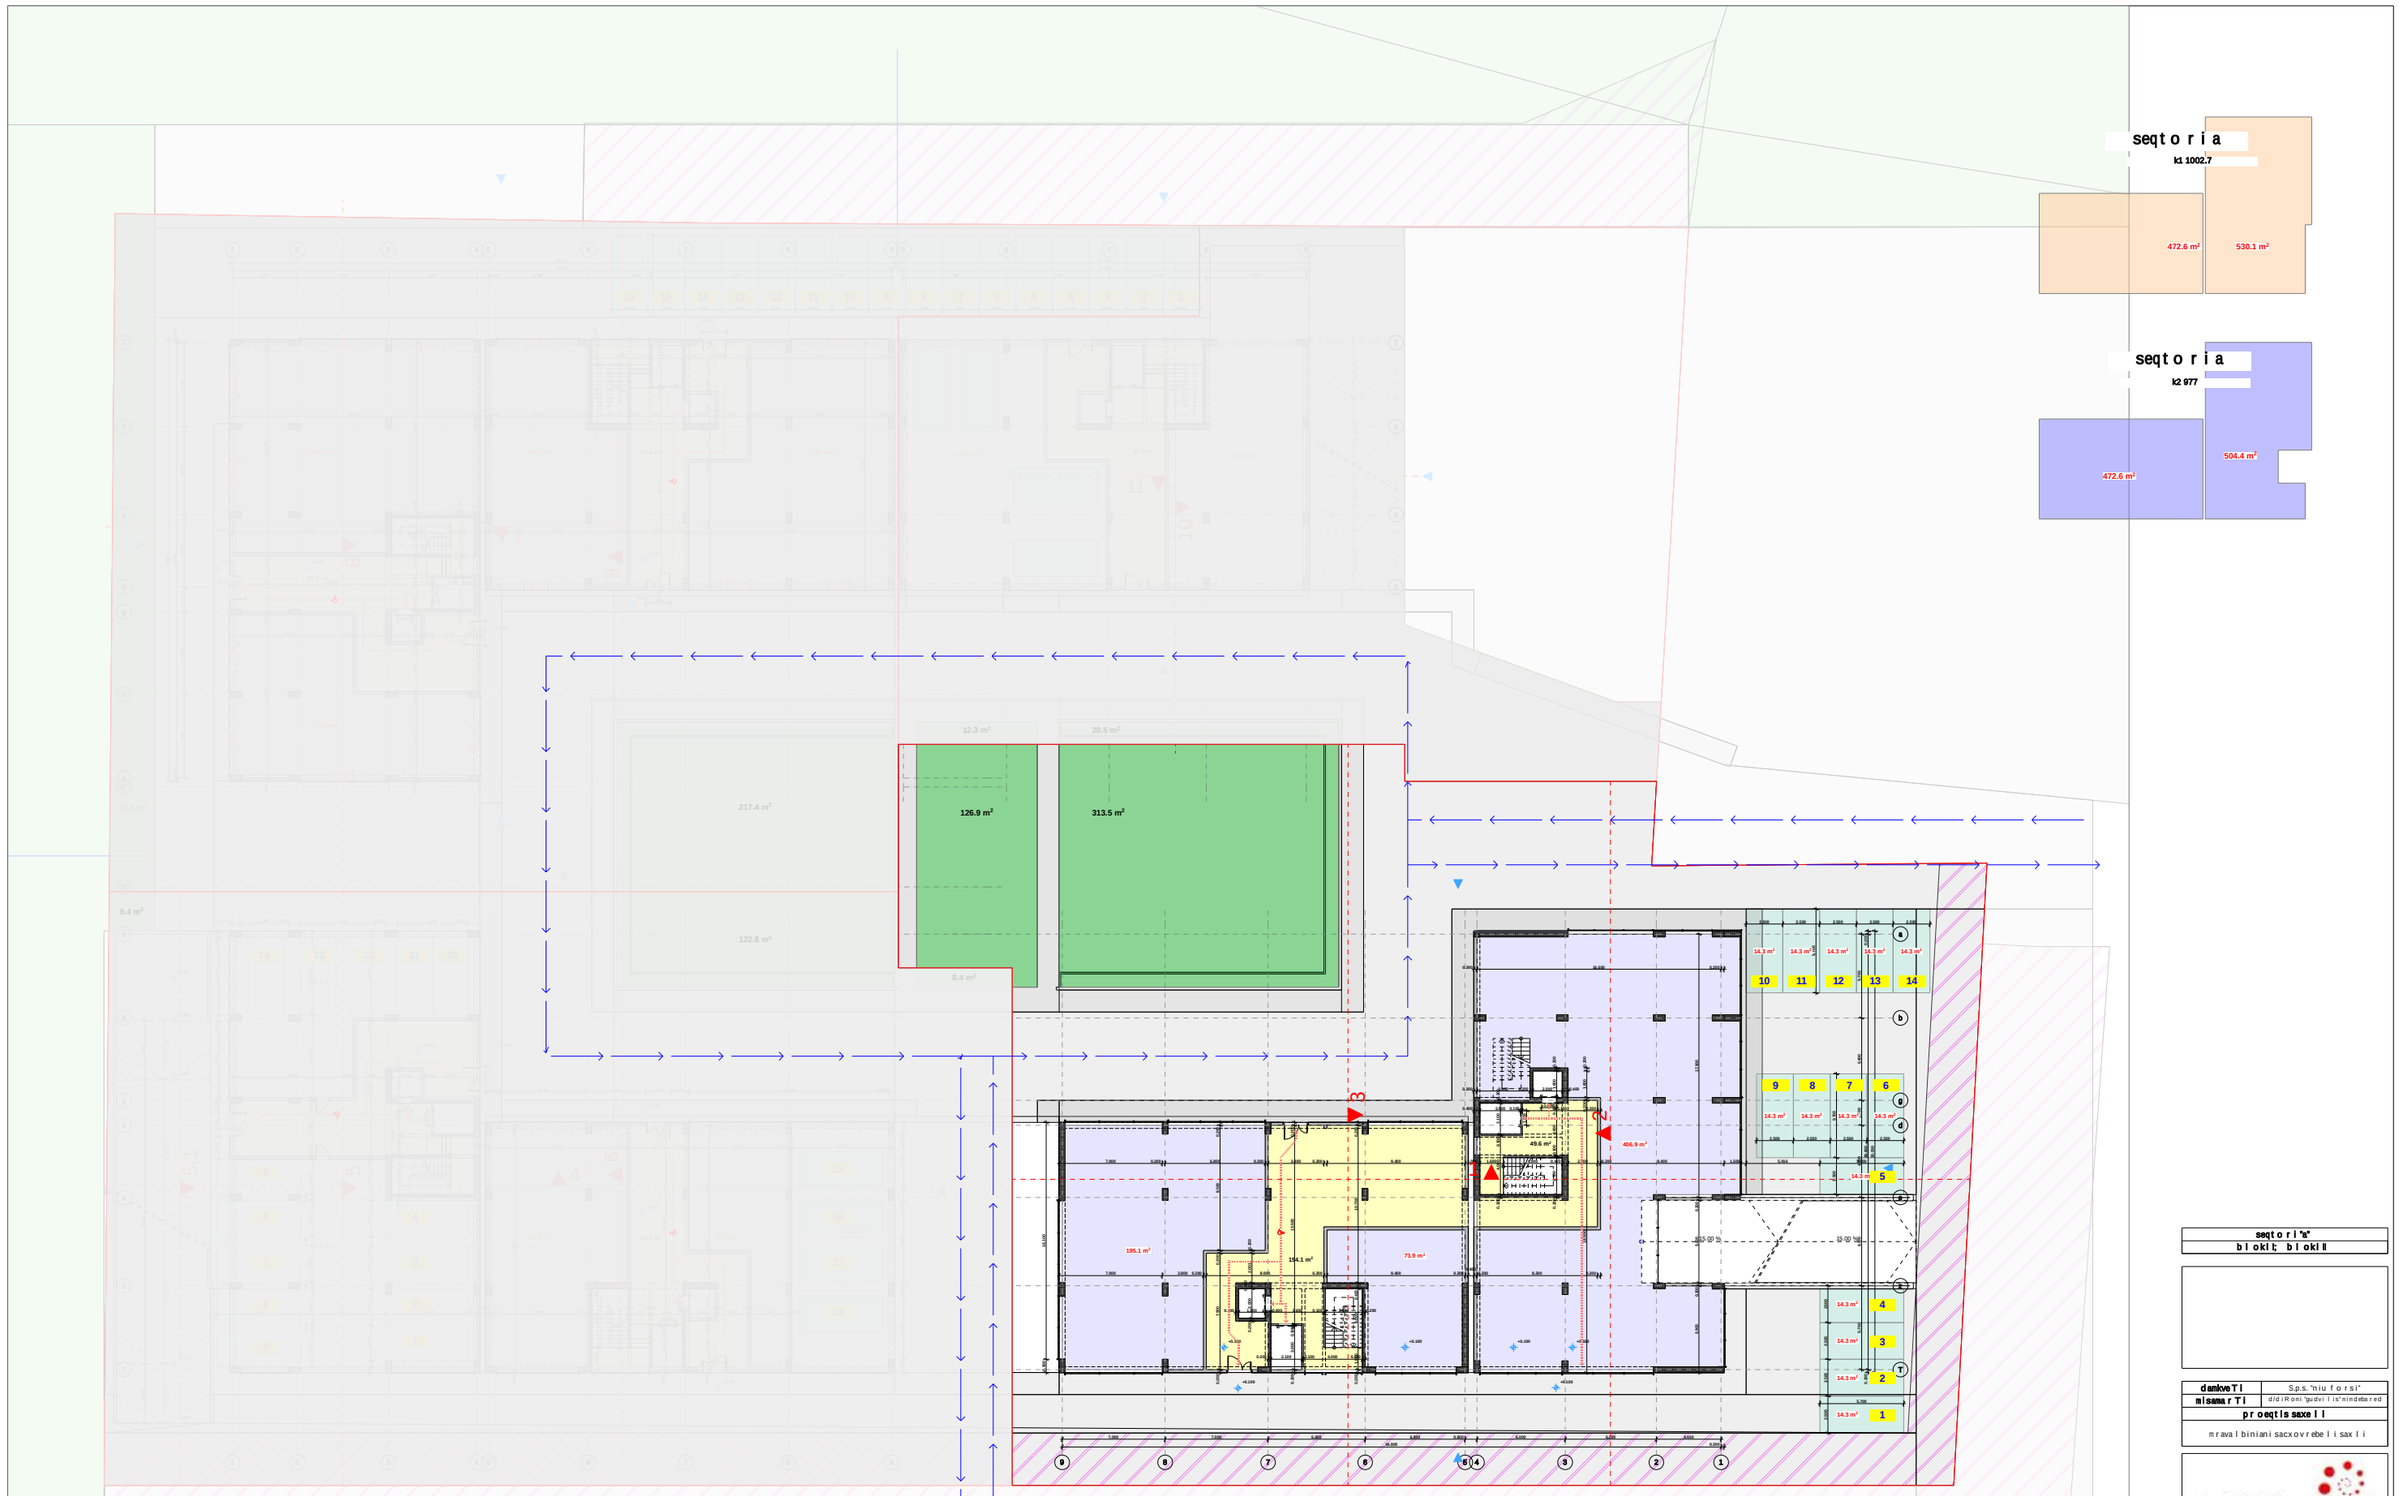


14 avtosadgomi

seqtoria
blokiI; blokiII

damkveTi	S.p.s. "niu forsi"
misamarTi	did Romi "gudvilis" nindebared
proeqtis saxeli	
mravalbiniani sacxovrebeli saxli	

HELI ARCHITECTURE

Semsruleli	S.p.s. "heliqsi" 404855992	
Tanamdeboba	gvari	xelmowera
direqtori	v.comaia	
mTargmeteqtori	v.comaia	
daamuSava	v.comaia	
konstruqtori	k.comaia	

masStabi	naxazis dasaxeleba	
1:200	gegma 0.000 niSnulze	
stadia	furclis#	furclebi
m.p.		