GSPublisherVersion 0.3.100.100

C

Type A

სახანძრო მილდგარი

სახანძრო განყოფილებასთან კავშირის სისტემა

საგანგებო ხმოვანი განგაშის საკომუნიკაციო სისტემა

ხელის ცეცხლმაქრი

სახანძრო-სამაშველო სამსახურის მიერ
გამოსაყენებელი მისაერთებელი - ჰიდრანტი

კვამლის ავტომატური აღმომჩენი

კვამლზე მორეაგირე მაუწყებელი

ავტოსაშხეფი

სიმბოლოს სახელწოდება

სახანძრო განგაშის ხელით samaRTvai კოლოფი

გასასვლელი

შპს `მეგობრობა~ ს/კ 400015032

შპს `მეგობრობა~ ს/კ 400015032

გაძლიერებული ბეტონის კედელი-სვეტი

საკადასტრო საზღვარი

a

ჭრილის ხაზი

ბლოკის კედელი

ღერძის ხაზი

გათბობა-კონდიცირების ადგილი

მისაწვდომი სვლა გეზი

გასასვლელამდე მისადგომი მანძილი

ღიობი ფილაში

კედლის ცეცხლმედეგობა (ერთსაათიანი)

კედლის ცეცხლმედეგობა (ორსაათიანი)

სადარბაზო

გრუნტი

მწვანე საფარი

ჩრდილოეთის აღნიშვნა

საცხოვრებელი დაკავებულობა

არქ. ნაწილი

არქიტექტორი ვ. ჟორჟიკაშვილი

დირექტორი მ. არევაძე

თანამდებობა

ფორმატი

მასშტაბი

პირობითი აღნიშვნები

სტადია თარიღი

ნახაზის დასახელება

პროექტის სახელწოდება:

დამკვეთი:

გვარი ხელმოწერა

ხელშეკრულება #

კონსტრუქტორი

მრავალფუნქციური შენობა
(საზოგადოებრივი-საცხოვრებელი)

შენიშვნა

1. შენობის მონოლითური კოლონების, რიგელების რაოდენობა
და კოფიგურაცია შეიძლება შეიცვალოს შენობის გაბარიტების
და ვიზუალის უცვლელად კონსტრუქტორის მოთხოვნის
საფუძველზე
2. პროექტში ნაჩვენები რელიეფის კონფიგურაცია შეიძლება
შეიცვალოს მცირედით
3. შენობის გარე და შიდა კიბის საფეხურების რაოდენობა
შეიძლება შეიცვალოს
4. ვიტრაჟების კარისა და სხვა ღიობების მოძრავი
ფრთების მიმართულება და როადონებოა შეიძლება
იყოს სხვადასხვა. შესაბამისად შეიძლება შეიცვალოს
პროფილის სისქე.

10/02/2022 A1

ქ. თბილისი, გორგასლის ჩიხი, #2.
s/k 01.18.09.005.012

1:100

ლ. ზამბახიძე

1'' 1' 1 2 3 4 5 6 7 8 9 დაამუშავა ვ. ჟორჟიკაშვილი

-6.0
-2 Story

-6.0
-2 Story

-3.0
- 1 Story

-3.0
- 1 Story

±0.0
0 Ground Floor

±0.0
0 Ground Floor

+3.0
1 +3,00

+3.0
1 +3,00

+6.0
2 +6,00

+6.0
2 +6,00

+9.0
3 +9.00

+9.0
3 +9.00

+12.0
4 +12.0

+12.0
4 +12.0

+15.0
5 +15,0

+15.0
5 +15,0

+18.0
6 +18.0

+18.0
6 +18.0

+21.0
7 +21.0

+21.0
7 +21.0

+24.0
8 +24.0

+24.0
8 +24.0

+27.0
9 +27.0

+27.0
9 +27.0

+30.0
10 +30.0

+30.0
10 +30.0

+33.0
11 +33.0

+33.0
11 +33.0

+36.0
12 +36.0

+36.0
12 +36.0

+39.0
13 +39.0

+39.0
13 +39.0

+42.0
14 +42.0

+42.0
14 +42.0

+45.0
15 +45.0

+45.0
15 +45.0

+48.0
16 +48.0

+48.0
16 +48.0

+51.0
17 +51.0

+51.0
17 +51.0

+54.0
18 +54.0

+54.0
18 +54.0

+57.0
19 +57.0

+57.0
19 +57.0

+60.0
20 +60.0

+60.0
20 +60.0

+63.0
21 +63.0

+63.0
21 +63.0

+66.0
22 +66.0

+66.0
22 +66.0

+69.0
23 +69.0

+69.0
23 +69.0

+72.0
24 +72.0

+72.0
24 +72.0

+75.0
25 +75.0

+75.0
25 +75.0

+78.0
26 +78.0

+78.0
26 +78.0

+81.0
27 +81.0

+81.0
27 +81.0

+84.0
28 +84.0

+84.0
28 +84.0

+87.0
29 +87.0

+87.0
29 +87.0

+90.0
30 +90.0

+90.0
30 +90.0

+93.0
31 +93.0

+93.0
31 +93.0

+96.0
32 +96.0

+96.0
32 +96.0

+99.0
33 +99.0

+99.0
33 +99.0

4,300 550 6,850 7,000 5,650 6,850 6,700 6,850 6,850 6,850 54,099

±0.00

+3.00

+6.00

+9.00

+12.00

+15.00

+18.00

+21.00

+24.00

+27.00

+30.00

+33.00

+36.00

+39.00

+42.00

+45.00

+48.00

+51.00

+54.00

+57.00

+60.00

+63.00

+66.00

+69.00

+72.00

+75.00

+78.00

+81.00

+84.00

+87.00

+90.00

+93.00

+96.00

+99.00

მინის მოაჯირი

შავი ფერის ალუმინის
vitraji RAL 7021

კედელები დამუშავდება
შეიღებება ფასადის მაღალი ხარისხის
ღია სერი ფერის საღებავით RAL 9010

შავი ფერის ალუმინის
vitraji RAL 7021

კედელები დამუშავდება
შეიღებება ფასადის მაღალი ხარისხის
მუქი სერი ფერის საღებავით RAL 9011

ხის ფერი ფასადის მოსაპირკთებელი
კომპოზიტური მასალა

კედელები დამუშავდება
შეიღებება ფასადის მაღალი ხარისხის
მუქი სერი ფერის საღებავით
RAL 9011

კედელები დამუშავდება
შეიღებება ფასადის მაღალი ხარისხის
მუქი სერი ფერის საღებავით RAL 9011

კედელები დამუშავდება
შეიღებება ფასადის მაღალი ხარისხის
ღია სერი ფერის საღებავით RAL 9011

შავი ფერის ალუმინის
vitraji RAL 7021

შავი ფერის ალუმინის
vitraji RAL 7021

შავი ფერის ალუმინის
vitraji RAL 7021

შავი ფერის ალუმინის
vitraji RAL 7021

ხის ფერი ფასადის მოსაპირკთებელი
კომპოზიტური მასალა

მინის მოაჯირი

მინის მოაჯირი

შავი ფერის მეტალის
ჟალუზი RAL 7021

შავი ფერის მეტალის
ჟალუზი RAL 7021

მინის მოაჯირი

დეკორატიული, გამწვანებული ფასადის ფრაგმენტი

მოცულობითი ასოები (ნათებით) მოცულობითი ასოები (ნათებით)

სარეკლამო აბრა (ნათებით)

აგრეგატები განთავსების ადგილი

აგრეგატები განთავსების ადგილი

აგრეგატები განთავსების ადგილი

1:200 ფასადი ღერძებში 1 - 9

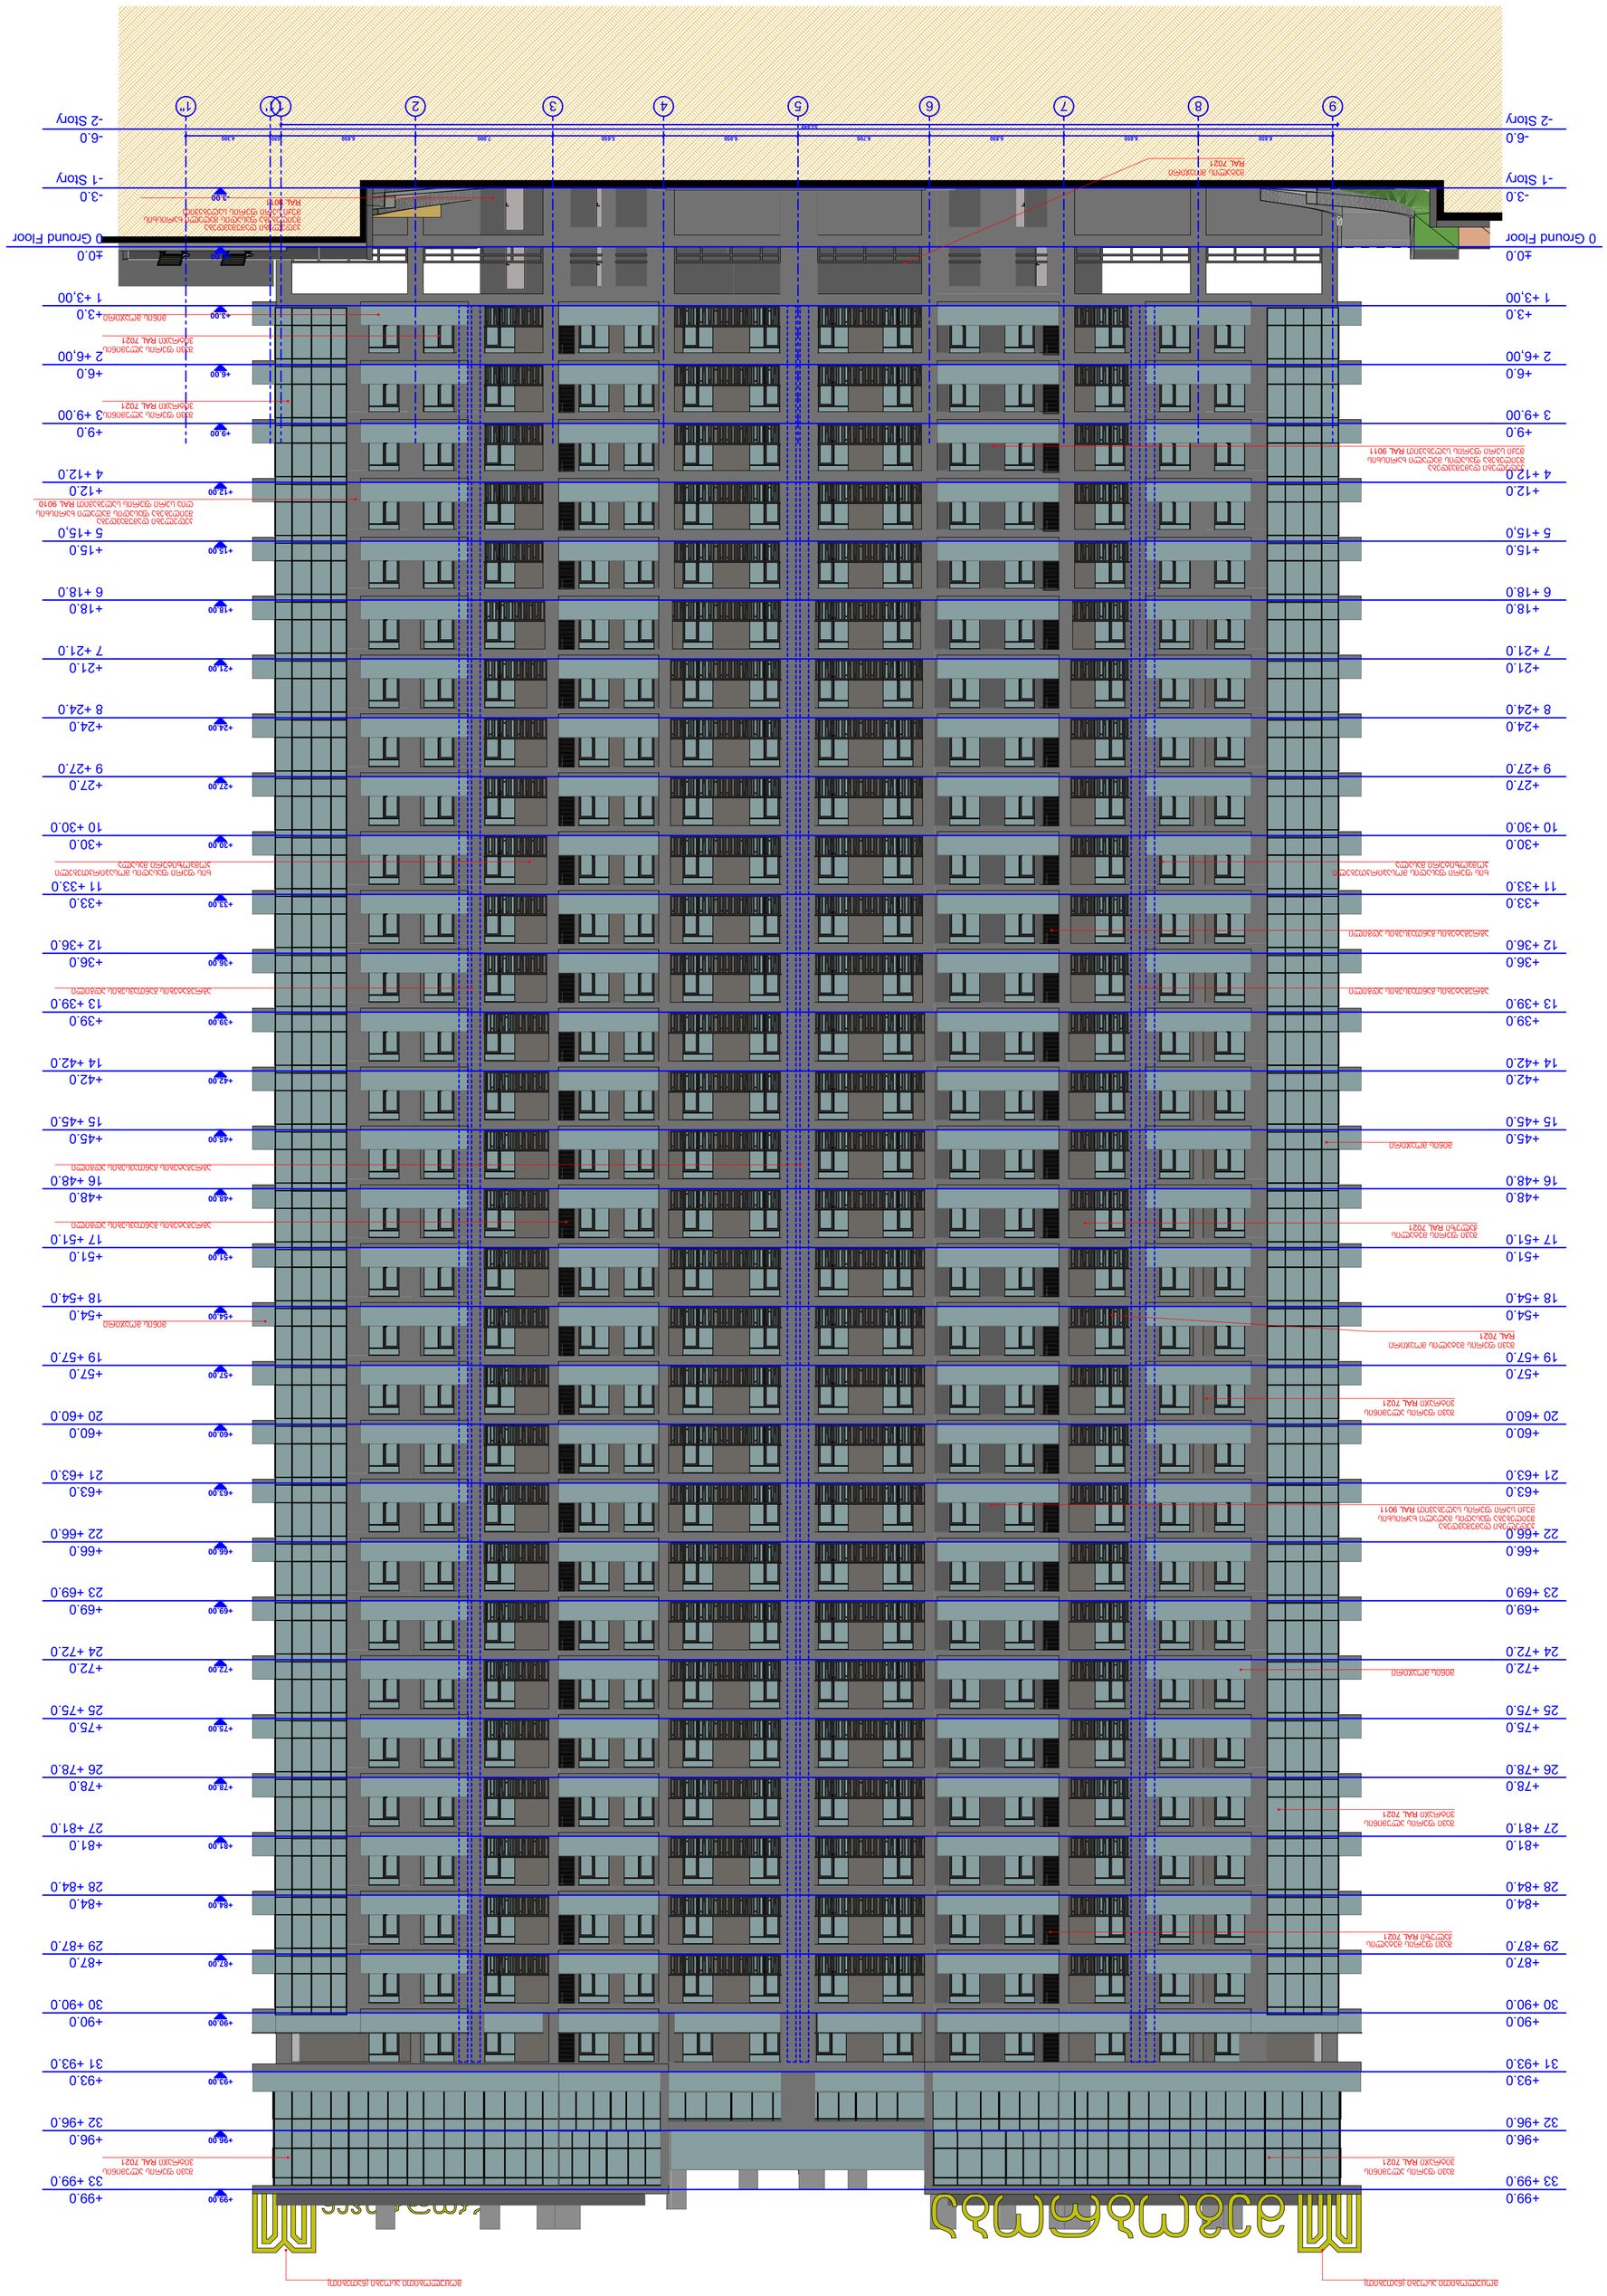

GSPublisherVersion 0.3.100.100

C

Type A

სახანძრო მილდგარი

სახანძრო განყოფილებასთან კავშირის სისტემა

საგანგებო ხმოვანი განგაშის საკომუნიკაციო სისტემა

ხელის ცეცხლმაქრი

სახანძრო-სამაშველო სამსახურის მიერ
გამოსაყენებელი მისაერთებელი - ჰიდრანტი

კვამლის ავტომატური აღმომჩენი

კვამლზე მორეაგირე მაუწყებელი

ავტოსაშხეფი

სიმბოლოს სახელწოდება

სახანძრო განგაშის ხელით samaRTvai კოლოფი

გასასვლელი

შპს `მეგობრობა~ ს/კ 400015032

შპს `მეგობრობა~ ს/კ 400015032

გაძლიერებული ბეტონის კედელი-სვეტი

საკადასტრო საზღვარი

a

ჭრილის ხაზი

ბლოკის კედელი

ღერძის ხაზი

გათბობა-კონდიცირების ადგილი

მისაწვდომი სვლა გეზი

გასასვლელამდე მისადგომი მანძილი

ღიობი ფილაში

კედლის ცეცხლმედეგობა (ერთსაათიანი)

კედლის ცეცხლმედეგობა (ორსაათიანი)

სადარბაზო

გრუნტი

მწვანე საფარი

ჩრდილოეთის აღნიშვნა

საცხოვრებელი დაკავებულობა

არქ. ნაწილი

არქიტექტორი ვ. ჟორჟიკაშვილი

დირექტორი მ. არევაძე

თანამდებობა

ფორმატი

მასშტაბი

პირობითი აღნიშვნები

სტადია თარიღი

ნახაზის დასახელება

პროექტის სახელწოდება:

დამკვეთი:

გვარი ხელმოწერა

ხელშეკრულება #

კონსტრუქტორი

მრავალფუნქციური შენობა
(საზოგადოებრივი-საცხოვრებელი)

შენიშვნა

1. შენობის მონოლითური კოლონების, რიგელების რაოდენობა
და კოფიგურაცია შეიძლება შეიცვალოს შენობის გაბარიტების
და ვიზუალის უცვლელად კონსტრუქტორის მოთხოვნის
საფუძველზე
2. პროექტში ნაჩვენები რელიეფის კონფიგურაცია შეიძლება
შეიცვალოს მცირედით
3. შენობის გარე და შიდა კიბის საფეხურების რაოდენობა
შეიძლება შეიცვალოს
4. ვიტრაჟების კარისა და სხვა ღიობების მოძრავი
ფრთების მიმართულება და როადონებოა შეიძლება
იყოს სხვადასხვა. შესაბამისად შეიძლება შეიცვალოს
პროფილის სისქე.

10/02/2022 A1

ქ. თბილისი, გორგასლის ჩიხი, #2.
s/k 01.18.09.005.012

1:100

ლ. ზამბახიძე

9 8 7 6 5 4 3 2 1 1' 1'' დაამუშავა ვ. ჟორჟიკაშვილი

-6.0
-2 Story

-6.0
-2 Story

-3.0
- 1 Story

-3.0
- 1 Story

±0.0
0 Ground Floor

±0.0
0 Ground Floor

+3.0
1 +3,00

+3.0
1 +3,00

+6.0
2 +6,00

+6.0
2 +6,00

+9.0
3 +9.00

+9.0
3 +9.00

+12.0
4 +12.0

+12.0
4 +12.0

+15.0
5 +15,0

+15.0
5 +15,0

+18.0
6 +18.0

+18.0
6 +18.0

+21.0
7 +21.0

+21.0
7 +21.0

+24.0
8 +24.0

+24.0
8 +24.0

+27.0
9 +27.0

+27.0
9 +27.0

+30.0
10 +30.0

+30.0
10 +30.0

+33.0
11 +33.0

+33.0
11 +33.0

+36.0
12 +36.0

+36.0
12 +36.0

+39.0
13 +39.0

+39.0
13 +39.0

+42.0
14 +42.0

+42.0
14 +42.0

+45.0
15 +45.0

+45.0
15 +45.0

+48.0
16 +48.0

+48.0
16 +48.0

+51.0
17 +51.0

+51.0
17 +51.0

+54.0
18 +54.0

+54.0
18 +54.0

+57.0
19 +57.0

+57.0
19 +57.0

+60.0
20 +60.0

+60.0
20 +60.0

+63.0
21 +63.0

+63.0
21 +63.0

+66.0
22 +66.0

+66.0
22 +66.0

+69.0
23 +69.0

+69.0
23 +69.0

+72.0
24 +72.0

+72.0
24 +72.0

+75.0
25 +75.0

+75.0
25 +75.0

+78.0
26 +78.0

+78.0
26 +78.0

+81.0
27 +81.0

+81.0
27 +81.0

+84.0
28 +84.0

+84.0
28 +84.0

+87.0
29 +87.0

+87.0
29 +87.0

+90.0
30 +90.0

+90.0
30 +90.0

+93.0
31 +93.0

+93.0
31 +93.0

+96.0
32 +96.0

+96.0
32 +96.0

+99.0
33 +99.0

+99.0
33 +99.0

6,850 6,850 6,850 6,700 6,850 5,650 7,000 6,850 550 4,300 53,849

-3.00

±0.00

+3.00

+6.00

+9.00

+12.00

+15.00

+18.00

+21.00

+24.00

+27.00

+30.00

+33.00

+36.00

+39.00

+42.00

+45.00

+48.00

+51.00

+54.00

+57.00

+60.00

+63.00

+66.00

+69.00

+72.00

+75.00

+78.00

+81.00

+84.00

+87.00

+90.00

+93.00

+96.00

+99.00

მინის მოაჯირი

შავი ფერის ალუმინის
vitraji RAL 7021

კედელები დამუშავდება
შეიღებება ფასადის მაღალი ხარისხის
ღია სერი ფერის საღებავით RAL 9010

შავი ფერის ალუმინის
vitraji RAL 7021

კედელები დამუშავდება
შეიღებება ფასადის მაღალი ხარისხის
მუქი სერი ფერის საღებავით
RAL 9011

ხის ფერი ფასადის მოსაპირკთებელი
კომპოზიტური მასალა

კედელები დამუშავდება
შეიღებება ფასადის მაღალი ხარისხის
მუქი სერი ფერის საღებავით RAL 9011

კედელები დამუშავდება
შეიღებება ფასადის მაღალი ხარისხის
მუქი სერი ფერის საღებავით RAL 9011

შავი ფერის ალუმინის
vitraji RAL 7021

შავი ფერის ალუმინის
vitraji RAL 7021

შავი ფერის ალუმინის
vitraji RAL 7021

შავი ფერის ალუმინის
vitraji RAL 7021

ხის ფერი ფასადის მოსაპირკთებელი
კომპოზიტური მასალა

მინის მოაჯირი

მინის მოაჯირი

შავი ფერის მეტალის
ჟალუზი RAL 7021

შავი ფერის მეტალის
ჟალუზი RAL 7021

მინის მოაჯირი

მეტალის მოაჯირი
RAL 7021

მოცულობითი ასოები (ნათებით) მოცულობითი ასოები (ნათებით)

შავი ფერის მეტალის მოაჯირი
RAL 7021

აგრეგატების განთავსების ადგილი

აგრეგატების განთავსების ადგილი აგრეგატების განთავსების ადგილი

აგრეგატების განთავსების ადგილი

აგრეგატების განთავსების ადგილი

1:200 ფასადი ღერძებში 9 - 1

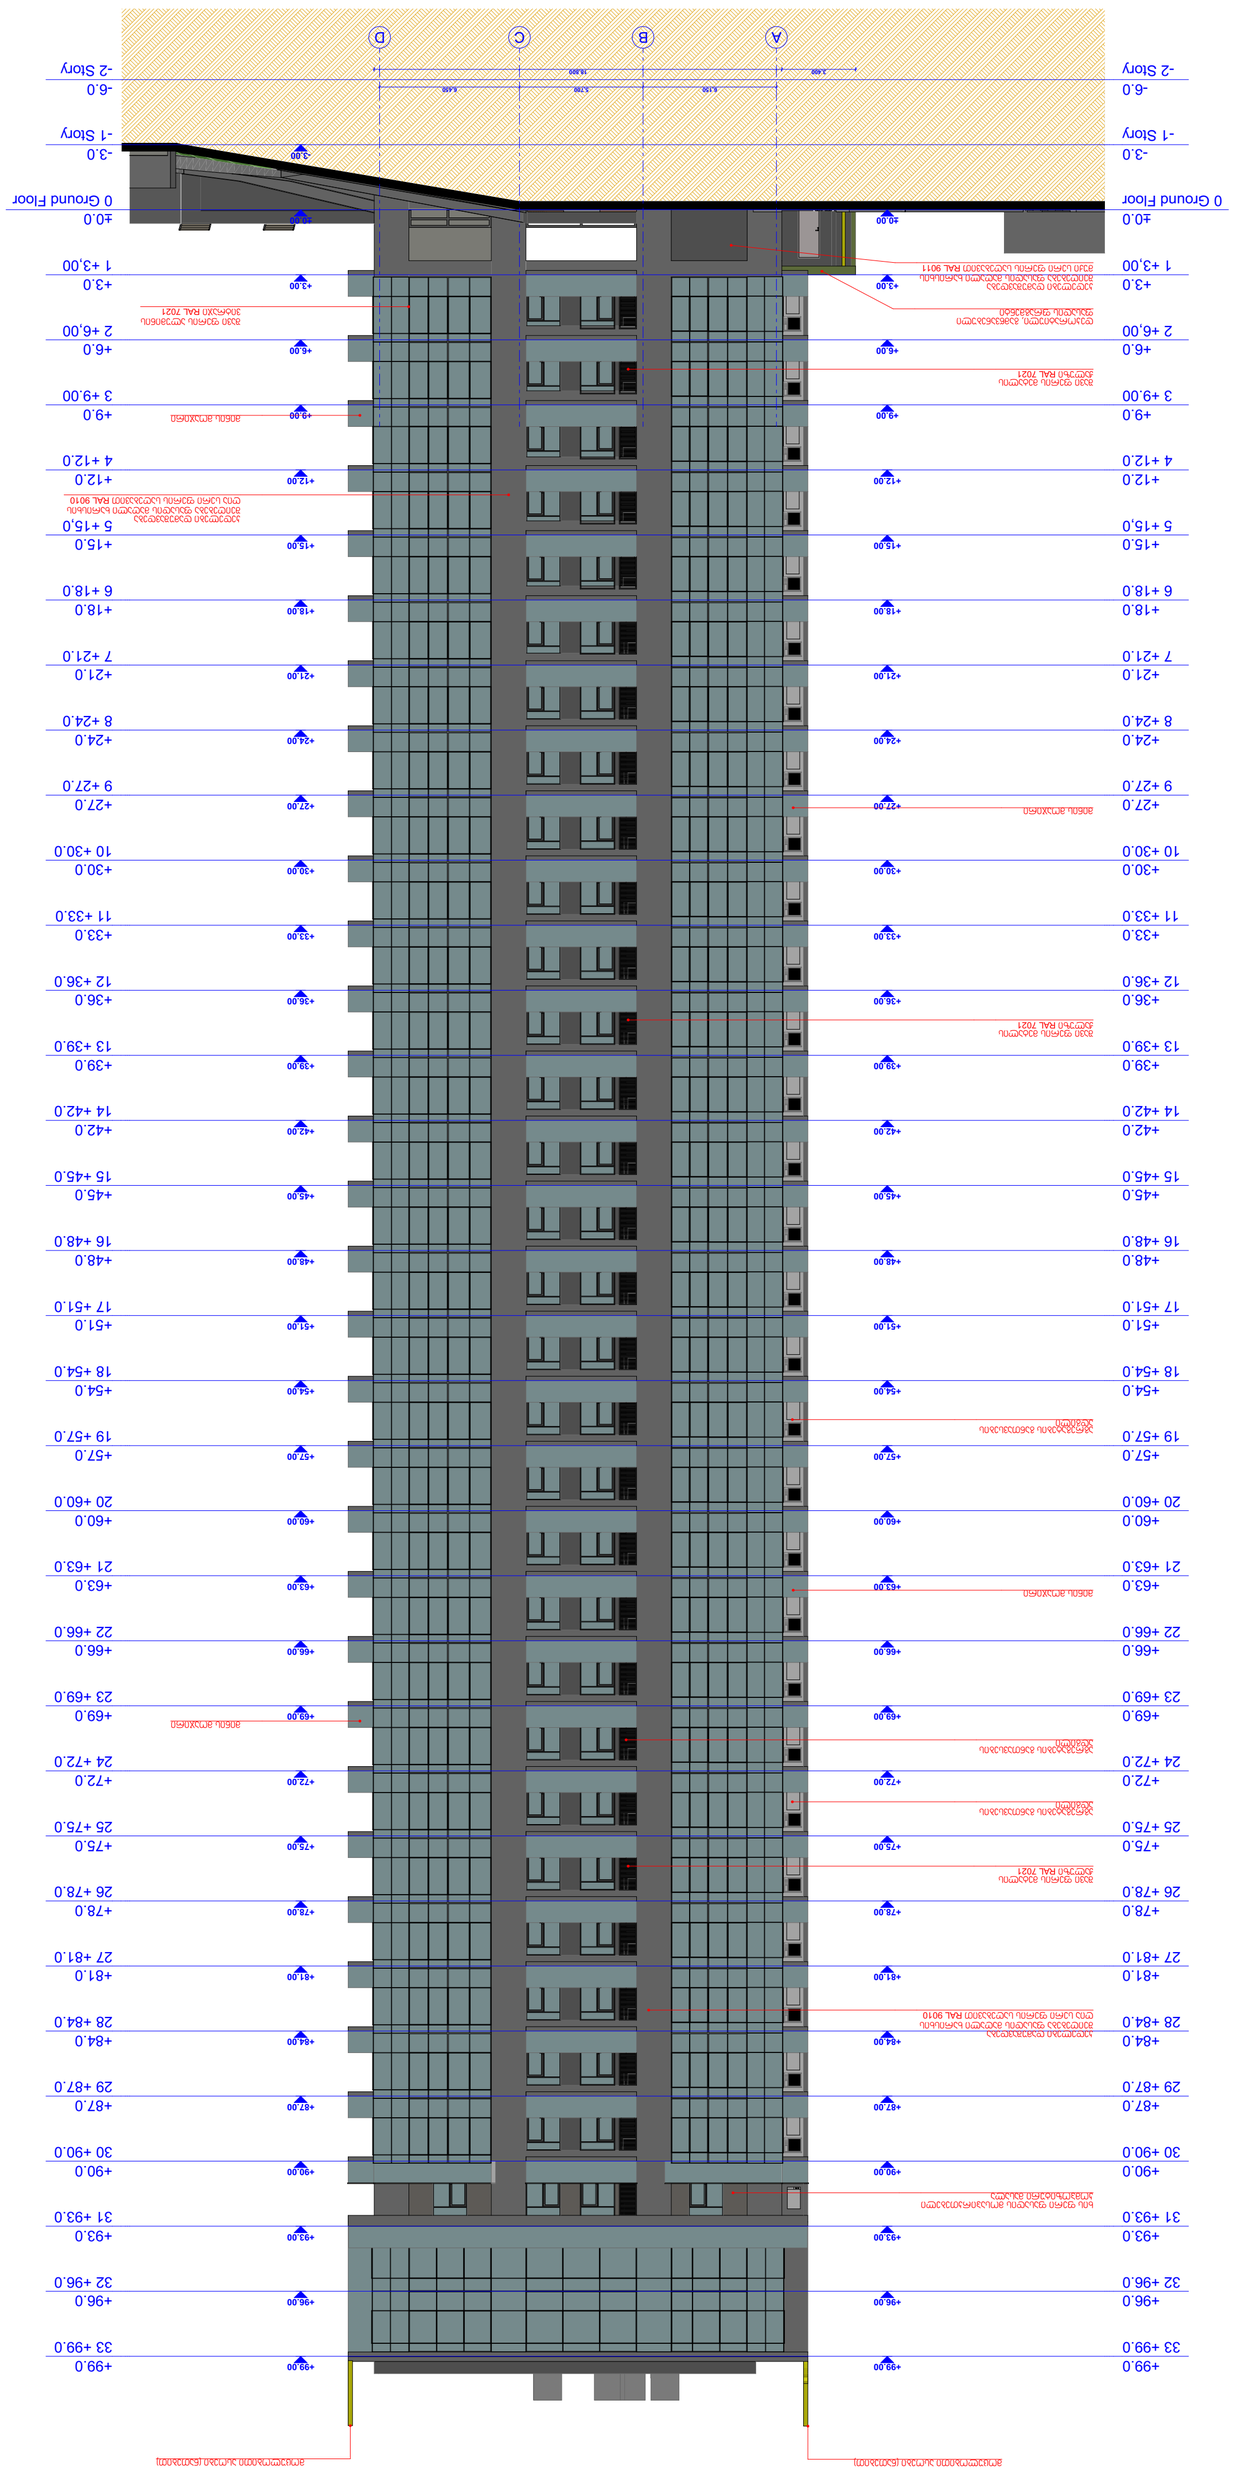

GSPublisherVersion 0.3.100.100

C

Type A

სახანძრო მილდგარი

სახანძრო განყოფილებასთან კავშირის სისტემა

საგანგებო ხმოვანი განგაშის საკომუნიკაციო სისტემა

ხელის ცეცხლმაქრი

სახანძრო-სამაშველო სამსახურის მიერ
გამოსაყენებელი მისაერთებელი - ჰიდრანტი

კვამლის ავტომატური აღმომჩენი

კვამლზე მორეაგირე მაუწყებელი

ავტოსაშხეფი

სიმბოლოს სახელწოდება

სახანძრო განგაშის ხელით samaRTvai კოლოფი

გასასვლელი

შპს `მეგობრობა~ ს/კ 400015032

შპს `მეგობრობა~ ს/კ 400015032

გაძლიერებული ბეტონის კედელი-სვეტი

საკადასტრო საზღვარი

a

ჭრილის ხაზი

ბლოკის კედელი

ღერძის ხაზი

გათბობა-კონდიცირების ადგილი

მისაწვდომი სვლა გეზი

გასასვლელამდე მისადგომი მანძილი

ღიობი ფილაში

კედლის ცეცხლმედეგობა (ერთსაათიანი)

კედლის ცეცხლმედეგობა (ორსაათიანი)

სადარბაზო

გრუნტი

მწვანე საფარი

ჩრდილოეთის აღნიშვნა

საცხოვრებელი დაკავებულობა

არქ. ნაწილი

არქიტექტორი ვ. ჟორჟიკაშვილი

დირექტორი მ. არევაძე

თანამდებობა

ფორმატი

მასშტაბი

პირობითი აღნიშვნები

სტადია თარიღი

ნახაზის დასახელება

პროექტის სახელწოდება:

დამკვეთი:

გვარი ხელმოწერა

ხელშეკრულება #

კონსტრუქტორი

მრავალფუნქციური შენობა
(საზოგადოებრივი-საცხოვრებელი)

შენიშვნა

1. შენობის მონოლითური კოლონების, რიგელების რაოდენობა
და კოფიგურაცია შეიძლება შეიცვალოს შენობის გაბარიტების
და ვიზუალის უცვლელად კონსტრუქტორის მოთხოვნის
საფუძველზე
2. პროექტში ნაჩვენები რელიეფის კონფიგურაცია შეიძლება
შეიცვალოს მცირედით
3. შენობის გარე და შიდა კიბის საფეხურების რაოდენობა
შეიძლება შეიცვალოს
4. ვიტრაჟების კარისა და სხვა ღიობების მოძრავი
ფრთების მიმართულება და როადონებოა შეიძლება
იყოს სხვადასხვა. შესაბამისად შეიძლება შეიცვალოს
პროფილის სისქე.

10/02/2022 A1

ქ. თბილისი, გორგასლის ჩიხი, #2.
s/k 01.18.09.005.012

1:100

ლ. ზამბახიძე

დაამუშავა ვ. ჟორჟიკაშვილი

A B C D

-6.0
-2 Story

-6.0
-2 Story

-3.0
- 1 Story

-3.0
- 1 Story

±0.0
0 Ground Floor

±0.0
0 Ground Floor

+3.0
1 +3,00

+3.0
1 +3,00

+6.0
2 +6,00

+6.0
2 +6,00

+9.0
3 +9.00

+9.0
3 +9.00

+12.0
4 +12.0

+12.0
4 +12.0

+15.0
5 +15,0

+15.0
5 +15,0

+18.0
6 +18.0

+18.0
6 +18.0

+21.0
7 +21.0

+21.0
7 +21.0

+24.0
8 +24.0

+24.0
8 +24.0

+27.0
9 +27.0

+27.0
9 +27.0

+30.0
10 +30.0

+30.0
10 +30.0

+33.0
11 +33.0

+33.0
11 +33.0

+36.0
12 +36.0

+36.0
12 +36.0

+39.0
13 +39.0

+39.0
13 +39.0

+42.0
14 +42.0

+42.0
14 +42.0

+45.0
15 +45.0

+45.0
15 +45.0

+48.0
16 +48.0

+48.0
16 +48.0

+51.0
17 +51.0

+51.0
17 +51.0

+54.0
18 +54.0

+54.0
18 +54.0

+57.0
19 +57.0

+57.0
19 +57.0

+60.0
20 +60.0

+60.0
20 +60.0

+63.0
21 +63.0

+63.0
21 +63.0

+66.0
22 +66.0

+66.0
22 +66.0

+69.0
23 +69.0

+69.0
23 +69.0

+72.0
24 +72.0

+72.0
24 +72.0

+75.0
25 +75.0

+75.0
25 +75.0

+78.0
26 +78.0

+78.0
26 +78.0

+81.0
27 +81.0

+81.0
27 +81.0

+84.0
28 +84.0

+84.0
28 +84.0

+87.0
29 +87.0

+87.0
29 +87.0

+90.0
30 +90.0

+90.0
30 +90.0

+93.0
31 +93.0

+93.0
31 +93.0

+96.0
32 +96.0

+96.0
32 +96.0

+99.0
33 +99.0

+99.0
33 +99.0

6,150 5,700 6,450
3,400 18,800

-3.00

±0.00

+3.00

+6.00

+9.00

+12.00

+15.00

+18.00

+21.00

+24.00

+27.00

+30.00

+33.00

+36.00

+39.00

+42.00

+45.00

+48.00

+51.00

+54.00

+57.00

+60.00

+63.00

+66.00

+69.00

+72.00

+75.00

+78.00

+81.00

+84.00

+87.00

+90.00

+93.00

+96.00

+99.00

±0.00

+3.00

+6.00

+9.00

+12.00

+15.00

+18.00

+21.00

+24.00

+27.00

+30.00

+33.00

+36.00

+39.00

+42.00

+45.00

+48.00

+51.00

+54.00

+57.00

+60.00

+63.00

+66.00

+69.00

+72.00

+75.00

+78.00

+81.00

+84.00

+87.00

+90.00

+93.00

+96.00

+99.00

მინის მოაჯირი

კედელები დამუშავდება
შეიღებება ფასადის მაღალი ხარისხის
ღია სერი ფერის საღებავით RAL 9010

შავი ფერის ალუმინის
vitraji RAL 7021

კედელები დამუშავდება
შეიღებება ფასადის მაღალი ხარისხის
მუქი სერი ფერის საღებავით RAL 9011

შავი ფერის მეტალის
ჟალუზი RAL 7021

დეკორატიული, გამწვანებული
ფასადის ფრაგმენტი

მოცულობითი ასოები (ნათებით)

შავი ფერის მეტალის
ჟალუზი RAL 7021

მოცულობითი ასოები (ნათებით)

შავი ფერის მეტალის
ჟალუზი RAL 7021

აგრეგატების განთავსების
ადგილი

აგრეგატების განთავსების
ადგილი

მინის მოაჯირი

მინის მოაჯირი

მინის მოაჯირი

კედელები დამუშავდება
შეიღებება ფასადის მაღალი ხარისხის
ღია სერი ფერის საღებავით RAL 9010

ხის ფერი ფასადის მოსაპირკთებელი
კომპოზიტური მასალა

აგრეგატების განთავსების
ადგილი

1:200 ფასადი ღერძებში A - D

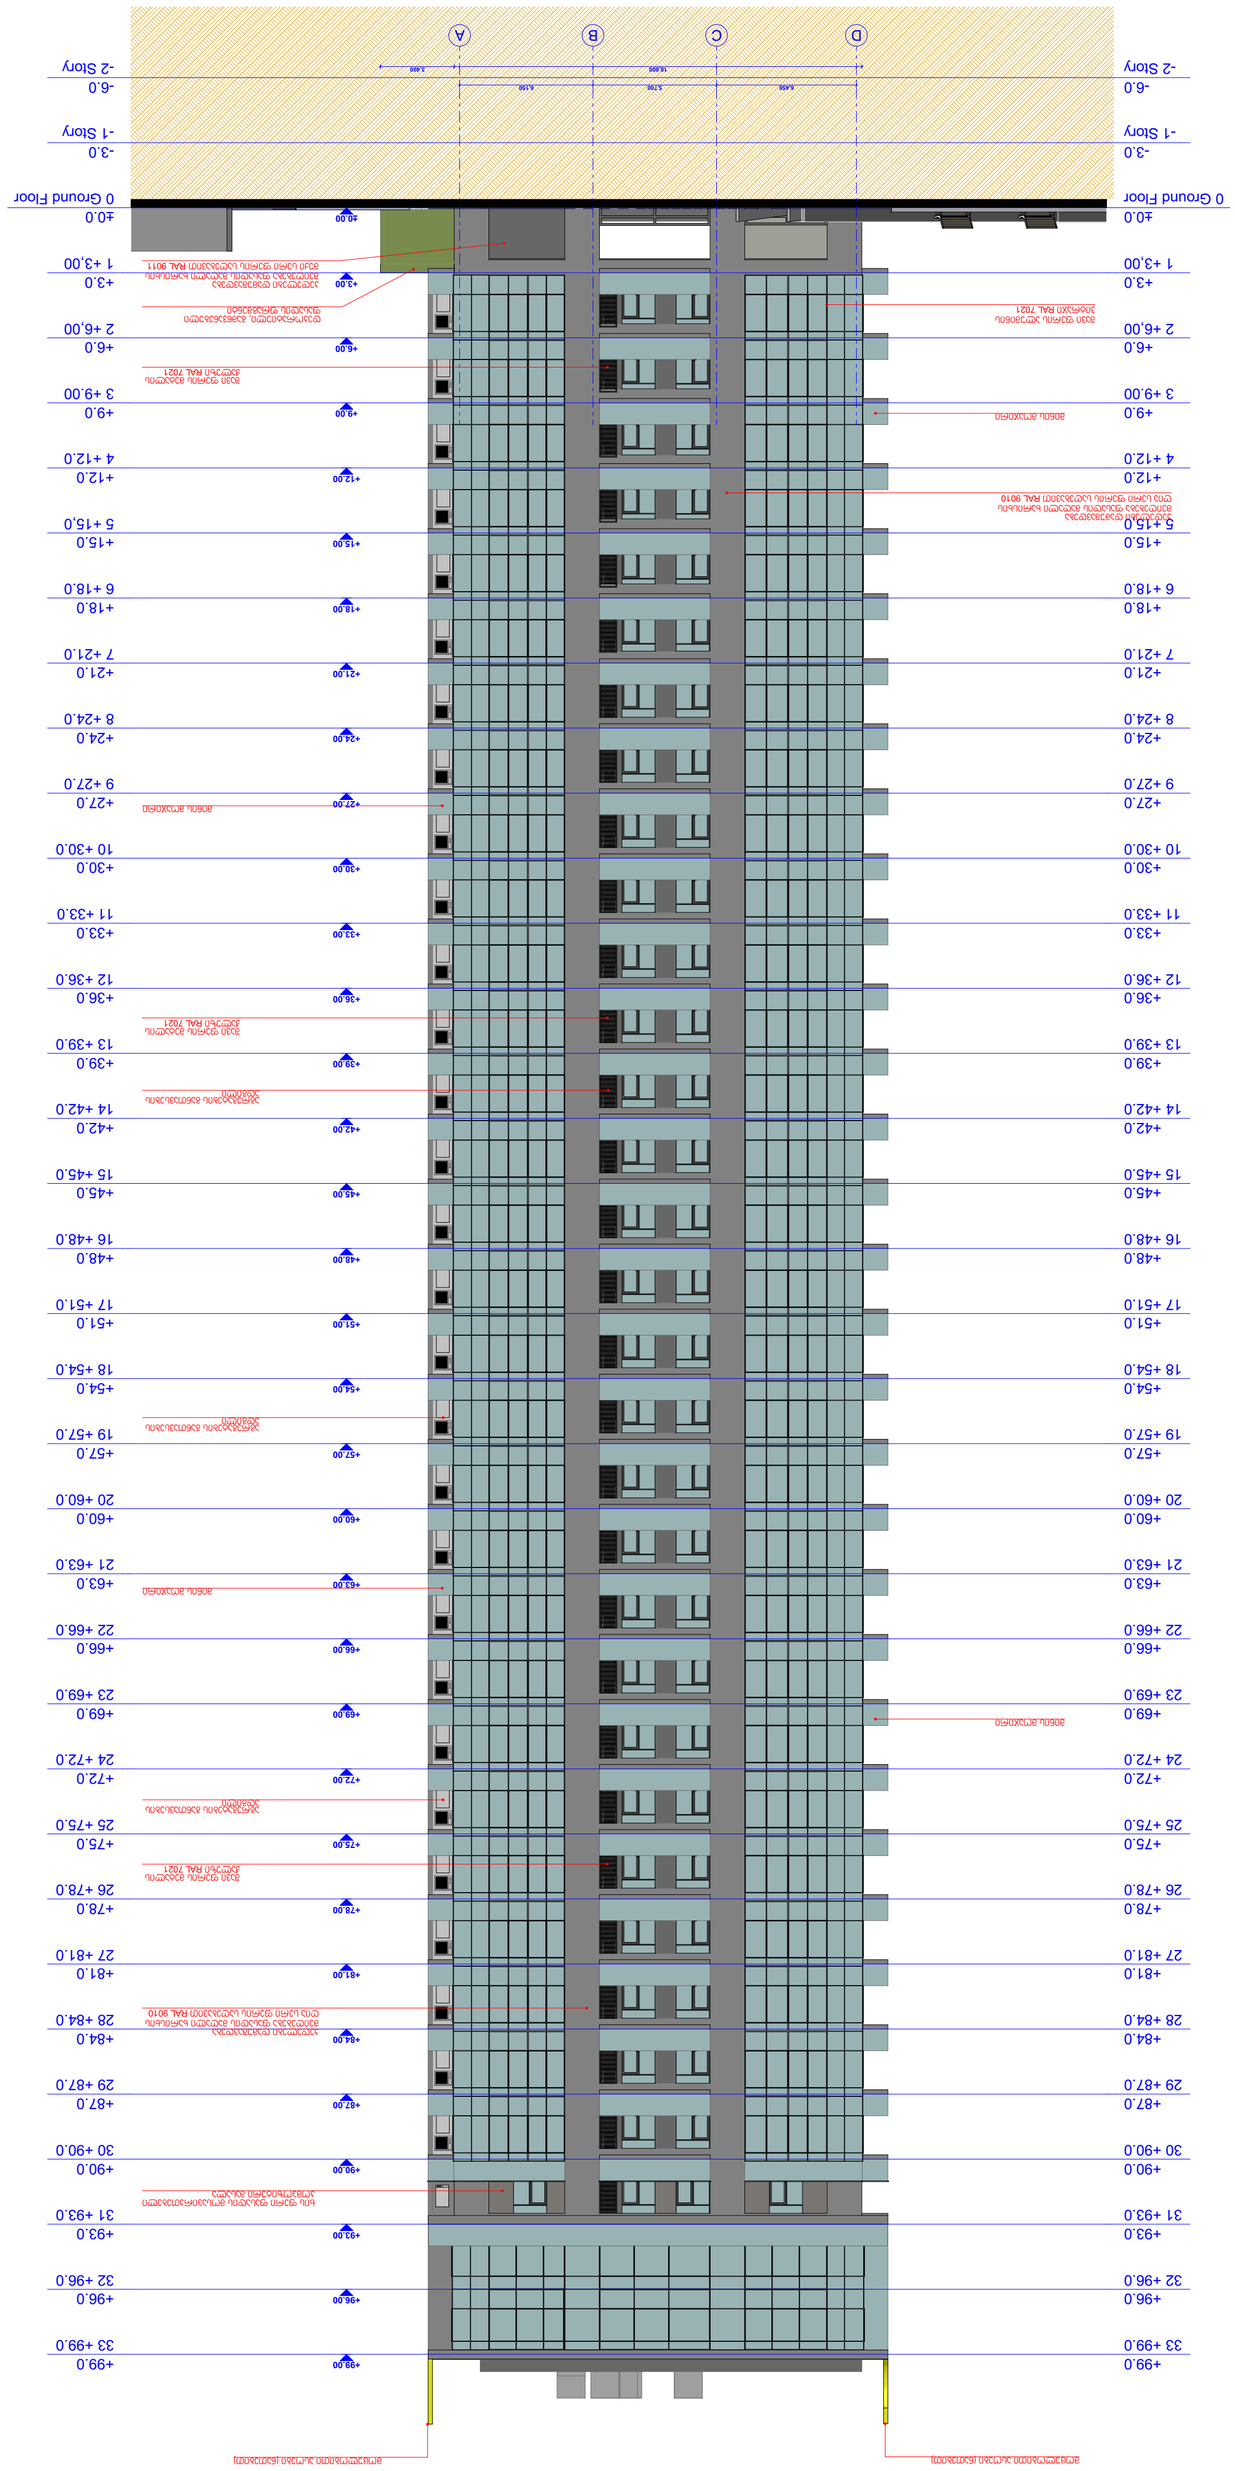

GSPublisherVersion 0.3.100.100

C

Type A

სახანძრო მილდგარი

სახანძრო განყოფილებასთან კავშირის სისტემა

საგანგებო ხმოვანი განგაშის საკომუნიკაციო სისტემა

ხელის ცეცხლმაქრი

სახანძრო-სამაშველო სამსახურის მიერ
გამოსაყენებელი მისაერთებელი - ჰიდრანტი

კვამლის ავტომატური აღმომჩენი

კვამლზე მორეაგირე მაუწყებელი

ავტოსაშხეფი

სიმბოლოს სახელწოდება

სახანძრო განგაშის ხელით samaRTvai კოლოფი

გასასვლელი

შპს `მეგობრობა~ ს/კ 400015032

შპს `მეგობრობა~ ს/კ 400015032

გაძლიერებული ბეტონის კედელი-სვეტი

საკადასტრო საზღვარი

a

ჭრილის ხაზი

ბლოკის კედელი

ღერძის ხაზი

გათბობა-კონდიცირების ადგილი

მისაწვდომი სვლა გეზი

გასასვლელამდე მისადგომი მანძილი

ღიობი ფილაში

კედლის ცეცხლმედეგობა (ერთსაათიანი)

კედლის ცეცხლმედეგობა (ორსაათიანი)

სადარბაზო

გრუნტი

მწვანე საფარი

ჩრდილოეთის აღნიშვნა

საცხოვრებელი დაკავებულობა

არქ. ნაწილი

არქიტექტორი ვ. ჟორჟიკაშვილი

დირექტორი მ. არევაძე

თანამდებობა

ფორმატი

მასშტაბი

პირობითი აღნიშვნები

სტადია თარიღი

ნახაზის დასახელება

პროექტის სახელწოდება:

დამკვეთი:

გვარი ხელმოწერა

ხელშეკრულება #

კონსტრუქტორი

მრავალფუნქციური შენობა
(საზოგადოებრივი-საცხოვრებელი)

შენიშვნა

1. შენობის მონოლითური კოლონების, რიგელების რაოდენობა
და კოფიგურაცია შეიძლება შეიცვალოს შენობის გაბარიტების
და ვიზუალის უცვლელად კონსტრუქტორის მოთხოვნის
საფუძველზე
2. პროექტში ნაჩვენები რელიეფის კონფიგურაცია შეიძლება
შეიცვალოს მცირედით
3. შენობის გარე და შიდა კიბის საფეხურების რაოდენობა
შეიძლება შეიცვალოს
4. ვიტრაჟების კარისა და სხვა ღიობების მოძრავი
ფრთების მიმართულება და როადონებოა შეიძლება
იყოს სხვადასხვა. შესაბამისად შეიძლება შეიცვალოს
პროფილის სისქე.

10/02/2022 A1

ქ. თბილისი, გორგასლის ჩიხი, #2.
s/k 01.18.09.005.012

1:100

ლ. ზამბახიძე

დაამუშავა ვ. ჟორჟიკაშვილი

D C B A

-6.0
-2 Story

-6.0
-2 Story

-3.0
- 1 Story

-3.0
- 1 Story

±0.0
0 Ground Floor

±0.0
0 Ground Floor

+3.0
1 +3,00

+3.0
1 +3,00

+6.0
2 +6,00

+6.0
2 +6,00

+9.0
3 +9.00

+9.0
3 +9.00

+12.0
4 +12.0

+12.0
4 +12.0

+15.0
5 +15,0

+15.0
5 +15,0

+18.0
6 +18.0

+18.0
6 +18.0

+21.0
7 +21.0

+21.0
7 +21.0

+24.0
8 +24.0

+24.0
8 +24.0

+27.0
9 +27.0

+27.0
9 +27.0

+30.0
10 +30.0

+30.0
10 +30.0

+33.0
11 +33.0

+33.0
11 +33.0

+36.0
12 +36.0

+36.0
12 +36.0

+39.0
13 +39.0

+39.0
13 +39.0

+42.0
14 +42.0

+42.0
14 +42.0

+45.0
15 +45.0

+45.0
15 +45.0

+48.0
16 +48.0

+48.0
16 +48.0

+51.0
17 +51.0

+51.0
17 +51.0

+54.0
18 +54.0

+54.0
18 +54.0

+57.0
19 +57.0

+57.0
19 +57.0

+60.0
20 +60.0

+60.0
20 +60.0

+63.0
21 +63.0

+63.0
21 +63.0

+66.0
22 +66.0

+66.0
22 +66.0

+69.0
23 +69.0

+69.0
23 +69.0

+72.0
24 +72.0

+72.0
24 +72.0

+75.0
25 +75.0

+75.0
25 +75.0

+78.0
26 +78.0

+78.0
26 +78.0

+81.0
27 +81.0

+81.0
27 +81.0

+84.0
28 +84.0

+84.0
28 +84.0

+87.0
29 +87.0

+87.0
29 +87.0

+90.0
30 +90.0

+90.0
30 +90.0

+93.0
31 +93.0

+93.0
31 +93.0

+96.0
32 +96.0

+96.0
32 +96.0

+99.0
33 +99.0

+99.0
33 +99.0

6,450 5,700 6,150
18,800 3,400

±0.00

+3.00

+6.00

+9.00

+12.00

+15.00

+18.00

+21.00

+24.00

+27.00

+30.00

+33.00

+36.00

+39.00

+42.00

+45.00

+48.00

+51.00

+54.00

+57.00

+60.00

+63.00

+66.00

+69.00

+72.00

+75.00

+78.00

+81.00

+84.00

+87.00

+90.00

+93.00

+96.00

+99.00

მინის მოაჯირი

კედელები დამუშავდება
შეიღებება ფასადის მაღალი ხარისხის
ღია სერი ფერის საღებავით RAL 9010

შავი ფერის ალუმინის
vitraji RAL 7021

კედელები დამუშავდება
შეიღებება ფასადის მაღალი ხარისხის
მუქი სერი ფერის საღებავით RAL 9011

შავი ფერის მეტალის
ჟალუზი RAL 7021

დეკორატიული, გამწვანებული
ფასადის ფრაგმენტი

მოცულობითი ასოები (ნათებით)

შავი ფერის მეტალის
ჟალუზი RAL 7021

მოცულობითი ასოები (ნათებით)

შავი ფერის მეტალის
ჟალუზი RAL 7021

აგრეგატების განთავსების
ადგილი

აგრეგატების განთავსების
ადგილი

მინის მოაჯირი

მინის მოაჯირი

მინის მოაჯირი

კედელები დამუშავდება
შეიღებება ფასადის მაღალი ხარისხის
ღია სერი ფერის საღებავით RAL 9010

ხის ფერი ფასადის მოსაპირკთებელი
კომპოზიტური მასალა

აგრეგატების განთავსების
ადგილი

1:200 ფასადი ღერძებში D - A