მიშენების სქემა არსებულ შენობაზე 1-500

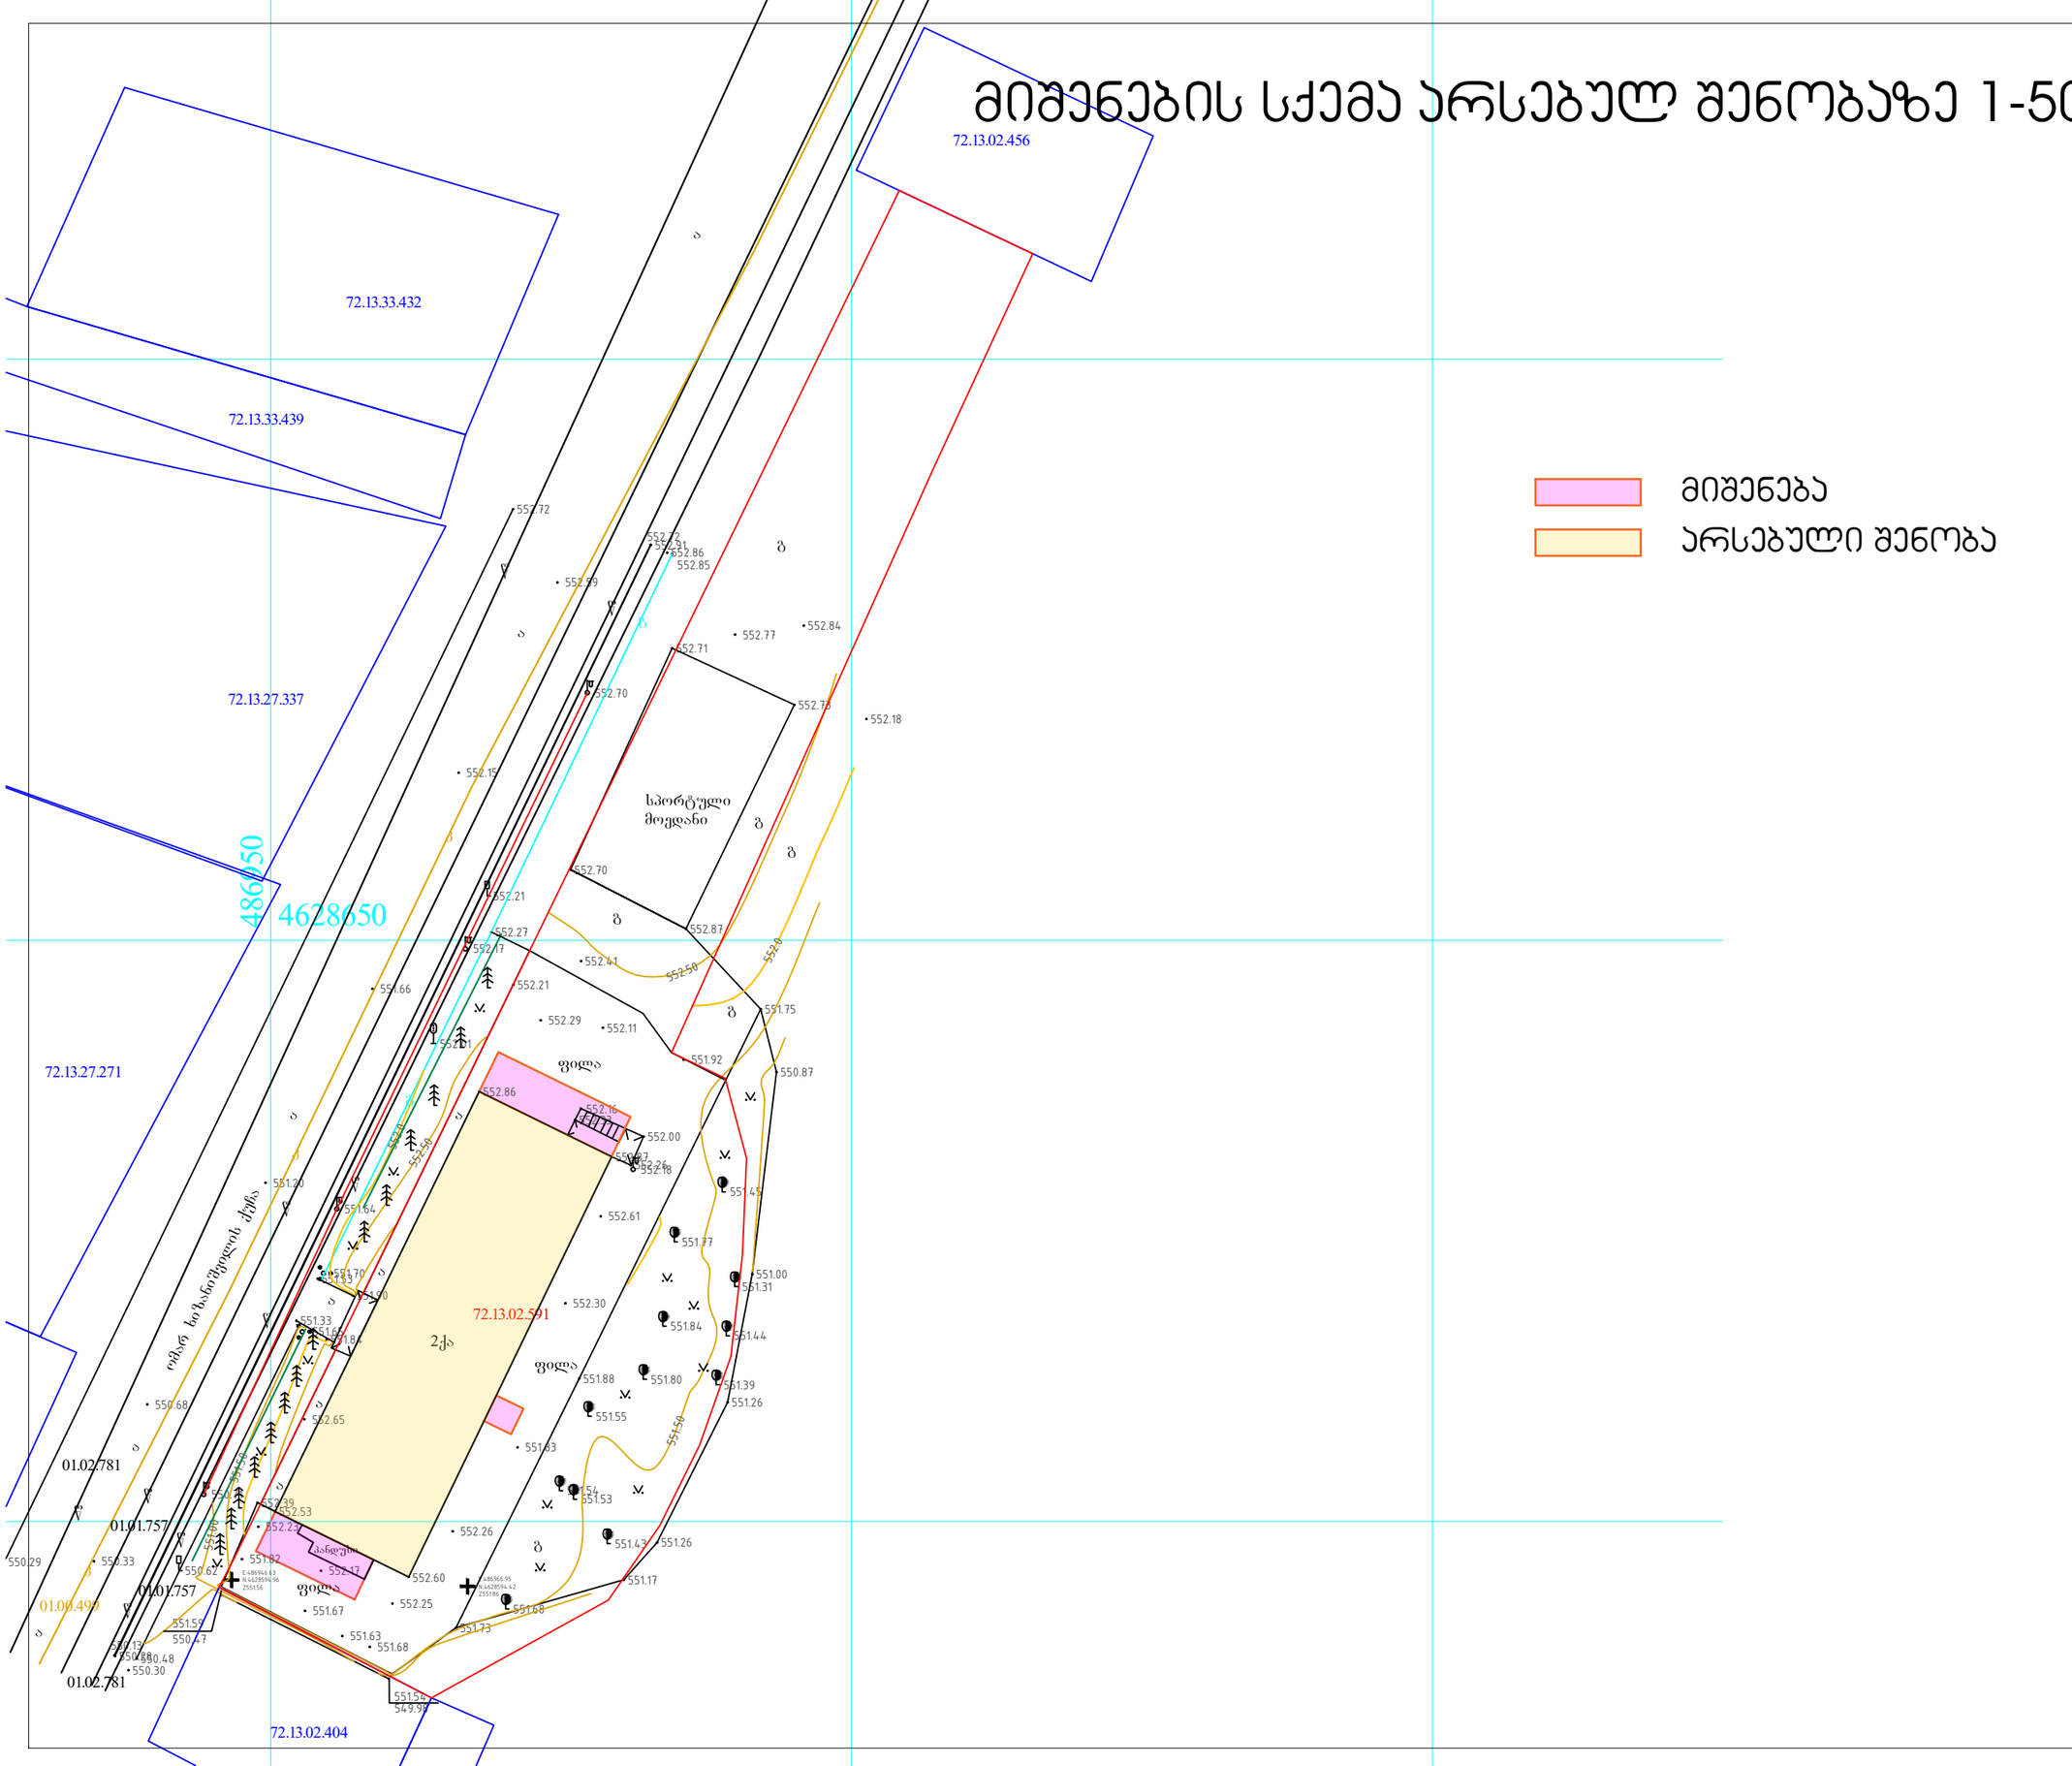

ფორმატი ა-3	

შენიშვნები:

ნახაზზე ზომები მოცემულია მეტრებში.

ნახაზის ველა ცვლილება მშენებლობისას შეთანხმებული უნდა იყოს პროექტის ავტორთან.

შ.პ.ს. "არქ ძრიალები"
მისამართი: ქ. ოზილისი, ჭიჭეთის გზატკეცილი 52

დამკვეთი : სპორტა კანდიდ

მისამართი
ქ.ოზილისი გლდანის ტერიტორია . ოცარ ხოზანიშვილის ქ.135 ის მიმდებარედ

პროექტის ხახელწოდება
სპორტა

თანამდებობა	გვარი	ხელმოწერა	თარიღი
დირექტორი	ოხუხაშვილი		
ავტორი	ოხუხაშვილი		
ავტორი	ძხუხაშვილი		

მასშტაბი	1:500	ნახაზი:
თარიღი		სქემა

სტადია	ფურცელი	ფურცლები
პროექტი	001	003

მიშენების სქემა არსებულ შენობაზე

ფრაგმენტი

ფორმატი ა-3

შენიშვნები:

ნახაზზე ზომები მოცემულია მეტრებში.

ნახაზის ცვლილება მშენებლობისას შეთანხმებული უნდა იქნეს პროექტის ავტორთან.

მიშენება

არსებული შენობა

ფილა

მიშენება

ფილა

მიშენება

ქანდუხი

არსებული შენობა

72.13.02.591

2ქა

ქუჩა

E:486946.63
N:4628594.96
Z551.56

E:486966.95
N:4628594.42
Z551.86

552.29 552.11 551.92 550.87 551.75 552.01 552.86 552.16 552.00 552.87 552.26 552.18 551.45 552.61 551.77 551.00 551.31 552.30 551.84 551.44 551.20 551.64 551.70 551.33 551.90 551.33 551.65 551.84 552.65 551.88 551.80 551.39 551.26 551.55 551.83 551.54 551.53 552.26 551.43 551.26 552.39 552.53 552.23 551.82 552.17 552.60 551.17 552.25 551.68 551.67 551.63 551.68 551.73 551.54 549.98 550.62 551.59 550.47

1395 3800 12600 10904 552.0 552.50 2600 2450 551.50 14968 551.50 551.00 3800 4228 9473 4467 13186

ორგანიზაცია	გვარი	ხელმოწერა	თარიღი
დირექტორი	ო.ხუხაშვილი	
ავტორი	ო.ხუხაშვილი	
ავტორი	ძ.ხუხაშვილი	

მასშტაბი 1:200
თარიღი
ნახაზის: სქემა

სტადია	ფურცელი	ფურცლების
პროექტი	002	003

შპს. "არქ ძრიატიონ"
მისამართი: ქ. თბილისი, ფონიოს გზატკეცილი 52

დამკვეთი : სკოლა ანდიდი

მისამართი
ქ.თბილისი ბელაანის ტერიტორია ; ობარ ხოსანთვილის ქ.135 ის მიმდებარედ

პროექტის სახელწოდება
სკოლა

მიშენების სქემა არსებულ შენობაზე 1-500

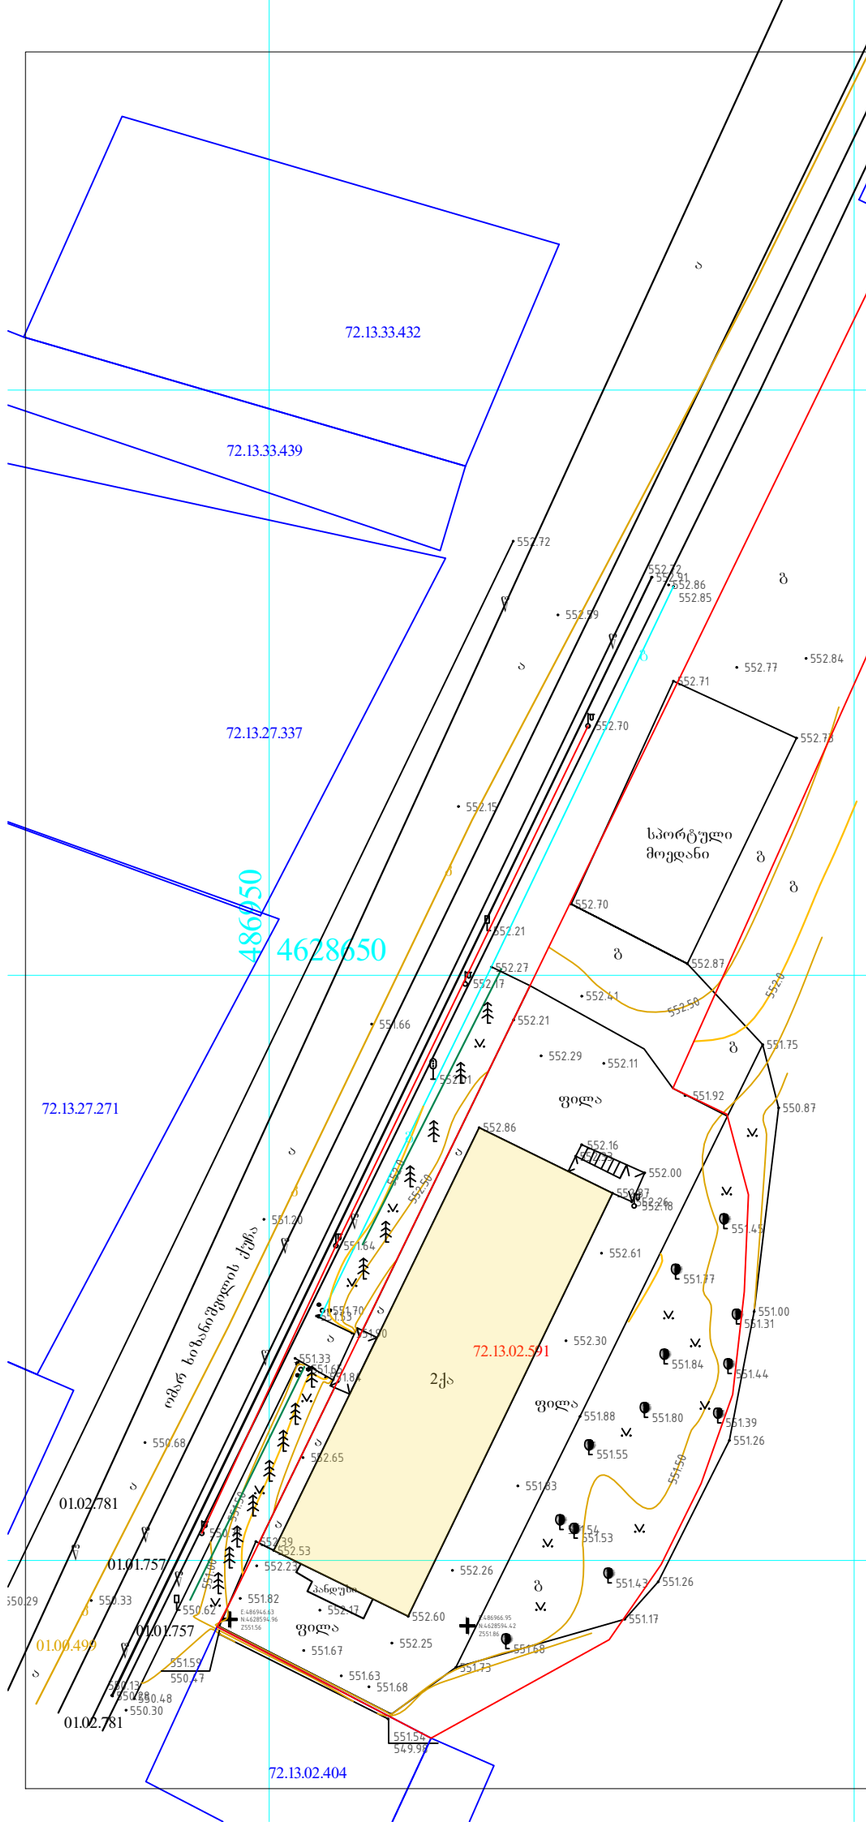
72.13.02.456
72.13.33.432
72.13.33.439
72.13.27.337
72.13.27.271
72.13.02.404
72.13.02.591
01.02.781
01.01.757
01.06.499
4628650
486950
ორმარ ხიზანი შედგის ქუჩა
სპორტული მოედანი
ფილა
2ქა
პანდუსი
552.72
552.71
552.86
552.85
552.79
552.77
552.84
552.71
552.70
552.78
552.18
552.15
552.70
552.21
552.87
552.27
552.17
552.41
552.21
552.29
552.11
551.75
551.92
550.87
552.86
552.16
552.00
552.18
551.45
552.61
551.77
551.00
551.31
552.30
551.84
551.44
551.88
551.80
551.39
551.26
551.55
551.63
551.54
551.53
552.26
551.43
551.26
551.17
552.60
551.68
551.73
552.25
551.67
551.63
551.68
551.66
551.20
551.64
551.33
551.00
551.33
551.18
550.68
552.65
552.39
552.53
552.23
550.29
550.33
551.82
550.62
552.17
551.59
550.47
550.13
550.48
550.30
551.56
549.99
552.50
552.58
552.58
552.58