PRODUCED BY AN AUTODESK EDUCATIONAL PRODUCT

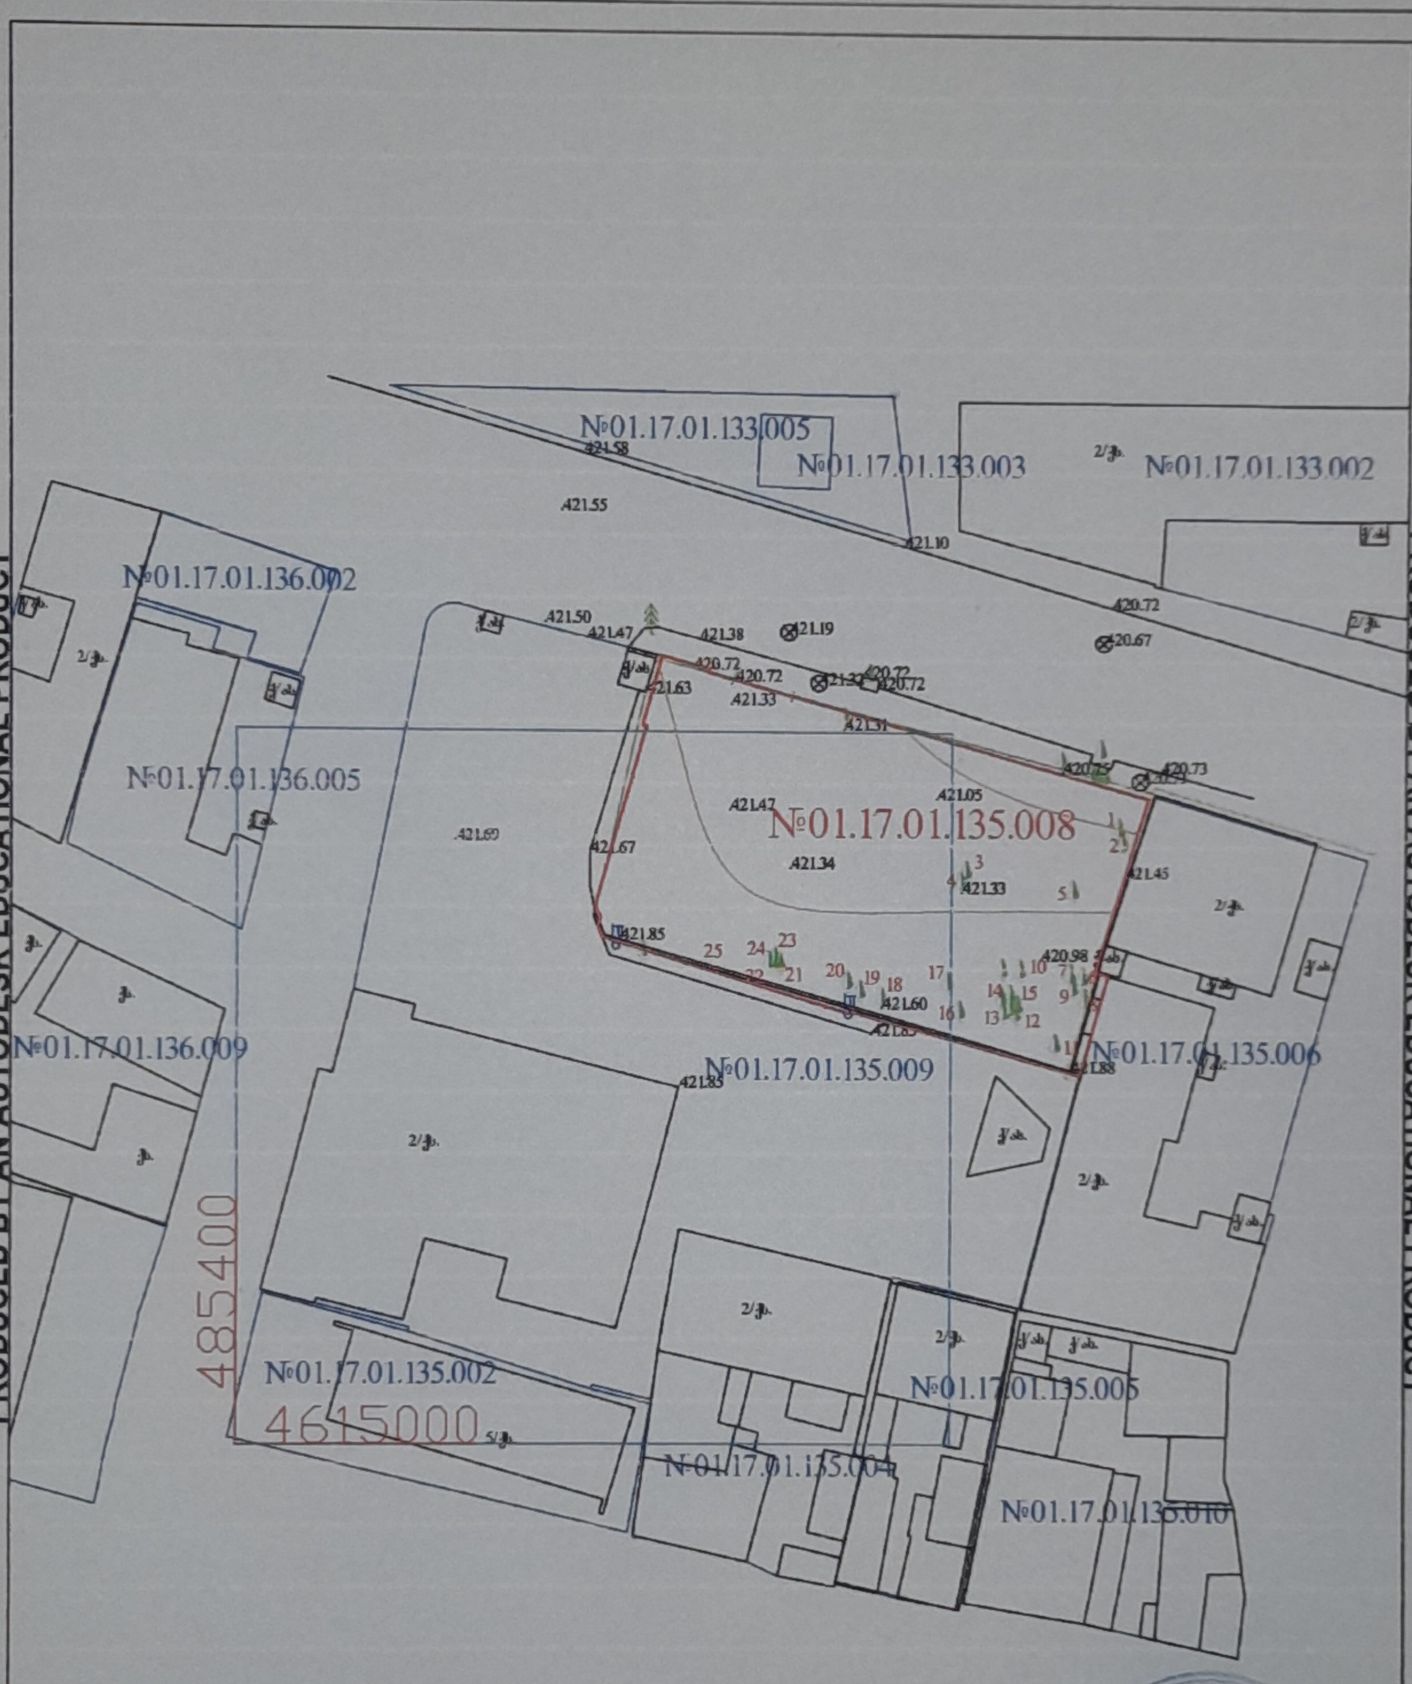

მისამართი	ქ. თბილისი გრუზინსკის ქ. №11
	ქ ო რ ო ბ ი თ ი ნ ი შ ნ ე ბ ი
დამკვეთი: შპს „ოპტიკა ალიანსი“	
ი/მ. ილზარ გეგელია ტელ: 599 53 71 65	
დირექტორი	ე.გეგელია
შემსრულა	ე.გეგელია
მ. 1:500	თარიღი: 19.10.2020წ.

PRODUCED BY AN AUTODESK EDUCATIONAL PRODUCT

განცხადება

საპროექტო შენობის მიწის ნაკვეთზე განთავსების სქემა

მაქსიმალური სიმაღლის განსაზღვრის სქემა

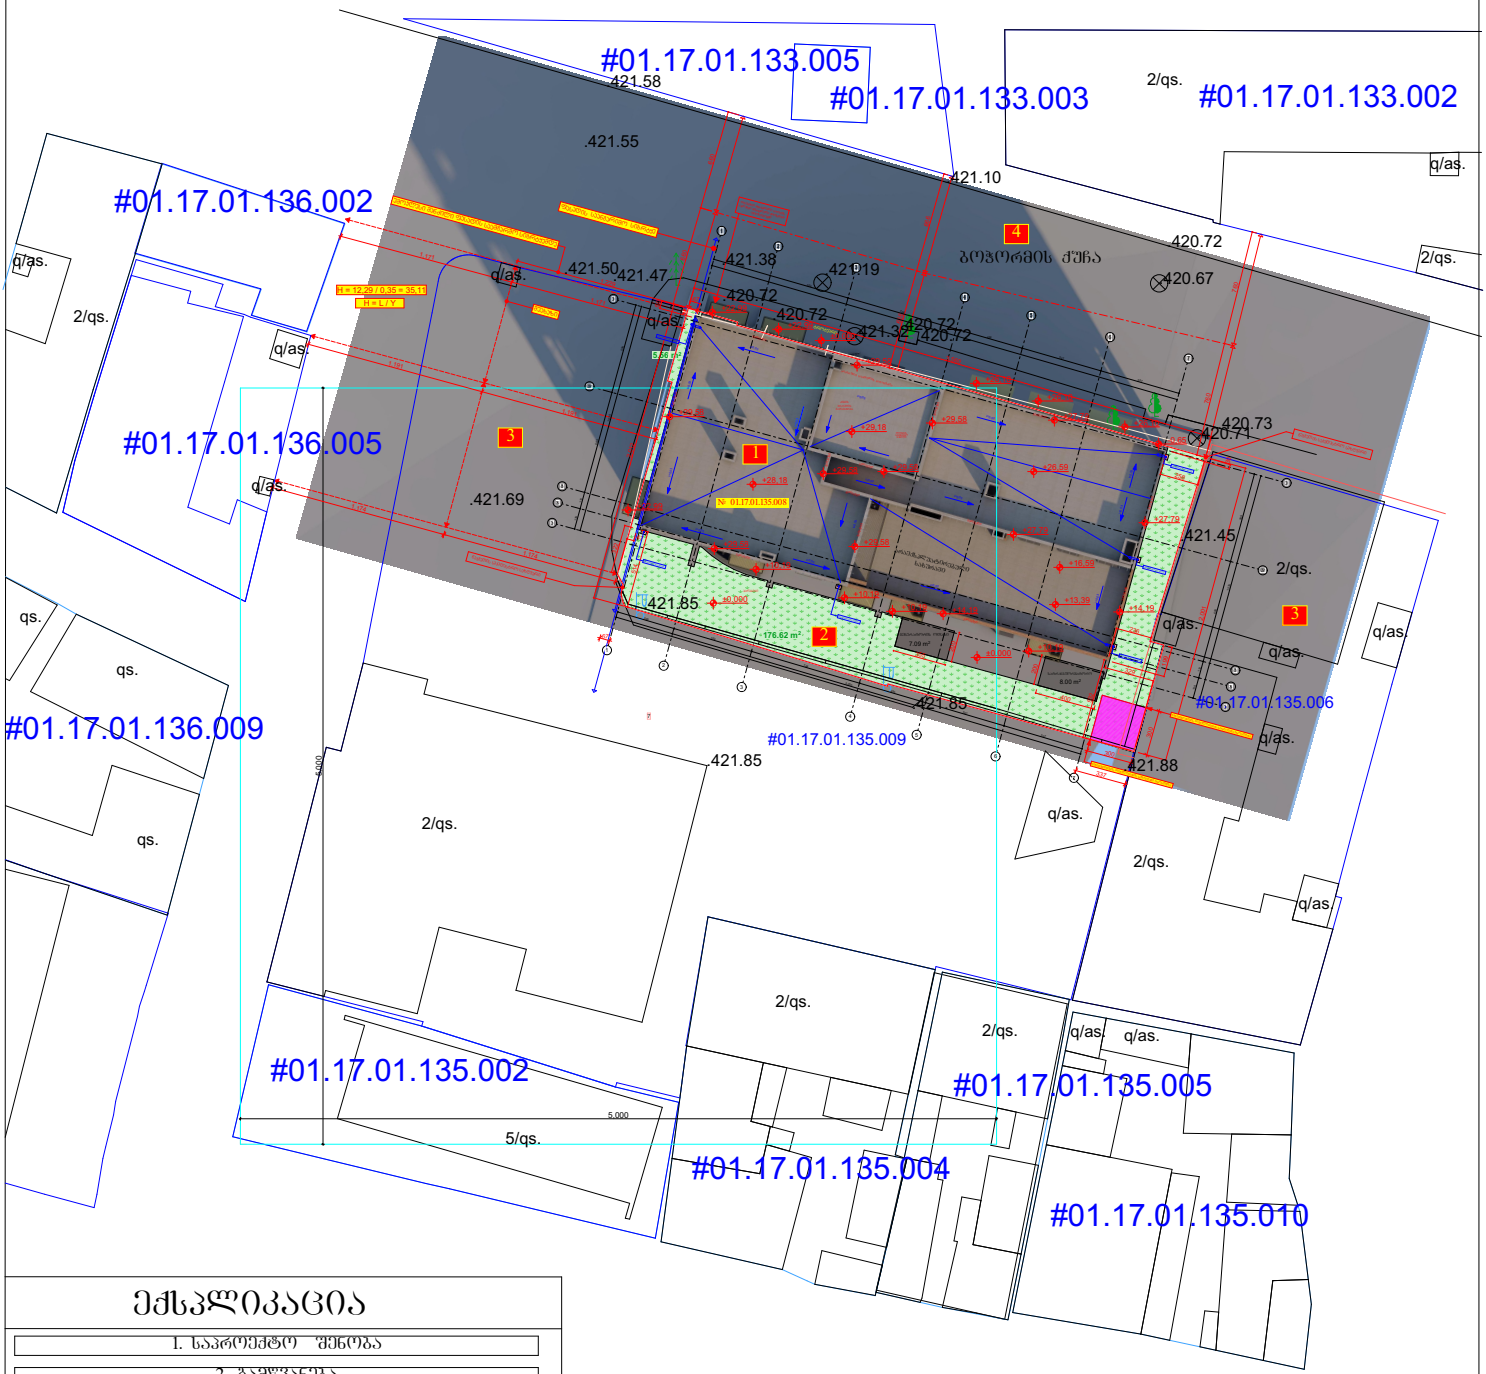

ექსპლიკაცია

1. საპროექტო შენობა
2. გამწვანება
3. მომიჯნავე საკადასტრო ნაკვეთები
4. ბოჭორმის ქუჩა

მისამართი	ქ. თბილისი ბოჭორმის ქ. №11	დამკვეთი: შპს „რეალთი ავლაბარი„
	პ ო რ ო ბ ი თ ი ნ ო შ ე ბ ო	ი/მ. ემზარი გეგელია ტელ: 599 53 71 65
		დირექტორი / ე.გეგელია
		შესრულა / ე.გეგელია
		m. 1:500 / ბაიცა: 19.10.2020წ.

sacx. saxli, arasacx. saxli, farduli, mSeneb. Senoba, sameTvalyureo Webi, servituti, satransformatoro jixuri, rezervuari, rkinigza, el. gadamcemi xazi, xeebi, Robe, qvis kedeli, kedeli, bordiuri, flate, benzogasamarTi, saerTaSor iso sistemis koordin., adgilob. sistemis samuSao koordin., xis Robe, wyalgayvaniloba, kanalizacia, saniaRvre, el. qselebi, gazi, kavSirgabmul oba