კეთილმოწყობის გეგმა მ. 1:200

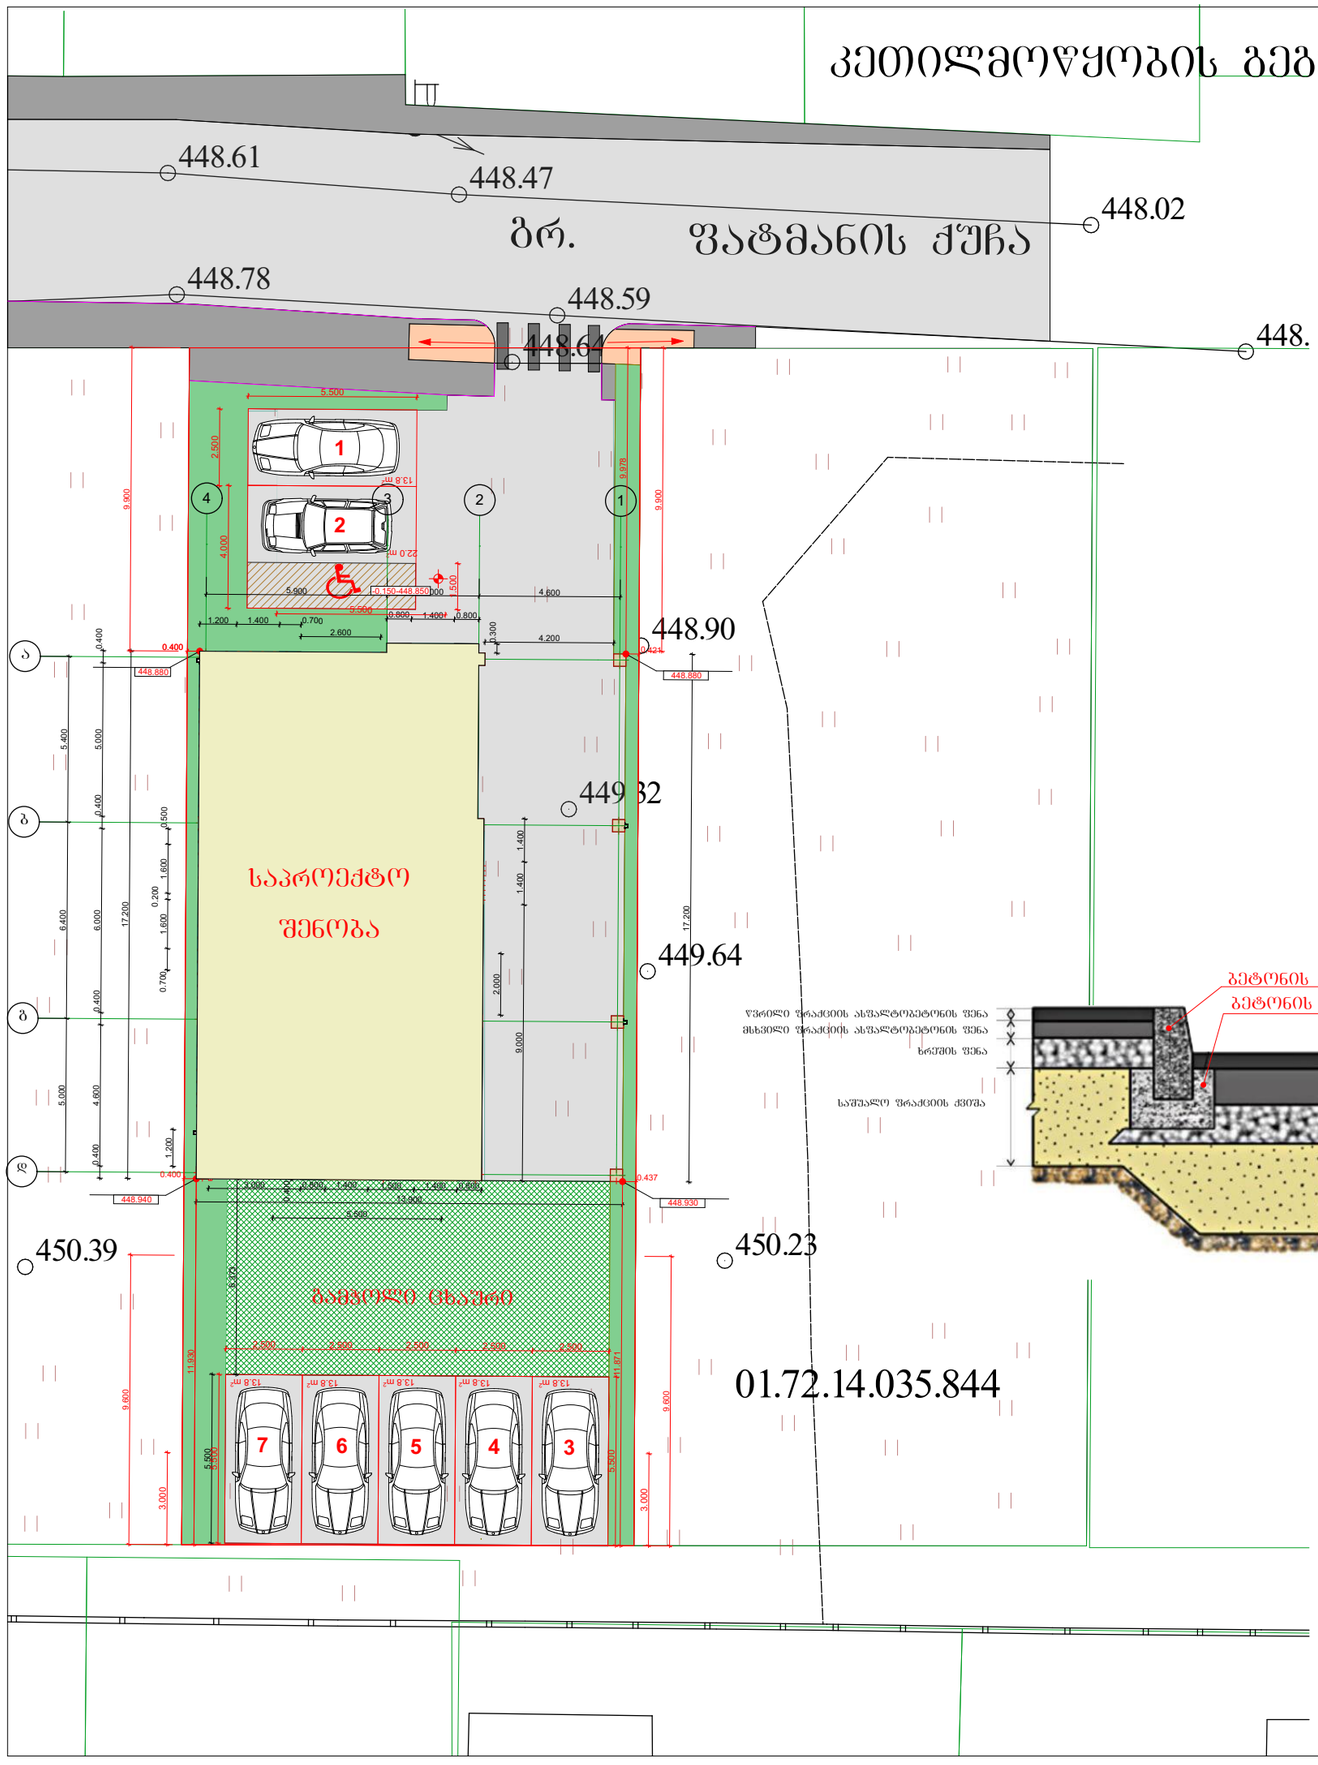

არქიტექტურული ნაწილი

მრავალბინიანი საცხოვრებელი სახლი ქ. თბილისში სოფელ დიღომში, დიდი დიღომი მიწის ს.კ. 01.72.14.035.845

პირობითი აღნიშვნები:

- მწვანე საფარი
- ტროტუარი
- ასფალტის საფარი
- პანდუსი შეზღუდული შესაძლებლობების მქონე პირთათვის. დახრა 6%
- გამჭოლი ცხაური
- ბორდიური
- შსაფრთხო გადასასვლელი

საპროექტო ორგანიზაცია
შპს "ზუმა" ს.კ. 405265911

თანამდებობა	გვარი	ხელმოწერა
დირექტორი	მ.კვესელავა	
პრ. მთ. არქ	მ. კვესელავა	
დაამუშავა	ზ. ლოლაშვილი	

კეთილმოწყობის გეგმა მ. 1:200

მასშტაბი	ფორმატი	სტადია	ფურცელი	ფურც-ბი
1:200		მ.პ		