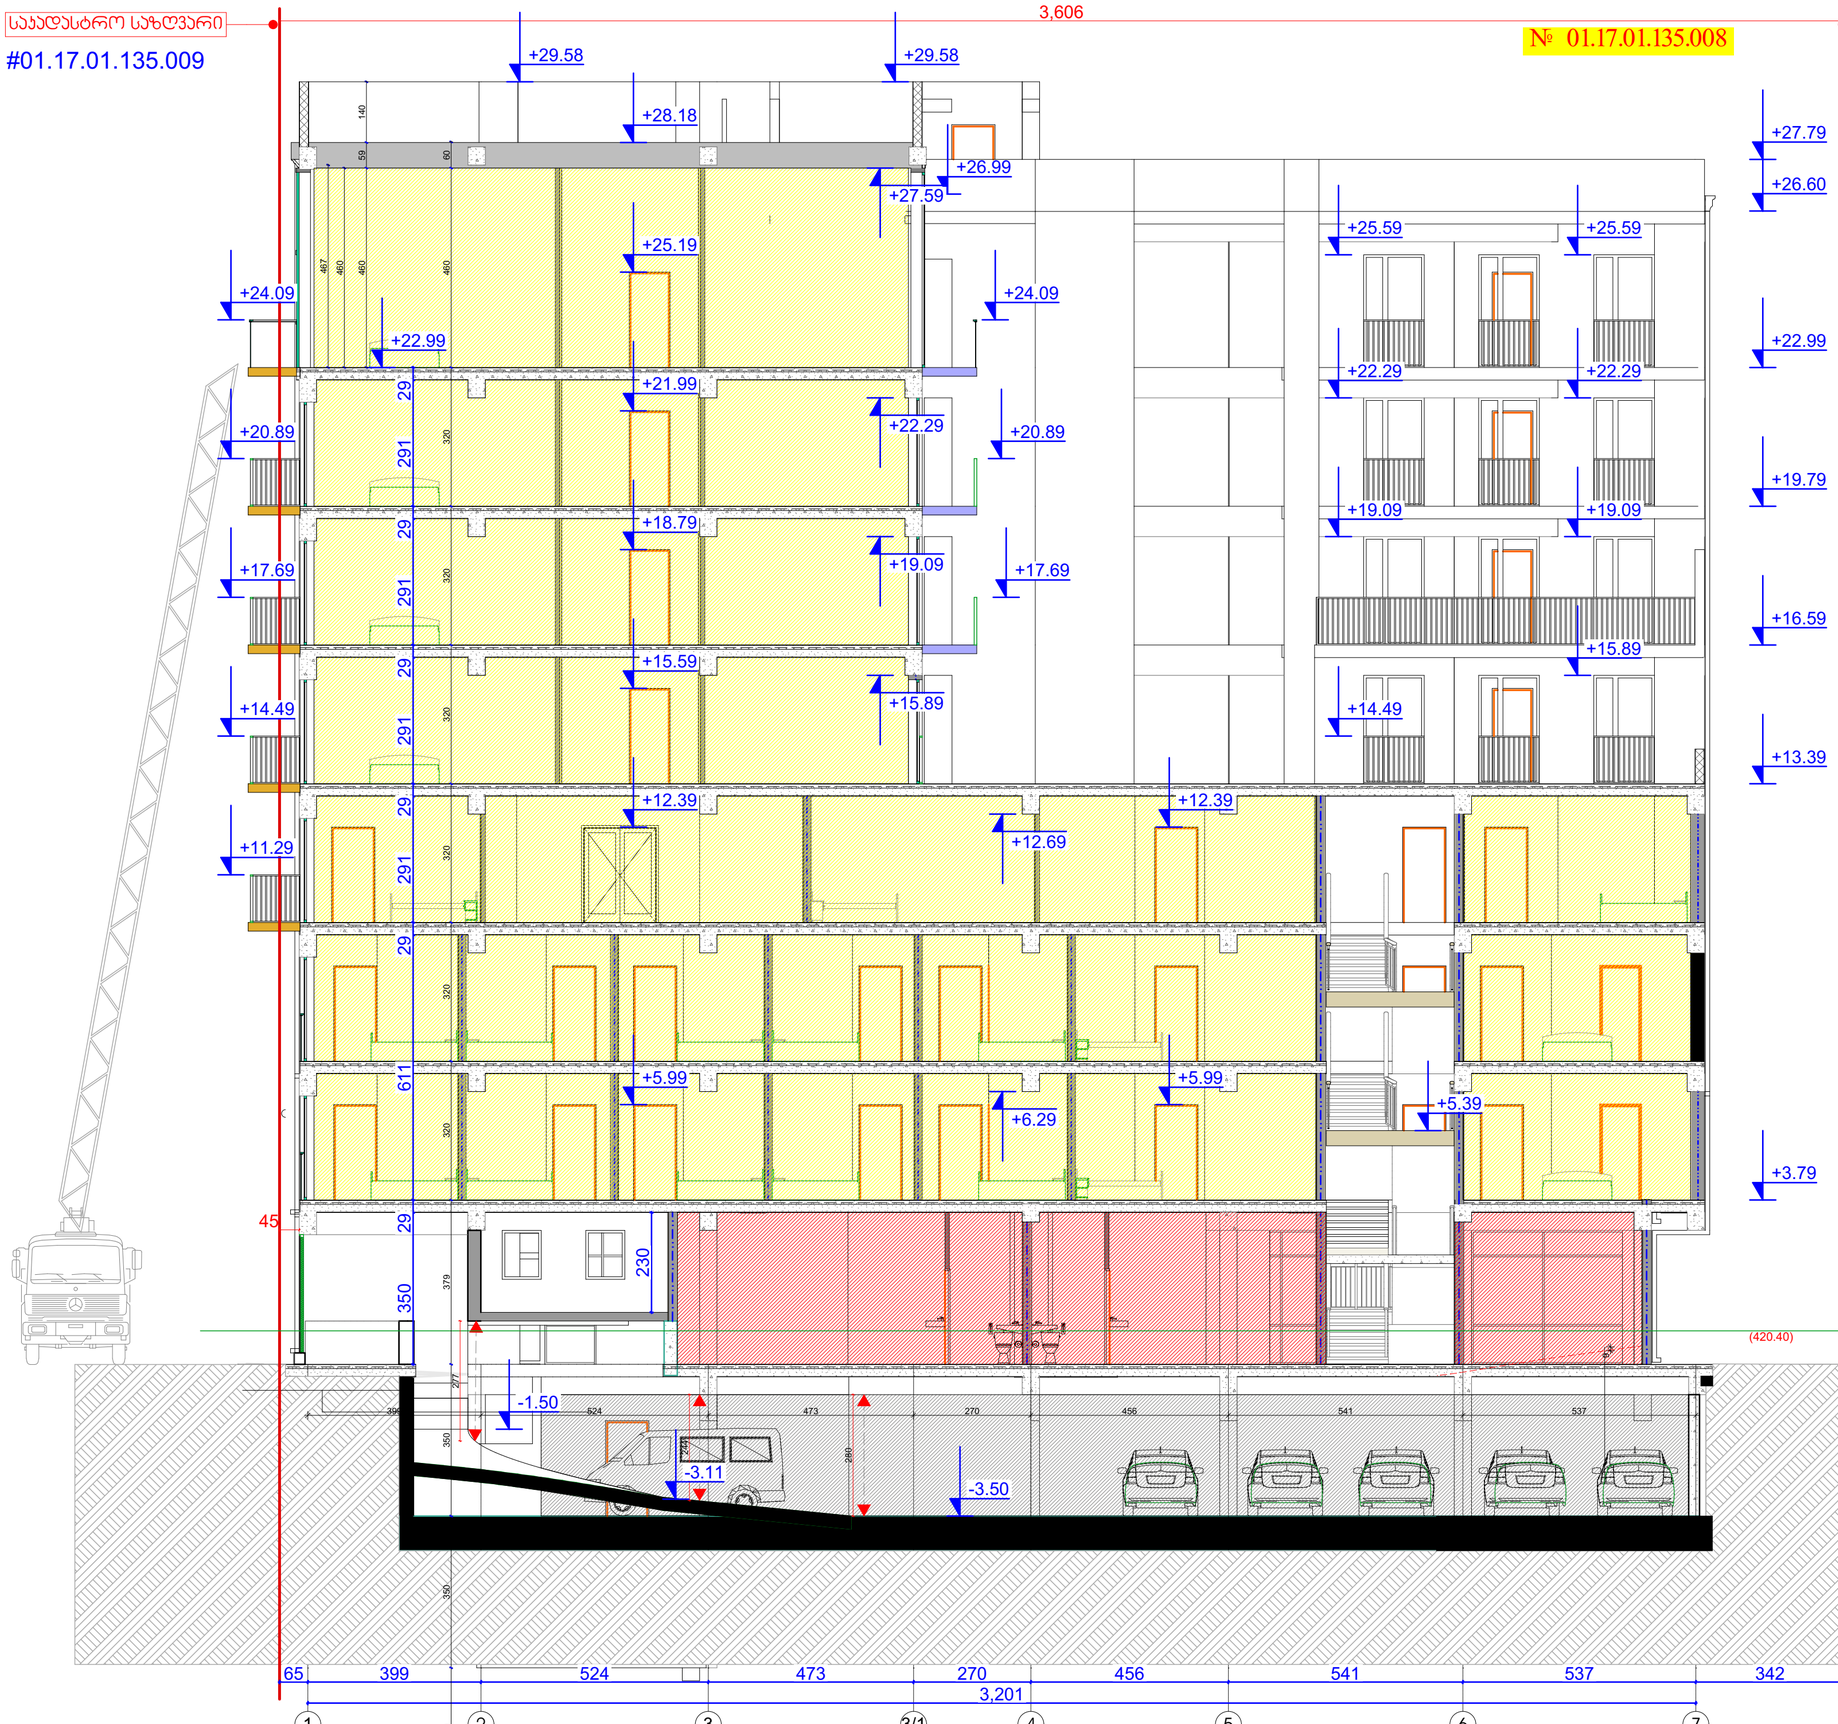

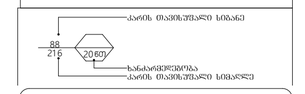

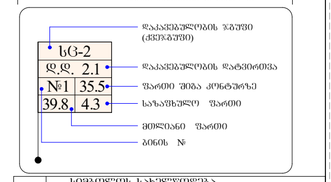

GSPublisherVersion 0.0.100.99

s/k 405012864

s/k 405012864

სახანძრო მილდგარი

ხელის ცეცხლმაქრი

კვამლის ავტომატური აღმომჩენი

კვამლზე მორეაგირე მაუწყებელი

ავტოსაშხეფი

სიმბოლოს სახელწოდება

სახანძრო განგაშის ხელით სამართავი კოლოფი

საევაკუაციო გასავლელის მაჩვენებელი

სახანძრო-სამაშველო სამსახურის მიერ გამოსაყენებელი
მისაერთებელი.

1 2 3 3/1 4 5 6 7

9

3,606

+26.99

399 524 473 270 456 541 537 280 277 244

-3.11

- 1.50

45

+3.79

+13.39

+16.59

+19.79

+22.99

+26.60

+27.79

350 29 611 29 291 29 291 29 291 29 291 29

230

+5.99

+12.39

+5.39

+5.99

+12.39

+15.59

+18.79

+21.99

+25.19

+28.18

+29.58

+15.89

+19.09

+22.29

+25.59

65 399 524 473 270 456 541 537 342

3,201

+24.09

+20.89

+17.69

+14.49

+19.09

+22.29

+25.59

+29.58

-3.50

+11.29

+14.49

+17.69

+20.89

+24.09

+15.89

+19.09

+22.29

+27.59

+6.29

+12.69

460

460 59 140

300 350 350 379 320 320 320 320 320 320 460 60

467

+22.99

საკადასტრო საზღვარი საკადასტრო საზღვარი

მთ.არქიტექტორი ი. სვიმონიშვილი

ხელმოწერა

პირობითი ნიშნები

A-2

პროექტის სახელწოდება

თბილისი 2021 წ.
ფორმატი

დაამუშავა ი. ჩიგოგიძე

მისამართი

შენიშვნები:

შეთანხმებულია დამკვეთებთან

დამკვეთი - დაინტერესებული
პირი/ორგანიზაცია

დაკვეთა #

კონსტრუქტორი ი. მეხრიშვილი

შ.პ.ს. "რეალთი ავლაბარი"

დირექტორი ა. გოცირიძე

ფუნქციური დანიშნულების ჯგუფი: მრავაფუნქციური კომპლექსი/შენობა
ქალაქი თბილისი,ქუჩა ბოჭორმის ,#11
საკადასტრო კოდი: 01.17.01.135.008

ქალაქი თბილისი,ლ. ქავთარაძის ,#1
საკადასტრო კოდი: 01.14.14.010.012

1. ნახაზზე საპროექტო შენობის ნოლი
შეესაბამება აბსოლუტურ ნიშნულს +420,40

2. ნახაზზე ზომები მოცემულია
სანტიმეტრებში

3. ნახაზის ყველა ცვლილება მშენებლობისას
შეთანხმებული უნდა იყოს პროექტის
ავტორთან

თარიღი 22/12/2020

ქალაქ თბილისის მუნიციპალიტეტის საჯარო სამართლის
იურიდიული პირი -
ქალაქ თბილისის მუნიციპალიტეტის არქიტექტურის სამსახური

სტადია - პროექტის შეთანხმება

შ.პ.ს. "რეალთი ავლაბარი"

სტადია - პროექტის შეთანხმება

სტადია

სტადია - მუშა პროექტი

სასმელი წყლის აპარატი

შეამოწმა ა. კიკნაძე

მ.პ.

საგანგებო ხმოვანი განგაშის საკომუნიკაციო სისტემა

სახანძრო სიგნალიზაცია

საცხოვრებელი დაკავებულობის ჯგუფის
ქვეჯგუფი - სც-1, სც-2

სავაჭრო დაკავებულობის ჯგუფი - სვ

საქმიანი ჯგუფი - სქ

სასაწყობო დაკავებულობის ჯგუფი - სწ-2

დამხმარე ჯგუფი - დს

ჭრილი 1-1

#01.17.01.135.009
#01.17.01.135.006

ექსპერტი დ. ვარვარიძე

თარიღი 07/06/2021

07/06/2021

07/06/2021

07/06/2021

07/06/2021

07/06/2021

07/06/2021

(420.40)

კორექტირებული

პირობითი
ნიშნული 421.19

20

88
21 6

კარის თავისუფალი სიგანე

ხანძარმედეგობა
კარის თავისუფალი სიმაღლე

wT

1 ღერძის ხაზი

0.000

±0.00

გამოყენებული პრობითი აღნიშვნები

გაძლიერებული ბეტონის სტრუქტურული
ელემენტები 3 სთ-იანი ხანძარმედეგობით

(სვეტი, კოჭი, დიაფრაგმა, იატაკისა და
სახურავის ანაწყობი)

ბეტონის ბლოკის კედელი

ნიშნული გეგმაზე

ჭრილის ხაზი

კედლის ცეცხლმედეგობის ხარისხი
1 საათი

საცხოვრებელი დაკავებულობა (სც-2)

გასასვლელამდე სავალი მანძილი

მისაწვდომი სვლაგეზი

საკადასტრო საზღვარი

დაკავებულობის ჯგუფი

(ქვეჯგუფი)

დაკავებულობის დატვირთვა

კედლის ცეცხლმედეგობის ხარისხი
2 საათი

დმხმარე დაკავებულობა (დს)

სასაწყობო დაკავებულობა (სწ-2)

2.200

880

ჭრილი 1-1

L=11.8 m
10%

პარკინგის ნუმერაცია

პანდუსის ქანობის მაჩვენებელი

კარის სპეციფიკაციის #
ხანძარმედეგობა

კარის თავისუფალი სიგანე

კარის თავისუფალი სიმაღლე

ნიშნული ჭრილზე, ფასადზე

sc-2

d.d. 2.1

#1 35.5

39.8 4.3

ფართი შიგა კონტურზე

საზაფხულო ფართი

მთლიანი ფართი

ბინის #

სახანძრო მილდგარებთან მისადგომი
სავალი მანძილი

90

s-2

1

1 ღერძის ხაზი

0.000

±0.00

გამოყენებული პირობითი აღნიშვნები

გაძლიერებული ბეტონის სტრუქტურული
ელემენტები 3 სთ-იანი ხანძარმედეგობით

(სვეტი, კოჭი, დიაფრაგმა, იატაკისა და
სახურავის ანაწყობი)

ბეტონის ბლოკის კედელი

ნიშნული გეგმაზე

ჭრილის ხაზი

კედლის ცეცხლმედეგობის ხარისხი
1 საათი

საცხოვრებელი დაკავებულობა (სც-2)

გასასვლელამდე სავალი მანძილი

მისაწვდომი სვლაგეზი

საკადასტრო საზღვარი

დაკავებულობის ჯგუფი

(ქვეჯგუფი)

დაკავებულობის დატვირთვა

კედლის ცეცხლმედეგობის ხარისხი
2 საათი

დამხმარე დაკავებულობა (დს)

სასაწყობო დაკავებულობა (სწ-2)

2.200

880

ჭრილი 1-1

L=11.8 m
10%

პარკინგის ნუმერაცია

პანდუსის ქანობის მაჩვენებელი

კარის სპეციფიკაციის #
ხანძარმედეგობა

კარის თავისუფალი სიგანე

კარის თავისუფალი სიმაღლე

ნიშნული ჭრილზე, ფასადზე

sc-2

d.d. 2.1

#1 35.5

39.8 4.3

ფართი შიგა კონტურზე

საზაფხულო ფართი

მთლიანი ფართი

ბინის #

სახანძრო მილდგარებთან მისადგომი
სავალი მანძილი

90

s-2

1

--- კონდიციონერის გარე
აგრეგატის ადგილი და გათბობის ქვაბის
სათავსო მოეწყოს საფასადე პანელით და
შეიღებოს ფასადის ფერში

2

01.17.01.135.008

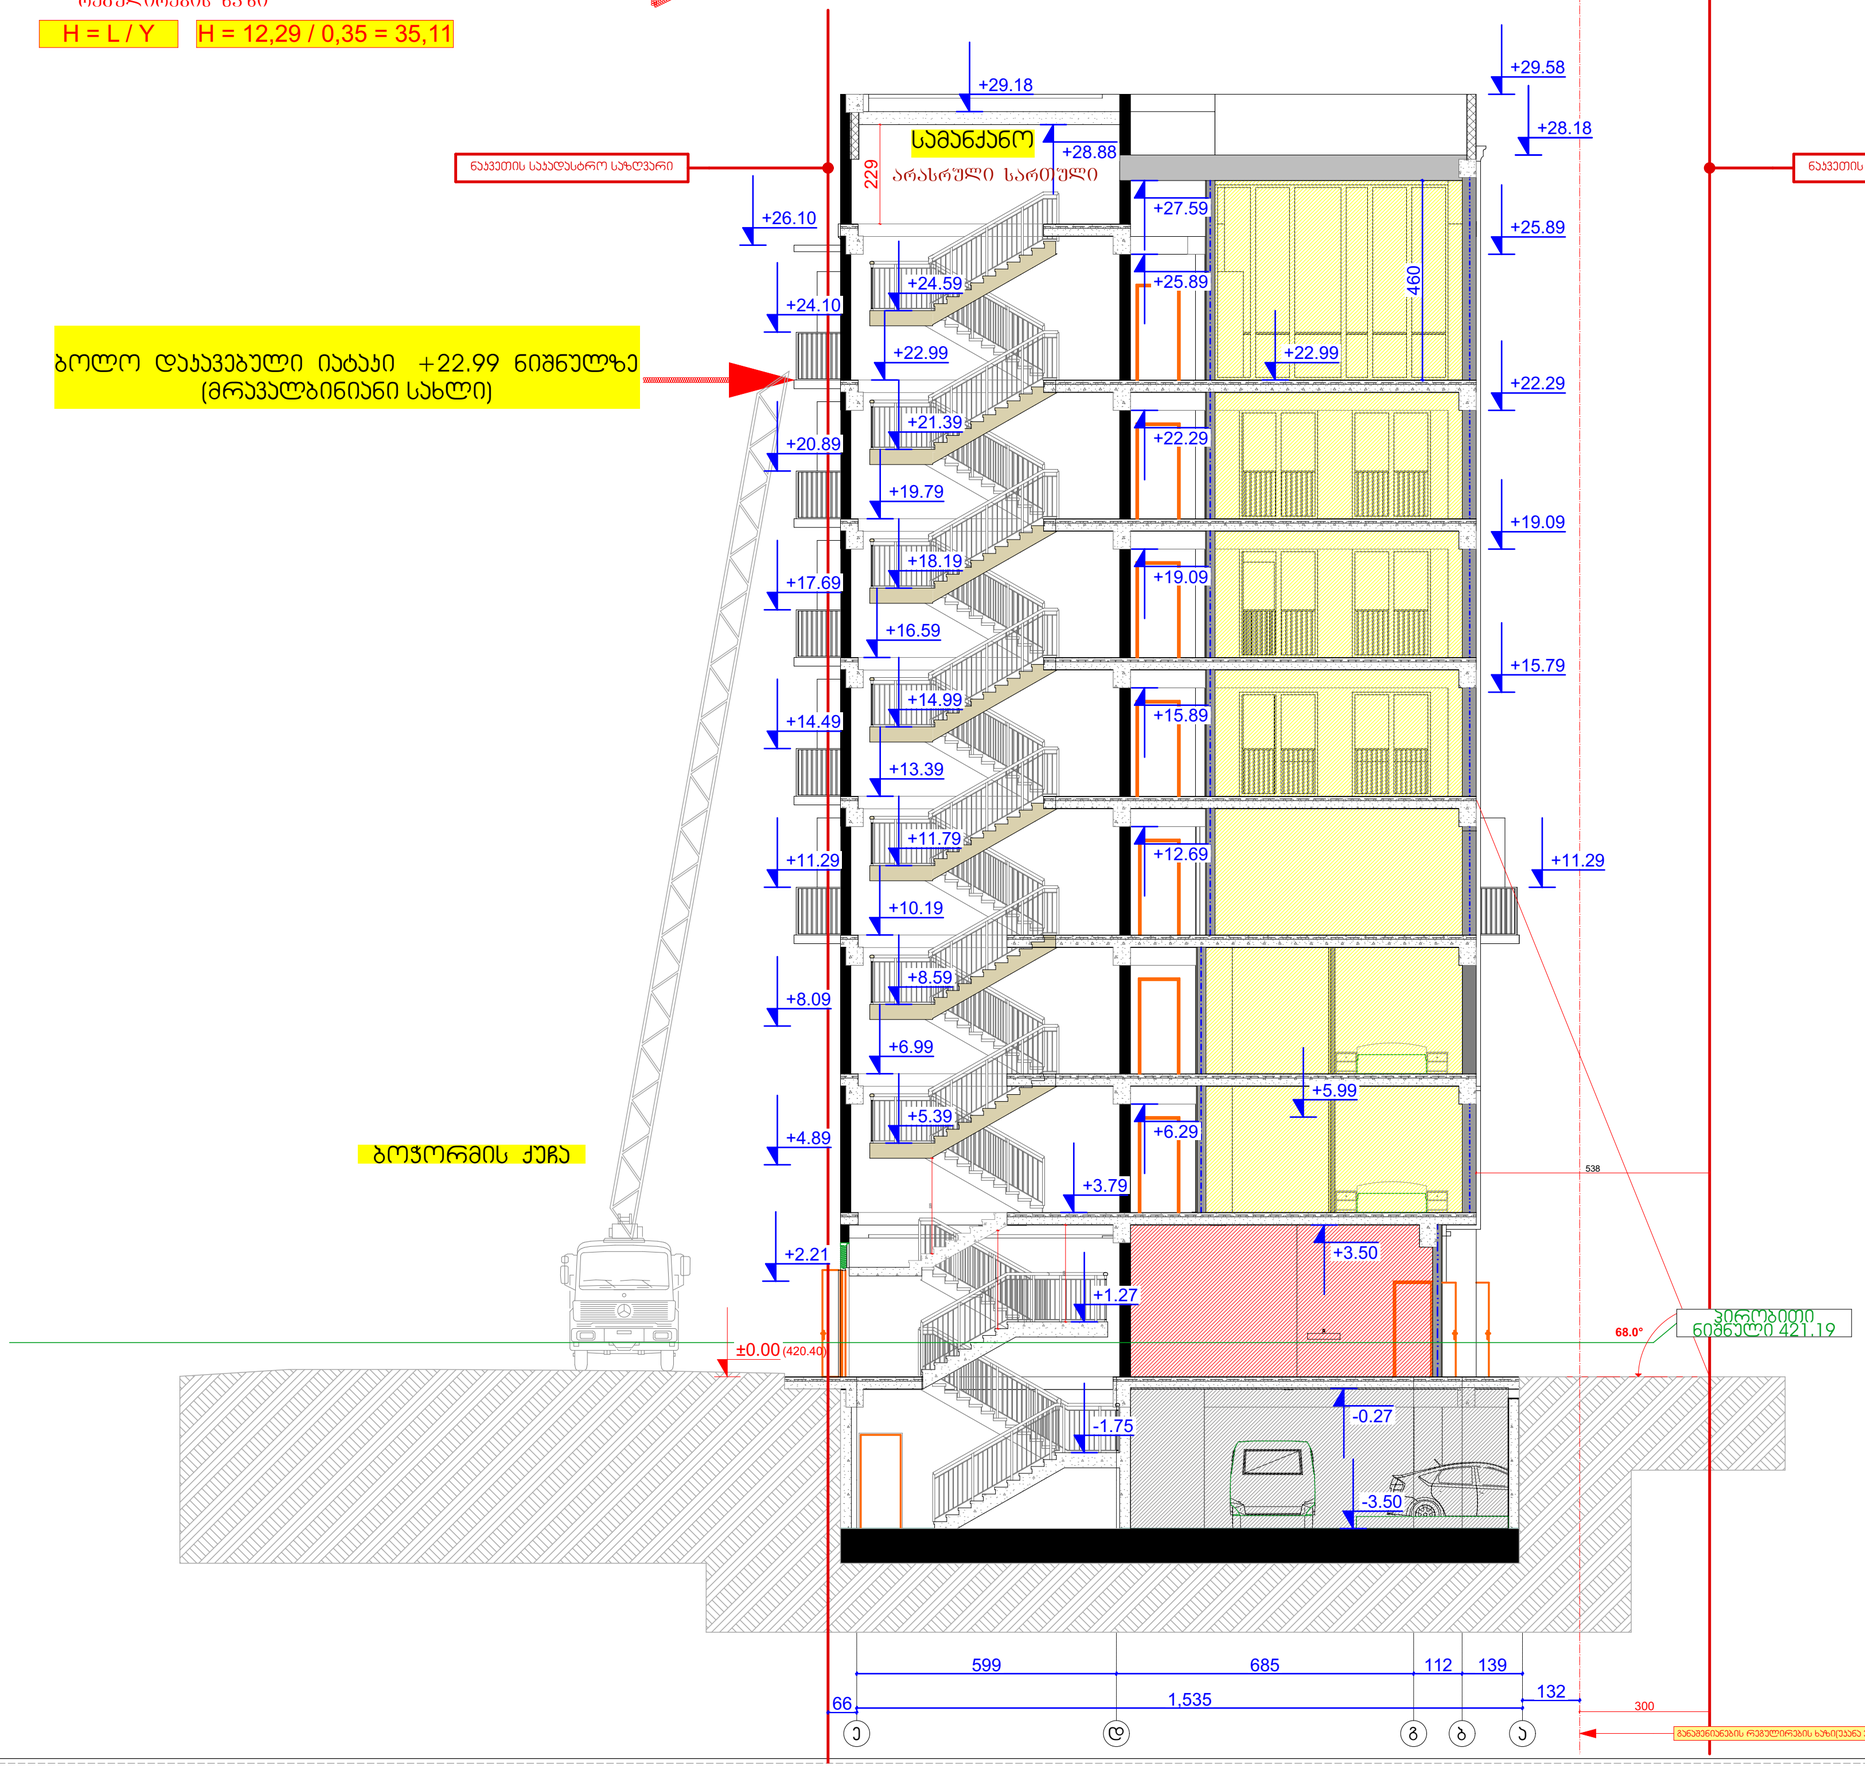

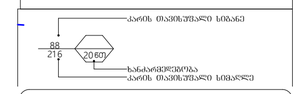

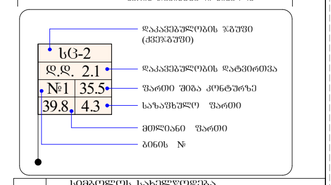

GSPublisherVersion 0.0.100.99

s/k 405012864

s/k 405012864

სახანძრო მილდგარი

ხელის ცეცხლმაქრი

კვამლის ავტომატური აღმომჩენი

კვამლზე მორეაგირე მაუწყებელი

ავტოსაშხეფი

სიმბოლოს სახელწოდება

სახანძრო განგაშის ხელით სამართავი კოლოფი

საევაკუაციო გასავლელის მაჩვენებელი

სახანძრო-სამაშველო სამსახურის მიერ გამოსაყენებელი
მისაერთებელი.

e d g b a

-3.50

±0.00

+3.79

+6.99

+10.19

+13.39

+16.59

+19.79

+22.99

300

599 685 112 139

538

226

223

220

229

66 1,535

132

+6.29

+12.69

+15.89

+19.09

+22.29

+25.89

+27.59

+28.18

+22.99

460

+29.18

+28.88

+15.79

+19.09

+22.29

+25.89

+29.58

+5.99

+11.29

- 1.75

+1.27

+5.39

+8.59

+11.79

+14.99

+18.19

+21.39

+24.59

+26.10

+4.89

+8.09

+11.29

+14.49

+17.69

+20.89

+24.10

+2.21

-0.27

+3.50

68.0°

ნაკვეთის საკადასტრო საზღვარი ნაკვეთის საკადასტრო საზღვარი

განაშენიანების რეგულირების ხაზი(უკანა ეზოსთვის)
სტადია

სტადია - პროექტის შეთანხმება
სტადია - მუშა პროექტი

დირექტორი ა. გოცირიძე

შ.პ.ს. "რეალთი ავლაბარი"

კონსტრუქტორი ი. მეხრიშვილი

ფუნქციური დანიშნულების ჯგუფი: მრავაფუნქციური კომპლექსი/შენობა
ქალაქი თბილისი,ქუჩა ბოჭორმის ,#11

საკადასტრო კოდი: 01.17.01.135.008

შ.პ.ს. "რეალთი ავლაბარი"

ქალაქ თბილისის მუნიციპალიტეტის საჯარო სამართლის
იურიდიული პირი -
ქალაქ თბილისის მუნიციპალიტეტის არქიტექტურის სამსახური

ქალაქი თბილისი,ლ. ქავთარაძის ,#1
საკადასტრო კოდი: 01.14.14.010.012

1. ნახაზზე საპროექტო შენობის ნოლი
შეესაბამება აბსოლუტურ ნიშნულს +420,40

2. ნახაზზე ზომები მოცემულია
სანტიმეტრებში

3. ნახაზის ყველა ცვლილება მშენებლობისას
შეთანხმებული უნდა იყოს პროექტის
ავტორთან

თარიღი 22/12/2020

სტადია - პროექტის შეთანხმება

დაკვეთა #

შენიშვნები:

მისამართი

დაამუშავა ი. ჩიგოგიძე

ფორმატი

თბილისი 2021 წ.

პროექტის სახელწოდება

დამკვეთი - დაინტერესებული
პირი/ორგანიზაცია

შეთანხმებულია დამკვეთებთან

A-2

შეამოწმა ა. კიკნაძე

პირობითი ნიშნები

ხელმოწერა

მთ.არქიტექტორი ი. სვიმონიშვილი

მ.პ.

სასმელი წყლის აპარატი

საგანგებო ხმოვანი განგაშის საკომუნიკაციო სისტემა

სახანძრო სიგნალიზაცია

საცხოვრებელი დაკავებულობის ჯგუფის
ქვეჯგუფი - სც-1, სც-2

სავაჭრო დაკავებულობის ჯგუფი - სვ

საქმიანი ჯგუფი - სქ

სასაწყობო დაკავებულობის ჯგუფი - სწ-2

დამხმარე ჯგუფი - დს

ჭრილი 2-2

ბოლო დაკავებული იატაკი +22.99 ნიშნულზე

(მრავალბინიანი სახლი)

სამანქანო

ბოჭორმის ქუჩა

მაქსიმალური სიმაღლის

რეგულირების ხაზი

H = L / Y

ექსპერტი დ. ვარვარიძე

თარიღი 07/06/2021

07/06/2021

07/06/2021

07/06/2021

07/06/2021

07/06/2021

07/06/2021

H = 12,29 / 0,35 = 35,11

(420.40)

კორექტირებული

პირობითი
ნიშნული 421.19

20

88
21 6

კარის თავისუფალი სიგანე

ხანძარმედეგობა
კარის თავისუფალი სიმაღლე

wT

1 ღერძის ხაზი

0.000

±0.00

გამოყენებული პრობითი აღნიშვნები

გაძლიერებული ბეტონის სტრუქტურული
ელემენტები 3 სთ-იანი ხანძარმედეგობით

(სვეტი, კოჭი, დიაფრაგმა, იატაკისა და
სახურავის ანაწყობი)

ბეტონის ბლოკის კედელი

ნიშნული გეგმაზე

ჭრილის ხაზი

კედლის ცეცხლმედეგობის ხარისხი
1 საათი

საცხოვრებელი დაკავებულობა (სც-2)

გასასვლელამდე სავალი მანძილი

მისაწვდომი სვლაგეზი

საკადასტრო საზღვარი

დაკავებულობის ჯგუფი

(ქვეჯგუფი)

დაკავებულობის დატვირთვა

კედლის ცეცხლმედეგობის ხარისხი
2 საათი

დმხმარე დაკავებულობა (დს)

სასაწყობო დაკავებულობა (სწ-2)

2.200

880

ჭრილი 1-1

L=11.8 m
10%

პარკინგის ნუმერაცია

პანდუსის ქანობის მაჩვენებელი

კარის სპეციფიკაციის #

ხანძარმედეგობა

კარის თავისუფალი სიგანე

კარის თავისუფალი სიმაღლე

ნიშნული ჭრილზე, ფასადზე

sc-2

d.d. 2.1

#1 35.5

39.8 4.3

ფართი შიგა კონტურზე

საზაფხულო ფართი

მთლიანი ფართი

ბინის #

სახანძრო მილდგარებთან მისადგომი
სავალი მანძილი

90

s-2

1

1 ღერძის ხაზი

0.000

±0.00

გამოყენებული პირობითი აღნიშვნები

გაძლიერებული ბეტონის სტრუქტურული
ელემენტები 3 სთ-იანი ხანძარმედეგობით

(სვეტი, კოჭი, დიაფრაგმა, იატაკისა და
სახურავის ანაწყობი)

ბეტონის ბლოკის კედელი

ნიშნული გეგმაზე

ჭრილის ხაზი

კედლის ცეცხლმედეგობის ხარისხი
1 საათი

საცხოვრებელი დაკავებულობა (სც-2)

გასასვლელამდე სავალი მანძილი

მისაწვდომი სვლაგეზი

საკადასტრო საზღვარი

დაკავებულობის ჯგუფი

(ქვეჯგუფი)

დაკავებულობის დატვირთვა

კედლის ცეცხლმედეგობის ხარისხი
2 საათი

დამხმარე დაკავებულობა (დს)

სასაწყობო დაკავებულობა (სწ-2)

2.200

880

ჭრილი 1-1

L=11.8 m
10%

პარკინგის ნუმერაცია

პანდუსის ქანობის მაჩვენებელი

კარის სპეციფიკაციის #

ხანძარმედეგობა

კარის თავისუფალი სიგანე

კარის თავისუფალი სიმაღლე

ნიშნული ჭრილზე, ფასადზე

sc-2

d.d. 2.1

#1 35.5

39.8 4.3

ფართი შიგა კონტურზე

საზაფხულო ფართი

მთლიანი ფართი

ბინის #

სახანძრო მილდგარებთან მისადგომი
სავალი მანძილი

90

s-2

1

--- კონდიციონერის გარე
აგრეგატის ადგილი და გათბობის ქვაბის
სათავსო მოეწყოს საფასადე პანელით და
შეიღებოს ფასადის ფერში

2

არასრული სართული

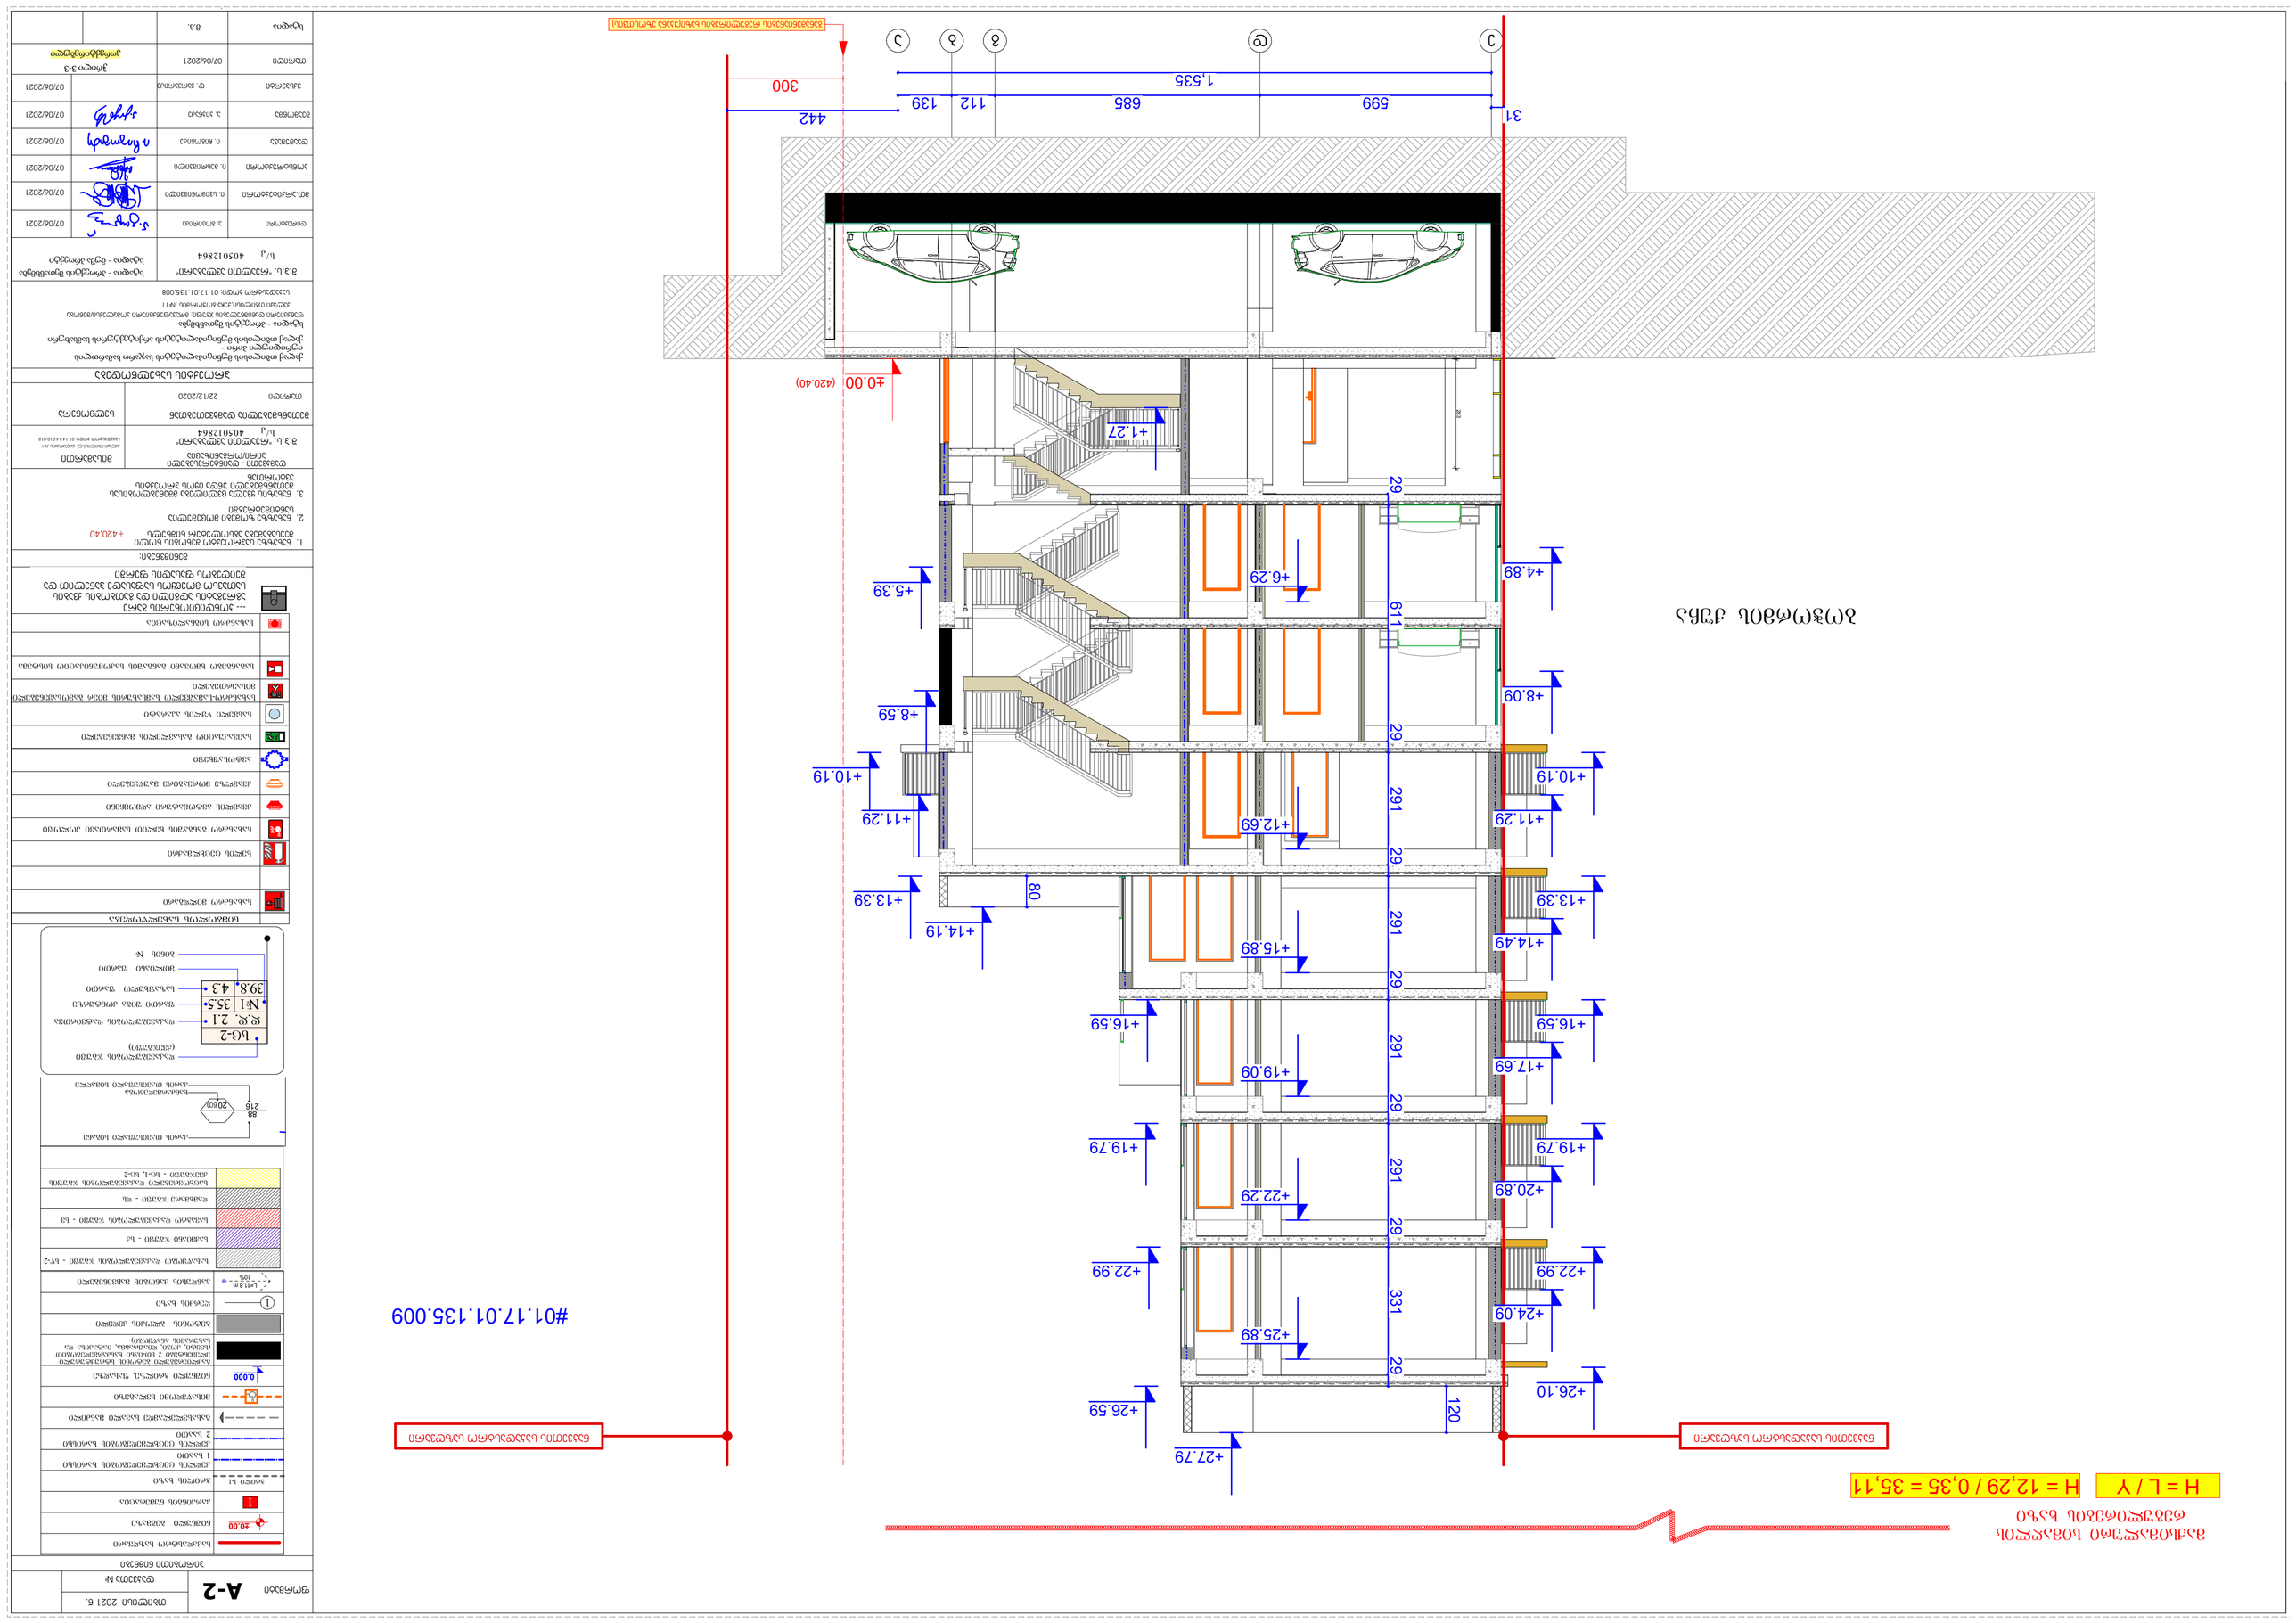

GSPublisherVersion 0.0.100.99

ბოჭორმის ქუჩა

s/k 405012864

s/k 405012864

სახანძრო მილდგარი

ხელის ცეცხლმაქრი

კვამლის ავტომატური აღმომჩენი

კვამლზე მორეაგირე მაუწყებელი

ავტოსაშხეფი

სიმბოლოს სახელწოდება

სახანძრო განგაშის ხელით სამართავი კოლოფი

საევაკუაციო გასავლელის მაჩვენებელი

სახანძრო-სამაშველო სამსახურის მიერ გამოსაყენებელი
მისაერთებელი.

e d g b a 283

599 685 112 139

300

±0.00

+10.19

+13.39

+26.59

+22.99

+19.79

+16.59

+27.79

+8.59

+5.39

+1.27

+6.29

+12.69

+15.89

+19.09

+22.29

+25.89

+14.19

+11.29

+10.19

+13.39

+16.59

+19.79

+22.99

+26.10

+4.89

+8.09

+11.29

+14.49

+17.69

+20.89

+24.09

29 611 29 291 29 291 29 291 29 291 29 331 29

1,535

31 442 120 80

ნაკვეთის საკადასტრო საზღვარი ნაკვეთის საკადასტრო საზღვარი

განაშენიანების რეგულირების ხაზი(უკანა ეზოსთვის)

სტადია

სტადია - პროექტის შეთანხმება
სტადია - მუშა პროექტი

დირექტორი ა. გოცირიძე

შ.პ.ს. "რეალთი ავლაბარი"

კონსტრუქტორი ი. მეხრიშვილი

ფუნქციური დანიშნულების ჯგუფი: მრავაფუნქციური კომპლექსი/შენობა
ქალაქი თბილისი,ქუჩა ბოჭორმის ,#11

საკადასტრო კოდი: 01.17.01.135.008

შ.პ.ს. "რეალთი ავლაბარი"

ქალაქ თბილისის მუნიციპალიტეტის საჯარო სამართლის
იურიდიული პირი -
ქალაქ თბილისის მუნიციპალიტეტის არქიტექტურის სამსახური

ქალაქი თბილისი,ლ. ქავთარაძის ,#1
საკადასტრო კოდი: 01.14.14.010.012

1. ნახაზზე საპროექტო შენობის ნოლი
შეესაბამება აბსოლუტურ ნიშნულს +420,40

2. ნახაზზე ზომები მოცემულია
სანტიმეტრებში

3. ნახაზის ყველა ცვლილება მშენებლობისას
შეთანხმებული უნდა იყოს პროექტის
ავტორთან

თარიღი 22/12/2020

სტადია - პროექტის შეთანხმება

დაკვეთა #

შენიშვნები:

მისამართი

დაამუშავა ი. ჩიგოგიძე

ფორმატი

თბილისი 2021 წ.

პროექტის სახელწოდება

დამკვეთი - დაინტერესებული
პირი/ორგანიზაცია

შეთანხმებულია დამკვეთებთან

A-2

შეამოწმა ა. კიკნაძე

პირობითი ნიშნები

ხელმოწერა

მთ.არქიტექტორი ი. სვიმონიშვილი

მ.პ.

სასმელი წყლის აპარატი

საგანგებო ხმოვანი განგაშის საკომუნიკაციო სისტემა

სახანძრო სიგნალიზაცია

საცხოვრებელი დაკავებულობის ჯგუფის
ქვეჯგუფი - სც-1, სც-2

სავაჭრო დაკავებულობის ჯგუფი - სვ

საქმიანი ჯგუფი - სქ

სასაწყობო დაკავებულობის ჯგუფი - სწ-2

დამხმარე ჯგუფი - დს

ჭრილი 3-3

#01.17.01.135.009

ექსპერტი დ. ვარვარიძე

თარიღი 07/06/2021

07/06/2021

07/06/2021

07/06/2021

07/06/2021

07/06/2021

07/06/2021

მაქსიმალური სიმაღლის

რეგულირების ხაზი

H = L / Y H = 12,29 / 0,35 = 35,11

(420.40)

კორექტირებული

20

88
216

კარის თავისუფალი სიგანე

ხანძარმედეგობა
კარის თავისუფალი სიმაღლე

wT

1 ღერძის ხაზი

0.000

±0.00

გამოყენებული პრობითი აღნიშვნები

გაძლიერებული ბეტონის სტრუქტურული
ელემენტები 3 სთ-იანი ხანძარმედეგობით

(სვეტი, კოჭი, დიაფრაგმა, იატაკისა და
სახურავის ანაწყობი)

ბეტონის ბლოკის კედელი

ნიშნული გეგმაზე

ჭრილის ხაზი

კედლის ცეცხლმედეგობის ხარისხი
1 საათი

საცხოვრებელი დაკავებულობა (სც-2)

გასასვლელამდე სავალი მანძილი

მისაწვდომი სვლაგეზი

საკადასტრო საზღვარი

დაკავებულობის ჯგუფი

(ქვეჯგუფი)

დაკავებულობის დატვირთვა

კედლის ცეცხლმედეგობის ხარისხი
2 საათი

დმხმარე დაკავებულობა (დს)

სასაწყობო დაკავებულობა (სწ-2)

2.200

880

ჭრილი 1-1

L=11.8 m
10%

პარკინგის ნუმერაცია

პანდუსის ქანობის მაჩვენებელი

კარის სპეციფიკაციის #

ხანძარმედეგობა

კარის თავისუფალი სიგანე

კარის თავისუფალი სიმაღლე

ნიშნული ჭრილზე, ფასადზე

sc-2

d.d. 2.1

#1 35.5

39.8 4.3

ფართი შიგა კონტურზე

საზაფხულო ფართი

მთლიანი ფართი

ბინის #

სახანძრო მილდგარებთან მისადგომი
სავალი მანძილი

90

s-2

1

1 ღერძის ხაზი

0.000

±0.00

გამოყენებული პირობითი აღნიშვნები

გაძლიერებული ბეტონის სტრუქტურული
ელემენტები 3 სთ-იანი ხანძარმედეგობით

(სვეტი, კოჭი, დიაფრაგმა, იატაკისა და
სახურავის ანაწყობი)

ბეტონის ბლოკის კედელი

ნიშნული გეგმაზე

ჭრილის ხაზი

კედლის ცეცხლმედეგობის ხარისხი
1 საათი

საცხოვრებელი დაკავებულობა (სც-2)

გასასვლელამდე სავალი მანძილი

მისაწვდომი სვლაგეზი

საკადასტრო საზღვარი

დაკავებულობის ჯგუფი

(ქვეჯგუფი)

დაკავებულობის დატვირთვა

კედლის ცეცხლმედეგობის ხარისხი
2 საათი

დამხმარე დაკავებულობა (დს)

სასაწყობო დაკავებულობა (სწ-2)

2.200

880

ჭრილი 1-1

L=11.8 m
10%

პარკინგის ნუმერაცია

პანდუსის ქანობის მაჩვენებელი

კარის სპეციფიკაციის #

ხანძარმედეგობა

კარის თავისუფალი სიგანე

კარის თავისუფალი სიმაღლე

ნიშნული ჭრილზე, ფასადზე

sc-2

d.d. 2.1

#1 35.5

39.8 4.3

ფართი შიგა კონტურზე

საზაფხულო ფართი

მთლიანი ფართი

ბინის #

სახანძრო მილდგარებთან მისადგომი
სავალი მანძილი

90

s-2

1

--- კონდიციონერის გარე
აგრეგატის ადგილი და გათბობის ქვაბის
სათავსო მოეწყოს საფასადე პანელით და
შეიღებოს ფასადის ფერში

2