ჭრილი 1-1 / D-A ღერძებში / მ. 1:125

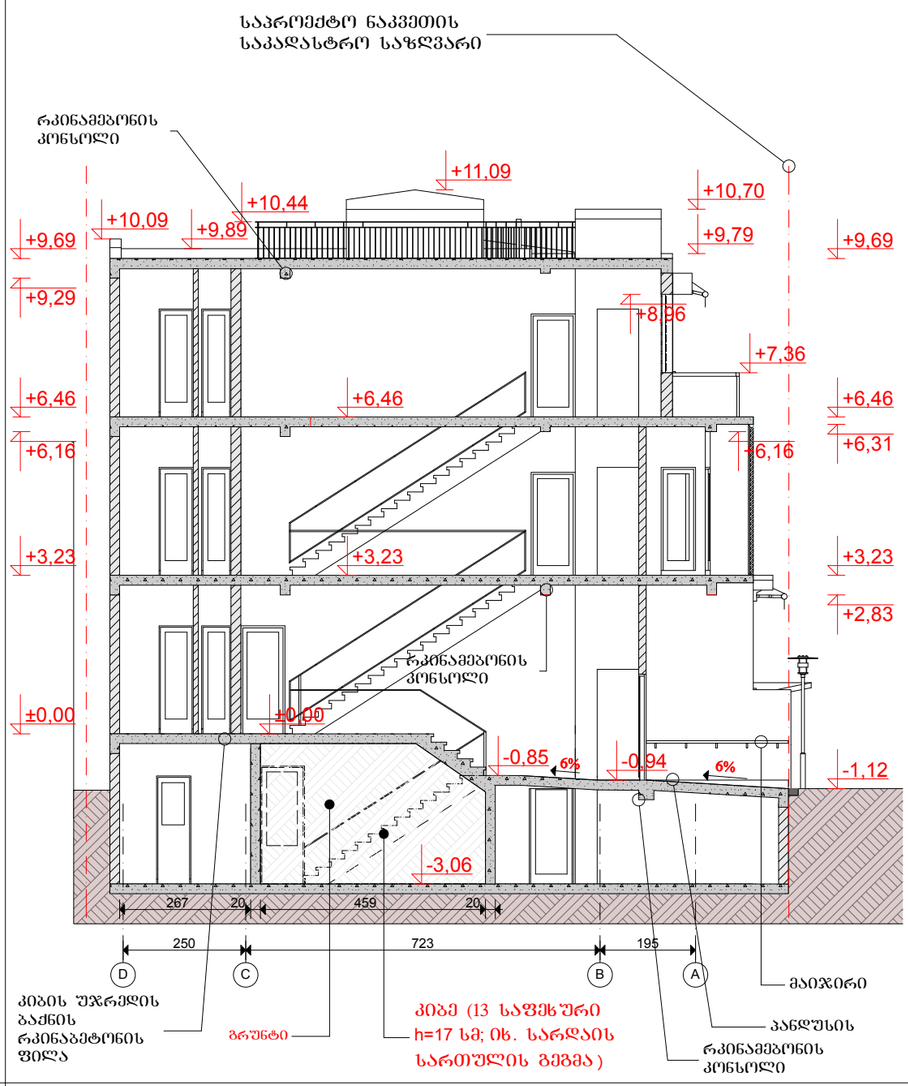

ჭრილი 2-2 / A-D ღერძებში / მ. 1:125

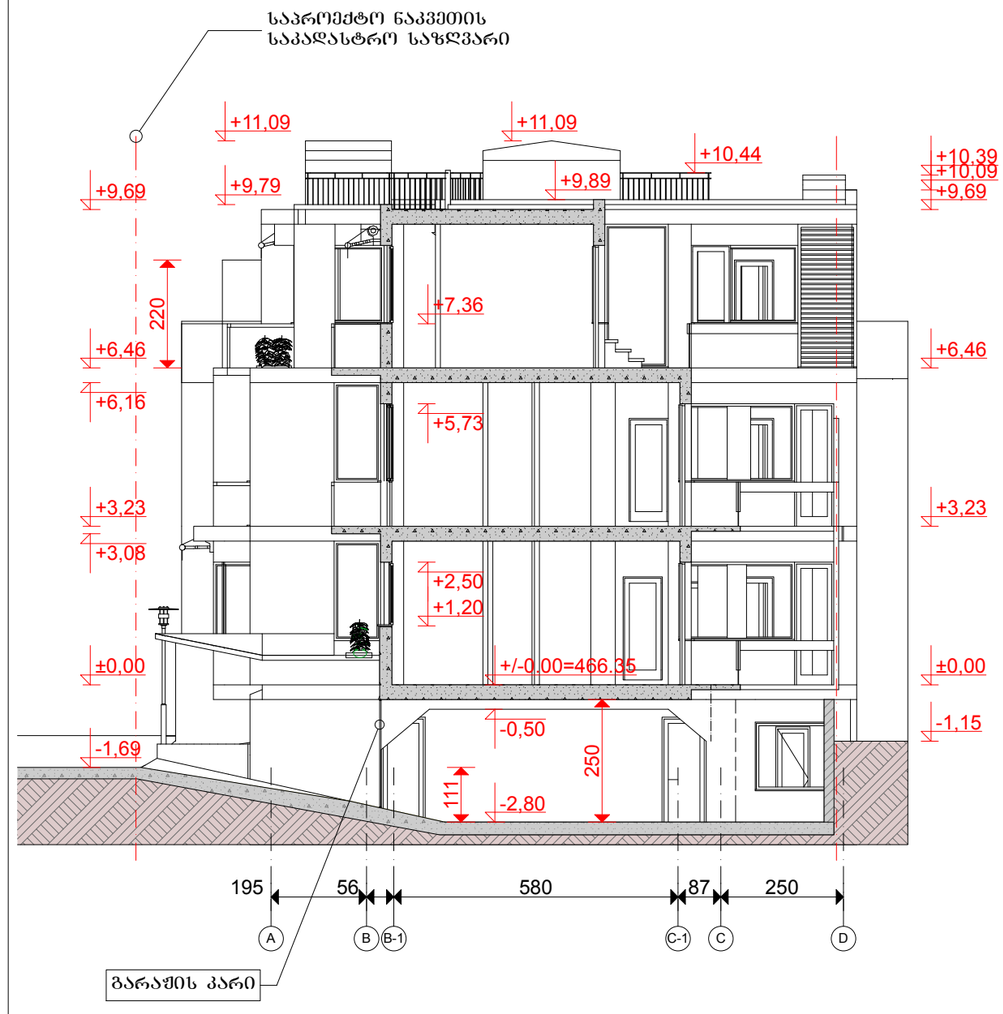

+/- 0.00 = 466.35

შენიშვნა:
ჭრილი 1-1 და 2-2 იხ. არქიკადის ვექტორულ ველში

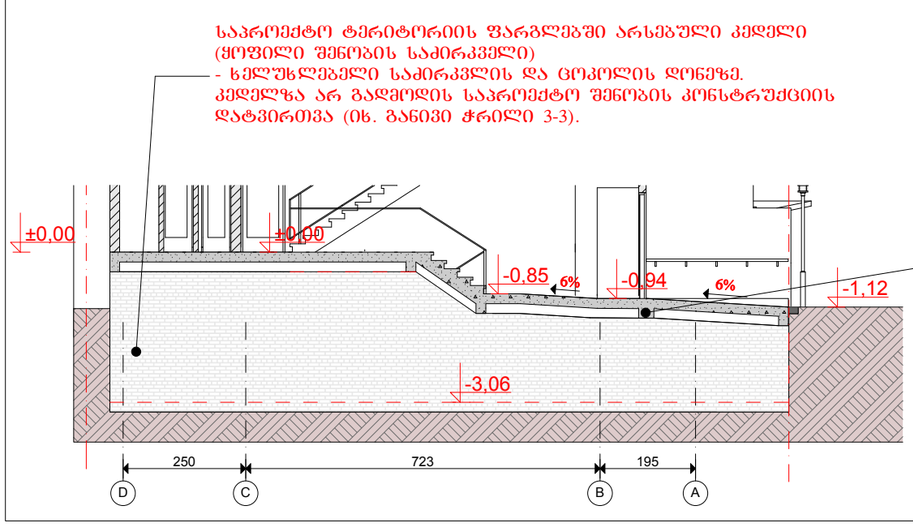

ჭრილი 4-4 / D-A ღერძებში / მ. 1:125
ფრაგმენტი საძირკვლის და ცოკლის დონეზე

საპროექტო შენობის რკინაბეტონის კონსოლი, რომელზეც მოლის კიბის უჯრედის ფილის და გარე კედლის დატვირთვა.
დატვირთვები არ გადაეცემა მის ქვემოთ არსებულ საძირკვლის კედელზე (იხ. განივი ჭრილი 3-3)

Company Title

გიორგი შიხაშვილი / ი.მ.

George Shikhashvili / I.E.

15/27 ღრმაღელის დასახლება
თბილისი 0141

E: gs.ent@access.sanet.ge
M: (+) 995 599 505431

პროექტი:

საცხოვრებელი სახლი

Address: 26, Amagleba Str / ამაღლების ქ. №26
City: Tbilisi / თბილისი
Country: Georgia / საქართველო
Postcode: 0105

ნახაზი

ჭრილები A-D / D-A ღერძებში

Drawing Status / სტადია

არქიტექტურული პროექტი

Drawn by: Date: 10.10.16
Main Architect / მთ. არქიტექტორი:
G. Shikhashvili / გ. შიხაშვილი
Checked by / შეამოწმა:

მასშტაბი:

1:125

ნახაზი

ARCH - 10 cor

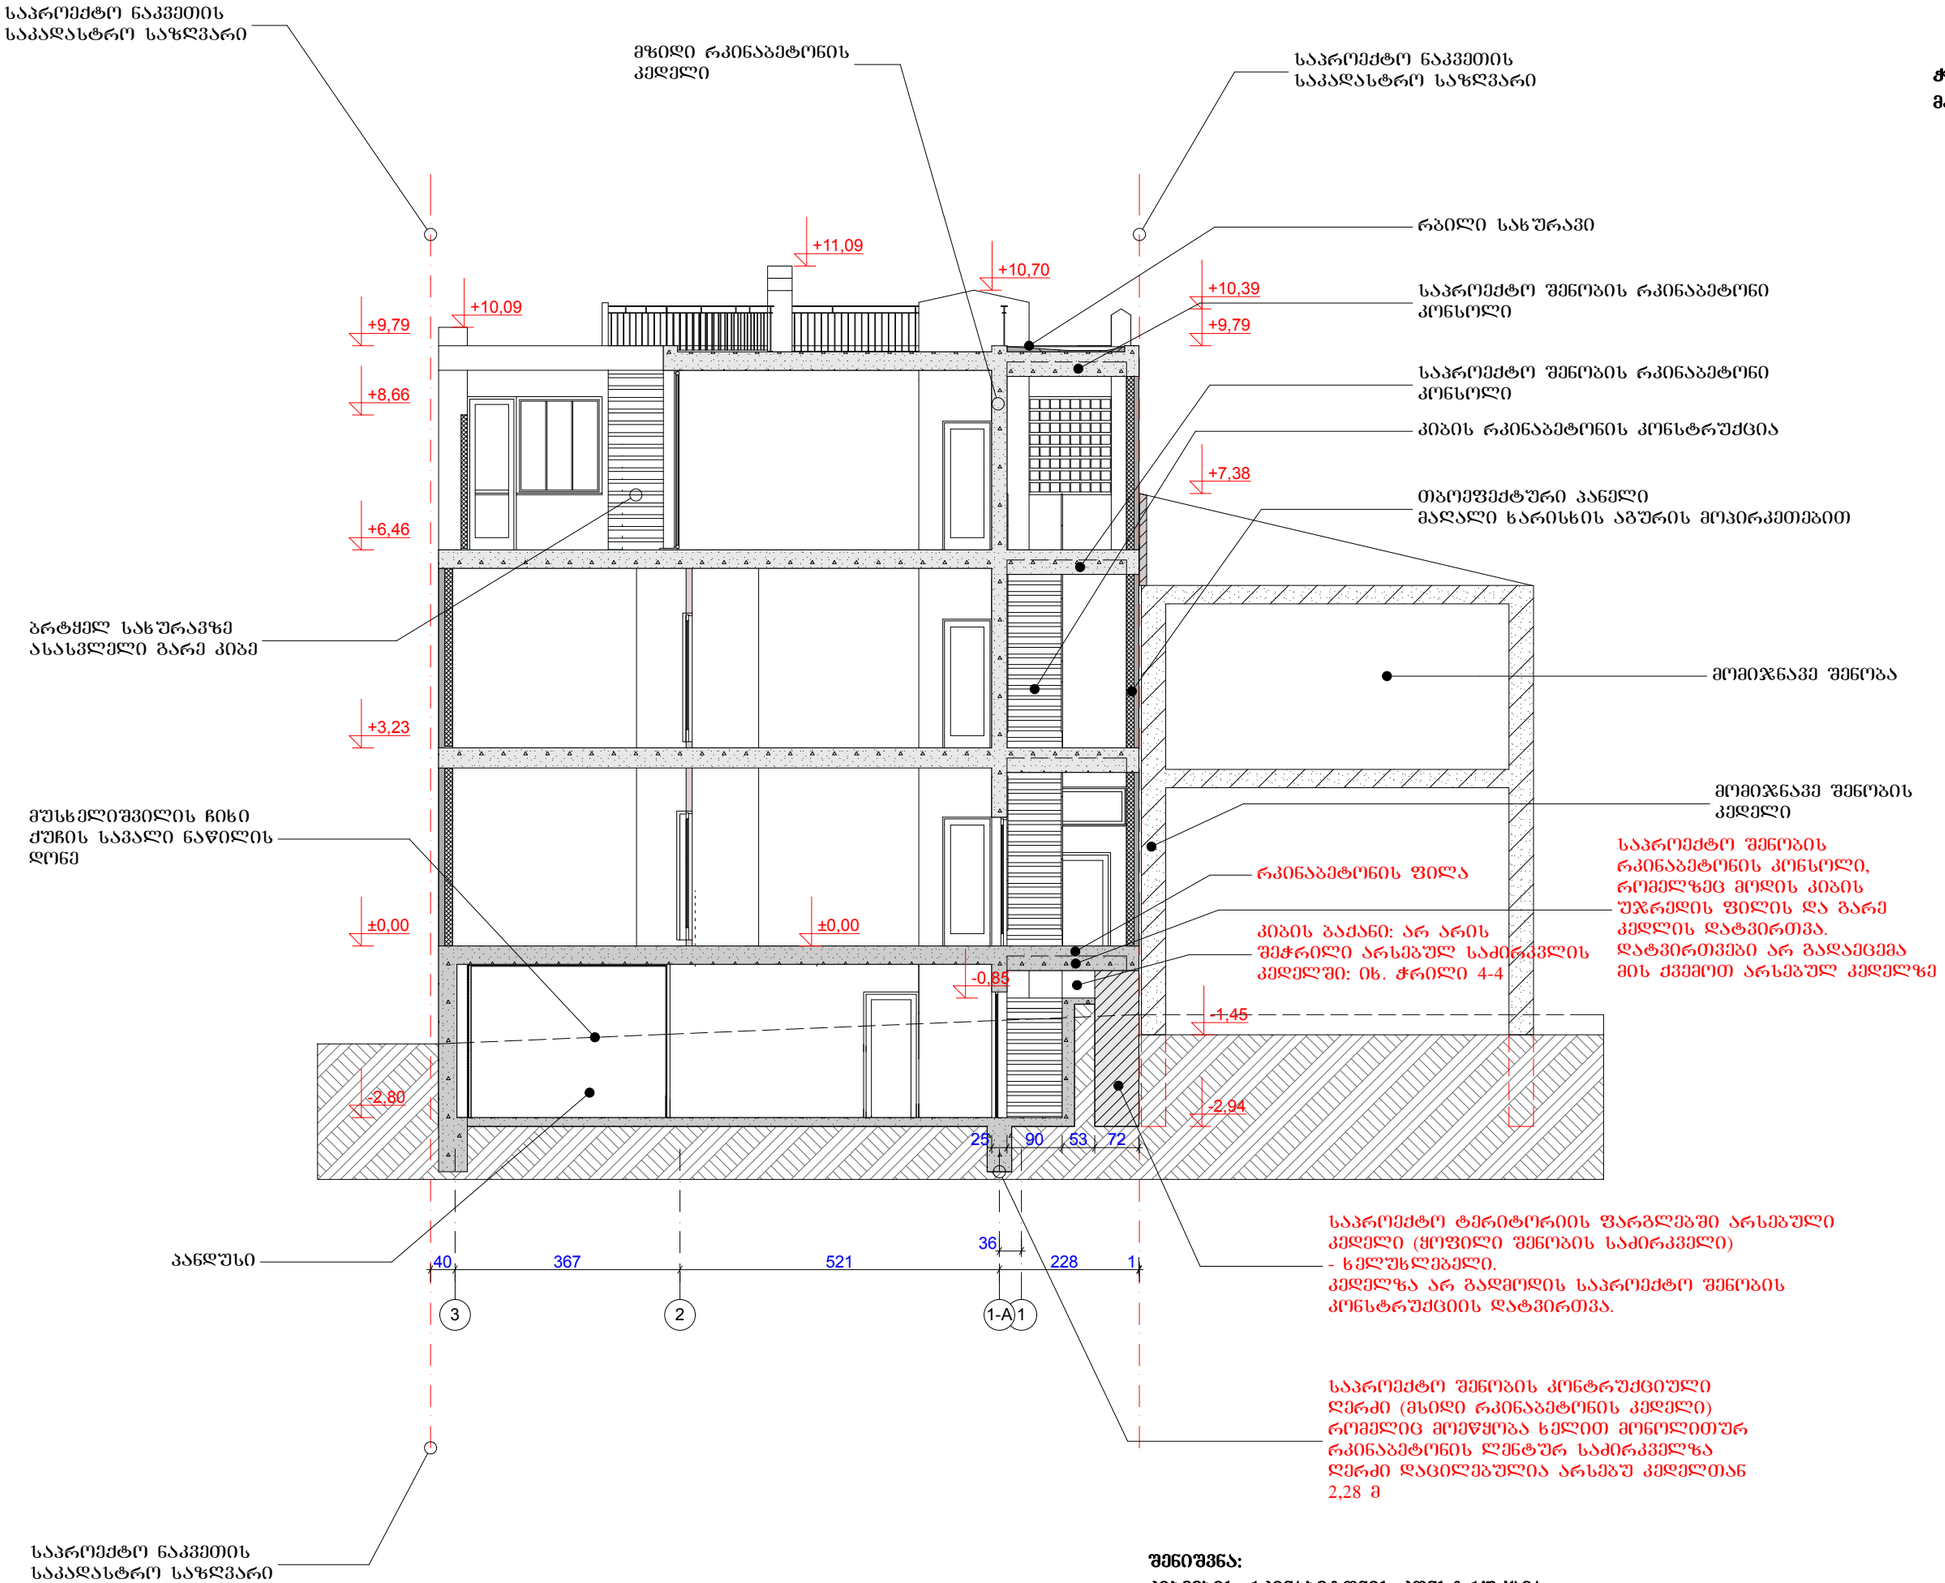

ჭრილი 3-3
მასშტაბი: 1:100

შენიშვნა:
კიბეების რკინაბეტონის კონსტრუქცია კონსოლურად გამოდის მზიდი რკინაბეტონის კიბიდან

Company Title

გიორგი შიხაშვილი / ი.შ.

George Shikhashvili / I.E.

15/27 ღრმაღელის დასახლება
თბილისი 0141

E: gs.ent@access.sanet.ge
M: (+) 995 599 505431

პროექტი:

საცხოვრებელი სახლი

Address: 26, Amagleba Str / ამაღლების ქ. №26
City: Tbilisi / თბილისი
Country: Georgia / საქართველო
Postcode: 0105

ნახაზი

განივი ჭრილი 3-3

Drawing Status / სტადია

არქიტექტურული პროექტი

Drawn by: Date: 10.10.16
Main Architect / მთ. არქიტექტორი:
G. Shikhashvili / გ. შიხაშვილი
Checked by / შეამოწმა:

მასშტაბი:

1:100

ნახაზი

ARCH-10A

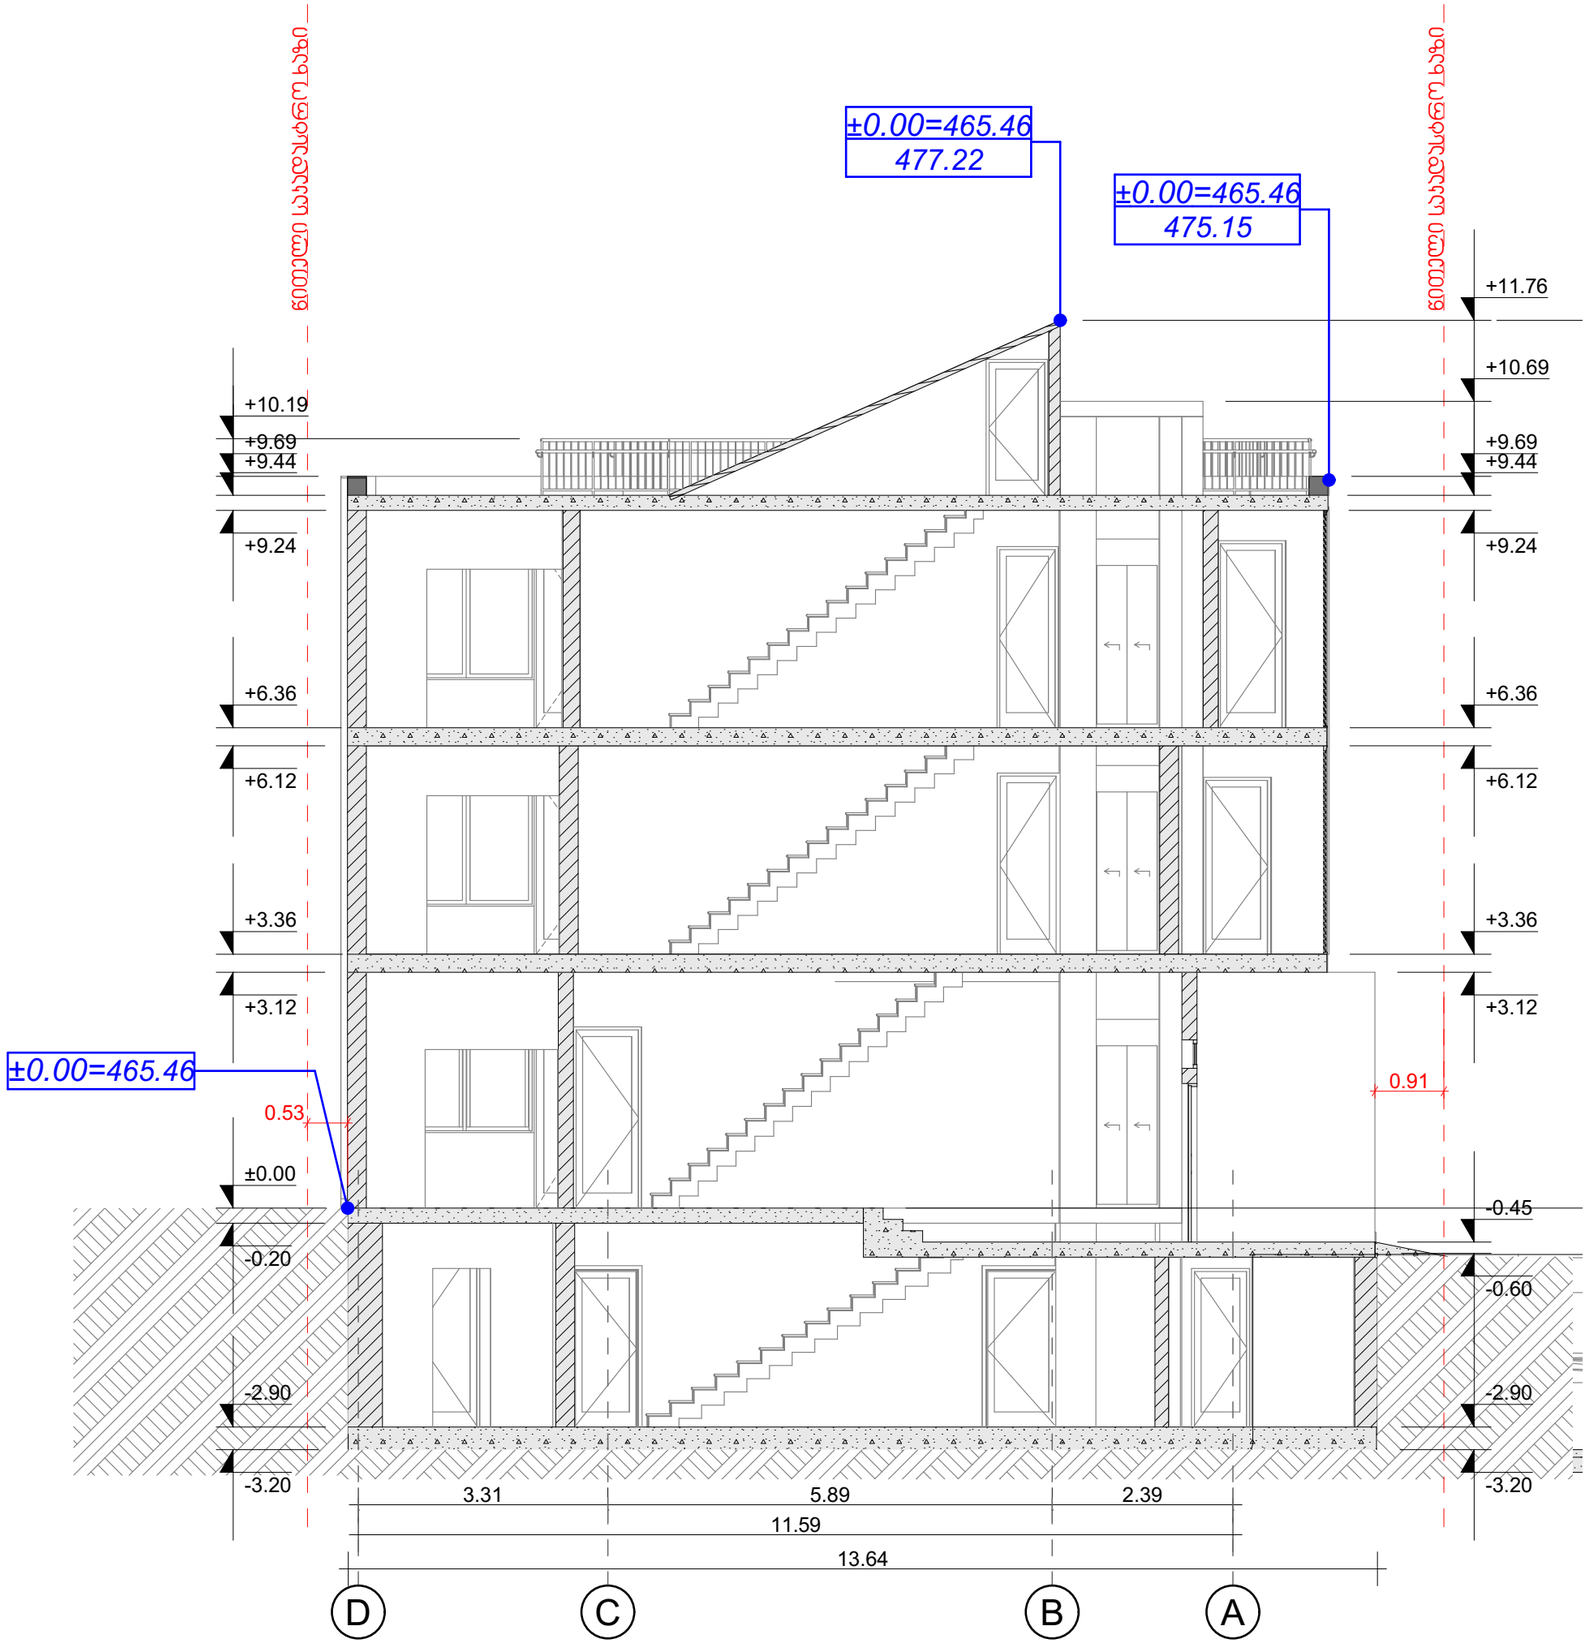

შ.პ.ს. "ბიემჯი გრუპ"
L.T.D "BMG GROUP"
ს/კ 406128239
შარტავას ქ. №14
598 66 70 70
557 98 08 99
groupbmg@yahoo.com

ობიექტის მისამართი	ქალაქი თბილისი, ჯიჯა ამღლება №26 .
ნახაზის დასახელება	ჭრილი D-A ღერძებს შორის

ტექნიკური დირექტორი		ზაზა ბასილაძე
არქიტექტორი		თეა ქობესაშვილი
დაინტერესებული პირი	ანათ მარომ	

მასშტაბი	1:100	ფურცელი	- 3
თარიღი	2021წ.		

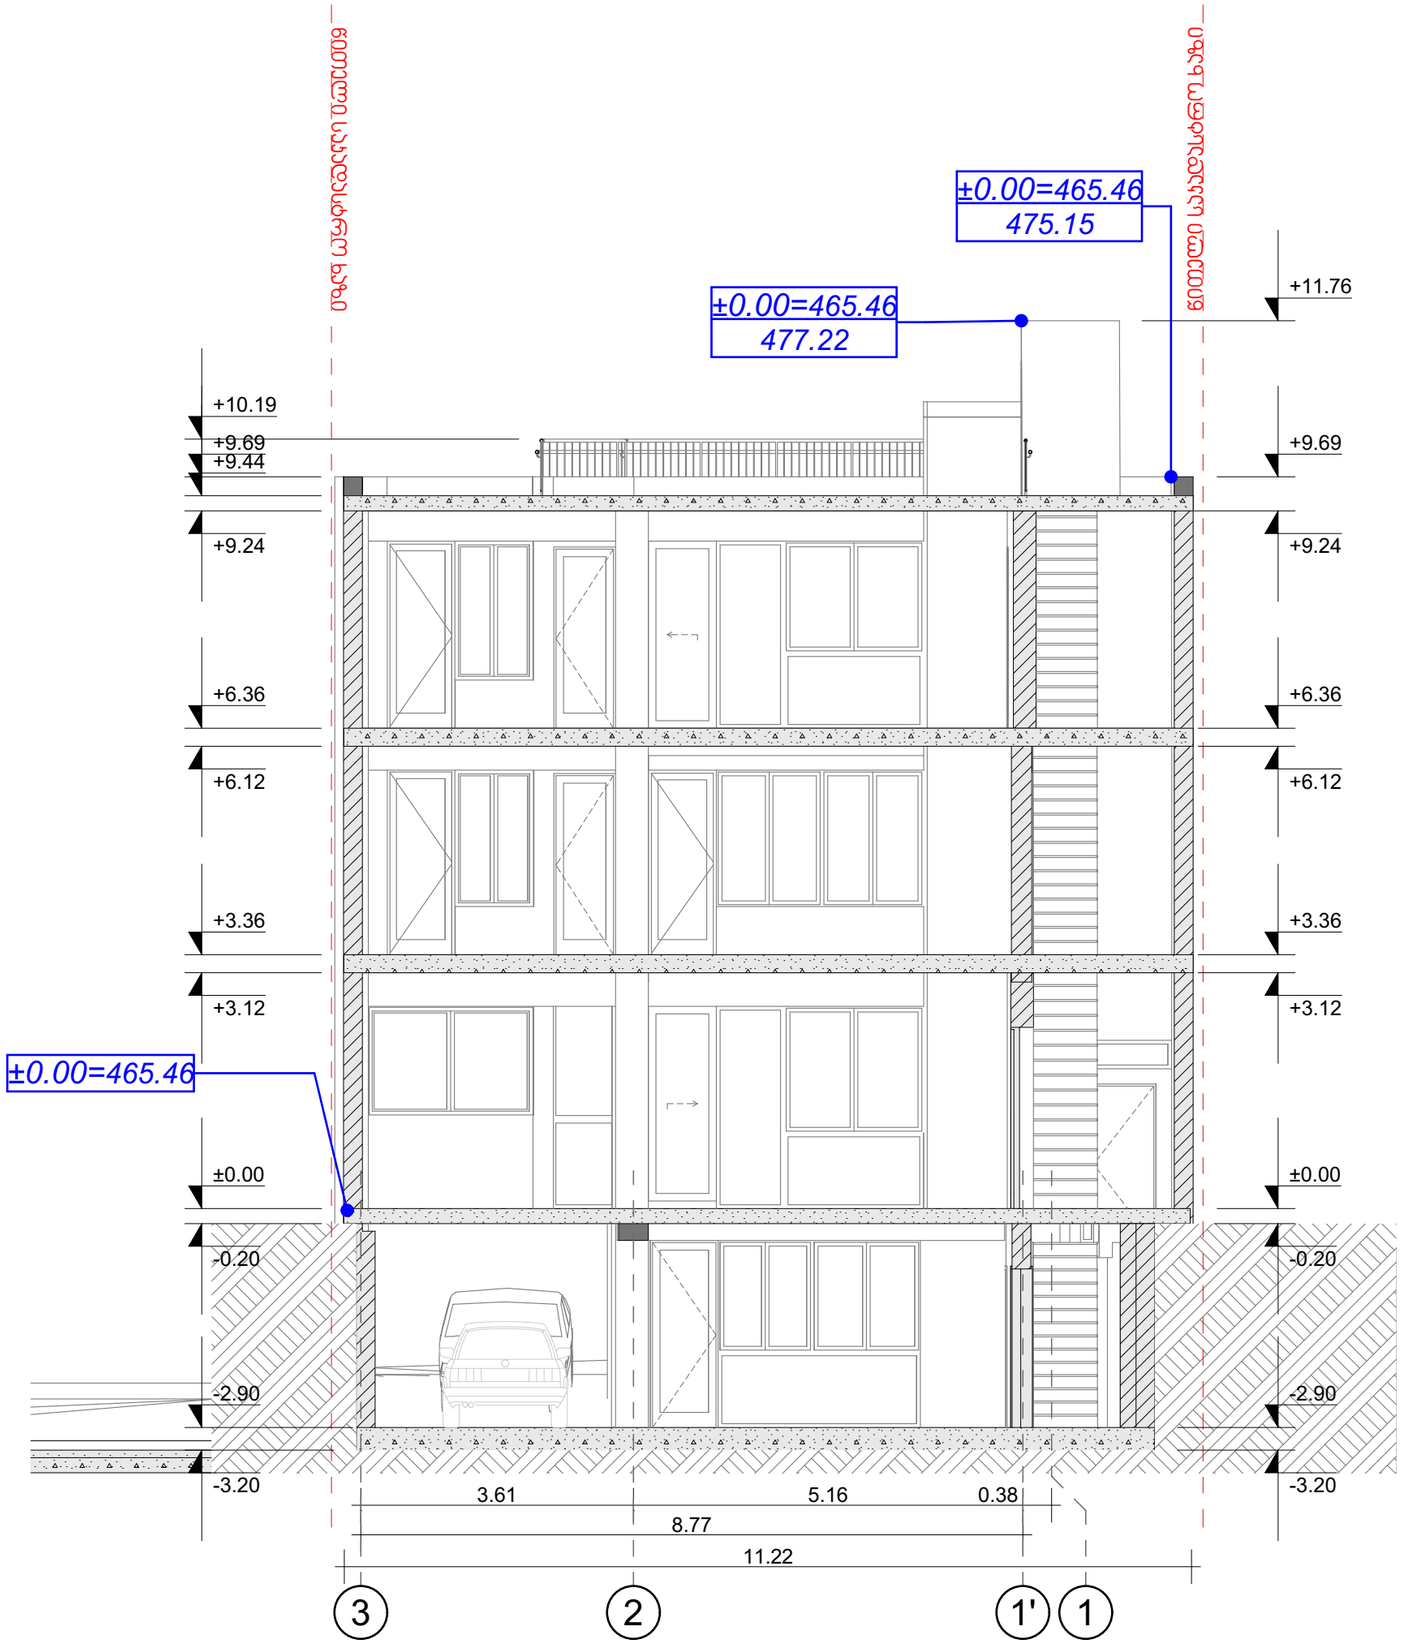

შ.პ.ს. "ბიემჯი გრუპ"
L.T.D "BMG GROUP"
ს/კ 406128239
შარტავას ქ. №14
598 66 70 70
557 98 08 99
groupbmg@yahoo.com

ობიექტის მისამართი	ქალაქი თბილისი, ჯიჯა ამღლება №26 .
ნახაზის დასახელება	ჭრილი 3-1 ღერძებს შორის

ტექნიკური დირექტორი		ზაზა ბასილაძე
არქიტექტორი		თეა ქობესაშვილი
დაინტერესებული პირი	ანათ მაროშ	
მასშტაბი	1:100	ფურცელი □ - 3
თარიღი	2021წ.	


საფასადე აგურით მოპირკეთება
ბეტონის ჯედელი; ლესვა და ღებვა RAL7047
ლითონის მოაჯირი; RAL7042
ლითონის კარ-ფანჯარა
RAL7047
მინის მოაჯირი
+9,69
+1,24
±0,00
-0,45
ლითონის ჭალუზის კონსტრუქცია
RAL7042


±0.00=465.46
480.081
±0.00=465.46
475.15
±0.00=465.46
471.781
+11.76
+9.69
±0.00=465.46
473.723
±0.00=465.46
475.823
±0.00=465.46
480.081
±0.00=465.46
475.15
±0.00=465.46
473.723

1





