ჭრილი 2-2

2-12 ღერძებს შორის

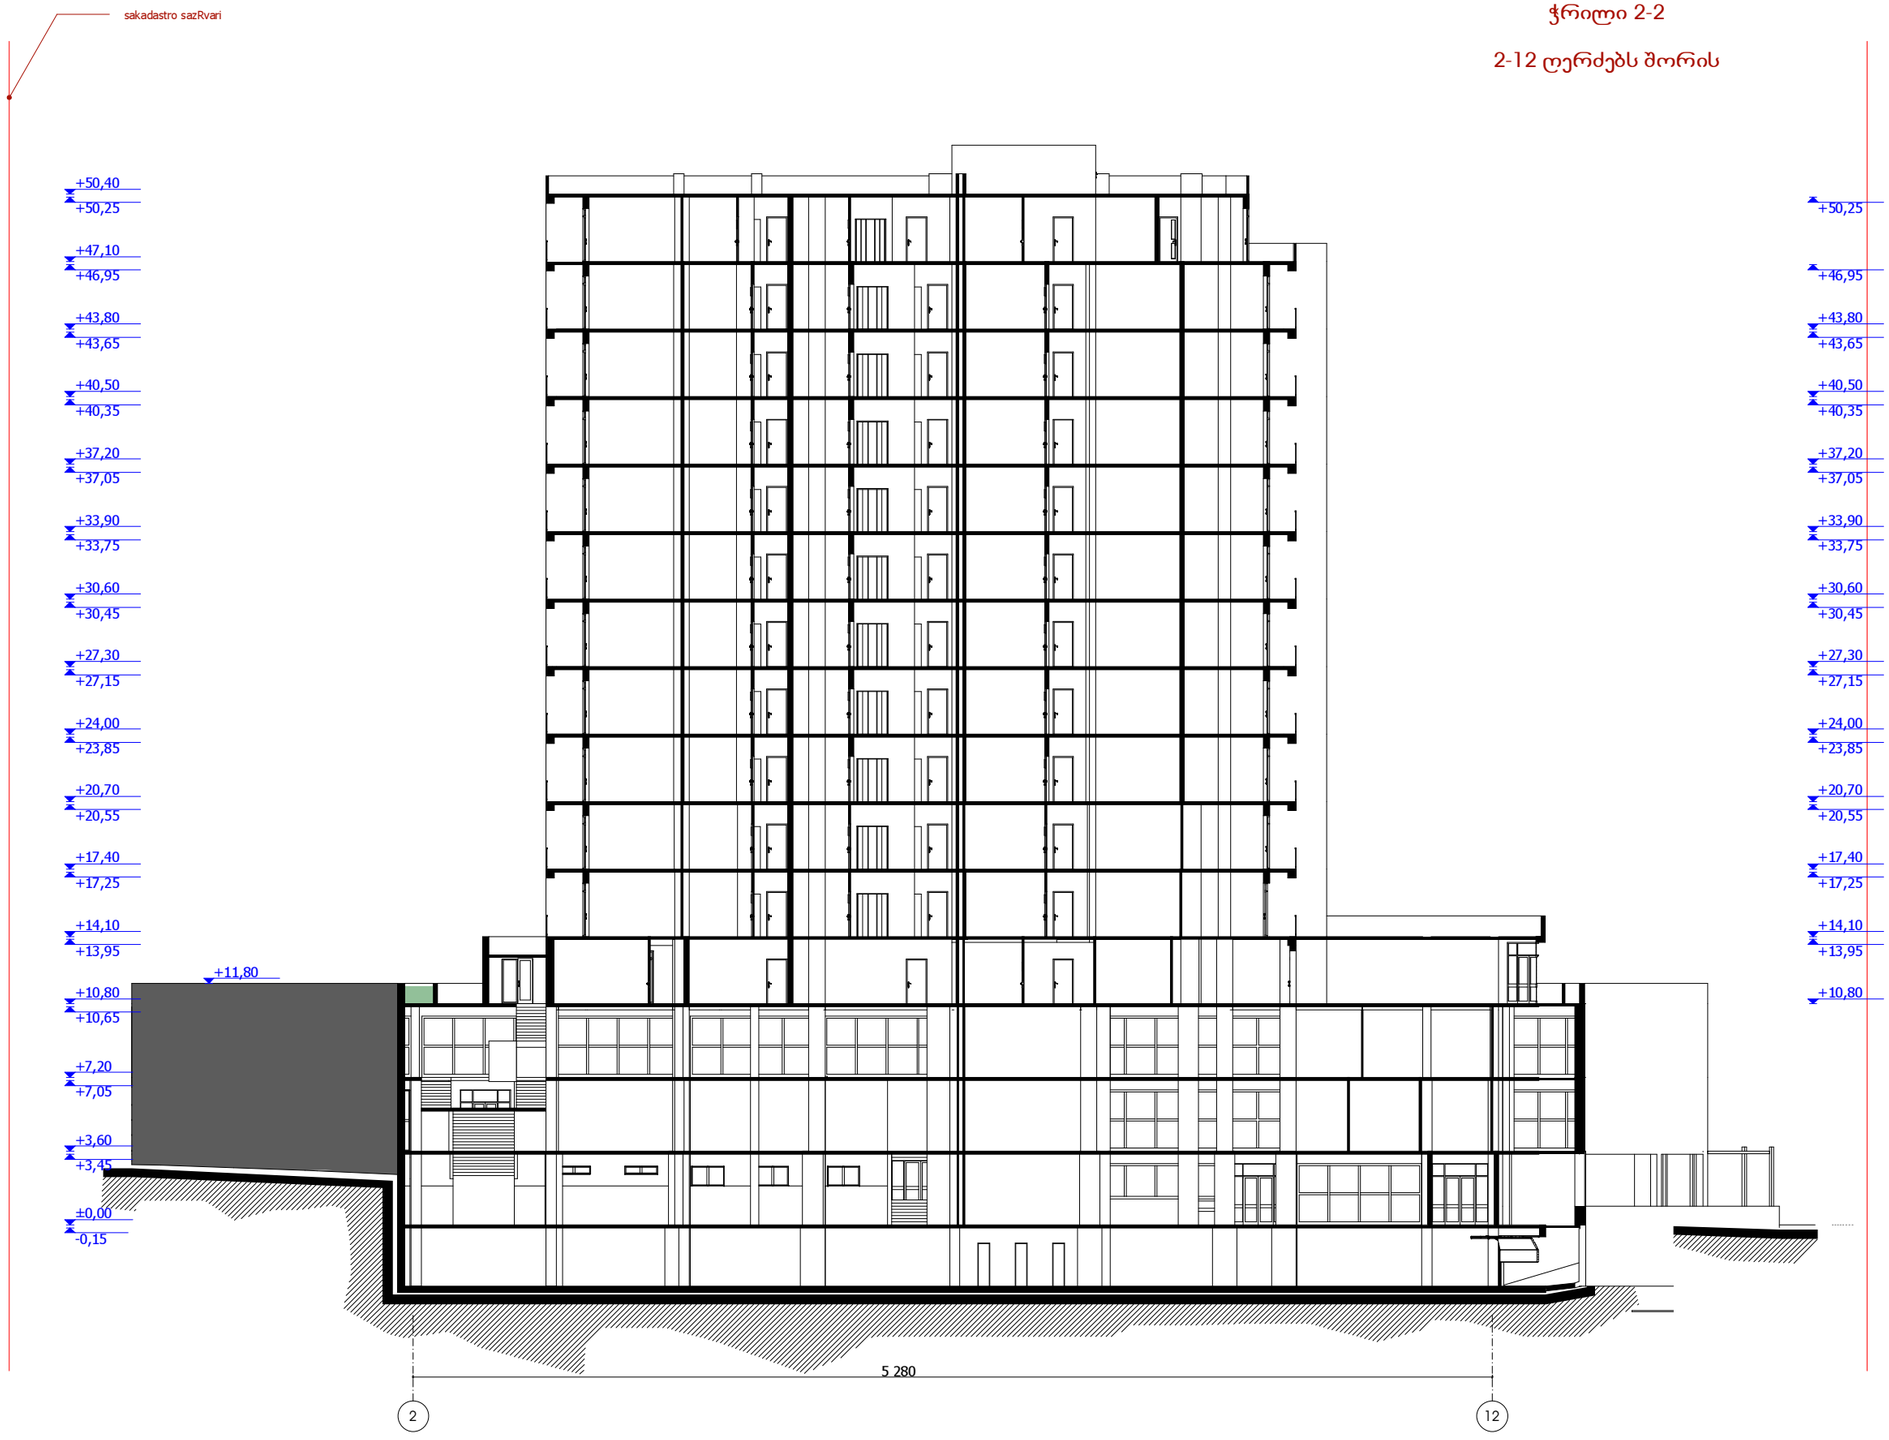

საკადასტრო საზღვარი

K2 -ის კონტური

ჭრილი 2-2
2-12 ღერძებს შორის
მ 1:300

დირექტორი		ბ. მარგიანი
არქიტექტორი		ც. ბართაია
არქ. ავტორი		ც. ბართაია
შესრულა		ქ. სახვაძე

საპროექტო ობიექტის მისამართი

ქ.ბათუმის, ლაღიძის №6 (ყოფ. ფუცუჯიძის ქ.)

დამკვეთი-მშენებელი

ი.ბ.ა. "შპს"ჯარიდი 07"

დასაპროექტებელი ობიექტი

მრავალფუნქციური შენობის კონცეპტირებული პროექტი

ძალაქმედმარებითი პარამეტრები

ინტენსივობის კოეფიციენტი	კ1=0.75
ინტენსივობის კოეფიციენტი	კ2=4.1

ტექნიკური მონაცემები

ჭრილი 1-1
ზ-ა ღერძებს შორის
მ 1:300

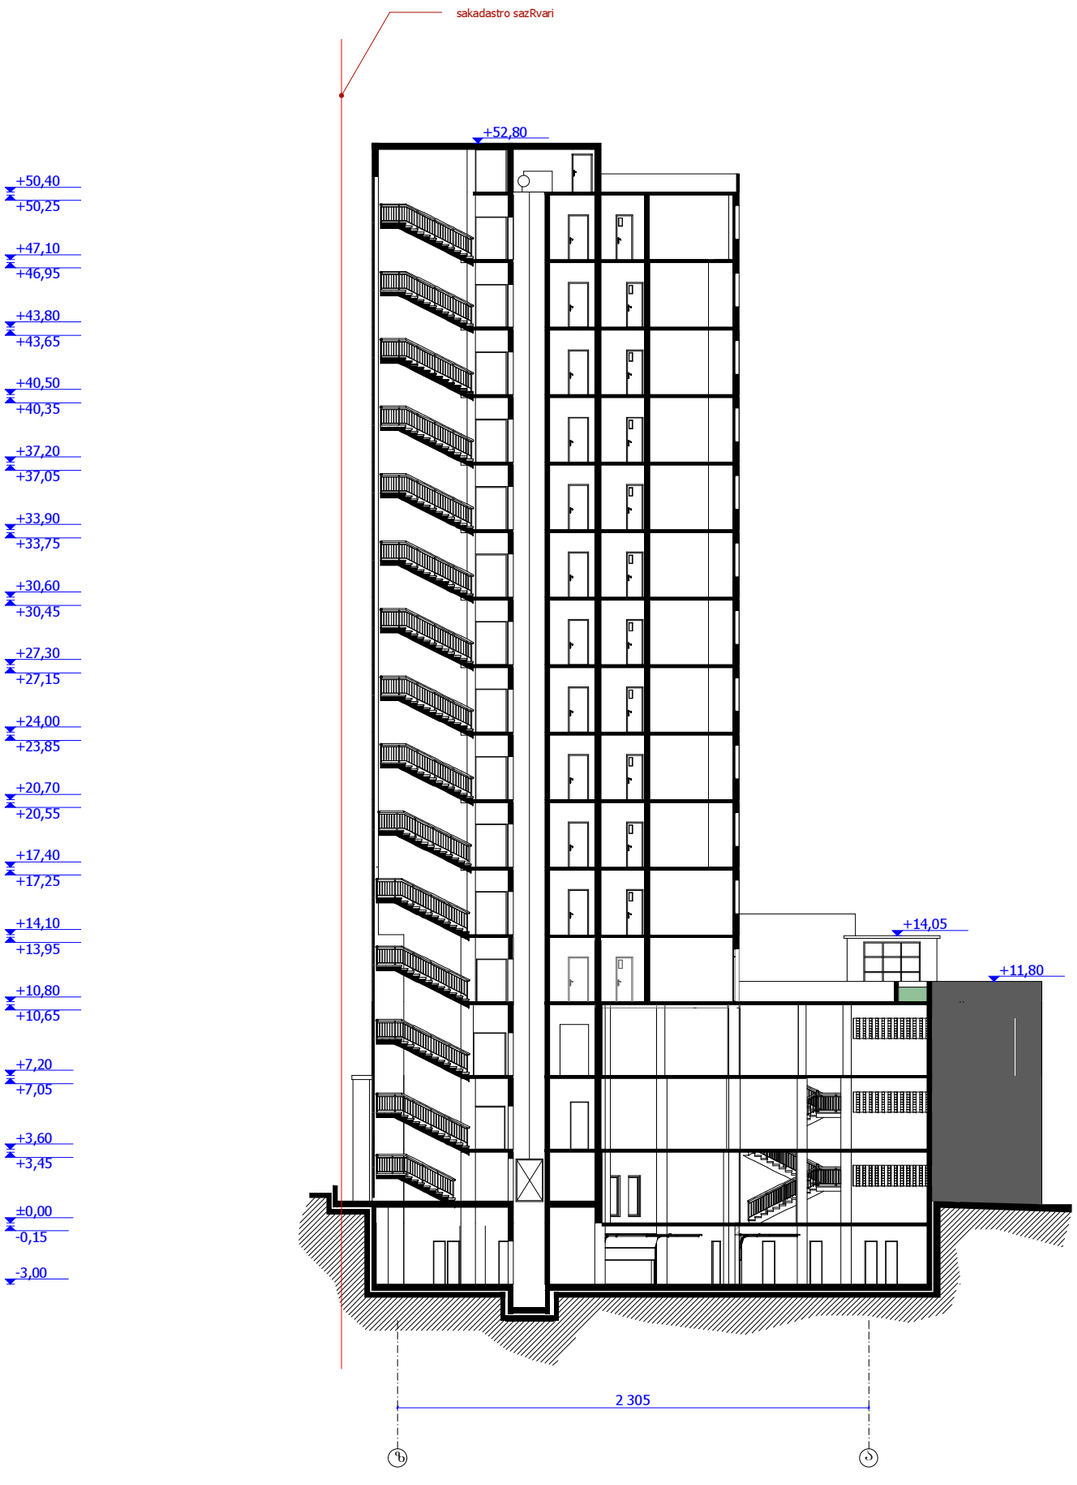

ჭრილი 1-1

ზ-ა ღერძებს შორის

+50,40
+50,25
+47,10
+46,95
+43,80
+43,65
+40,50
+40,35
+37,20
+37,05
+33,90
+33,75
+30,60
+30,45
+27,30
+27,15
+24,00
+23,85
+20,70
+20,55
+17,40
+17,25
+14,10
+13,95
+10,80
+10,65
+7,20
+7,05
+3,60
+3,45
±0,00
-0,15
-3,00

— საპროექტო საზღვარი

— K2 -ის კონტური

ჭრილი 1-1
ზ-ა ღერძებს შორის
მ 1:300

დირექტორი		ბ. მარგიანი
არქიტექტორი		ც. ბართაია
არქ. ავტორი		ც. ბართაია
შესრულა		ქ. სახვაძე

საპროექტო ობიექტის მისამართი

ქ.თბილისი, ლაღიძის №6 (ყოფ. ვულკანიძის ქ.)

დამკვეთი-მშენებელი

ი.მ.ს. "შპს"ვარდნი 07"

დასაპროექტებელი ობიექტი

მრავალფუნქციური შენობის კონსტრუირებული პროექტი

ძალაში მყოფი პარამეტრები

ინტენსივობის კოეფიციენტი	კ1=0.75
ინტენსივობის კოეფიციენტი	კ2=4.1

ტექნიკური მონაცემები
