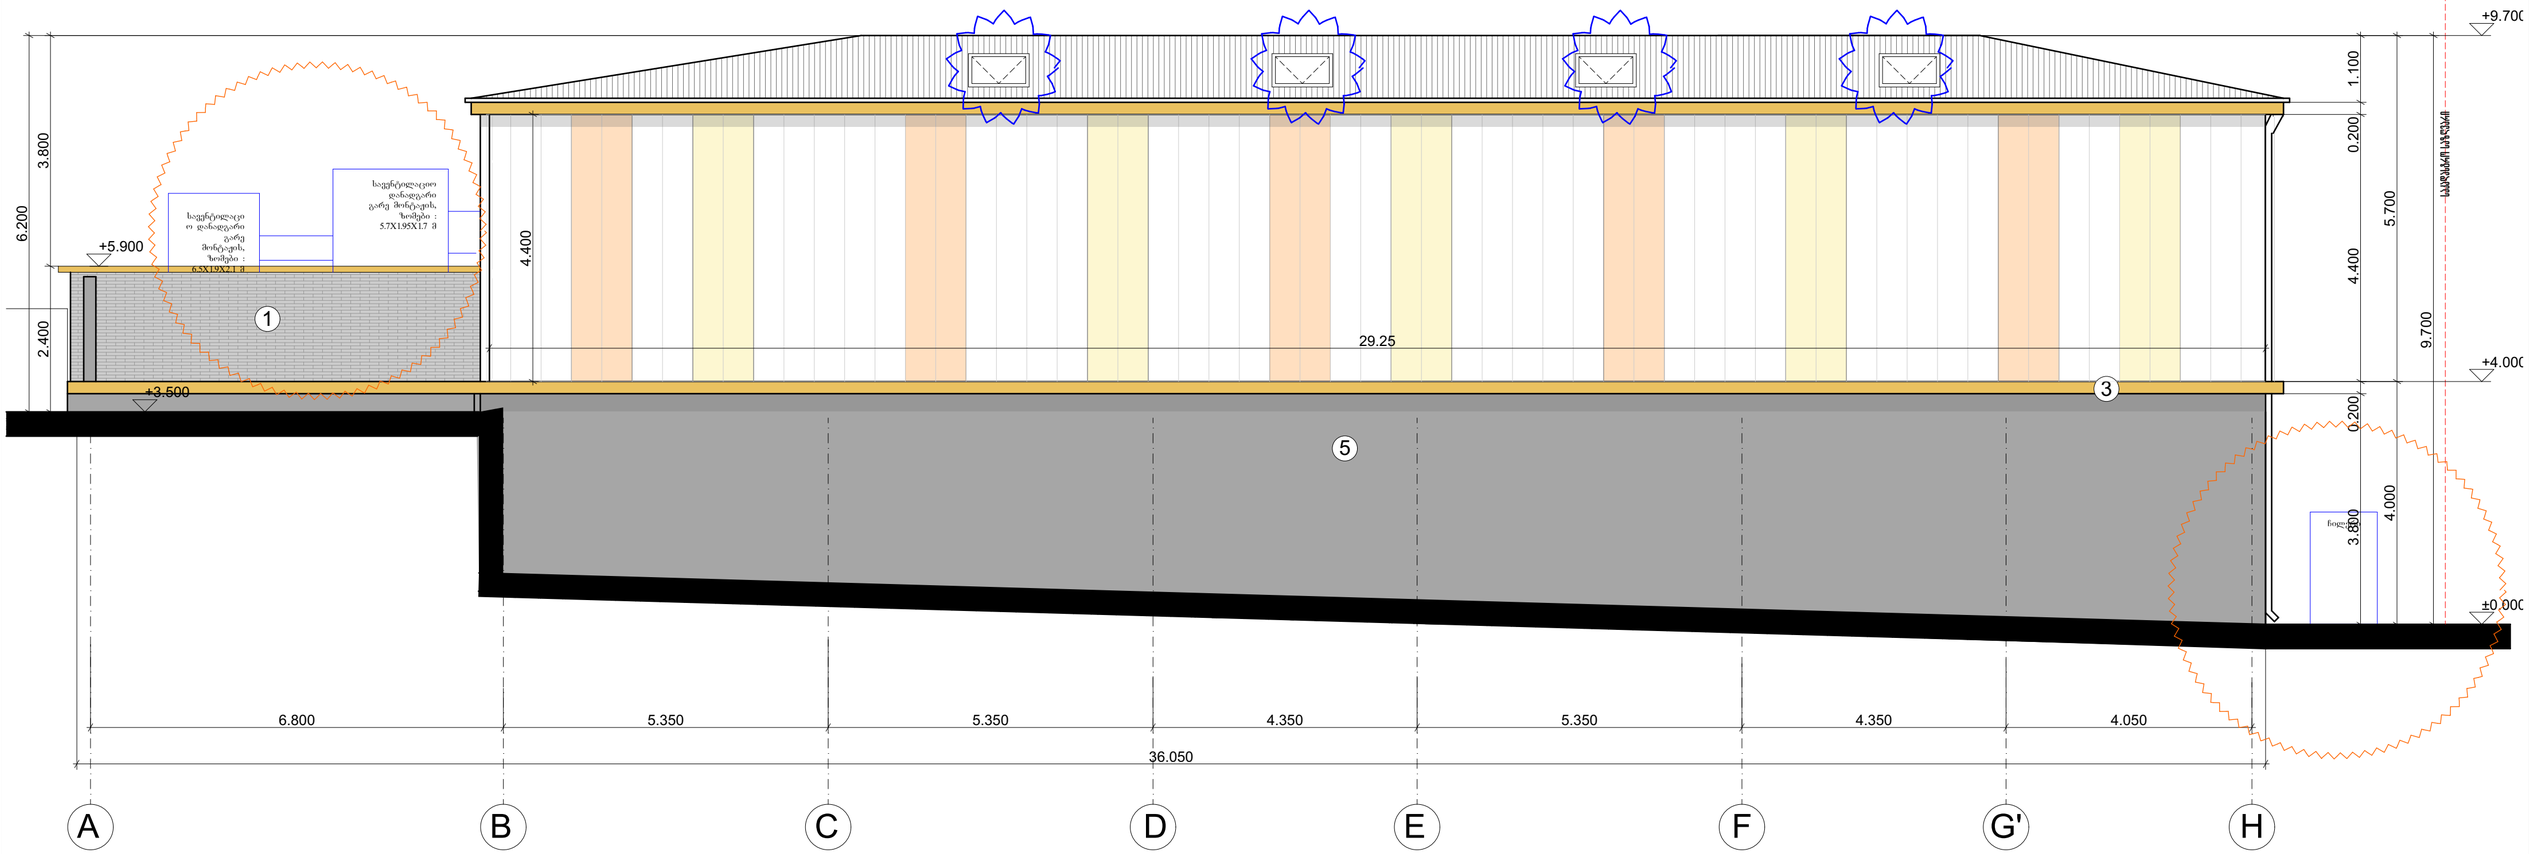

მასალების ექსპლიკაცია

1- მოპირკეთება აგურის ფაქტურით

Meldorfer Classic
Westerwald



2- ალუმინის ფანჯრები

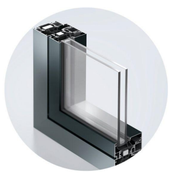

RAL 7021
Black grey

3- საჩრდილობელი სიბრტყე ფერი RAL 1017



4- პოლიკარბონატის ფასადი



RAL 1023

RAL 2009

5- ნალესი შეილებოს ფასადის საღებავით
ფერი რუხი- RAL 7000

Deutsche Internationale Schule Tbilissi

Vereinigung zur Gründung und Förderung der Deutschen Internationalen Schule Tbiliss

NIEKISCH

GANIEKISCH Ltd

German Architecture & Design

თანამდებობა	სახელი	ხელმოწერა	სტადია: არქიტექტურული ნაწილი		
დირექტორი	ანდრე ნიკიშ		მასშტაბი	ნახაზის ნომერი	თარიღი
მთ. არქიტექტორი	ანდრე ნიკიშ		1:100	A-10	04-02-2020
არქიტექტორი	გ.ლობჟანიძე		ნახაზის დასახელება		

ობიექტის დასახელება

თბილისის გერმანული საერთაშორისო სკოლის სპორტული დარბაზი

წინამდებარე ნახაზი წარმოადგენს შპს. ჯი-ეი ნიკიშ-ის ინტელექტუალურ საკუთრებას. ამ ნახაზზე ვიზუალებთ ყოველგვარ უფლებებს. ჩვენი თანხმობის გარეშე დაუშვებელია ნახაზის გამრავლება ან მისი მესამე პირზე გადაცემა.

ფასადი ღერძებში
A-H

ობიექტის მისამართი

ობიექტის მისამართი :ქ.თბილისი, წყნეთის გზაჯვარედინი, ნაკვეთი 07056 , საკ. № : 01.14.06.007.067

di-sport-a-10-rev01-220224-facade A-H

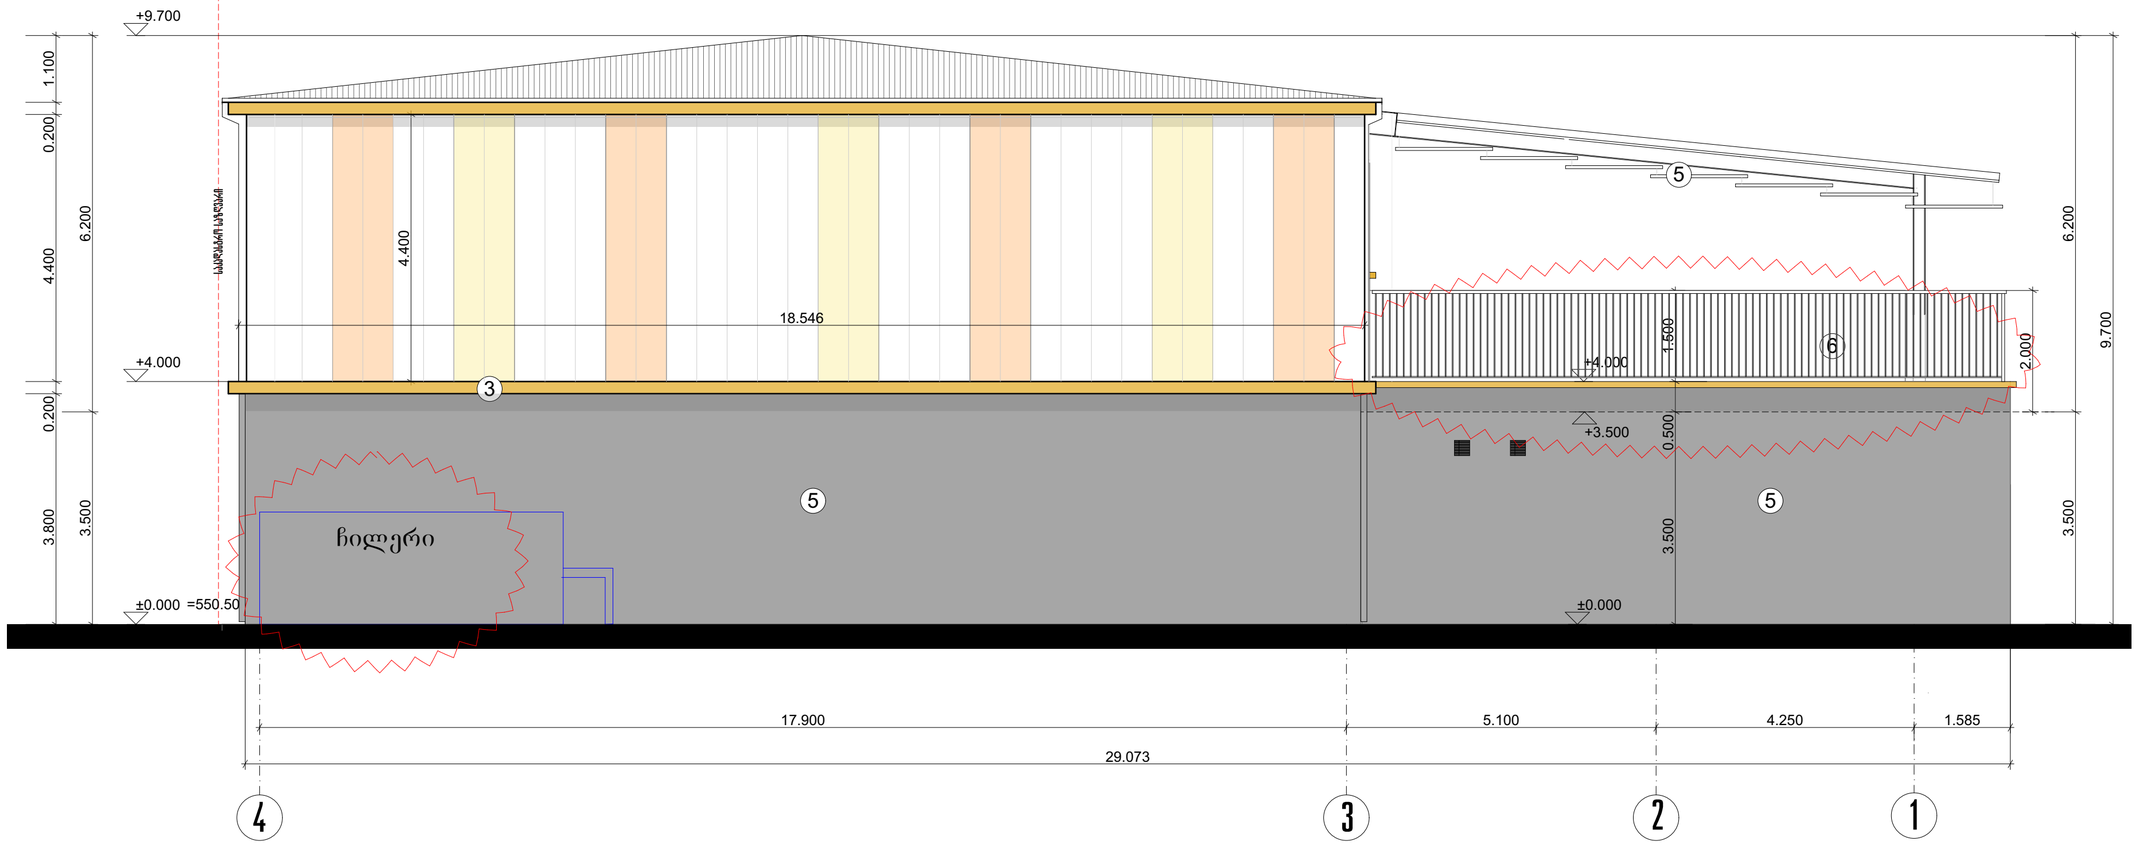

1- მოპირკეთება აგურის ფაქტურით



Meldorfer Classic
Westerwald

2- ალუმინის ფანჯრები

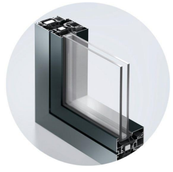



3- საჩრდილობელი სიბრტყე ფერი RAL 1017



4- პოლიკარბონატის ფასადი







5- ნალესი შეილებოს ფასადის საღებავით
ფერი რუხი- RAL 7000

5-მსუბუქი საჩრდილობელი- ალუმინის კომპოზიტური პანელები
6- ლითონის მოაჯირი RAL 1017

Deutsche Internationale Schule Tbilissi

Vereinigung zur Gründung und Förderung der Deutschen Internationalen Schule Tbiliss

GANIEKISCH Ltd
German Architecture & Design

თანამდებობა	სახელი	ხელმოწერა
დირექტორი	ანდრე ნიკიშ	
მთ. არქიტექტორი	ანდრე ნიკიშ	
არქიტექტორი	გ.ლობჟანიძე	

სტადია: არქიტექტურული ნაწილი

მასშტაბი	ნახაზის ნომერი	თარიღი
1:100	ა-11	04-02-2020

ნახაზის დასახელება

ფასადი ღერძებში
4-1

di-sport-a-11-rev01-220224-facade 4-1

ობიექტის დასახელება

თბილისის გერმანული საერთაშორისო სკოლის სპორტული დარბაზი

ობიექტის მისამართი

ობიექტის მისამართი :ქ.თბილისი, წყნეთის გზატკეცილი, ნაკვეთი 07056 , საკ. № : 01.14.06.007.067

წინამდებარე ნახაზი წარმოადგენს შპს. ჯი-ეი ნიკიშ-ის ინტელექტუალურ საკუთრებას. ამ ნახაზზე ვიზოვებთ ყოველგვარ უფლებებს. ჩვენი თანხმობის გარეშე დაუშვებელია ნახაზის გამრავლება ან მისი მესამე პირზე გადაცემა.

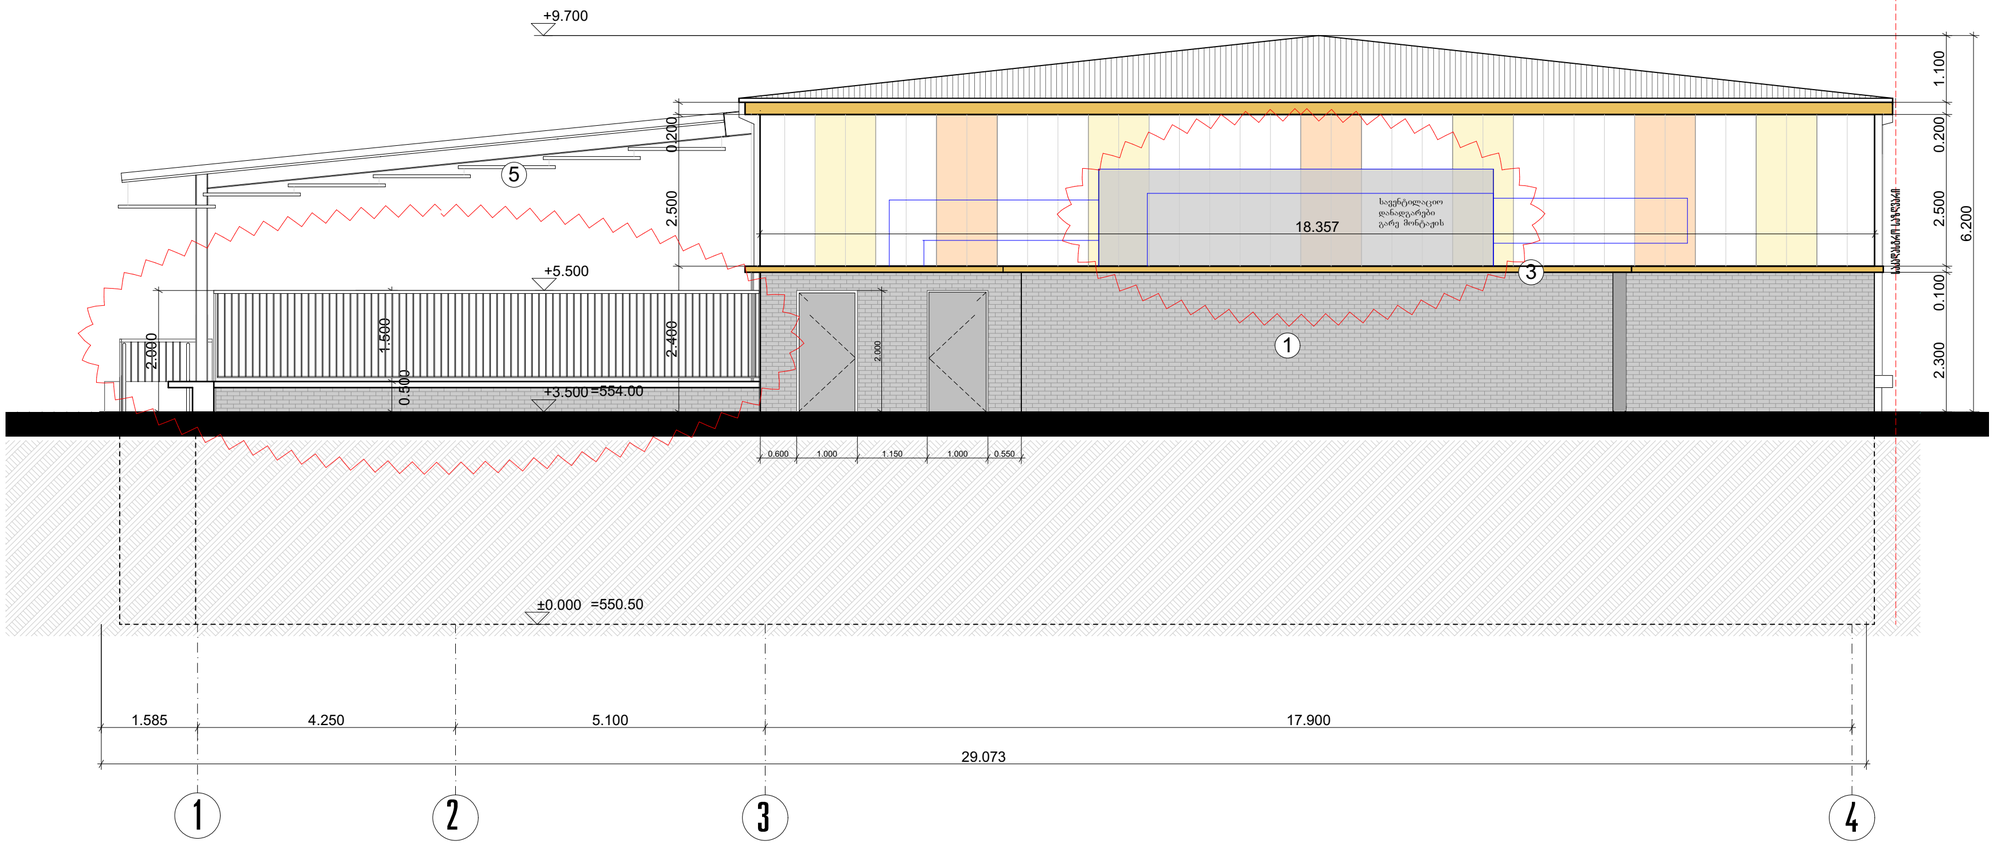

1- მოპირკეთება აგურის ფაქტურით



Meldorfer Classic
Westerwald

2- ალუმინის ფანჯრები

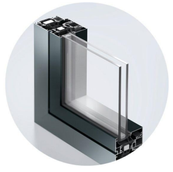



3- საჩრდილობელი სიგება ფერი RAL 1017



4- პოლიკარბონატის ფასადი







5-მსუბუქი საჩრდილობელი- ალუმინის კომპოზიტური პანელები

6- ლითონის მოპირკეთება RAL 1017

Deutsche Internationale Schule Tbilissi

Vereinigung zur Gründung und Förderung der Deutschen Internationalen Schule Tbiliss

GANIEKISCH Ltd
German Architecture & Design

თანამდებობა	სახელი	ხელმოწერა	სტადია: არქიტექტურული ნაწილი		
დირექტორი	ანდრე ნიკიშ		მასშტაბი	ნახაზის ნომერი	თარიღი
მთ. არქიტექტორი	ანდრე ნიკიშ		1:100	ა-12	04-02-2020
არქიტექტორი	გ.ლობჟანიძე		ნახაზის დასახელება		

ობიექტის დასახელება

თბილისის გერმანული საერთაშორისო სკოლის სპორტული დარბაზი

წინამდებარე ნახაზი წარმოადგენს შპს. ჯი-ეი ნიკიშ-ის ინტელექტუალურ საკუთრებას. ამ ნახაზზე ვიზეთებთ ყოველგვარ უფლებებს. ჩვენი თანხმობის გარეშე დაუშვებელია ნახაზის გამრავლება ან მისი მესამე პირზე გადაცემა.

ფასადი ღერძებში
1-4

ობიექტის მისამართი

ობიექტის მისამართი :ქ.თბილისი, წყნეთის გზატკეცილი, ნაკვეთი 07056 , საკ. № : 01.14.06.007.067

di-sport-a-12-rev01-220224-facade 1-4



1- მოპირკეთება აგურის ფაქტურით



Meldorfer Classic
Westerwald

2- ალუმინის ფანჯრები

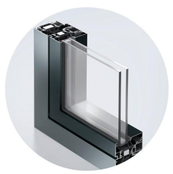



3- საჩრდილობელი სიბრტყე ფერი RAL 1017



4- პოლიკარბონატის ფასადი



5-მსუბუქი საჩრდილობელი- ალუმინის კომპოზიტური პანელები
6- ლითონის მოაჯირი- ფერი RAL 1017

Deutsche Internationale Schule Tbilissi Vereinigung zur Gründung und Förderung der Deutschen Internationalen Schule Tbiliss	GANIEKISCH Ltd German Architecture & Design	თანამდებობა	სახელი	ხელმოწერა	სტადია: არქიტექტურული ნაწილი		
		დირექტორი	ანდრე ნიკიშ		მასშტაბი	ნახაზის ნომერი	თარიღი
		მთ. არქიტექტორი	ანდრე ნიკიშ		1:100	A-13	04-02-2020
ობიექტის დასახელება თბილისის გერმანული საერთაშორისო სკოლის სპორტული დარბაზი	წინამდებარე ნახაზი წარმოადგენს შპს. ჯი-ეი ნიკიშ-ის ინტელექტუალურ საკუთრებას. ამ ნახაზზე ვიზოვებით ყოველგვარ უფლებებს. ჩვენი თანხმობის გარეშე დაუშვებელია ნახაზის გამრავლება ან მისი მესამე პირზე გადაცემა.	არქიტექტორი	გ.ლობჟანიძე		ნახაზის დასახელება		
					ფასადი ღერძებში H-A		
ობიექტის მისამართი ობიექტის მისამართი :ქ.თბილისი, წყნეთის გზატკეცილი, ნაკვეთი 07056 , საკ. № : 01.14.06.007.067					di-sport-a-13-rev01-220224-facade H-A		