მიწის ნაკვეთის ტოპოგრაფიული გეგმა

ქალაქი თბილისი, ილიკო ქურხულის შესახვევი, №4ა (ს/კ: 01.17.01.101.008)
აინტერესებაში არსებული 325 კვ.მ. არასასოფლო-სამეურნეო
დანიშნულების მიწის ნაკვეთის და მისი მიმდებარე ტერიტორიის ტოპოგრაფიული

გეგმა

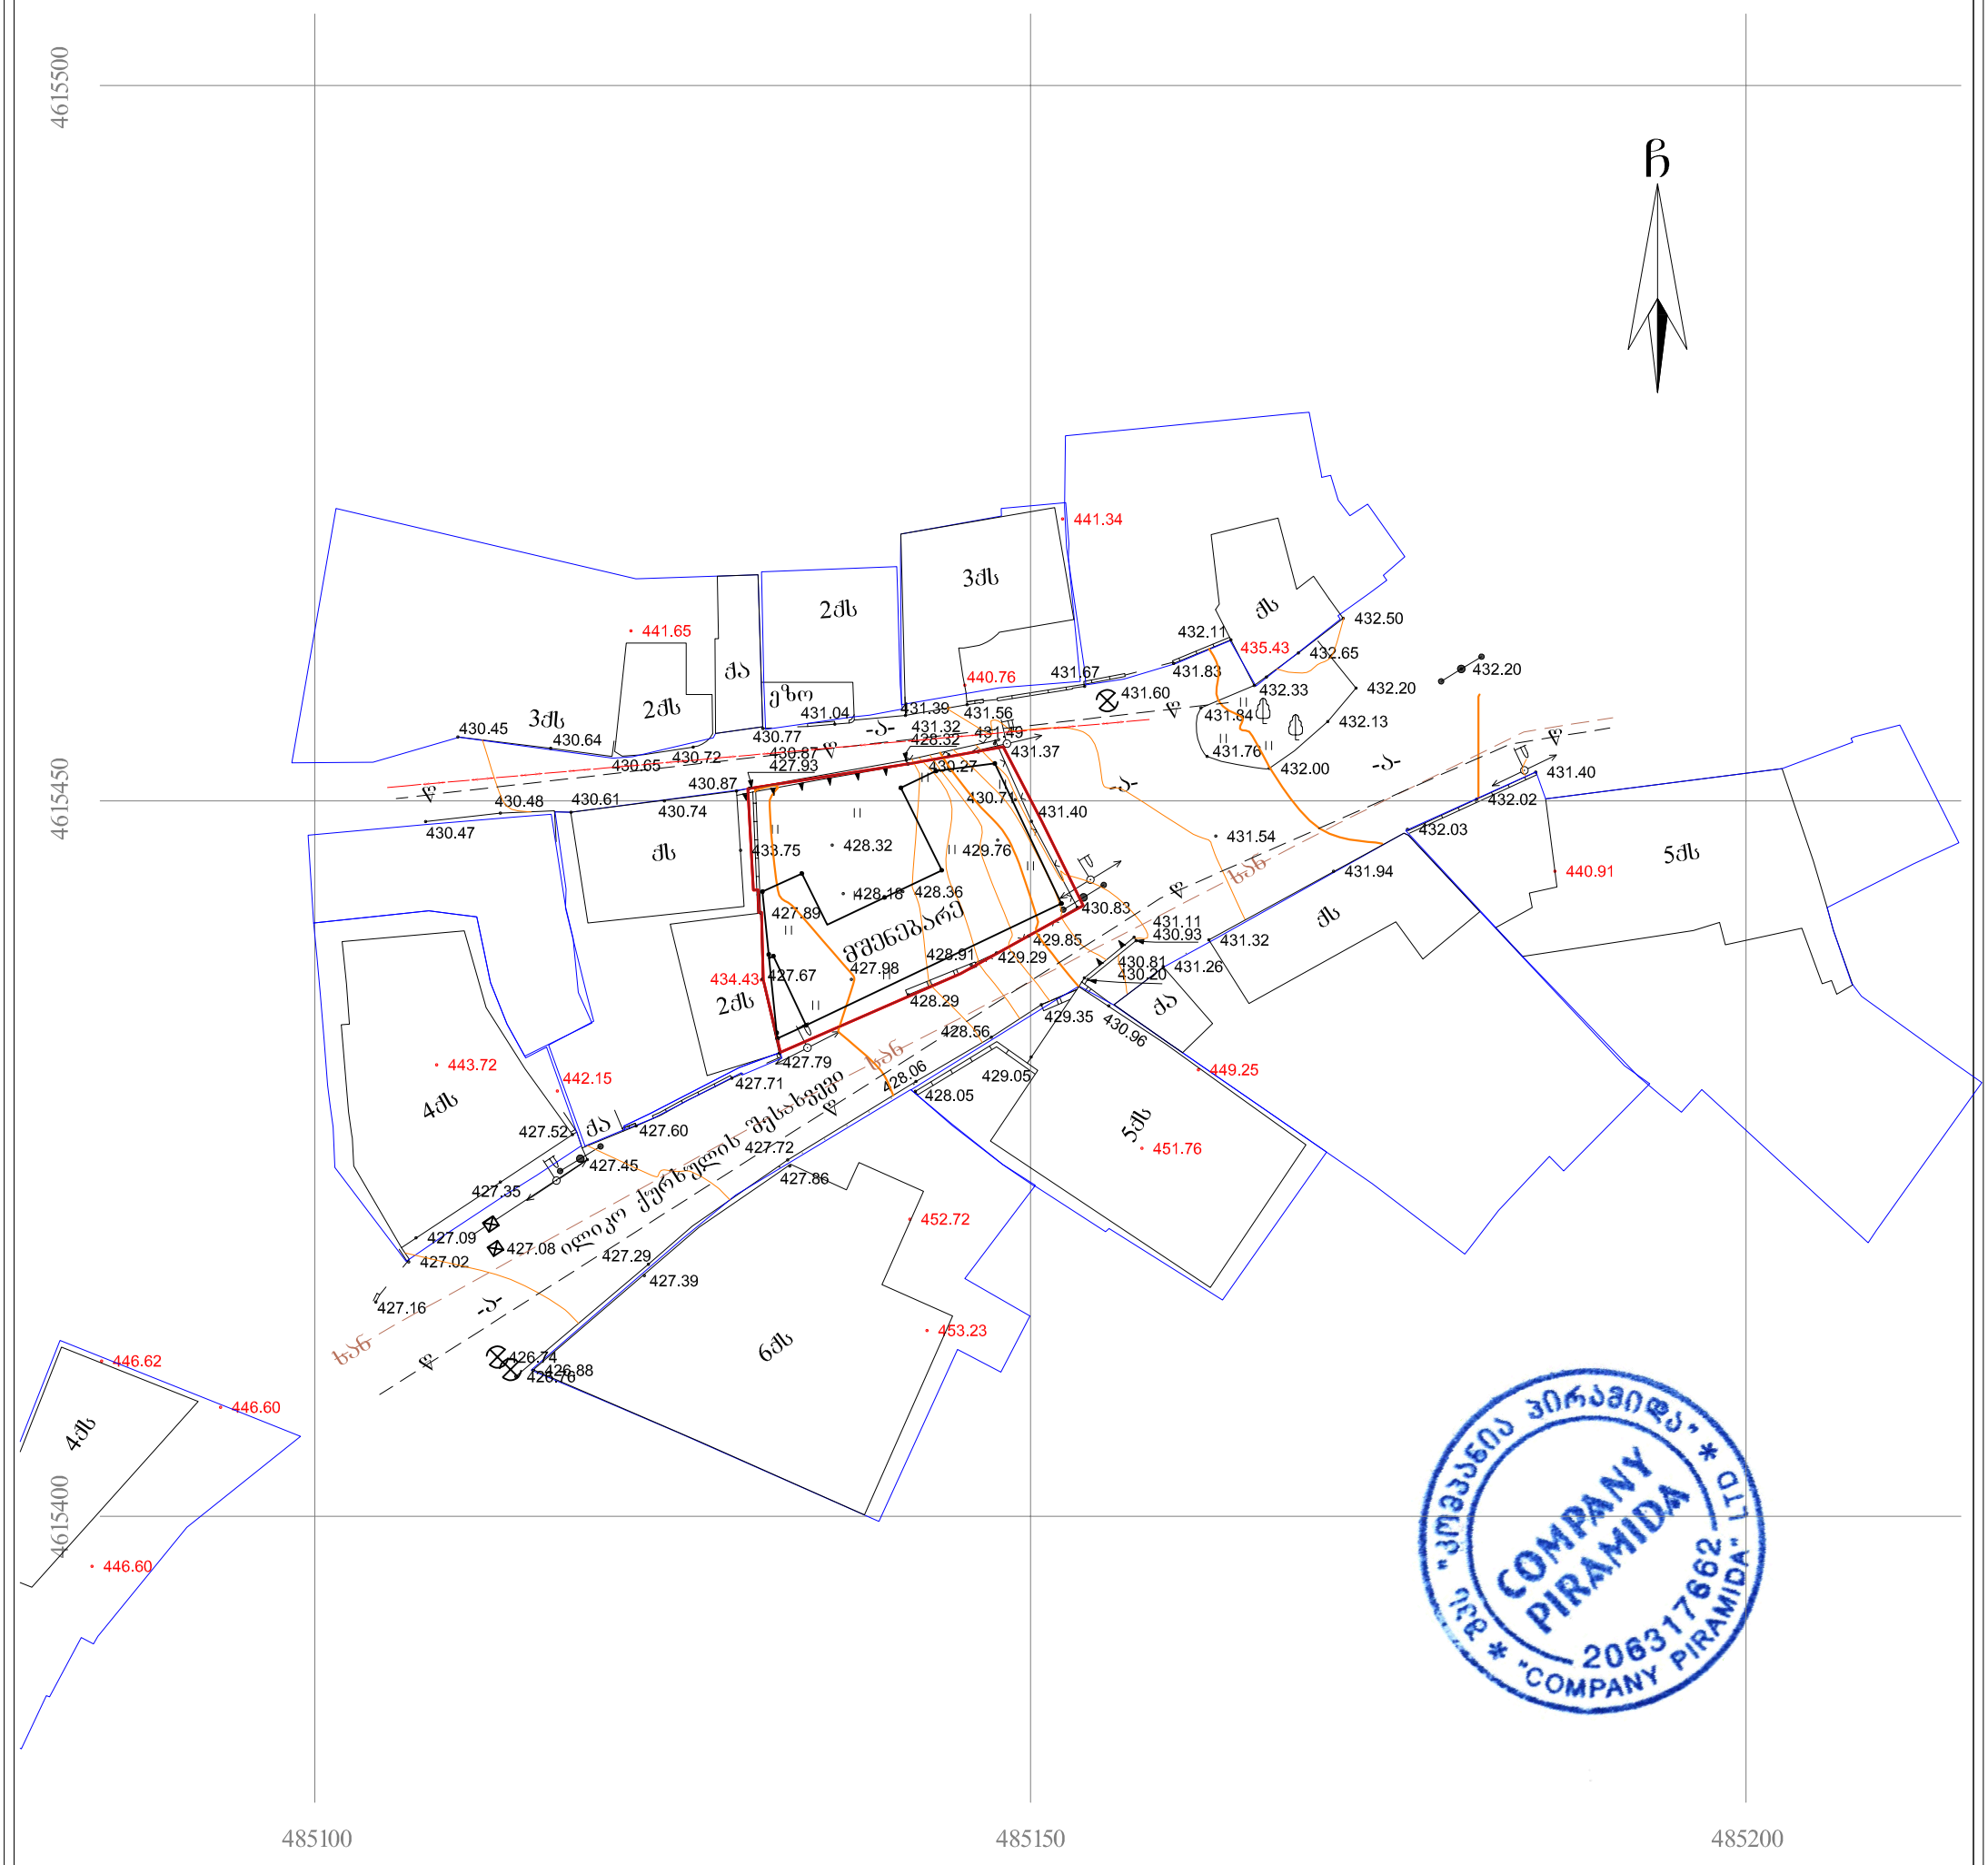
4615500
4615450
4615400
485100
485150
485200
ჩ
3ძს
2ძს
ძა
გზა
ძს
4ძს
5ძს
6ძს
441.34
441.65
440.76
435.43
452.72
453.23
443.72
442.15
449.25
451.76
446.62
446.60
434.43
გეგმაზე
ხაზი
ხაზი
ხაზი

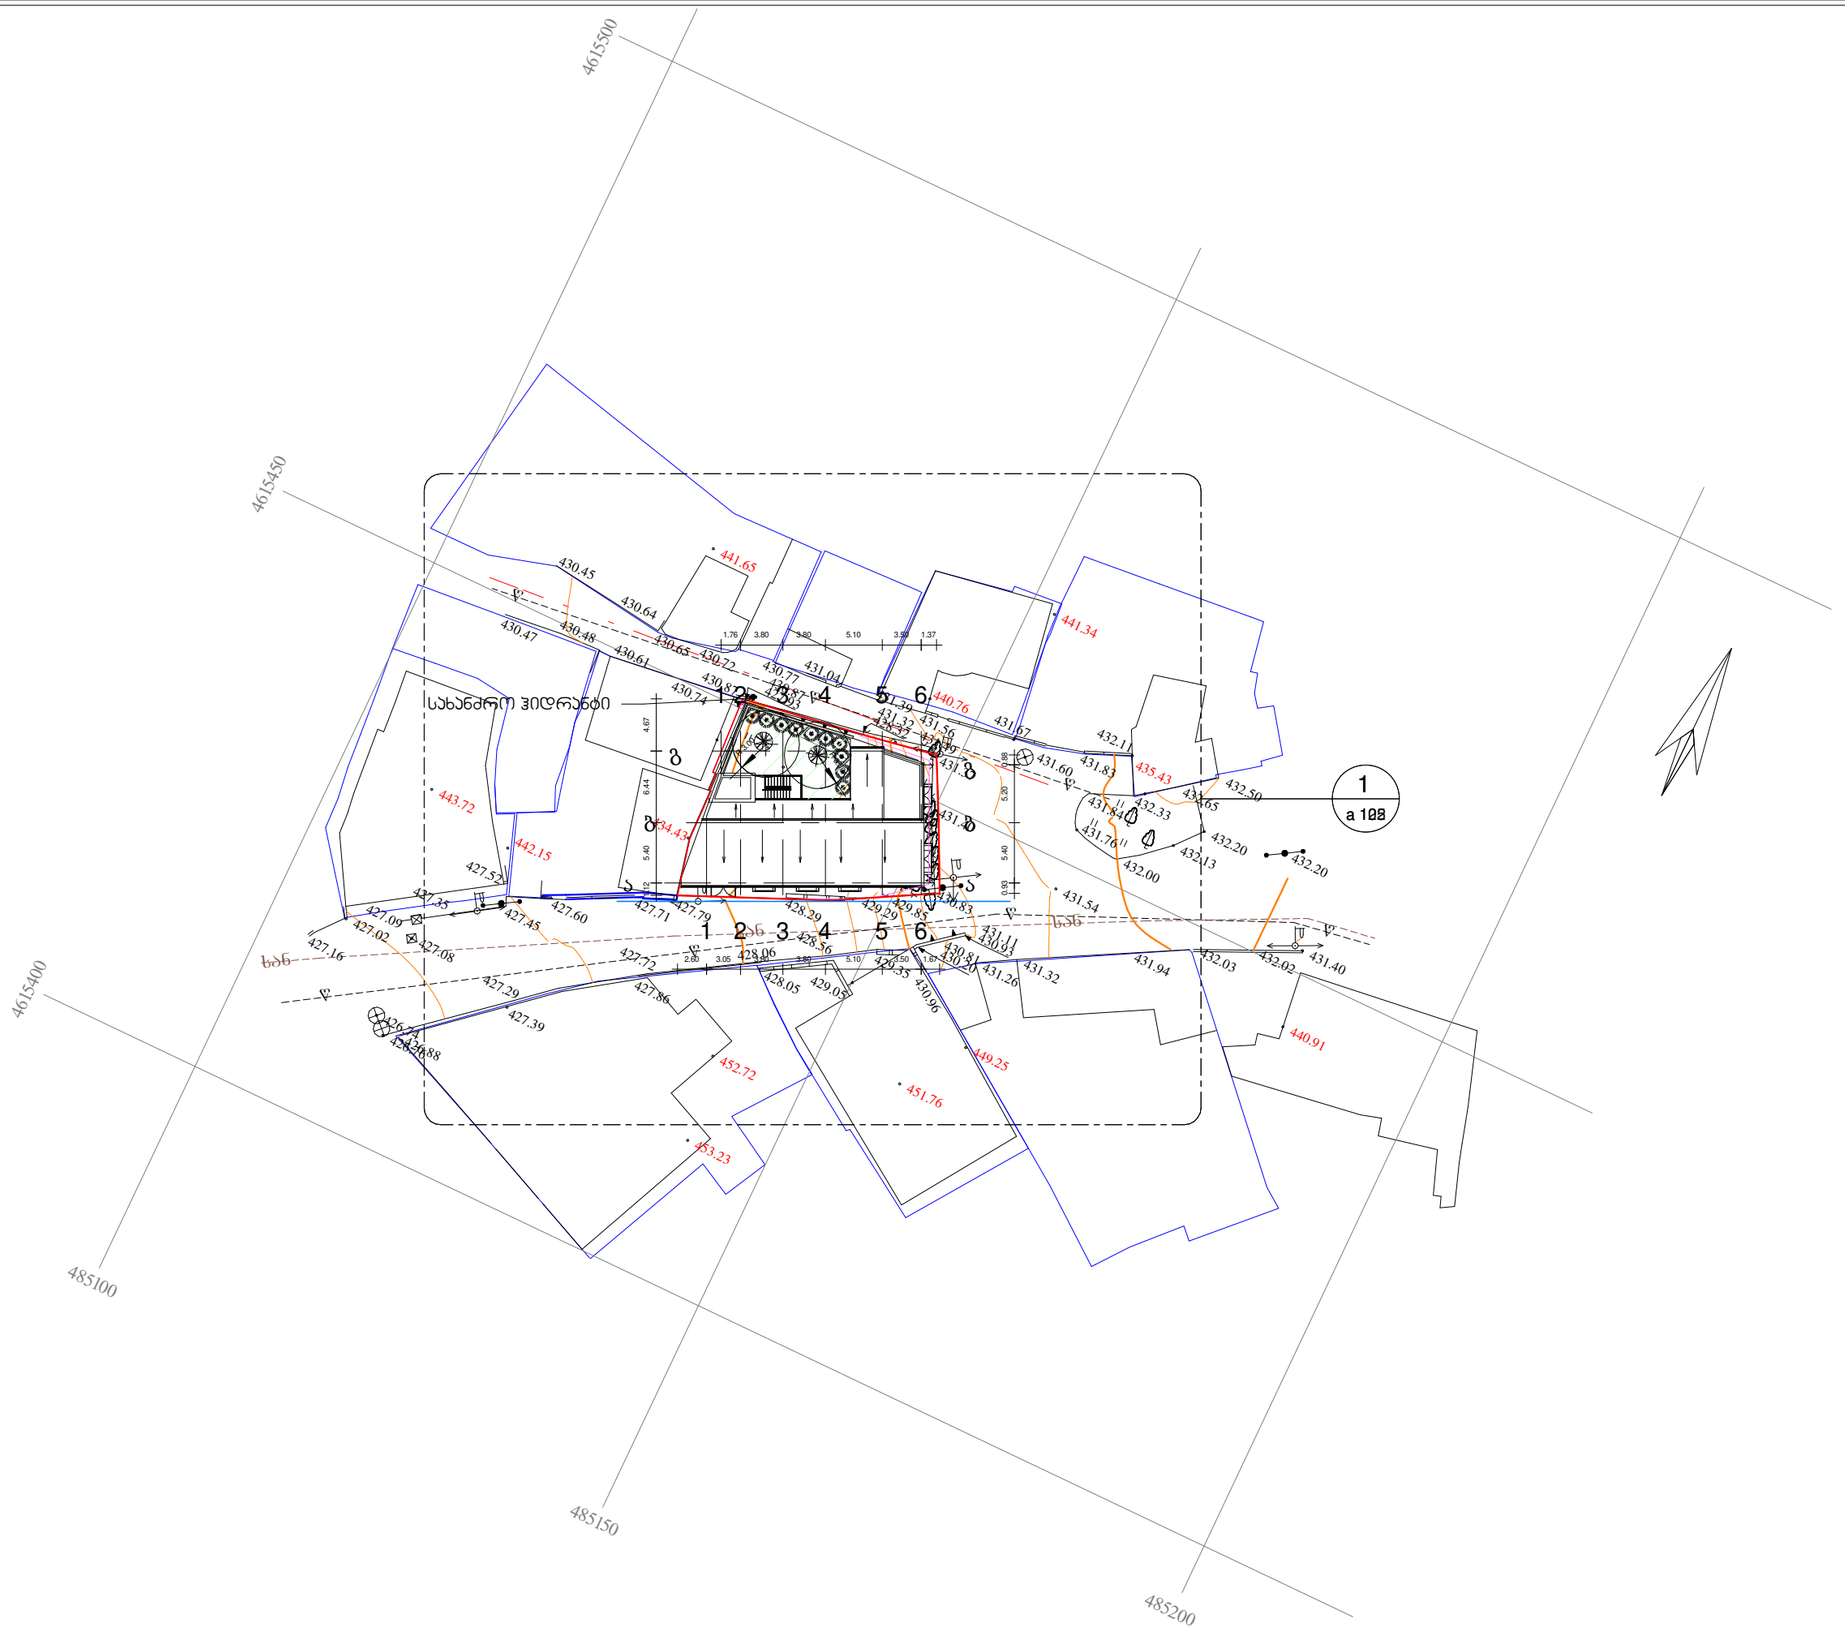

ZT ARCHITECTS

592 031010 | fb.com/ZTARCHI | zurabted@gmail.com

შენიშვნები — Notes

ექსპლიკაცია — explication

ტექნიკურ-ეკონომიური მაჩვენებლები — technical-economical indicators

პროექტის დასახელება — project

სასტუმრო

დამკვეთი — client

დავით ლონდარიძე

მისამართი — address

ქ. თბილისი, ილიას ქერხელის შესახვევი, №4ა
(ს/კ:01.17.01.101.008)

თანამდებობა position	სახელი გვარი name surname	ხელმოწერა signature
დირექტორი director	ზურაბ თედიაშვილი Zurab Tediashvili	
პროექტის ავტორი author		
არქიტექტორი architect		
არქიტექტორი architect		
კონსტრუქტორი constructor		

არქიტექტურული ნაწილი
architecture

ნახაზი drawing	თარიღი date of issue	23/06/2020
გენგეგმა	მასშტაბი scale	1 : 500
	სტადია stage	პროექტი
	ფორმატი paper size	A3
	ფაილის სახელი file name	...i qurauli.rvt
	ფურცელი page	ა 101

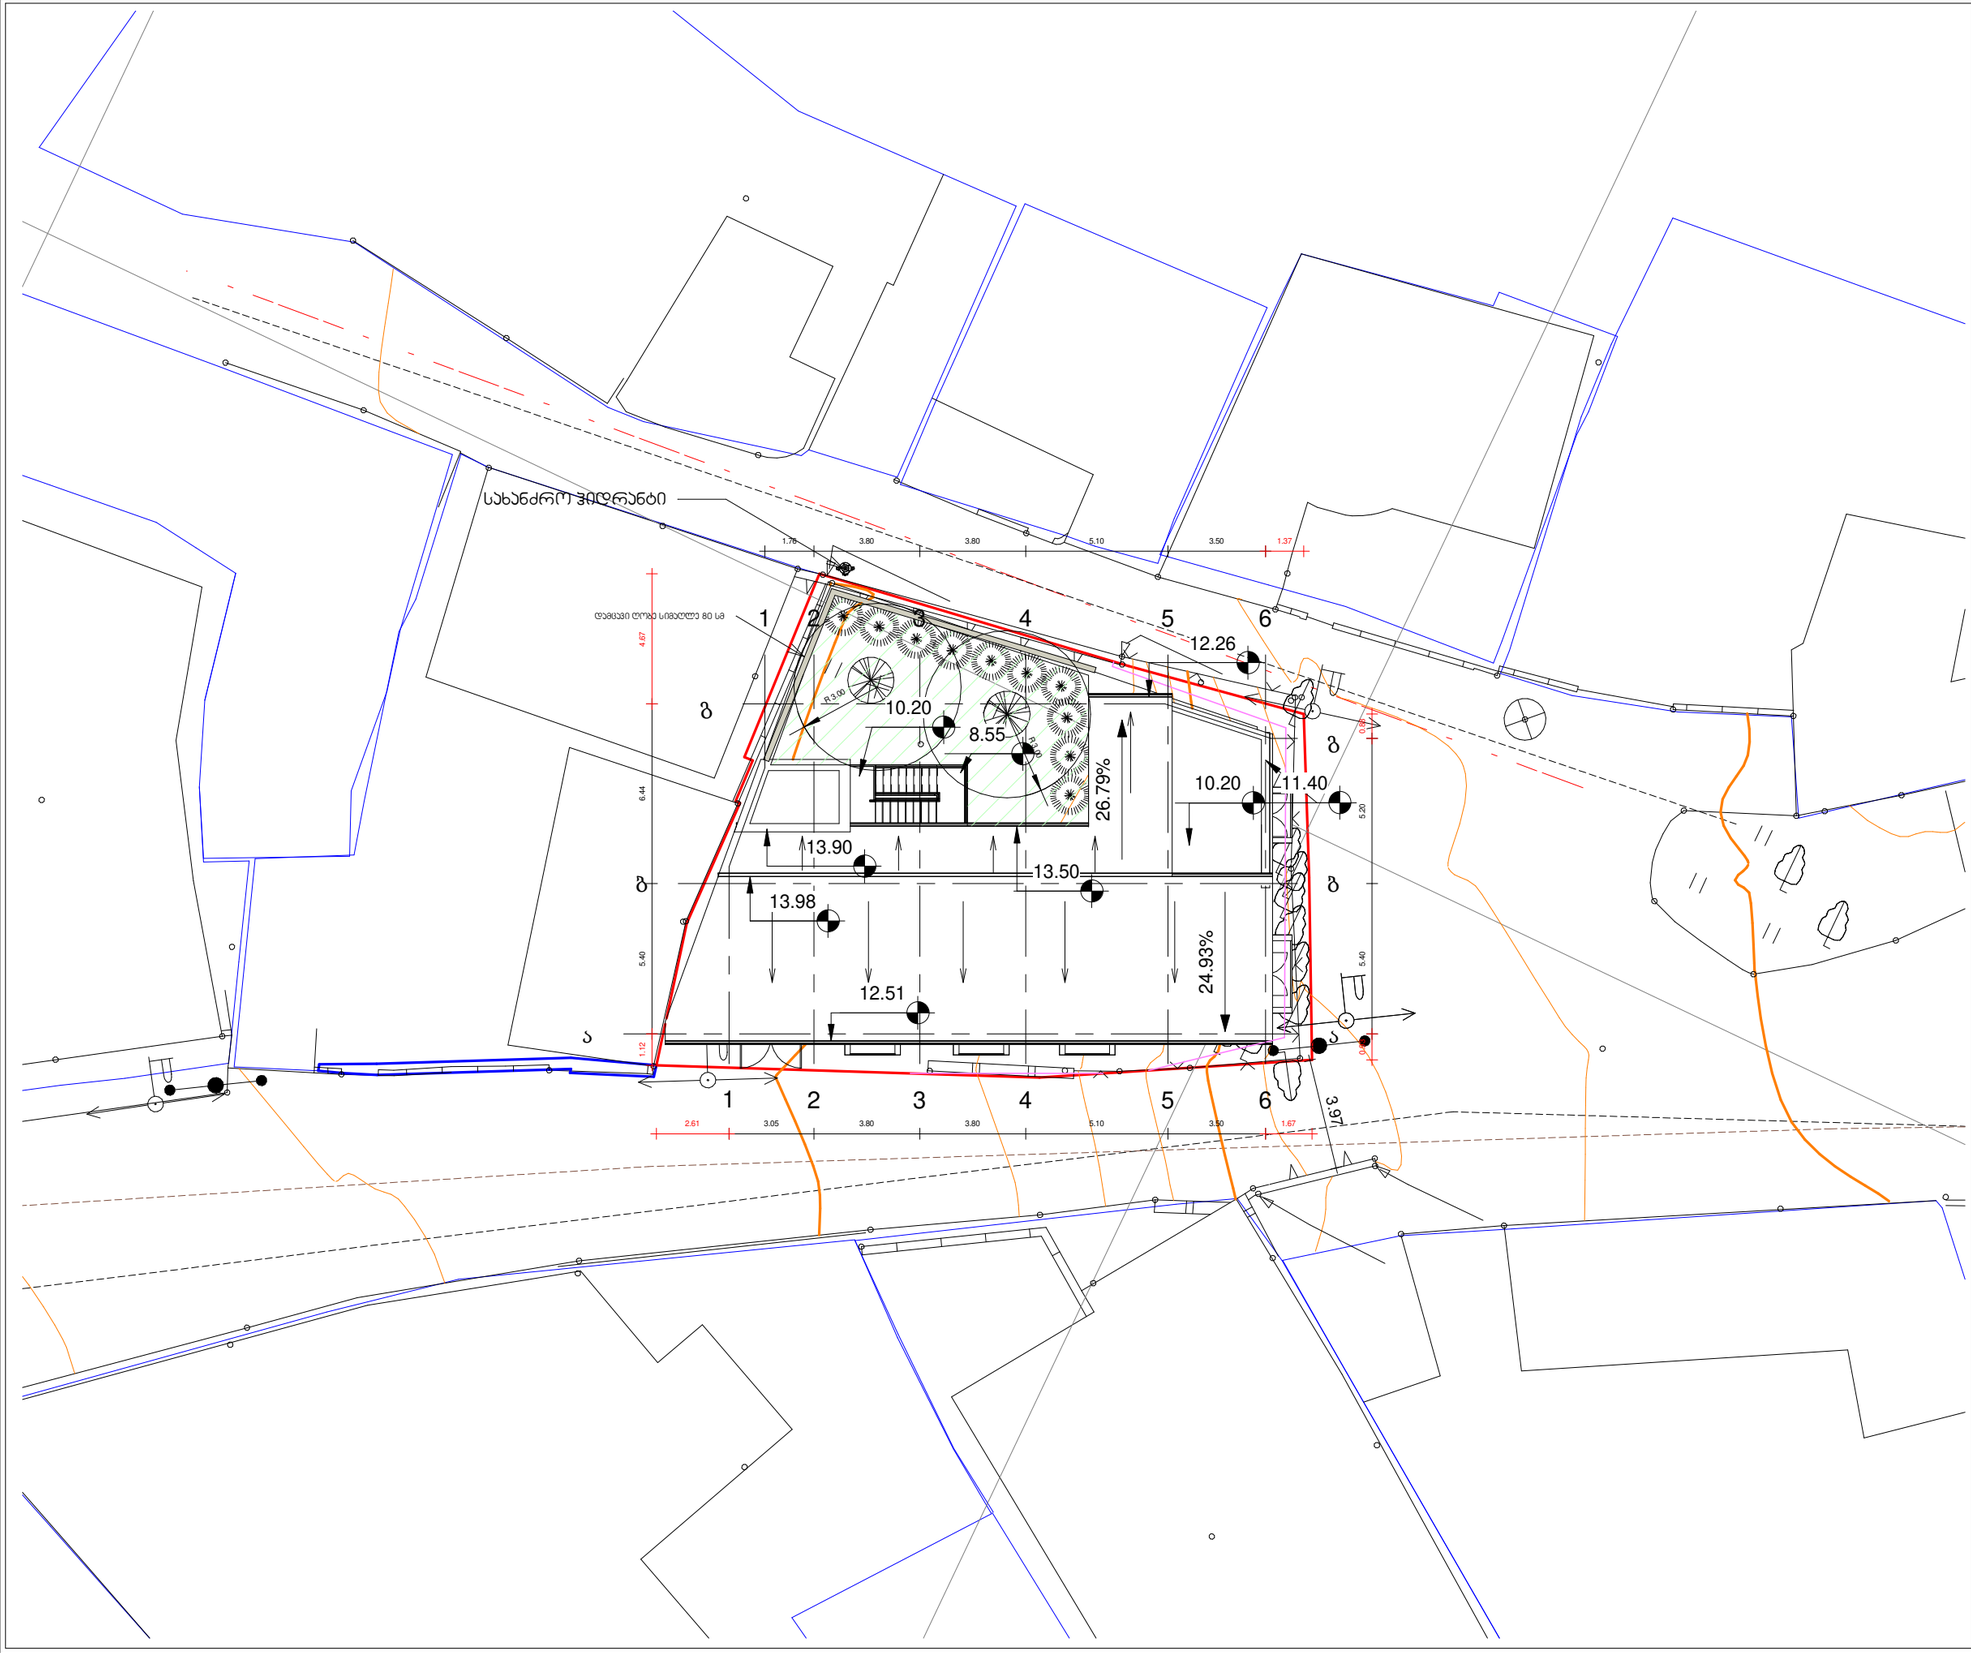

ZT ARCHITECTS

592 031010 | fb.com/ZTARCHI | zurabted@gmail.com

შენიშვნები — Notes

ექსპლიკაცია — explication

ტექნიკურ-ეკონომიკური მაჩვენებლები — technical-economical indicators

პროექტის დასახელება — project

სასტუმრო

დამკვეთი — client

დჯვით ლონდარიძე

მისამართი — address

ქ. თბილისი, ილიას ქურხულის შესახვევი, №4ა
(ს/კ:01.17.01.101.008)

თანამდებობა position	სახელი გვარი name surname	ხელმოწერა signature
დირექტორი director		
პროექტის ავტორი author	ზურაბ თედიაშვილი Zurab Tediashvili	
არქიტექტორი architect		
არქიტექტორი architect		
კონსტრუქტორი constructor		

არქიტექტურული ნაწილი
architecture

ნახაზი drawing	თარიღი date of issue	23/06/2020
გენგეგმა	მასშტაბი scale	1 : 200
	სტადია stage	პროექტი
	ფორმატი paper size	A3
	ფაილის სახელი file name	.../i qurxuli.rvt
	ფურცელი page	ა 102