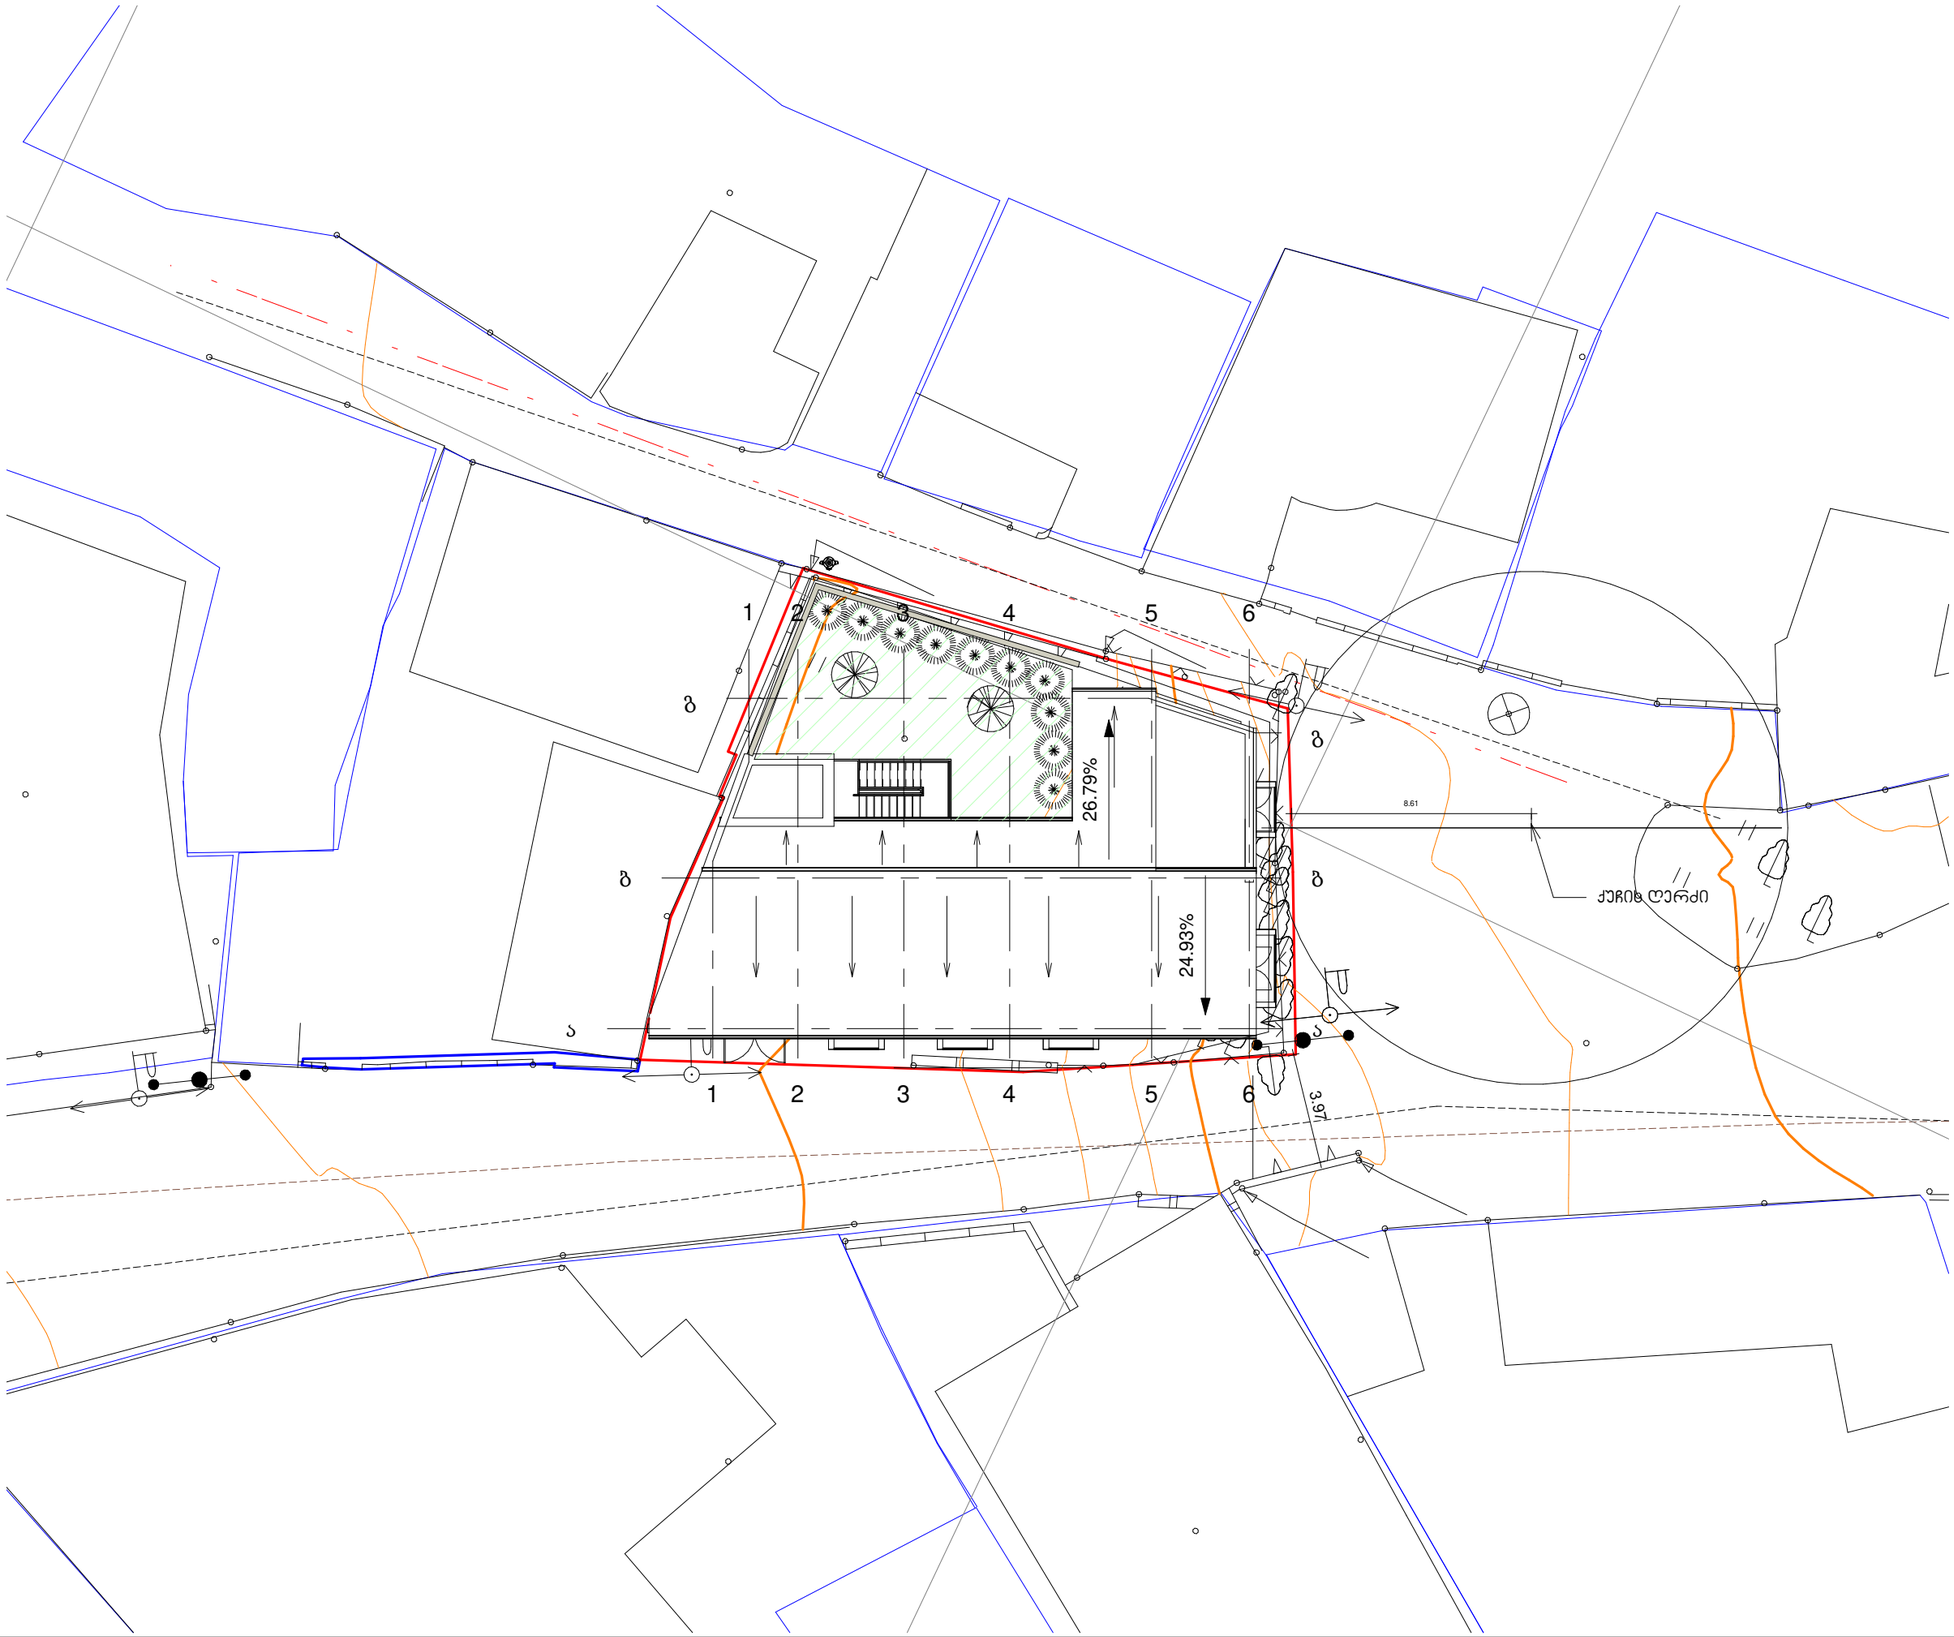

ZT ARCHITECTS

592 031010 | fb.com/ZTARCHI | zurabted@gmail.com

შენიშვნები — Notes

ახსნა-განმარტებები — explication

ტექნიკურ-ეკონომიური მაჩვენებლები — technical-economical indicators

პროექტის დასახელება — project

სასტუმრო

დამკვეთი — client

დავით ლორდკარიძე

მისამართი — address

ქ. თბილისი, ილიას ქარხნელის შესახვევი, №4ა (ს/კ:01.17.01.101.008)

თანამდებობა position	სახელი გვარი name surname	ხელმოწერა signature
დირექტორი director		
პროექტის ავტორი author	ზურაბ თედიაშვილი Zurab Tediashvili	
არქიტექტორი architect		
არქიტექტორი architect		
კონსტრუქტორი constructor		

არქიტექტურული ნაწილი

architecture

ნახაზი drawing	თარიღი date of issue	23/06/2020
მაქსიმალური სიმაღლის განსაზღვრის გეგმა	მასშტაბი scale	1 : 200
	სტადია stage	პროექტი
	ფორმატი paper size	A3
	ფაილის სახელი file name	.../i qurxuli.rvt
	ფურცელი page	ა 125



ZT ARCHITECTS

592 031010 | fb.com/ZTARCHI | zurabted@gmail.com

შენიშვნები — Notes

ექსპლიკაცია — explication

ტექნიკურ-ეკონომიური მაჩვენებლები — technical-economical indicators

პროექტის დასახელება — project

სასტუმრო

დამკვეთი — client

დავით ლორდკიფანიძე

მისამართი — address

ქ. თბილისი, ილია ჭავჭავაძის გამზირი, №4ა
(ს/კ:01.17.01.101.008)

თანამდებობა position	სახელი გვარი name surname	ხელმოწერა signature
დირექტორი director		
პროექტის ავტორი author	ზურაბ თედიაშვილი Zurab Tediashvili	
არქიტექტორი architect		
არქიტექტორი architect		
კონსტრუქტორი constructor		

არქიტექტურული ნაწილი
architecture

ნახაზი drawing	თარიღი date of issue	23/06/2020
მაქსიმალური სიმაღლის განსაზღვრის სქემა	მასშტაბი scale	1 : 100
	სტადია stage	პროექტი
	ფორმატი paper size	A3
	ფაილის სახელი file name	...ñ qurxuli.rvt
	ფურცელი page	ა 126