

ჭრილი 2-2 მ 1:100

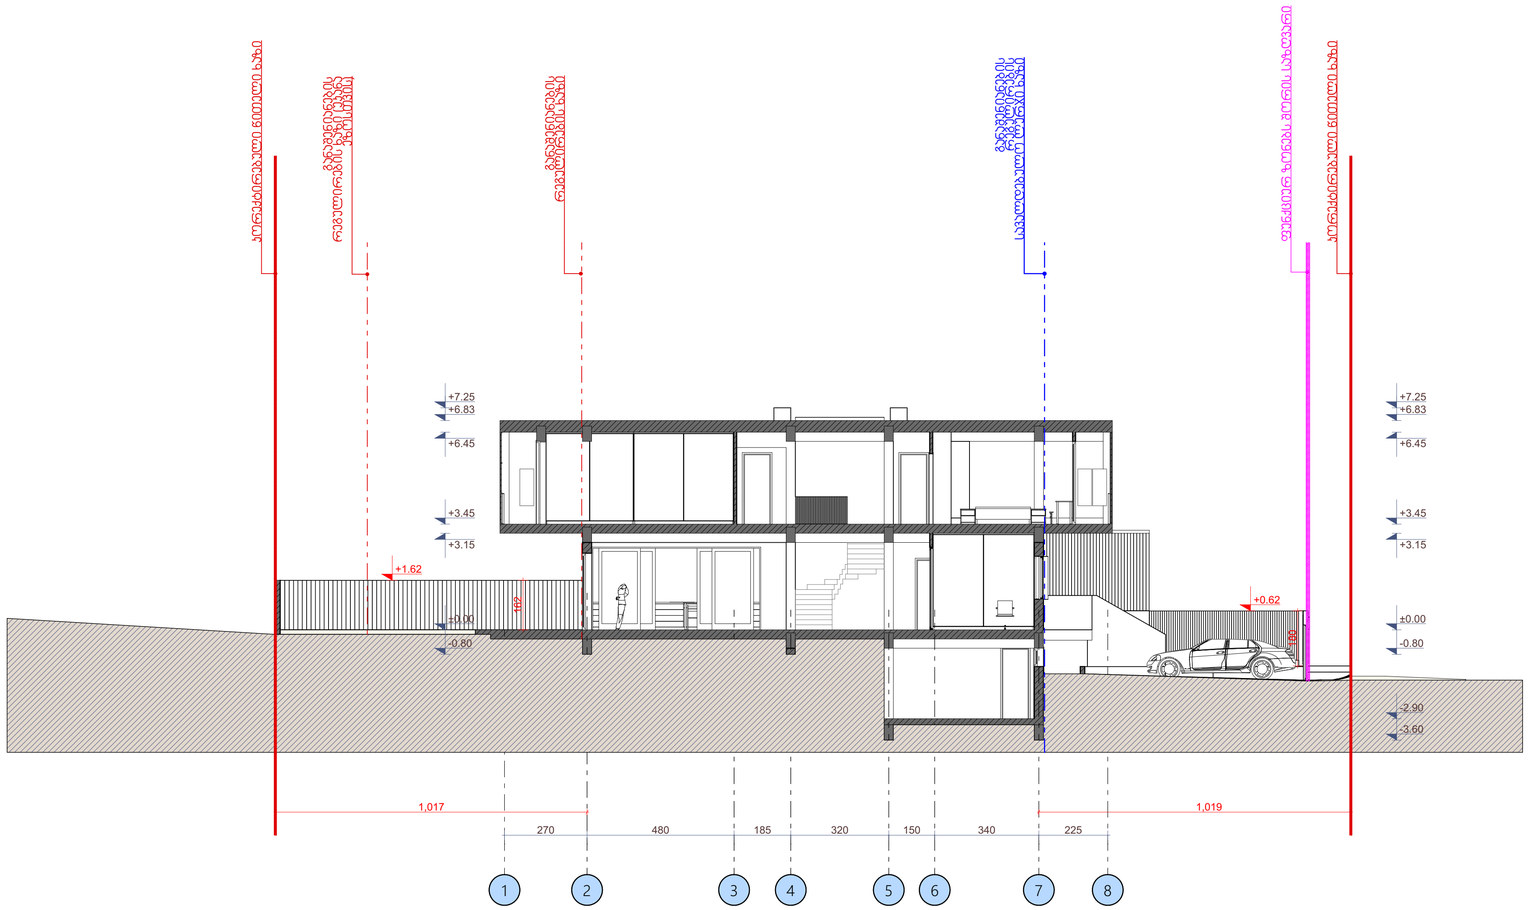

თბილისი 2020	პროექტის სახელწოდება: ერთბინიანი ინდივიდუალური საცხოვრებელი სახლის №4-ის პროექტი	ექსპლიკაცია:	პირობითი აღნიშვნები: პოლონა, ჯადელი, ±0.00 სიმაღლის ნიშნული, ჭრილის ხაზი, ღერძის ხაზი	შენიშვნები: 1. ნახაზზე საპროექტო შენობის 0.00 ნიშნული შეესაბამება აბსოლუტურ ნულს 515.29 2. ნახაზზე ზომები მოცემულია სანტიმეტრებში 3. ნახაზის ყველა ცვლილება შეთანხმებული უნდა იყოს პროექტის ავტორთან	თანამდებობა	სახელი გვარი	ხელმოწერა	Amiran+Partners architecture | space design
დაკვეთა №1					დირექტორი	ა.პაპარქალაშვილი	AMIRAN	
ფაილის სახელწოდება	დამკვეთი: შპს ცენტრალური საპარტნიორო ფონდი და მისი ნარმომადგენელი - პმირან პაპარქალაშვილი				მთ.არქიტექტორი	ა.პაპარქალაშვილი	AMIRAN	
DIGOMI HILLS.pla	მისამართი: ქ. თბილისი, სოფელი დიღომი, მერამდინის ქუჩა, N 152 . ს/კ 01.72.14.042.399			ნახაზი: ჭრილი 2-2 მ 1:100	არქ.შემსრულებელი	ე.ნაჭყებია		საიდენტიფიკაციო კოდი 406286380
					არქ.შემსრულებელი	თ.სიჭინავა		თარიღი: 16/01/2020 ფორმატი: ფურცელი №:
					არქ.შემსრულებელი	დ.ჯანტარია		

ჭრილი 1-1 მ 1:100

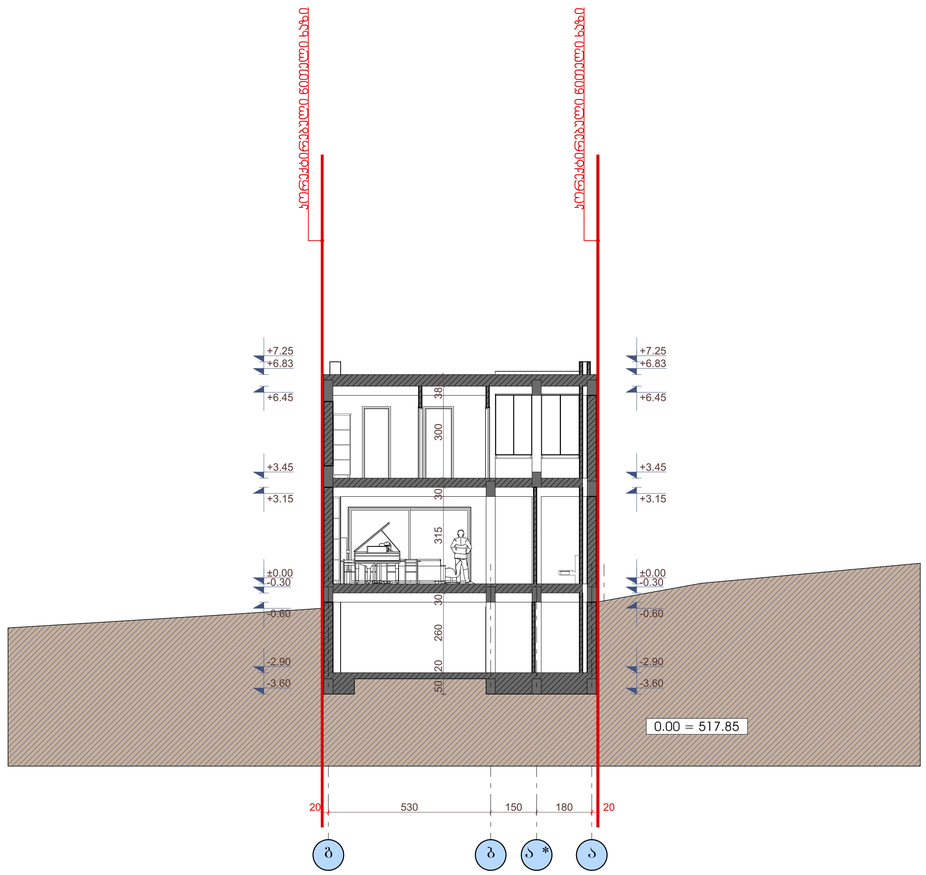

თბილისი 2020	პროექტის სახელწოდება: ერთბინიანი ინდივიდუალური საცხოვრებელი სახლის №4-ის პროექტი	ექსპლიკაცია:	პირობითი აღნიშვნები: პოლონა; კედელი; ±0.00 სიმაღლის ნიშნული; ჭრილის ხაზი; 1 ღერძის ხაზი	**შენიშვნები** 1. ნახაზზე საპროექტო შენობის 0.00 ნიშნული შეესაბამება აბსოლუტურ ნულს 515.29 2. ნახაზზე ზომები მოცემულია სანტიმეტრებში 3. ნახაზის ყველა ცვლილება შეთანხმებული უნდა იყოს პროექტის ავტორთან	თანამდებობა	სახელი გვარი	ხელმოწერა	Amiran+Partners architecture | space design
დაკვეთა №1					დირექტორი	ა.პაპარქალაშვილი	AMIRAN	
ფაილის სახელწოდება	დამკვეთი: შპს ცენტრალური საკარნიორო ფონდი და მისი ნარმომადგენელი - ემირან პაპარქალაშვილი			ნახაზი: ჭრილი 1-1 მ 1:100	მთ.არქიტექტორი	ა.პაპარქალაშვილი	AMIRAN	
DIGOMI HILLS.pla	მისამართი: ქ. თბილისი, სოფელი დიღომი, შერმადინის ქუჩა, N 152 . ს/კ 01.72.14.042.399				არქ.შემსრულებელი	ე.ნაჭყებია		საიდენტიფიკაციო კოდი 406286380
					არქ.შემსრულებელი	თ.სიჭინავა		თარიღი: 16/01/2020 ფორმატი: ფურცელი №:
					არქ.შემსრულებელი	დ.ჯანტარია		