D:\kirki\LOGO_K_K.jpg

შ.პ.ს "ჯირკიტაძე და კომპანია" (ს/ნ416294067)

L.T.D "KIRKITADZE & COMPANY"

პეკინის ქ. №27 ტ: 2 37 23 00 მობ: 5 99 56 22 76, ფაქსი: 2 37 23 00

Pekini str. N 27 tel: 2 37 23 00 mob: 5 99 56 22 76, fax: 2 37 23 00

ქალაქი თბილისი, კრწანისის I ჩიხი, №2ბ (ს/კ: 01.18.06.018.104)
შპს. „ჰილარ ჯგუფი-კრწანისი"-ს (I/D: 406282240) საკუთრებაში არსებული 903 კვ.მ. არასასოფლო-სამეურნეო
დანიშნულების მიწის ნაკვეთის და მისი მიმდებარე ტერიტორიის ტოპოგრაფიული

გეგმა

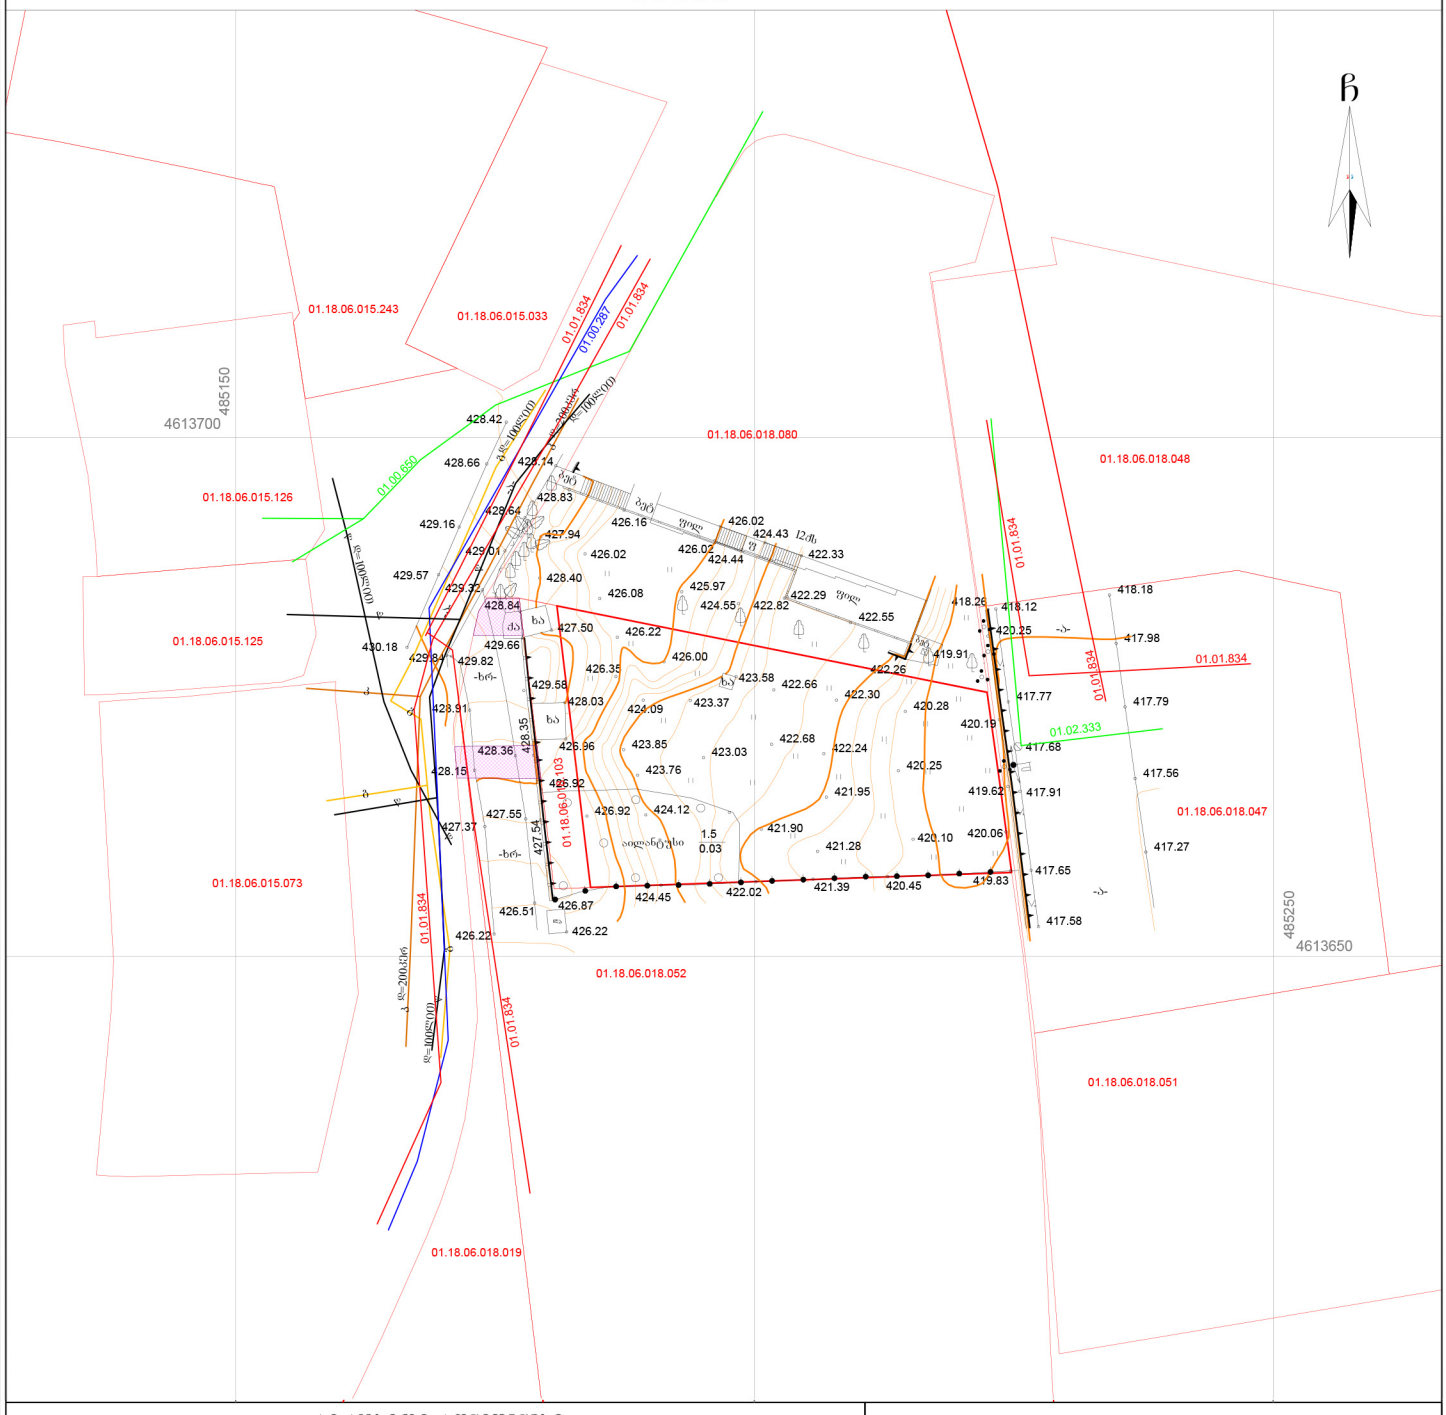

პირობითი აღნიშვნები

WGS 1984-ის კოორდინატთა სისტემის UTM პროექცია

ძს	საცხ. შენობა	ხის ღობე	წყალგაყვანილობა
ძა	არასაცხ. შენობა	ღობე	გაზი
	ფარდული	ქვის კედელი	კანალიზაცია
	მშენებარე შენობა	კედელი	სანაღვრე
	წიწვოვანი ხე	ფლატე	კავშირგაბმულობა
	ფოთლოვანი ხე	რკინიგზა	ელ. ქსელები
	ხილკენკროვანი მცენარე	სამშთვალყურეო ჭები	გაობება
	გარე განათება	ელ. გადამცემი ხაზი	

შენიშვნა: 1) გეგმაზე დატანილია საჯარო რეესტრში რეგისტრირებული ნაკვეთის საზღვრები

2) ვინაიდან გეგმაზე დატანილია მხოლოდ რეგისტრირებული მიწისქვეშა კომუნიკაციები მათი მდებარეობების დაზუსტება მოხდეს ყველა კომუნიკაციის წარმომადგენლებთან

შ.პ.ს. ჯირკიტაძე და კომპანია (ს/ნ416294067)

პეკინის ქ. №27/10 ტ: 2 37 23 00 მობ: 5 99 56 22 76, ფაქსი: 2 37 23 00

L.T.D "KIRKITADZE & COMPANY"

Pekini str. N 27/10 tel: 2 37 23 00 mob: 5 99 56 22 76, fax: 2 37 23 00

www. kirkitadze.ge kirkitadze@mail.ru

დირექტორი:	ჯ. ჯირკიტაძე
აზომა:	რ. ჯამბაზიშვილი
დახაზა:	რ. ლეკიშვილაძე
დამკვეთი	შპს. „ჰილარ ჯგუფი-კრწანისი"
მასშტაბი: 1:500	10.12.2020წ.

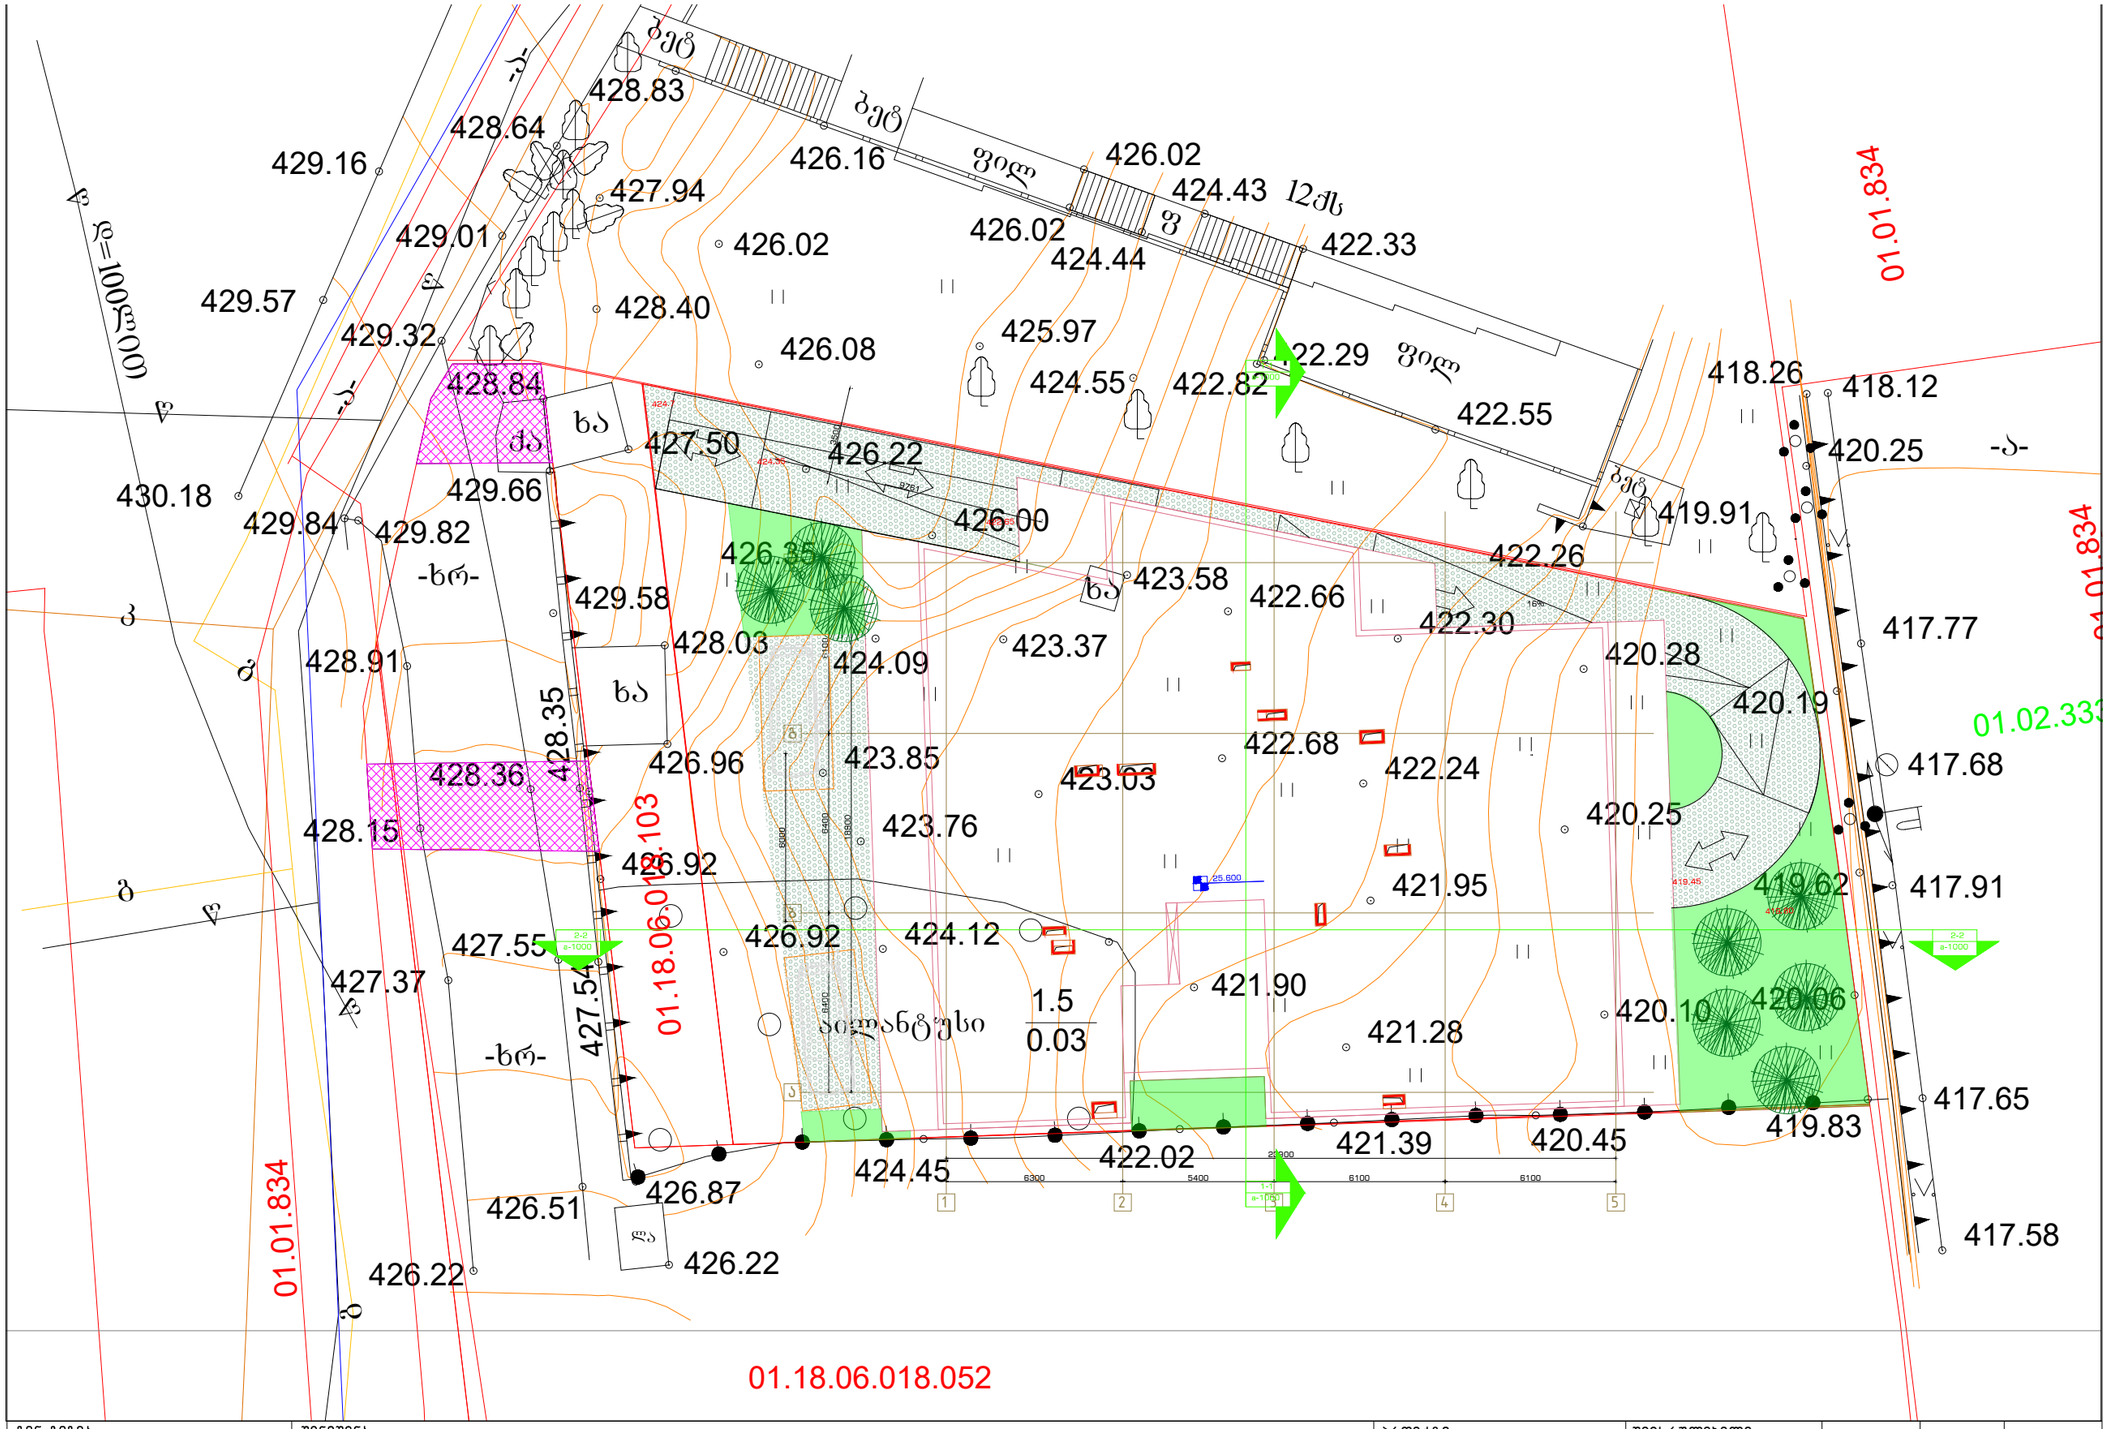

429.16

429.01

429.32

429.57

430.18

429.84 429.82

429.66

429.58

428.91

428.15

428.36 428.35

427.54

427.55
427.37

426.51
426.22

426.87

426.22

428.64

428.83

427.94

428.40

428.84

427.50

426.08

426.02

426.16

425.97

426.00
426.35

426.22

428.03

426.96

426.92

426.92

424.45

424.12

423.76

423.85

424.09 423.37

423.58

424.55 422.82

422.66

422.55

422.26

12qs

420.25

420.19

419.62

419.83

420.06

420.45

420.10

420.25

420.28

422.30

422.24

421.95

421.28

422.02

421.90

423.03

422.68

417.65

417.58

418.12 418.26

417.77

417.68

417.91

422.29

422.33

424.43

424.44

426.02

426.02

fil

qa xa

xa

xa

ბეტ

-a-
-a-

ბეტ
fil

-xr-

la

-a-

f

ბეტ

421.39

-xr-

419.91

ailantusi 1.5

0.03

g

g

k

w

w

w

w

დ=100ლით

01.18.06.018.103

01.18.06.018.052

01.01.834

01.02.333

01.01.834

01.01.834

w

g

საცხოვრებელი სახლი
კრწანისში

თანამდებობა გვარი ხელმოწერა დირექტორი

არქიტექტორი: არქიტექტორი: ლ.გურგენიძე

არქიტექტორი: თ.ჩხაიძე

მ.გურგენიძე ლ.გურგენიძე

სტადია ფორმ. თარიღი მასშტ. ფურც. შ.პ. A-3 1:100

შემსრულებელი:

a r q i t e q t u r a

პროექტი:

ნახაზი:
17.12.21

1 2 3 4 5

a

b

g

d

6300 5400 6100 6100

23900

გენ გეგმა
A-112