# შენობა-ნაგებობის უსაფრთხოების წესებთან შესაბამისობის ანალიზი

| გამოყენებული წესები - **„შენობა-ნაგებობის უსაფრთხოების წესები“** |
|---|

| **ჩამოთვალეთ შენობის დაკავებულებები და აღწერეთ თითოეული გამოყენება** | |
|---|---|
| **სწ-2 (311.3)** სასაწყობე ჯგუფი. | -2 სართული |
| **სც-2 (310.4)** საცხოვრებელი ჯგუფი | 1, 2, 3, 4, 5, 6, 7 და 8 სართული |

| ***კონსტრუქციის ტიპი:*** | |
|---|---|
| **განსაზღვრეთ კონსტრუქციის ტიპი ახალი შენობისთვის:**<br>მაგალითი: II-A, II-B, V-A, V-B | **I-B** ტიპი |

| **სიმაღლის შეზღუდვები**<br>ცხრილი 503 -ის მიხედვით | | |
|---|---|---|
| **დაკავებულობები** | **დასაშვები სართულიანობა** | **შემოთავაზებული სართულიანობა** |
| **სასაწყობე ჯგუფი სწ-2** | 11 | 3 |
| **საცხოვრებელი ჯგუფი სც-2** | 11 | 5 |
| | | |
| | **დასაშვები** | **შემოთავაზებული** |
| **საერთო სიმაღლე =** | 48.8 | 25,90 |
| **მიწის ზემოთ სართულის რაოდენობა =** | 11 | 8 |

| ფართობის შეზღუდვები<br>ცხრილი 503 -ის მიხედვით | | |
|---|---|---|
| **დაკავებულობები** | **დასაშვები ფართობი** | **შემოთავაზებული ფართობი** |
| **სასაწყობე ჯგუფი სწ-2** | 7340 | 940,4 |
| **საცხოვრებელი ჯგუფი სც-2** | შეუზღუდავი | 3359.4 |
| | | |
| **იატაკის საერთო ფართობი =** | **3297.6** | |
| **იატაკების რაოდენობა =** | **10** | |
| **შენობის საერთო ფართობი სართულების გარე პერიმეტრებით =** | **4867,4** | |

| გარე კედლის ცეცხლმედეგობისა და ღიობისადმი მოთხოვნები<br>ცხრილების 602-ის და 705.8 -ის მიხედვით | | | | | | | | | |
|---|---|---|---|---|---|---|---|---|---|
| **გარე კედელი** | **ხანძარსაწინააღმდეგო მანძილი** (მეტრი) | **ცეცხლმედეგობის ხარისხი** (საათი) | | **კედლის ღიობების ფართობი** (კედლის %) | | | | | |
| | | **მოთხოვნილი** | **გათვალისწინებული** | **დასაშვები** | | | **გათვალისწინებული** | | |
| | | | | **დაცული** | **დაუცველი საშხეფებით** | **დაუცველი** | **დაცული** | **დაუცველი საშხეფებით** | **დაუცველი** |
| **ა-ე** ღეძებში | 9 მეტრზე მეტი | 0 | 2 | შეუზღუდავი | შეუზღუდავი | შეუზღუდავი | - | - | კი |
| **ე-ა** ღერძებში | 9 მეტრზე მეტი | 0 | 2 | შეუზღუდავი | შეუზღუდავი | შეუზღუდავი | - | - | კი |
| **1-5** ღერძებში | 0.1 | 2 | 2 | დაუშვებელი | დაუშვებელი | დაუშვებელი | - | - | - |
| **5-1** ღერძებში 1-3 სართული | 3,58 | 1 | 2 | 45% | 45% | 15% | 35% | - | - |
| **5-1** ღერძებში 3-8 სართული | 0,6 | 2 | 2 | დაუშვებელი | დაუშვებელი | დაუშვებელი | - | - | - |

| ხანძრისაგან დაცვის სისტემებისადმი მოთხოვნები | | | | | | | |
|---|---|---|---|---|---|---|---|
| დაკავებულობები/სივრცეები/გასასვლელი საშუალებები | ავტოსაშხეფი სისტემა | ალტერნატიული ავტომატური ცეცხლსაქრობი სისტემები | სახანძრო განგაშისა და ცეცხლაღმომჩენი სისტემები | სახანძრო მილდგარების სისტემები | კვამლის საკონტროლო სისტემები (დაწნევა) | ხელის ცეცხლმაქრები | საავარიო განგაშის სისტემები |
| სწ-2 | კი | - | კი | - | - | კი | |
| სც-2 | - | - | კი | - | - | - | |
| დერეფნები | - | - | კი | - | - | კი | |
| კიბის უჯრედი | - | - | - | კი | - | - | - |
| ლიფტი | - | - | - | - | კი | - | - |
| სახანძრო-ამაშველო სამსახურის მიერ გამოსაყენებელი მისაერთებლები | | | | კი | | | |

| განიავების მოთხოვნა | | |
|---|---|---|
| დაკავებულობები/სივრცეები/გასასვლელი საშუალებები | ბუნებრივი განიავება | ხელოვნური განიავება |
| სწ-2 | კი | კი |
| სც-2 | კი | - |
| დერეფნები | - | კი |
| კიბის უჯრედები | - | კი |
| ლიფტის შახტა | - | კი |


| თითოეული სართულიდან გასასვლელი საშუალება | | | | | | | | | | |
|---|---|---|---|---|---|---|---|---|---|---|
| სართულები | დაკავებულობა და დაკავებულობის დატვირთვის ჯამური მაჩვენებელი | მოთხოვნილი გასასვლელების/გასასვლელთან მისადგომის რაოდენობა | გათვალისწინებული გასასვლელების/ გასასვლელთან მისადგომის რაოდენობა და ტიპი | გასასვლელი საშუალებების სიგანე | | | | | |
| | | | | გზა-კიბეები | | დერაფანი, | | გასასვლელის გზა-კარი | |
| | | | | მოთხოვნილი | გათვალისწინებული | მოთხოვნილი | გათვალისწინებული | მოთხოვნილი | გათვალისწინებული |
| მიწისქვეშა სართული | 24 | 1 | 1 (გასასვლელი გზა-კიბე) | 1,1 | 1.2 | | | 0.82 | 0,82 |
| პირველი სართული | 16 | 1 | 1 | - | - | 1,2 | 1,8 | 0.82 | 0.82 |
| მეორედან მეშვიდე სართულის ჩათვლით | 18 | 1 | 1 (შიგა გასასვლელი გზა-კიბე) | 1,1 | 1.2 | 1,2 | 1,8 | 0,82 | 0.82 |
| მერვე სართული | 23 | 1 | 1 (შიგა გასასვლელი გზა-კიბე) | 1,1 | 1.2 | 1,2 | 2,4 | 0,82 | 0.82 |

| წყალსადენი სისტემის ფიქსირებული მოწყობილობების რაოდენობა-საცხოვრებელი ჯგუფი სც-2 და სც-3 ქვეჯგუფები<br>ცხრილი 1602.1-ის მიხედვით | | | | | | | | | | | |
|---|---|---|---|---|---|---|---|---|---|---|---|
| სართულები | საცხოვრებელი ერთეული | ფიქსირებული მოწყობილობები | | | | | | | | | |
| | | უნიტაზი (ერთ საცხოვრებელ ერთეულზე) | | ტუალეტის ხელსაბანები (ერთ საცხოვრებელ ერთეულზე) | | აბაზანა/შხაპი (ერთ საცხოვრებელ ერთეულზე) | | სამზარეულოს ნიჟარა (ერთ საცხოვრებელ ერთეულზე) | | ავტომატური სარეცხი მანქანის მისაერთებელი | |
| | | მოთხოვნილი | გათვალისწინებული | მოთხოვნილი | გათვალისწინებული | მოთხოვნილი | გათვალისწინებული | მოთხოვნილი | გათვალისწინებული | მოთხოვნილი | გათვალისწინებული |
| | | | | | | | | | | | |
| 1-8 სართული | 5 | 1 | 1 | 1 | 1 | 1 | 1 | 1 | 1 | 1 | 1 |

# ნახაზების უწყისი

| მასშტაბი | | ფურცელი № |
|---|---|---|
| A-01 | ნახაზების უწყისი | |
| A-1 | პირობითი აღნიშვნები | |
| A-50 | გენ-გეგმა | |
| A-100 | -2 სართულის გეგმა | 1:100 |
| A-101 | -1 სართულის გეგმა | 1:100 |
| A-102 | 1 სართულის გეგმა | 1:100 |
| A-103 | 2 სართულის გეგმა | 1:100 |
| A-104 | 3 სართულის გეგმა | 1:100 |
| A-105 | 4 სართულის გეგმა | 1:100 |
| A-106 | 5 სართულის გეგმა | 1:100 |
| A-107 | 6 სართულის გეგმა | 1:100 |
| A-108 | 7 სართულის გეგმა | 1:100 |
| A-109 | 8 სართულის გეგმა | 1:100 |
| A-110 | გადახურვის გეგმა | 1:100 |
| A-111 | გადახურვის გეგმა | 1:100 |
| A-200 | ჭრილი 1-1 | 1:100 |
| A-201 | ჭრილი 2-2 | 1:100 |
| A-300 | ფასადი 6-15 ღერძებს შორის | 1:100 |
| A-301 | ფასადი 6-15 ღერძებს შორის | 1:100 |
| A-302 | ფასადი 6-15 ღერძებს შორის | 1:100 |
| A-303 | ფასადი 6-15 ღერძებს შორის | 1:100 |
| A-10 | დეტალები | 1:100 |
| A-400 | სიმაღლის განსაზღვრის სქემა | 1:100 |
| A-401 | სიმაღლის განსაზღვრის სქემა | 1:100 |
| | | 1:100 |
| | | |
| | | |

გენ-გეგმა

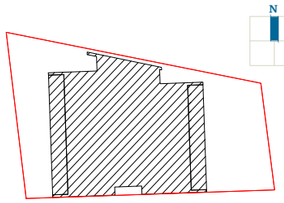


შენიშვნა:

მიწის ნაკვეთის ფართობი - 903 მ$^2$
განაშენიანების კოეფიციენტის საანგარიშო ფართობი - 469.1 მ$^2$; კ1 = 0.5
განაშენიანების ინტენსივობის კოეფიციენტის საანგარიშო ფართობი - 3922.8 მ$^2$; კ2 = 4.3
გამწვანების კოეფიციენტის საანგარიშო ფართობი - 302.0 მ$^2$; კ3 = 0.3
კრონკები იხილეთ შესაბამის ფურცლებზე.

პროექტი:

საცხოვრებელი სახლი
კრწანისში

ნახაზი:

შემსრულებელი:

GURGENIDZE
არქიტექტურა
architecture

| თანამდებობა | გვარი | ხელმოწერა |
|---|---|---|
| დირექტორი | ლ.გურგენიძე | |
| არქიტექტორი: | მ.გურგენიძე | |
| არქიტექტორი: | ლ.გურგენიძე | |
| არქიტექტორი: | თ.ჩხაიძე | |

| სტადია | ფორმ. | თარიღი | მასშტ. | ფურც. |
|---|---|---|---|---|
| შ.პ. | A-3 | 17.12.21 | 1:100 | A-01 |

# პირობითი აღნიშვნები




ღერძის ხაზი




ჭრილის ხაზი




სახანძრო მილდგარების სისტემა

ბინის ნომერი



ხელის ცეცხლმაქრი



სახანძრო განგაშის სისტემა




გასასვლელი



შშმ პირთა ავტოსადგომი



ღიობი ფილაში

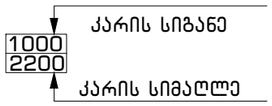


---------- შენობიდან გამოსასვლელი


---------- მისაწვდომი სვლაგეზი

_--_--_--_ კედლის ცეცხლმედეგობა (ორსაათიანი)


სასაწყობო დაკავებულობა


საცხოვრებელი დაკავებულობა


სავაჭრო დაკავებულობა
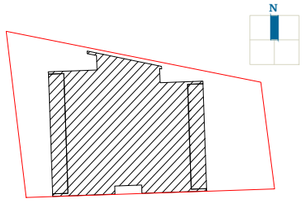
| გენ-გეგმა | შენიშვნა: | პროექტი: | შემსრულებელი: | თანამდებობა | გვარი | ხელმოწერა |
|---|---|---|---|---|---|---|
|  | მიწის ნაკვეთის ფართობი – 903 მ²<br>განაშენიანების კოეფიციენტის საანგარიშო ფართობი – 469.1 მ²; კ1 = 0.5<br>განაშენიანების ინტენსივობის კოეფიციენტის საანგარიშო ფართობი – 3922.8 მ²; კ2 = 4.3<br>გამწვანების კოეფიციენტის საანგარიშო ფართობი – 302.0 მ²; კ3 = 0.3<br>კროკეტი იხილეთ შესაბამის ფურცლებზე. | საცხოვრებელი სახლი<br>კრწანისში<br><br>ნახაზი: | GURGENIDZE<br>არქიტექტურა<br>architecture | დირექტორი | ლ.გურგენიძე | |
| | | | | არქიტექტორი: | მ.გურგენიძე | |
| | | | | არქიტექტორი: | ლ.გურგენიძე | |
| | | | | არქიტექტორი: | თ.ჩხაიძე | |


| სტადია | ფორმ. | თარიღი | მასშტ. | ფურც. |
|---|---|---|---|---|
| შ.პ. | A-3 | 17.12.21 | 1:100 | A-1 |

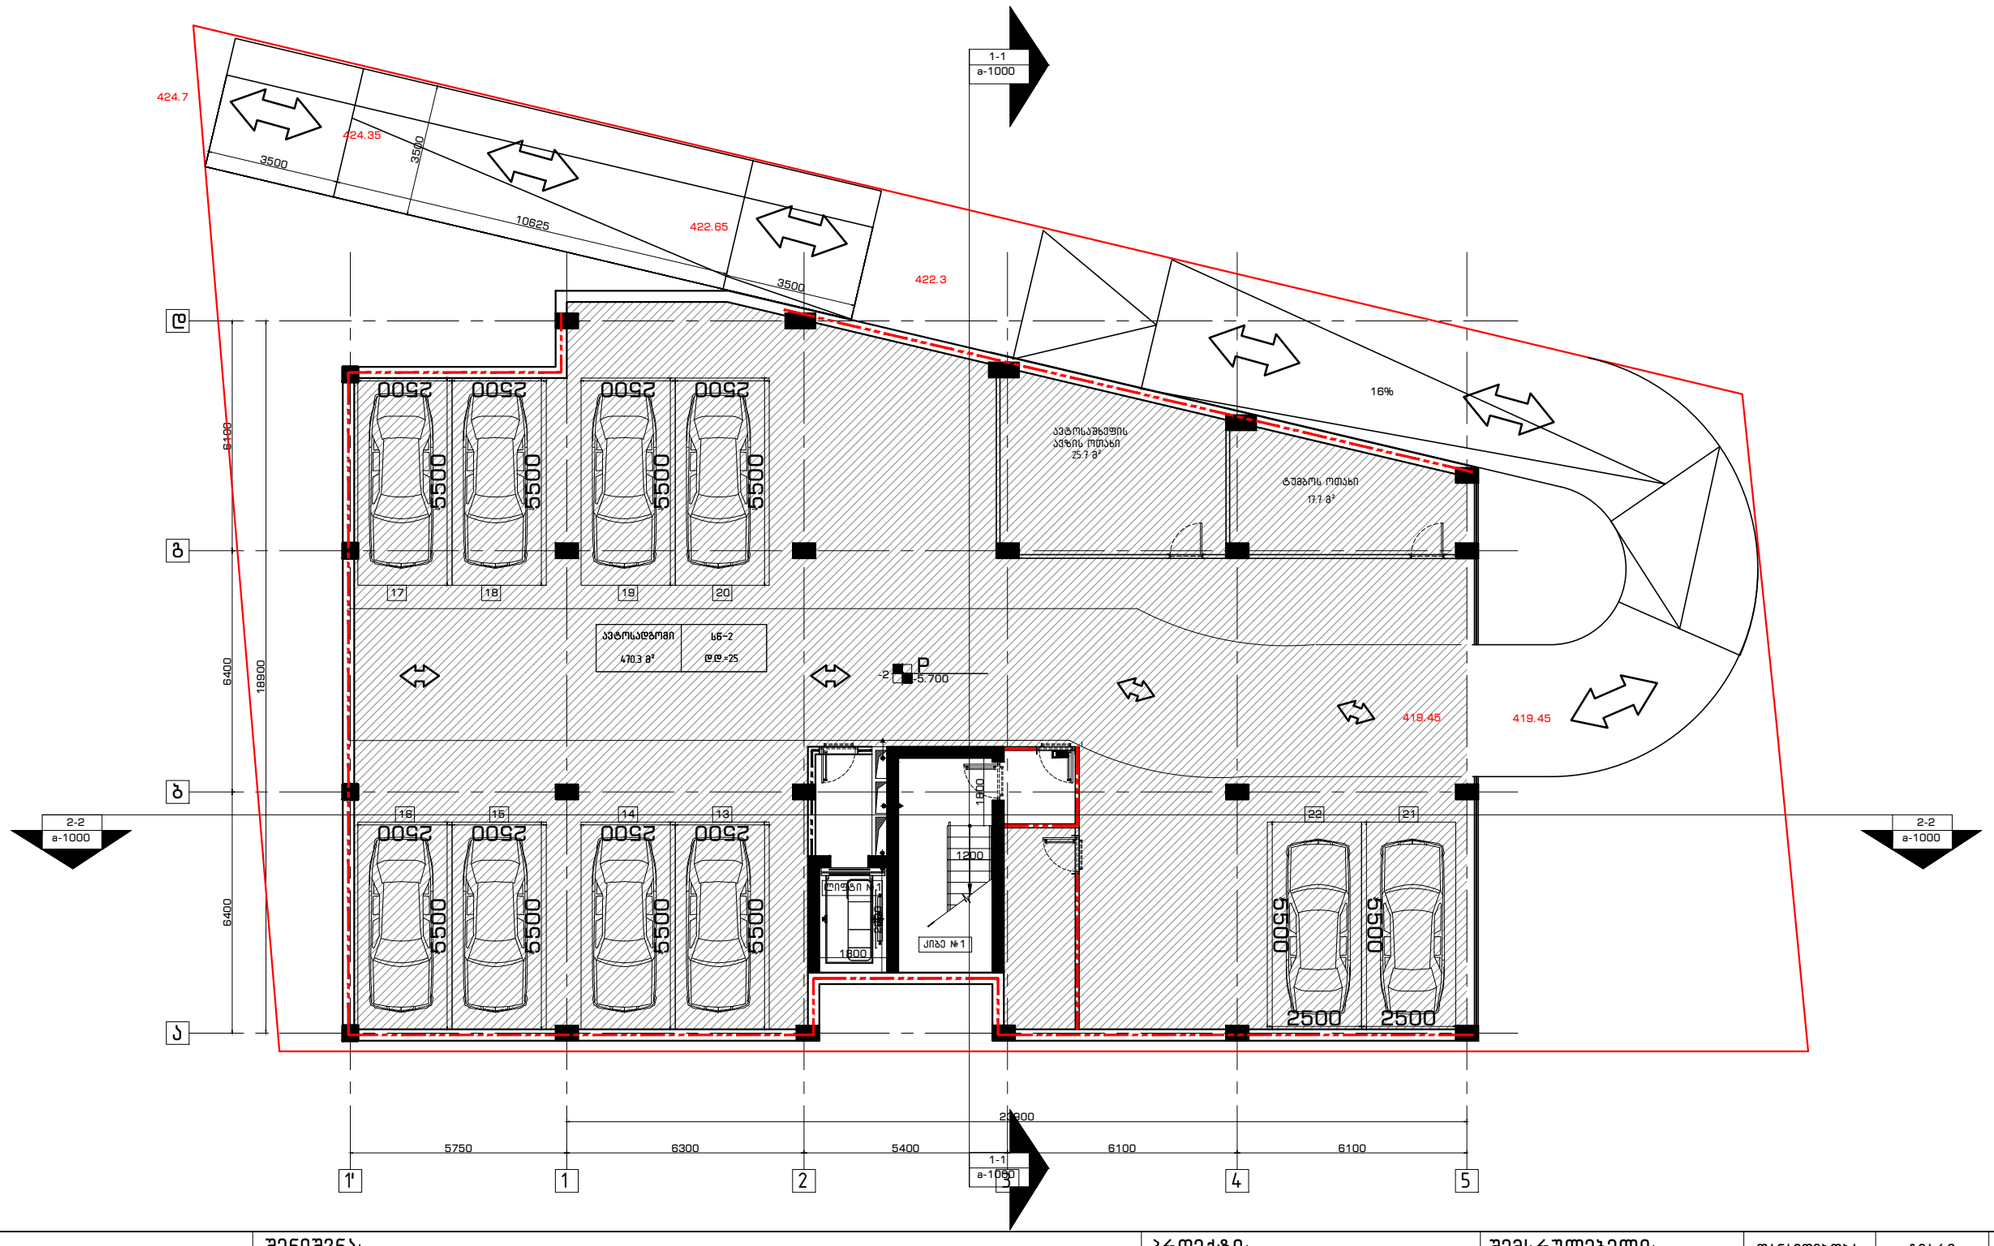

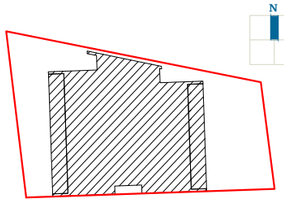
| | | | | | | | |
|---|---|---|---|---|---|---|---|
| გენ-გეგმა | შენიშვნა: | პროექტი: | შემსრულებელი: | თანამდებობა | | გვარი | ხელმოწერა |
|  | მიწის ნაკვეთის ფართობი – 903 მ²<br>განაშენიანების კოეფიციენტის საანგარიშო ფართობი – 469.1 მ²; კ1 = 0.5<br>განაშენიანების ინტენსივობის კოეფიციენტის საანგარიშო ფართობი – 3922.8 მ²; კ2 = 4.3<br>გამწვანების კოეფიციენტის საანგარიშო ფართობი – 302.0 მ²; კ3 = 0.3<br>კროკეტი იხილეთ შესაბამის ფურცლებზე.<br>მანქანების ჯამური რაოდენობა – 22<br>აქედან –2 სართულზე – 10<br>მანქანების რაოდენობა განსაზღვრულია საცხოვრებელი ფართის მიხედვით | საცხოვრებელი სახლი<br>კრწანისში<br>ნახაზი:<br>–2 სართულის გეგმა | GURGENIDZE<br>არქიტექტურა<br>architecture | დირექტორი | | ლ.გურგენიძე | |
| | | | | არქიტექტორი: | | მ.გურგენიძე | |
| | | | | არქიტექტორი: | | ლ.გურგენიძე | |
| | | | | არქიტექტორი: | | თ.ჩხაიძე | |
| | | | | სტადია | ფორმ. | თარიღი | მასშტ. | ფურც. |
| | | | | შ.პ. | A-3 | 17.12.21 | 1:100 | A-100 |

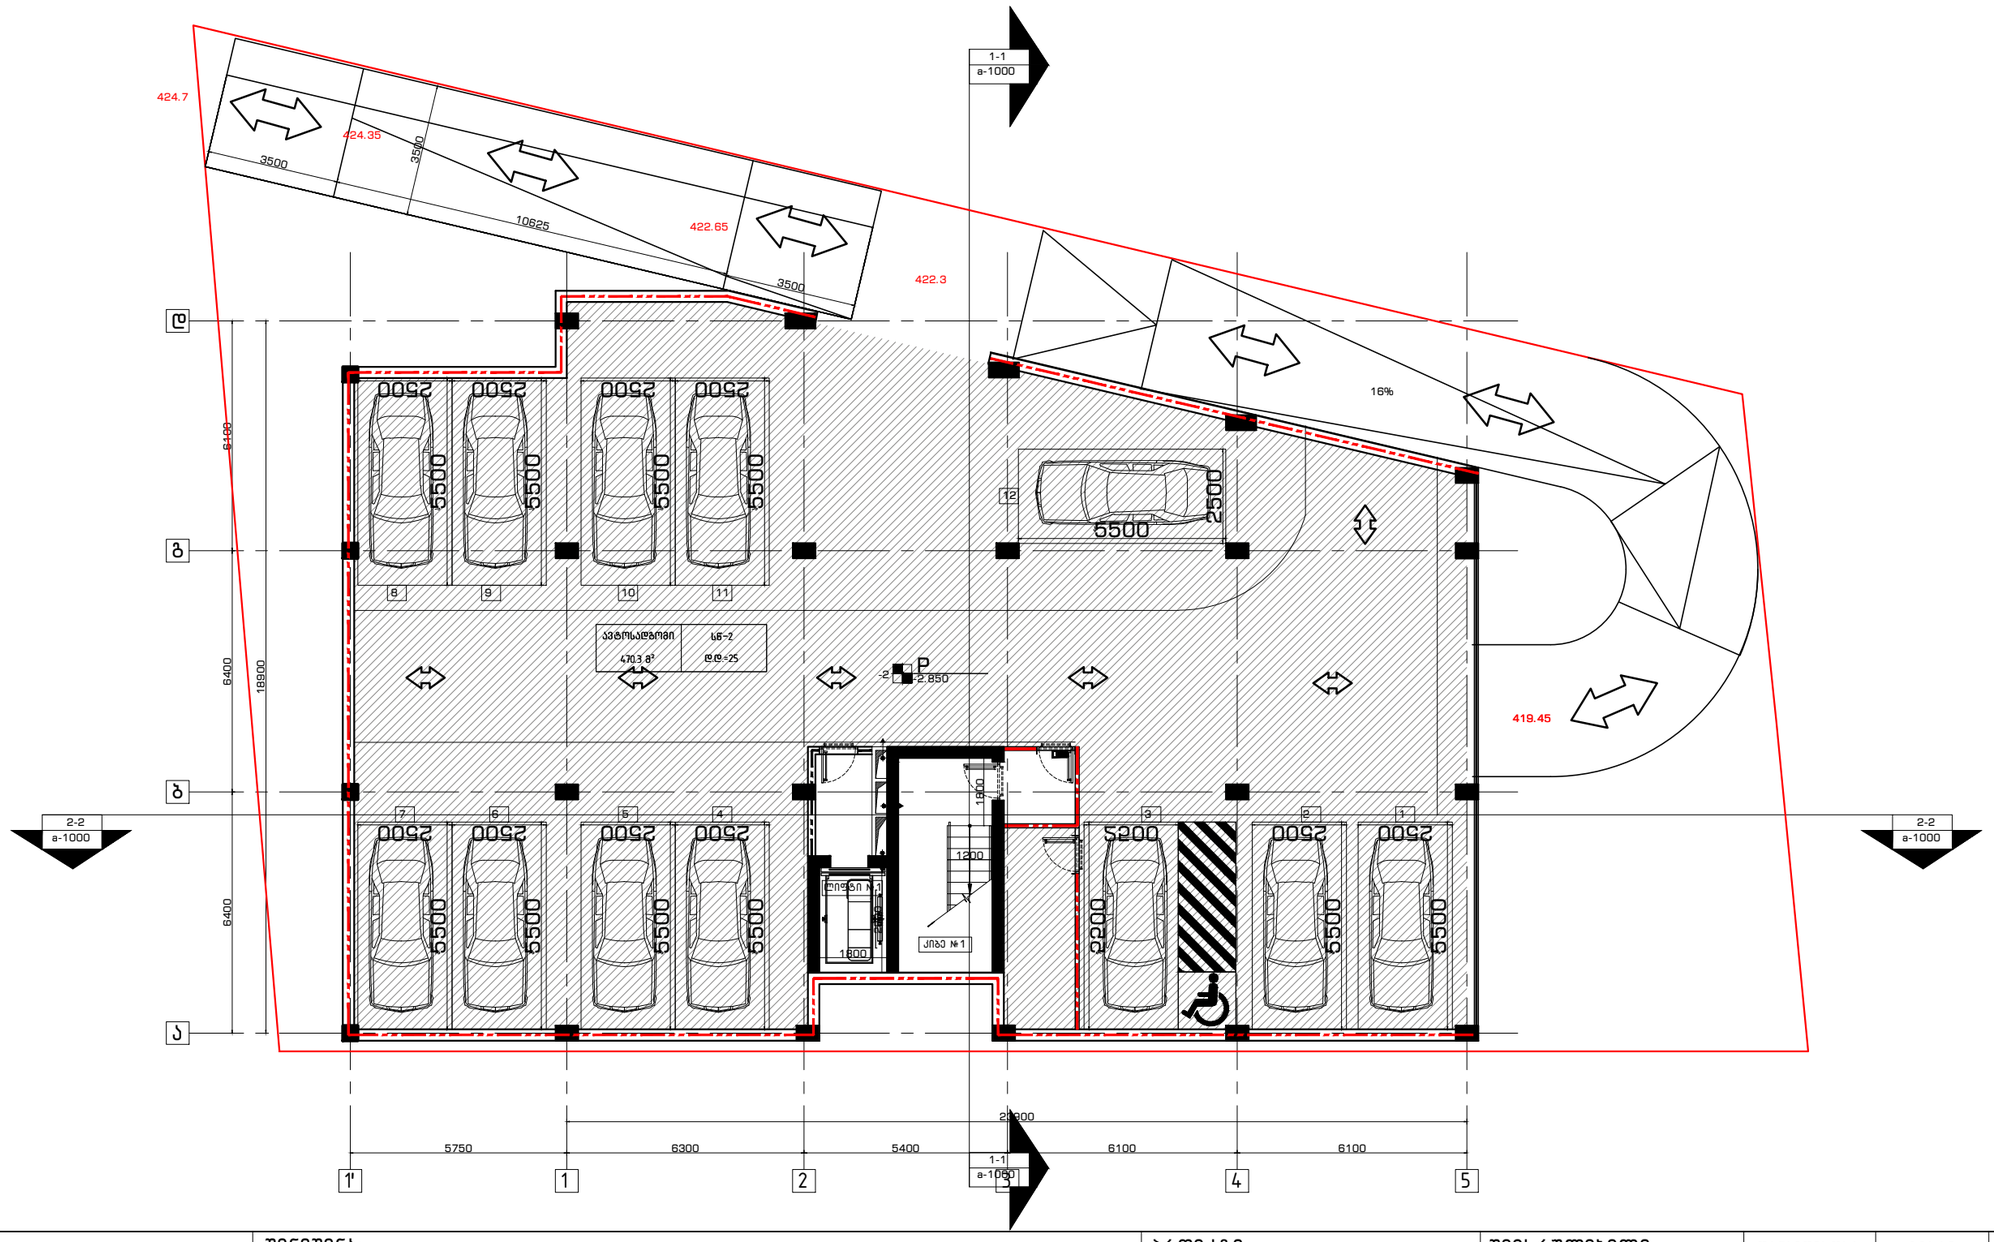


## გენ-გეგმა

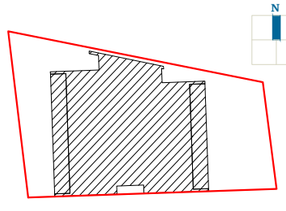

## შენიშვნა:

მიწის ნაკვეთის ფართობი – 903 მ²
განაშენიანების კოეფიციენტის საანგარიშო ფართობი – 469.1 მ²; კ1 = 0.5
განაშენიანების ინტენსივობის კოეფიციენტის საანგარიშო ფართობი – 3922.8 მ²; კ2 = 4.3
გამწვანების კოეფიციენტის საანგარიშო ფართობი – 302.0 მ²; კ3 = 0.3
კროკები იხილეთ შესაბამის ფურცლებზე.

მანქანების ჯამური რაოდენობა – 22
აქედან -1 სართულზე – 12
მანქანების რაოდენობა განსაზღვრულია საცხოვრებელი ფართის მიხედვით

## პროექტი:

საცხოვრებელი სახლი
კრწანისში

## ნახაზი:


-1 სართულის გეგმა


## შემსრულებელი:


GURGENIDZE
არქიტექტურა
architecture

| თანამდებობა | გვარი | ხელმოწერა |
|---|---|---|
| დირექტორი | ლ.გურგენიძე | |
| არქიტექტორი: | მ.გურგენიძე | |
| არქიტექტორი: | ლ.გურგენიძე | |
| არქიტექტორი: | თ.ჩხაიძე | |


| სტადია | ფორმ. | თარიღი | მასშტ. | ფურც. |
|---|---|---|---|---|
| შ.პ. | A-3 | 17.12.21 | 1:100 | A-101 |

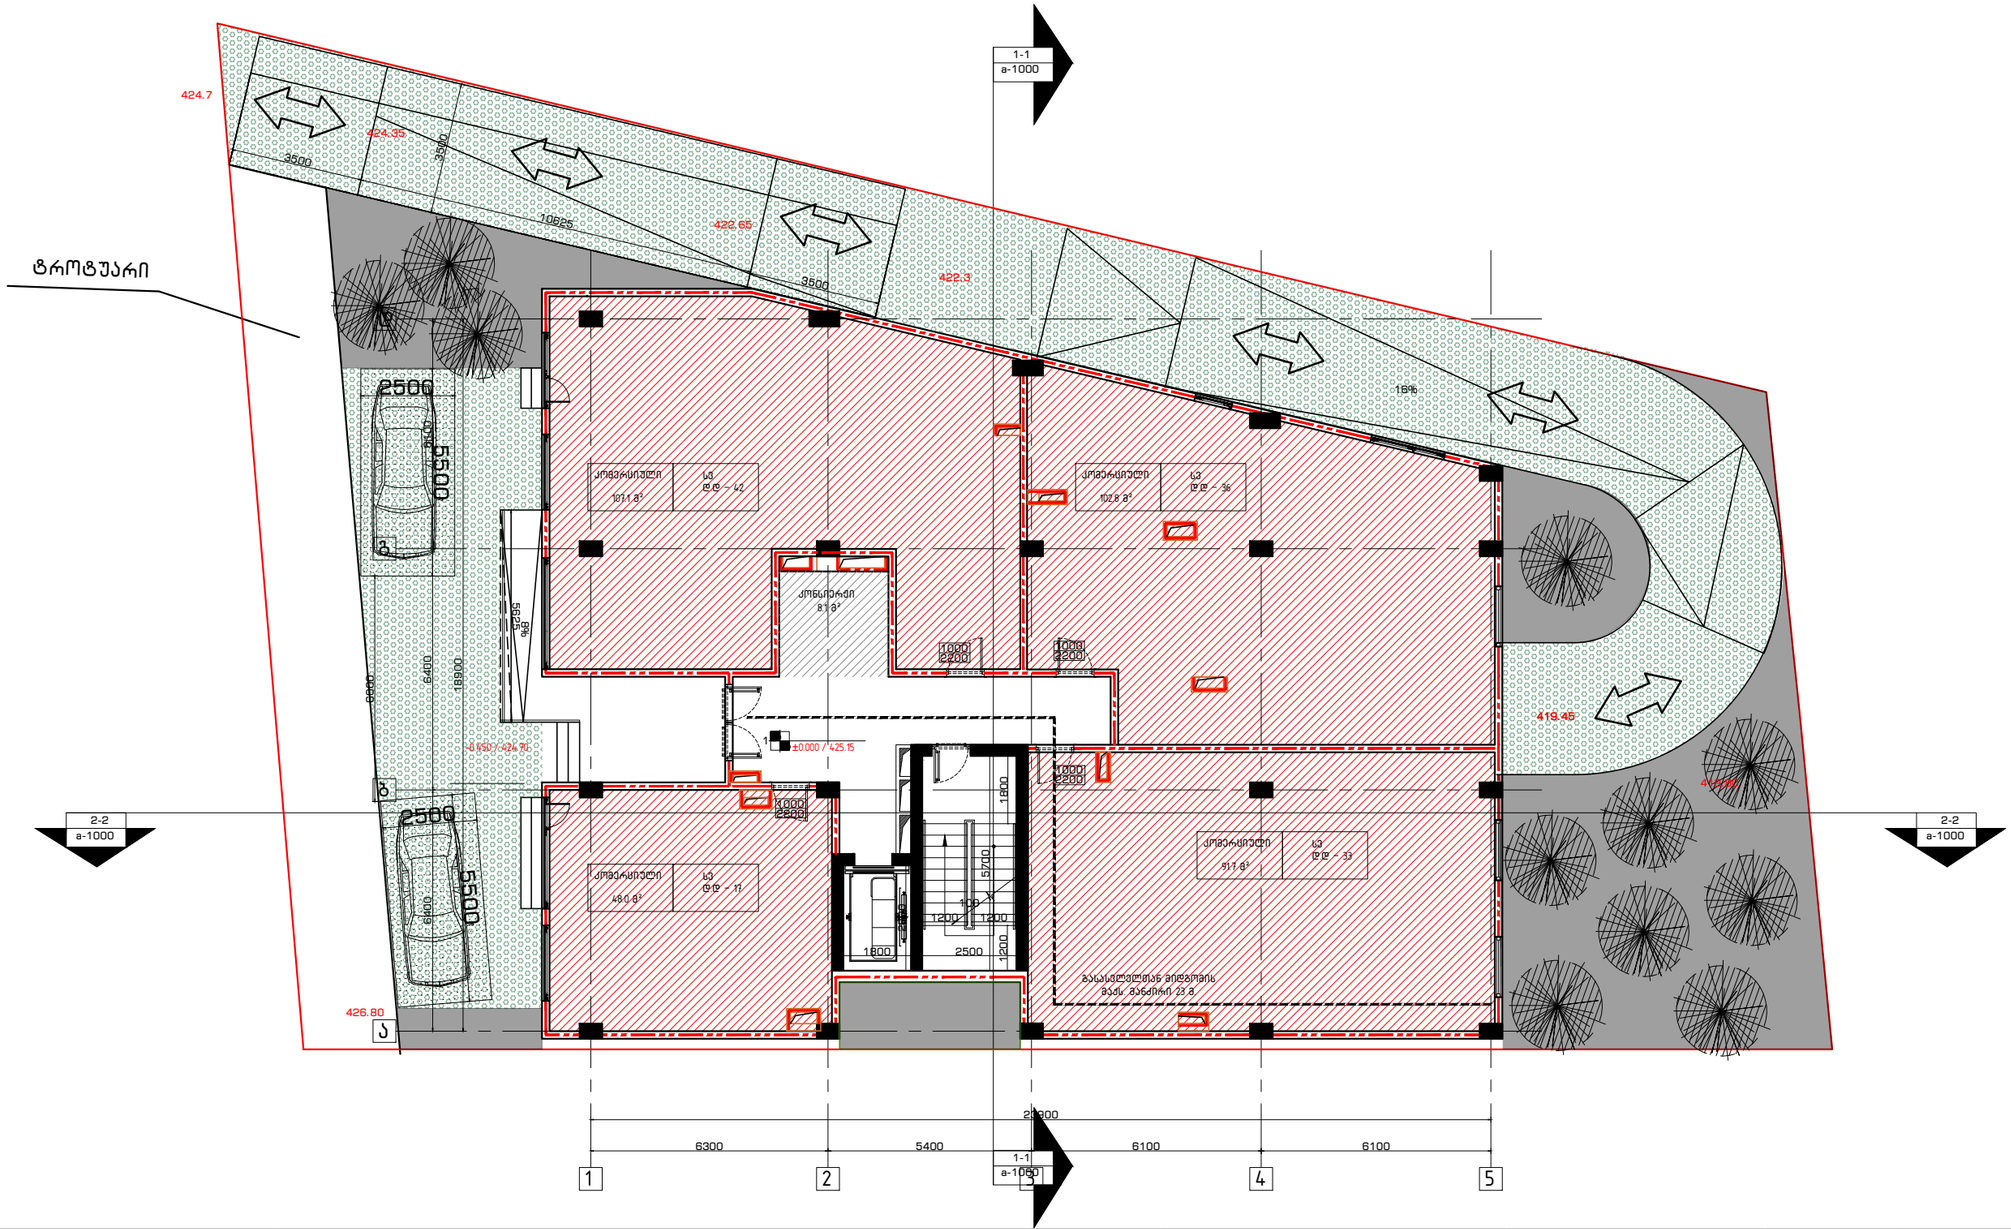

ტროტუარი
424.7
424.35
422.65
422.3
419.45
426.80
3500
10625
2500
5500
6400
1800
8000
5825
±0.000 / 425.15
-0.650 / 424.70
1000
2200
1800
1200
2500
5700
100
1800
1800
1800

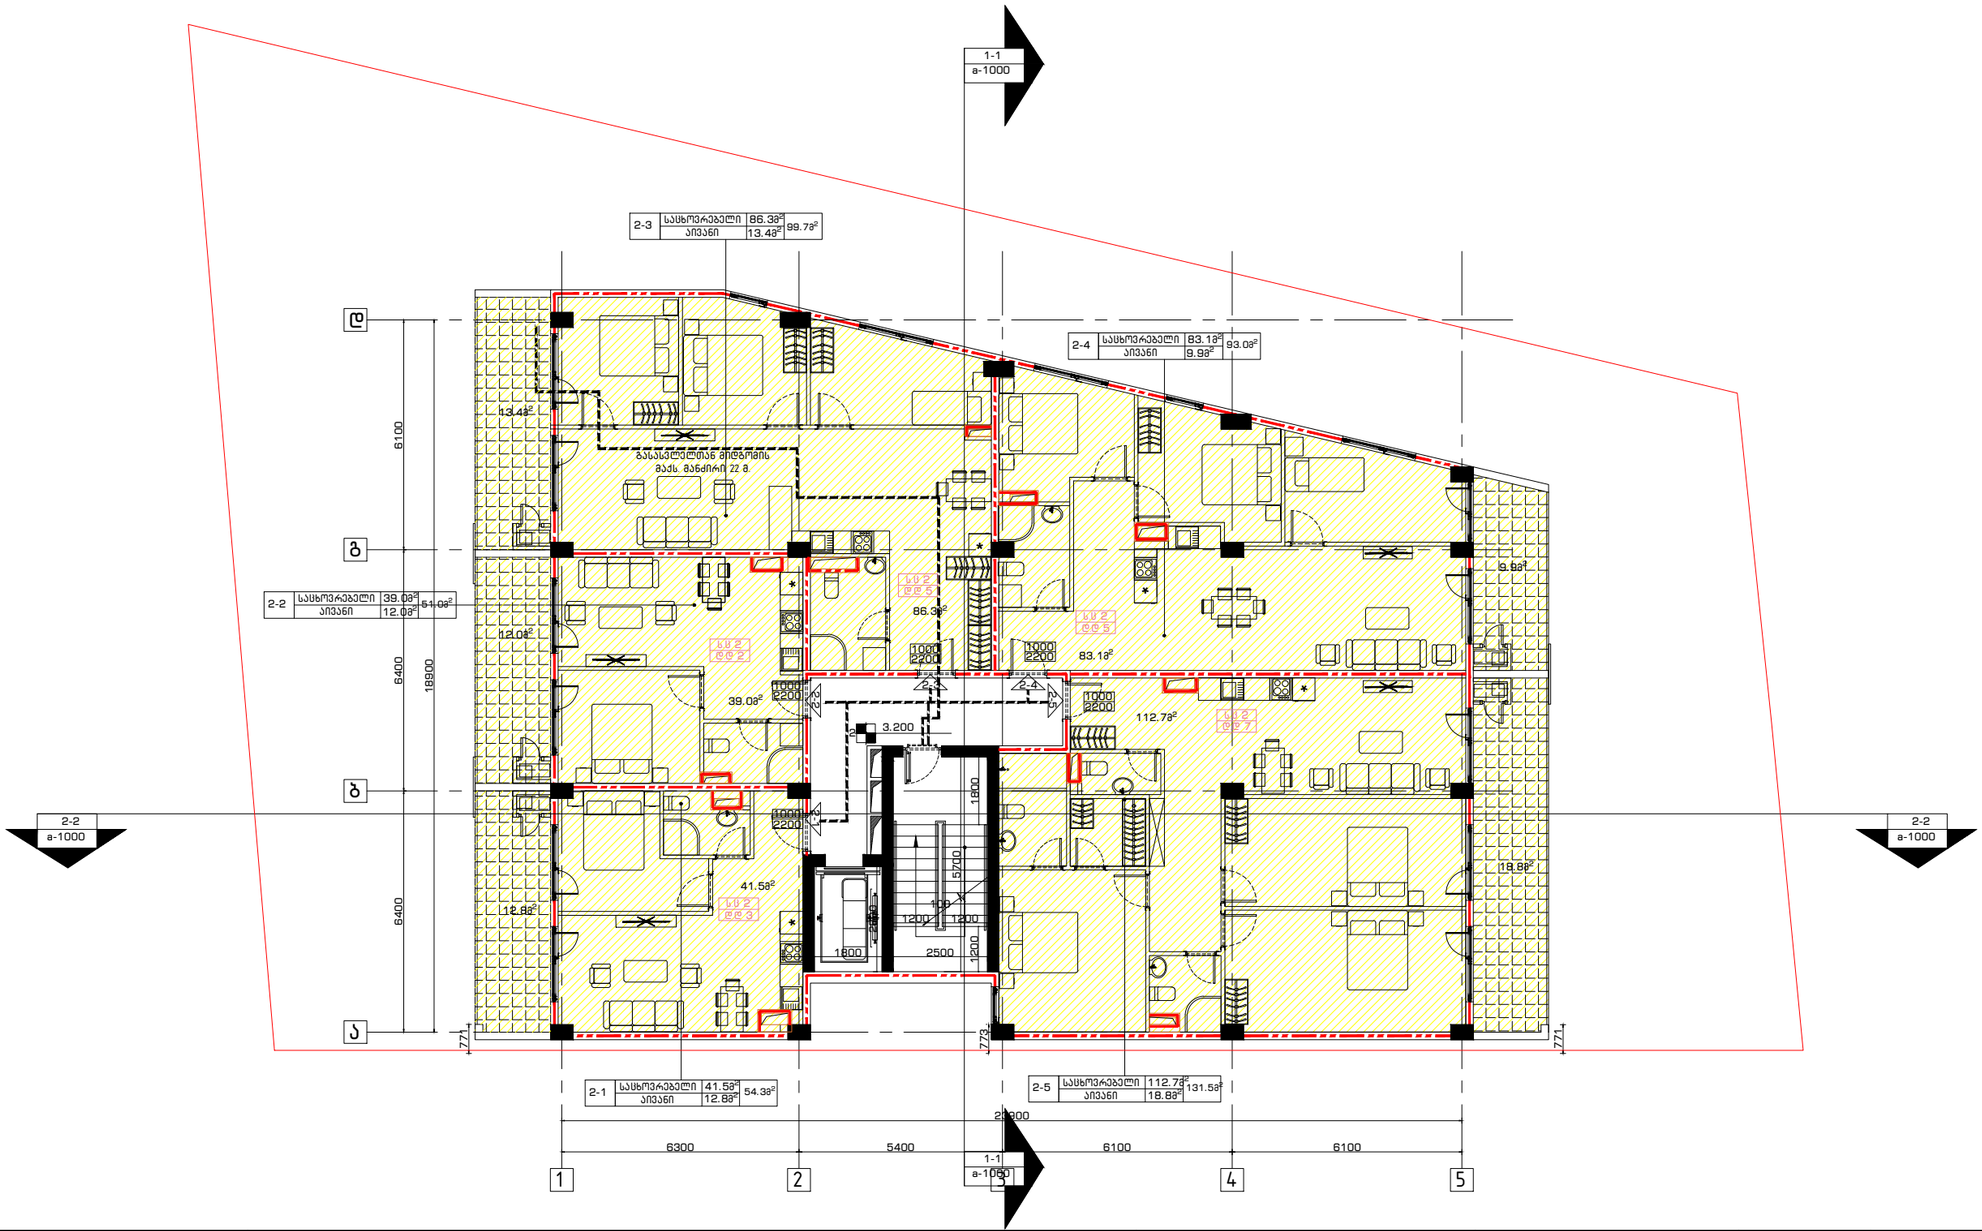


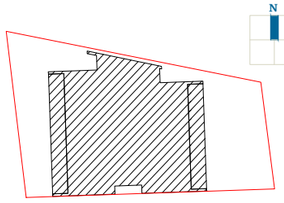

| გენ-გეგმა | შენიშვნა: | პროექტი: | შემსრულებელი: | თანამდებობა | გვარი | ხელმოწერა |
|---|---|---|---|---|---|---|
|  | მიწის ნაკვეთის ფართობი – 903 მ²<br>განაშენიანების კოეფიციენტის საანგარიშო ფართობი – 469.1 მ²; კ1 = 0.5<br>განაშენიანების ინტენსივობის კოეფიციენტის საანგარიშო ფართობი – 3922.8 მ²; კ2 = 4.3<br>გამწვანების კოეფიციენტის საანგარიშო ფართობი – 302.0 მ²; კ3 = 0.3<br>კროკები იხილეთ შესაბამის ფურცლებზე. | საცხოვრებელი სახლი<br>კრწანისში<br><br>ნახაზი:<br>2 სართულის გეგმა | GURGENIDZE<br>არქიტექტურა<br>architecture | დირექტორი | ლ.გურგენიძე | |
| | | | | არქიტექტორი: | მ.გურგენიძე | |
| | | | | არქიტექტორი: | ლ.გურგენიძე | |
| | | | | არქიტექტორი: | თ.ჩხაიძე | |

| სტადია | ფორმ. | თარიღი | მასშტ. | ფურც. |
|---|---|---|---|---|
| შ.პ. | A-3 | 17.12.21 | 1:100 | A-104 |

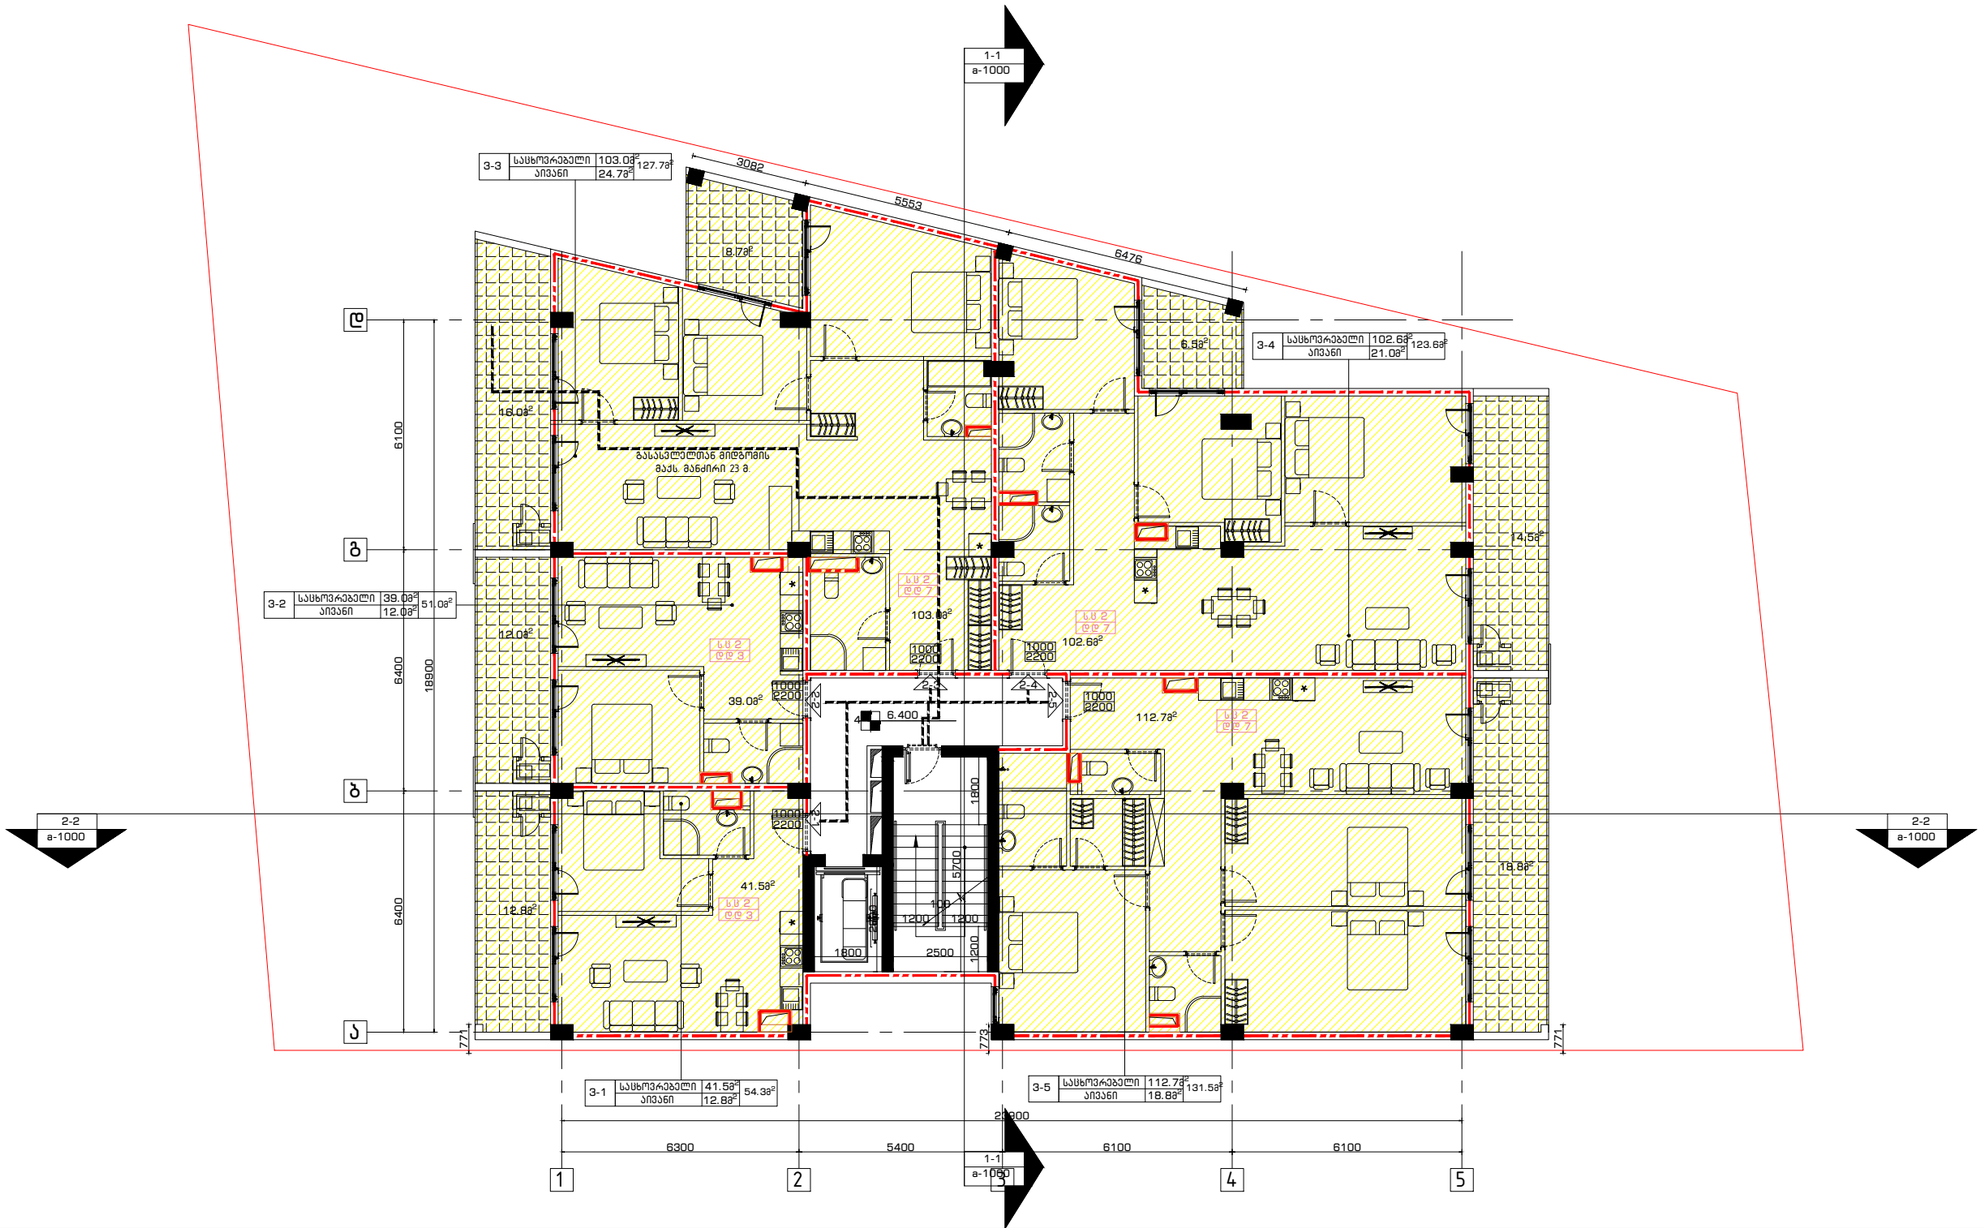


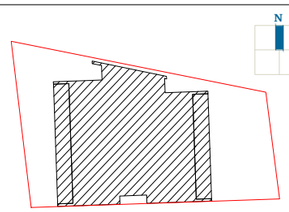

| | | | | | | | |
|---|---|---|---|---|---|---|---|
| გენ-გეგმა | შენიშვნა: | პროექტი: | შემსრულებელი: | თანამდებობა | გვარი | ხელმოწერა | |
|  | მიწის ნაკვეთის ფართობი – 903 მ$^2$<br>განაშენიანების კოეფიციენტის საანგარიშო ფართობი – 469.1 მ$^2$; კ1 = 0.5<br>განაშენიანების ინტენსივობის კოეფიციენტის საანგარიშო ფართობი – 3922.8 მ$^2$; კ2 = 4.3<br>გამწვანების კოეფიციენტის საანგარიშო ფართობი – 302.0 მ$^2$; კ3 = 0.3<br>კროკეტი იხილეთ შესაბამის ფურცლებზე. | საცხოვრებელი სახლი<br>კრწანისში | GURGENIDZE<br>architecture | დირექტორი | ლ.გურგენიძე | | |
| | | ნახაზი:<br>3 სართულის გეგმა | | არქიტექტორი: | გ.გურგენიძე | | |
| | | | | არქიტექტორი: | ლ.გურგენიძე | | |
| | | | | არქიტექტორი: | თ.ჩხაიძე | | |
| | | | | სტადია | ფორმ. | თარიღი | მასშტ. | ფურც. |
| | | | | შპ. | A-3 | 17.12.21 | 1:100 | A-105 |

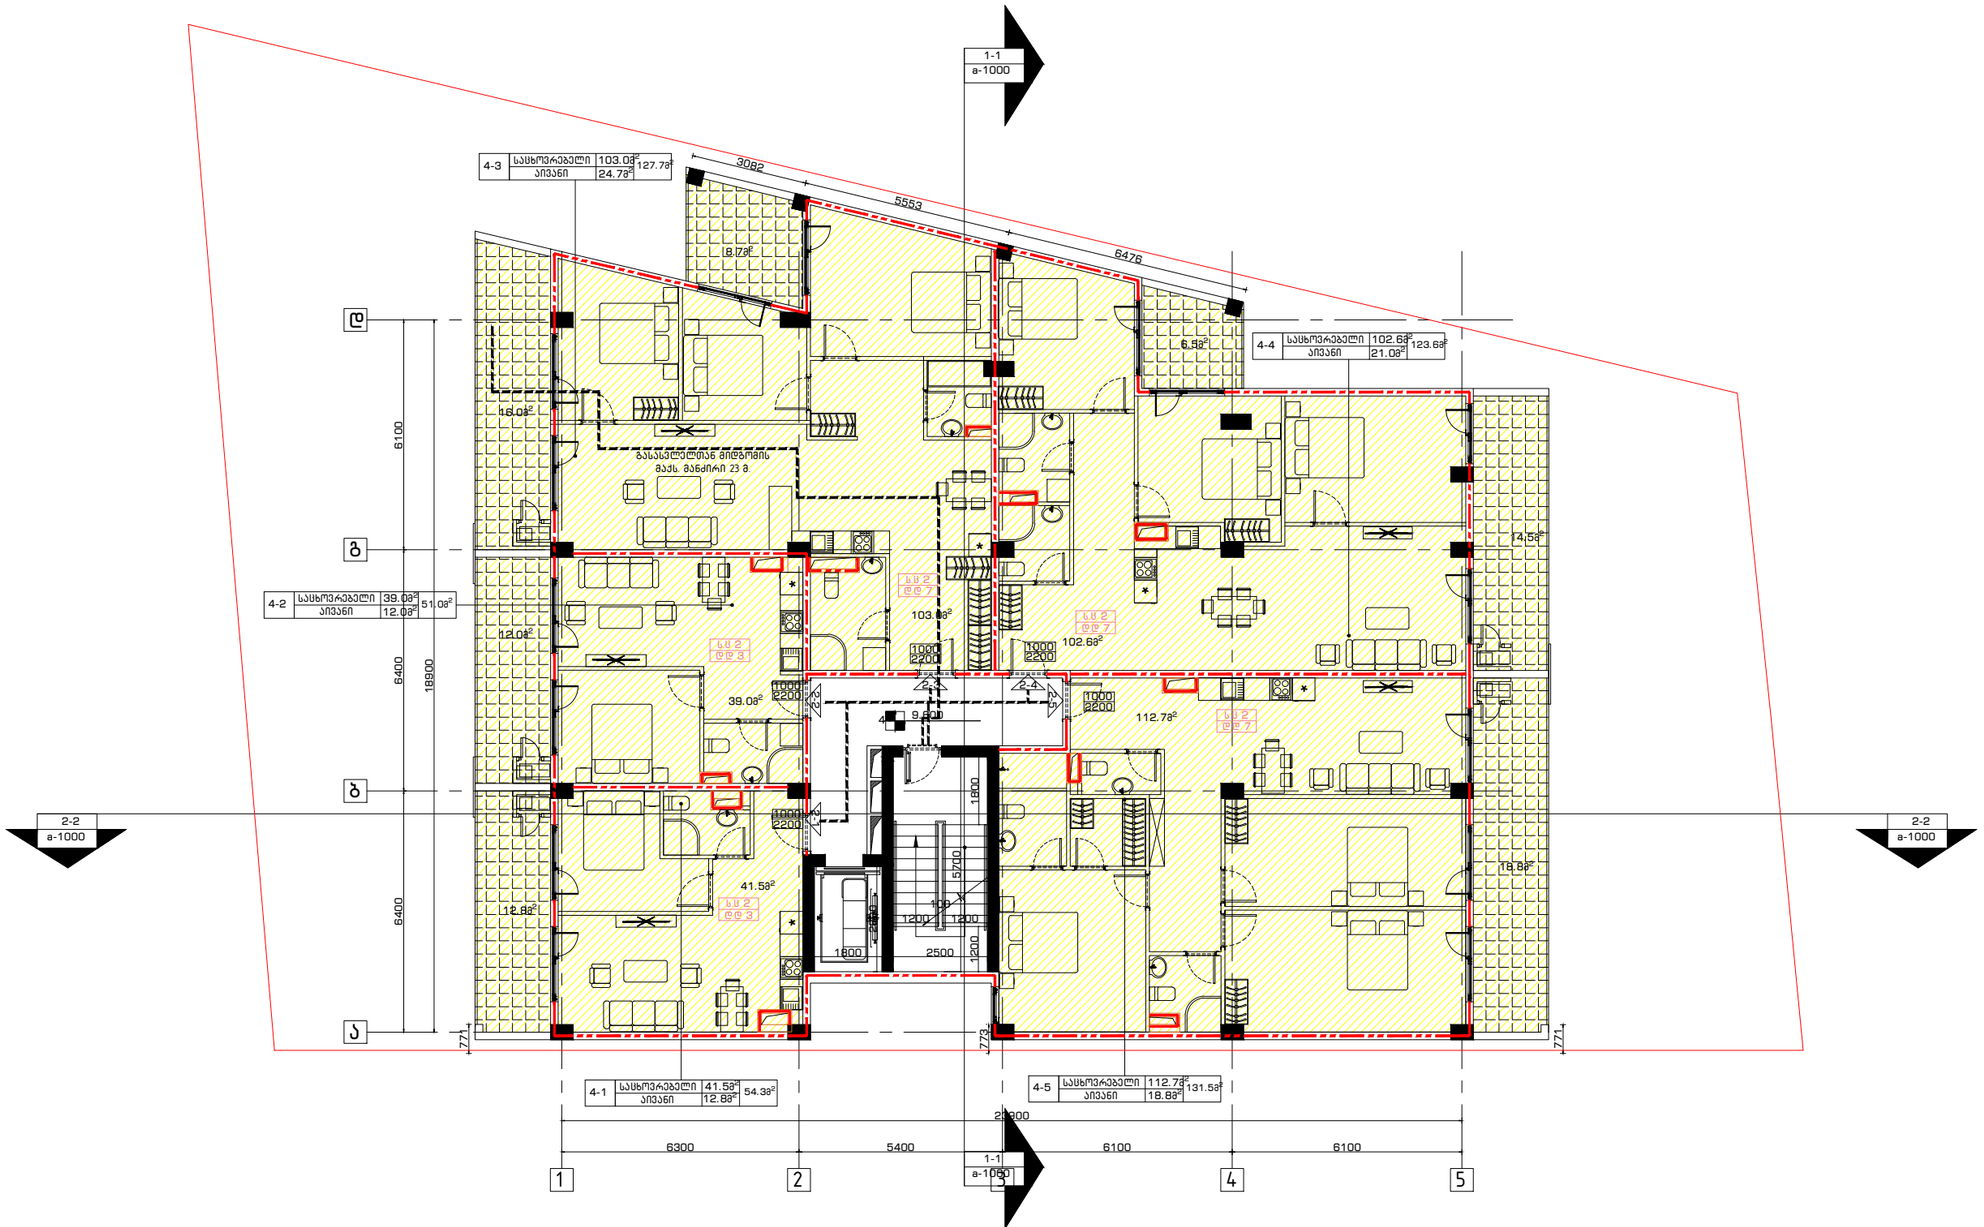


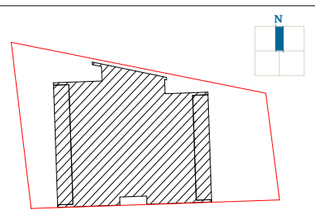

| გენ-გეგმა | შენიშვნა: | პროექტი: | შემსრულებელი: | თანამდებობა | გვარი | ხელმოწერა |
|---|---|---|---|---|---|---|
|  | მიწის ნაკვეთის ფართობი – 903 მ²<br>განაშენიანების კოეფიციენტის საანგარიშო ფართობი – 469.1 მ²; კ1 = 0.5<br>განაშენიანების ინტენსივობის კოეფიციენტის საანგარიშო ფართობი – 3922.8 მ²; კ2 = 4.3<br>გამწვანების კოეფიციენტის საანგარიშო ფართობი – 302.0 მ²; კ3 = 0.3<br>კროკეტი იხილეთ შესაბამის ფურცლებზე. | საცხოვრებელი სახლი<br>კრწანისში<br><br>ნახაზი:<br>4 სართულის გეგმა | GURGENIDZE<br>architecture | დირექტორი<br>არქიტექტორი:<br>არქიტექტორი:<br>არქიტექტორი: | ლ.გურგენიძე<br>მ.გურგენიძე<br>ლ.გურგენიძე<br>თ.ჩხაიძე | |


| სტადია | ფორმ. | თარიღი | მასშტ. | ფურც. |
|---|---|---|---|---|
| შპ. | A-3 | 17.12.21 | 1:100 | A-106 |

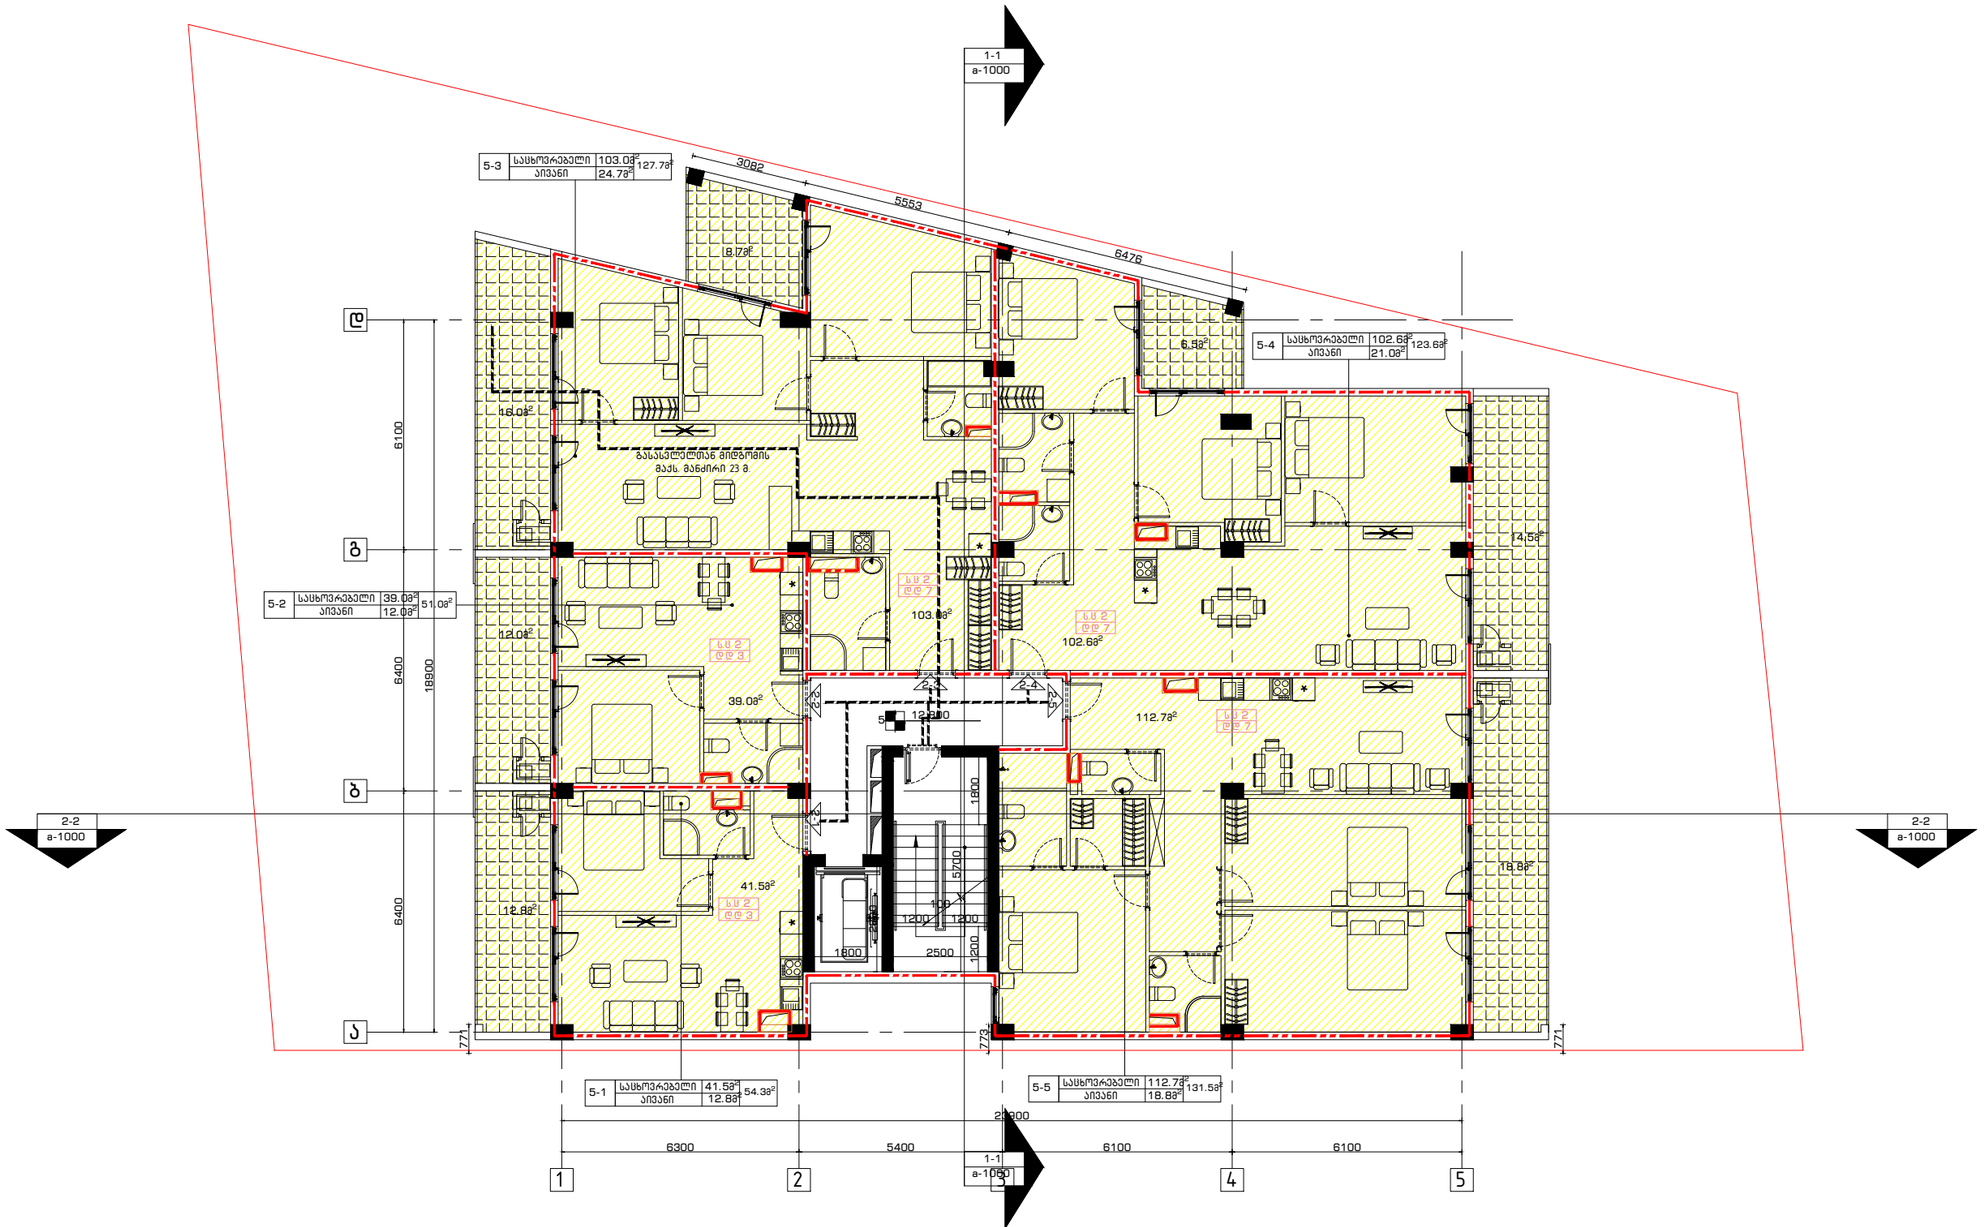


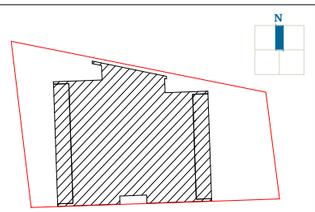

| | | | | | | | |
|---|---|---|---|---|---|---|---|
| გენ-გეგმა | შენიშვნა: | პროექტი: | შემსრულებელი: | თანამდებობა | გვარი | ხელმოწერა | |
|  | მიწის ნაკვეთის ფართობი – 903 მ²<br>განაშენიანების კოეფიციენტის საანგარიშო ფართობი – 469.1 მ²; კ1 = 0.5<br>განაშენიანების ინტენსივობის კოეფიციენტის საანგარიშო ფართობი – 3922.8 მ²; კ2 = 4.3<br>გამწვანების კოეფიციენტის საანგარიშო ფართობი – 302.0 მ²; კ3 = 0.3<br>კროკეტი იხილეთ შესაბამის ფურცლებზე. | საცხოვრებელი სახლი<br>კრწანისში | GURGENIDZE<br>არქიტექტურა<br>architecture | დირექტორი | ლ.გურგენიძე | | |
| | | | | არქიტექტორი: | მ.გურგენიძე | | |
| | | | | არქიტექტორი: | ლ.გურგენიძე | | |
| | | | | არქიტექტორი: | თ.ჩხაიძე | | |
| | | ნახაზი:<br>5 სართულის გეგმა | | სტადია | ფორმ. | თარიღი | მასშტ. | ფურც. |
| | | | | შპ. | A-3 | 17.12.21 | 1:100 | A-107 |

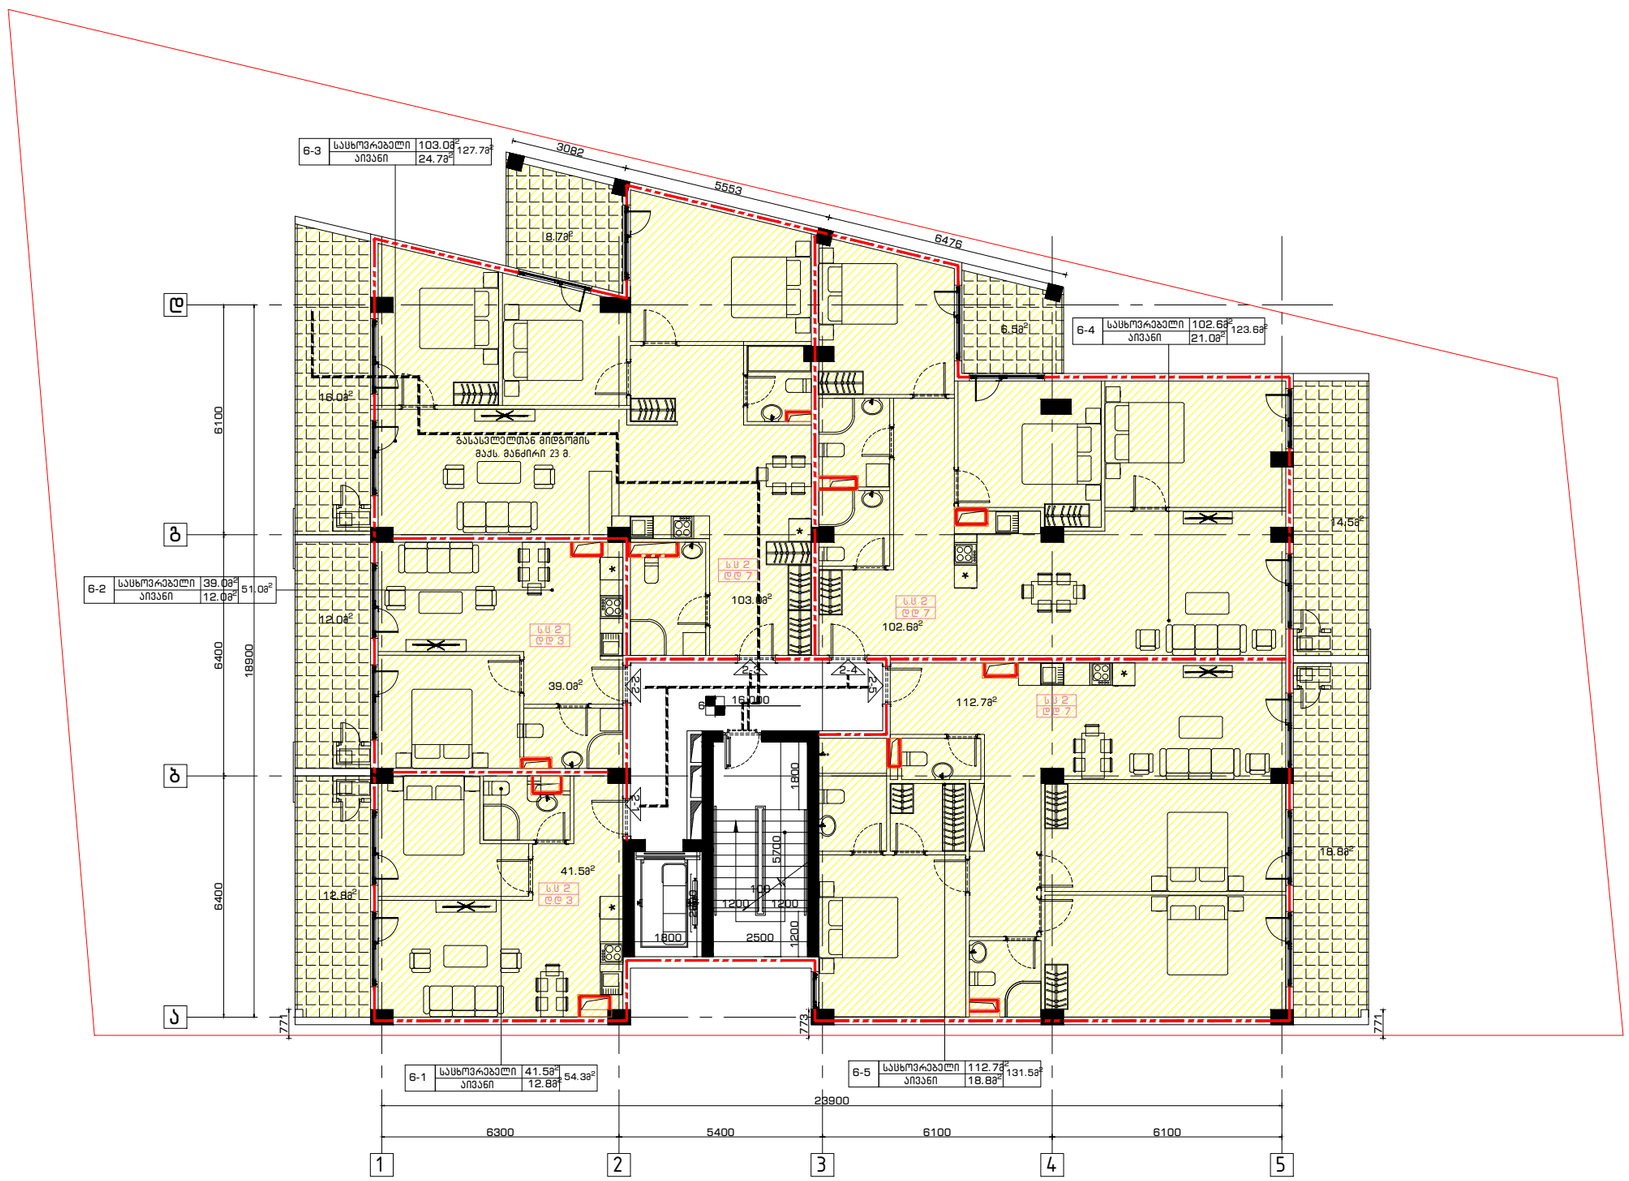


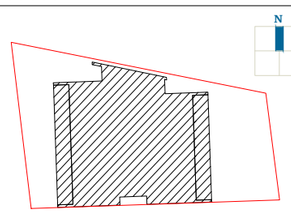

| | | | | | | | |
|---|---|---|---|---|---|---|---|
| გენ-გეგმა | შენიშვნა: | პროექტი: | შემსრულებელი: | თანამდებობა | გვარი | ხელმოწერა | |
|  | მიწის ნაკვეთის ფართობი – 903 მ$^2$<br>განაშენიანების კოეფიციენტის საანგარიშო ფართობი – 469.1 მ$^2$; კ1 = 0.5<br>განაშენიანების ინტენსივობის კოეფიციენტის საანგარიშო ფართობი – 3922.8 მ$^2$; კ2 = 4.3<br>გამწვანების კოეფიციენტის საანგარიშო ფართობი – 302.0 მ$^2$; კ3 = 0.3<br>კროკეტი იხილეთ შესაბამის ფურცლებზე. | საცხოვრებელი სახლი<br>კრწანისში | GURGENIDZE<br>architecture | დირექტორი | ლ.გურგენიძე | | |
| | | ნახაზი:<br>6 სართულის გეგმა | | არქიტექტორი: | მ.გურგენიძე | | |
| | | | | არქიტექტორი: | ლ.გურგენიძე | | |
| | | | | არქიტექტორი: | თ.ჩხაიძე | | |
| | | | | სტადია | ფორმ. | თარიღი | მასშტ. | ფურც. |
| | | | | შპ. | A-3 | 17.12.21 | 1:100 | A-108 |

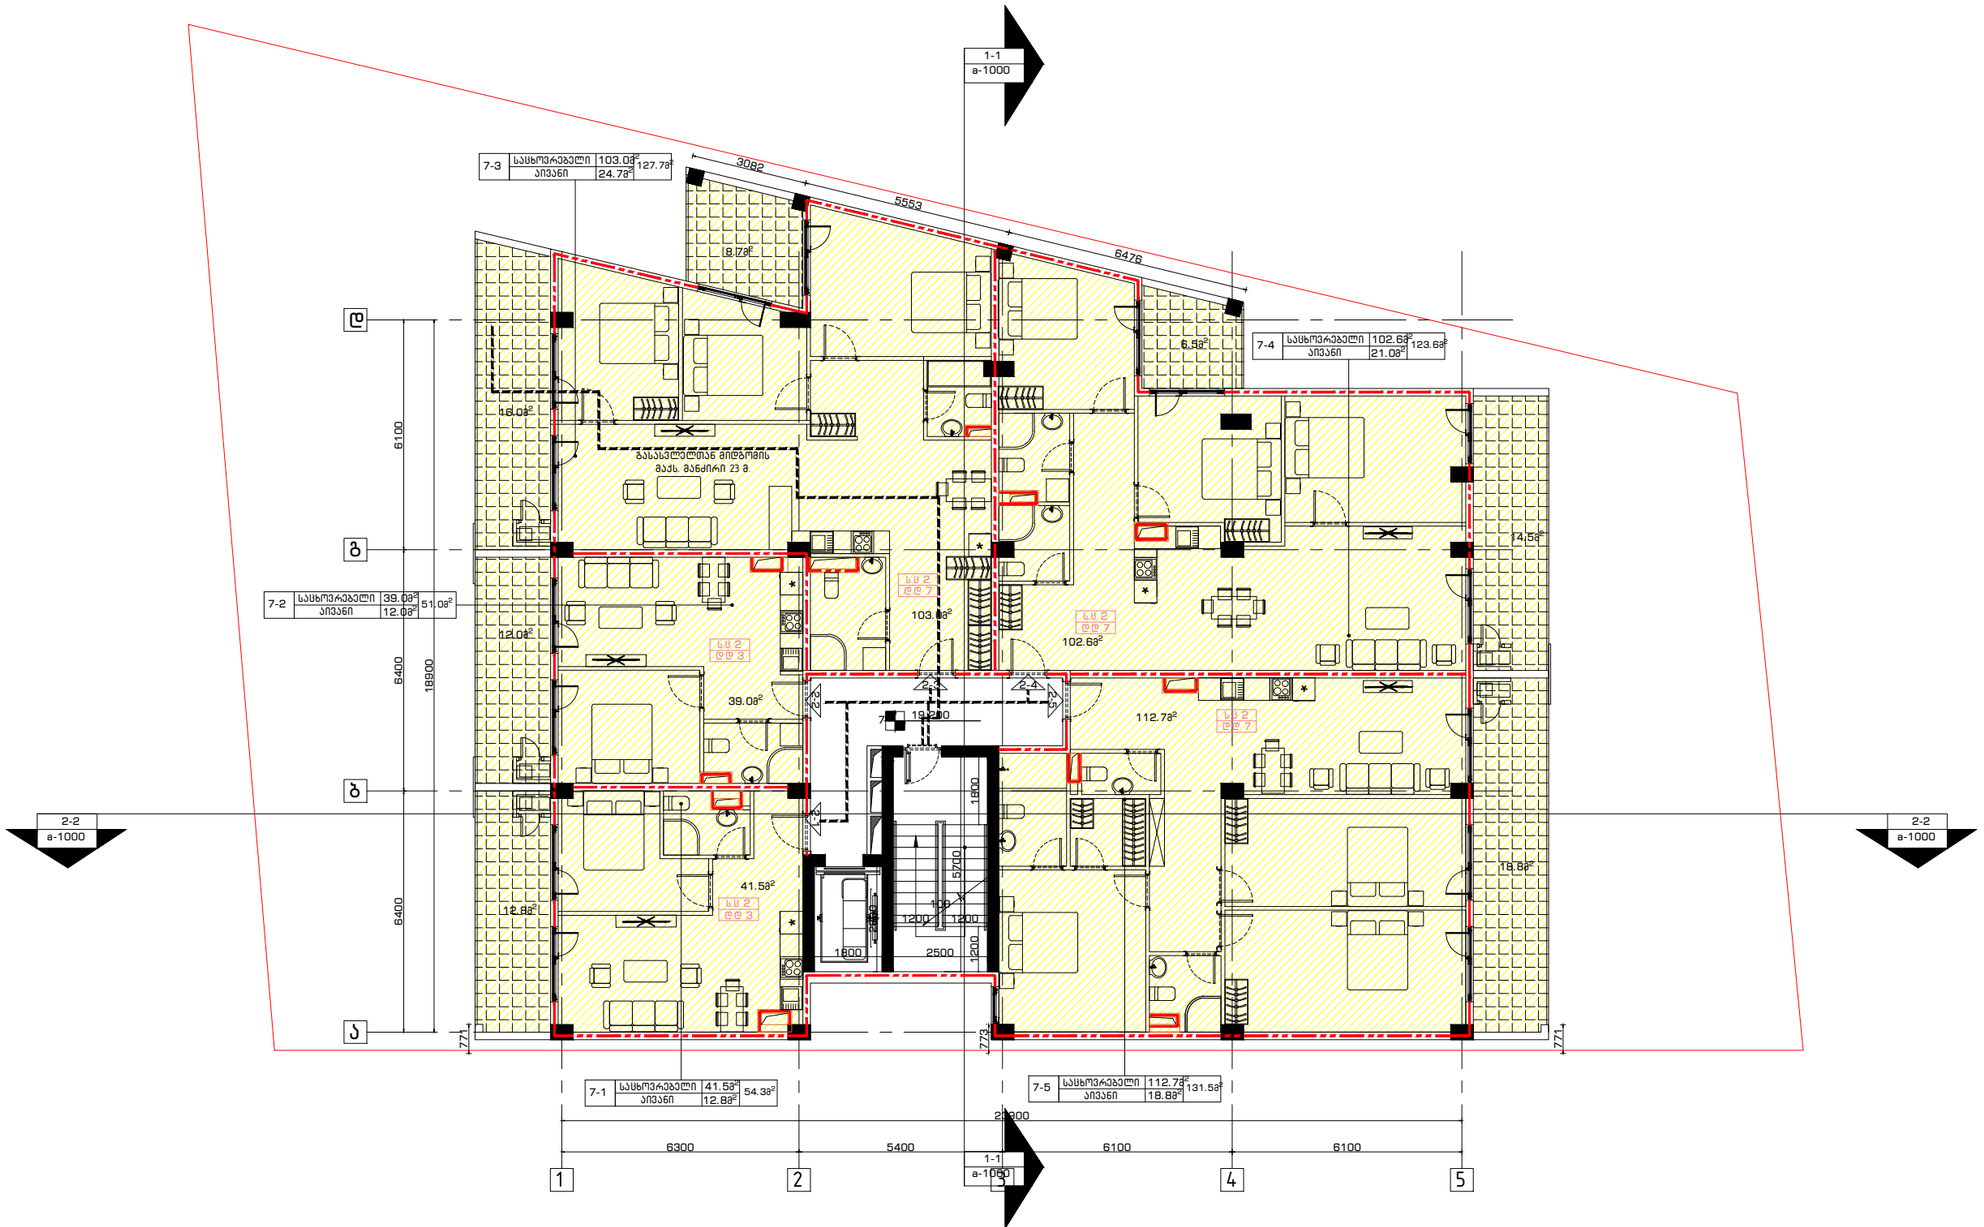


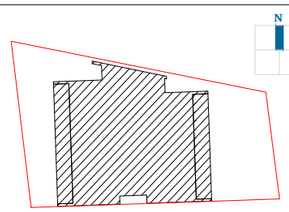

| | | | | | | | |
|---|---|---|---|---|---|---|---|
| გენ-გეგმა | შენიშვნა: | პროექტი: | შემსრულებელი: | თანამდებობა | გვარი | ხელმოწერა | |
|  | მიწის ნაკვეთის ფართობი – 903 მ$^2$<br>განაშენიანების კოეფიციენტის საანგარიშო ფართობი – 469.1 მ$^2$; კ1 = 0.5<br>განაშენიანების ინტენსივობის კოეფიციენტის საანგარიშო ფართობი – 3922.8 მ$^2$; კ2 = 4.3<br>გამწვანების კოეფიციენტის საანგარიშო ფართობი – 302.0 მ$^2$; კ3 = 0.3<br>კროკეტი იხილეთ შესაბამის ფურცლებზე. | საცხოვრებელი სახლი<br>კრწანისში | GURGENIDZE<br>არქიტექტურა<br>architecture | დირექტორი | ლ.გურგენიძე | | |
| | | ნახაზი:<br>7 სართულის გეგმა | | არქიტექტორი: | გ.გურგენიძე | | |
| | | | | არქიტექტორი: | ლ.გურგენიძე | | |
| | | | | არქიტექტორი: | თ.ჩხაიძე | | |
| | | | | სტადია | ფორმ. | თარიღი | მასშტ. | ფურც. |
| | | | | შპ. | A-3 | 17.12.21 | 1:100 | A-109 |

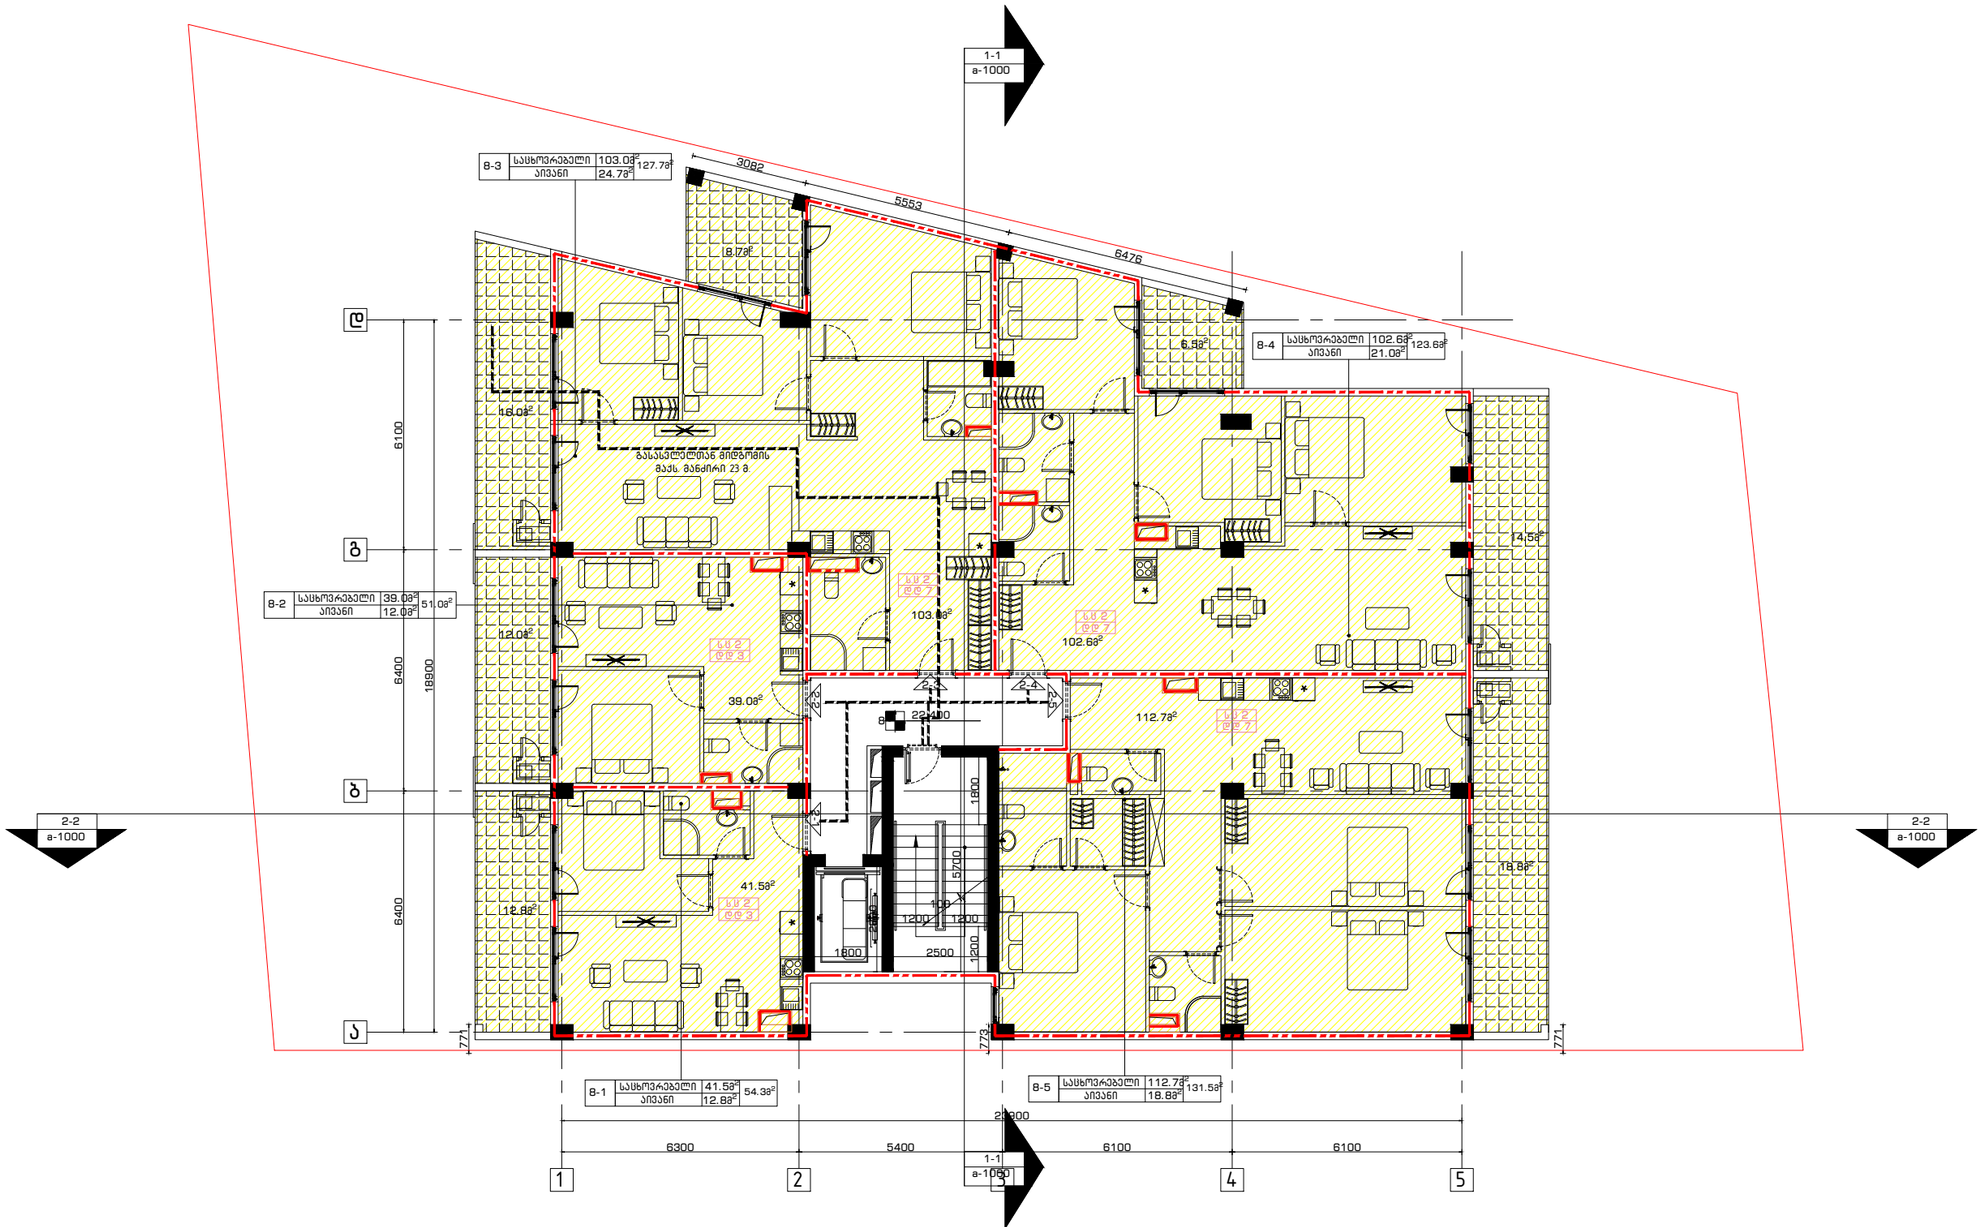


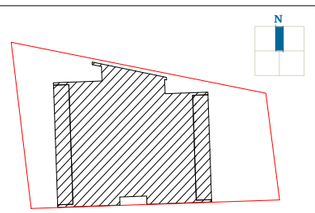
| | | | | | | | |
|---|---|---|---|---|---|---|---|
| გენ-გეგმა | შენიშვნა: | პროექტი: | შემსრულებელი: | თანამდებობა | გვარი | ხელმოწერა | |
|  | მიწის ნაკვეთის ფართობი – 903 მ$^2$<br>განაშენიანების კოეფიციენტის საანგარიშო ფართობი – 469.1 მ$^2$; კ1 = 0.5<br>განაშენიანების ინტენსივობის კოეფიციენტის საანგარიშო ფართობი – 3922.8 მ$^2$; კ2 = 4.3<br>გამწვანების კოეფიციენტის საანგარიშო ფართობი – 302.0 მ$^2$; კ3 = 0.3<br>კროკეტი იხილეთ შესაბამის ფურცლებზე. | საცხოვრებელი სახლი<br>კრწანისში | GURGENIDZE<br>არქიტექტურა<br>architecture | დირექტორი | ლ.გურგენიძე | | |
| | | | | არქიტექტორი: | მ.გურგენიძე | | |
| | | | | არქიტექტორი: | ლ.გურგენიძე | | |
| | | ნახაზი: | | არქიტექტორი: | თ.ჩხაიძე | | |
| | | 8 სართულის გეგმა | | სტადია | ფორმ. | თარიღი | მასშტ. | ფურც. |
| | | | | შპ. | A-3 | 17.12.21 | 1:100 | A-110 |

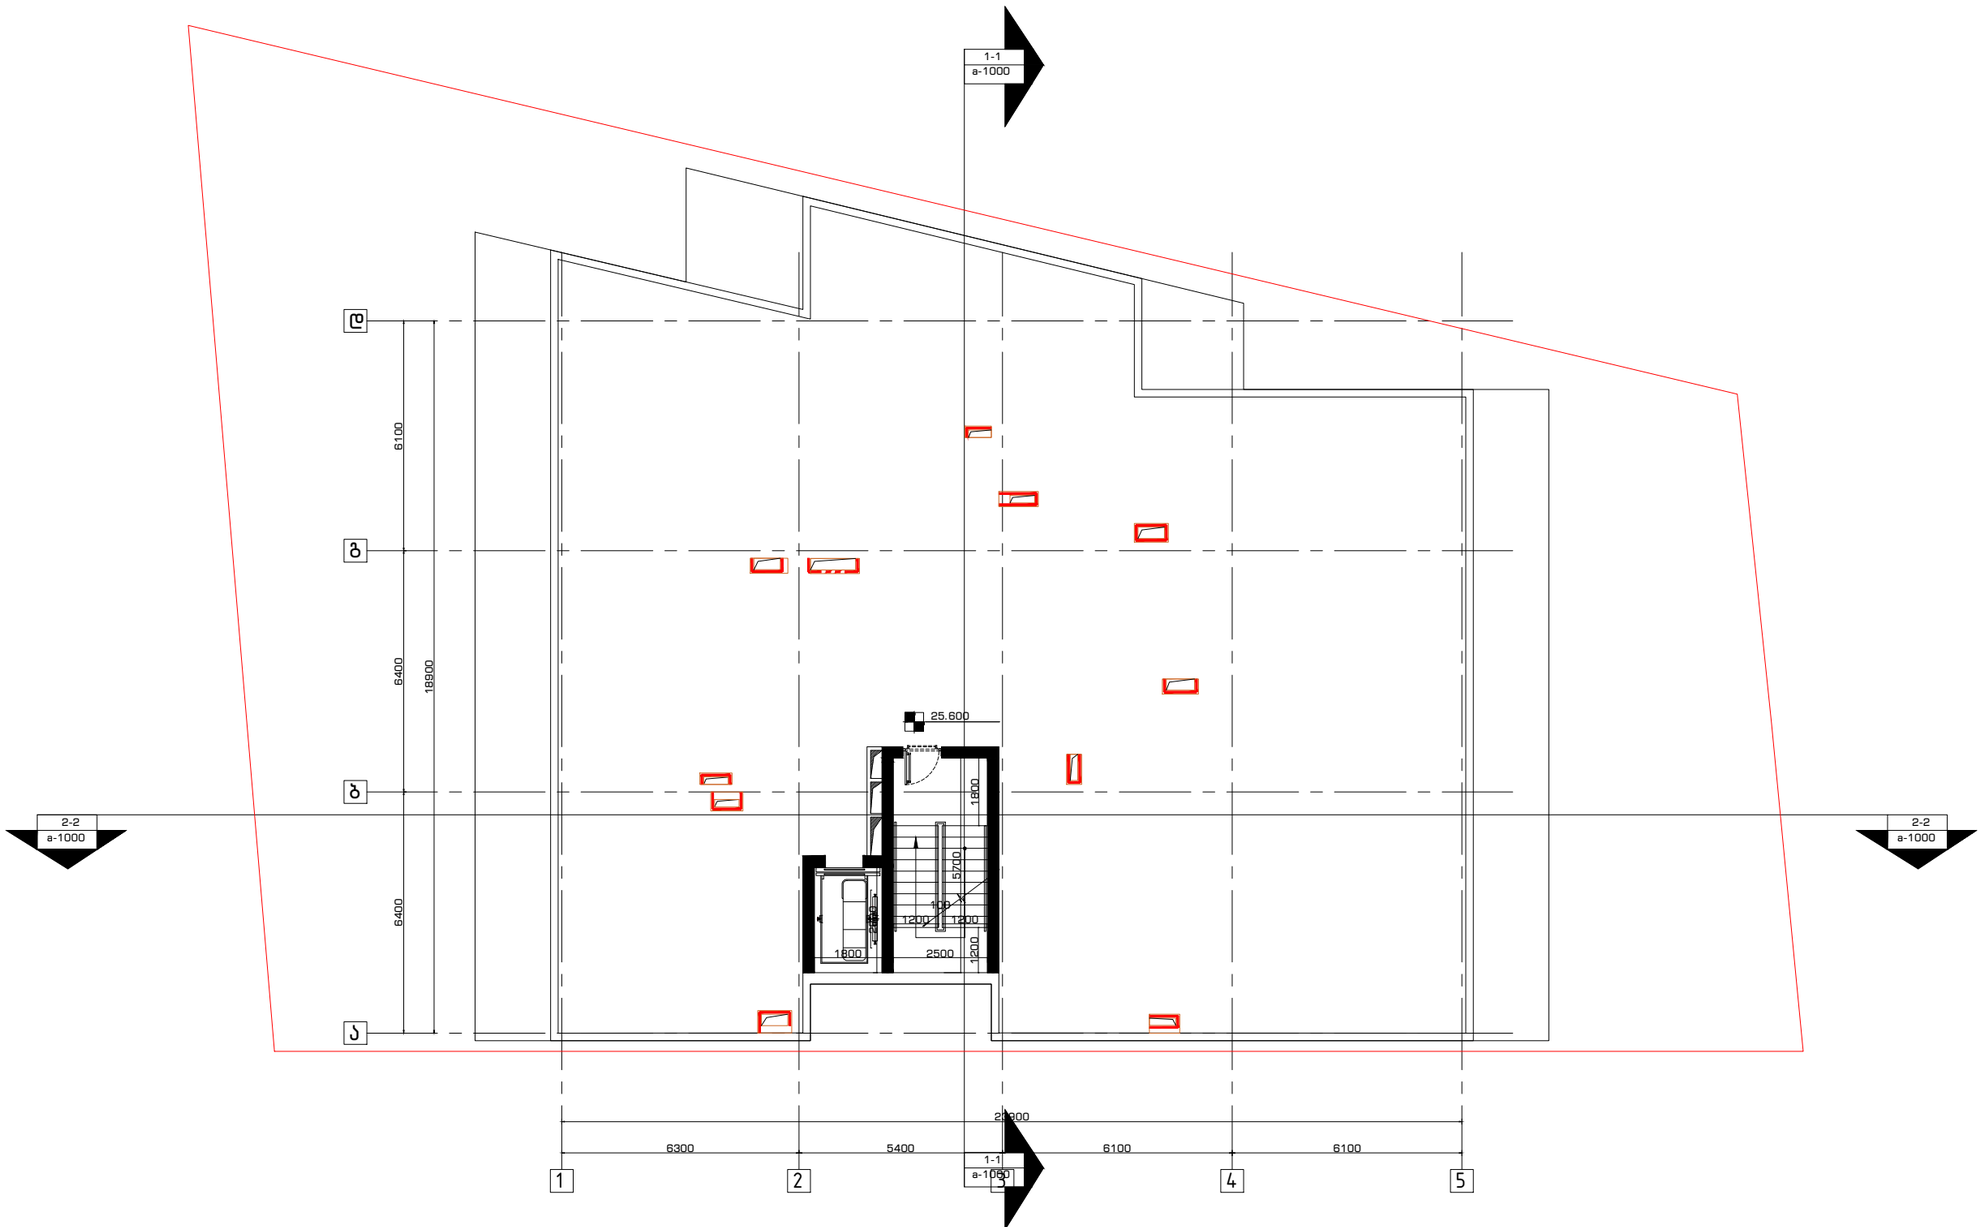

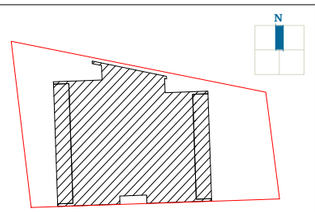
| | | | | | | | |
|---|---|---|---|---|---|---|---|
| გენ-გეგმა | შენიშვნა: | პროექტი: | შემსრულებელი: | თანამდებობა | გვარი | ხელმოწერა | |
|  | მიწის ნაკვეთის ფართობი – 903 მ$^2$<br>განაშენიანების კოეფიციენტის საანგარიშო ფართობი – 469.1 მ$^2$; კ1 = 0.5<br>განაშენიანების ინტენსივობის კოეფიციენტის საანგარიშო ფართობი – 3922.8 მ$^2$; კ2 = 4.3<br>გამწვანების კოეფიციენტის საანგარიშო ფართობი – 302.0 მ$^2$; კ3 = 0.3<br>კროკეტი იხილეთ შესაბამის ფურცლებზე. | საცხოვრებელი სახლი<br>კრწანისში | GURGENIDZE<br>არქიტექტურა<br>architecture | დირექტორი | ლ.გურგენიძე | | |
| | | ნახაზი:<br>გადახურვის გეგმა | | არქიტექტორი: | მ.გურგენიძე | | |
| | | | | არქიტექტორი: | ლ.გურგენიძე | | |
| | | | | არქიტექტორი: | თ.ჩხაიძე | | |
| | | | | სტადია | ფორმ. | თარიღი | მასშტ. | ფურც. |
| | | | | შ.პ. | A-3 | 17.12.21 | 1:100 | A-111 |

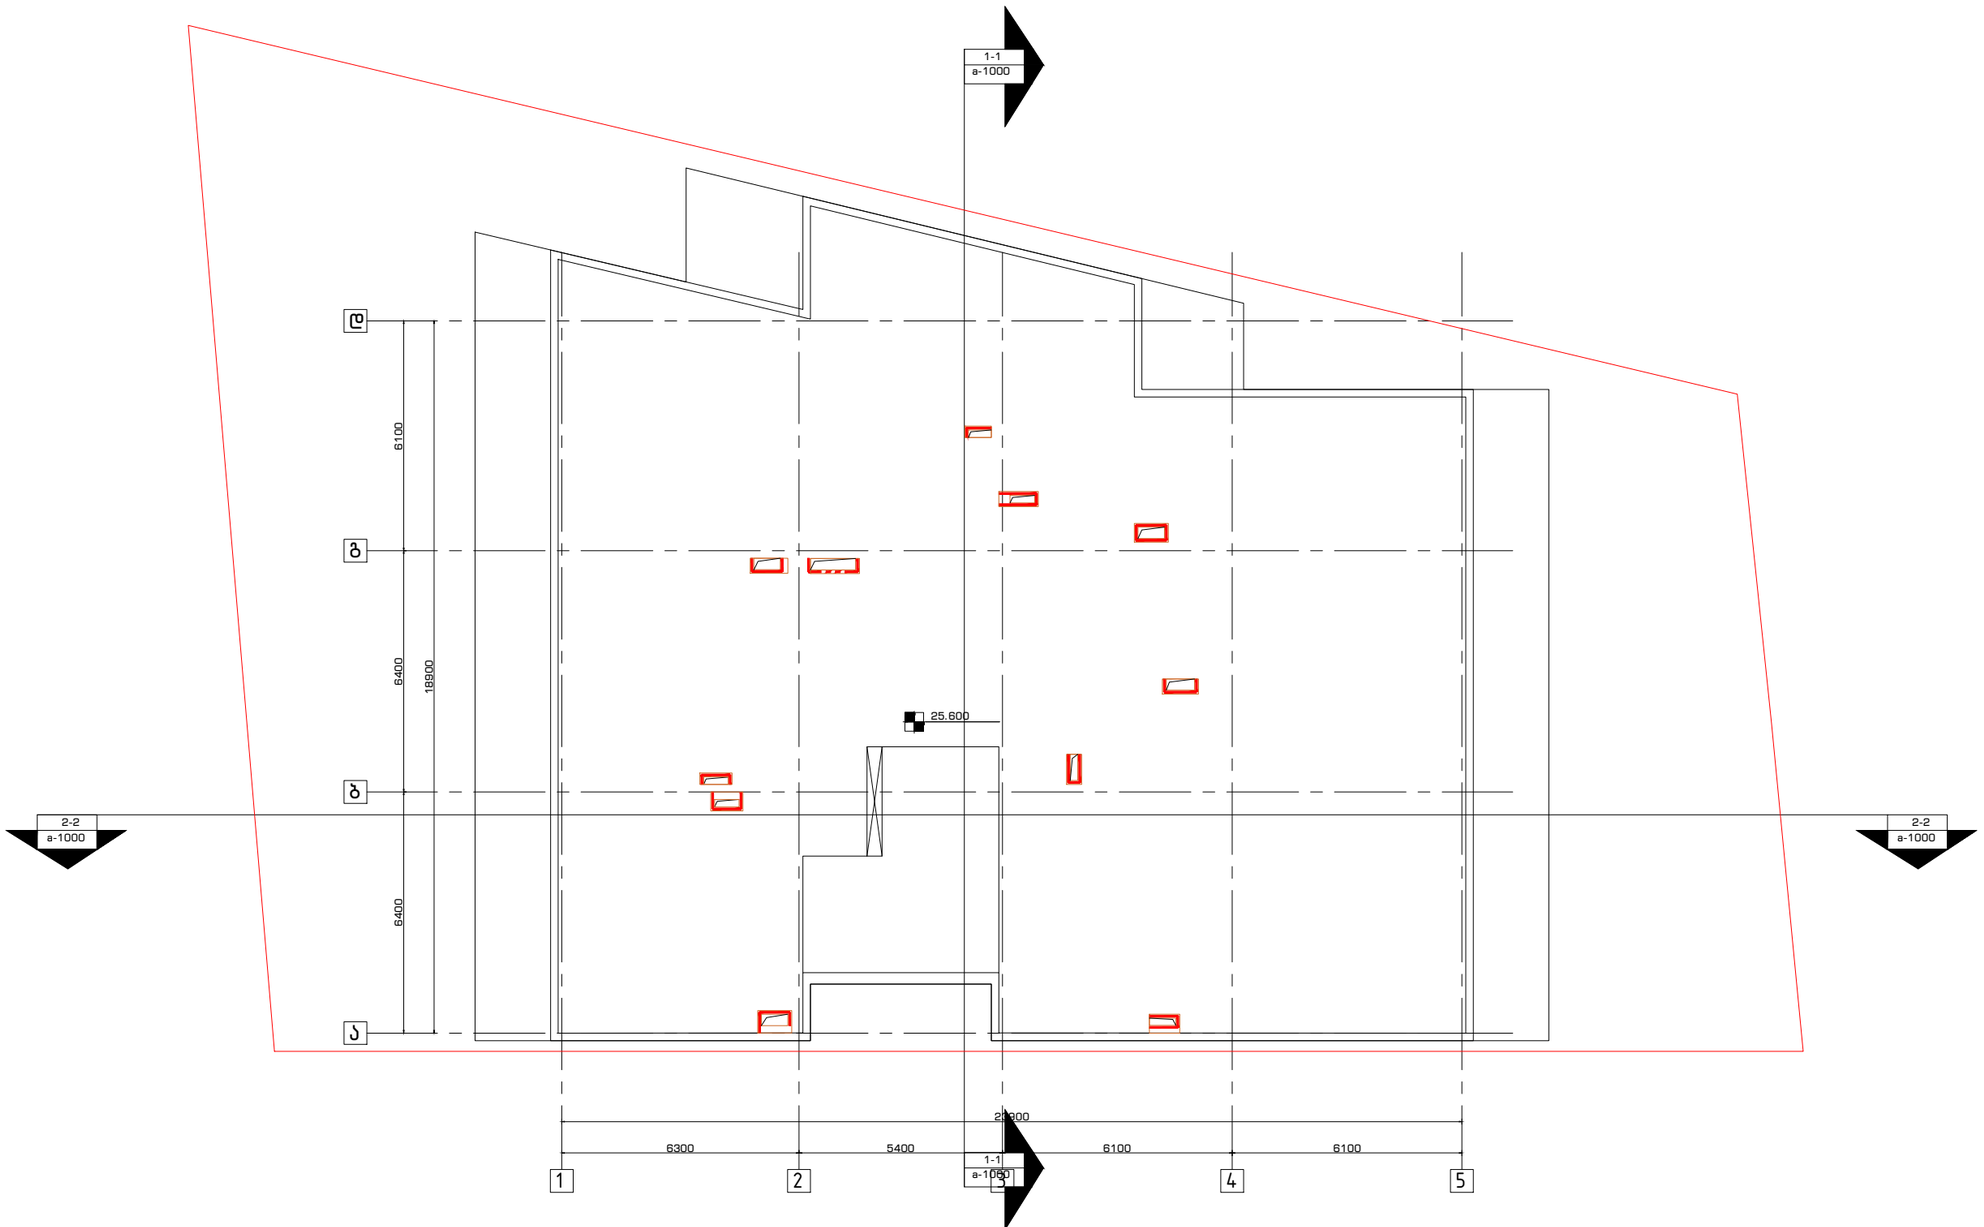

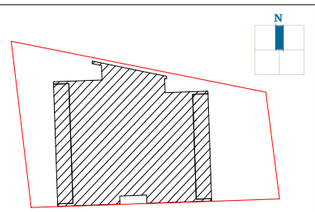
| გენ-გეგმა | შენიშვნა: | პროექტი: | შემსრულებელი: | თანამდებობა | გვარი | ხელმოწერა |
|---|---|---|---|---|---|---|
|  | მიწის ნაკვეთის ფართობი – 903 მ²<br>განაშენიანების კოეფიციენტის საანგარიშო ფართობი – 469.1 მ²; კ1 = 0.5<br>განაშენიანების ინტენსივობის კოეფიციენტის საანგარიშო ფართობი – 3922.8 მ²; კ2 = 4.3<br>გამწვანების კოეფიციენტის საანგარიშო ფართობი – 302.0 მ²; კ3 = 0.3<br>კროკები იხილეთ შესაბამის ფურცლებზე. | საცხოვრებელი სახლი<br>კრწანისში<br><br>ნახაზი:<br>გადახურვის გეგმა | GURGENIDZE<br>architecture | დირექტორი | ლ.გურგენიძე | |
| | | | | არქიტექტორი: | მ.გურგენიძე | |
| | | | | არქიტექტორი: | ლ.გურგენიძე | |
| | | | | არქიტექტორი: | თ.ჩხაიძე | |

| სტადია | ფორმ. | თარიღი | მასშტ. | ფურც. |
|---|---|---|---|---|
| შ.პ. | A-3 | 17.12.21 | 1:100 | A-112 |

| | | |
|---|---|---|
| | | |
| | | |

| | | | |
|---|---|---|---|
| | | | |
| | | | |
| | | | |