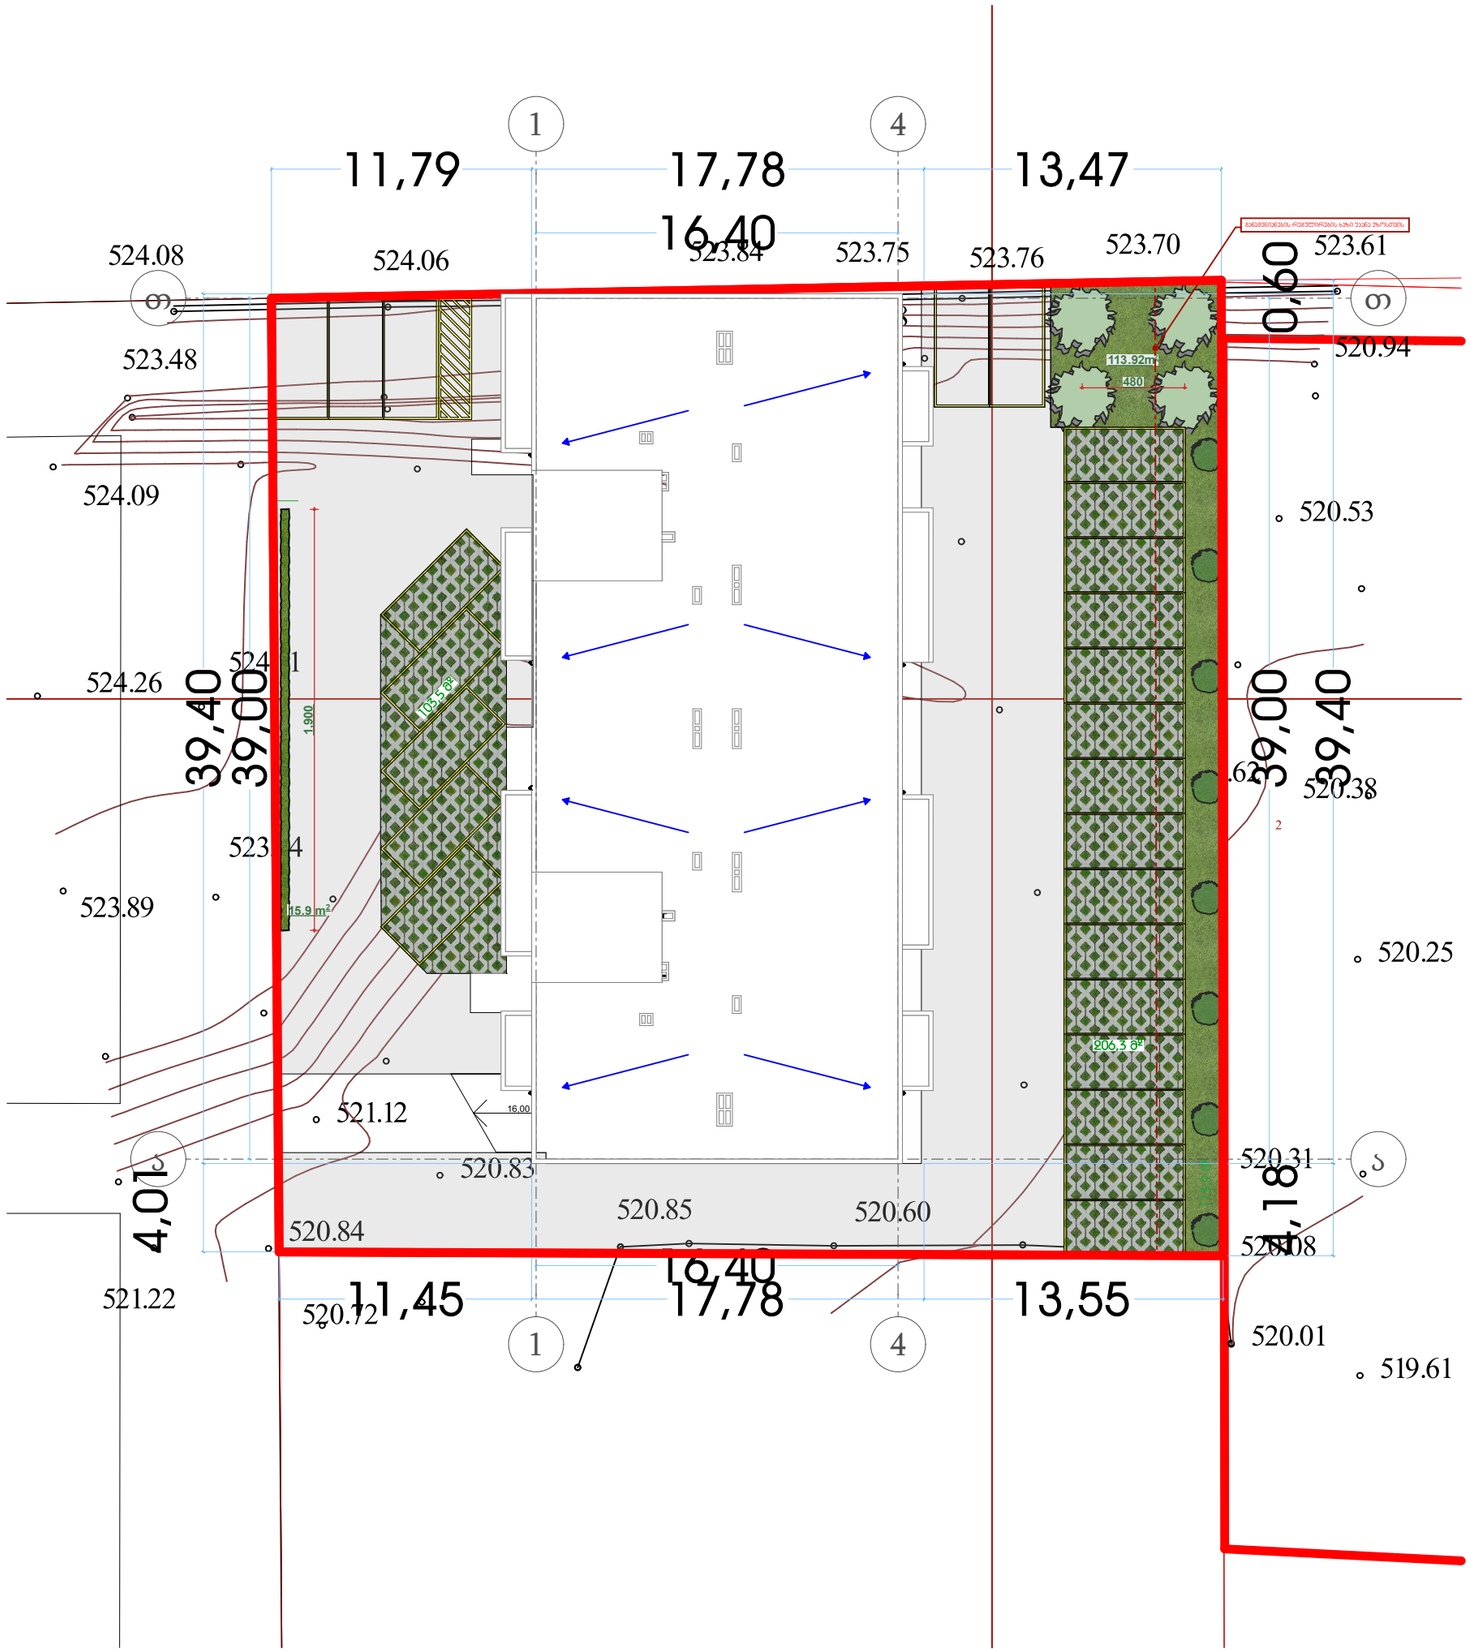


თარიღი	21.02.2022

დამკვეთი:

შ.პ.ს. "მს ბილდერი"

შემსრულებელი:

შ.პ.ს. "პაულონია +"

პირობითი აღნიშვნები

- ა — ღერძის ხაზი
- საკადასტრო საზღვარი
- ჭრილის ხაზი
- ხელოვნის კედელი
- ხელოვნის კედელი (ნაწილის გამოყოფა)
- გაბლოკერებული ხელოვნის კედელი-სველი
- გათხრა-კონდიციონერის ადგილი
- მისაწვდომი სველი ჯგუფი
- გასასვლელამდე მისადგომი მანძილი
- გასასვლელების შორის საცალო მანძილი
- ფ=2 / 4.4.3 — დატვირთულობის ჯგუფი (მკვეთრად) / დატვირთვა
- ხ. #4 56.8 / 43.6 13.2 — საერთო ფართი / სარეზერვო ფართი; ფართობი შედის კონტურზე; ბინის ნომერი
- კედლის ცეცხლმედეგობა (ერთ საათიანი)
- კედლის ცეცხლმედეგობა (ორ საათიანი)
- საფარზაზი
- ჯერენტი
- მწვანე საფარი
- ცხაური ტიპის მოპირკეთება (გამწოლი)
- ჩრდილოეთის აღნიშვნა

	სიმბოლოს სახელწოდება
	სახანძრო მილდგარი
	სახანძრო განგაშგადამცემი კავშირის სისტემა
	საგანგაშო ხმოვანი განგაშის საკომუნიკაციო სისტემა
	ხელის ცეცხლმაქრი
	სახანძრო-სამაშველო სამსახურის მიერ გამოსაყენებელი მიმაერთებელი პიდრანტი
	კვამლის ავტომატური აღმომჩენი
	კვამლზე მორეაგირე მაუწყებელი
	ავტომაშუქი
	სახანძრო განგაშის ხელით სამართავი კილოფი
	გასასვლელი

შენიშვნა

1. შენობის მონოლითური სველების და კოჭების რაოდენობა, კონფიგურაცია და ზომა შეიძლება შეიცვალოს შენობის გამარჯობის და კონსულტაციის უფლებულად კონსტრუქციის მოთხოვნის ნაწილებზე
2. პროექტში ნაჩვენები რკალების კონფიგურაცია შეიძლება შეიცვალოს მცირედით.
3. შენობის კარე და შიდა კიბების სიგანეები ზომა და რაოდენობა შეიძლება შეიცვალოს მცირედით.
4. ვიტრაჟების, კარისა და სხვა დეთალების მოთრეი ფრაგმენტის მინაწილებები და რაოდენობა შეიძლება იყოს სხვადასხვა, მეასაბამისად შეიძლება შეიცვალოს პროექტის სიტე

პროექტის დასახელება

მრავალბინიანი საცხოვრებელი სახლი


მისამართი

ვიქტორ კუპრაძის ქ. #12ა

ნახაზის დასახელება

თანამდებობა	ხელმოწერა	გვარი
დირექტორი		ი. ხავთასი
არქიტექტორი		ი. ხავთასი
დამუშავა		დ. მურჯიშვილი

მასშტაბი	1:100
სტადია	პროექტი

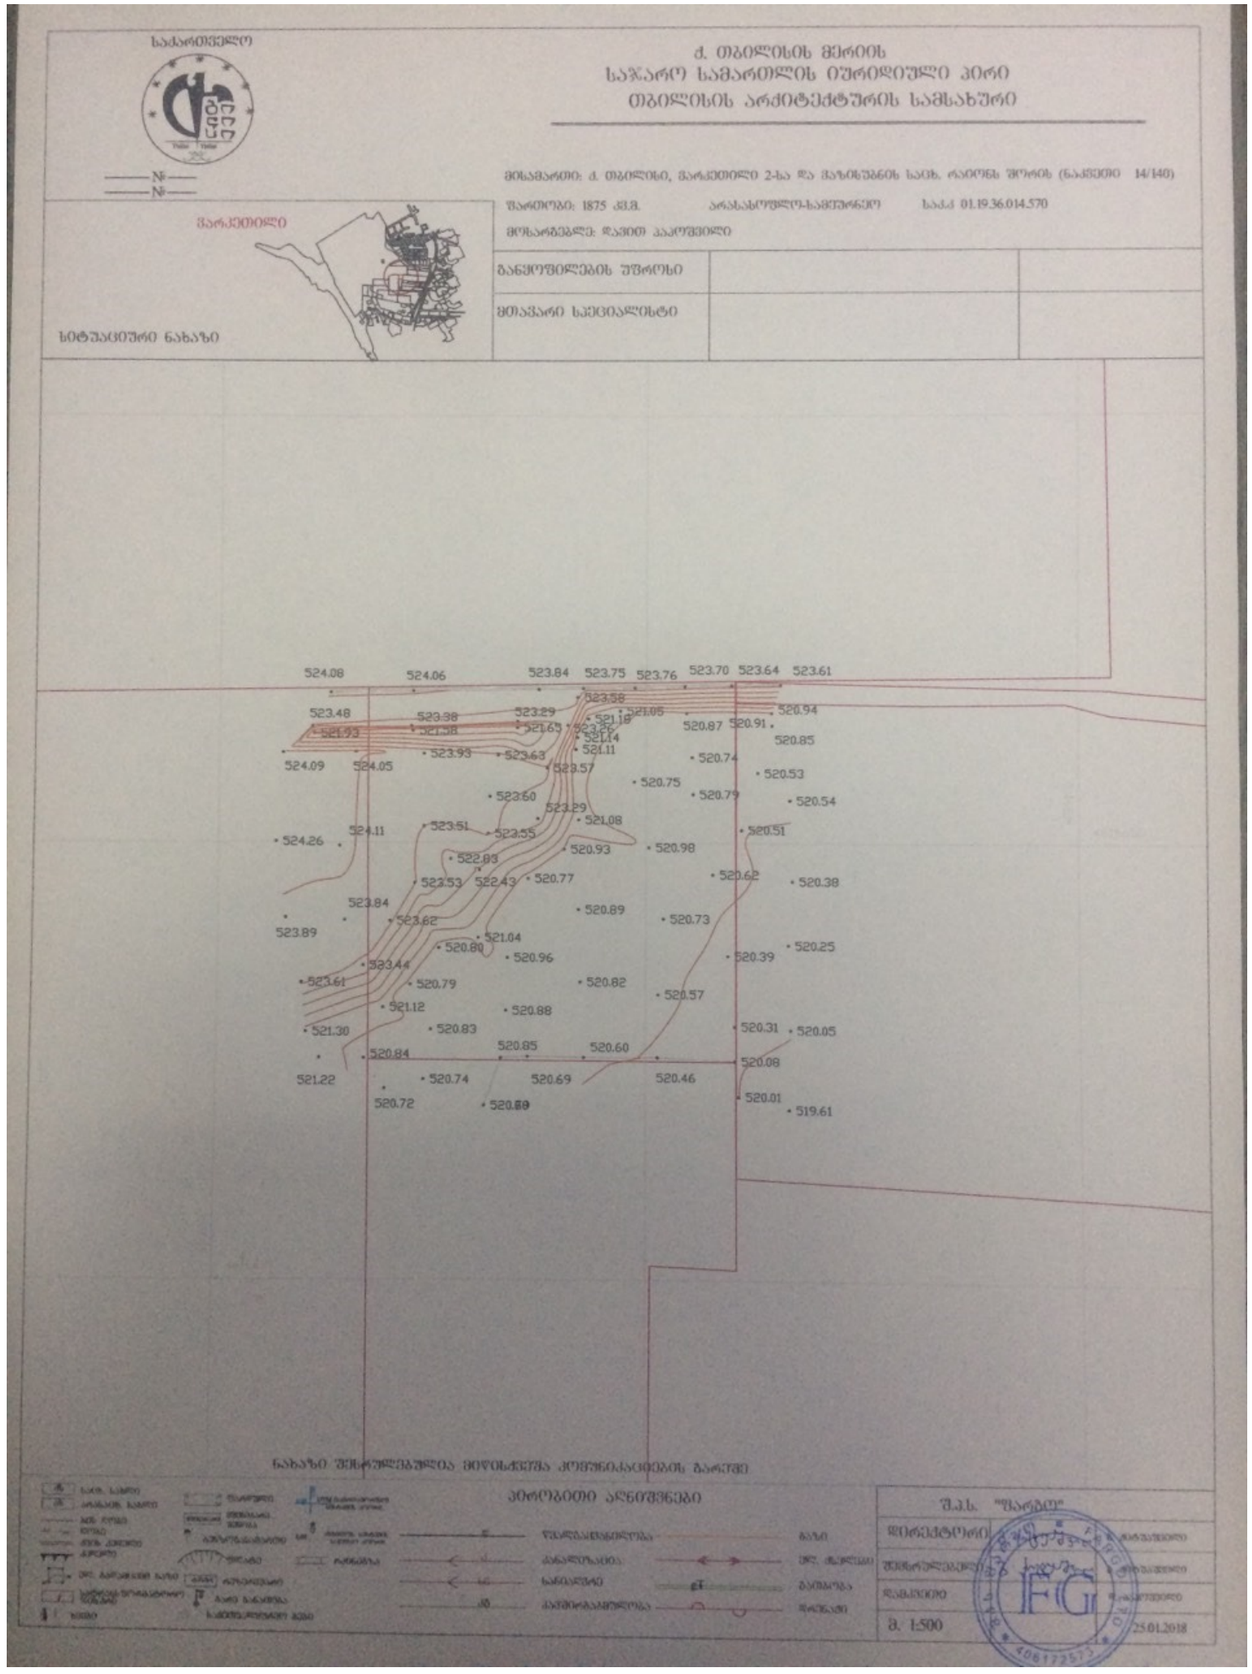

პირობითი აღნიშვნები

- ღერძის ხაზი
- საკადასტრო საზღვარი
- ჭრილის ხაზი
- ხიდაკის კედელი
- ხიდაკის კედელი (ბიეტის გამოყოფა)
- გამაძლიერებული ბეტონის კედელი-სვეტი
- გათხრა-კონდიციონერის ადგილი
- მისაწვდომი სველი ჯერი
- გასასვლელამდე მისადგომი მანძილი
- გასასვლელის შორის საგანი მანძილი
- დაცვითულობის ჯგუფი (ქვეჯგუფი)
- დაცვითულობის დატვირთვა
- სერთო ფართი
- სარდაფული ფართი
- ფართობი შედგ კონტურზე
- ბინის ნომერი
- კედლის ცეცხლმედეგობა (ერთ საათიანი)
- კედლის ცეცხლმედეგობა (ორ საათიანი)
- საფარნაზი
- ჭერქვეშ
- მწვანე საფარი
- ცხელი ტიპის მოპირკეთება (გამწვილი)
- ჩრდილოეთის აღნიშვნა

	სიმბოლოს სახელწოდება
	სახანძრო მილდგარი
	სახანძრო განგოფილებასთან კავშირის სისტემა
	საგანგებო ხმოვანი განგაშის საკომუნიკაციო სისტემა
	ხელის ცეცხლმაქრი
	სახანძრო-სამაშველო საშხაპეების მიერ გამოსაყენებელი მიწისქვეშა ჰიდრანტი
	კვალის აკუმულატორი ადმოშენი
	კვამლზე მორეაგირე მატენებელი
	ავტომაშინები
	სახანძრო განგაშის ხელით სამართავი კოლოფი
	გასასვლელი

შენიშვნა

1. შენობის მონოლითური სვეტების და კიბეების რაოდენობა, კონფიგურაცია და ზომა მოძღვება მუდმივის ზედაპირის გამარტივების დაკონტროლის ტექნიკურად კონსტრუქციის მოთხოვნის სპეციალისტა
2. პროექტში ჩაწერილი რკინაბეტონის კონფიგურაცია მუძღვება მუდმივის მცირედით.
3. შენობის გარე და შიდა კიბეების საფეხურების ზომა და რაოდენობა შეიძლება მუდმივის მცირედით.
4. ვიტრაჟებში, კარებსა და სხვა ღიობების მიმრეთ ფრიალების მიმართულება და რაოდენობა შეიძლება იყოს სხვადასხვა, მესამისად შეიძლება მუდმივის პროექტის სისტე

პროექტის დასახელება

მრავალბინიანი საცხოვრებელი სახლი

მისამართი

ვიქტორ კუპრაძის ქ. #12ა

ნახაზის დასახელება

თანამდებობა	ხელმოწერა	გვარი
დირექტორი		ი. ხაფთახი
არქიტექტორი		ი. ხაფთახი
დამუშავა		დ. მუნჯიშვილი

მასშტაბი	1:100
სტადია	პროექტი

თარიღი	21.02.2022

დამკვეთი:

შ.პ.ს. "მს ბილდერი"

შემსრულებელი:

შ.პ.ს. "პაულონია +"