ფ №

ჭრილი 1-1

არქიტექტურული პროექტი

გეგმარებითი ნაწილი

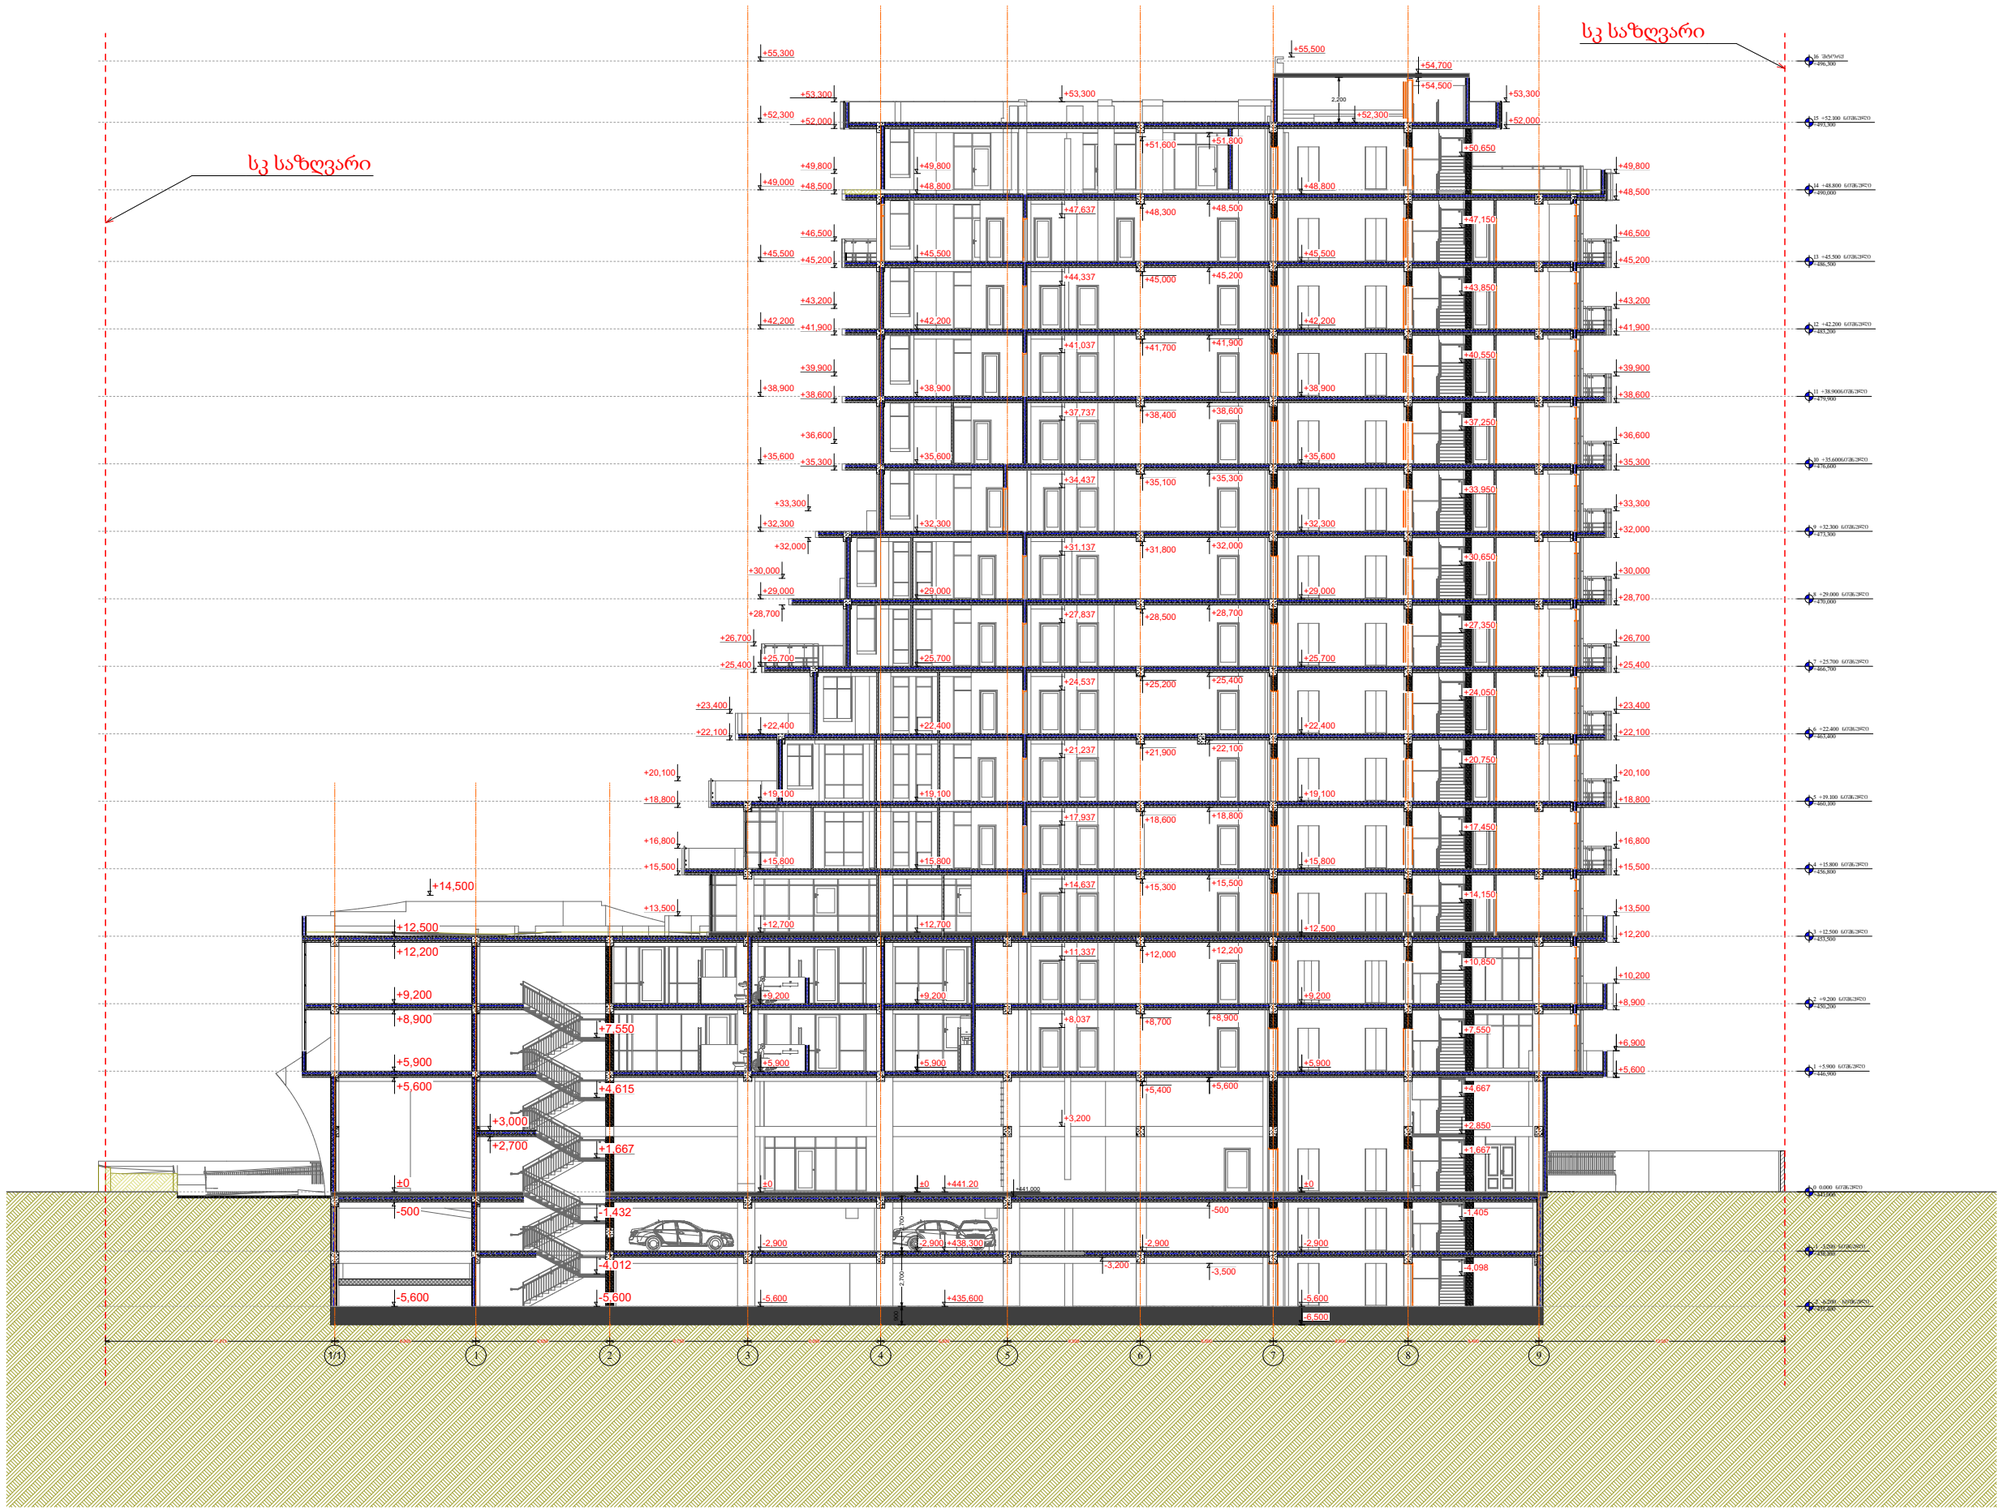

მრავალბინიანი
საცხოვრებელი სახლი

- ბაზისისპირები ბეტონის კედელი
- ბეტონის ბლოკის წყობა (300 მმ) 2 სთ.
- ბეტონის ბლოკის წყობა (200 მმ) 2 სთ.
- ბეტონის ბლოკის წყობა (200 მმ) 1 სთ.
- ბეტონის ბლოკის წყობა (100 მმ)
- ბაზისისპირები ბეტონის კოლონა
- ±0 ნიშნული
- 512,00 აბსოლიტური ნიშნული
- ა/დ ღერძის ხაზი

0.000 შეესაბამება
ზღვის დონიდან
441.2 მ ნიშნულს

დირექტორი	ა. ხელაძე			
არ. ავტორი	ლ. ბერიძე			
შესრულა				
ფურც:	ფურც:	ფორმატი	მასშტაბი	თარიღი
		A3		27.06.18

სტადია

პროექტის შეთანხმება
მშენებლობის ნებართვა

1 : 200

შპს არქიგრამ

ARCHIGRAM

ფ №

ჭრილი 2-2

არქიტექტურული პროექტი

გეგმარებითი ნაწილი

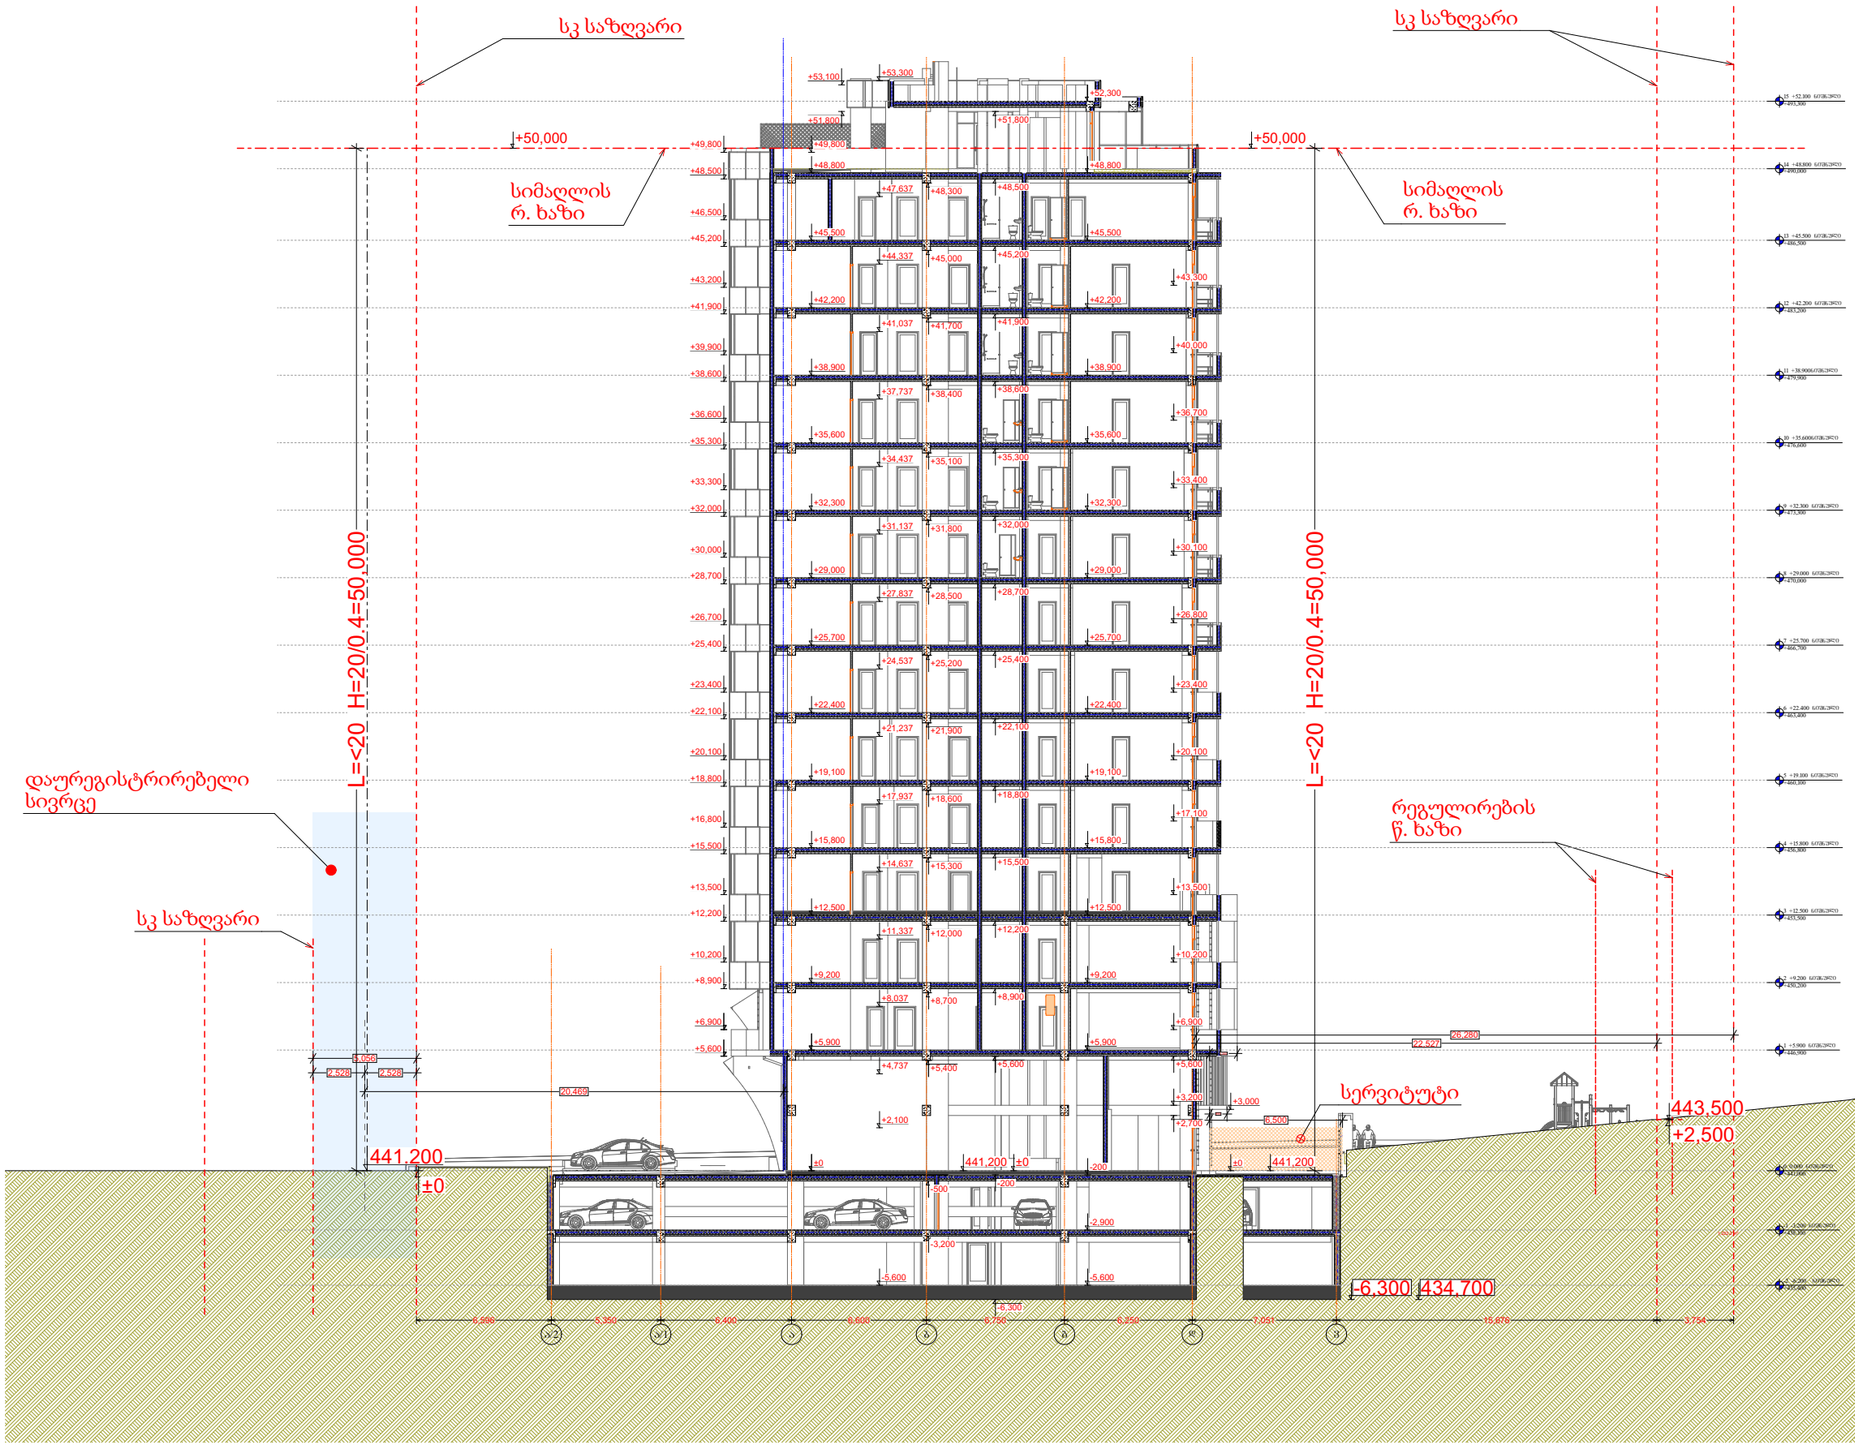

მრავალბინიანი საცხოვრებელი სახლი

- ბაზალტისებური ბეტონის ქვიშა
- ბეტონის ბალიშის ფენა (300 მმ) 2 სთ.
- ბეტონის ბალიშის ფენა (200 მმ) 2 სთ.
- ბეტონის ბალიშის ფენა (200 მმ) 1 სთ.
- ბეტონის ბალიშის ფენა (100 მმ)
- ბაზალტისებური ბეტონის ჯოხლონა
- ±0 ნიშნული
- 512,00 აბსოლიტური ნიშნული
- Ა/დ ღერძის ხაზი

0.000 შეესაბამება ზღვის დონიდან 441.2 მ ნიშნულს

დირექტორი				
არ. ავტორი				
შესრულა				
ფურც:	ფურც:	ფორმატი	მასშტაბი	თარიღი
		A3		27.05.16

სხვადა

პროექტის შეთანხმება მშენებლობის ნებართვა

1 : 200

შპს არქიბრამ

ARCHIGRAM