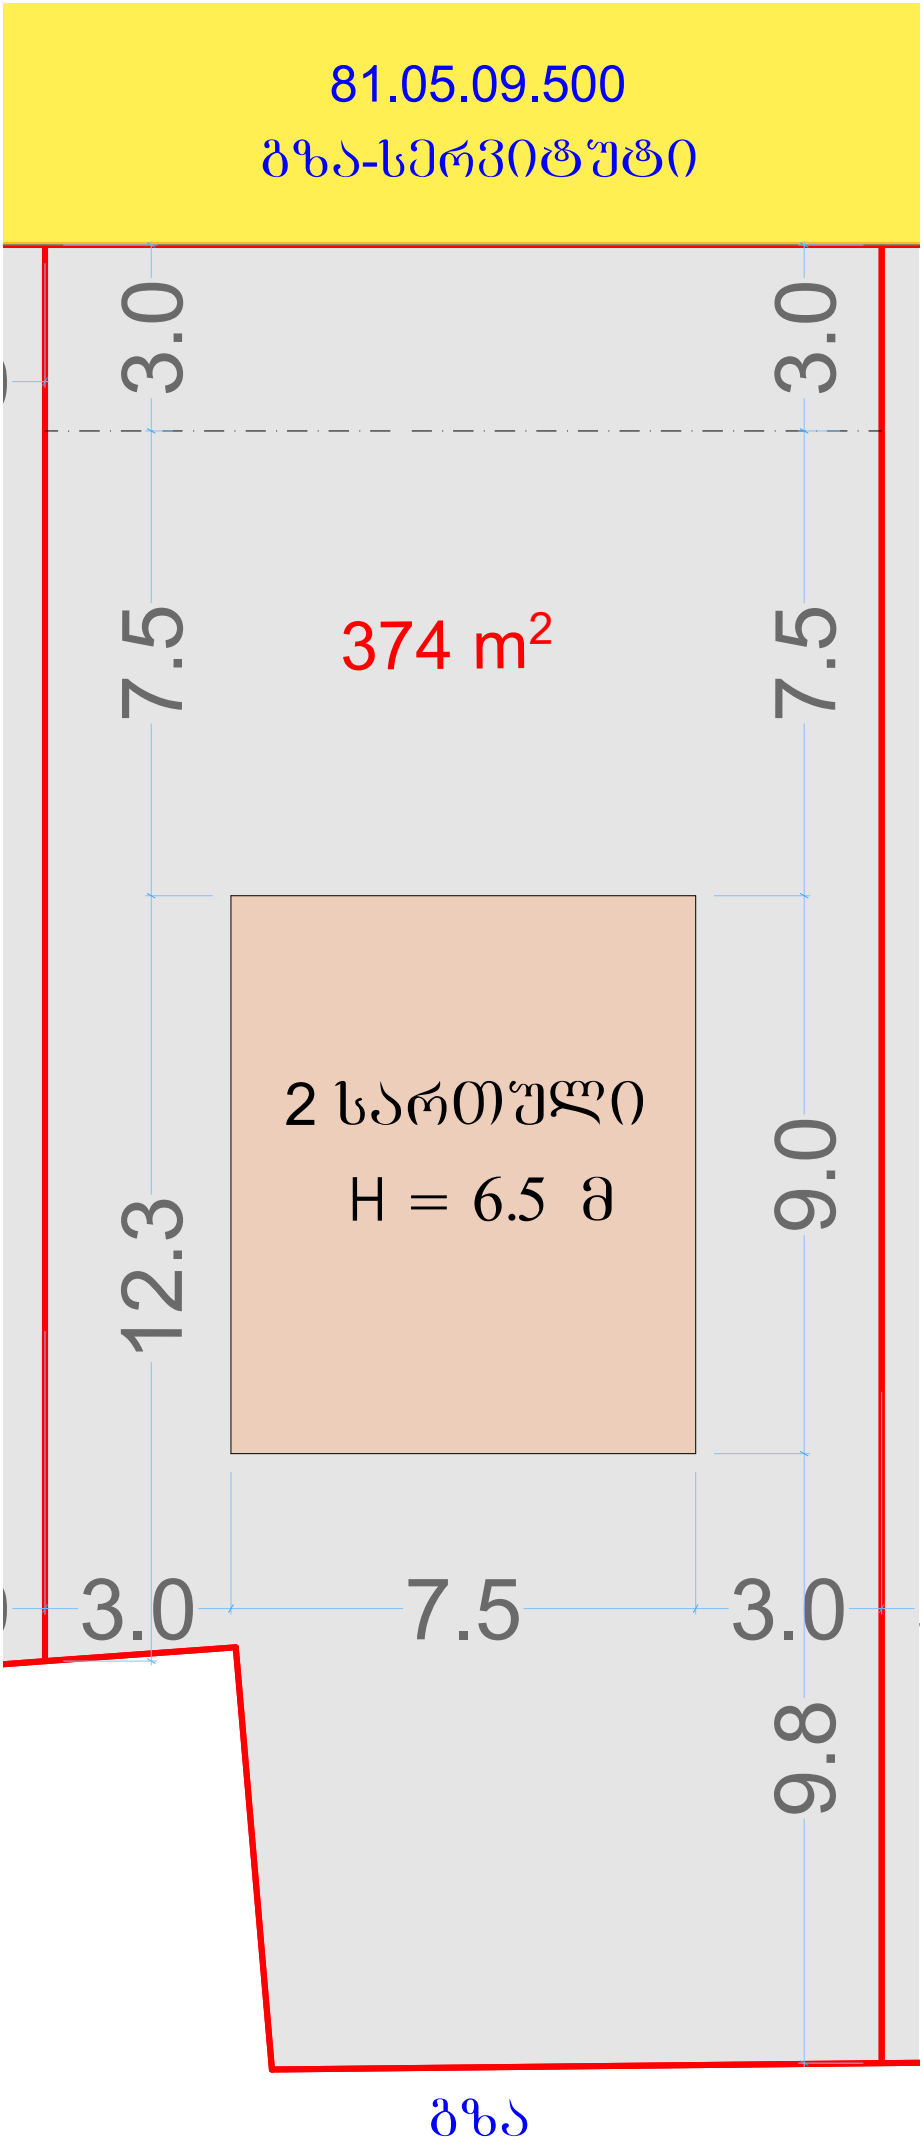
81.05.09.500
გზა-სერვიტუტი
3.0
3.0
7.5
374 m²
7.5
2 სართული
H = 6.5 მ
12.3
9.0
3.0
7.5
3.0
9.8
გზა