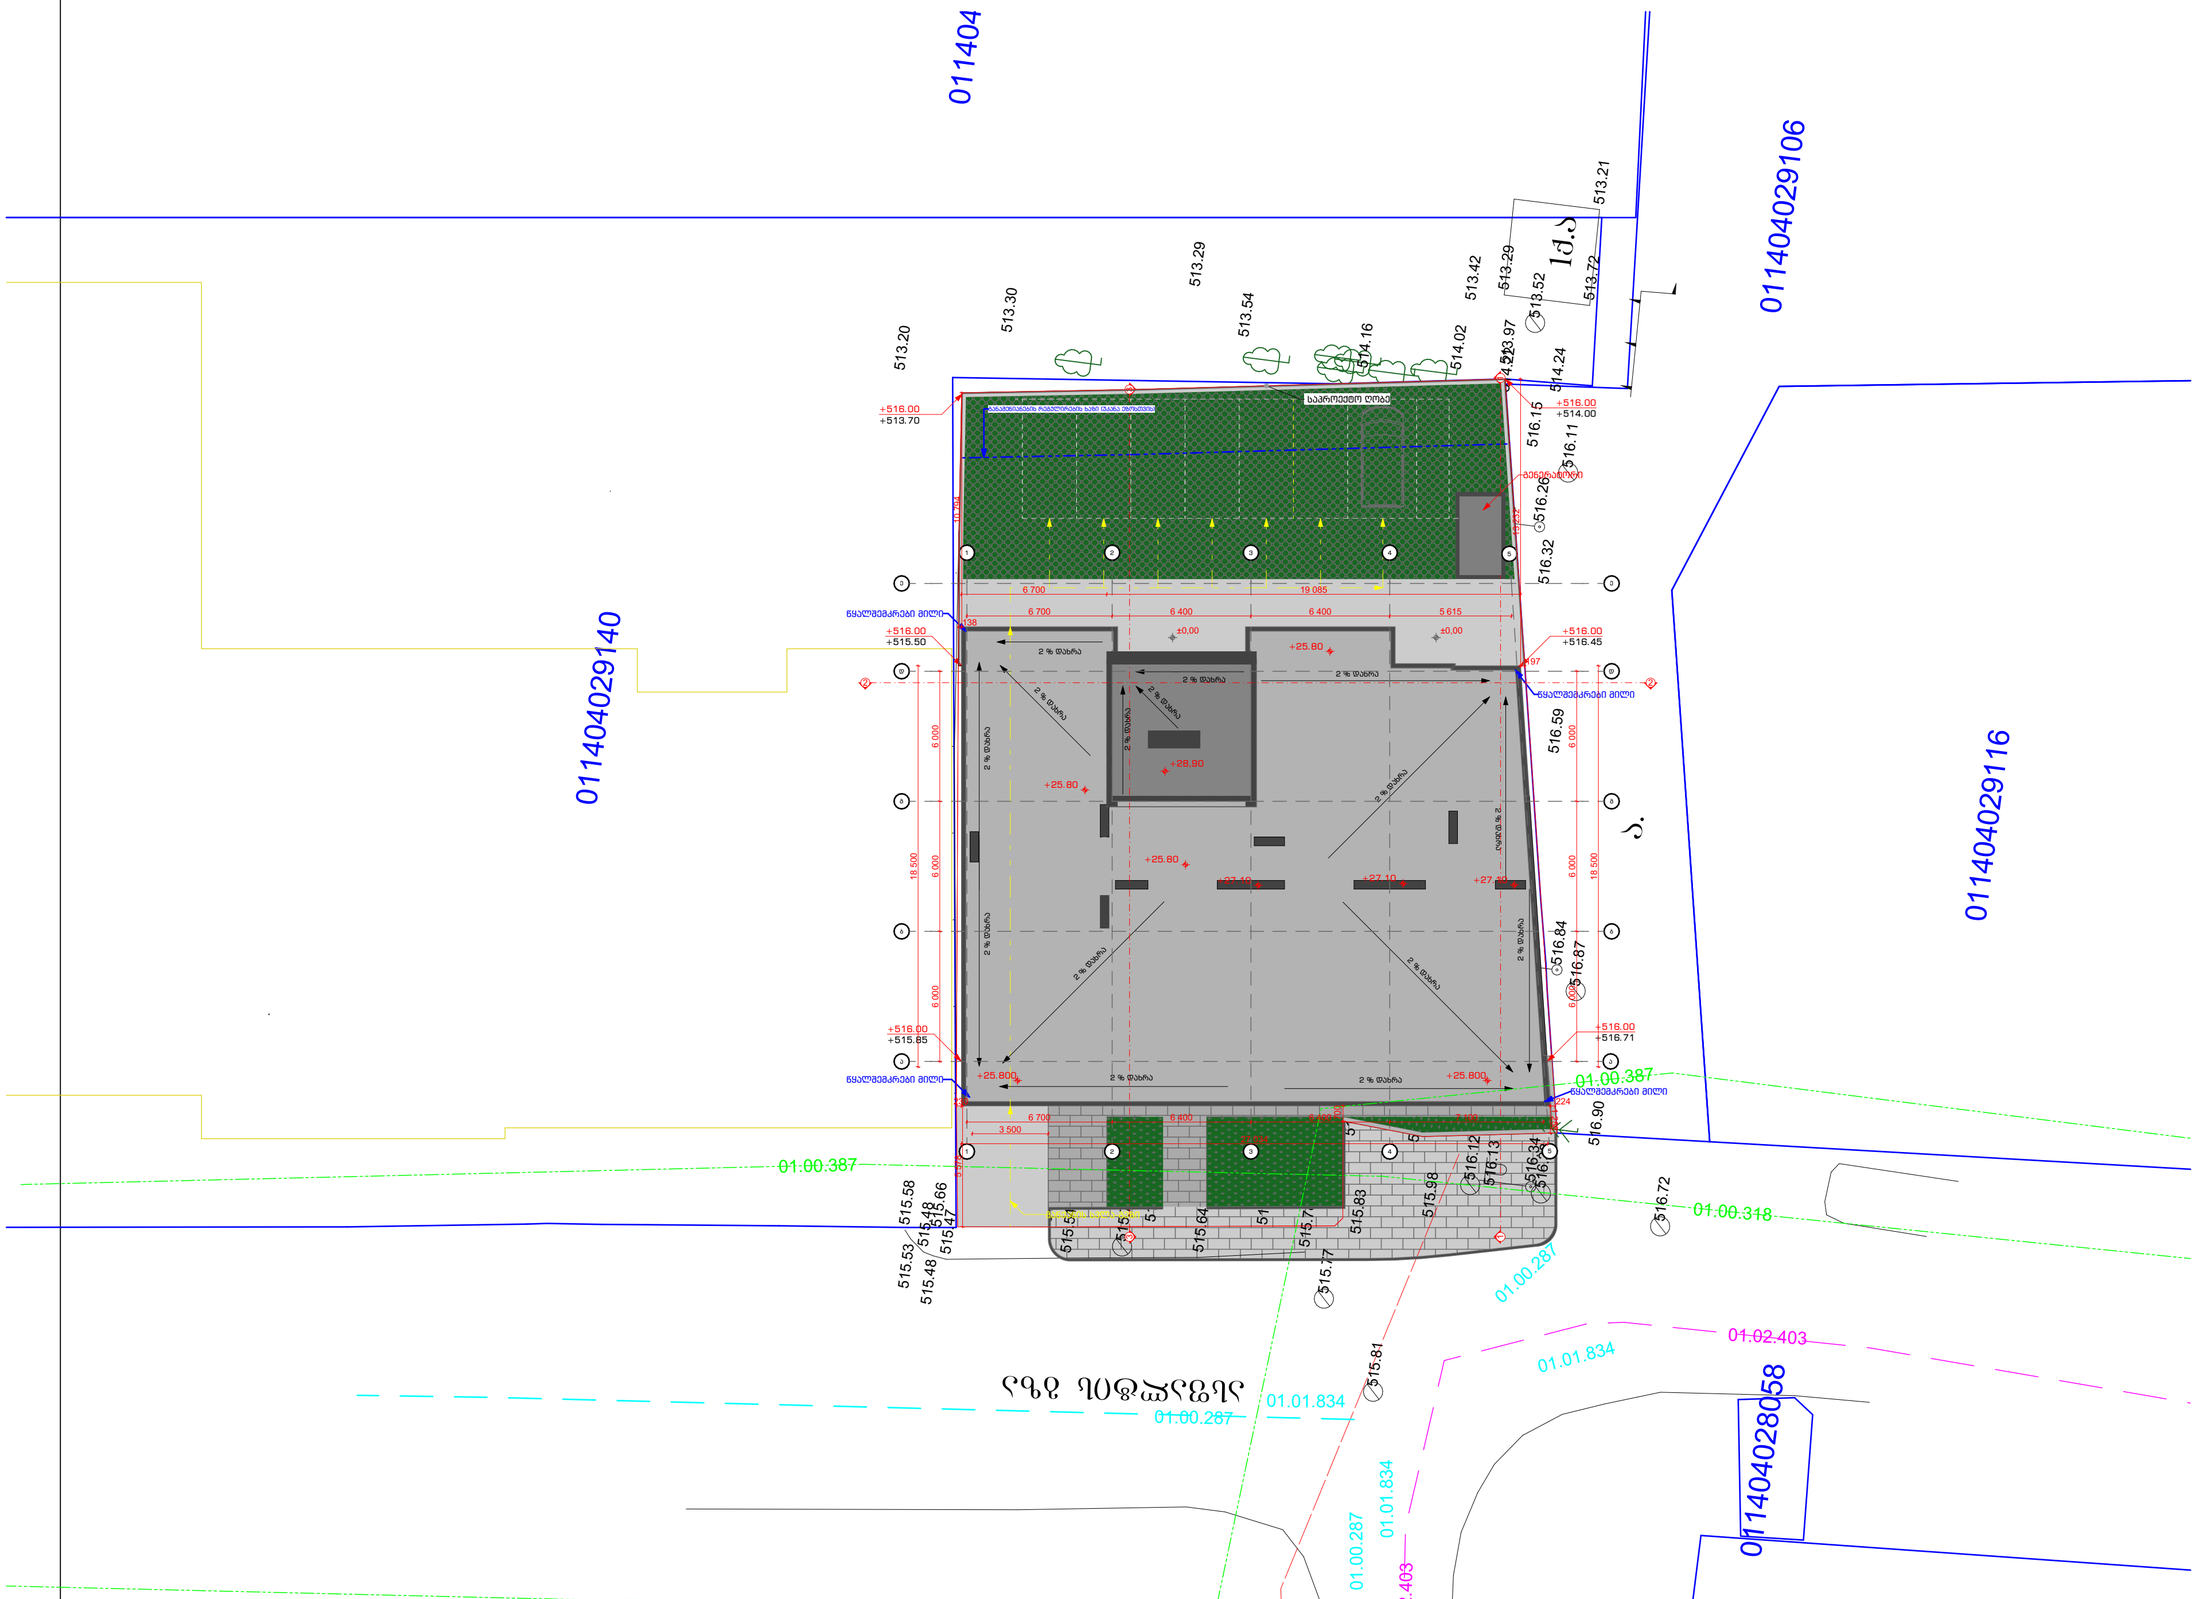

STUDIO9
Architectural
Design
www.studio9.ge

საპროექტო ორგანიზაცია
Company name

შ.პ.ს. "სტუდია 9"
ლუბლიანას ქ. #30
თბილისი
საქართველო

პროექტის დასახელება
Job Title

მრავალფუნქციური კომპლექსი.
კომერციული-საოფისე,
საცხოვრებელი

მისამართი:
Address

ქალაქი თბილისი, შავიშვილის ქუჩა #3
(ნაკ: 01.14.04.029.039)

ექსპლიკაცია:
Explication:

შენიშვნა:
Notes:

1. ნახაზზე ზომები მოცემულია მილიმეტრებში.
2. ექსპლუატაციაში მიღებამდე პროექტში შესაძლებელია განხორციელდეს ცვლილებები.
3. ნახაზის ყველა ცვლილება ამთვალყურის პროექტში შეთანხმებული უნდა იქნეს პროექტის ავტორთან.

არქიტექტურული ნაწილი

პროექტის სტატუსი Drawing Status	შეს. თარიღი Date
სამუშაო პროექტი	

შემსრულებლები performers

თანამდებობა	სახელი,გვარი	ხელმოწერა
დირექტორი	ზ.ნოსელიანი	
მთავარი არქიტექტორი	მ.ჩხაიძე	
პრ. ავტორი	მ.ჩხაიძე	
არქიტექტორი	ა.მესხიშვილი	

ნახაზის დასახელება
Drawing title

გრუნტის ცვლილების გეგმა

ინდექსი № INDEX	ფურც. რაოდ. PAGES	ფორმატის ზომა
ა-მ-1		A2

მასშტაბი 1:200
Drawing Scale

2022 წ

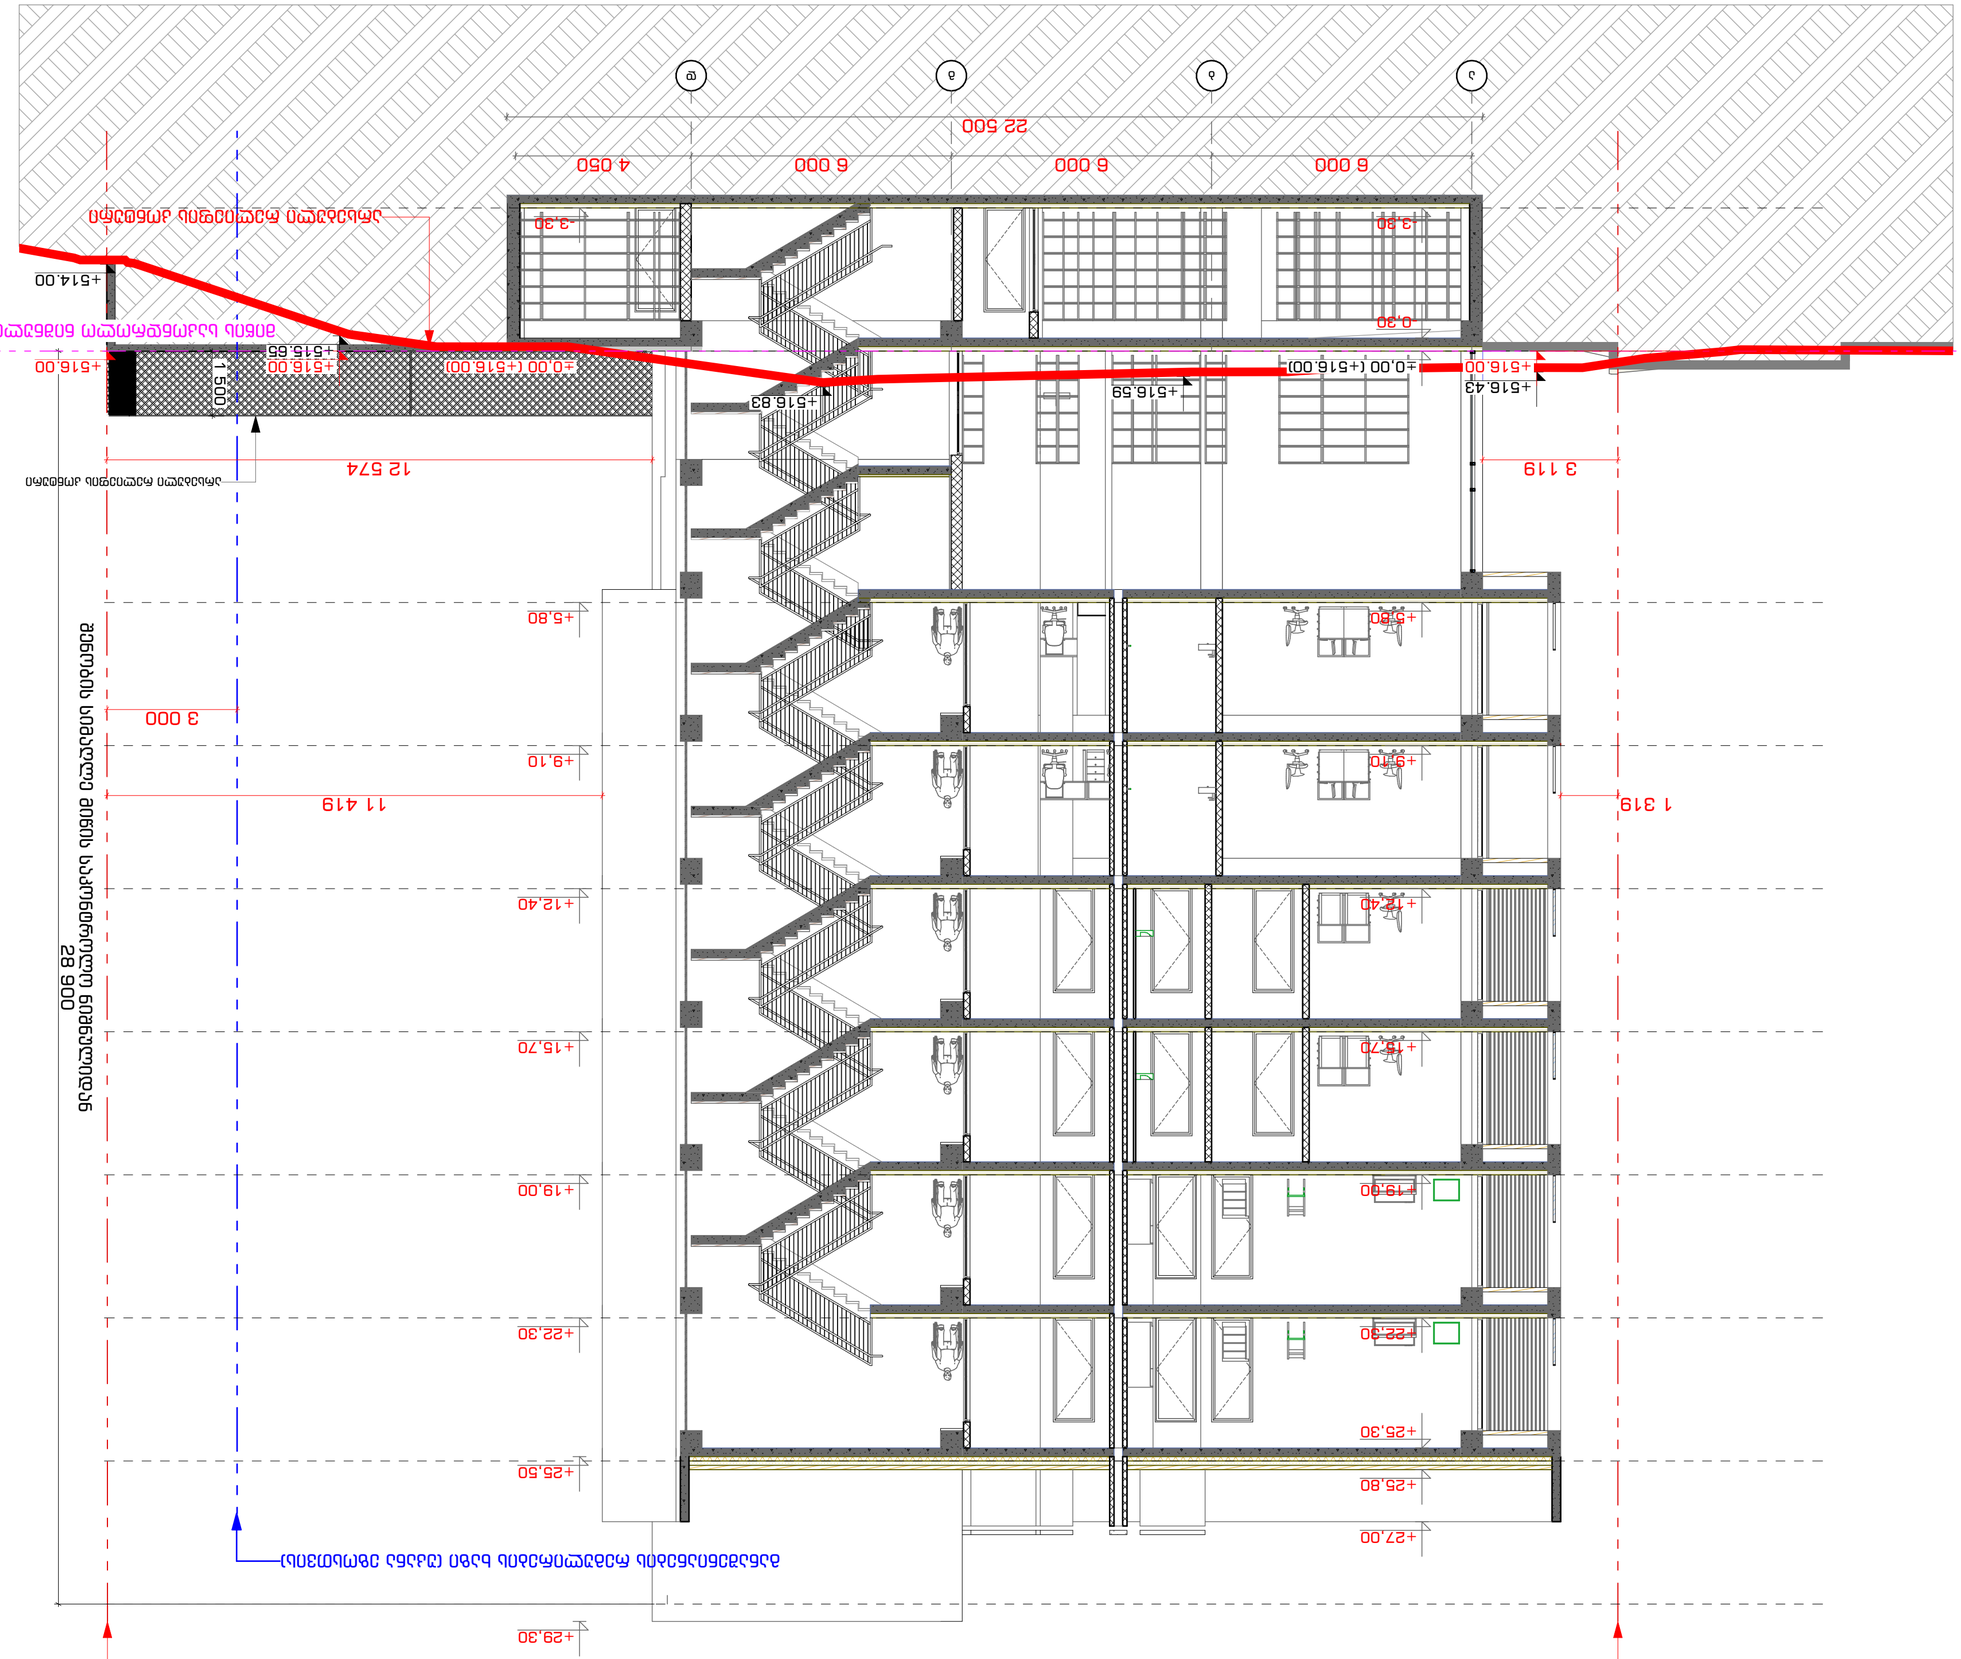

GSPublisherVersion 0.2.100.100

გრუნტის ცვლილების ჭრილი

მასშტაბი 1:100

Drawing Scale

ა-მ-2

Job Title

Drawing Status

Address

Notes:

Date

Explication:

მ.ჩხაიძე

ჯ.მაისურაძე

შ.პ.ს. "სტუდია 9"
ლუბლიანას ქ. #30
თბილისი
საქართველო

მ.ჩხაიძე

ქალაქი თბილისი, შავიშვილის ქუჩა #3
(ნაკვ: 01.14.04.029.039)

მრავალფუნქციური კომპლექსი.

კომერციული-საოფისე,

საცხოვრებელი

2022 წ

A2

ფურცელის
ზომა

პროექტის დასახელება

ნახაზის დასახელება

პროექტის სტატუსი

შენიშვნა:

მისამართი:

Company name

Drawing title

სტადია პროექტი

საპროექტო ორგანიზაცა

შეს. თარიღი

თანამდებობა

დირექტორი

სახელი.გვარი ხელმოწერა

მთავარი
არქიტექტორი

შემსრულებლები
performers

z.wiklauri

პრ. ავტორი

ინდექსი #
INDEX

ფურც. რაოდ.
PAGES

არქიტექტურული ნაწილი

არქიტექტორი

ექსპლიკაცია:

1. ნახააზზე ზომები მოცემულია მილიმეტრებში.
2. ექსპლოატაციაში მიღებამდე პროექტში
შესაძლებელია განხორციელდეს ცვლილებები.
3. ნახაზის ყველა ცვლილება მშენებლობის
პროცესში შეთანხმებული უნდა იყოს
პროექტის ავტორთან.

ე

- 3,30

±0,00 (+516.00)

+5,80

+9,10

+12,40

+15,70

+19,00

+22,30

+25,50

+29,30

22 500

6 000 6 000 6 000 4 050

28 900

1 319 11 419

3 119 12 574

+514.00

+516.83

+516.43 +516.59

3 000

+515.65

+516.00

1

+516.00

500

საკადასტრო საზღვარი საკადასტრო საზღვარი

არსებული რელიეფის კონტური

განაშენიანების რეგულირების ხაზი (უკანა ეზოსთვის)

არსებული რელიეფის კონტური

მიწის საკონდროლო ნიშნული +516.00 შენობის სიმაღლემიწის საკონტროლო ნიშნულიდან

ა გ დ

- 3,30

- 0,30

±0,00 (+516.00)

+5,80

+9,10

+12,40

+15,70

+19,00

+22,30

+25,30

+25,80

+27,00

ბ

+516.00