17,35

2,70

0,00 80 400
400

25 250 50 255

6,30

13,90
13,55

4,00

2,70

4,60

6,00

7,90

9,30

11,20

12,60

14,85

3,00

3,60

6,30

6,90

9,60

10,20

12,90

3,00

3,60

6,30

6,90

9,60

10,20

12,90

14,85

17,35 17,40

- 1,75 -1,60

-0,60

- 1,60

-0,60

8 1

ლესვა `მიუნხენი~ და ღებვა აგურისფრად ლესვა და ღებვა

კრემისფრად წითელი ხაზი

ლესვა `მიუნხენი~ და ღებვა ნაცრისფრად ლესვა `მიუნხენი~ და
ღებვა ნაცრისფრად

ლესვა `მიუნხენი~ და
ღებვა აგურისფრად

ლესვა `მიუნხენი~ და ღებვა ნაცრისფრად

2

2

პარაპეტის მოწყობა

კვანძი 2

თუნუქის ფურცელი წითელი ხაზი

ფასადი ღერძებში 8 - 1 ნახაზი

თბილისი. ა. პოლიტკოვსკაიას

(jiqias) ქუჩა, # 40

პრ. მთ. არქიტ.

a -14 A 3

დაამუშავა

ფორმატი

1:100

თ. ზანდარაშვილი

მისამართი

მასშტაბი

თ. სხილაძემ

პროექტის
ავტორები

თ. ზანდარაშვილი

თ. სხილაძე

დირექტორი თ. სხილაძე

თანამდებობა გვარი ხელმოწერა

პროექტის
დასახელება

საპროექტო
ორგანიზაცია

დამკვეთი შპს `sulxan-საბა ორბელიანის

სასწავლო უნივერსიტეტი

თარიღი

ფასადი ღერძებში 8 - 1

TRIADA-S Ltd

შპს `ტრიადა-ს~

ქალაქ თბილისში,
პოლიტკოვსკაიას (jiqias ქ.)
40-ში მრავალბინიანი
საცხოვრებლი სახლის პროექტი

(საკ. კოდი 01.14.05.008.196)

10.2020

პენოპლასტის კარნიზი
დაშპაკვლა ღებვა კრემისფრად

თეთრი მეტალო-
პლასტმასა

თეთრი მეტალო-
პლასტმასა

ლესვა `მიუნხენი~ და
ღებვა აგურისფრად

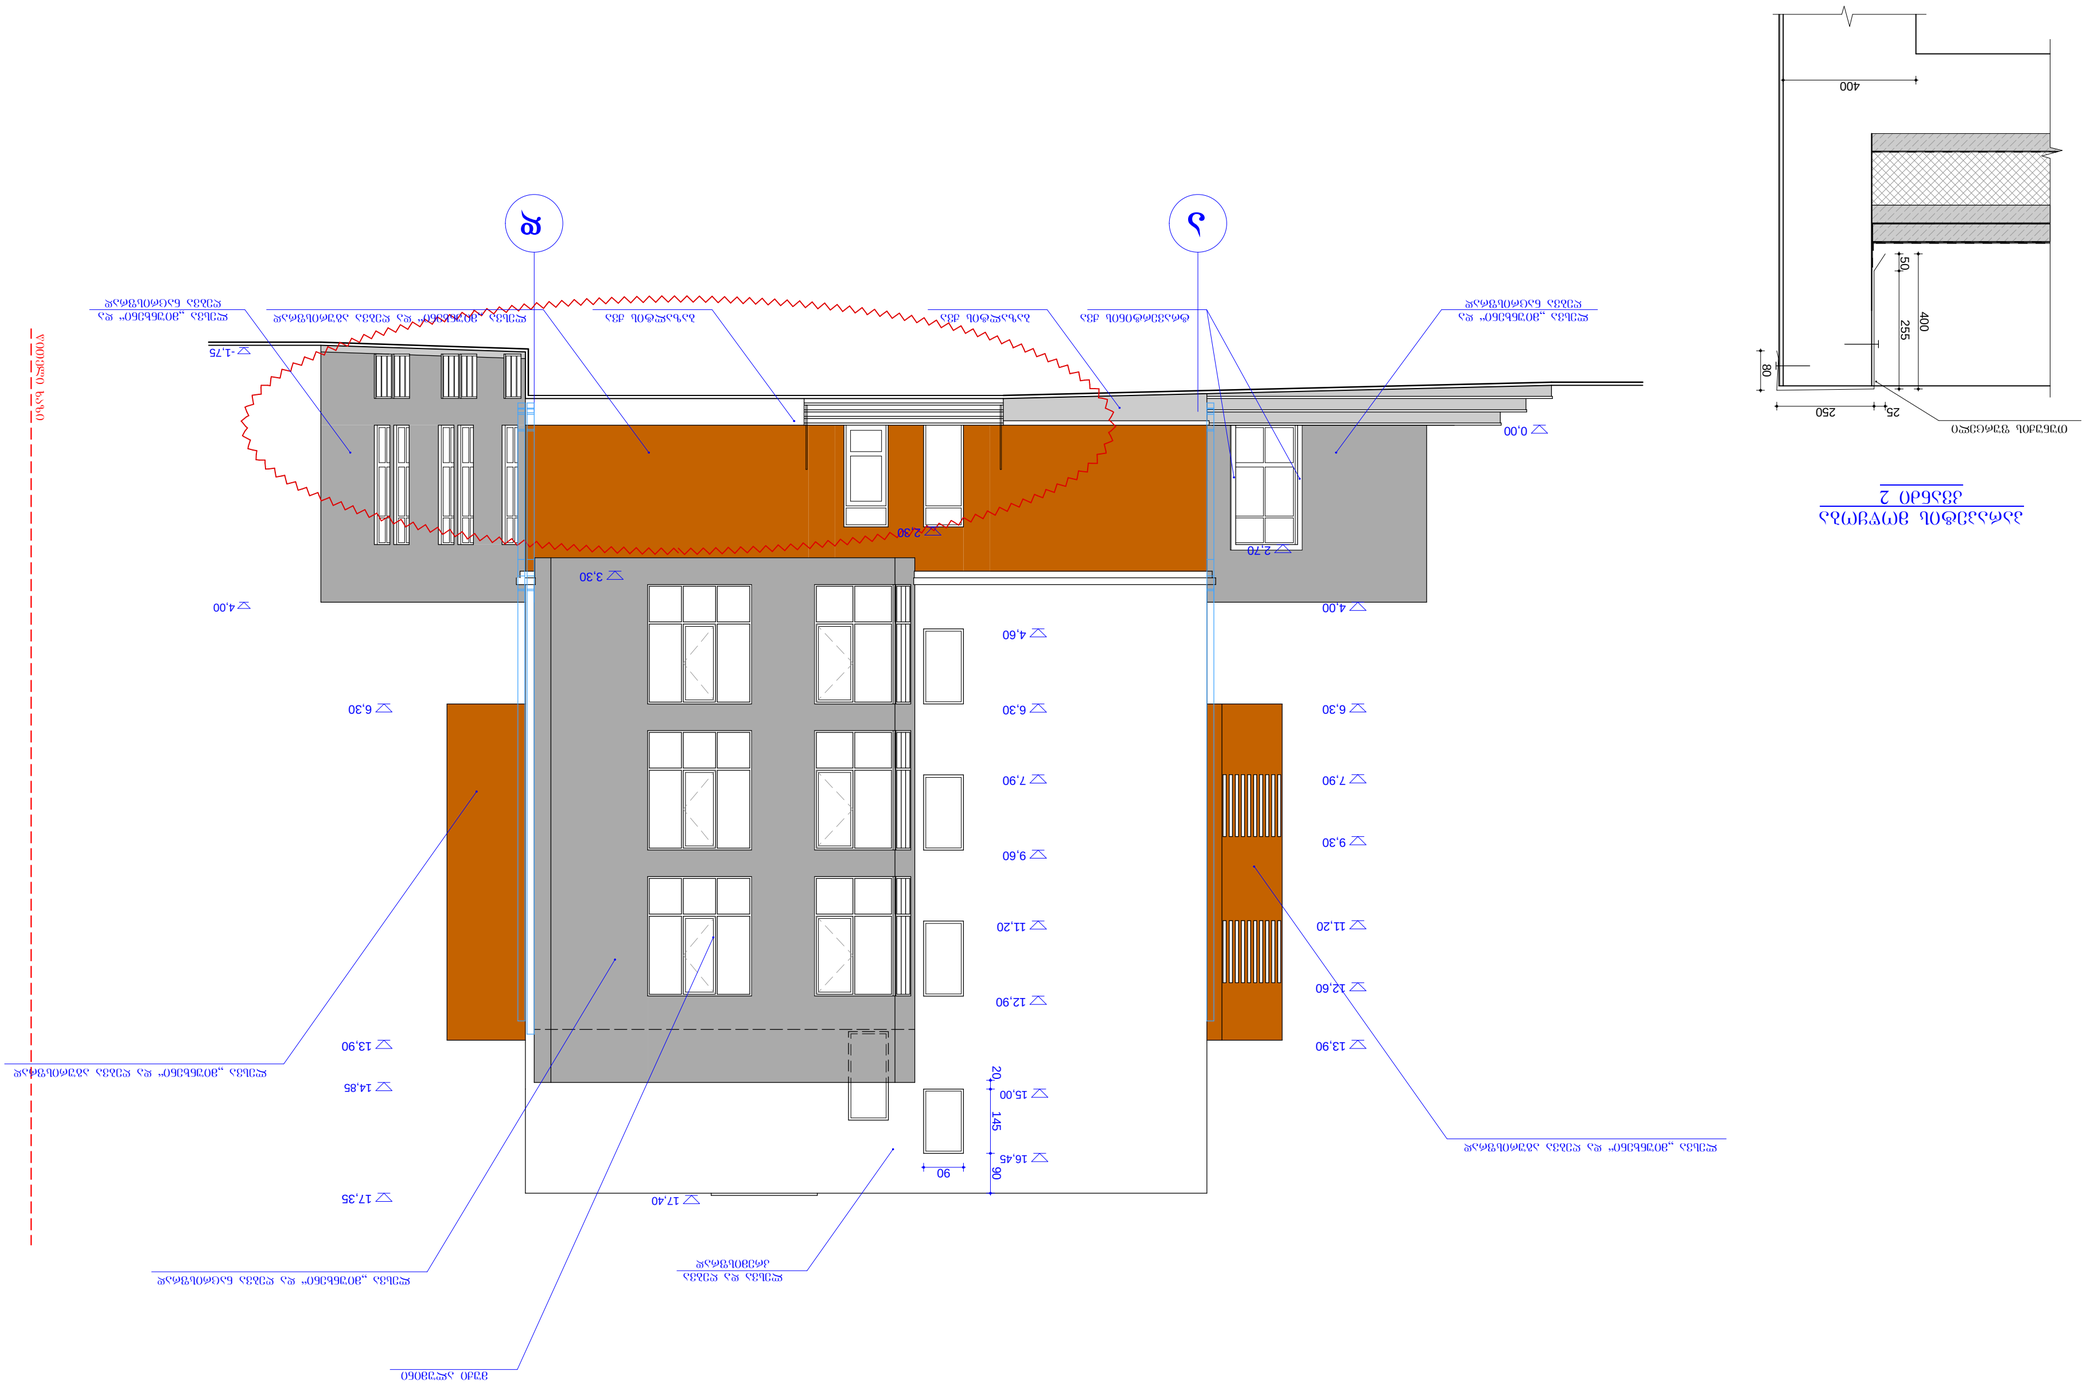

6,30

13,90

17,35

3,30

4,00

6,30

7,90

9,30

11,20

12,60

13,90

2,70

0,00

9,60

2,30 80 400
400

25 250 50 255

90 20 145 90

4,60

6,30

7,90

11,20

12,90

15,00

16,45

17,40

14,85

- 1,75

4,00

ა დ წითელი ხაზი

ბაზალტის ქვა ლესვა `მიუნხენი~ და ღებვა აგურისფრად

ლესვა `მიუნხენი~ და ღებვა ნაცრისფრად

ლესვა `მიუნხენი~ და ღებვა აგურისფრად

ლესვა `მიუნხენი~ და ღებვა აგურისფრად

ლესვა `მიუნხენი~ და
ღებვა ნაცრისფრად

ლესვა `მიუნხენი~ და
ღებვა ნაცრისფრად

ბაზალტის ქვა

პარაპეტის მოწყობა

კვანძი 2

თუნუქის ფურცელი

ტრავერტინის ქვა

ნახაზი ფასადი ღერძებში ა - დ

თბილისი. ა. პოლიტკოვსკაიას

(jiqias) ქუჩა, # 40

პრ. მთ. არქიტ.

a -15 A 3

დაამუშავა

ფორმატი

1:100

თ. ზანდარაშვილი

მისამართი

მასშტაბი

თ. სხილაძემ

პროექტის
ავტორები

თ. ზანდარაშვილი

თ. სხილაძე

დირექტორი თ. სხილაძე

თანამდებობა გვარი ხელმოწერა

პროექტის
დასახელება

საპროექტო
ორგანიზაცია

დამკვეთი შპს `sulxan-საბა ორბელიანის

სასწავლო უნივერსიტეტი

თარიღი

ფასადი ღერძებში ა - დ

TRIADA-S Ltd

შპს `ტრიადა-ს~

ქალაქ თბილისში,
პოლიტკოვსკაიას (jiqias ქ.)
40-ში მრავალბინიანი
საცხოვრებლი სახლის პროექტი

(საკ. კოდი 01.14.05.008.196)

10.2020

ლესვა და ღებვა
კრემისფრად

მუქი ალუმინი

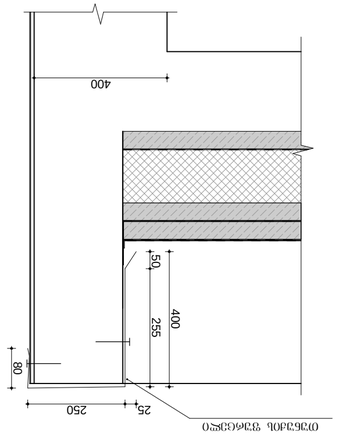

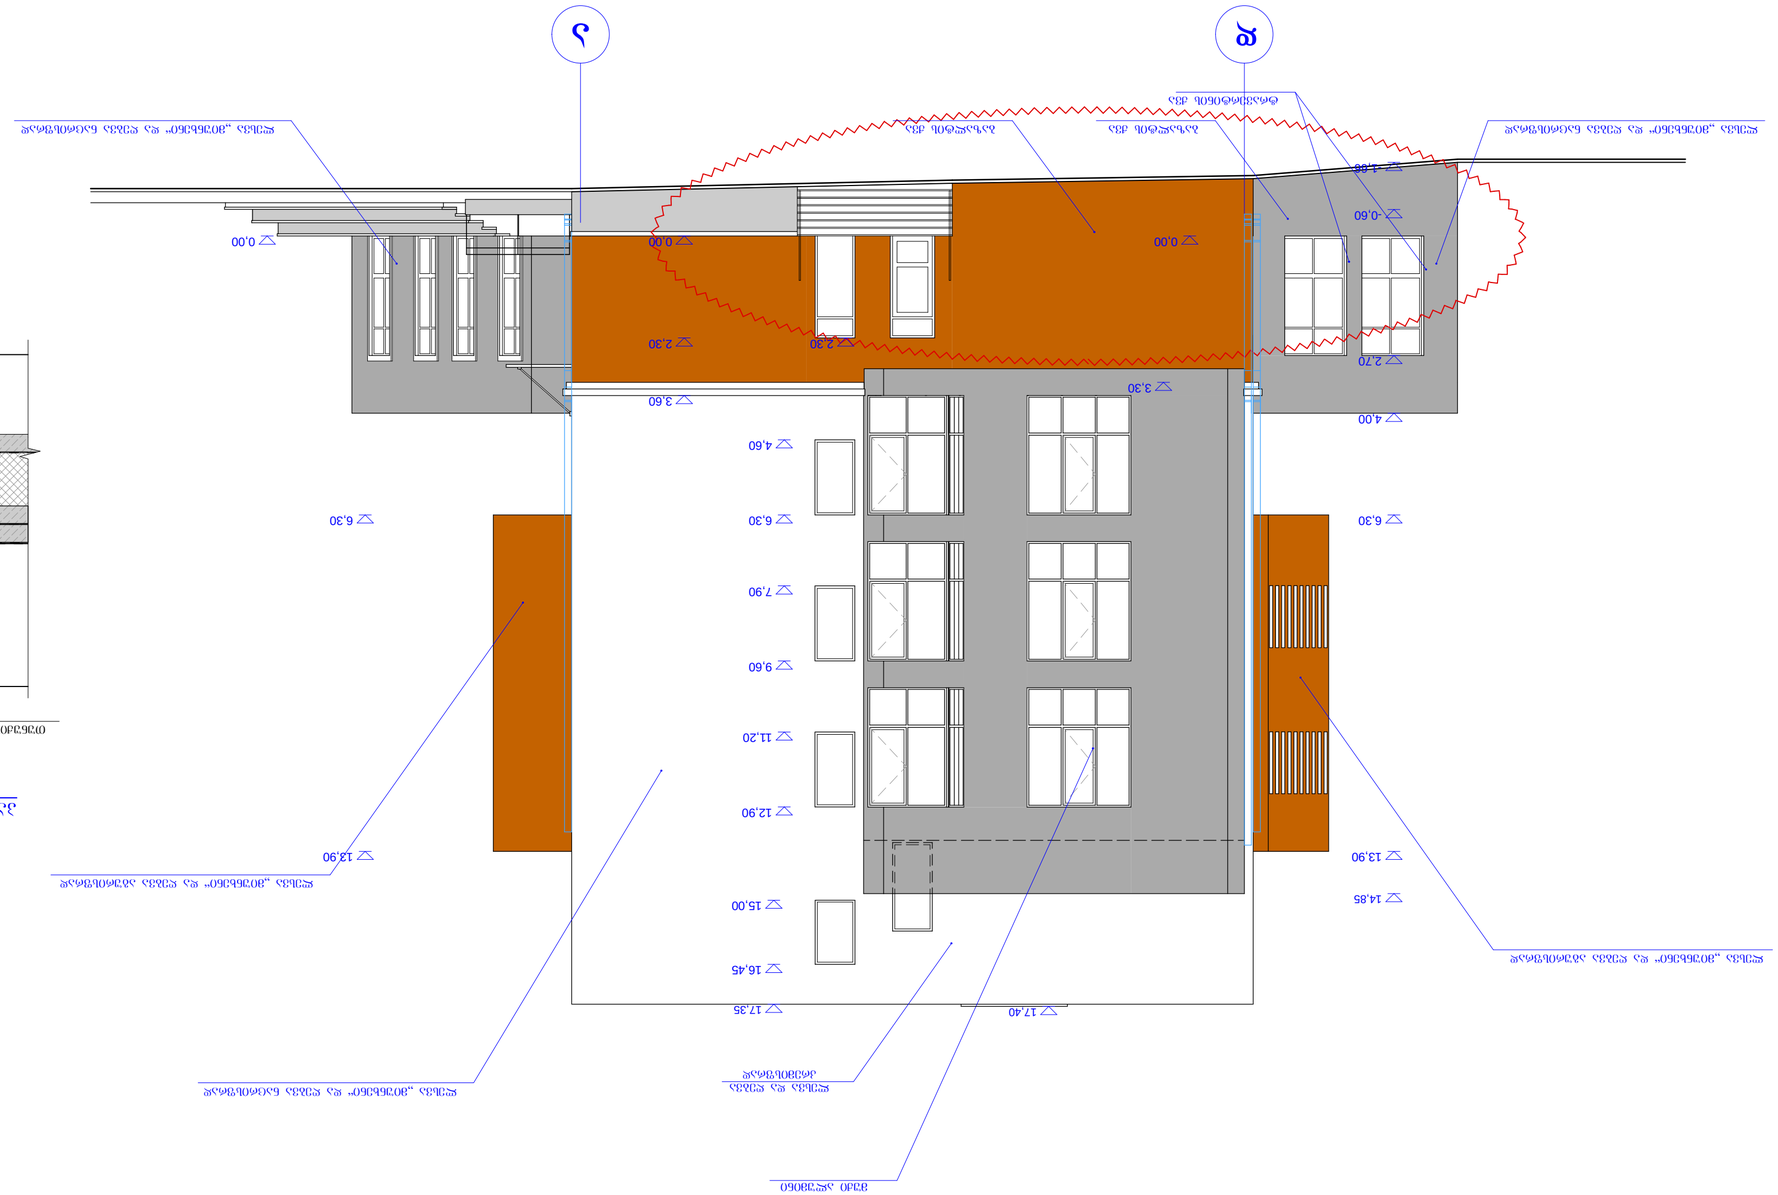

0,00 0,00

2,30

3,60

- 1,66

-0,60

2,70

4,00

6,30

13,90

2,30

0,00

6,30

13,90

3,30 80 400

400

25 250 50 255

15,00

16,45

4,60

6,30

7,90

9,60

11,20

12,90

17,40 17,35

14,85

ფასადი ღერძებში დ-ა

დ ა წითელი ხაზი

ბაზალტის ქვა ბაზალტის ქვა

ლესვა `მიუნხენი~ და ღებვა ნაცრისფრად

ლესვა `მიუნხენი~ და ღებვა აგურისფრად

ლესვა `მიუნხენი~ და ღებვა აგურისფრად

ლესვა `მიუნხენი~ და ღებვა ნაცრისფრად ლესვა `მიუნხენი~ და ღებვა ნაცრისფრად

პარაპეტის მოწყობა

კვანძი 2

თუნუქის ფურცელი

ტრავერტინის ქვა

ნახაზი ფასადი ღერძებში დ - ა

თბილისი. ა. პოლიტკოვსკაიას

(jiqias) ქუჩა, # 40

პრ. მთ. არქიტ.

a -16 A 3

დაამუშავა

ფორმატი

1:100

თ. ზანდარაშვილი

მისამართი

მასშტაბი

თ. სხილაძემ

პროექტის
ავტორები

თ. ზანდარაშვილი

თ. სხილაძე

დირექტორი თ. სხილაძე

თანამდებობა გვარი ხელმოწერა

პროექტის
დასახელება

საპროექტო
ორგანიზაცია

დამკვეთი შპს `sulxan-საბა ორბელიანის

სასწავლო უნივერსიტეტი

თარიღი

ფასადი ღერძებში დ - ა

TRIADA-S Ltd

შპს `ტრიადა-ს~

ქალაქ თბილისში,
პოლიტკოვსკაიას (jiqias ქ.)
40-ში მრავალბინიანი
საცხოვრებლი სახლის პროექტი

(საკ. კოდი 01.14.05.008.196)

10.2020

ლესვა და ღებვა
კრემისფრად

მუქი ალუმინი

0,00

3,60

17,35

-0,75

0,00 0,00

3,60

4,00

6,30

17,35

15,00

0,00 0,00 80 400
400

25 250 50 255

7,90

6,30

13,90

14,85

3,00

20 20 20

12 12

14,85

4,60

6,00

9,30

11,20

12,60

17,40

1 8 წითელი ხაზი წითელი ხაზი

ბაზალტის ქვა ბაზალტის ქვა

ლესვა `მიუნხენი~ და ღებვა ნაცრისფრად ლესვა `მიუნხენი~ და ღებვა აგურისფრად ლესვა `მიუნხენი~ და ღებვა ნაცრისფრად 2

პარაპეტის მოწყობა

კვანძი 2

თუნუქის ფურცელი
ტრავერტინის ქვა

ფასადი ღერძებში 1 - 8 ნახაზი

თბილისი. ა. პოლიტკოვსკაიას

(jiqias) ქუჩა, # 40

პრ. მთ. არქიტ.

a -17 A 3

დაამუშავა

ფორმატი

1:100

თ. ზანდარაშვილი

მისამართი

მასშტაბი

თ. სხილაძემ

პროექტის
ავტორები

თ. ზანდარაშვილი

თ. სხილაძე

დირექტორი თ. სხილაძე

თანამდებობა გვარი ხელმოწერა

პროექტის
დასახელება

საპროექტო
ორგანიზაცია

დამკვეთი შპს `sulxan-საბა ორბელიანის

სასწავლო უნივერსიტეტი

თარიღი

ფასადი ღერძებში 1 - 8

TRIADA-S Ltd

შპს `ტრიადა-ს~

ქალაქ თბილისში,
პოლიტკოვსკაიას (jiqias ქ.)
40-ში მრავალბინიანი
საცხოვრებლი სახლის პროექტი

(საკ. კოდი 01.14.05.008.196)

10.2020

ლესვა და ღებვა
კრემისფრად

მუქი ალუმინი მუქი ალუმინი

მუქი ალუმინი მუქი ალუმინი

თეთრი მეტალო-
პლასტმასა