-6.00 ნიშნული ავტოსადგომების განლაგების გეგმა

sakadastri wiTeli xazi

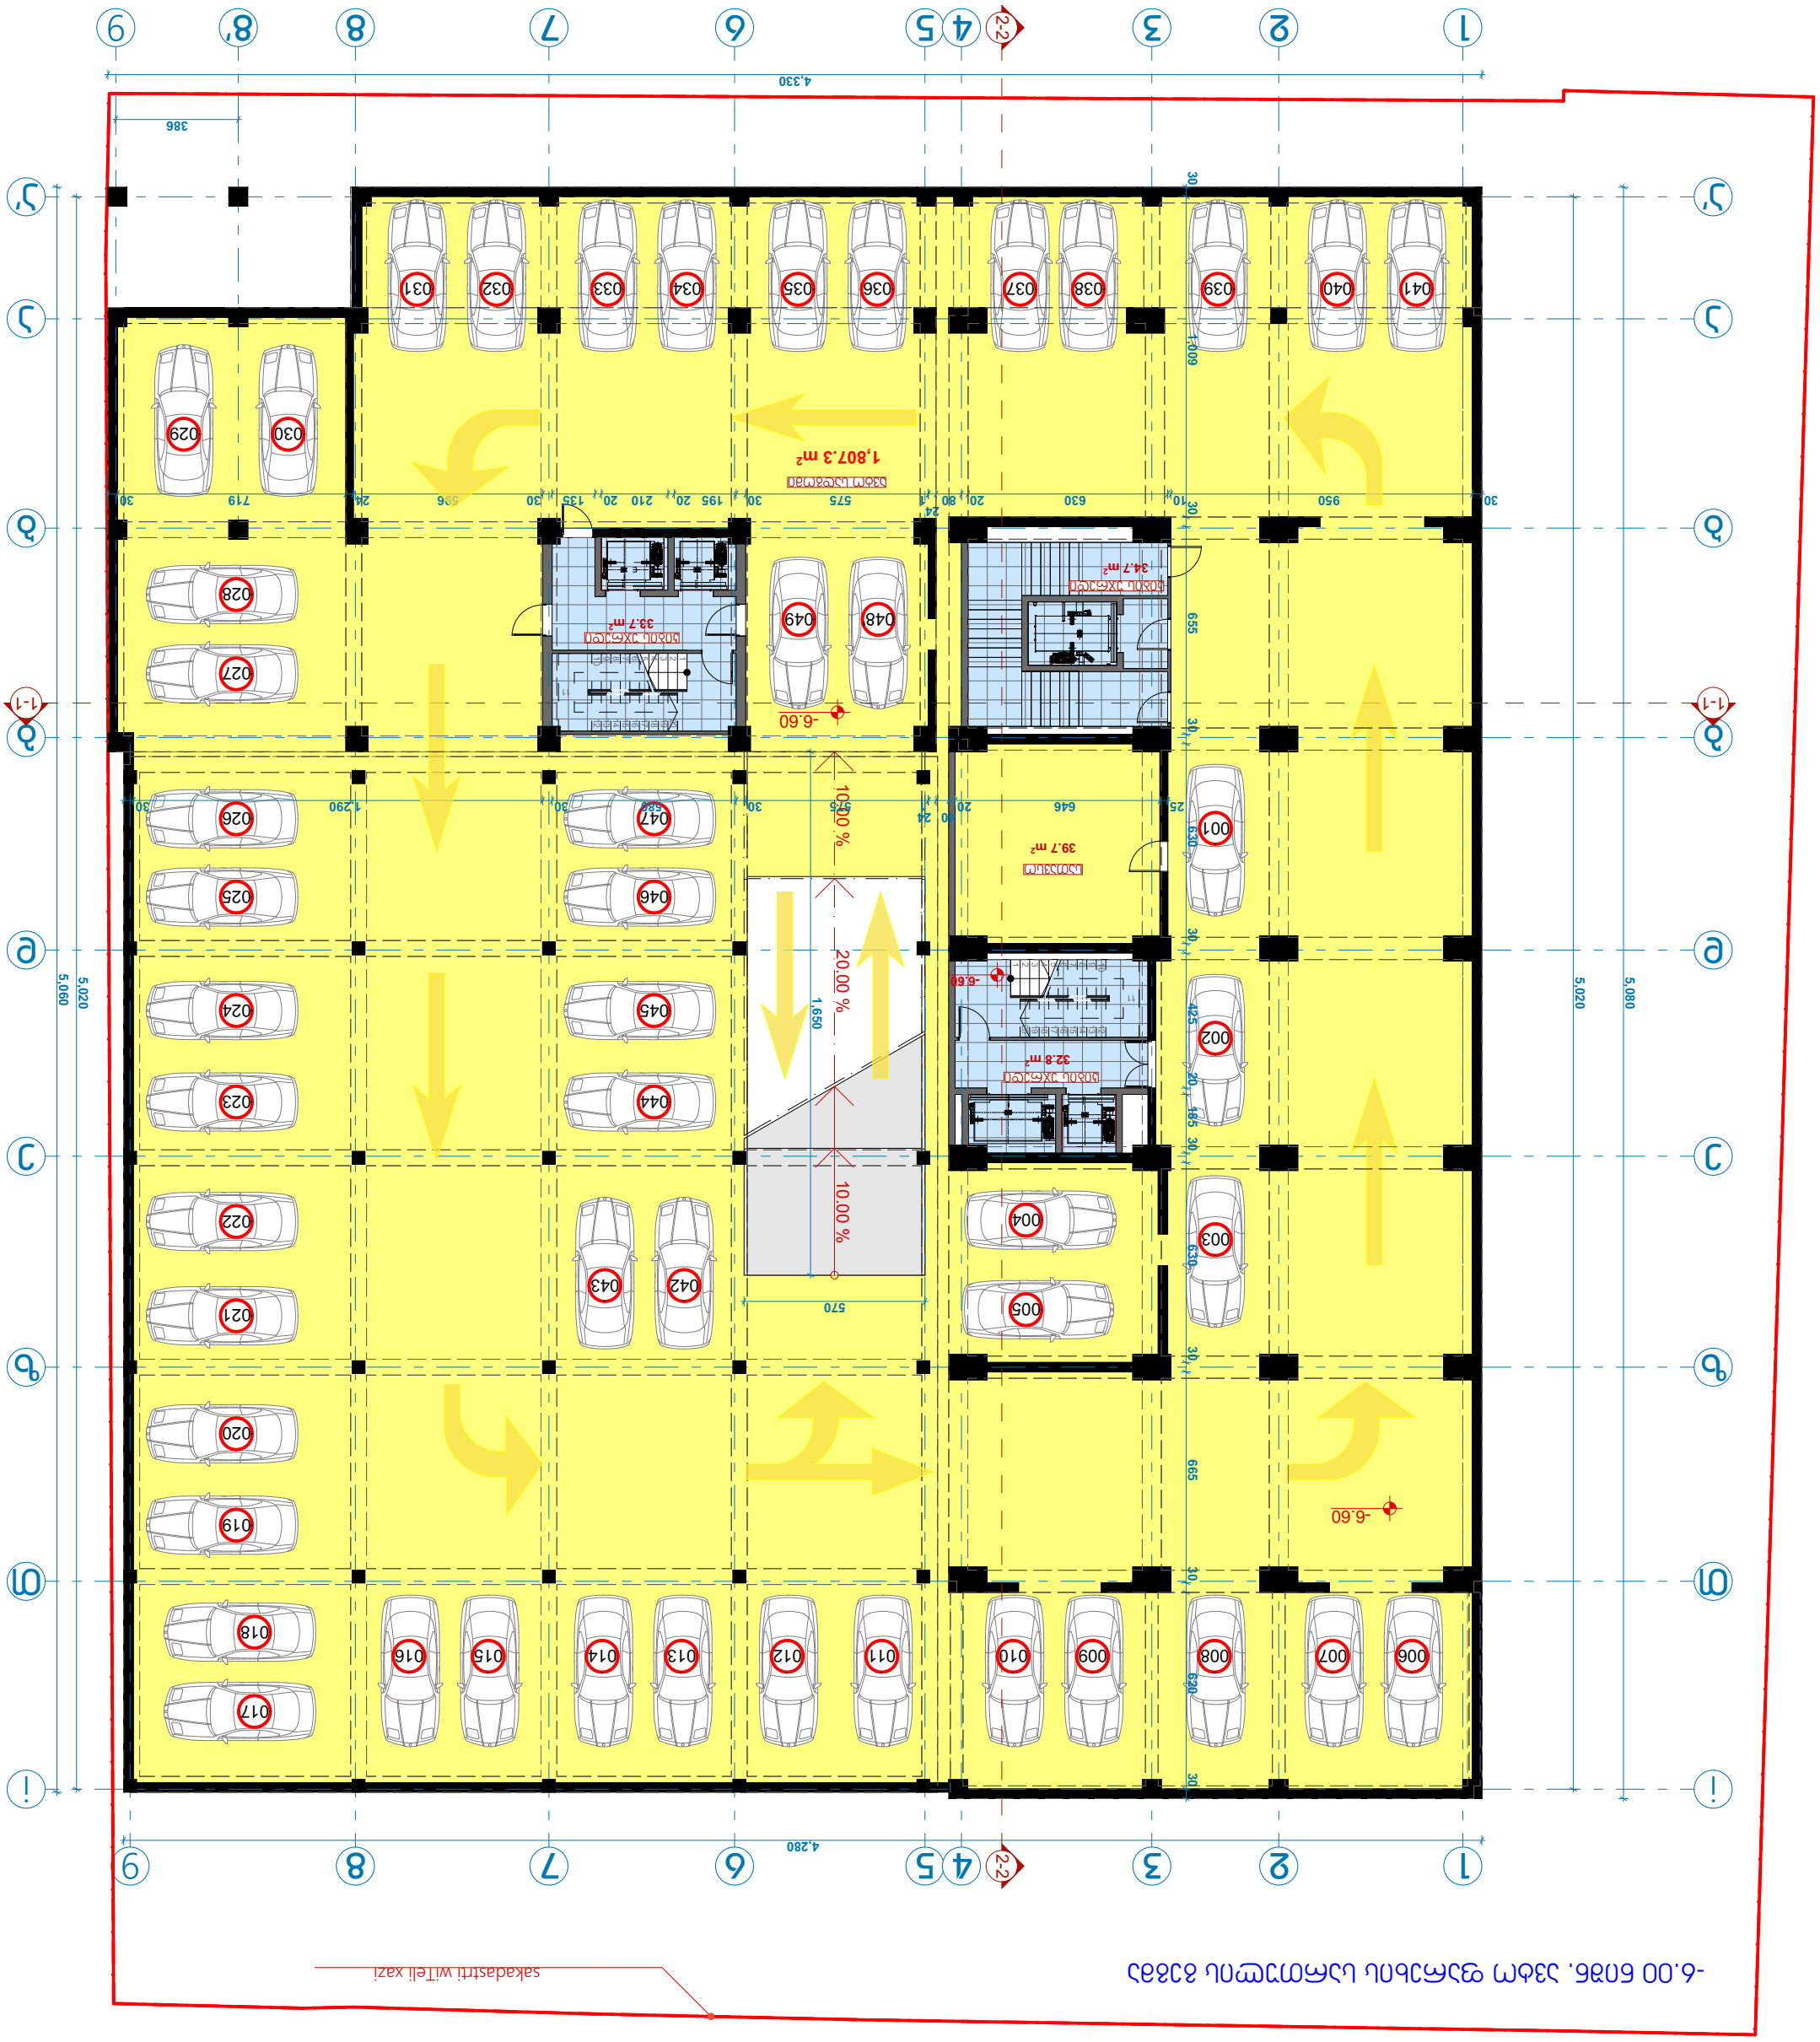
1 2 3 2-2 4 5 6 7 8 8' 9
ა ბ გ დ ე ვ ზ თ ი
4,280
4,330
386
1,807.3 m²
სველი წერტილი
39.7 m²
სველი წერტილი
32.8 m²
სველი წერტილი
34.7 m²
სველი წერტილი
33.7 m²
სველი წერტილი
სველი წერტილი
სველი წერტილი

-3.45 ნიშნული ასფალტის საფარის ზედაპირის

sakadastri wiTeli xazi

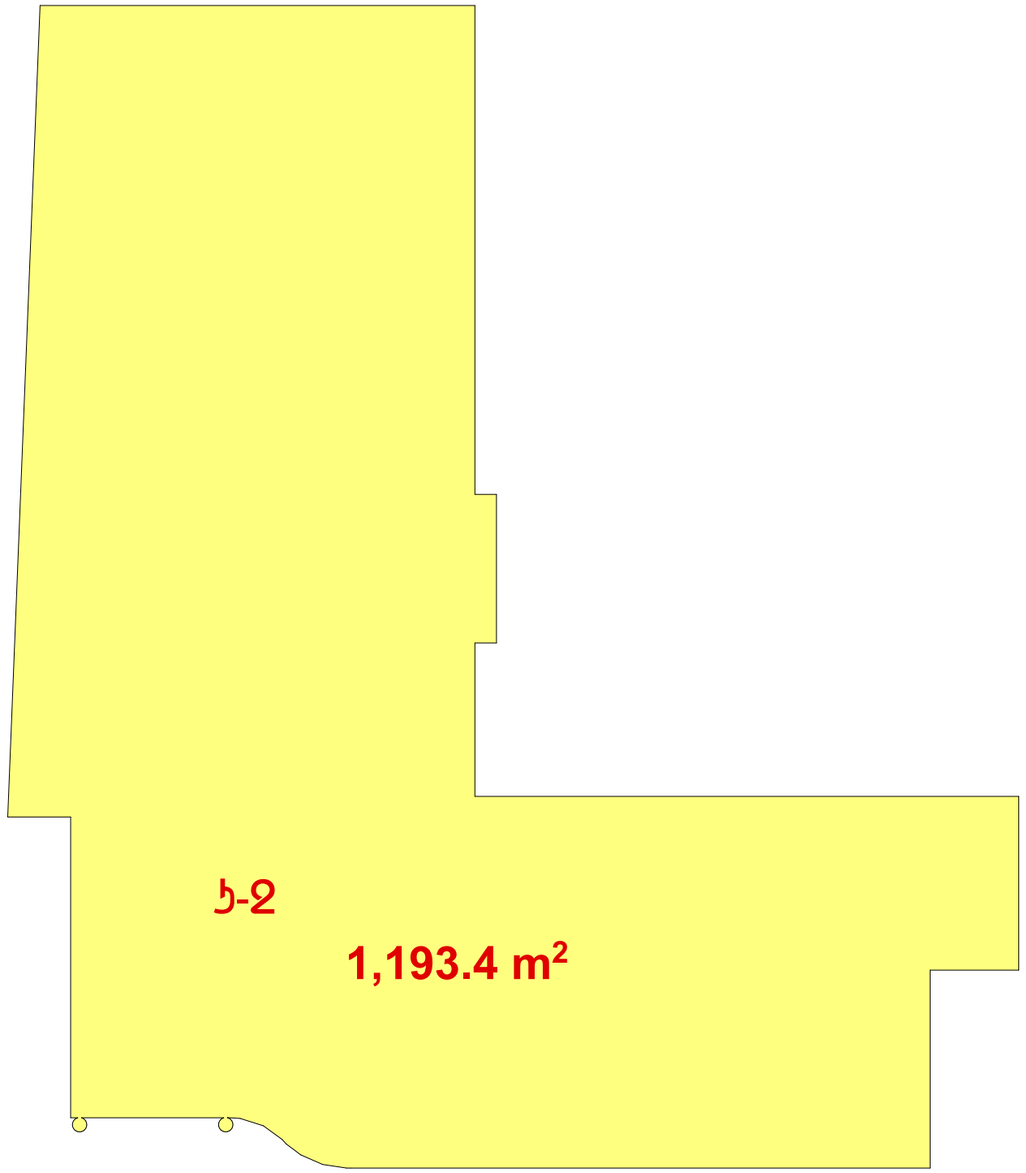
ს-2
1,193.4 m²


0.00 niSn. komerciuli I sarTulis gegma
sakadastrti wiTeli xazi
629.7 m²
20.7 m²
37.0 m²
29.5 m²
545.7 m²
38.3 m²
32.2 m²
23.5 m²
38.4 m²
157.4 m²
51.8 m²
120.0 m²
858.8 m²
48.2 m²
10.3 m²
10.4 m²
73.7 m²
±0.00
10.0%
18.0%
12.0%
25.0%
8.0%
regulirebis xazi

ს-2

1,320.9 m²

+4.50 niSn. komerciuli II sarTulis gegma

sakadastrti wiTeli xazi

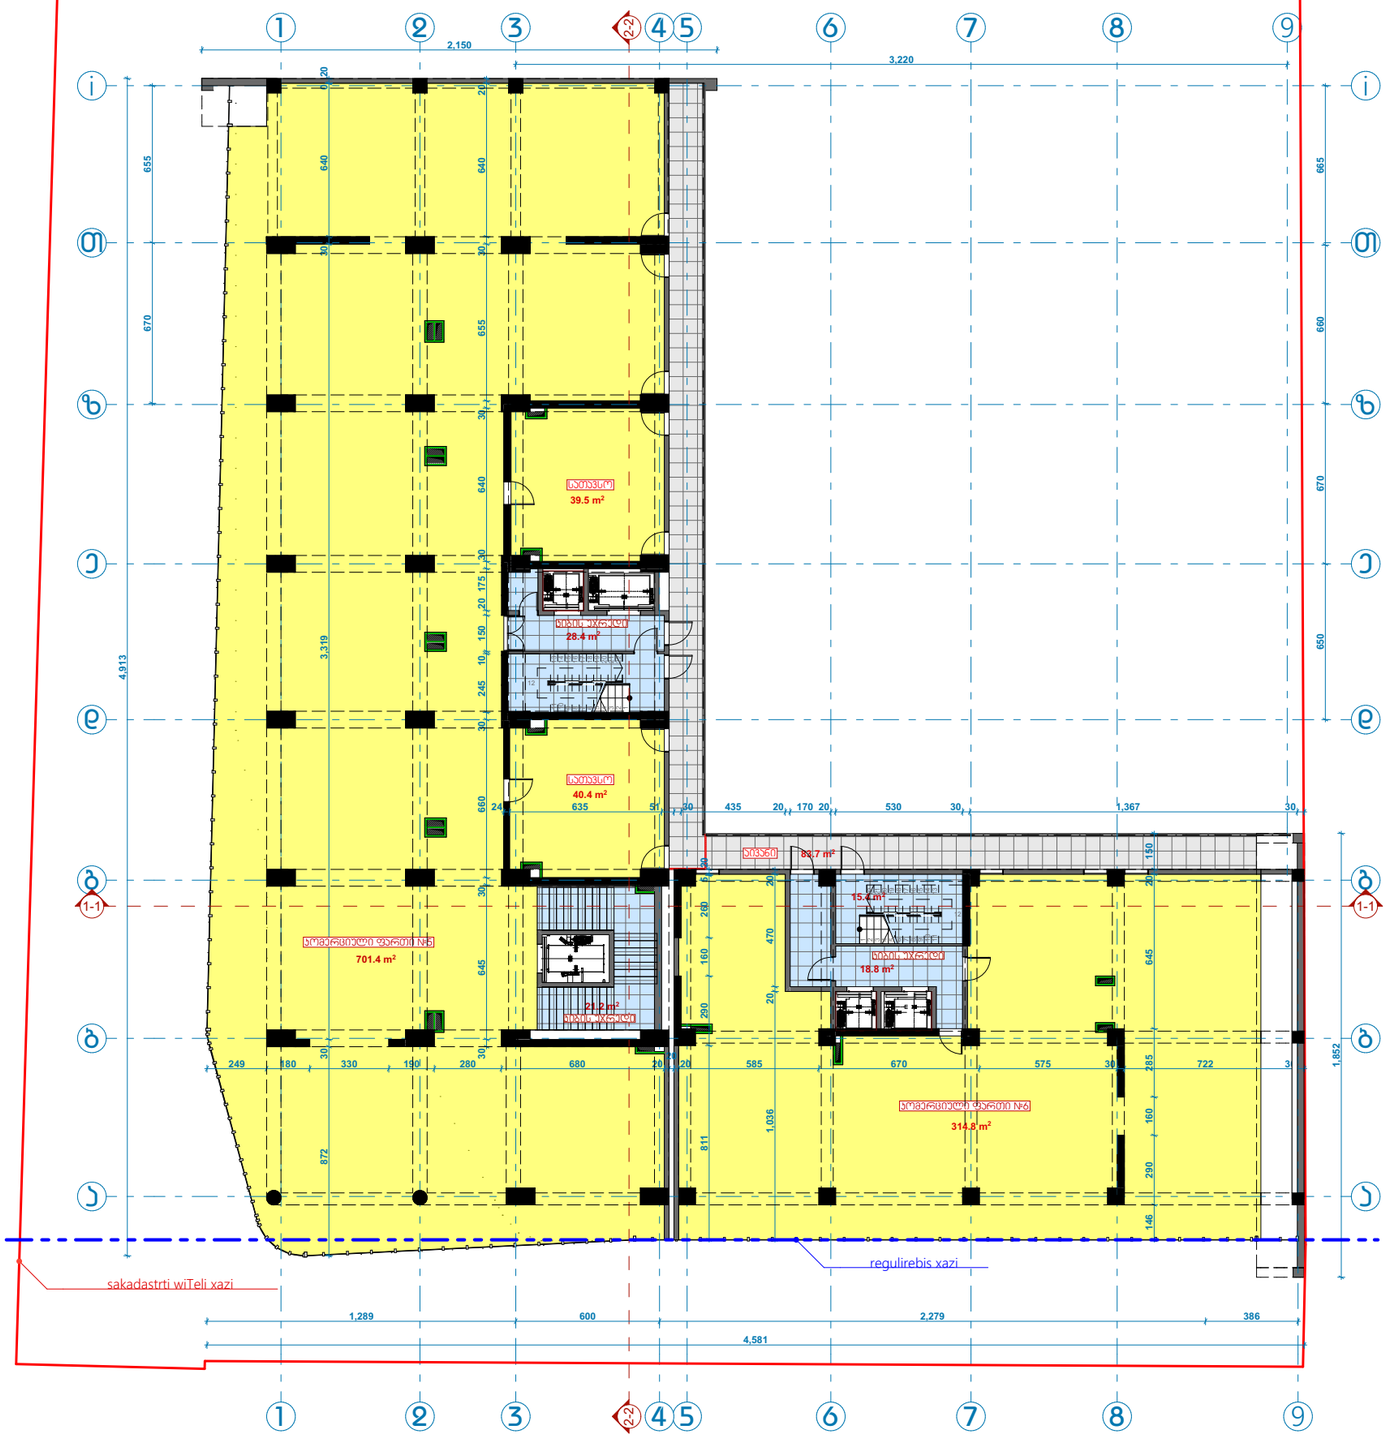

661.9 m²

263.1 m²

ს-2

925.0 ს3.0

+8.00 niSn. komerciuli III sarTulis gegma

sakadastrti wiTeli xazi

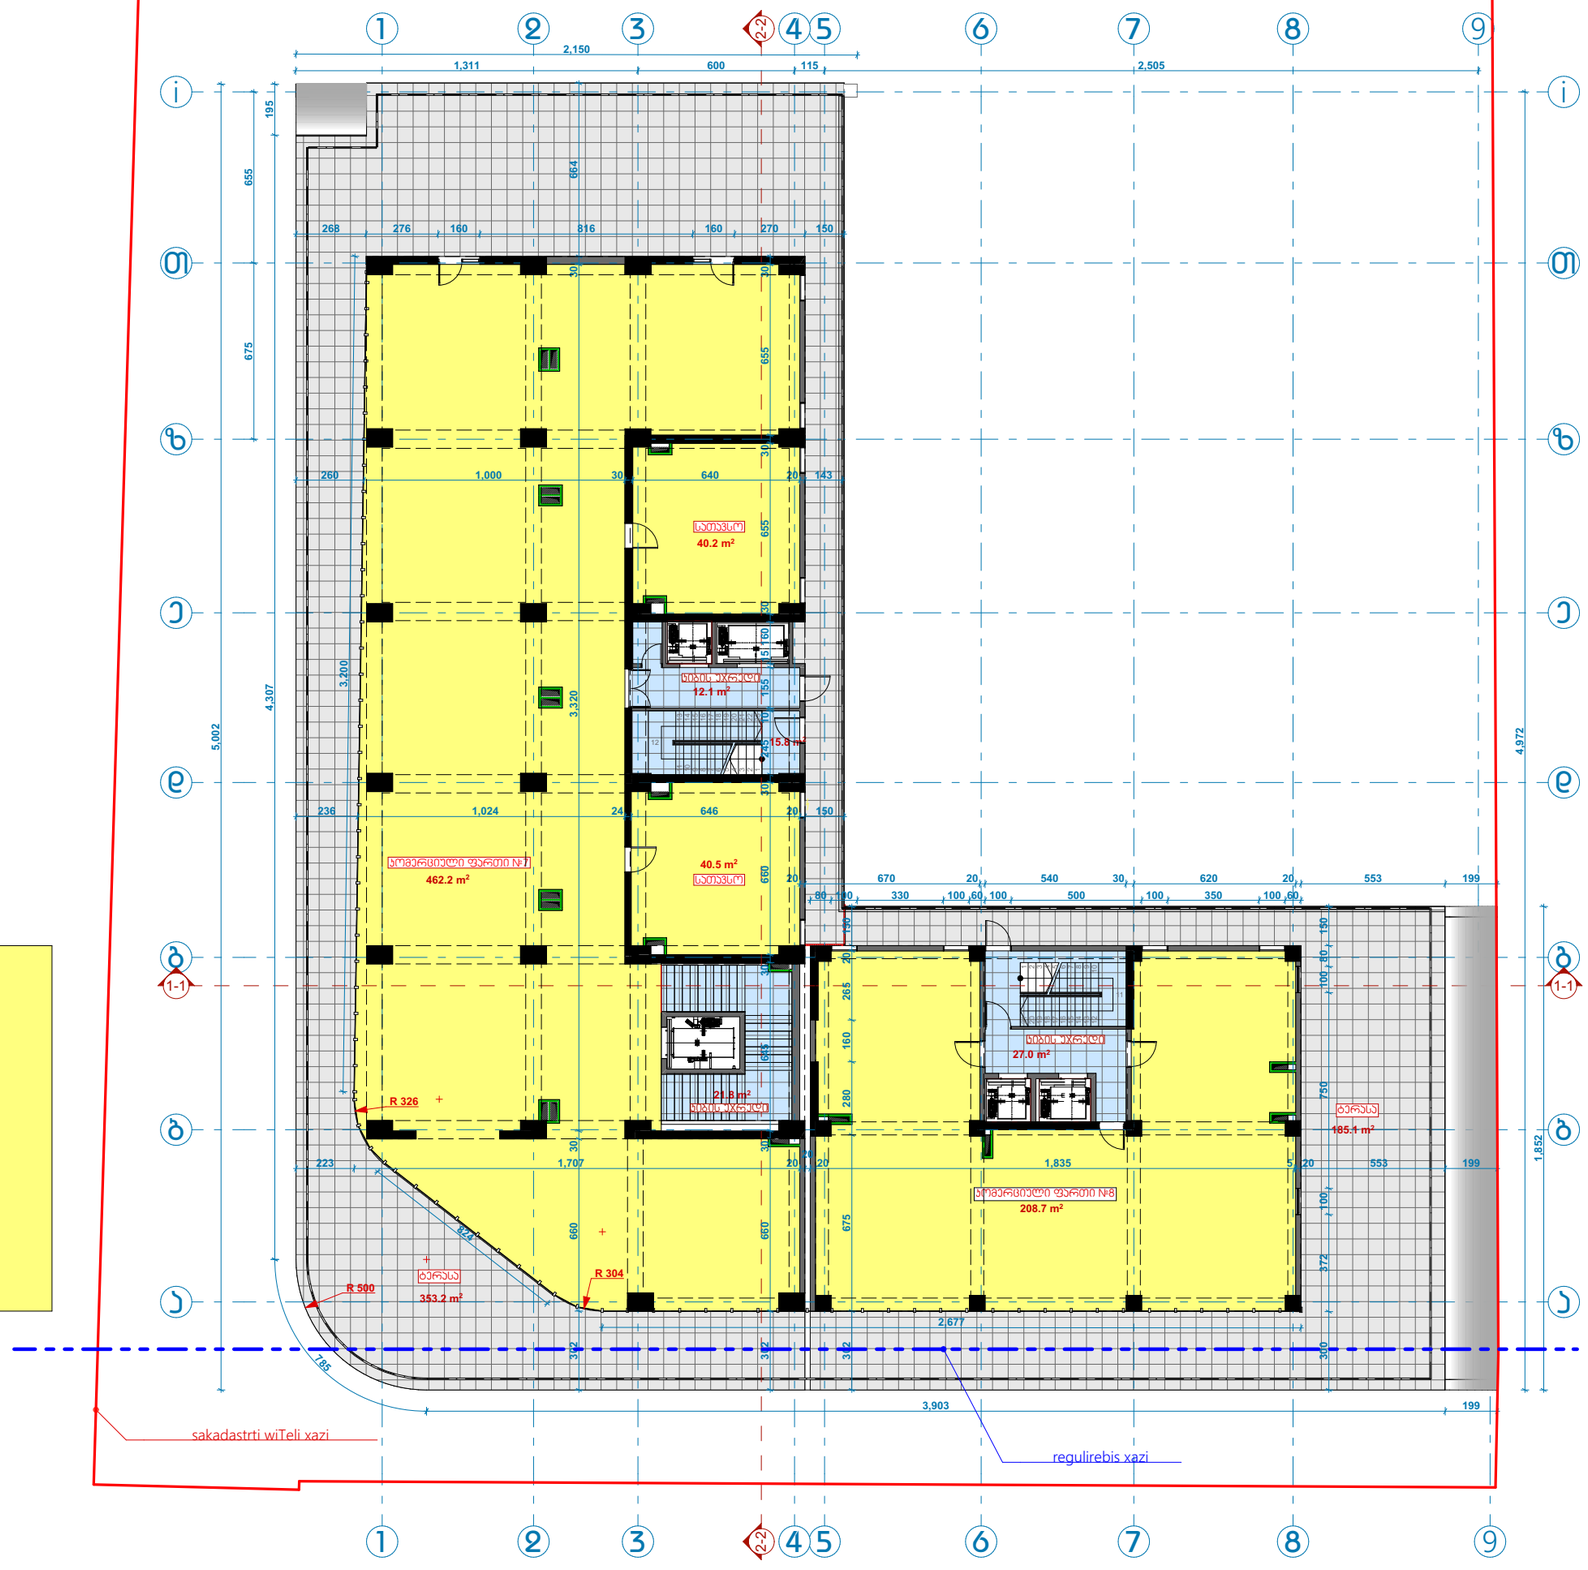

612.7 m²

ბ-2

875.8 m²

263.1 m²

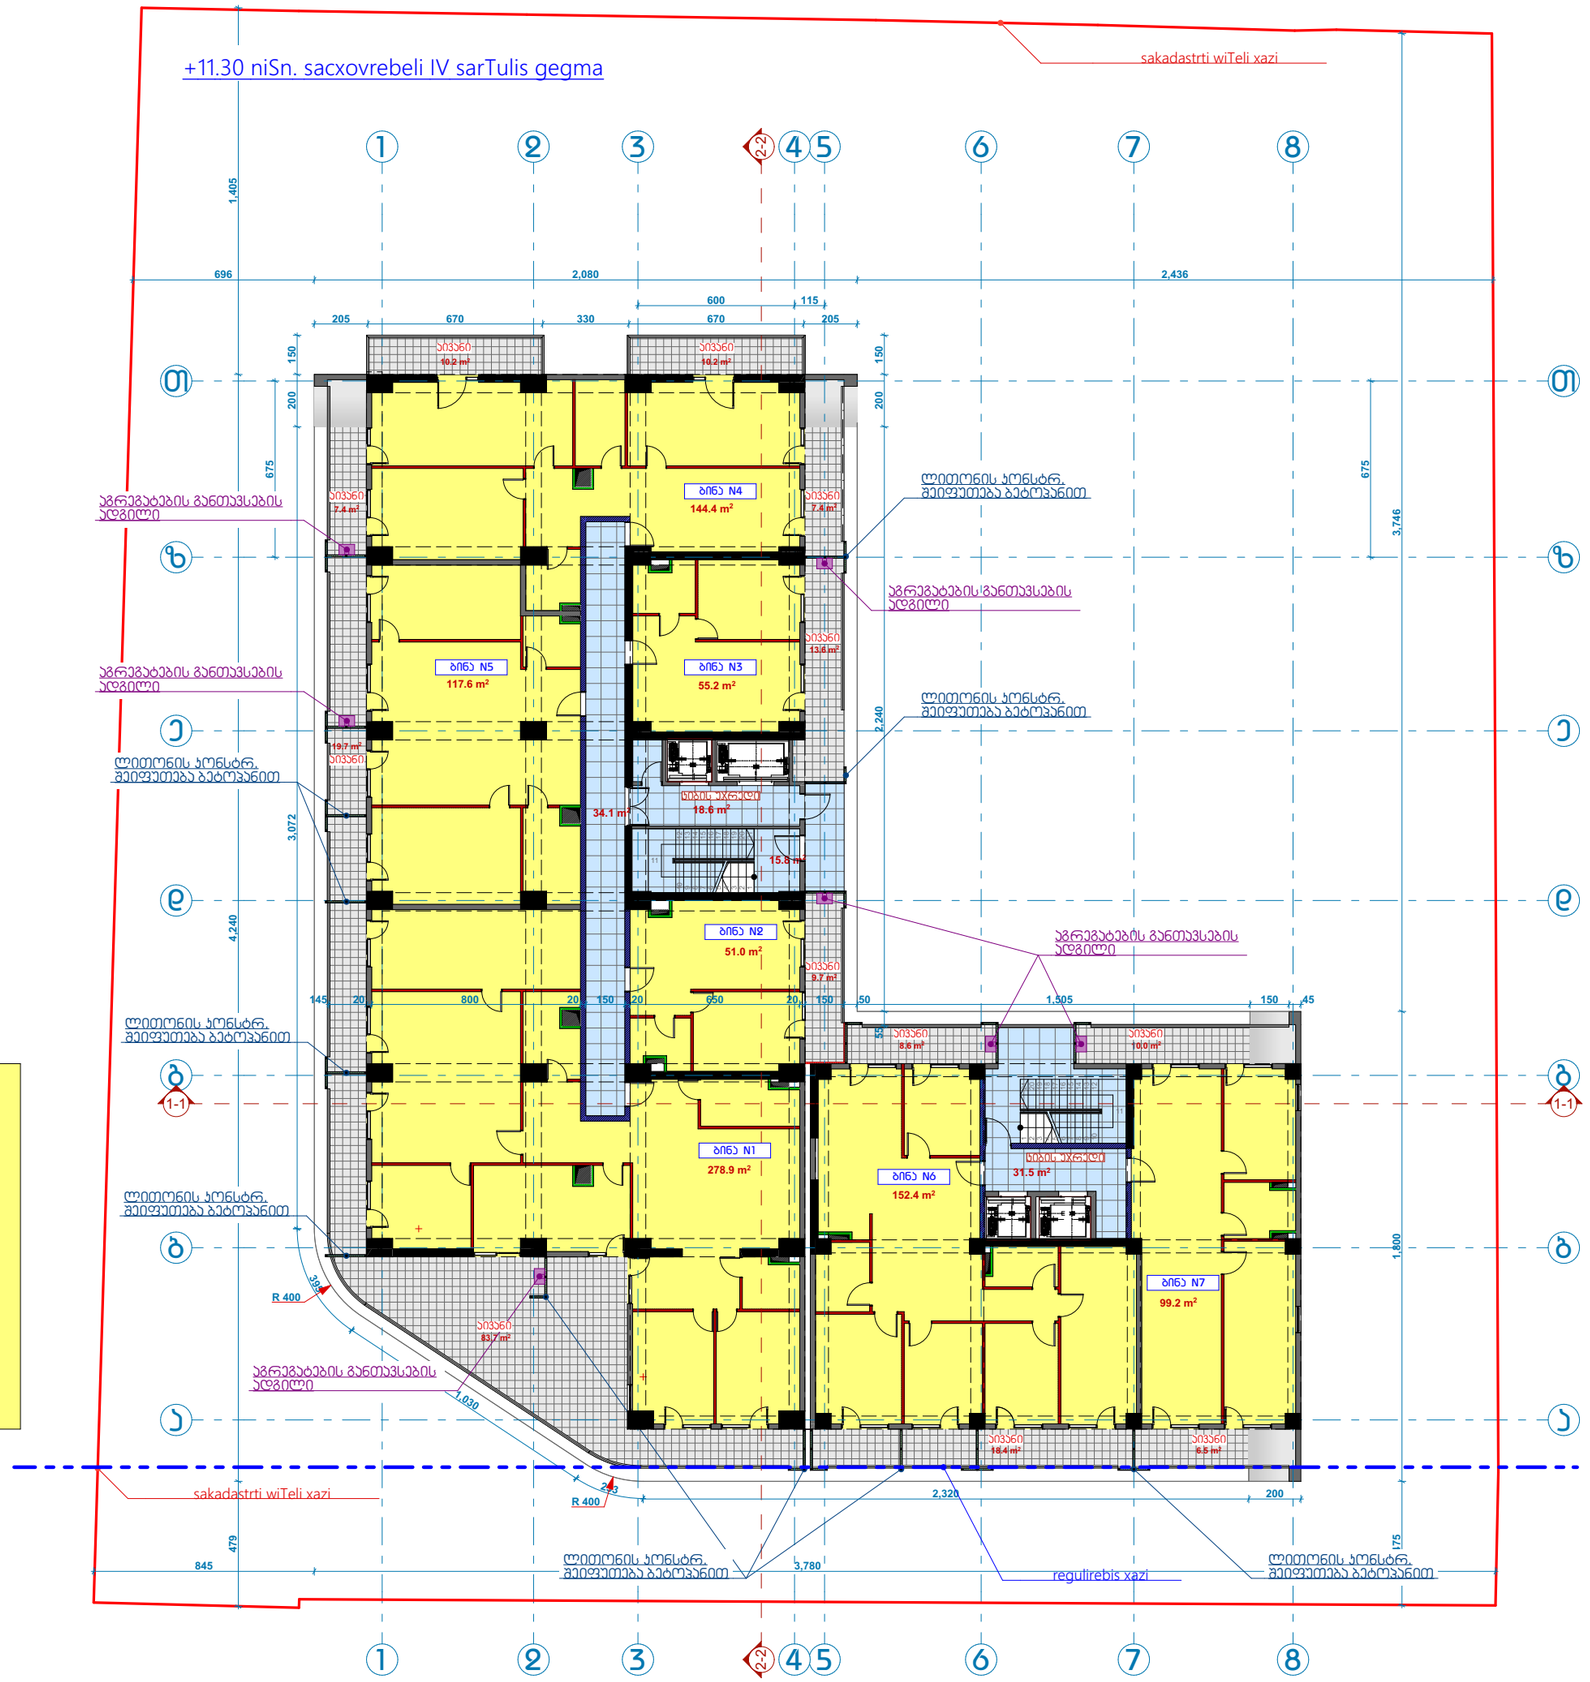

612.7 m²

ბ-2

875.9 m²

263.2 m²

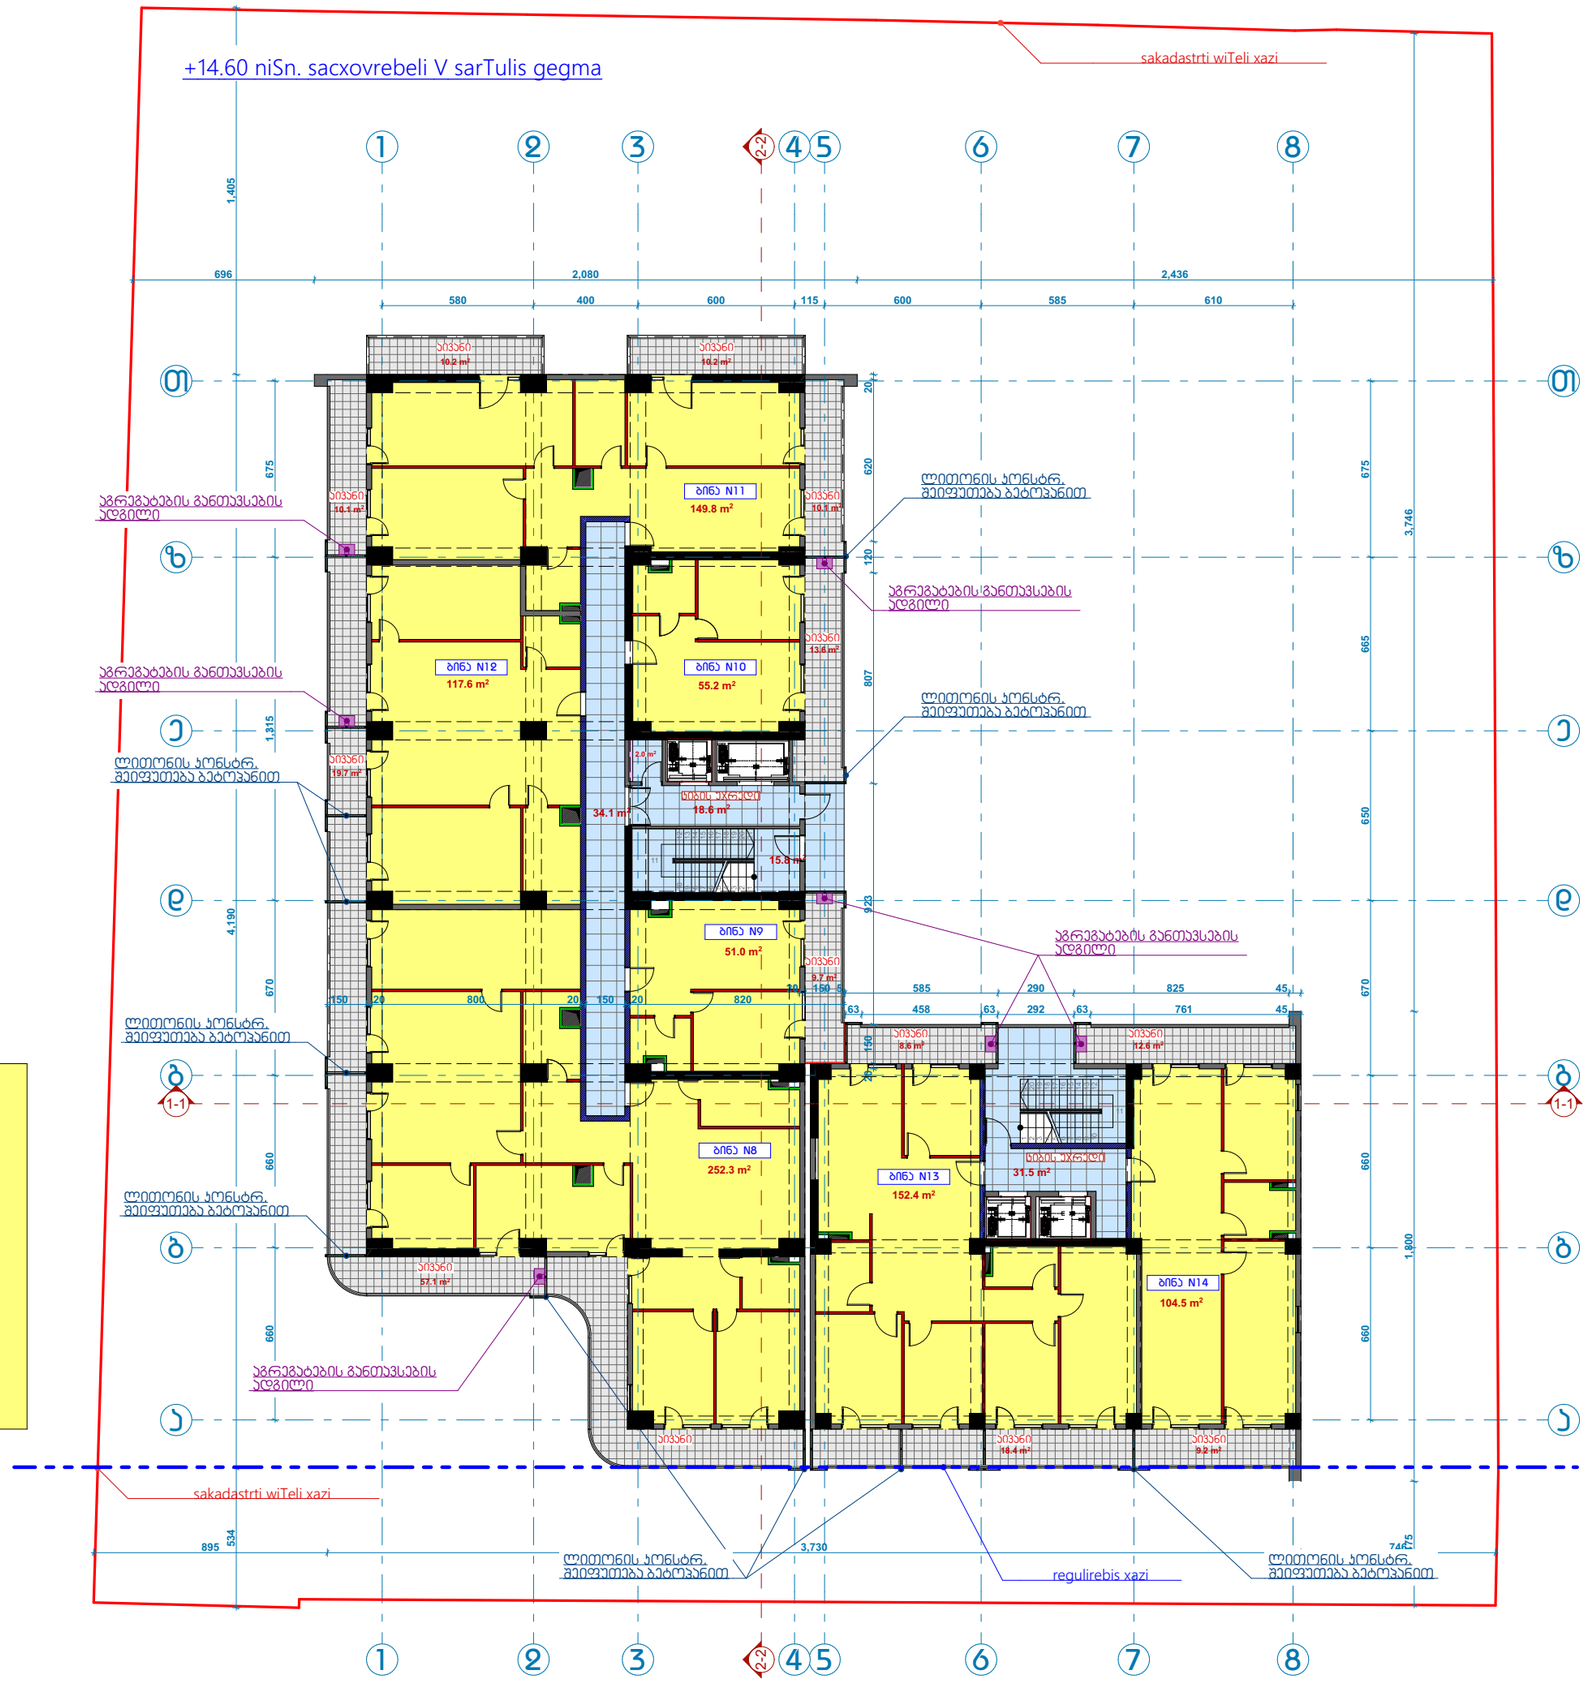

612.7 m²

ბ-2

875.9 m²

263.2 m²

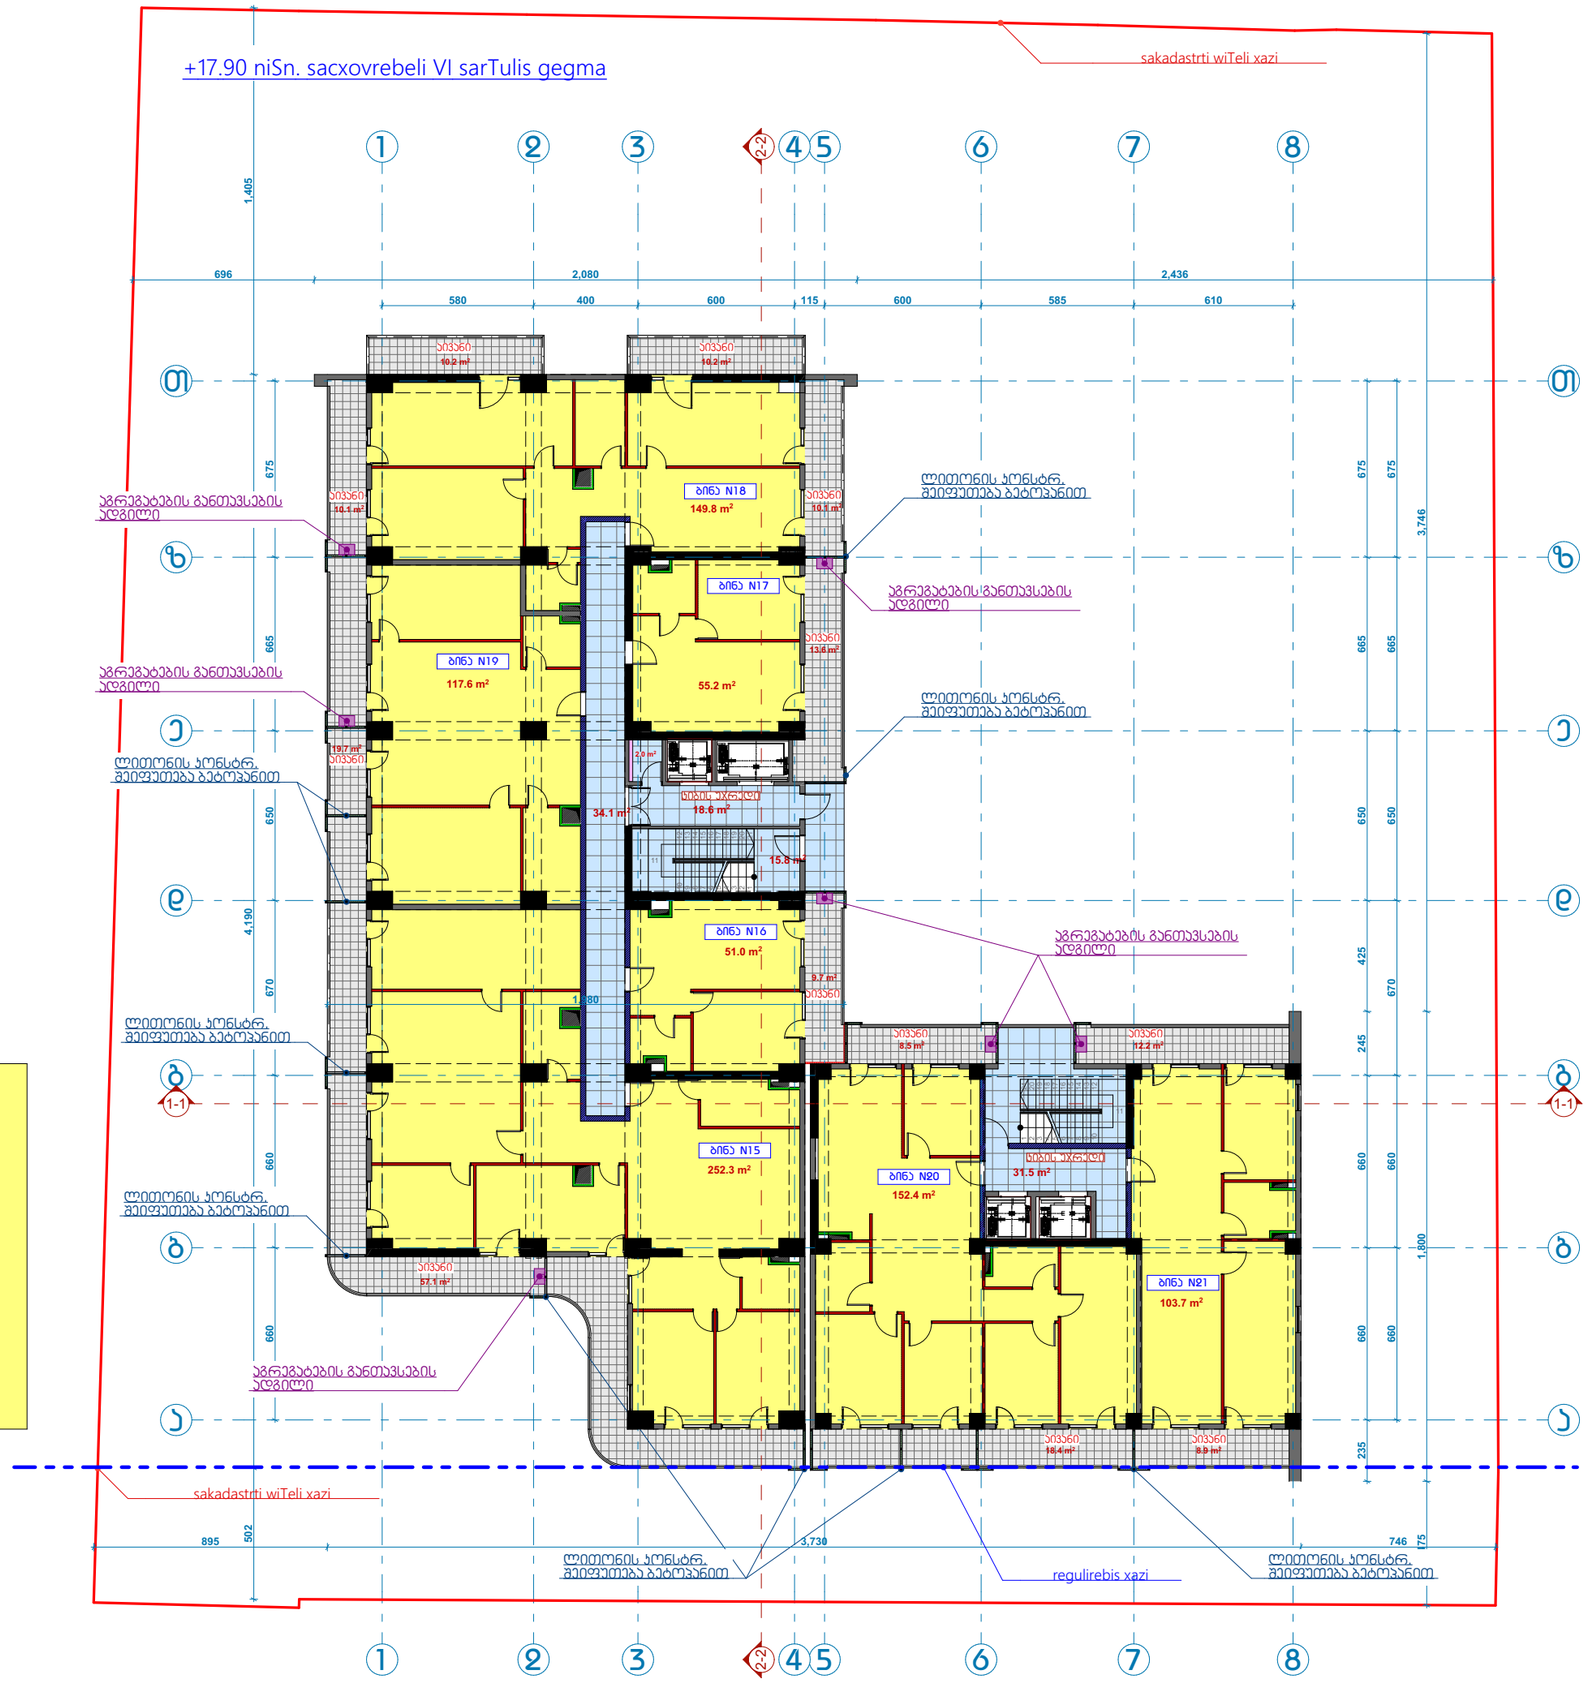

612.7 m²

ბ-2

875.9 m²

263.2 m²

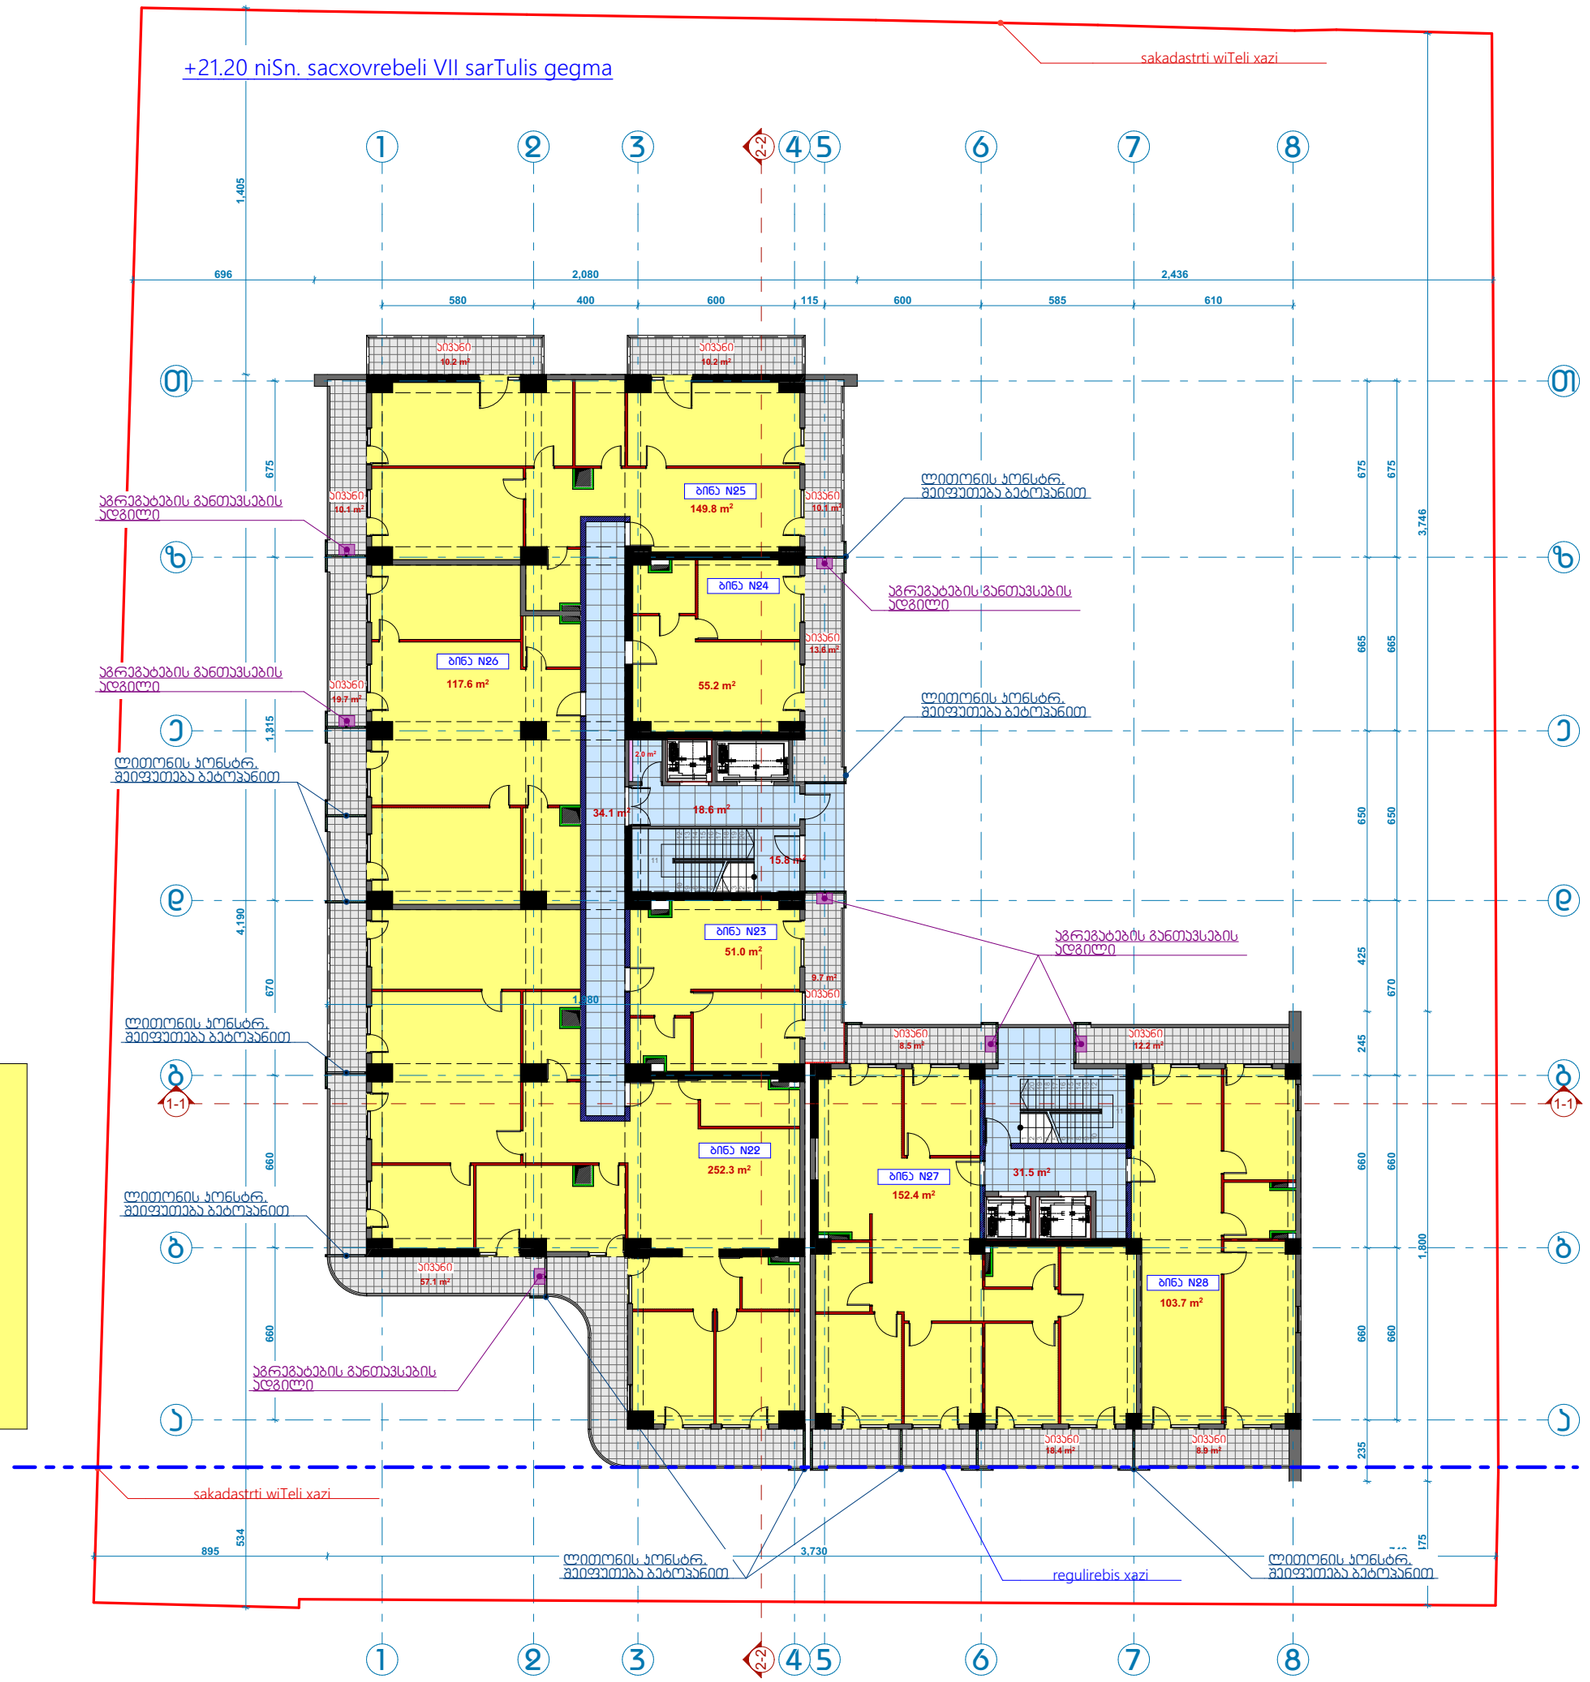

612.7 m²

ბ-2

875.9 m²

263.2 m²

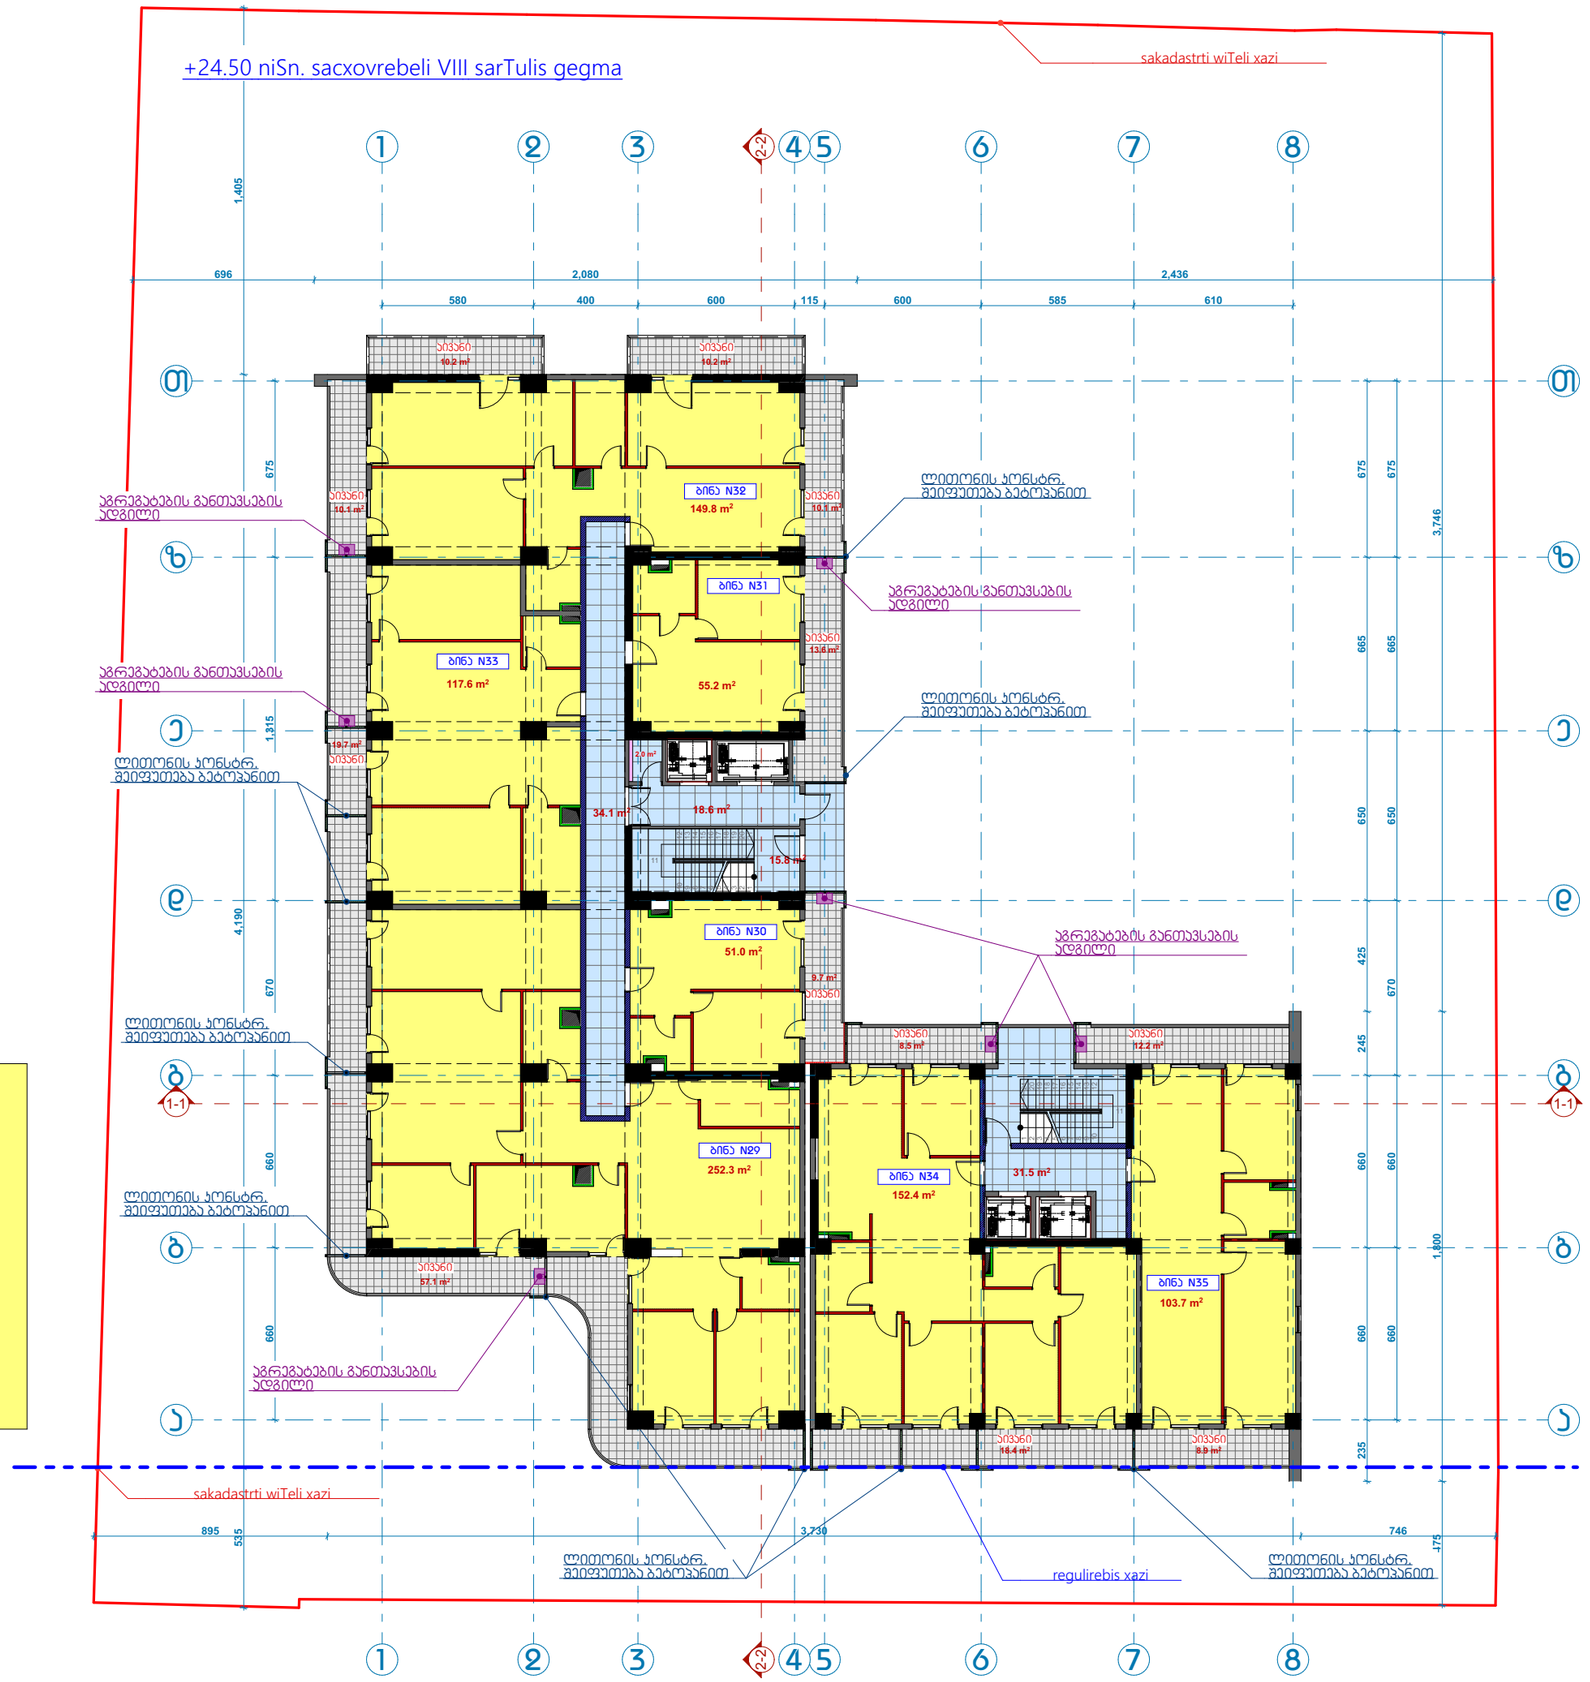

612.7 m²

ბ-2

875.9 m²

263.2 m²

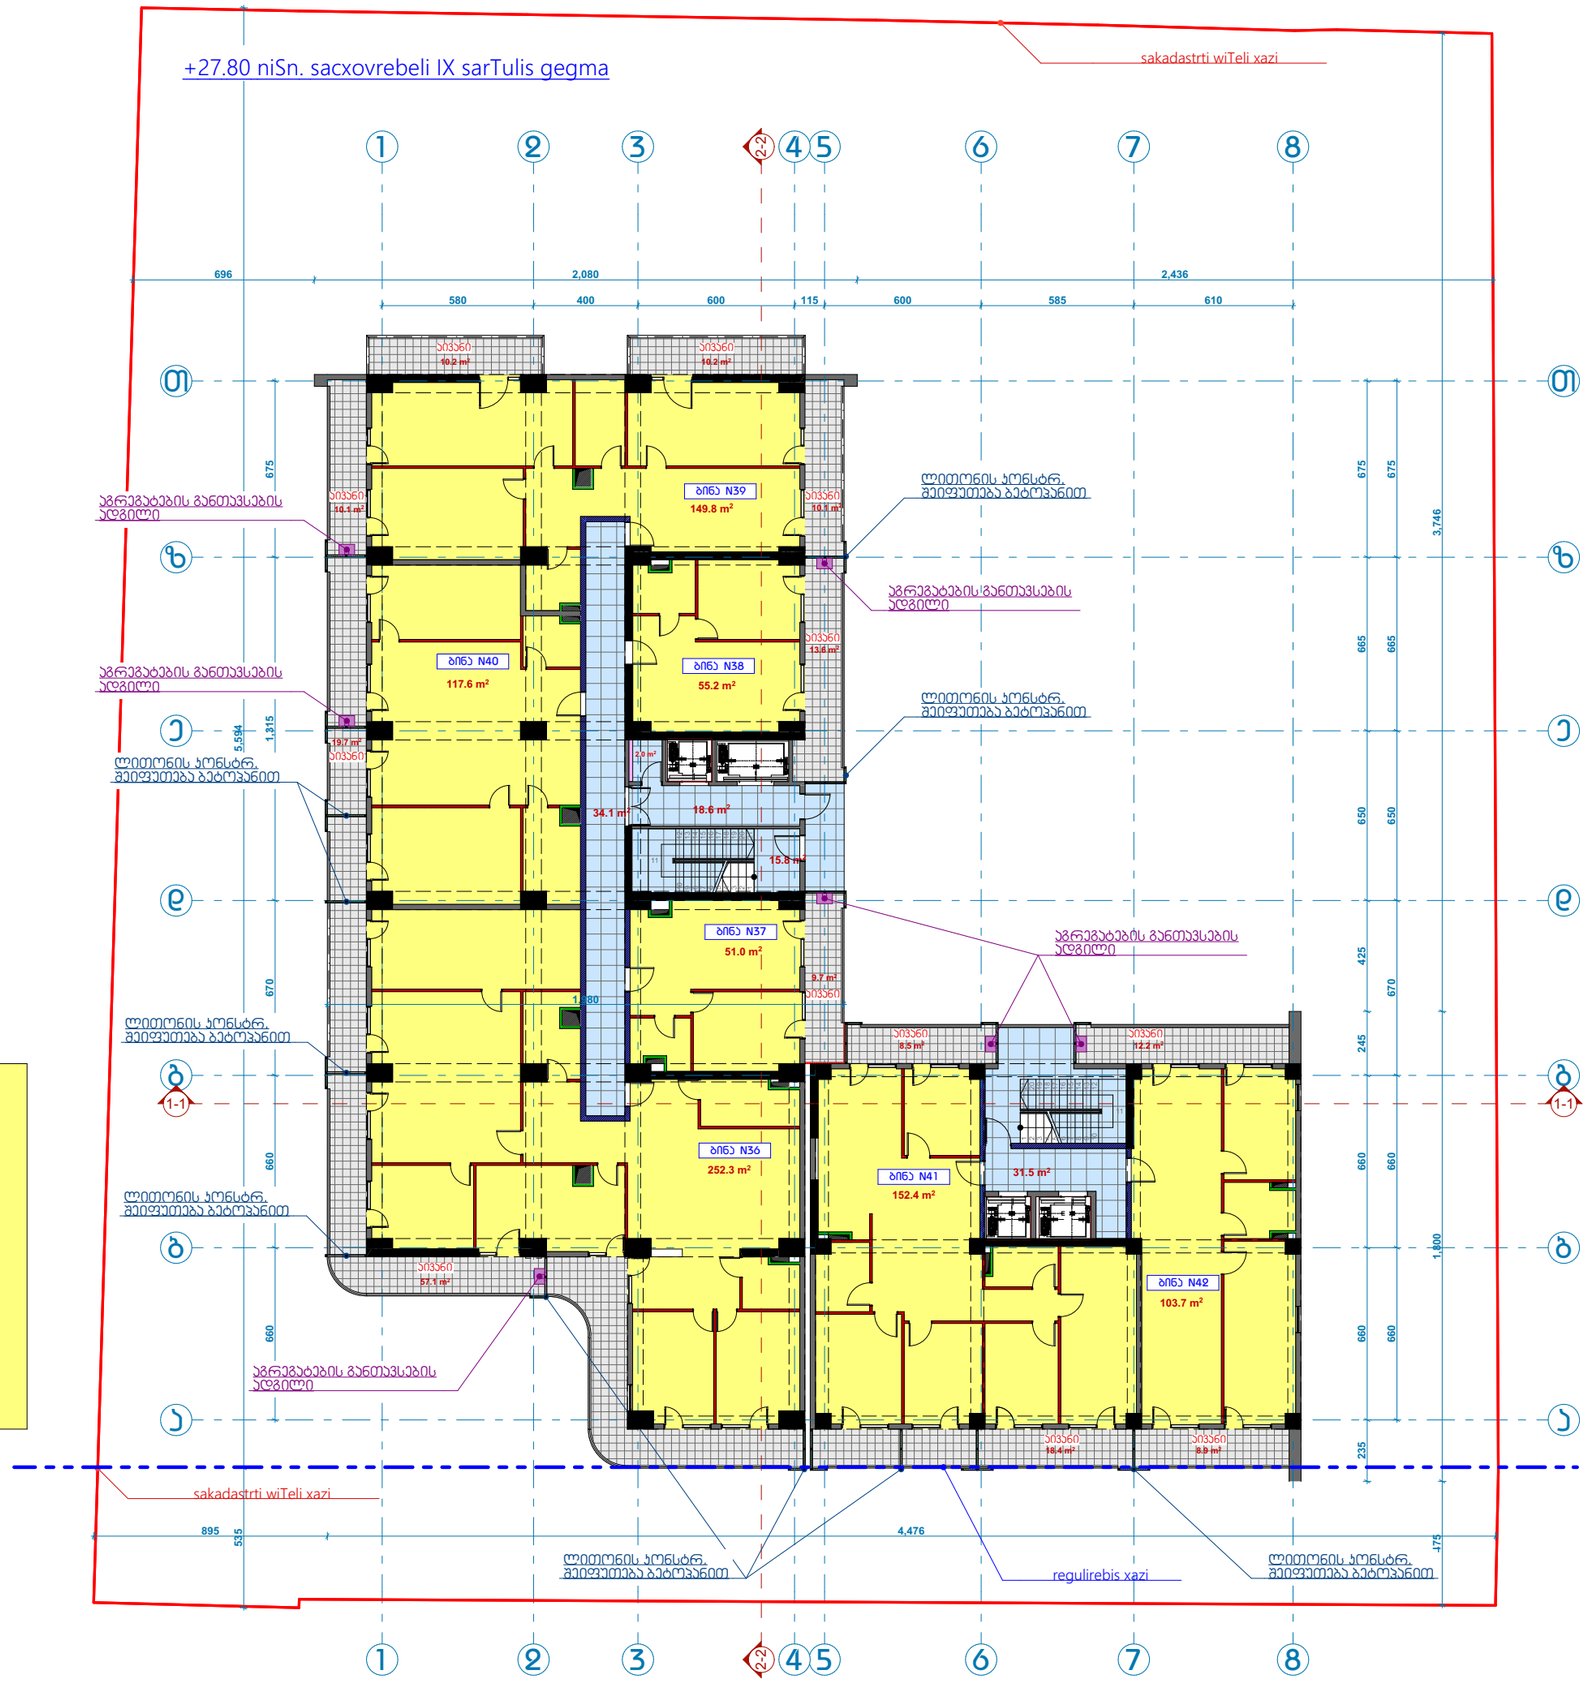

612.7 m²

ბ-2

875.9 m²

263.2 m²

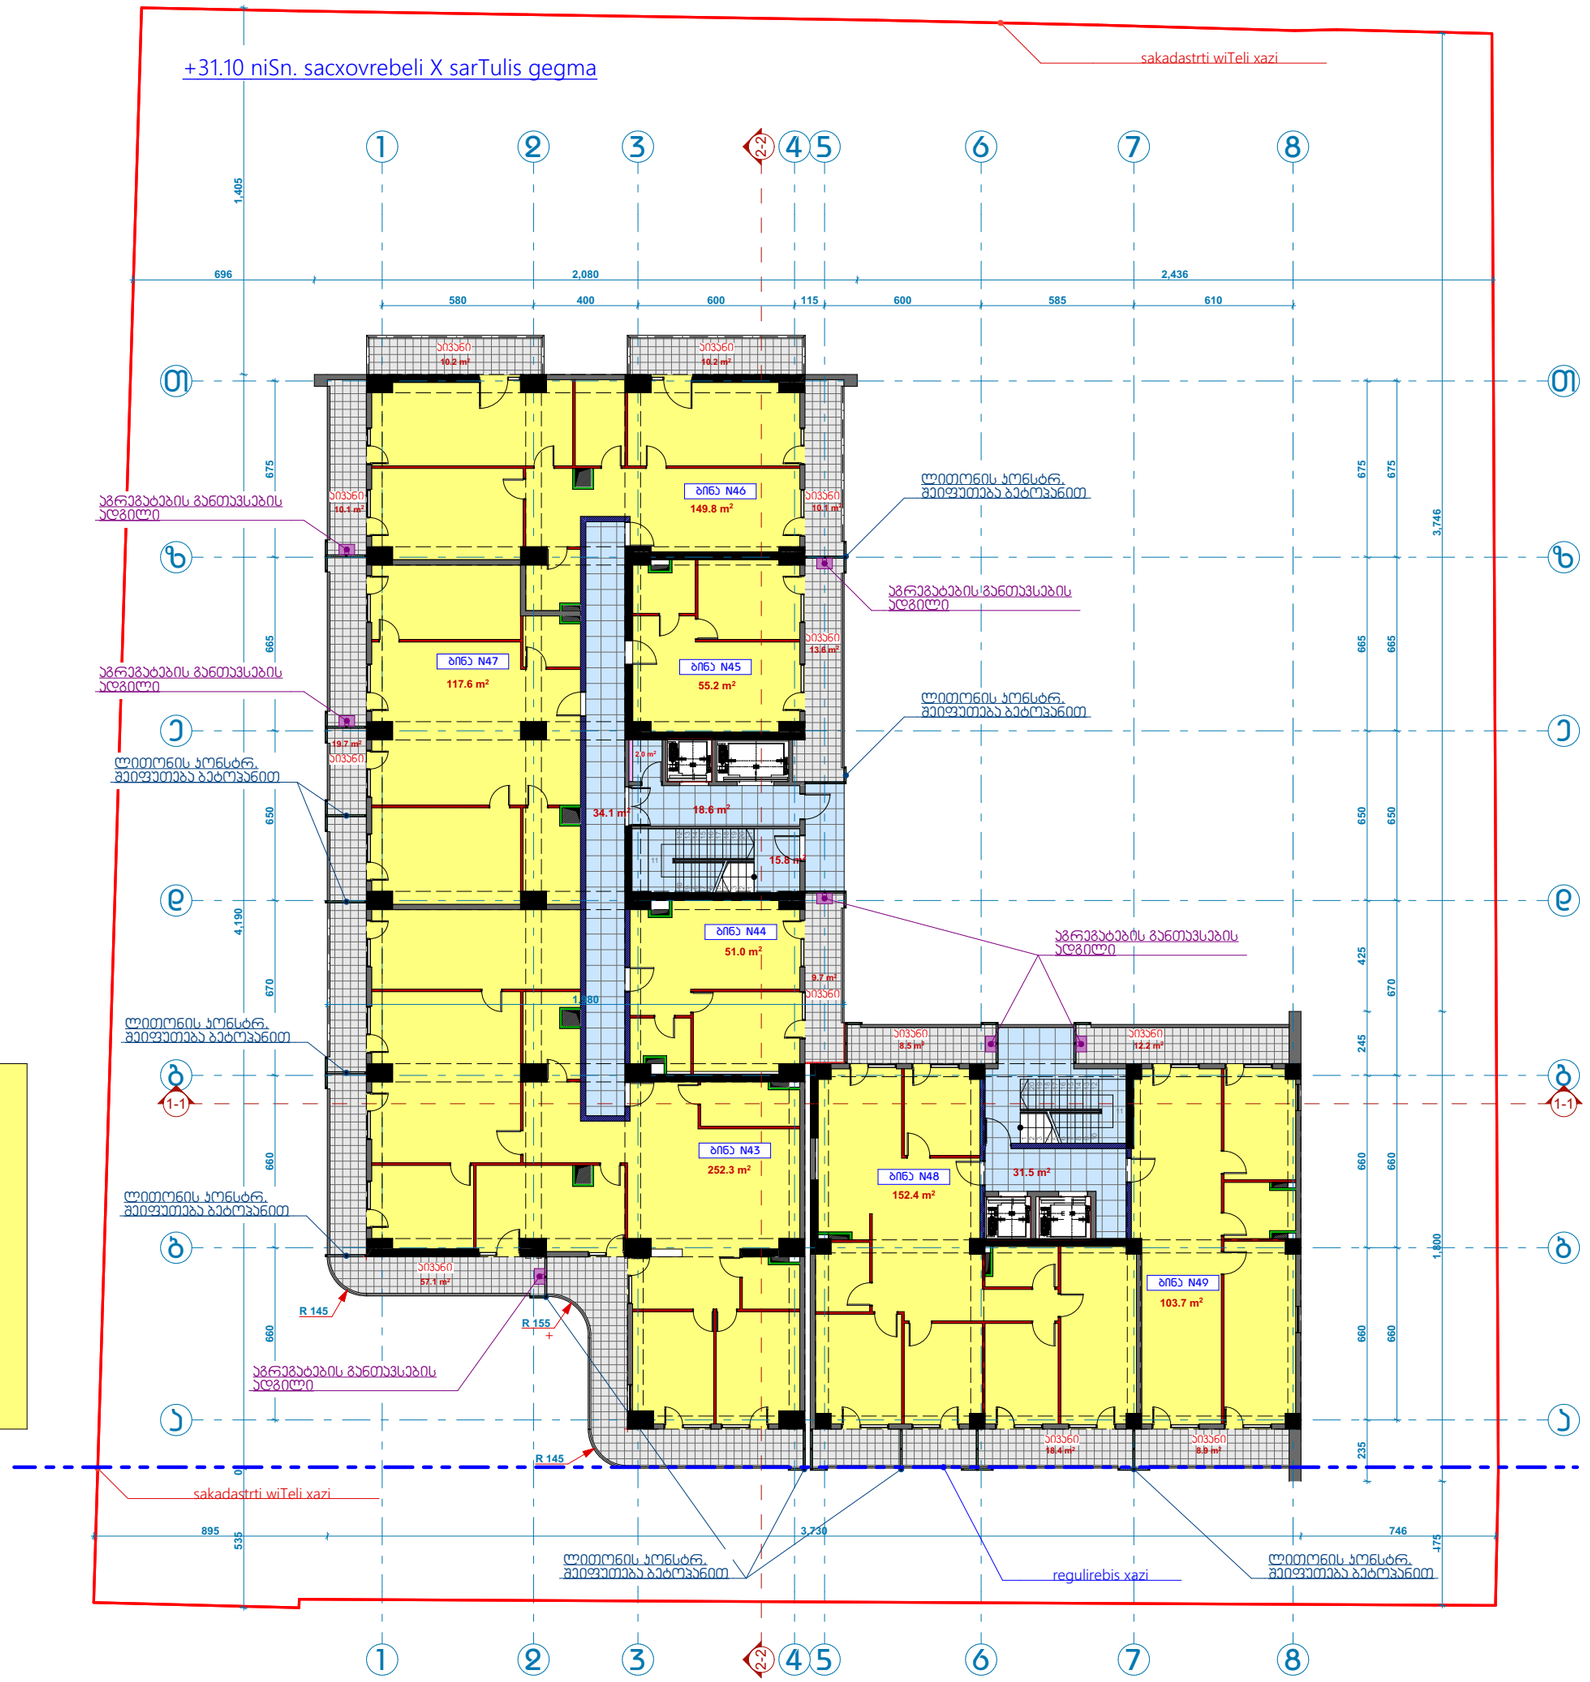

612.7 m²

ბ-2

875.9 m²

263.2 m²

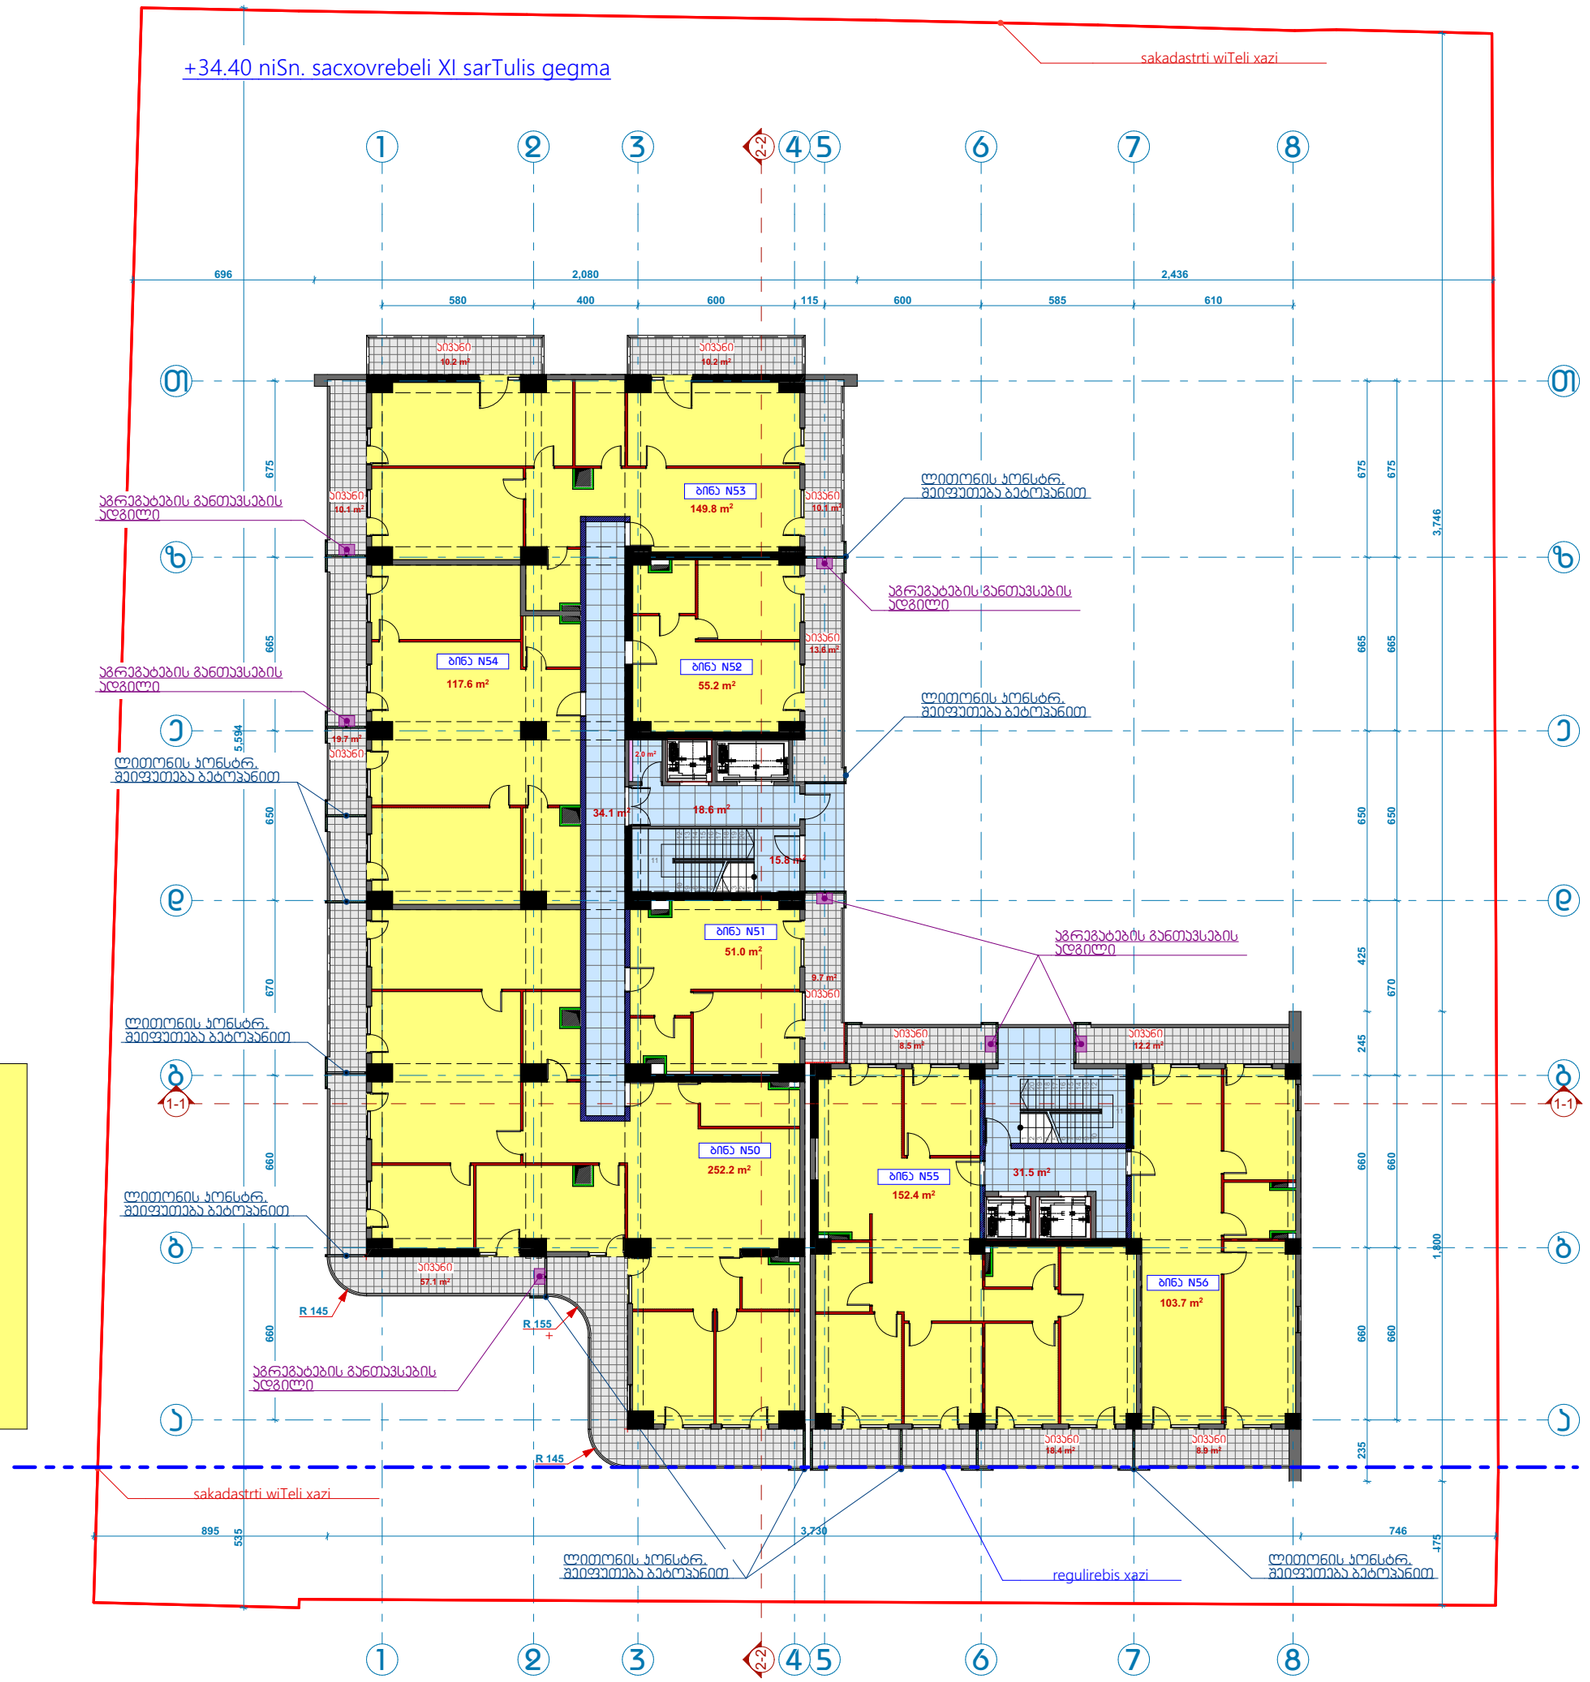

612.7 m²

ბ-2

875.9 m²

263.2 m²

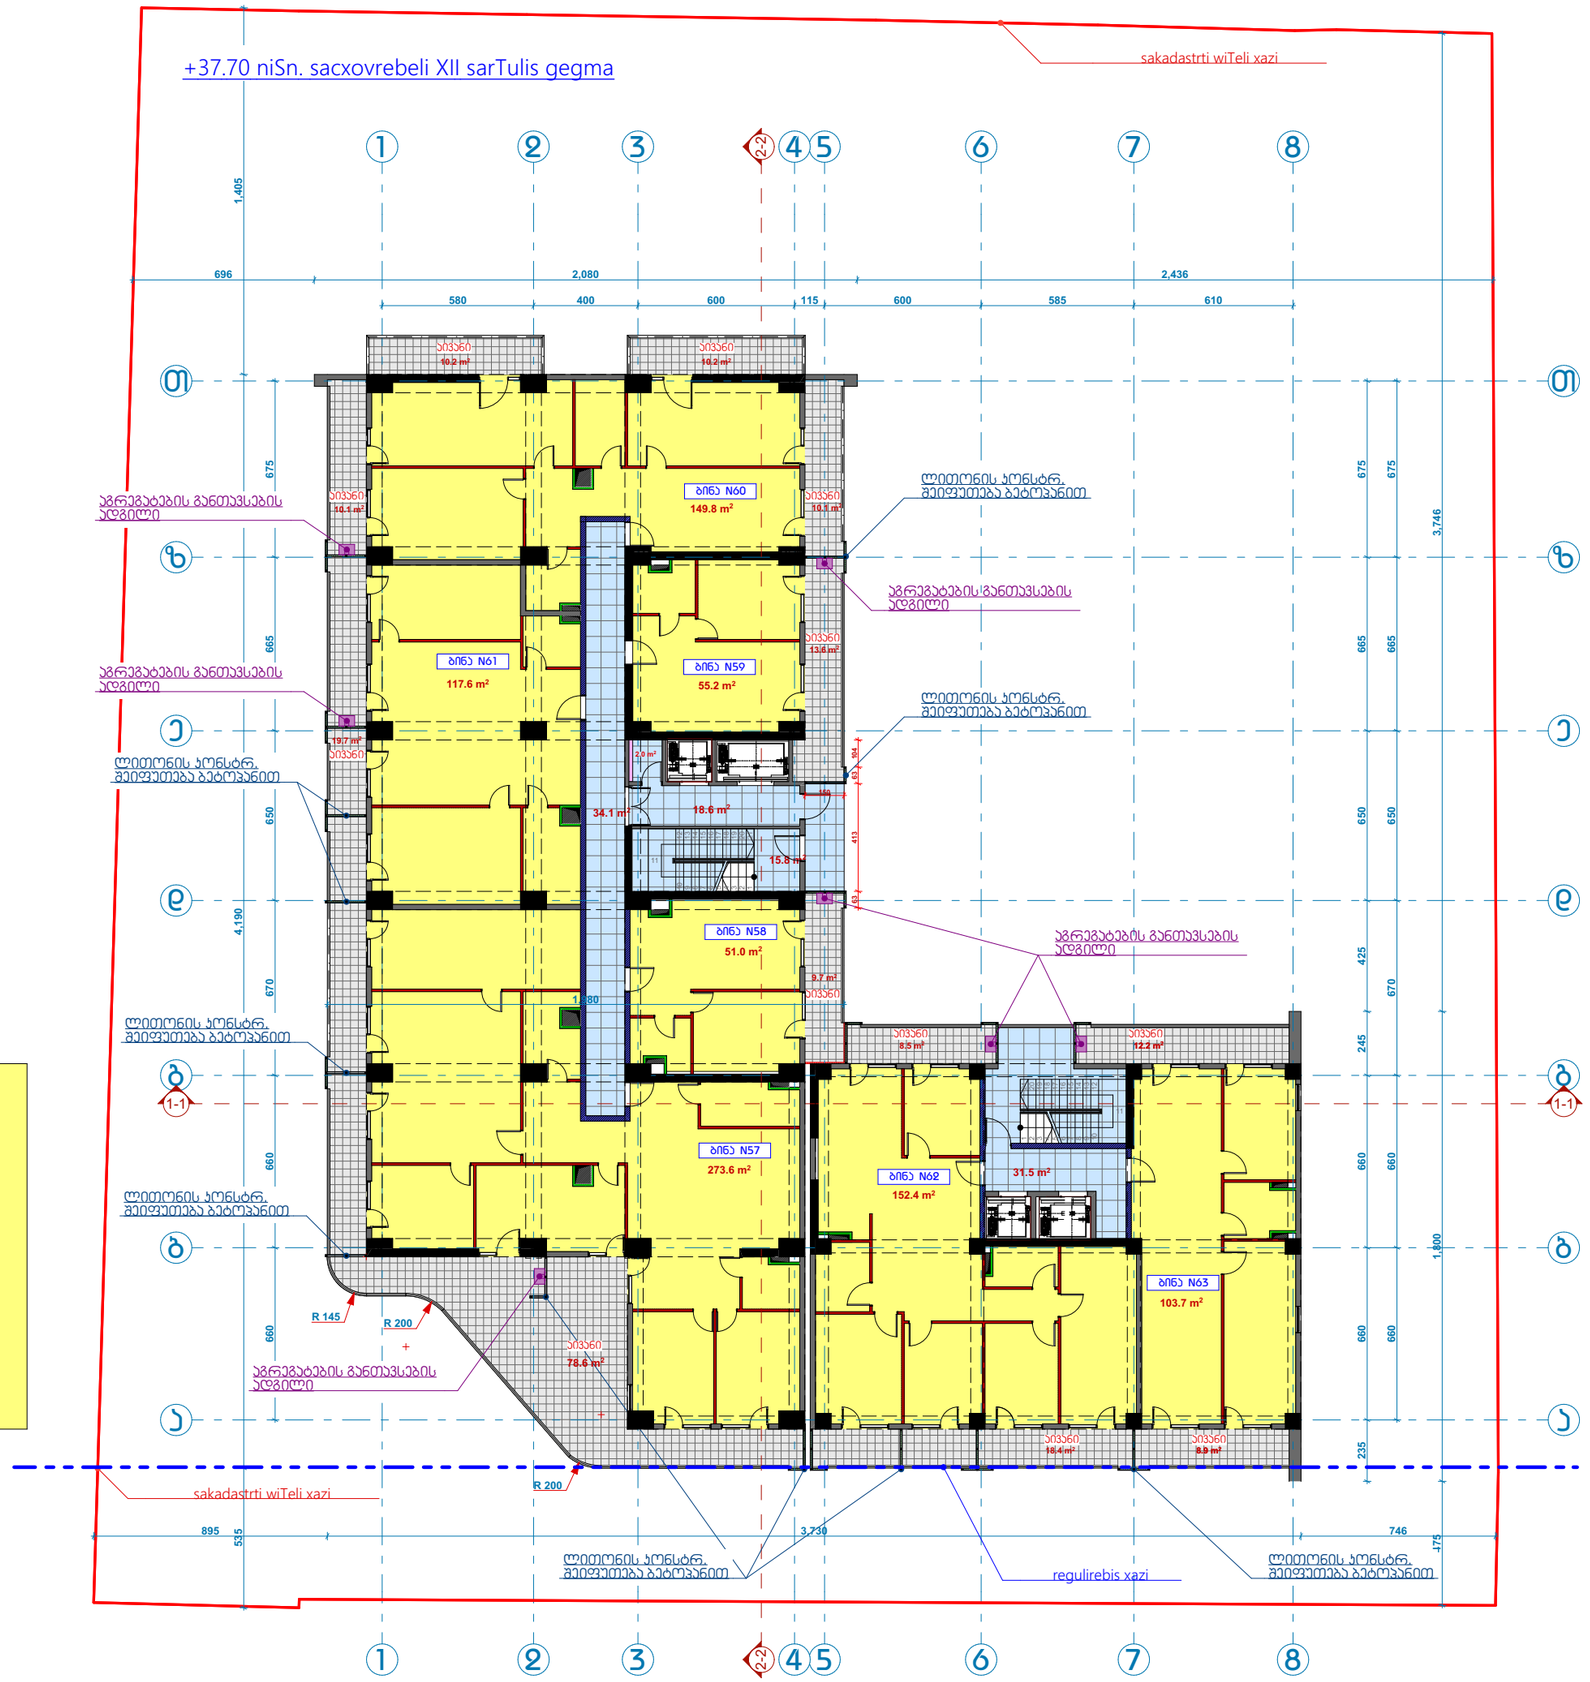

612.7 m²

ბ-2

875.9 m²

263.2 m²

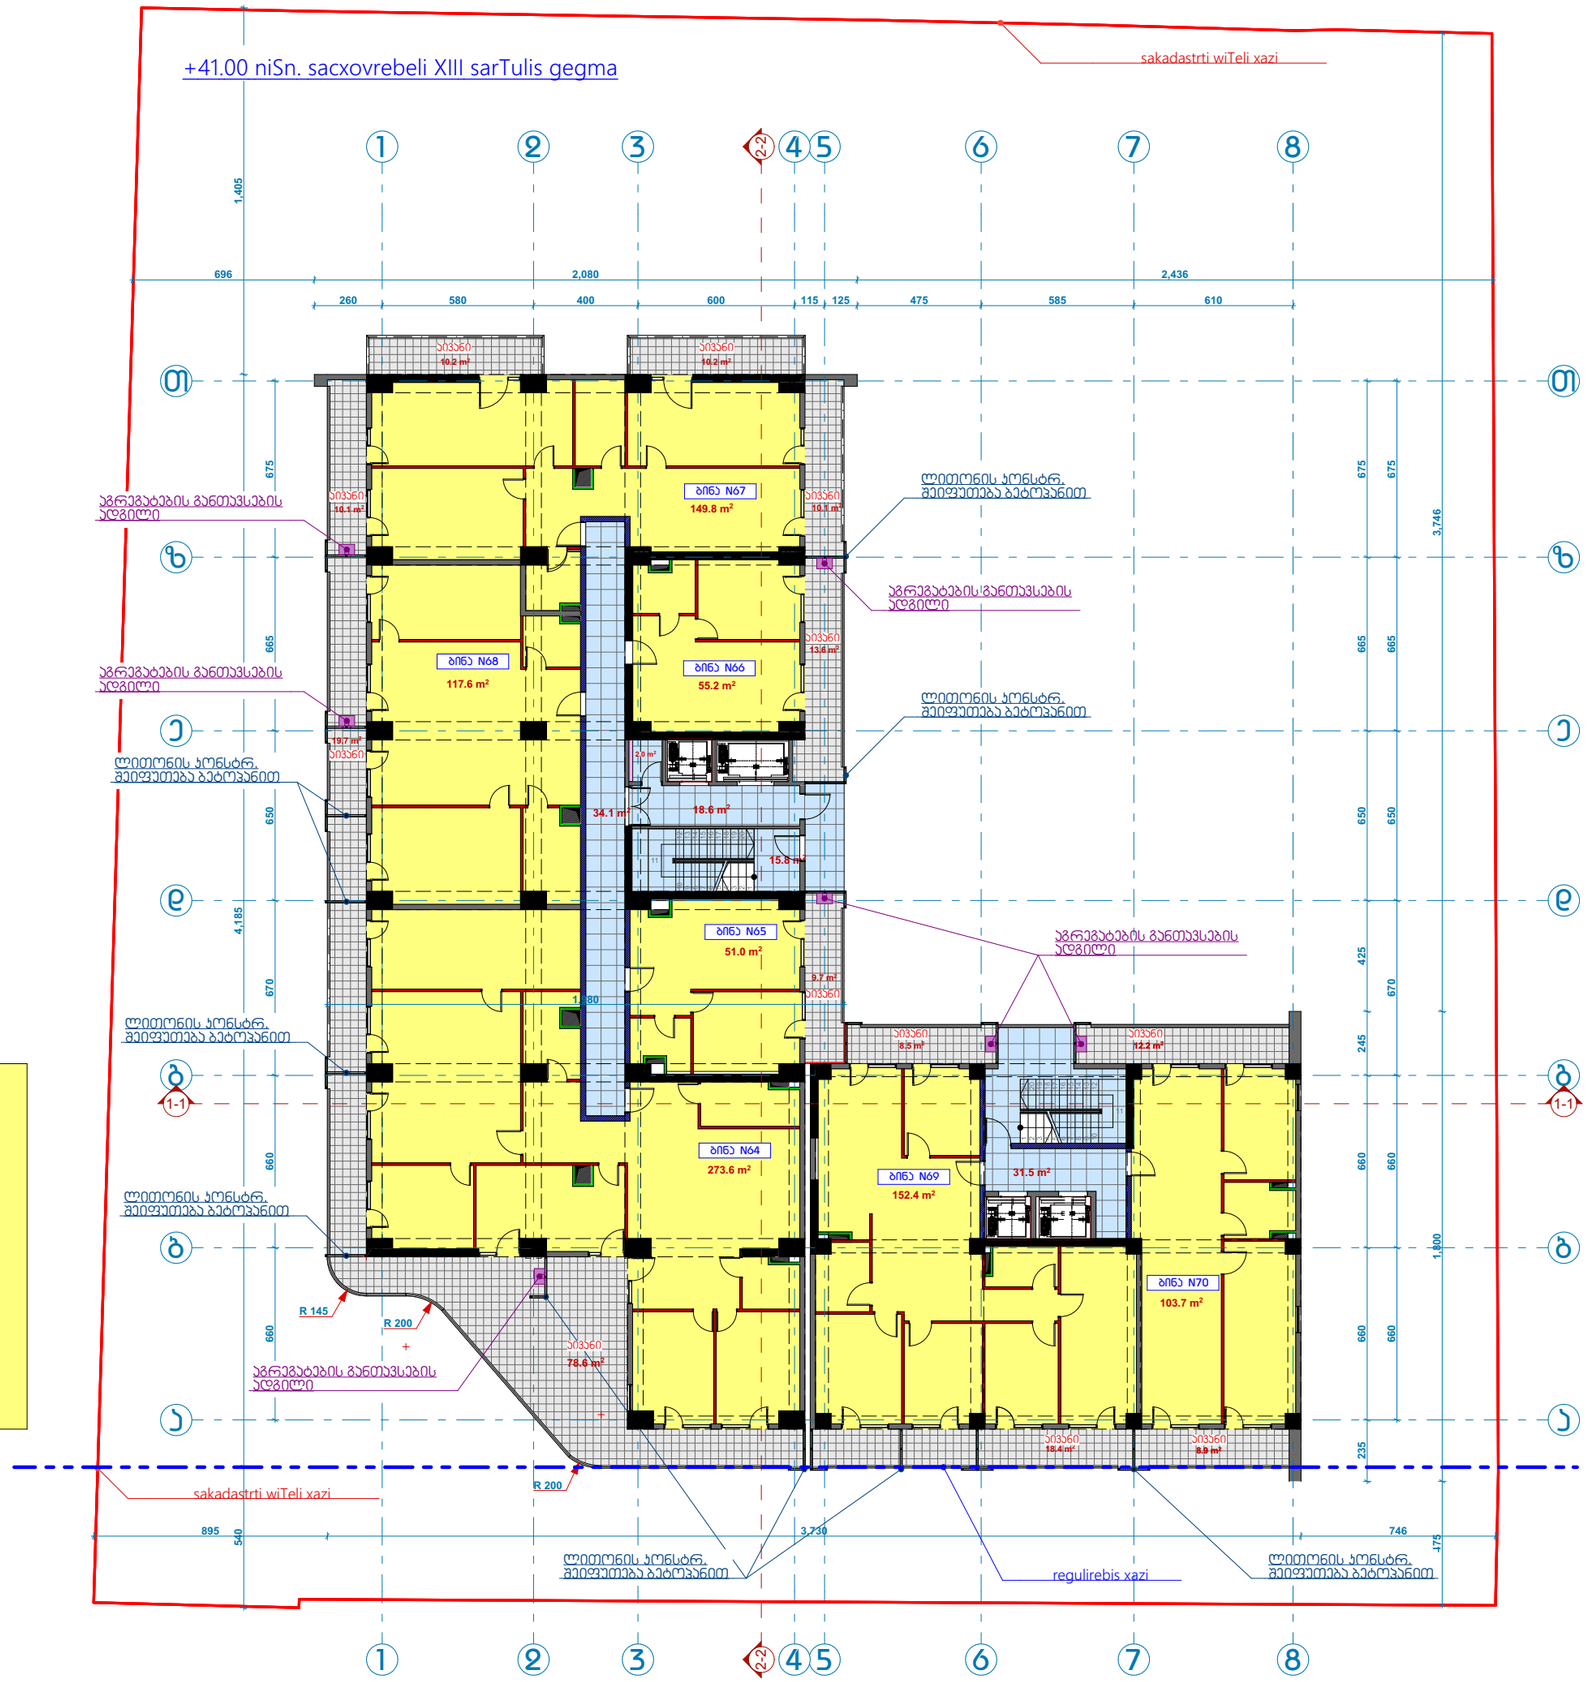

612.7 m²

ბ-2

875.9 m²

263.2 m²

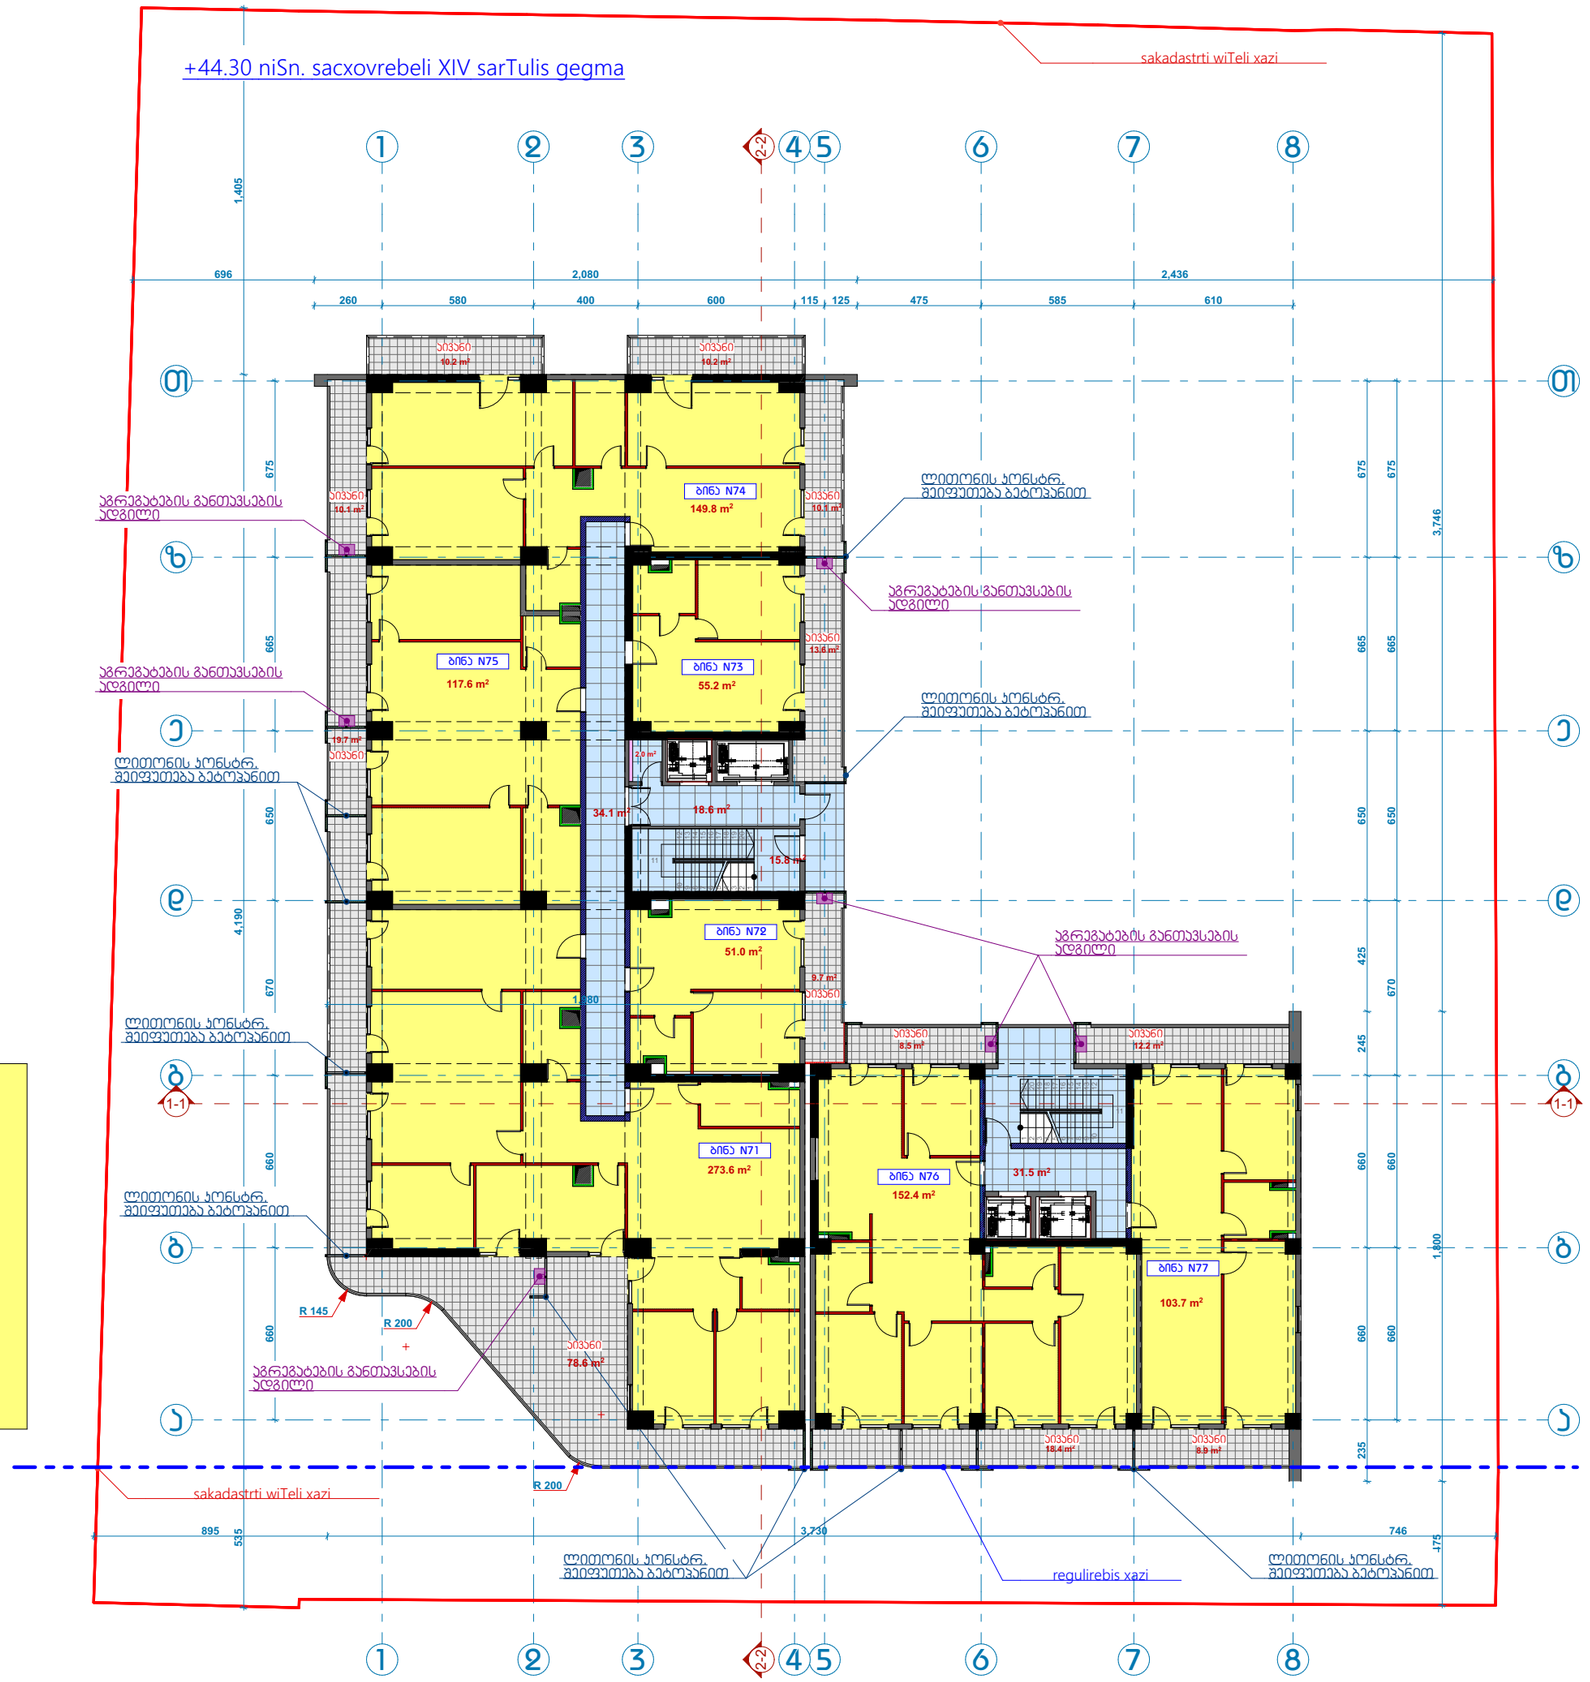

612.7 m²

ბ-2

875.9 m²

263.2 m²

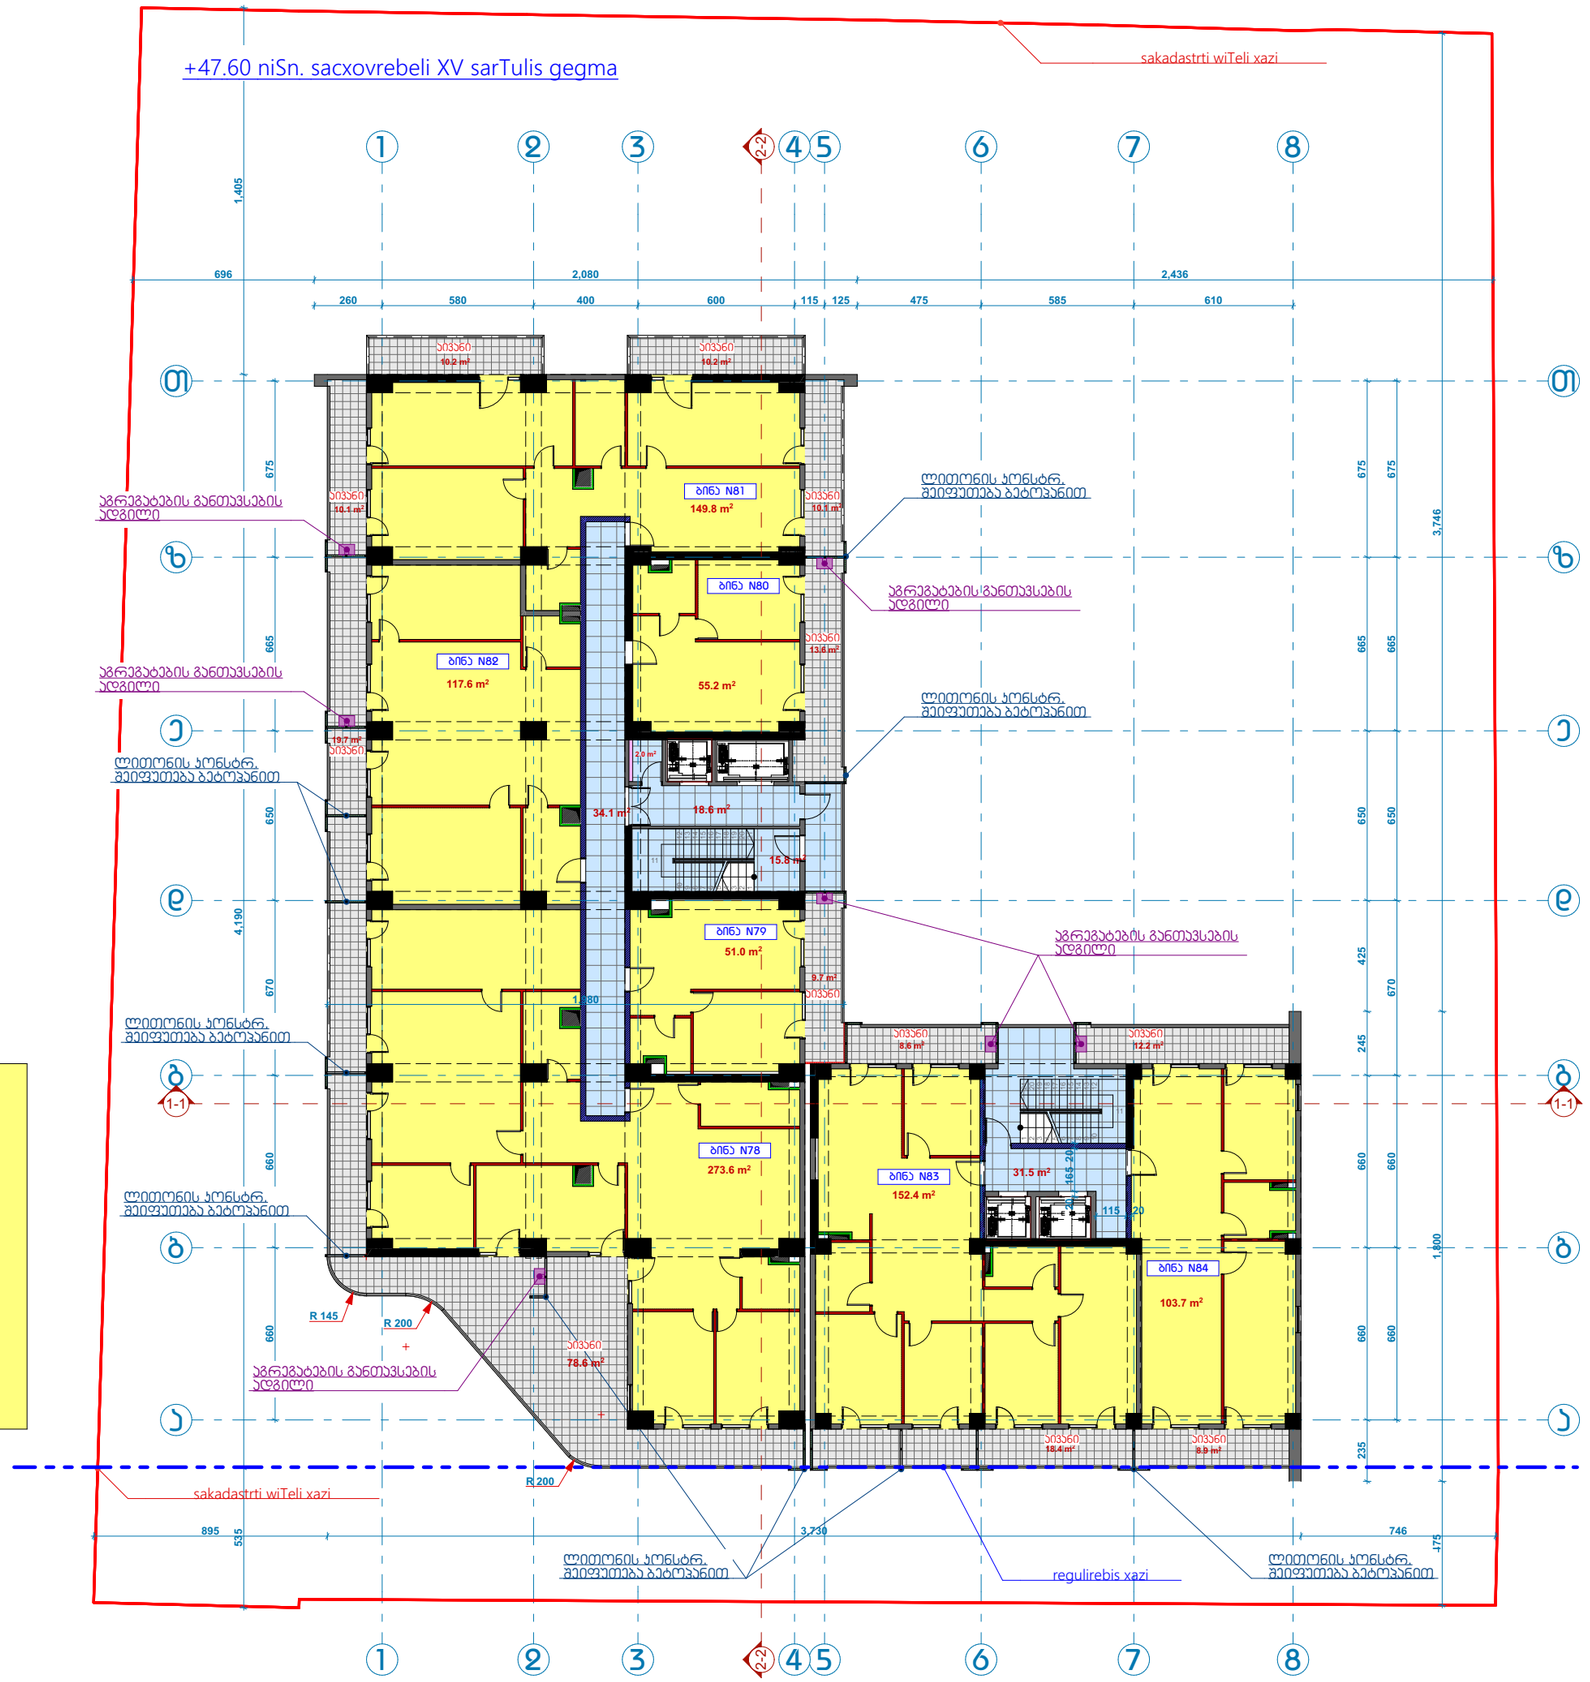

567.8 m²

ა-2

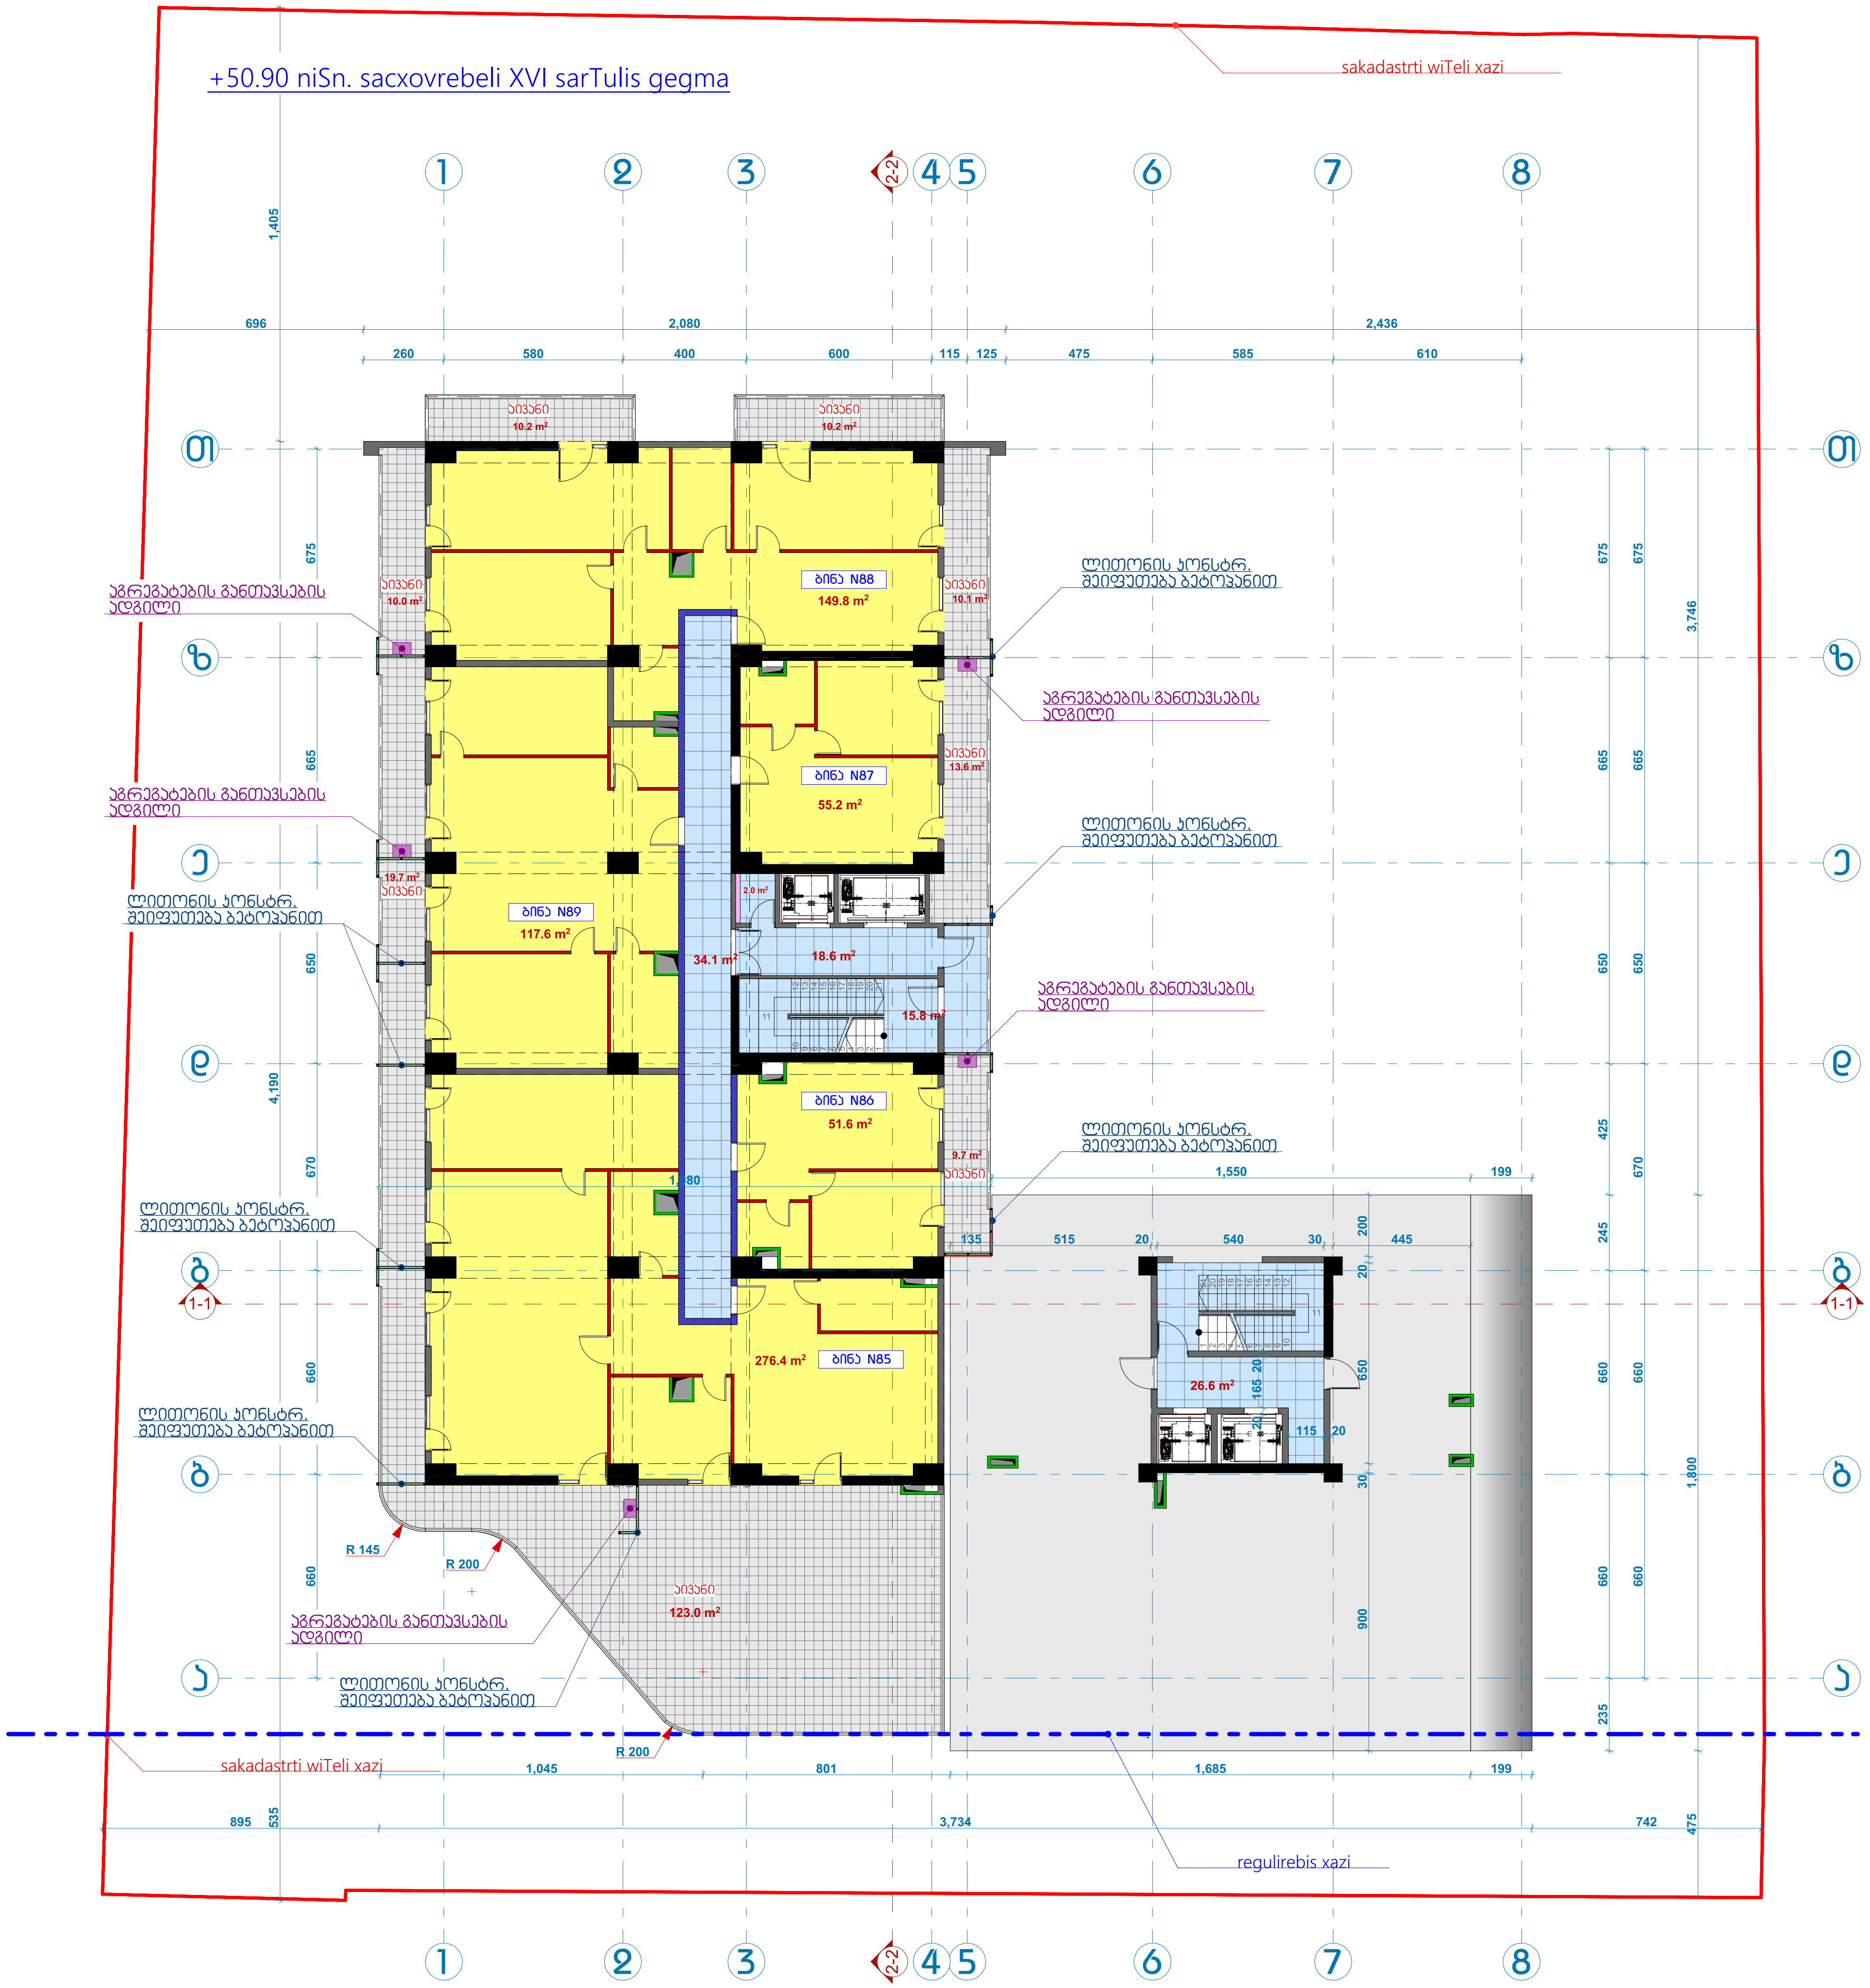

+50.90 niSn. sacxovrebeli XVI sarTulis gegma
sakadastrti wiTeli xazi
ბინა N88
149.8 m²
ბინა N87
55.2 m²
ბინა N89
117.6 m²
ბინა N86
51.6 m²
ბინა N85
276.4 m²
34.1 m²
18.6 m²
15.8 m²
26.6 m²
აივანი
123.0 m²
sakadastrti wiTeli xazi
regulirebis xazi

567.8 m²
ა-2

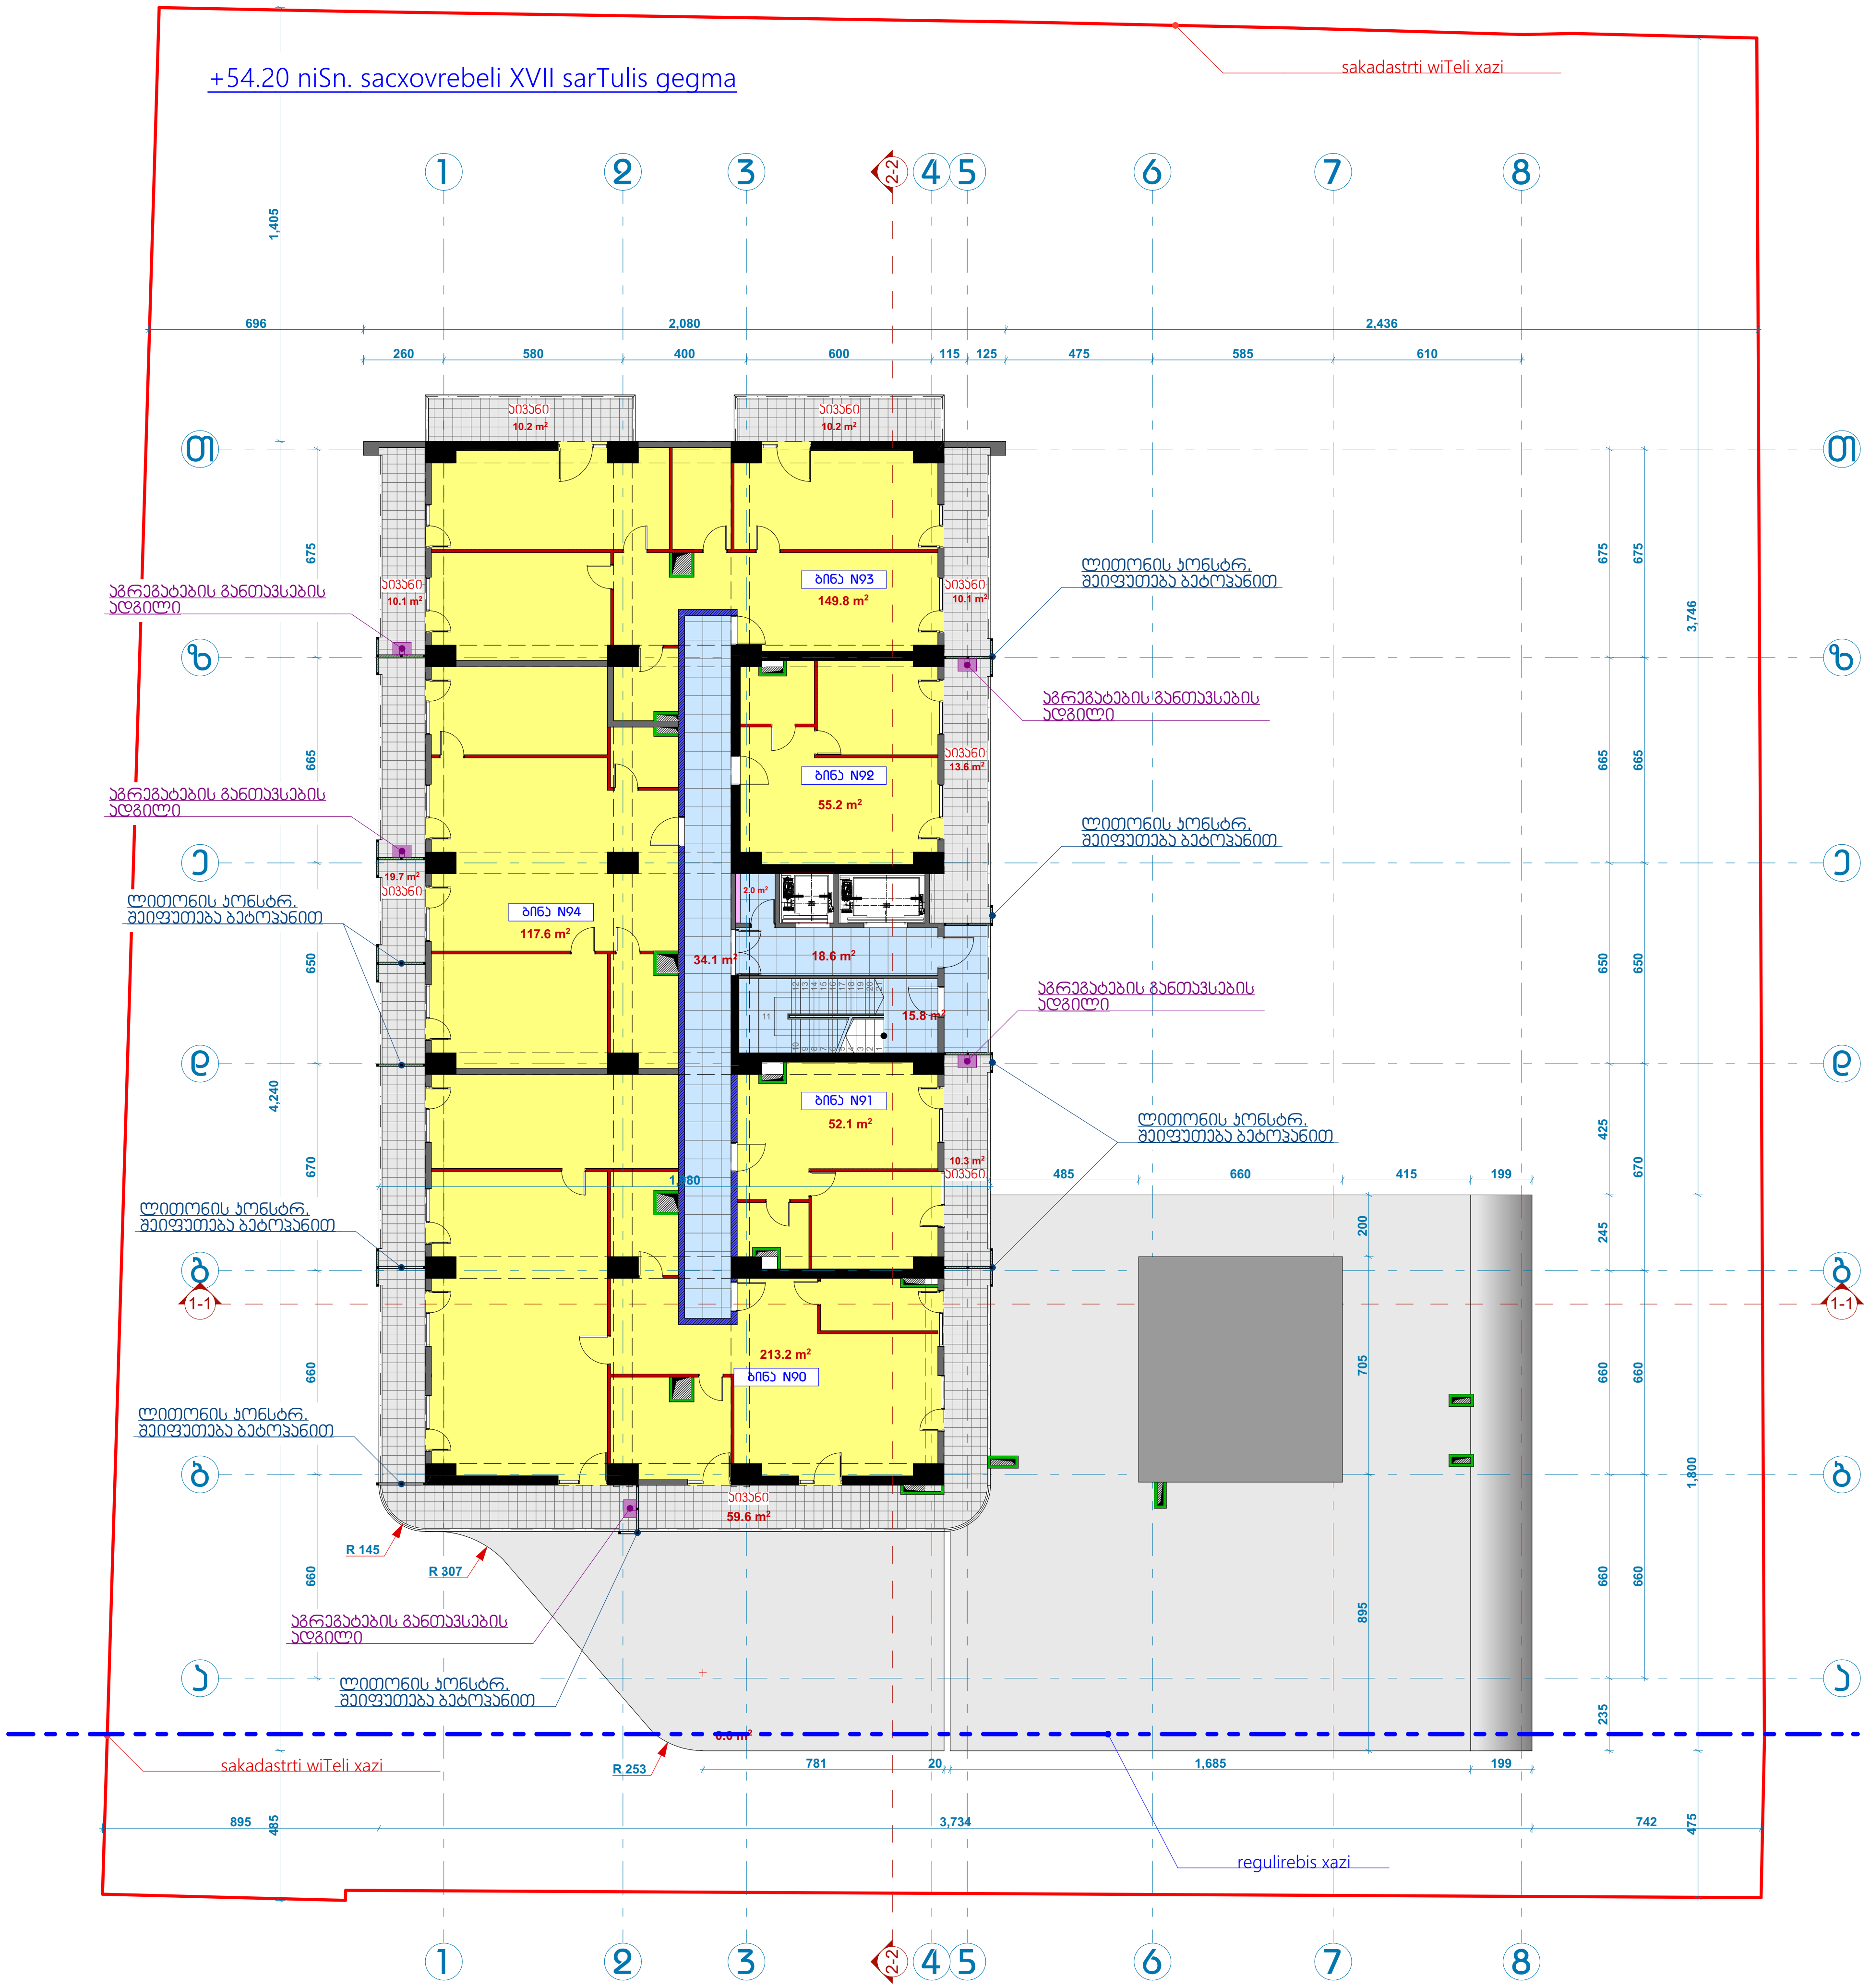

+54.20 niSn. sacxovrebeli XVII sarTulis gegma
sakadastrti wiTeli xazi
ბინა N93
149.8 m²
ბინა N92
55.2 m²
ბინა N94
117.6 m²
ბინა N91
52.1 m²
ბინა N90
213.2 m²
34.1 m²
18.6 m²
15.8 m²
sakadastrti wiTeli xazi
regulirebis xazi

567.8 m²
ს-2

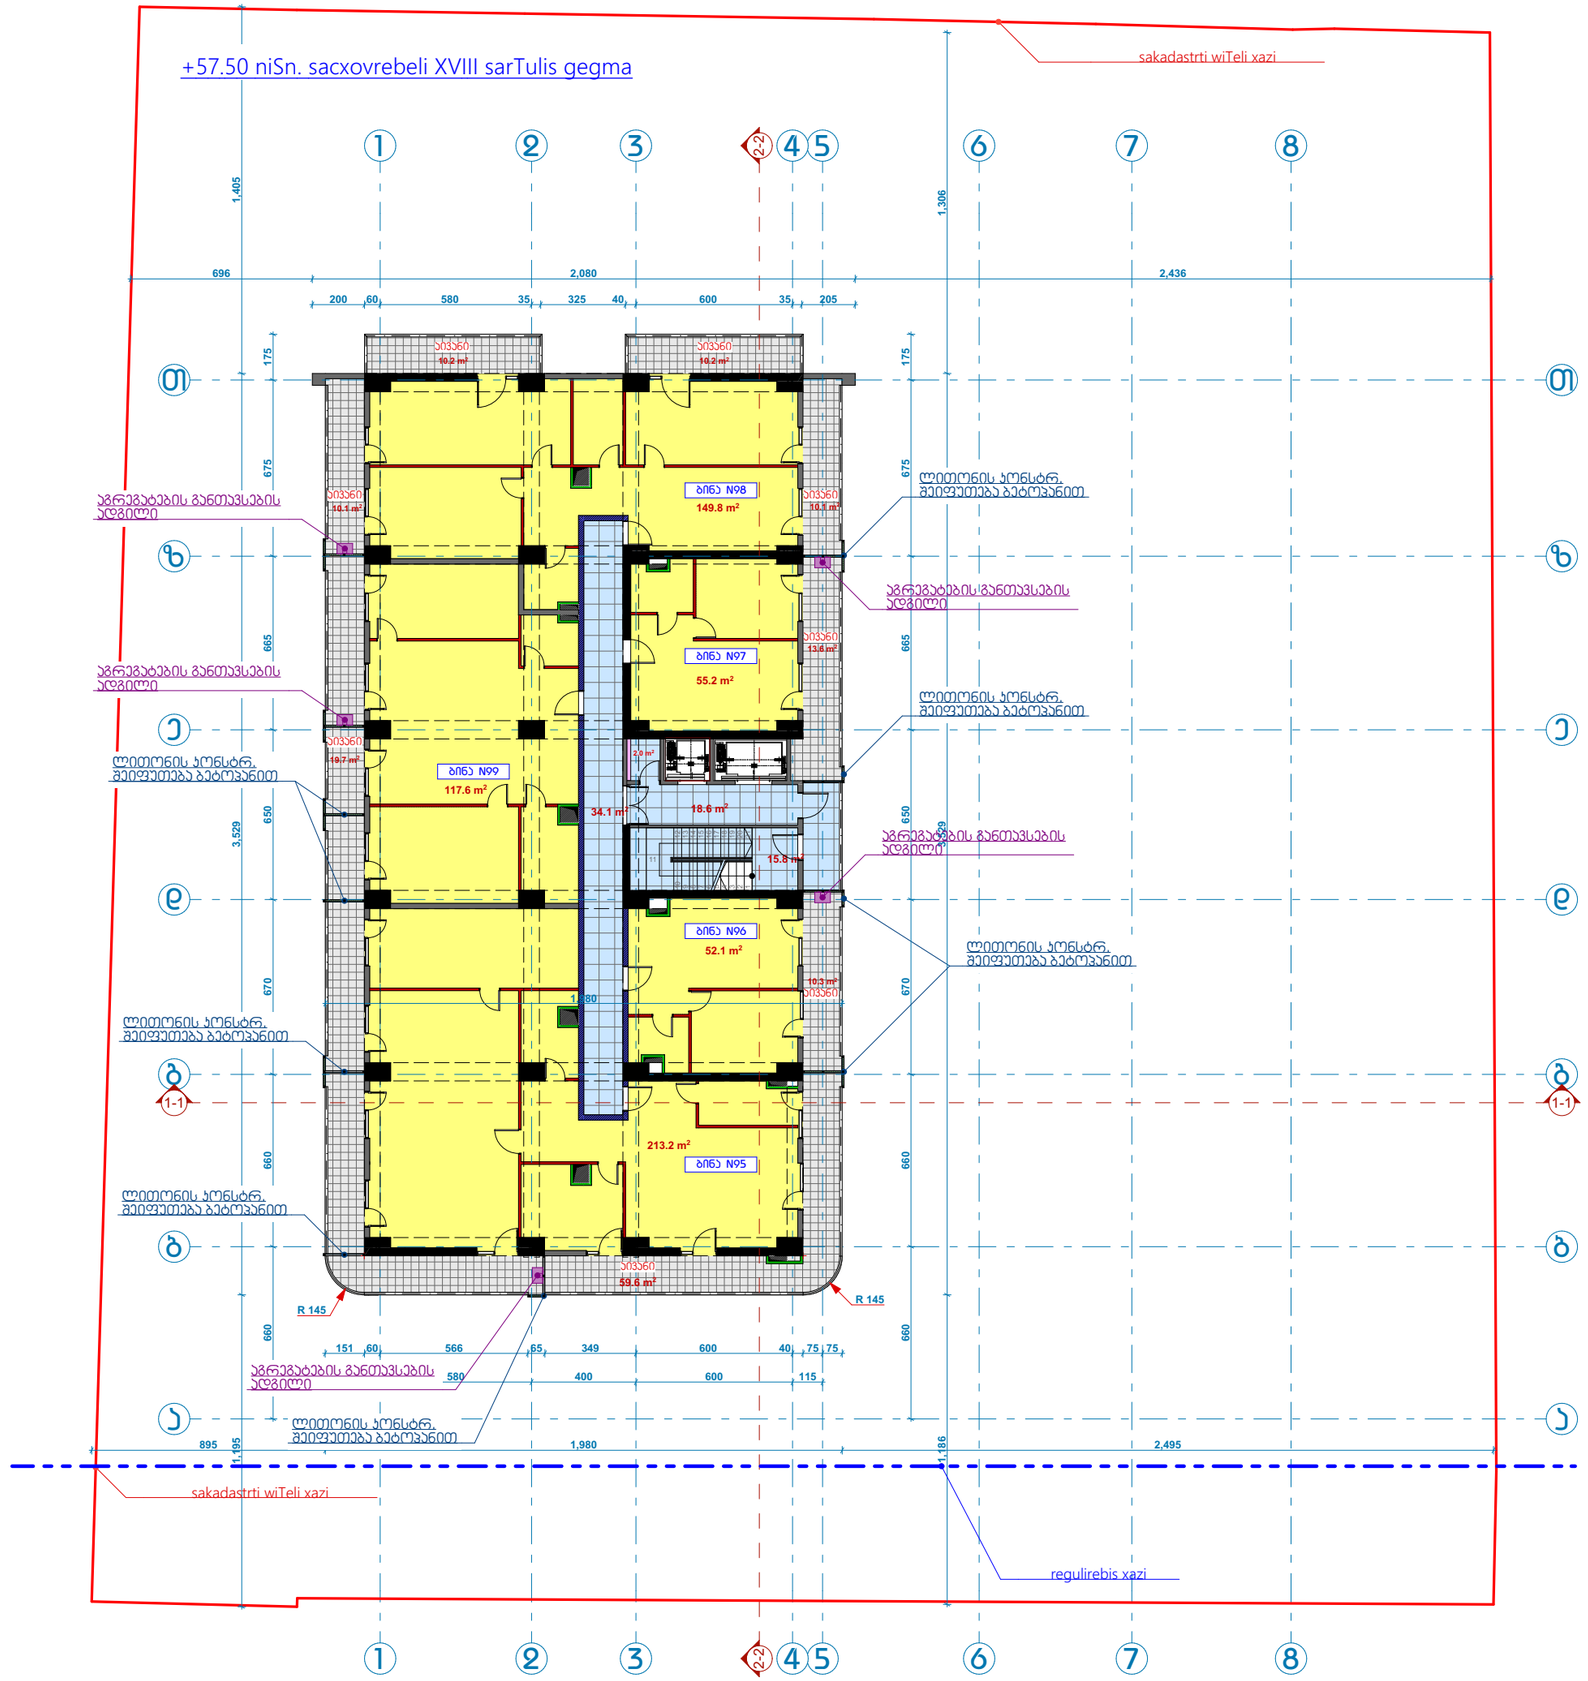
+57.50 niSn. sacxovrebeli XVIII sarTulis gegma
sakadastrti wiTeli xazi
regulirebis xazi
ბინა N98
149.8 m²
ბინა N97
55.2 m²
ბინა N99
117.6 m²
ბინა N96
52.1 m²
ბინა N95
213.2 m²
აგრეგატების განთავსების ადგილი
ლითონის პონსტრ. შეიფუთება ბეტონებით
R 145
1,405
1,306
2,080
2,436
1,980
2,495
1,195
1,186
3,529

ს-2

567.8 m²

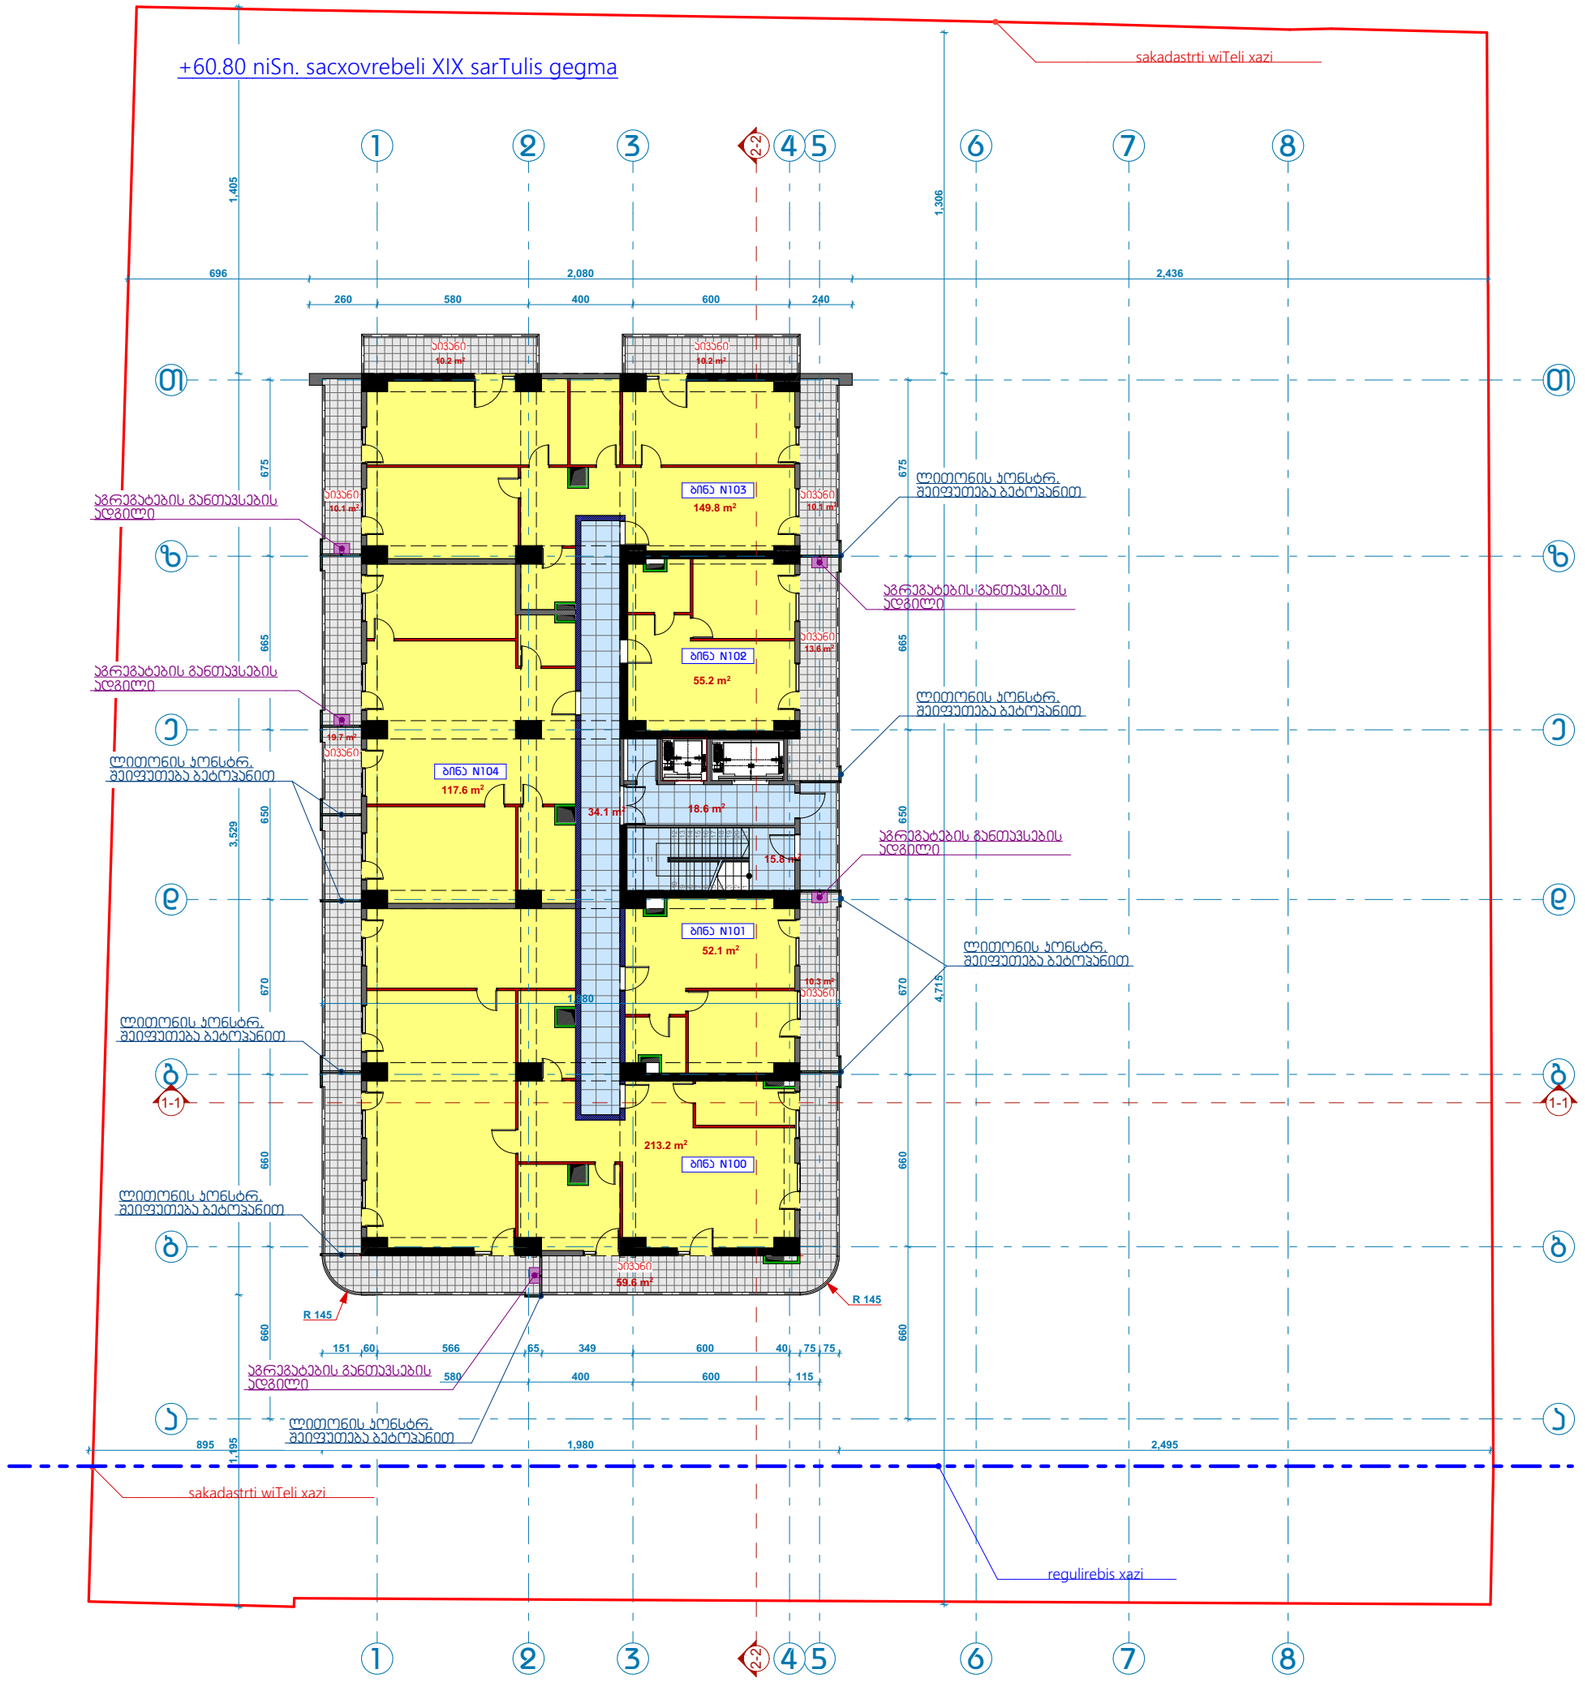
+60.80 niSn. sacxovrebeli XIX sarTulis gegma
sakadastrti wiTeli xazi
regulirebis xazi
ბინა N103
149.8 m²
ბინა N102
55.2 m²
ბინა N104
117.6 m²
ბინა N101
52.1 m²
ბინა N100
213.2 m²
აგრეგატების განთავსების ადგილი
ლითონის პონსტრ. შეიფუთება ბეტონებით
R 145
1,405
1,306
696
2,080
2,436
260
580
400
600
240
675
665
650
670
660
3,529
4,715
1,980
2,495
895
1,195
151
60
566
65
349
600
40
75
75
580
115

567.8 m²
ს-2

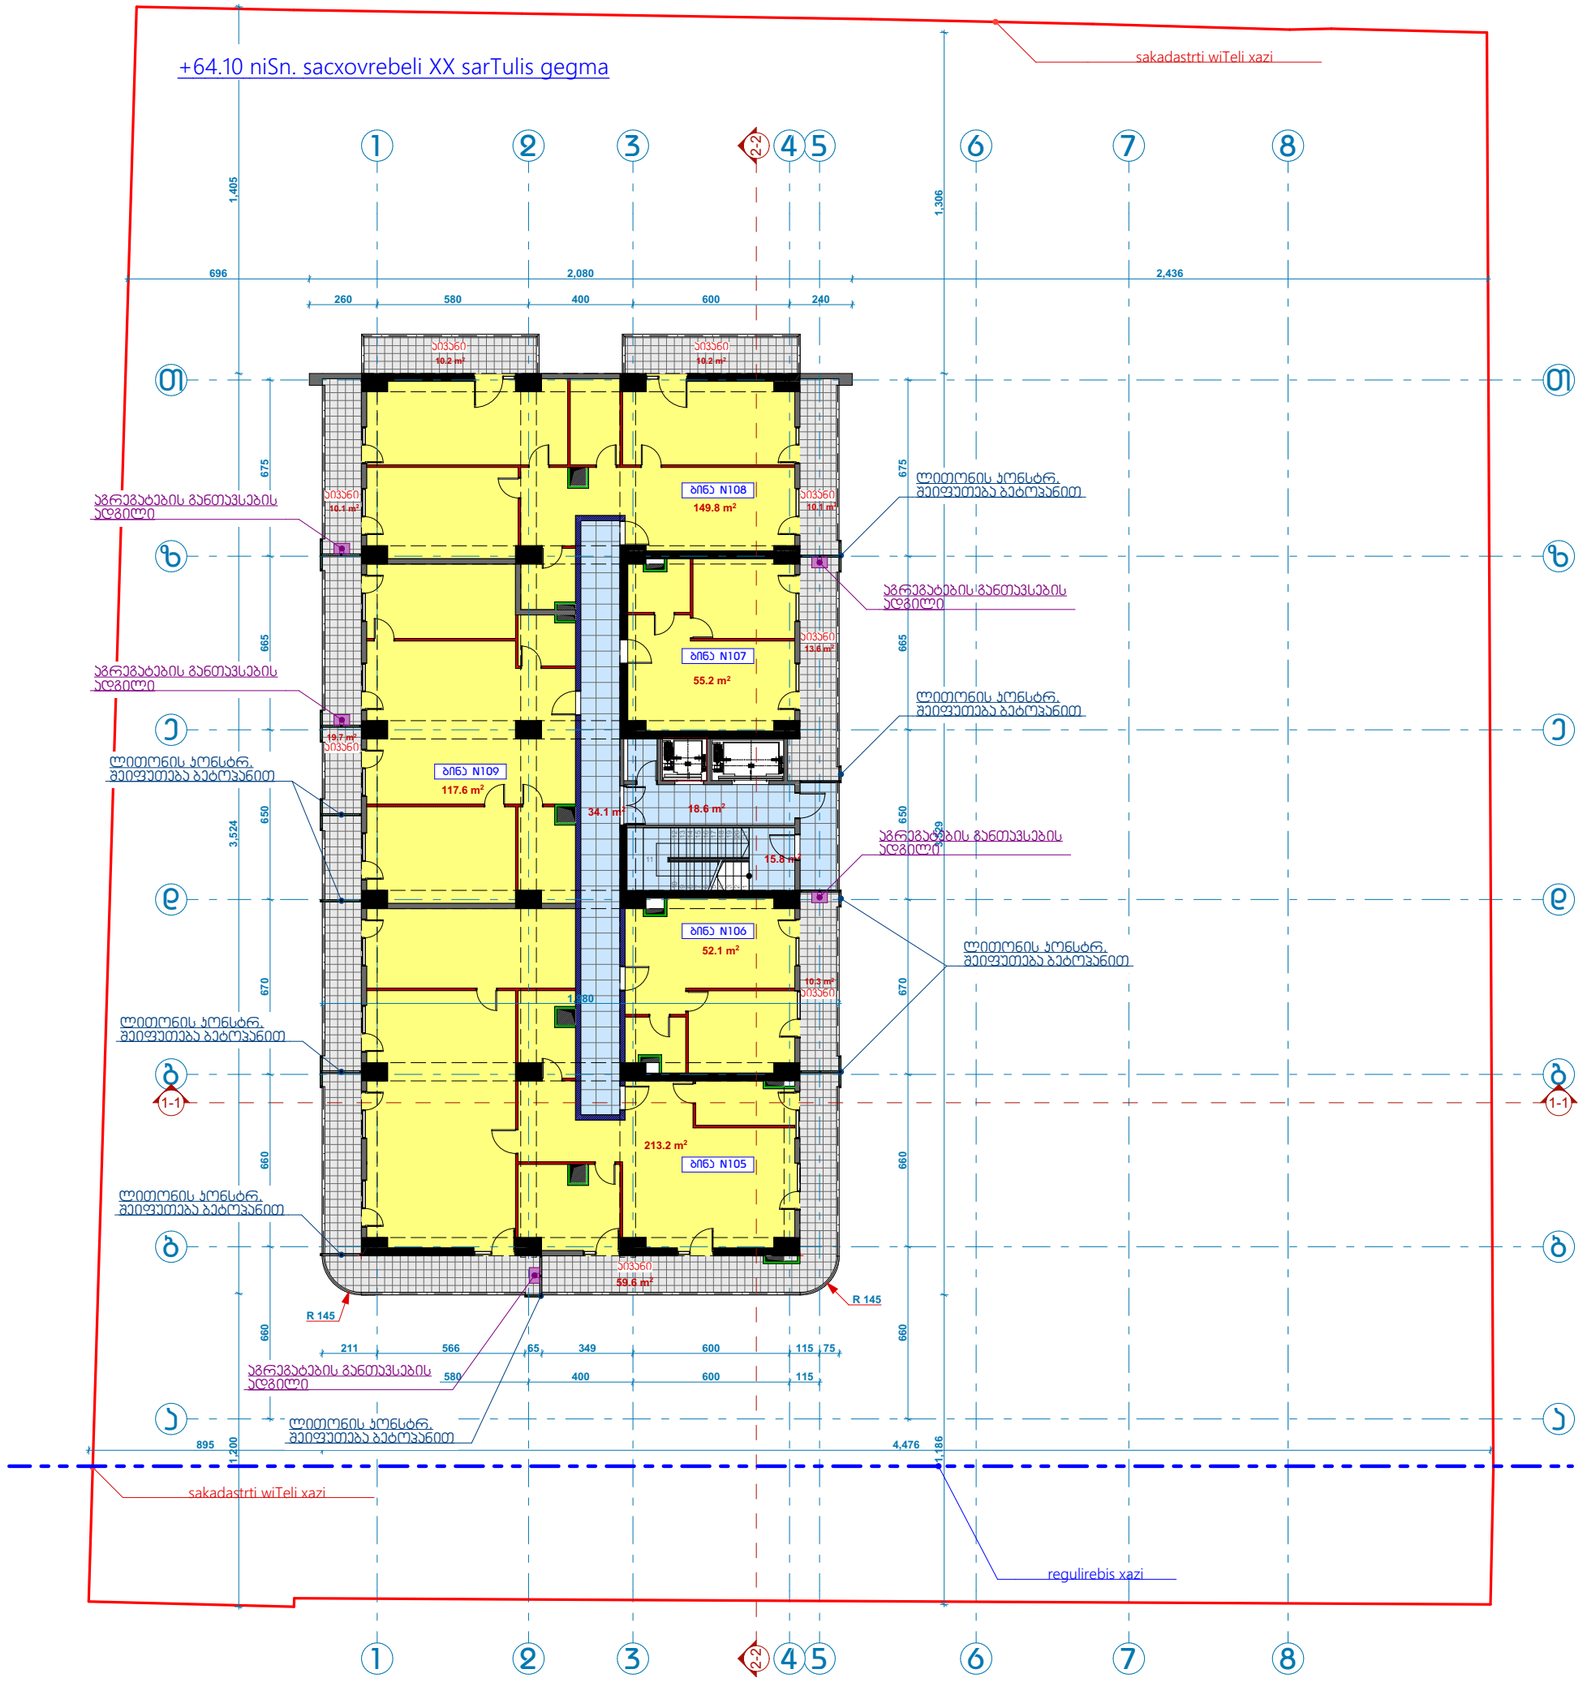
+64.10 niSn. sacxovrebeli XX sarTulis gegma
sakadastrti wiTeli xazi
regulirebis xazi
ბინა N108
149.8 m²
ბინა N107
55.2 m²
ბინა N109
117.6 m²
ბინა N106
52.1 m²
ბინა N105
213.2 m²
აგრეგატების განთავსების ადგილი
ლითონის პონსტრ. შეიფუთება ბეტონებით
R 145
1,405
1,306
696
2,080
2,436
260
580
400
600
240
675
665
650
670
660
3,524
1,200
895
4,476
211
566
65
349
600
115
75

ბ-2

567.8 m²

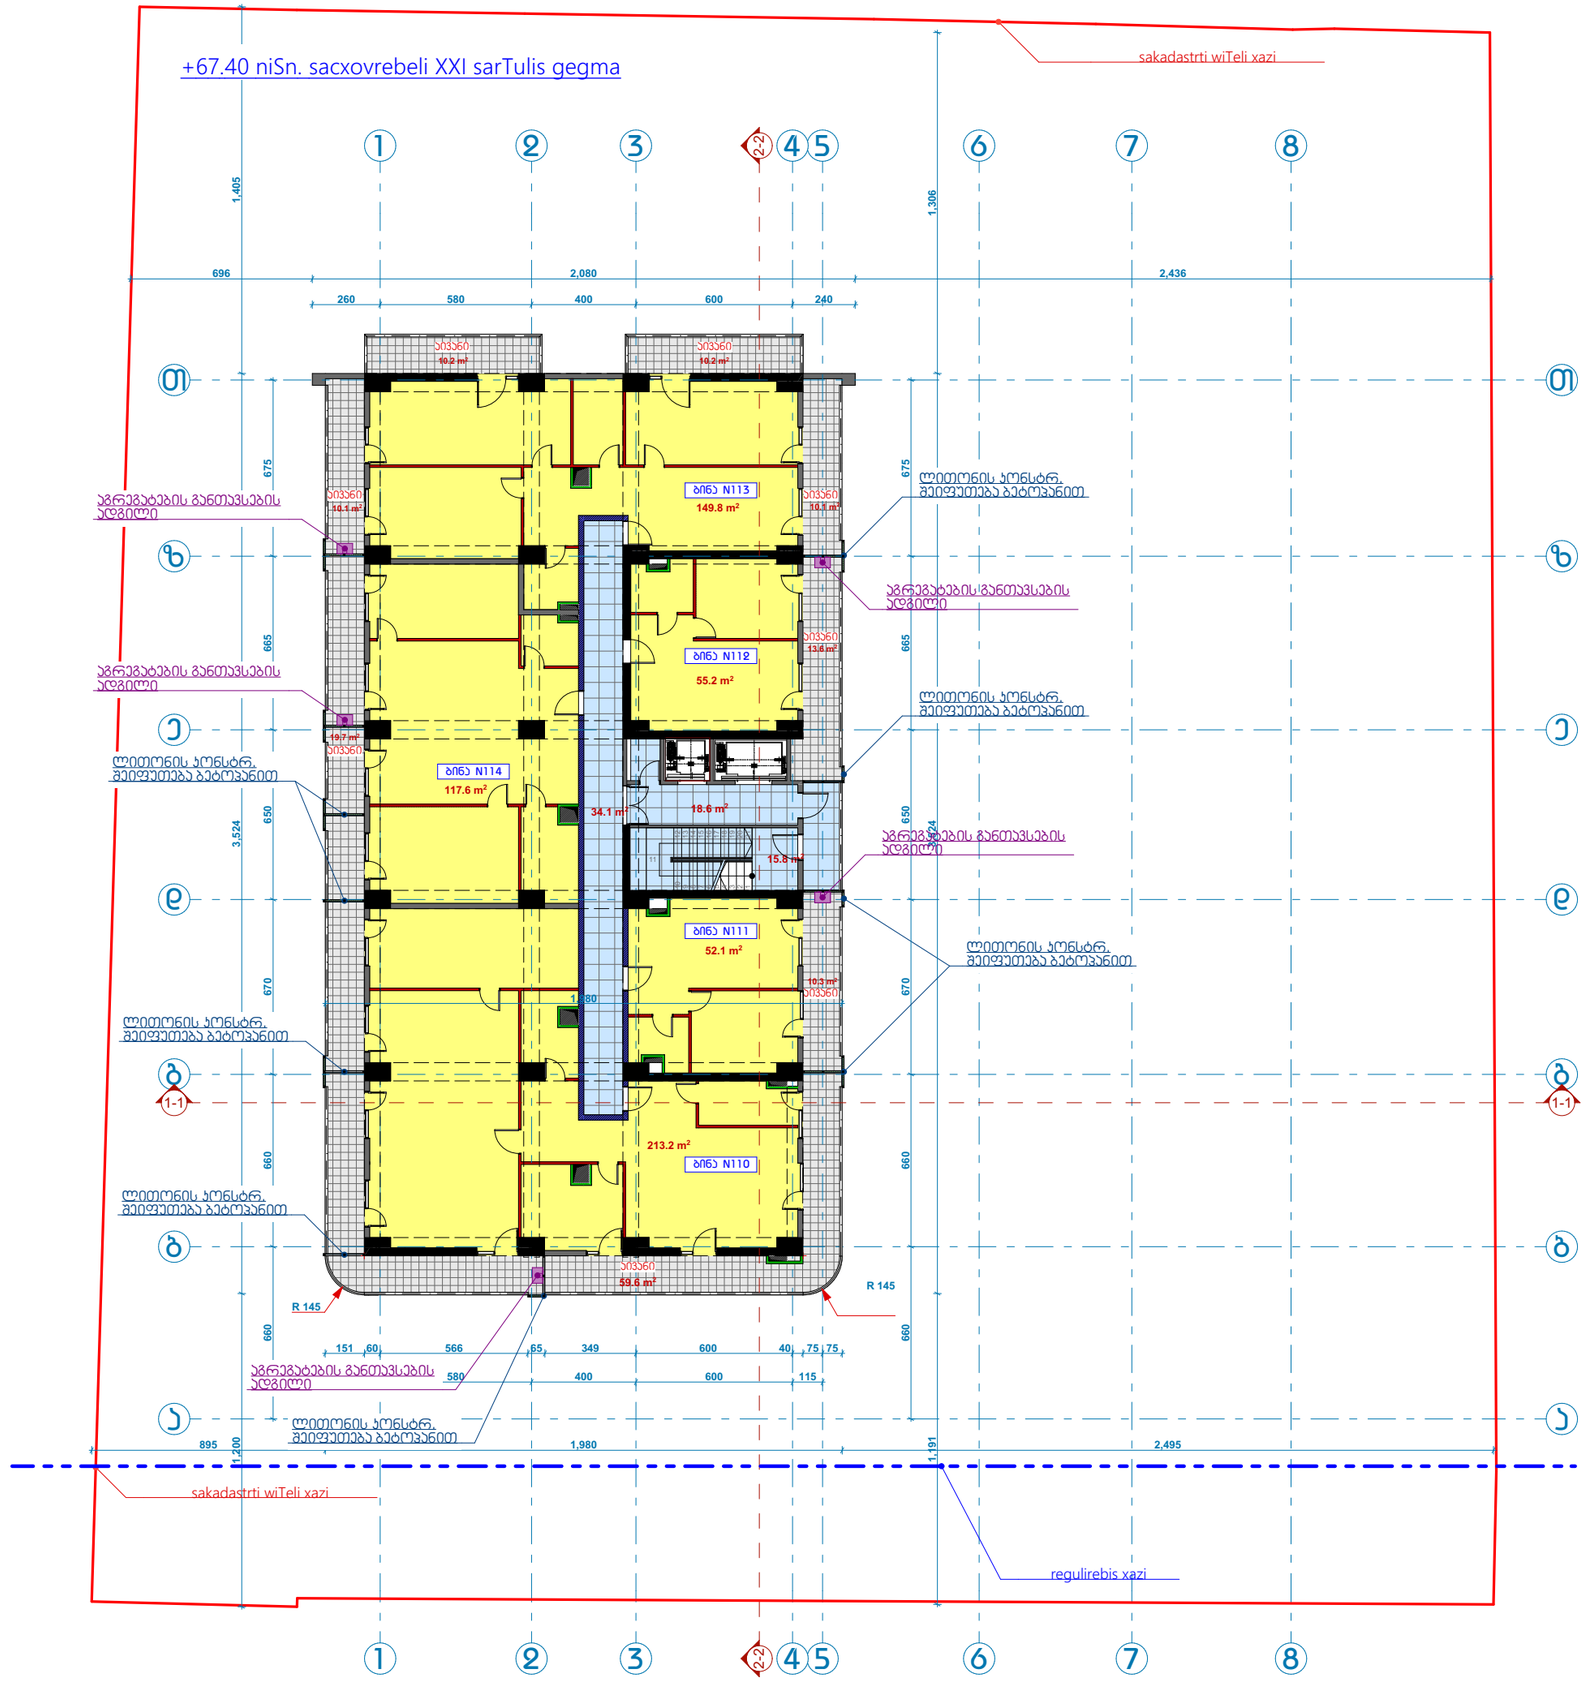
+67.40 niSn. sacxovrebeli XXI sarTulis gegma
sakadastrti wiTeli xazi
regulirebis xazi
ბინა N113
149.8 m²
ბინა N112
55.2 m²
ბინა N114
117.6 m²
ბინა N111
52.1 m²
ბინა N110
213.2 m²
აგრეგატების განთავსების ადგილი
ლითონის პონსტრ. შეიფუთება ბეტონებით
R 145
1,405
1,306
696
2,080
2,436
260
580
400
600
240
675
665
650
670
660
3,524
151
60
566
65
349
600
40
75
75
895
1,200
1,980
1,191
2,495

+70.70 niSn. saxuravis sarTulis gegma

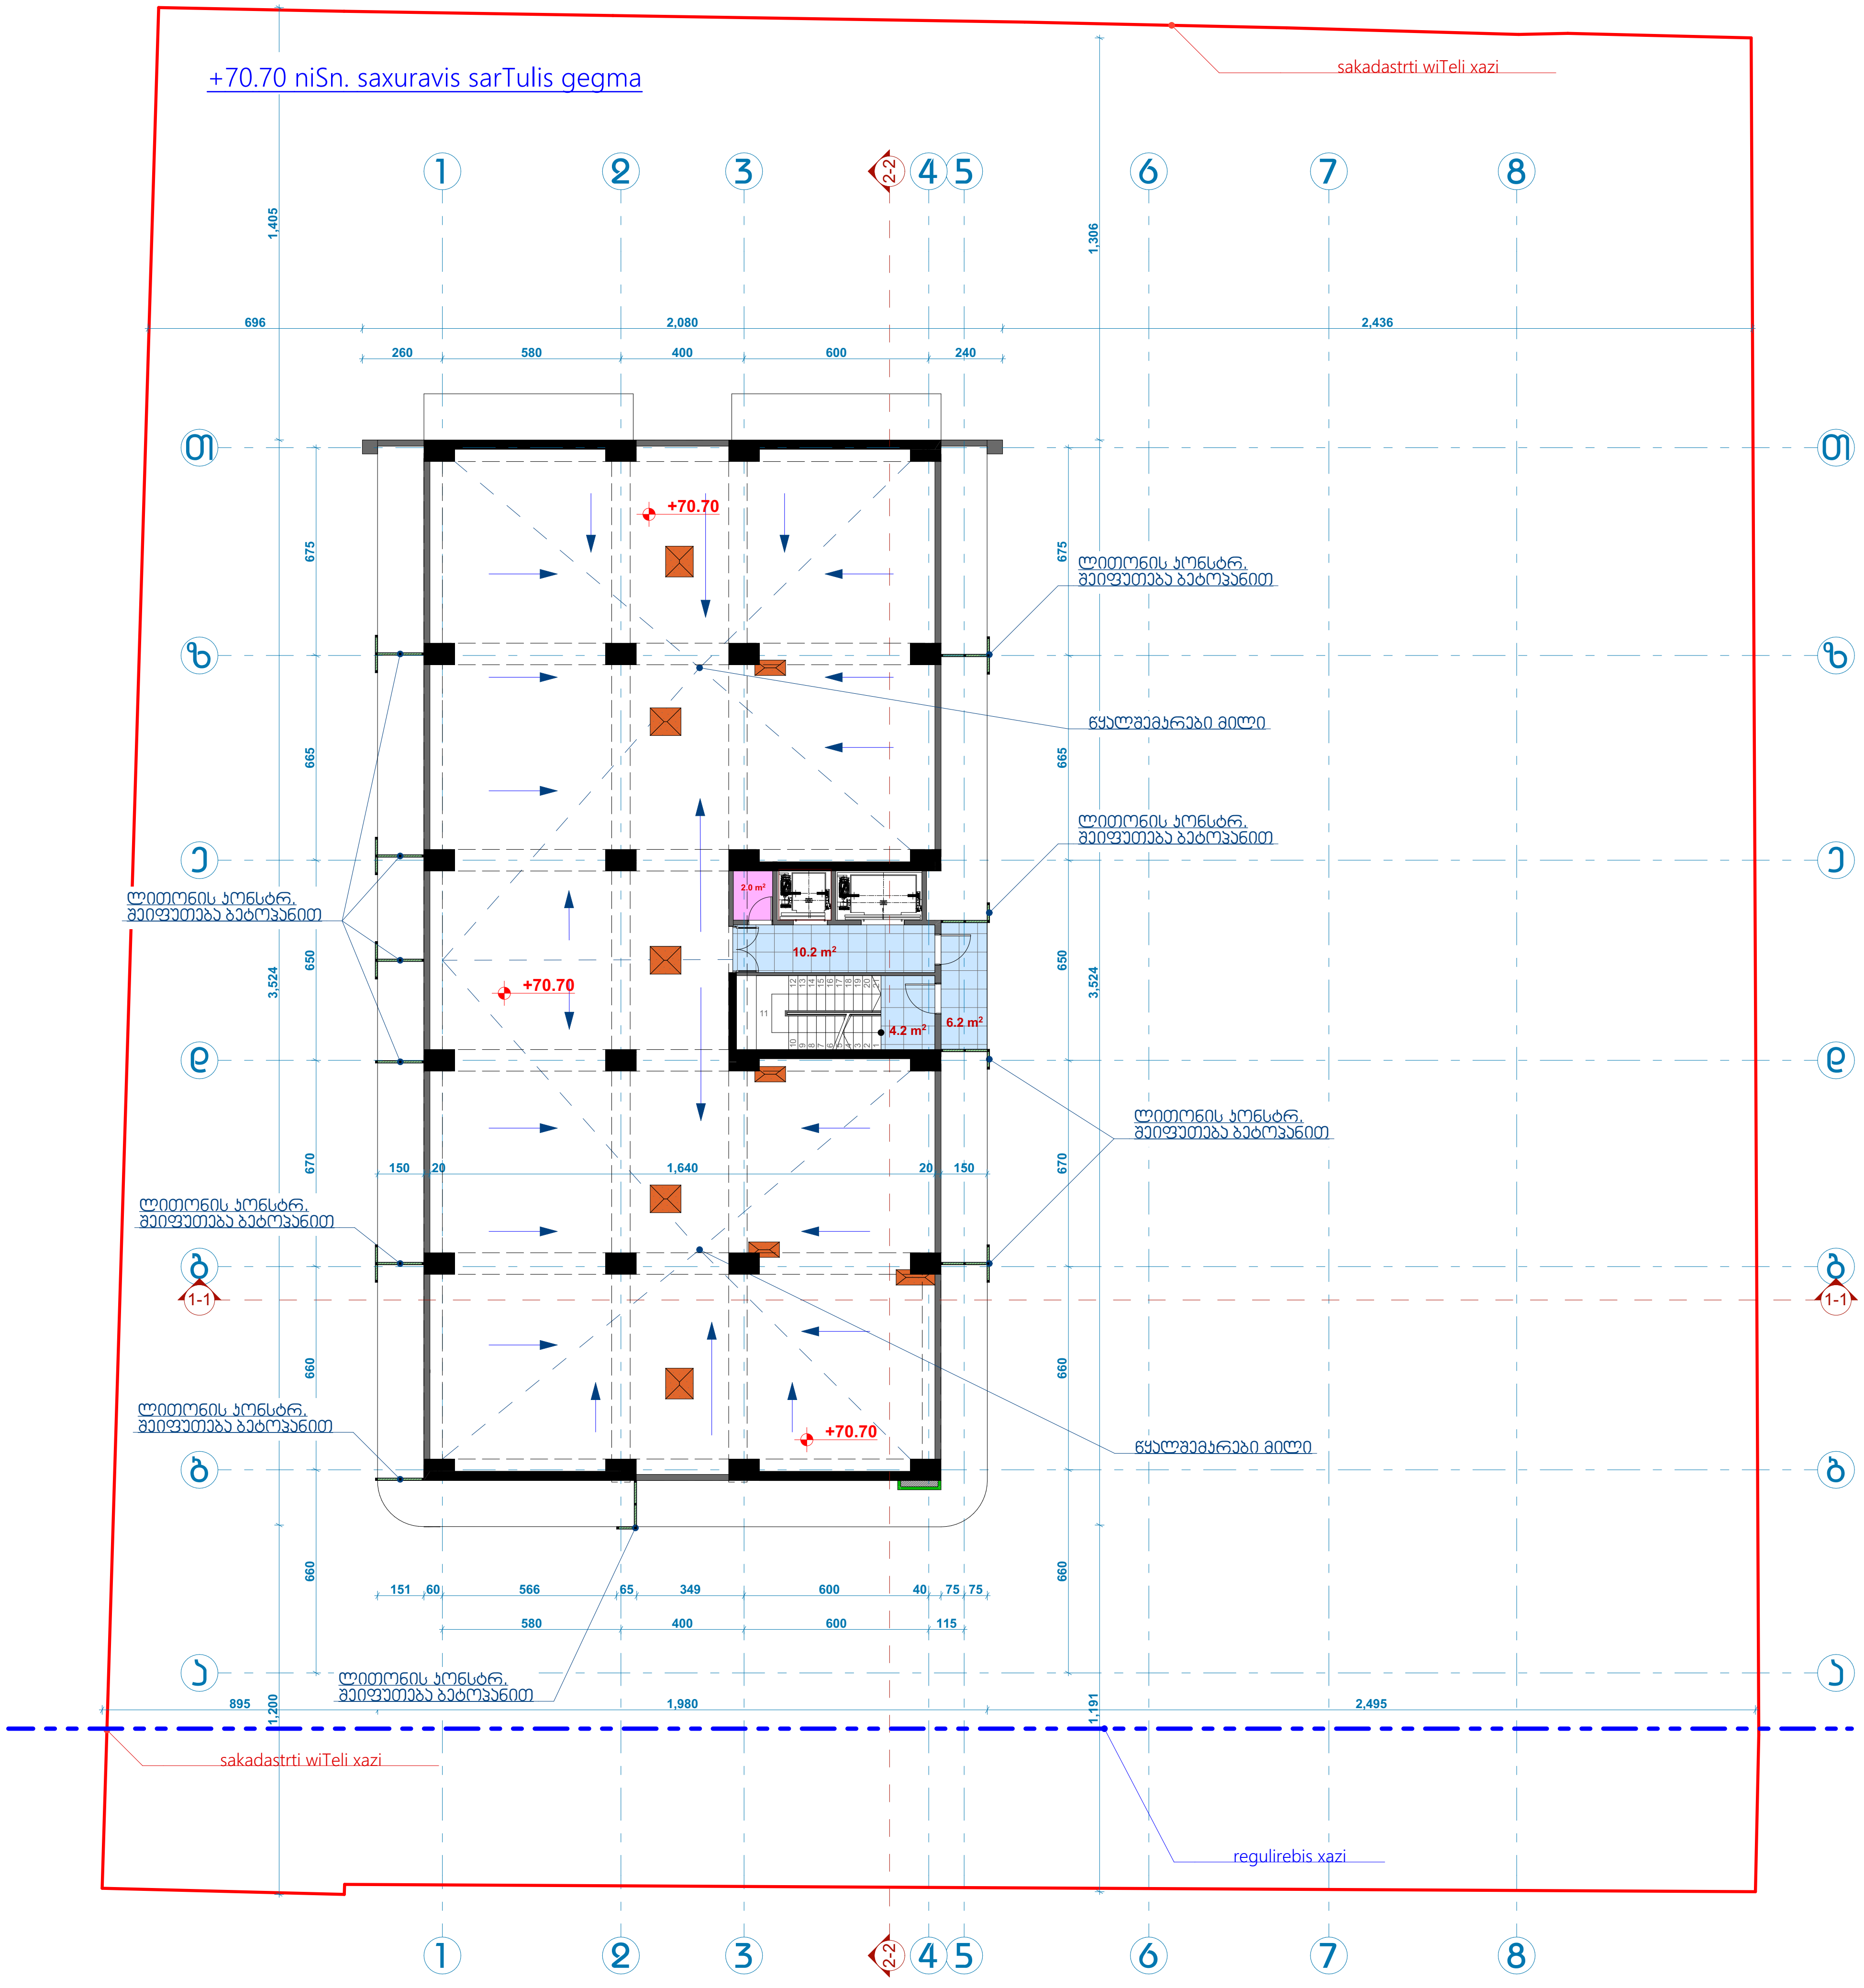

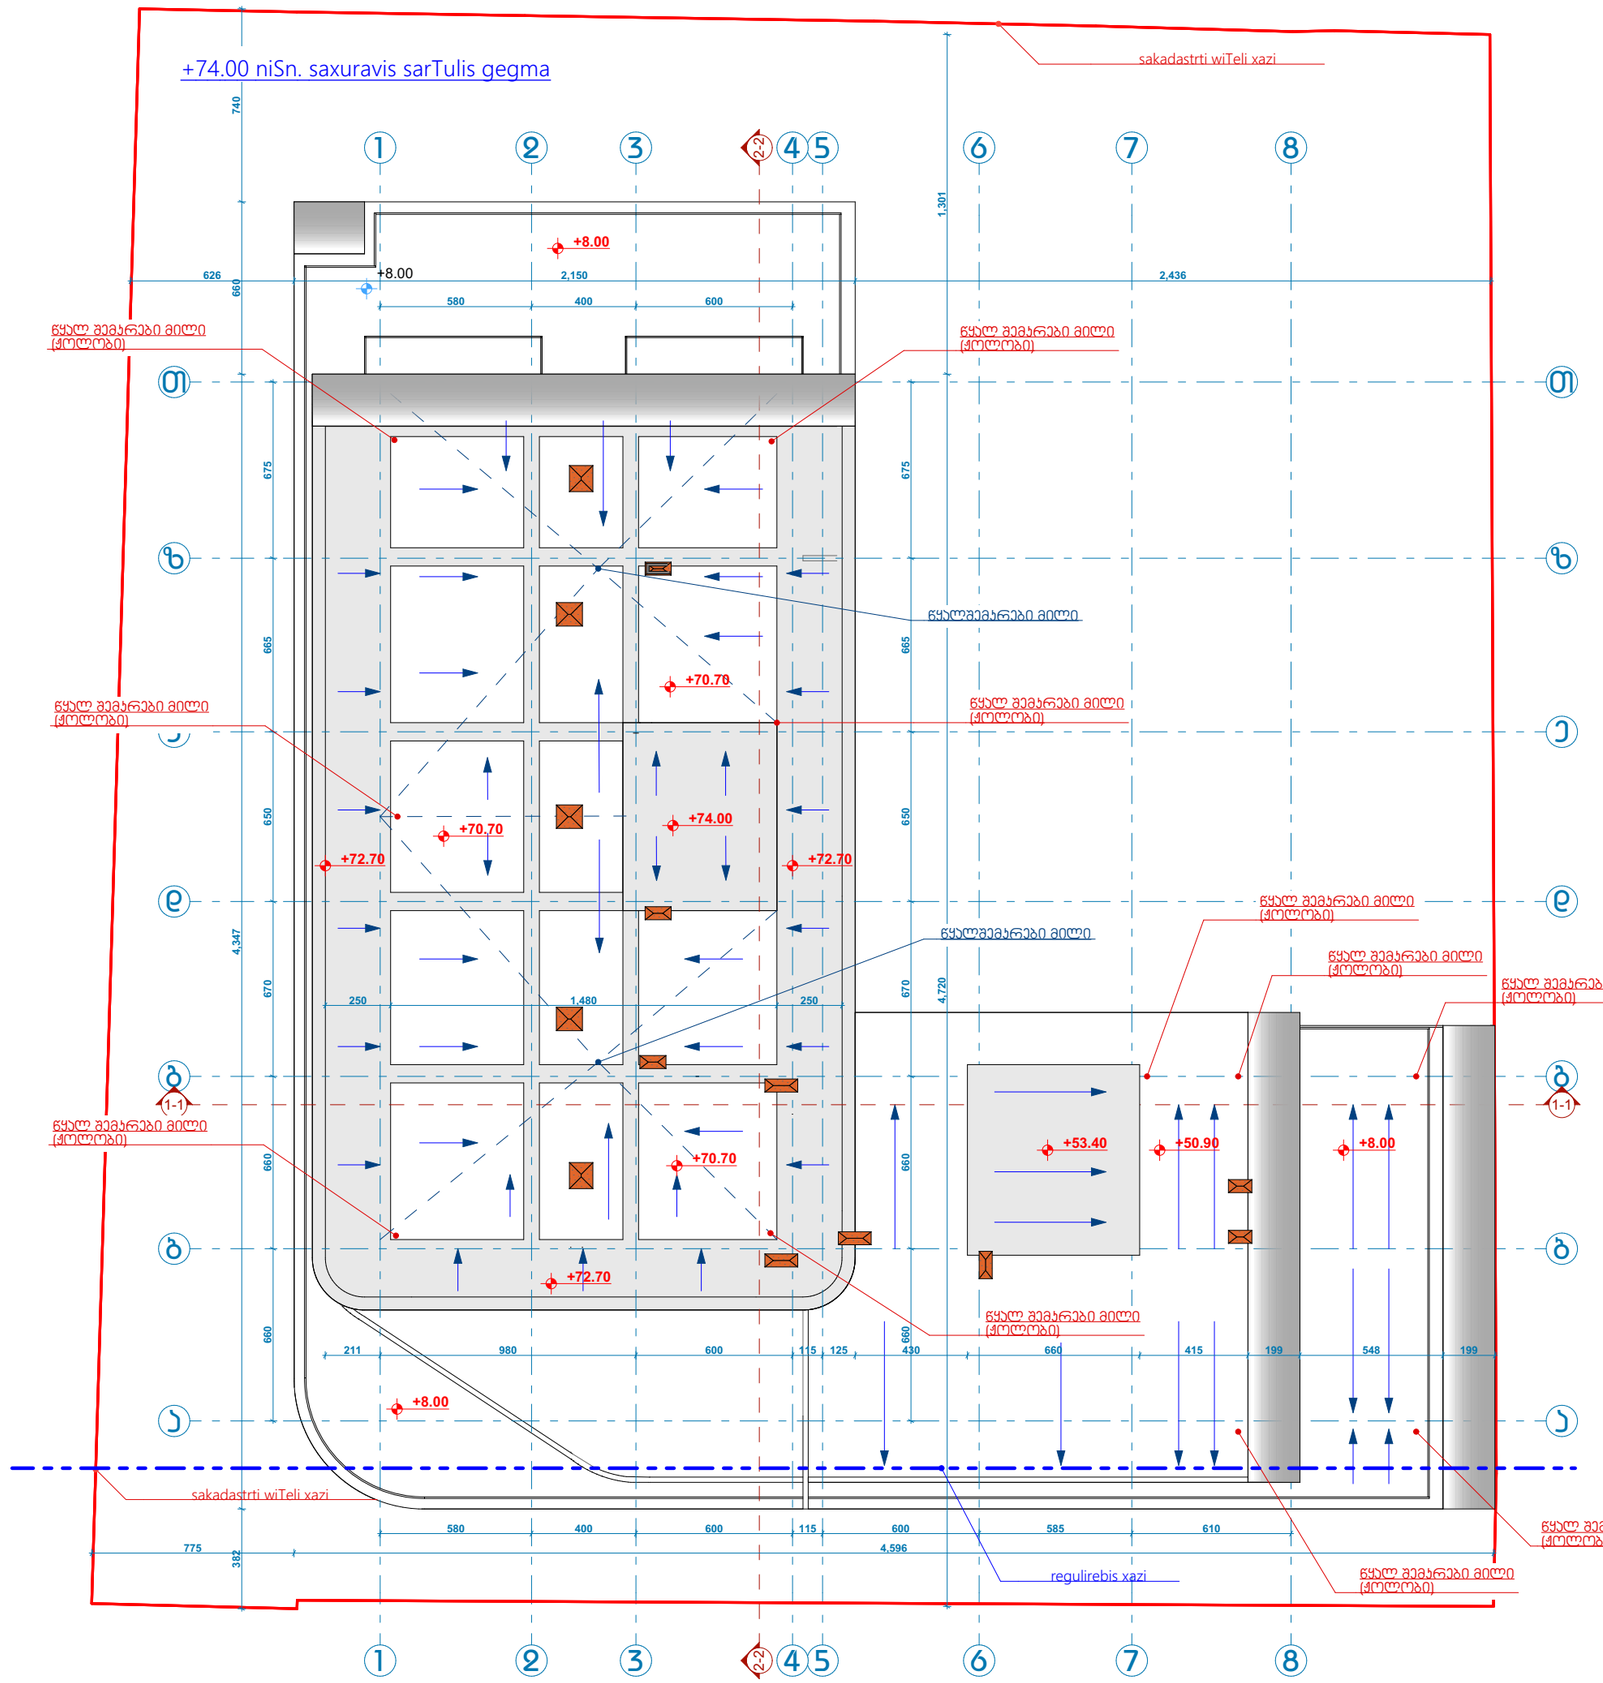
+74.00 niSn. saxuravis sarTulis gegma
sakadastrti wiTeli xazi
წყალ შემარები მილი (ქოლგები)
წყალშემარები მილი
+8.00
+70.70
+72.70
+74.00
+53.40
+50.90
1-1
2-2
regulirebis xazi