

ჭრილი 1-1

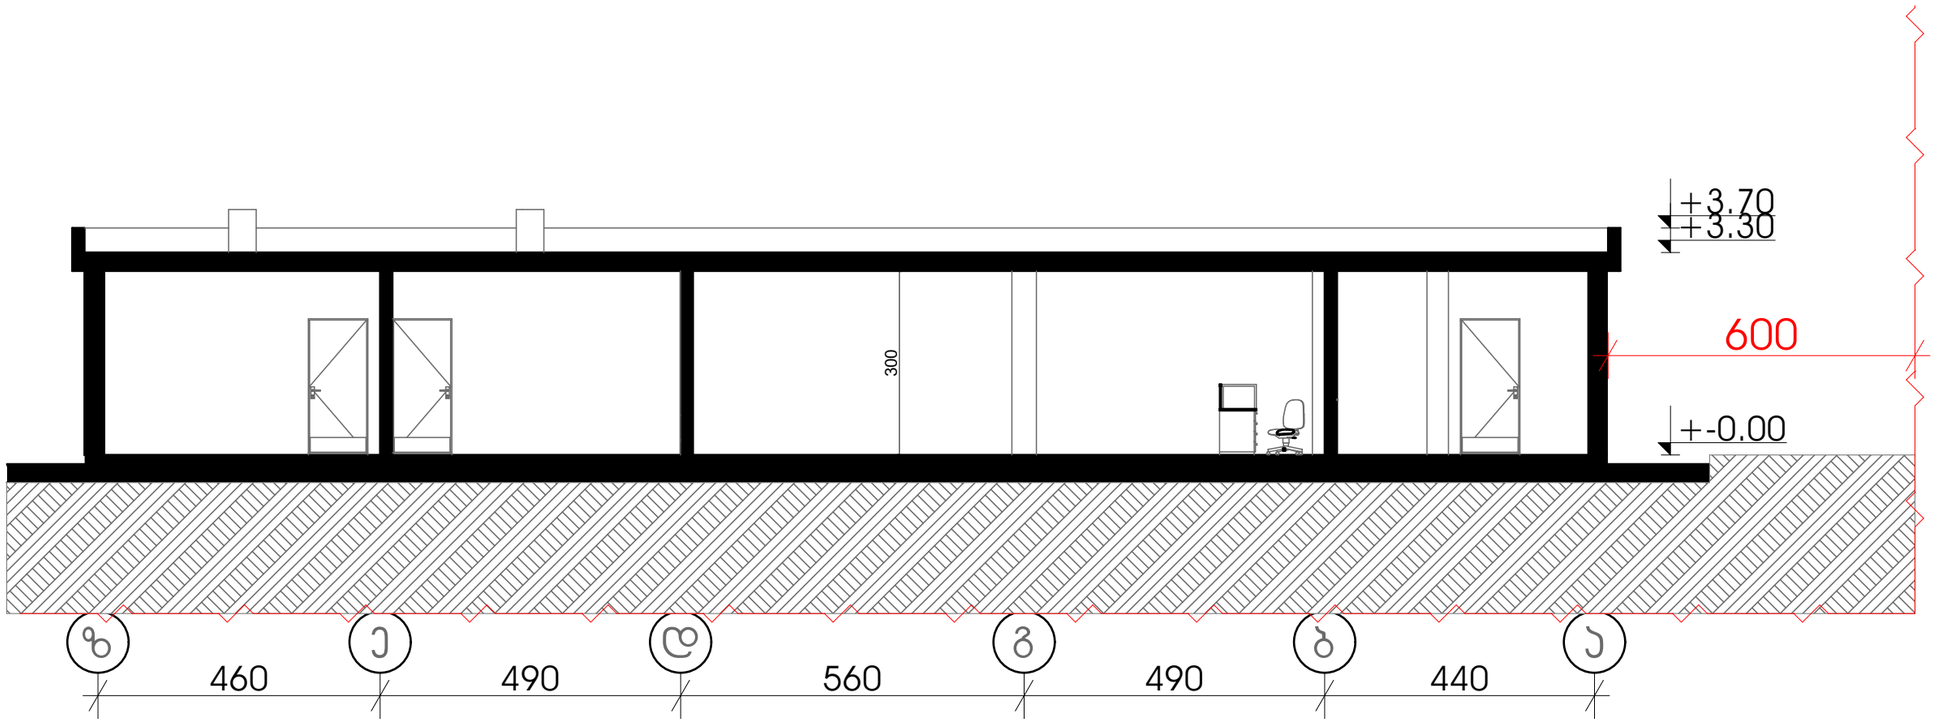

ჭრილი 2-2

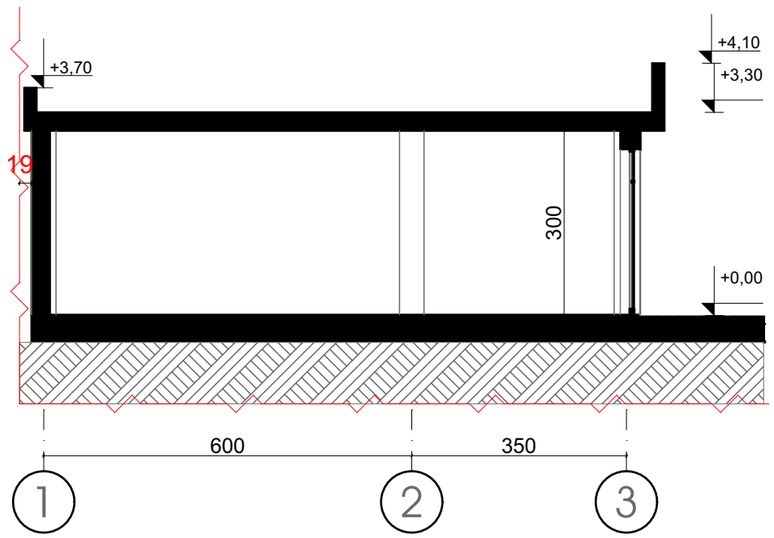

პირობითი ნიშნები

- ჭრილის ხაზი
- იატაკის კონსტრუქციული ნიშნული
- ±0.00 / +0,10 — იატაკის საორიენტაციო ნიშნული
- საკუთარი საზღვარი
- ბეტონი
- ბლოკი
- ბრიკარი
- კარის ცვლილებადობის ხარისხი

პროექტის სახელწოდება:

ქალაქი ობილისი, ჩოლოყაშვილის ქუჩასთან (ყოფ. 5 დეკემბრის ქ.) , "დღისაყმის" შენობის მიმდებარედ, შ.პ.ს. „ბალავარი პროფერთის“-ის კუთვნილ მიწის ნაკვეთზე (ს.კ. კოდი: 01.17.14.003.002) კომერციული შენობის პროექტი

შპს "ბალავარი"

თანამდებობა:	გვარი	ხელმოწერა
დირექტორი:	ი. მაღრაძე	
მთ. არქიტ.:	ნ. ჭყარცხავა	
არქიტექტორი:	რ. შარაშიძე	

მასშტაბი	1:200	პროექტი
თარიღი	2021	A-3
სტადია	ფურცელი	ფურცლები
ა.პ.		

კად+ფაილი+30,12.pla; Wrili Layout; 100%; 3/3/2022 4:51 PM