კულტურული მემკვიდრეობის უძრავი ძეგლის რეაბილიტაცია/ადაპტაციის არქიტექტურული პროექტი

ქ. თბილისი, გამზირი თამარ მეფე, №16ა
ს.კ. 01.13.07.026.013



არქიკოლეგიუმი

კულტურული მემკვიდრეობის შძრავი ძეგლის
რეაბილიტაცია/ადაპტაციის არქიტექტურული პროექტი

ქ. თბილისი, გამზირი თამარ მეფე, №16ა
ს.კ. 01.13.07.026.013

განმარტებითი ბარათი

საპროექტო ობიექტი მდებარეობს ქ. თბილისი თამარ მეფე, 16ა-ში. შენობა ნაბეგობა წარმოადგენს კულტურული მემკვიდრეობის შძრავ ძეგლს. შენობა-ნაბეგობა არის კომერციული დანიშნულების. მოგახსენებთ, რომ შენობის შიდა კედლები არის ამჟამად გალესილი უბრალო ლესვით, ხოლო ამ ლესვის შიგნით არის ძველი აბურის კედლები რომლებიც არის ისტორიული დანიშნულების, აქედან გამომდინარე გთხოვთ მოგვცეთ შიდა კედლების ლესვისგან გასუფთავების ნებართვა რადგან კედლებმა დაიბრუნოს პირვანდელი ისტორიული აბურის ვიზუალი.
რეკონსტრუქცია ეხება მხოლოდ 1-2 სართულს.
აქვე მოგახსენებთ, რომ არ იბეგმება სხვა სამუშაოების ჩატარება.

არქიკოლეგიუმი

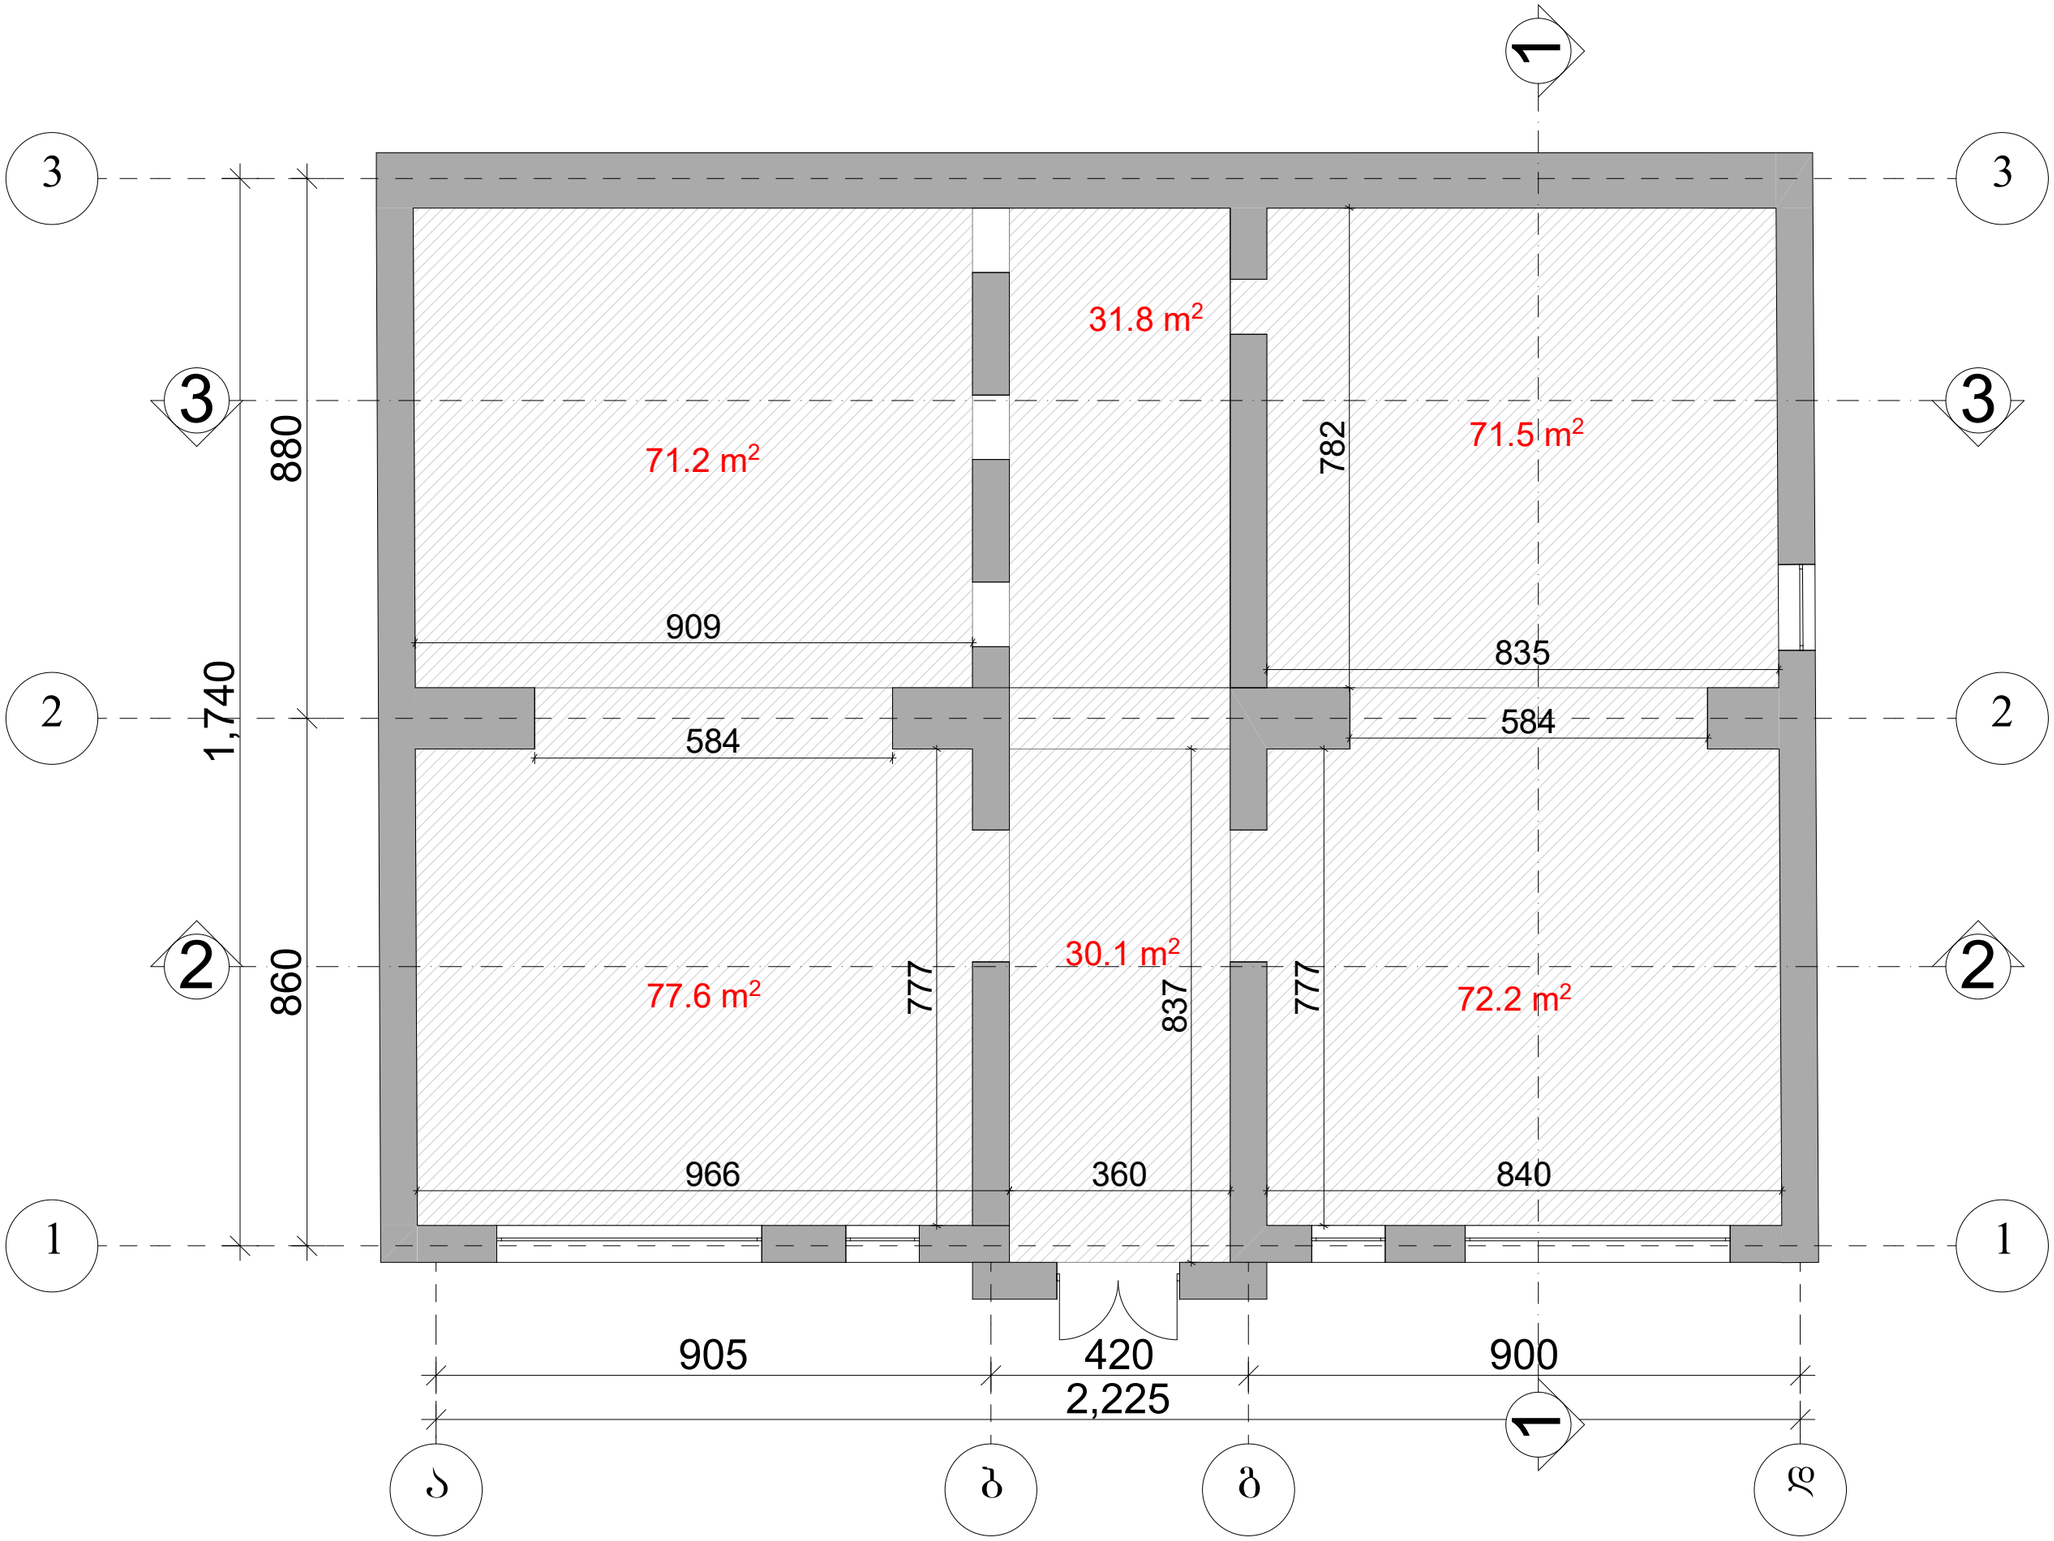

ექსპლიკაცია

საპროექტო ორგანიზაცია

შ.პ.ს. "არქიკოლეგიუმი"

ქ. თბილისი
უნივერსიტეტის ქ. 52
ტელ: 579940644

პროექტის მისამართი

ქალაქი თბილისი, გამზირი თამარ მეფე, 18

სახელწოდება

კომერციული ფართი

დამკვეთი

ბიგა ბოგბიანიძე

ნახაზი

პირველი სართულის გეგმა

პროექტი

მთ. არქიტექტორი	თ. მურვანიძე
ავტორი	ი. ჩაბანავა
შეამოწმა	თ. მურვანიძე

მასშტაბი

1:100

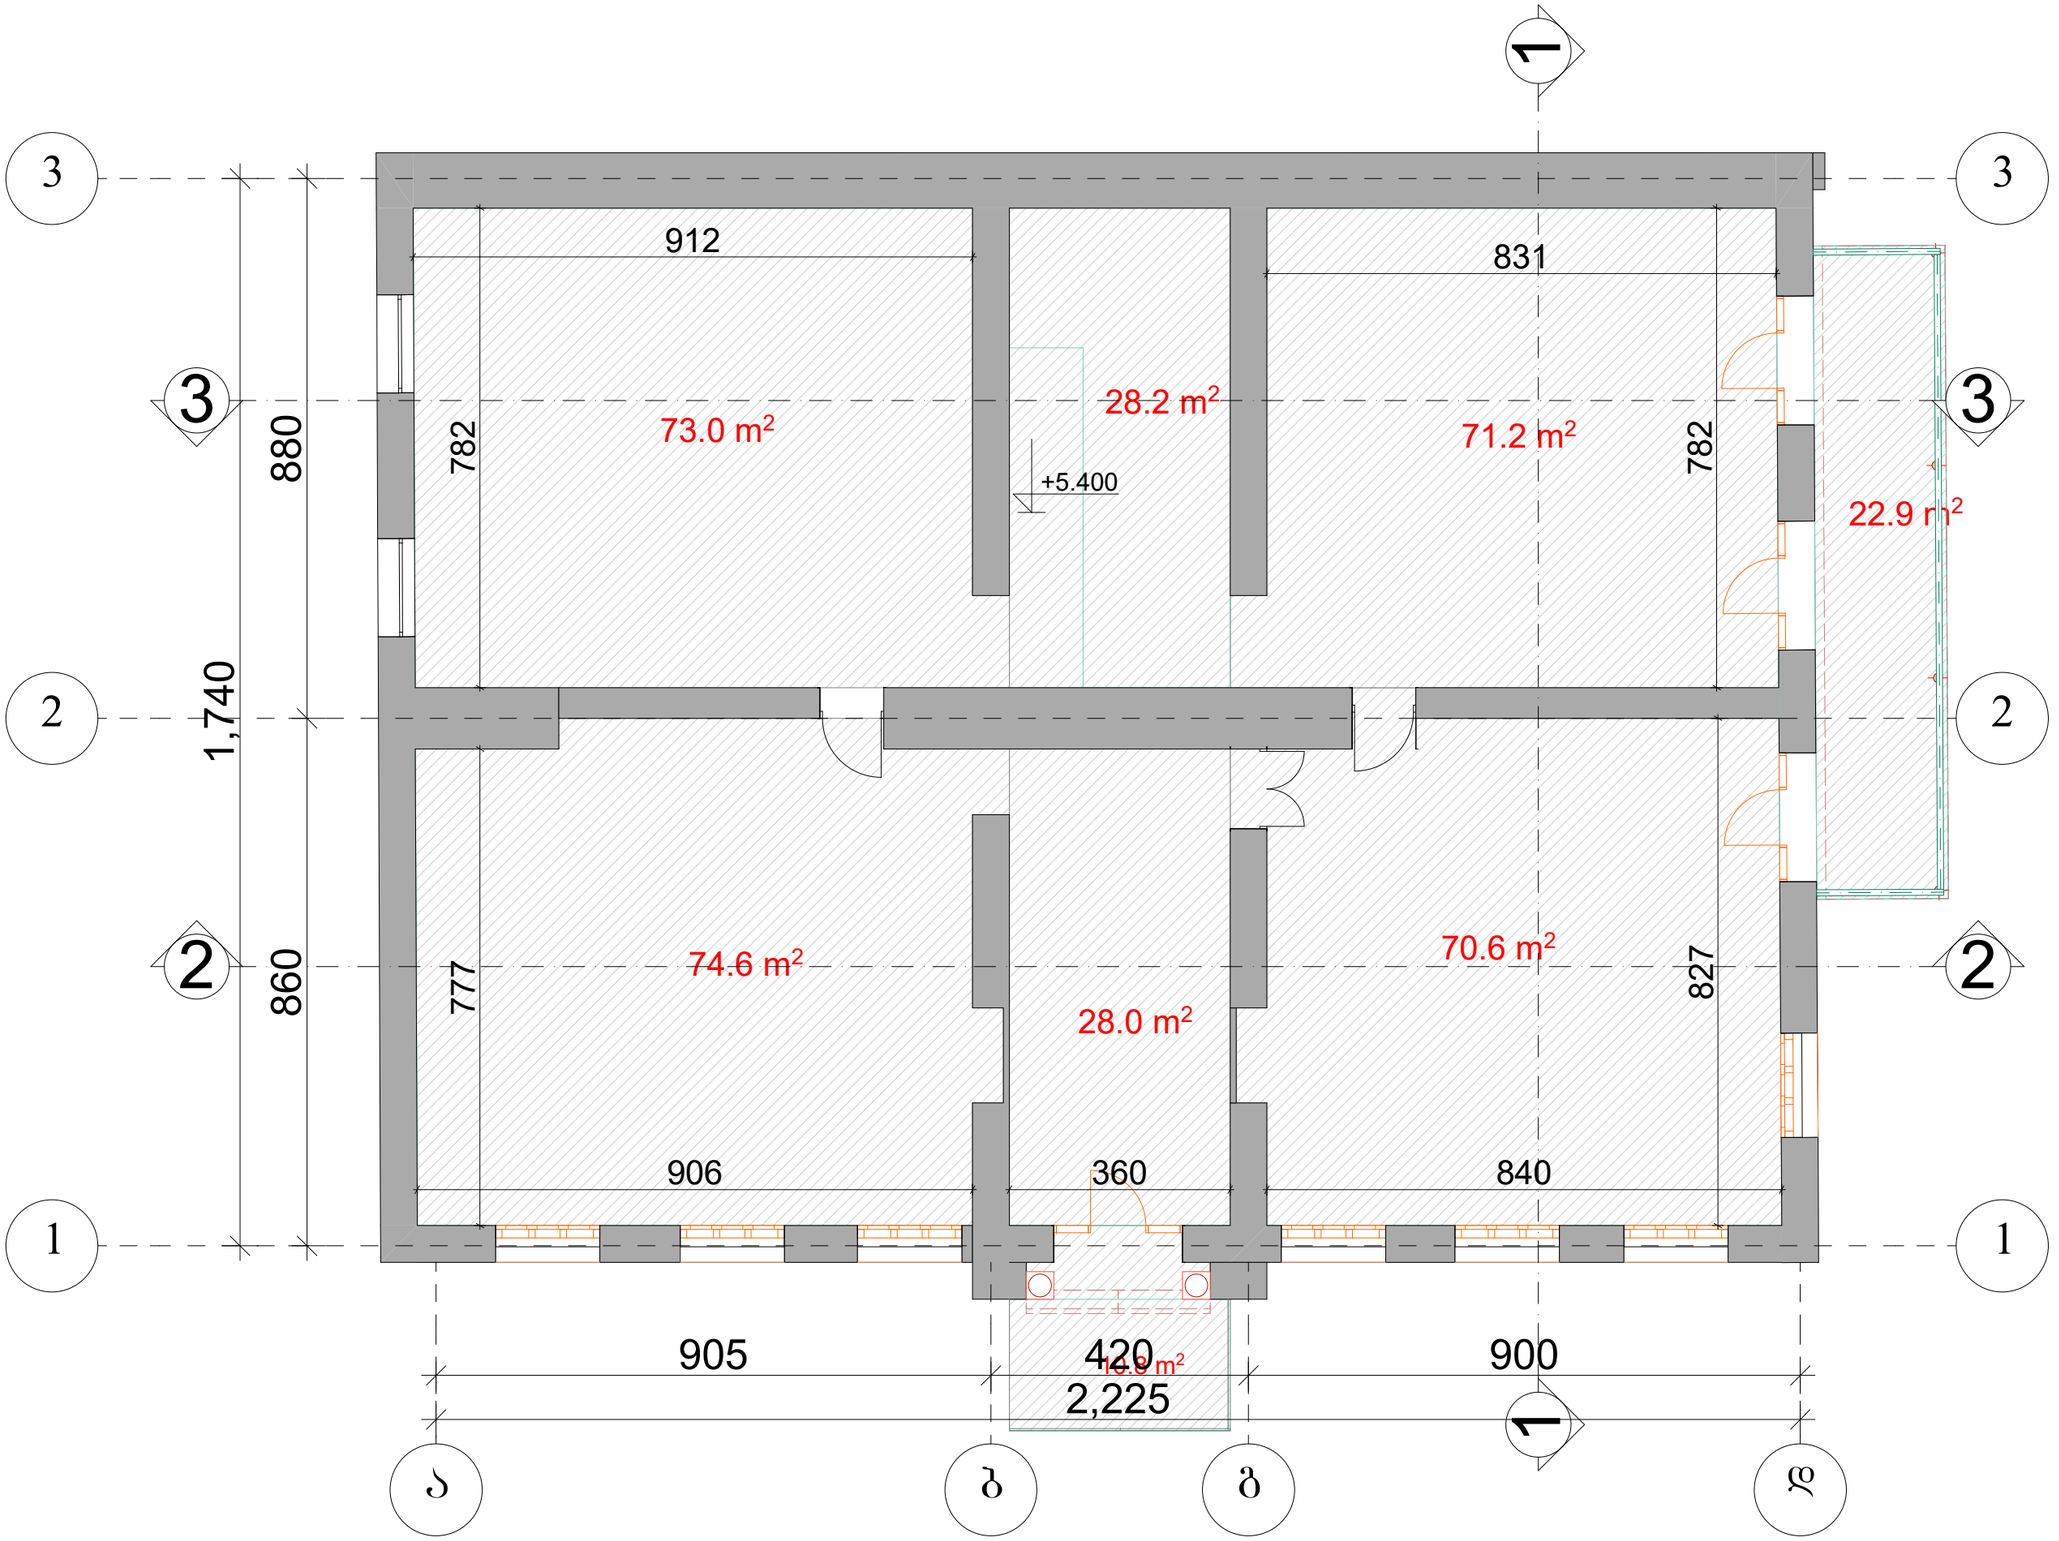

ექსპლიკაცია

საპროექტო ორგანიზაცია

შ.პ.ს. "არქიკოლეგიუმი"

ქ. თბილისი
უნივერსიტეტის ქ. 52
ტელ: 579940644

პროექტის მისამართი

ქალაქი თბილისი, გამზირი თამარ მეფე, 18

სახელწოდება

კომერციული ფართი

დამკვეთი

ბიბა ბოზიანიძე

ნახაზი

მეორე სართულის გეგმა

პროექტი

მთ. არქიტექტორი	თ. მურვანიძე
ავტორი	ი. ჩაბანავა
შეამოწმა	თ. მურვანიძე

მასშტაბი

1:100

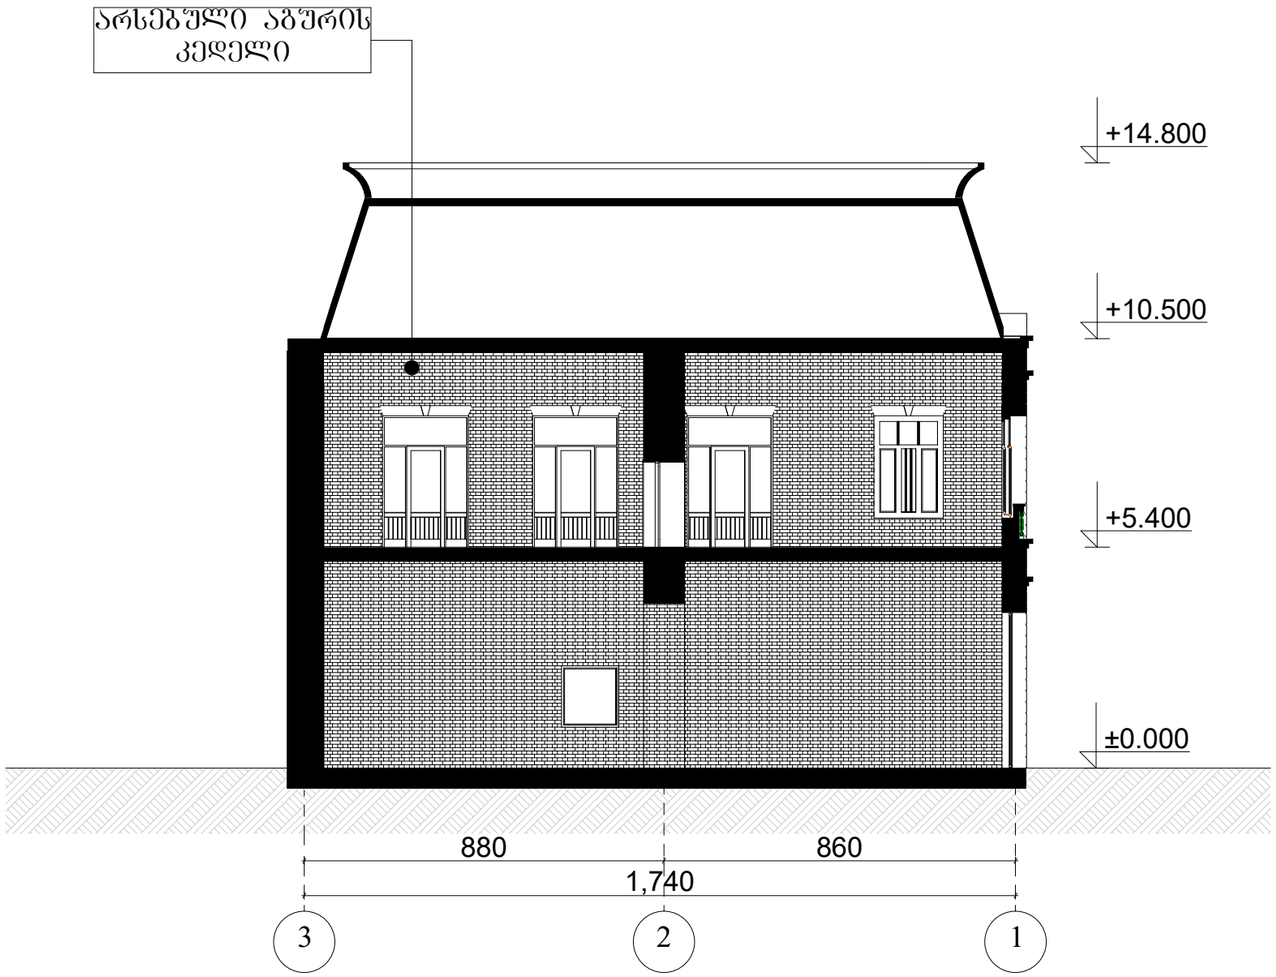

ექსპლიკაცია

საპროექტო ორგანიზაცია

შ.პ.ს. "არქიკოლეგიუმი"

ქ. თბილისი
უნივერსიტეტის ქ. 52
ტელ: 579940644

პროექტის მისამართი

ქალაქი თბილისი, ბამზირი თამარ მეფე, 18

სახელწოდება

კომერციული შენობა ნაგებობა

დამკვეთი

გიგა გობიანიძე

ნახაზი

ჭრილი 1-1

პროექტი

მთ. არქიტექტორი	თ. მურვანიძე
ავტორი	ი. ჩაბანავა
შემმოწმა	თ. მურვანიძე

მასშტაბი

1:150

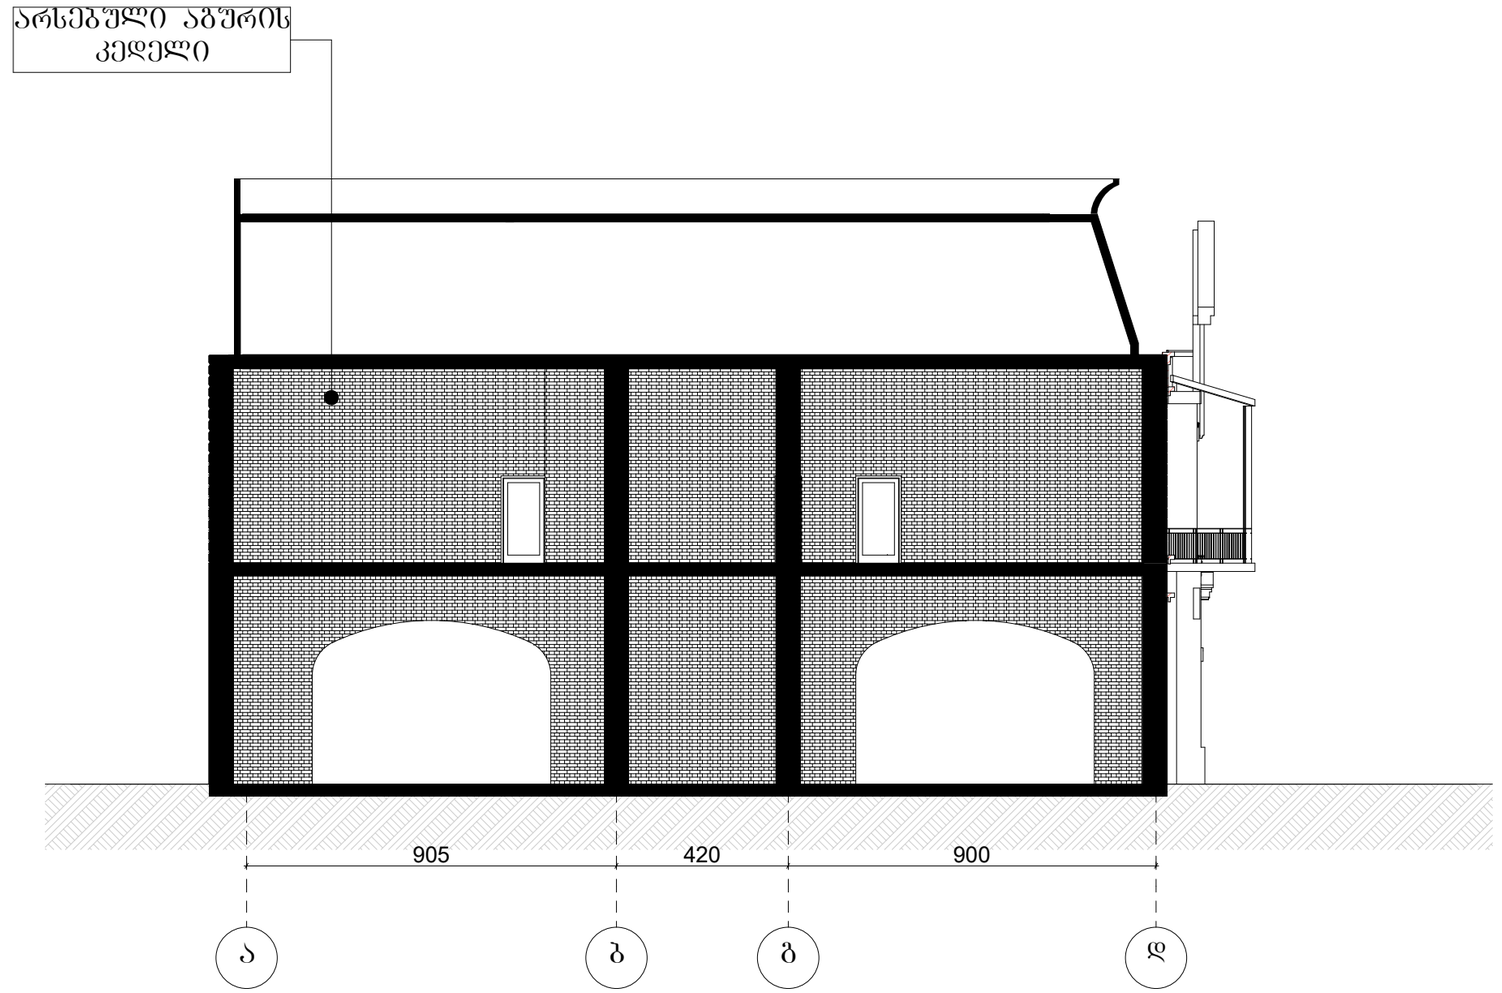

ექსპლიკაცია

საპროექტო ორგანიზაცია

შ.პ.ს. "არქიკოლეგიუმი"

ქ. თბილისი
უნივერსიტეტის ქ. 52
ტელ: 579940644

პროექტის მისამართი

ქალაქი თბილისი, ბამზირი თამარ მეფე, 18

სახელწოდება

კომერციული შენობა ნაგებობა

დამკვეთი

გიგა გობიანიძე

ნახაზი

ჭრილი 2-2

პროექტი

მთ. არქიტექტორი	თ. მურვანიძე
ავტორი	ი. ჩაბანავა
შეამოწმა	თ. მურვანიძე

მასშტაბი

1:150

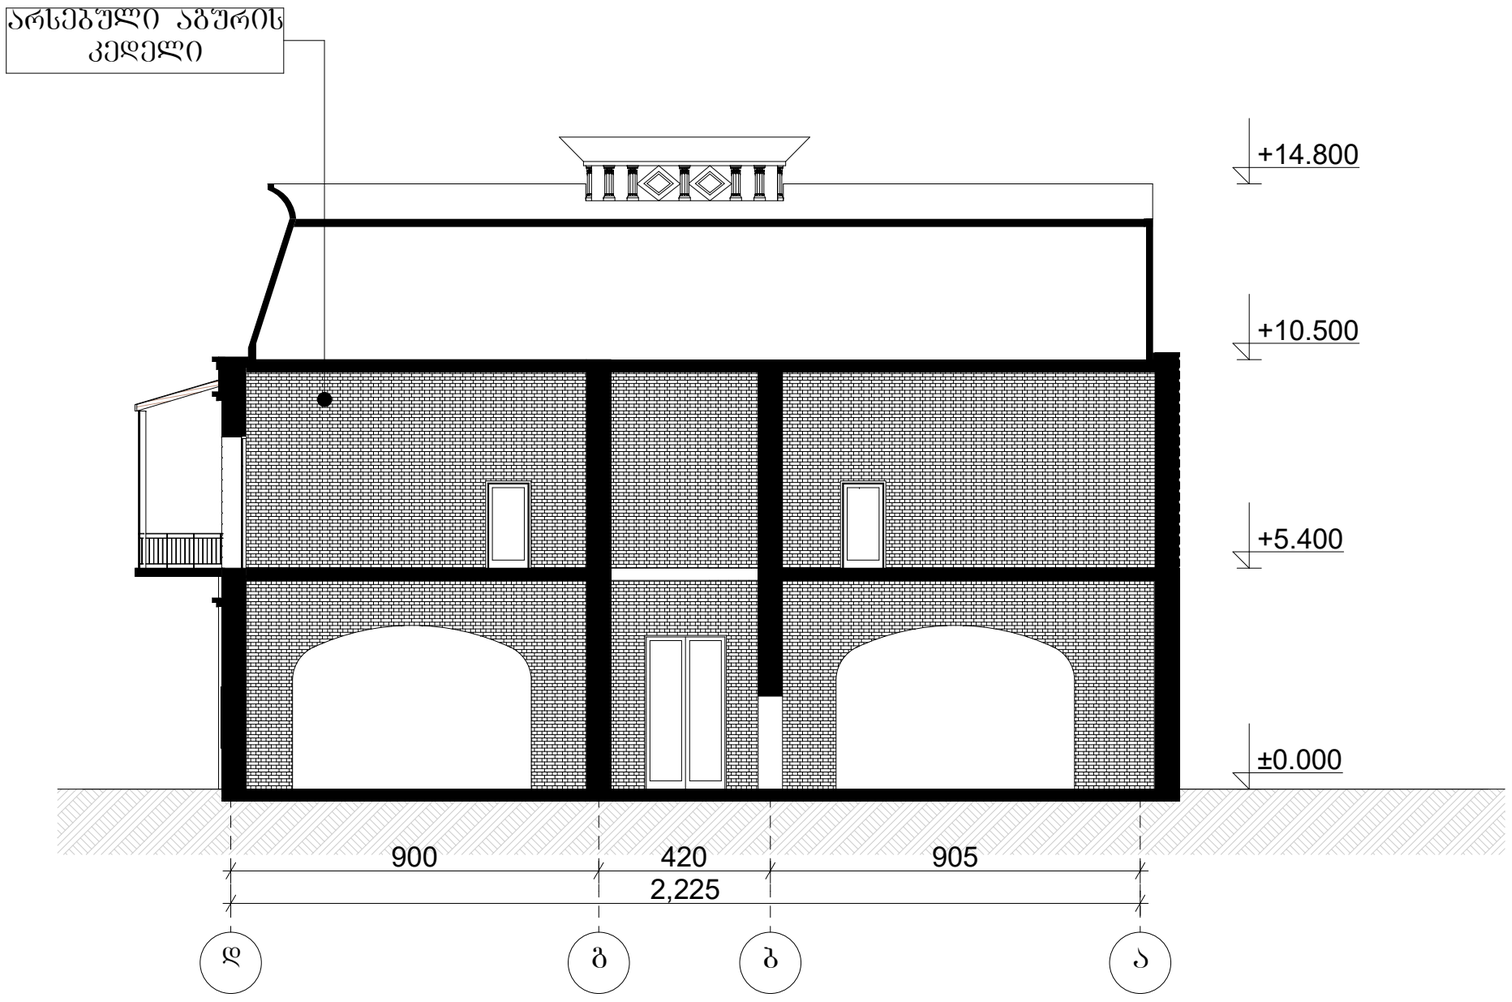

ექსპლიკაცია

საპროექტო ორგანიზაცია

შ.პ.ს. "არქიკოლეგიუმი"

ქ. თბილისი
უნივერსიტეტის ქ. 52
ტელ: 579940644

პროექტის მისამართი

ქალაქი თბილისი, ბამზირი თამარ მეფე, 18

სახელწოდება

კომერციული შენობა ნაგებობა

დამკვეთი

გიგა გოგიანიძე

ნახაზი

ჭრილი 3-3

პროექტი

მთ. არქიტექტორი	თ. მურვანიძე
ავტორი	ი. ჩაგანავა
შემოწმა	თ. მურვანიძე

მასშტაბი

1:150