
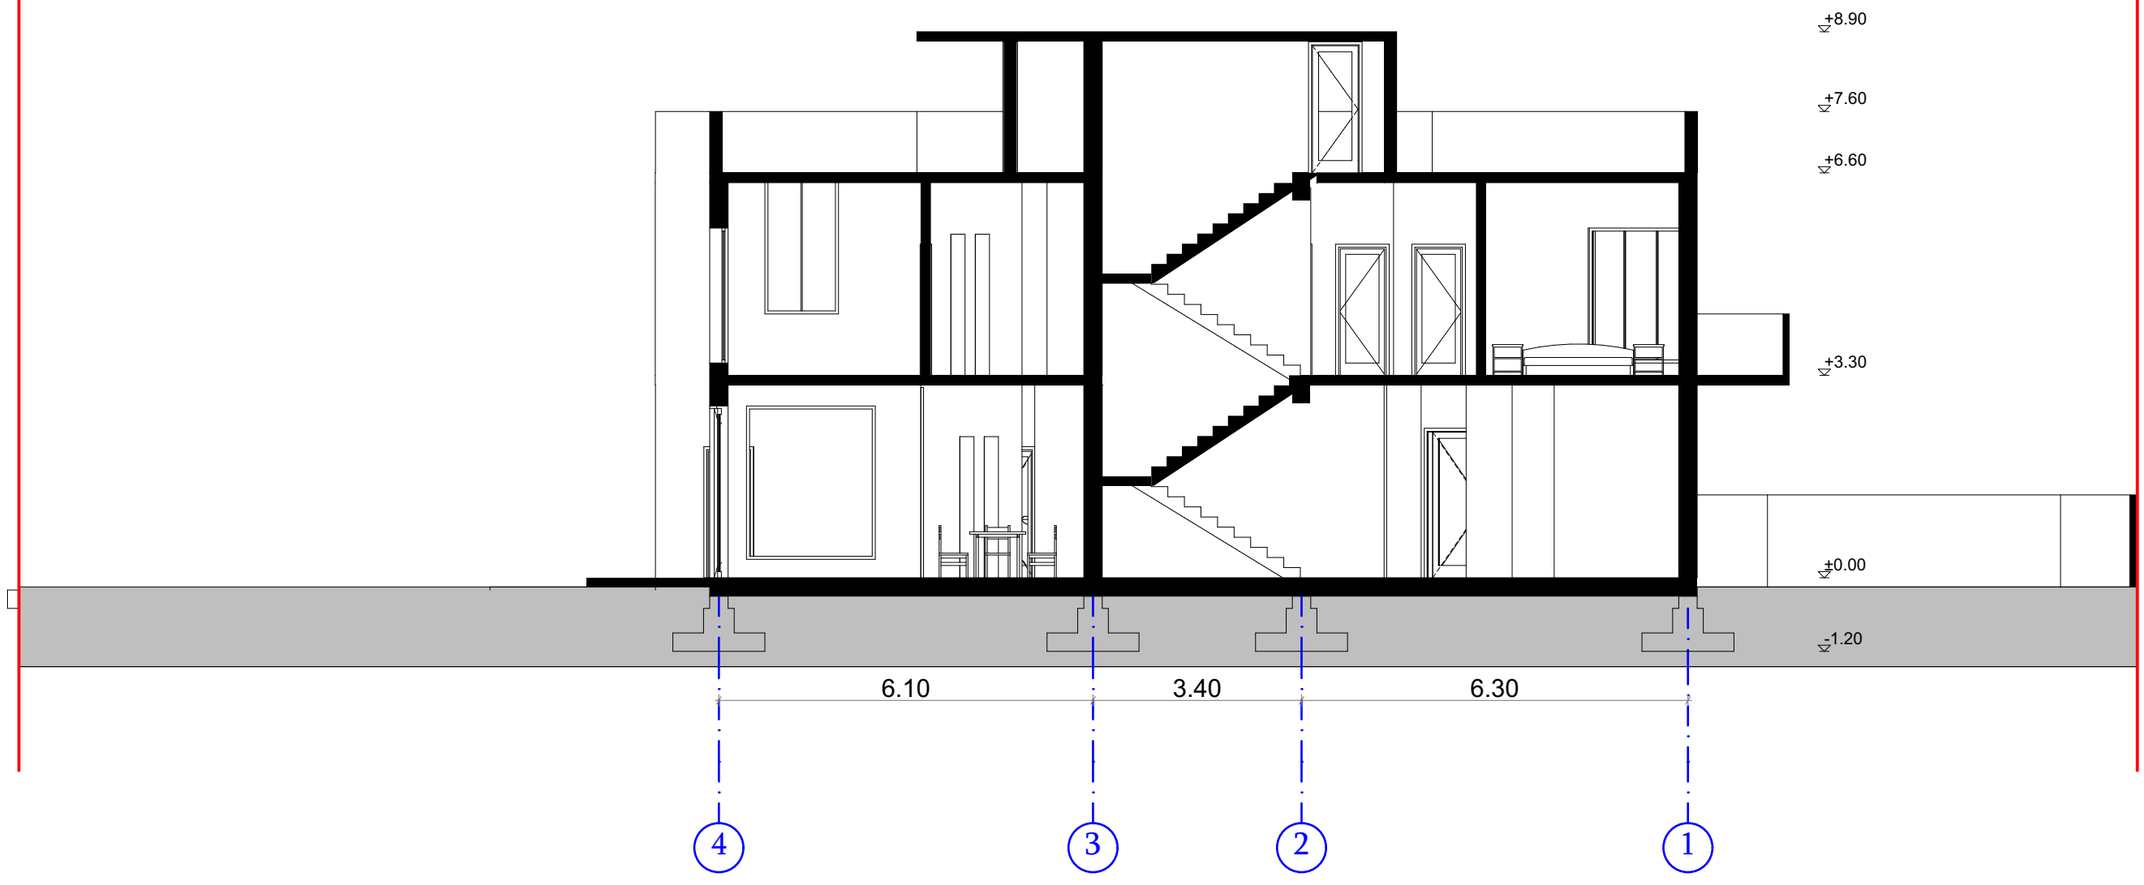


MAGNITUDE	მთ. არქიტექტორი	გიგა ფევაძე	მის.	ქ. მცხეთა, სოფ. დიღომი	ინდივიდუალური ორბინიანი საცხოვრებელი სახლი
	არქიტექტორი	თორნიკე ერისთავი	ს/ჯ:	01.72.14.064.361	ჭრილი 1-1
	ტელ. 595 69 44 74	gigafevadze@gmail.com	დამკვეთი.	ტატო მიროტაძე	

A3

მ. 1:100

თბილისი, 2022 წ.

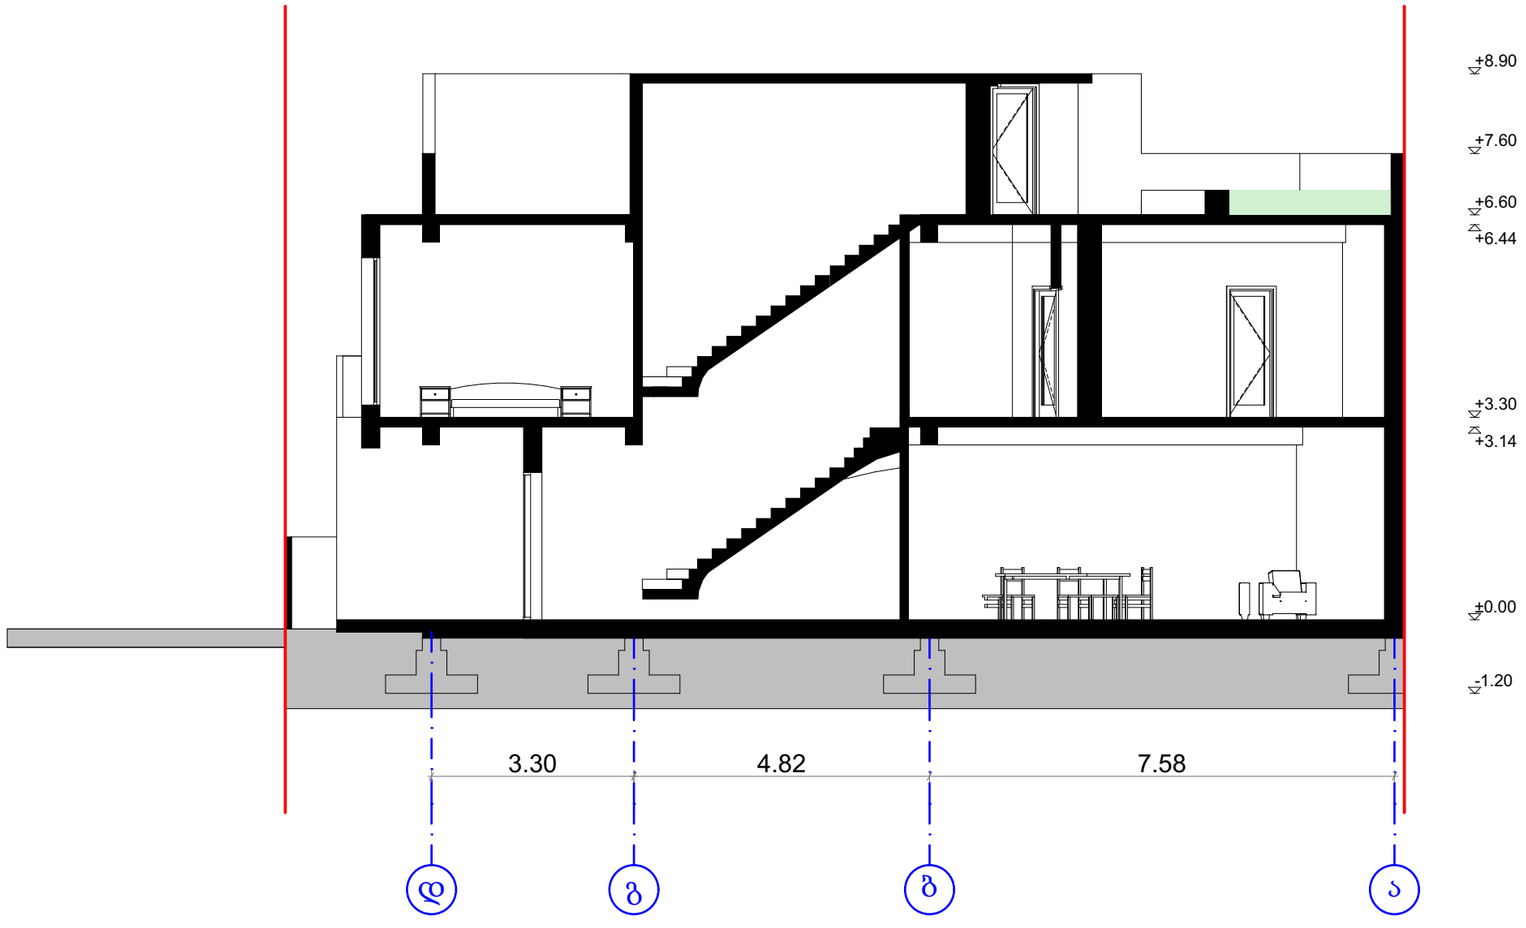

MAGNITUDE	მთ. არქიტექტორი	გიგა ფევაძე	მის.	ქ. მცხეთა, სოფ. დიღომი	ინდივიდუალური ორბინიანი საცხოვრებელი სახლი
	არქიტექტორი	თორნიკე ერისთავი	ს/ჯ:	01.72.14.064.361	ჭრილი 2-2
	ტელ. 595 69 44 74	gigafevadze@gmail.com	დამკვეთი.	ტატო მიროტაძე	

A3

მ. 1:100

თბილისი, 2022 წ.