
## ფასადი 1-4 ღერძებს შორის მ. 1:100

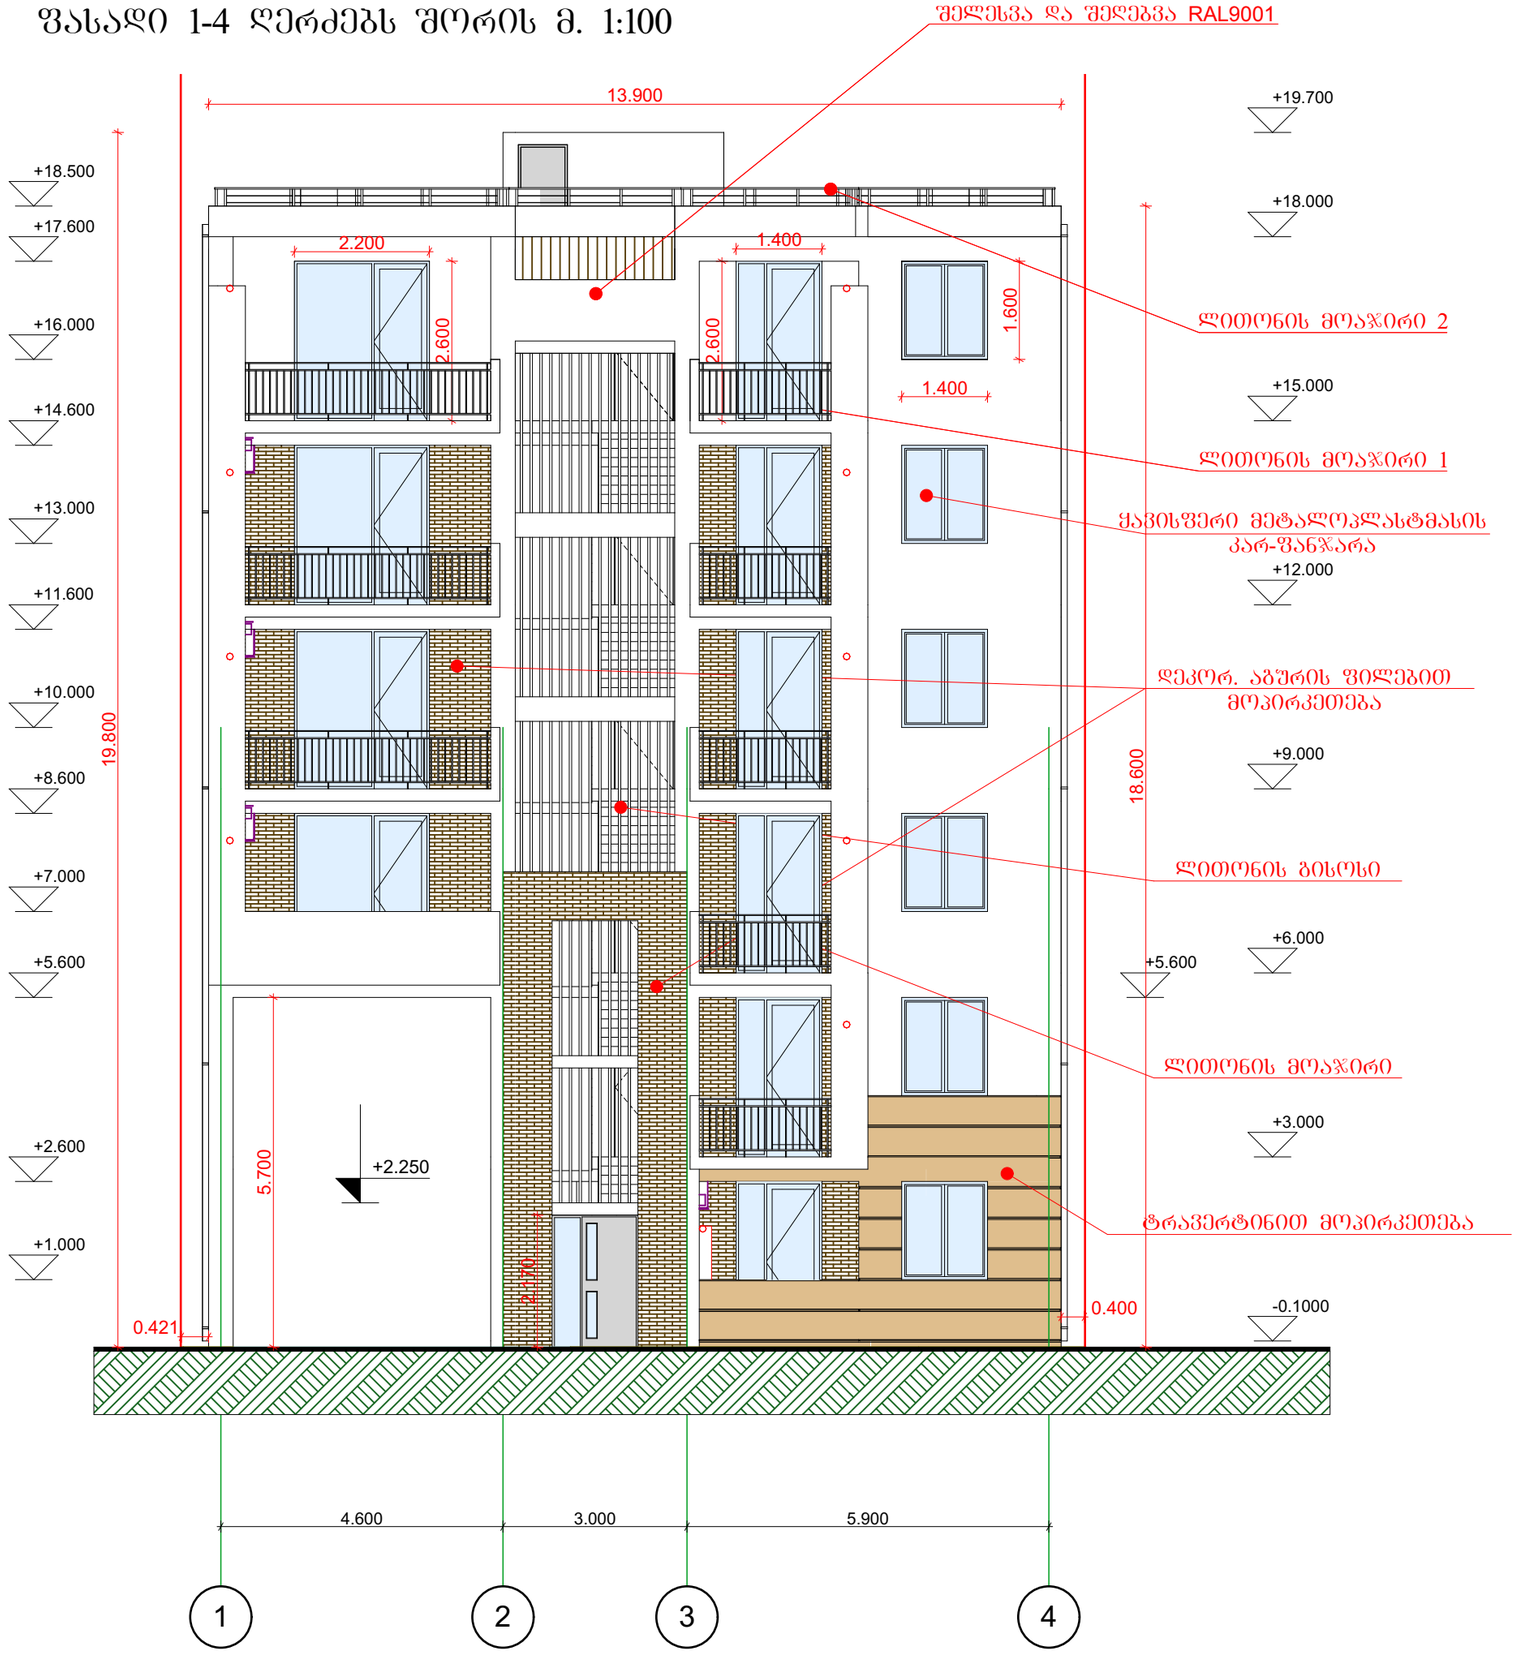


# არქიტექტურული ნაწილი

მრავალბინიანი საცხოვრებელი სახლი ქ. თბილისში სოფელ დიღომში, დიდი დიღომი მიწის ს.კ. 01.72.14.035.845

შენიშვნები:

1. ყველა ზომები მოცემულია მმ-ში

პირობითი აღნიშვნები:

+3.783 ნიშნული

Ⓐ ღერძის ხაზი

განაშენიანების რეგულირების ხაზი

განაშენიანების რეგულირების სავალდებულო ლურჯი ხაზი

საპროექტო ორგანიზაცია
შპს "ზუმა" ს.კ. 405265911

| თანამდებობა | გვარი | ხელმოწერა |
|---|---|---|
| დირექტორი | მ.კვესელავა | |
| პრ. მთ. არქ | მ. კვესელავა | |
| დაამუშავა | ზ. ლოლაშვილი | |
| | | |

ფასადი 1-4 ღერძებს შორის მ. 1:100

| მასშტაბი | ფორმატი | სტადია | ფურცელი | ფურც-ბი |
|---|---|---|---|---|
| 1:100 | | მ.პ | | |

# ფასადი 4-1 ღერძებს შორის მ. 1:100




# არქიტექტურული ნაწილი

მრავალბინიანი საცხოვრებელი სახლი ქ. თბილისში სოფელ დიღომში, დიდი დიღომი მიწის ს.კ. 01.72.14.035.845

შენიშვნები:

1. ყველა ზომები მოცემულია მმ-ში

პირობითი აღნიშვნები:

+3.783 ნიშნული

ა ღერძის ხაზი

განაშენიანების რეგულირების ხაზი

განაშენიანების რეგულირების სავალდებულო ლურჯი ხაზი


საპროექტო ორგანიზაცია
შპს "ზუმა" ს.კ. 405265911

| თანამდებობა | გვარი | ხელმოწერა |
|---|---|---|
| დირექტორი | მ.კვესელავა | |
| პრ. მთ. არქ | მ. კვესელავა | |
| დაამუშავა | ზ. ლოლაშვილი | |
| | | |

ფასადი 4-1 ღერძებს შორის მ. 1:100

| მასშტაბი | ფორმატი | სტადია | ფურცელი | ფურც-ბი |
|---|---|---|---|---|
| 1:100 | | მ.პ | | |

# ფასადი ა-დ ღერძებს შორის მ. 1:100

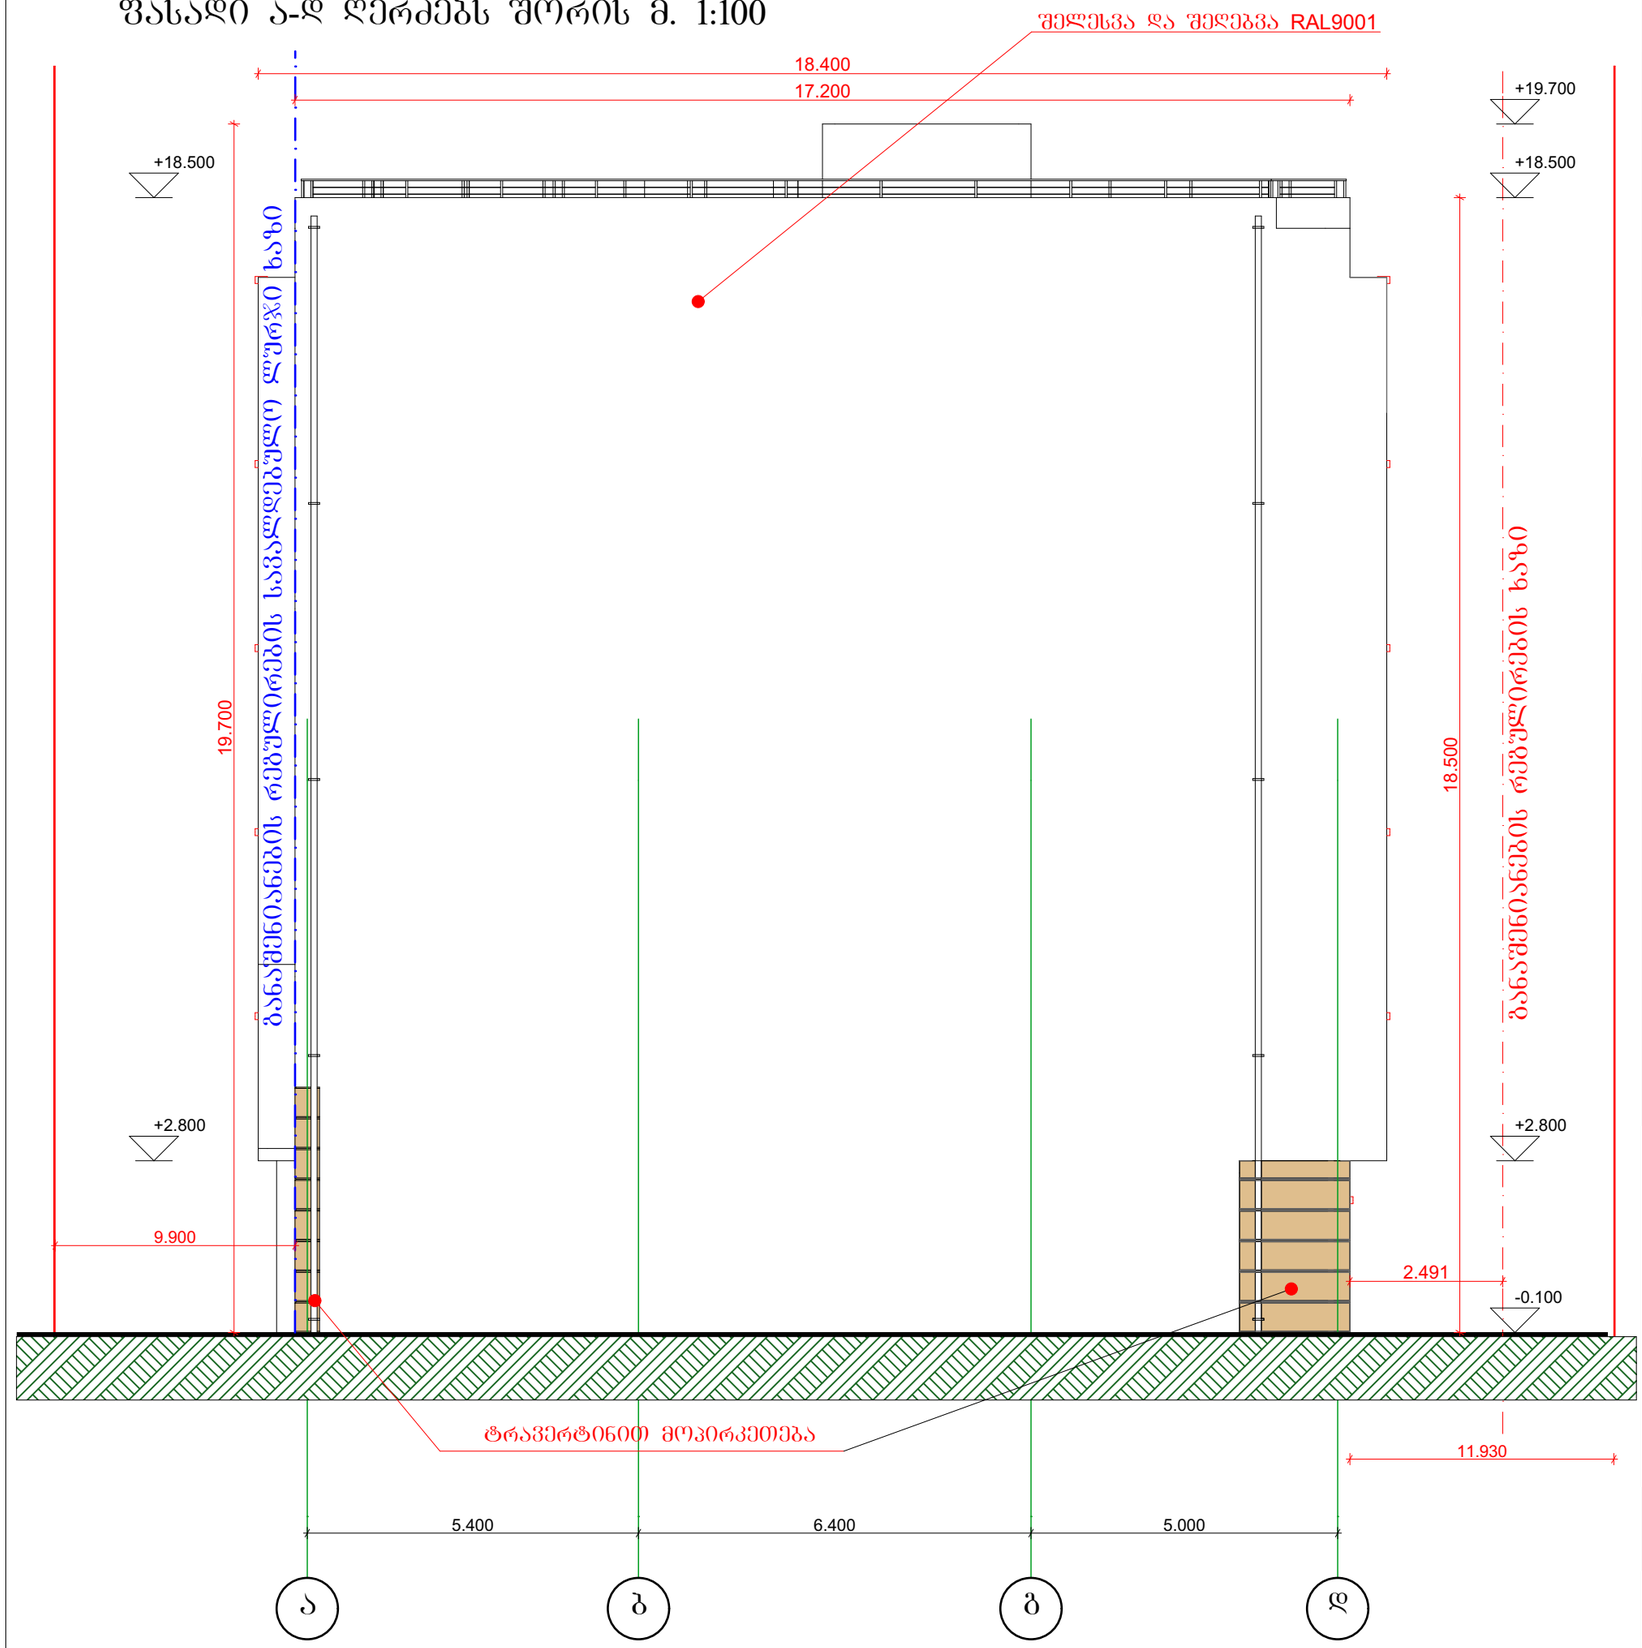


# არქიტექტურული ნაწილი

მრავალბინიანი საცხოვრებელი სახლი ქ. თბილისში სოფელ დიღომში, დიდი დიღომი მიწის ს.კ. 01.72.14.035.845

შენიშვნები:

1. ყველა ზომები მოცემულია მმ-ში

პირობითი აღნიშვნები:

+3.783 — ნიშნული

ა — ღერძის ხაზი

ბანაშენიანების რებულირების ხაზი

ბანაშენიანების რებულირების საბავლდებულო ლურჯი ხაზი


საპროექტო ორგანიზაცია
შპს "ზუმა" ს.კ. 405265911

| თანამდებობა | გვარი | ხელმოწერა |
|---|---|---|
| დირექტორი | მ.კვესელავა | |
| პრ. მთ. არქ | მ. კვესელავა | |
| დაამუშავა | ზ. ლოლაშვილი | |
| | | |

ფასადი ა-დ ღერძებს შორის მ. 1:100

| მასშტაბი | ფორმატი | სტადია | ფურცელი | ფურც-ბი |
|---|---|---|---|---|
| 1:100 | | მპ | | |

## ფასადი დ-ა ღერძებს შორის მ. 1:100

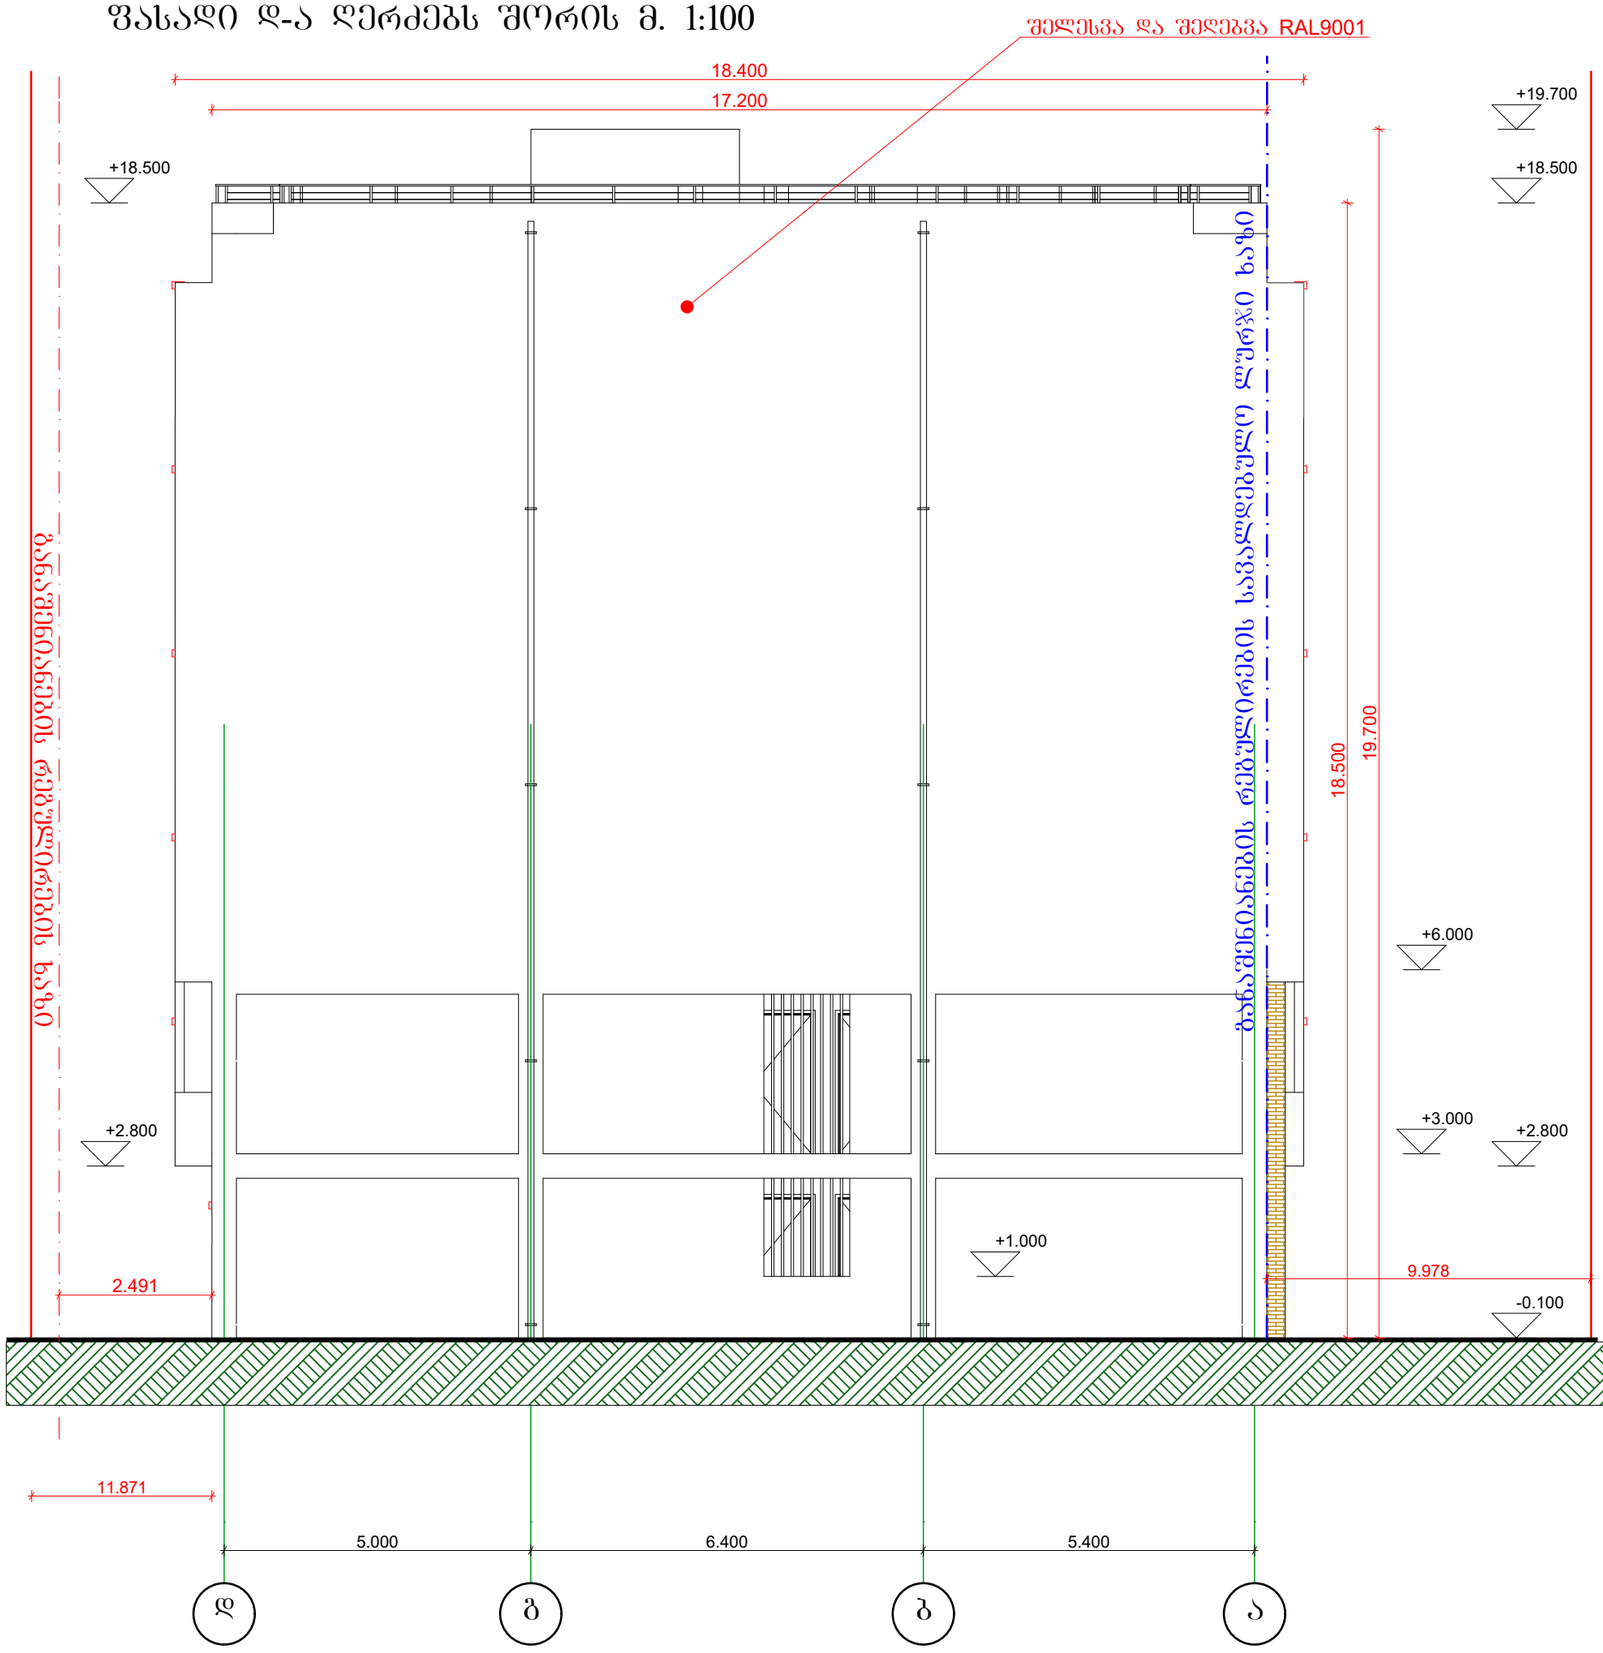



# არქიტექტურული ნაწილი

მრავალბინიანი საცხოვრებელი სახლი ქ. თბილისში სოფელ დიღომში, დიდი დიღომი მიწის ს.კ. 01.72.14.035.845

შენიშვნები:

1. ყველა ზომები მოცემულია მმ-ში

პირობითი აღნიშვნები:

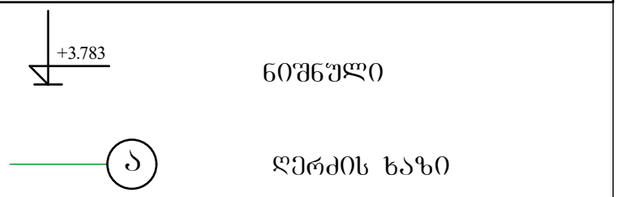



საპროექტო ორგანიზაცია
შპს "ზუმა" ს.კ. 405265911

| თანამდებობა | გვარი | ხელმოწერა |
|---|---|---|
| დირექტორი | მ.კვესელავა | |
| პრ. მთ. არქ | მ. კვესელავა | |
| დაამუშავა | ზ. ლოლაშვილი | |
| | | |

ფასადი დ-ა ღერძებს შორის მ. 1:100


| მასშტაბი | ფორმატი | სტადია | ფურცელი | ფურც-ბი |
|---|---|---|---|---|
| 1:100 | | მ.პ | | |

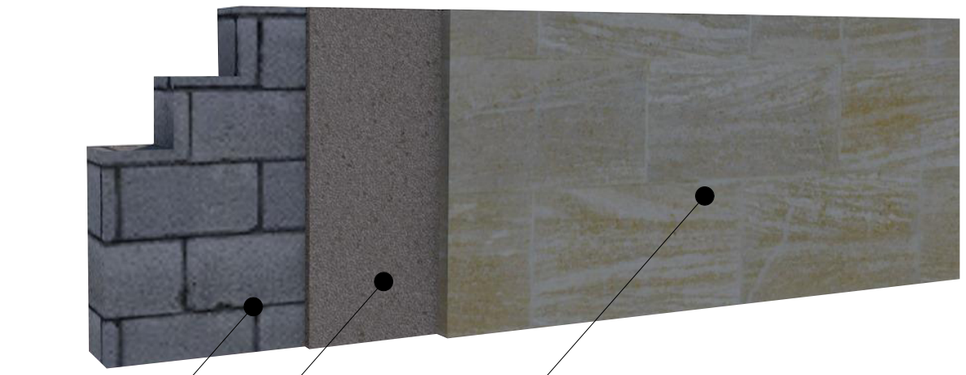

მოპირკეთება ტრავერტინის ფილებით

ქვიშა-ცემენტის ლესვა

შემავსებელი ბლოკის წყობა

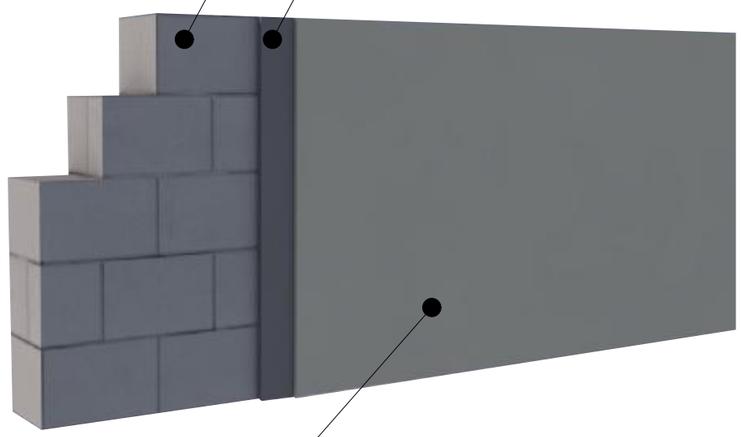

საფასადე ღებვა წყალმედეგი საღებავით

პარაპეტის ბლოკის წყობა


ბეტონის სარტყელი

ქვიშაცემენტის ლესვა

საფასადე ღებვა წყალმედეგი საღებავით

პარაპეტის პანელი მოთუთუებული თუნუქი

საწრეტი 10X10სმ

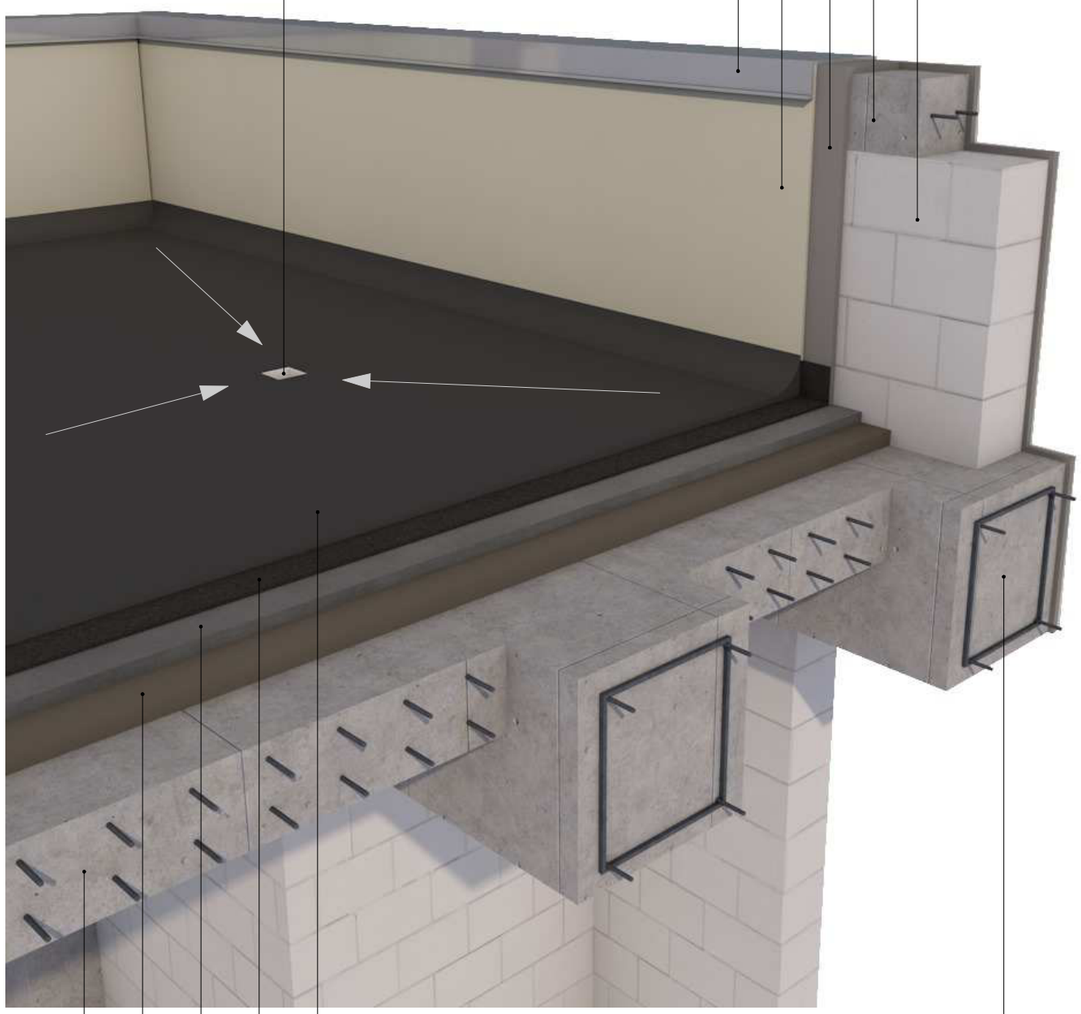

ბიტუმის საიზოლაციო ფენილი

ჰიდროსაიზოლაციო მემბრანა

ქვიშაცემენტის მოჭიმვა 5სმ


საიზოლაციო ფენილი 5სმ

გადახურვის ფილა


რიგელი 50X50

# ჭრილი 1-1  დეტალი 1


## ჭრილი 1-1

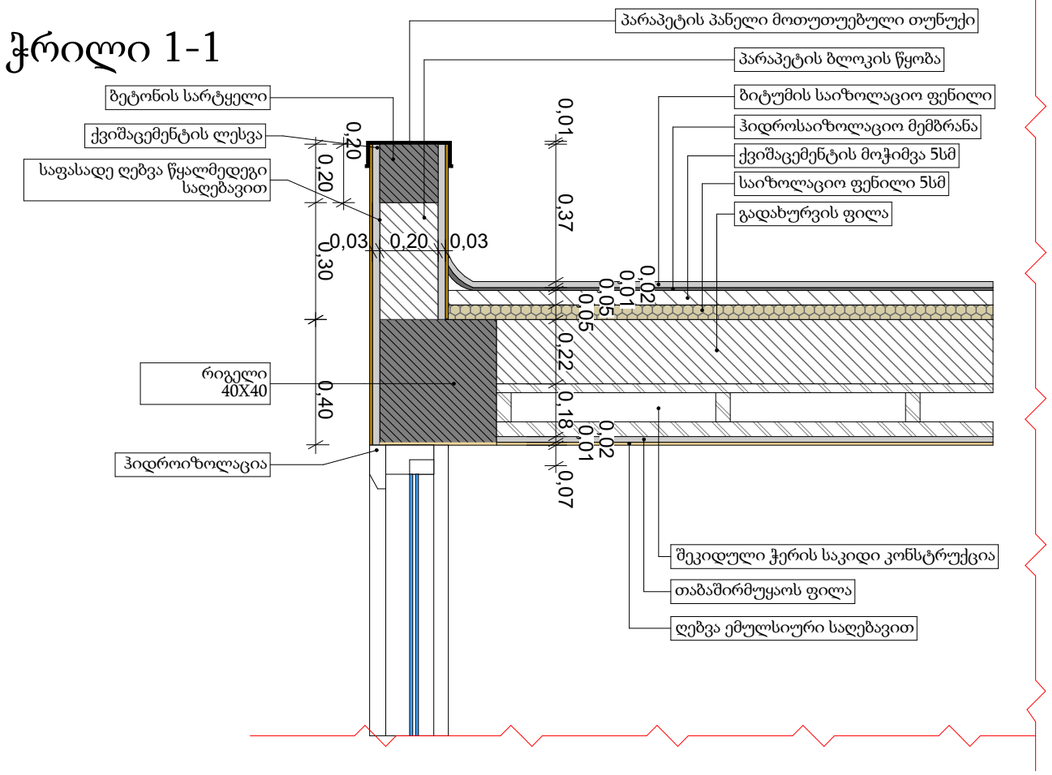


## ლითონის მოაჯირი 1

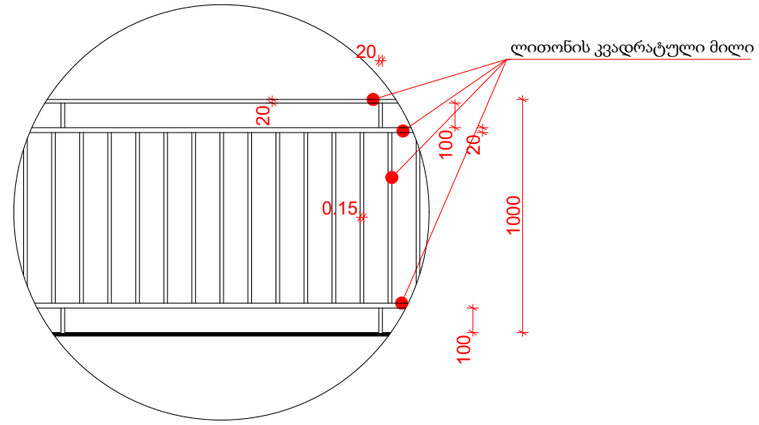



## ლითონის მოაჯირი 2

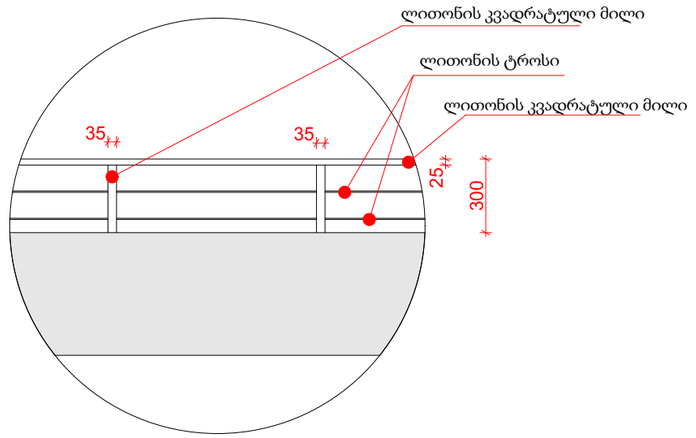

## კარ-ფანჯრის სპეციფიკაცია


### ფანჯარა 1 (ფ-1)

რაოდენობა 18 ცალი

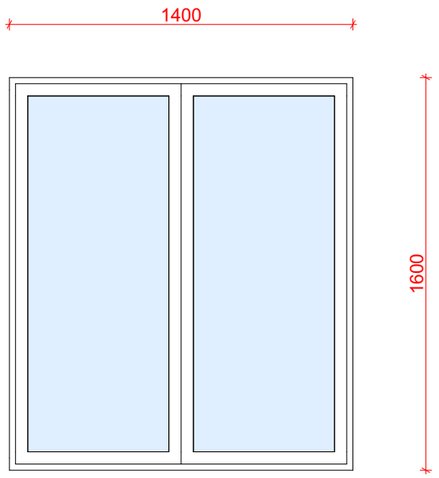



### კარები 1 (კ-1)

რაოდენობა 6 ცალი

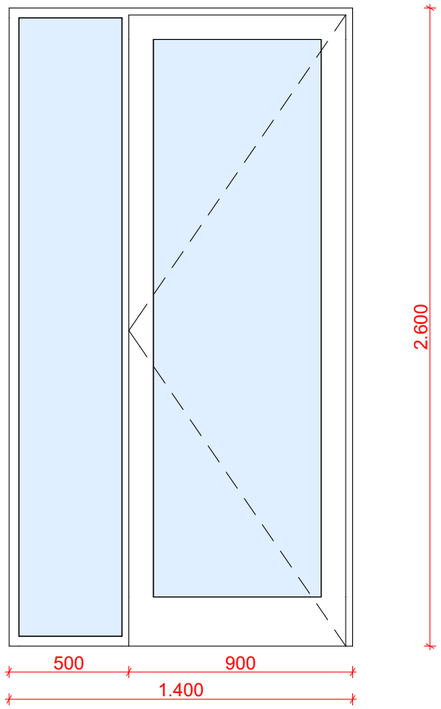



### კარები 2 (კ-2)

რაოდენობა 8 ცალი

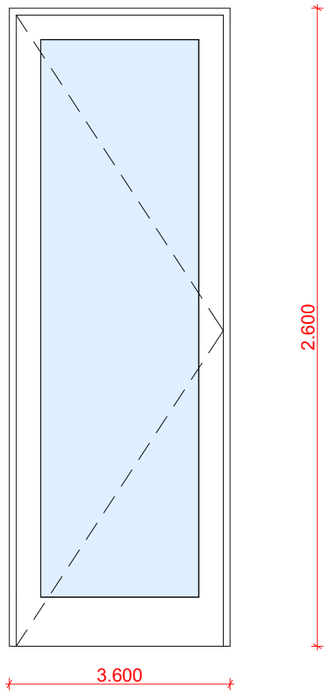



### კარები 3 (კ-3)

რაოდენობა 10 ცალი

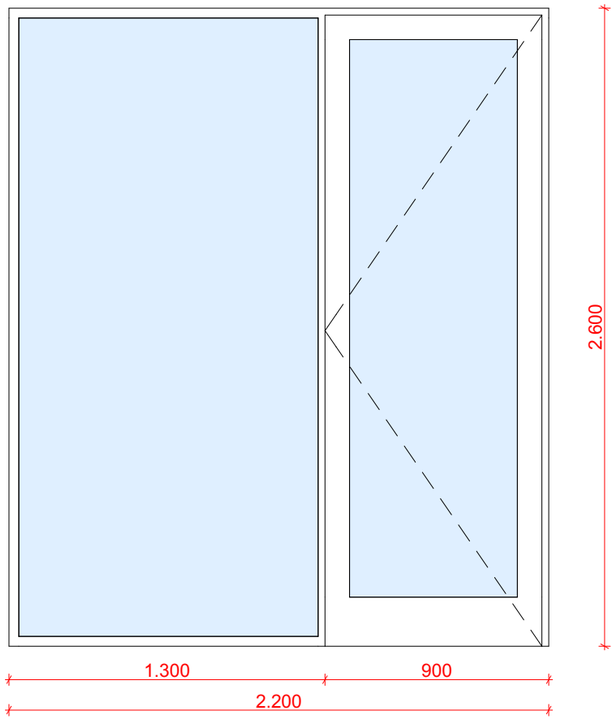


### კარები 3 (კ-3)

რაოდენობა 10 ცალი

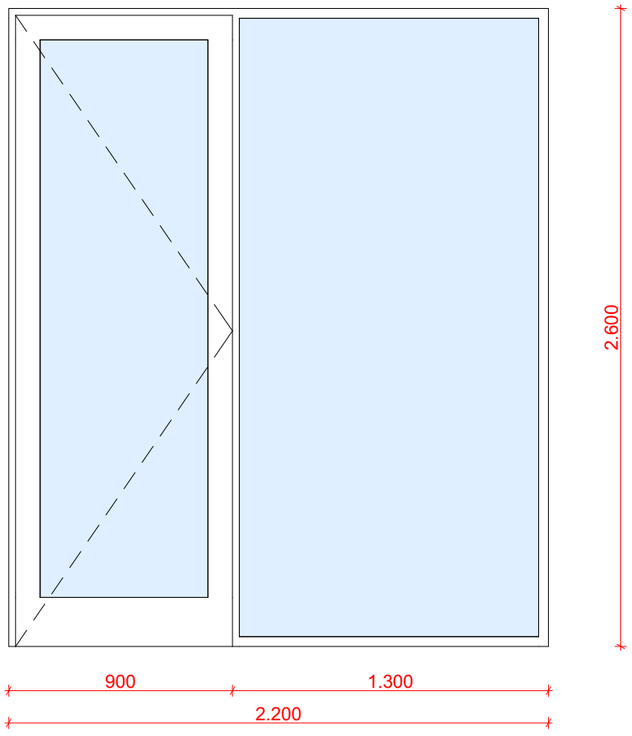



საპროექტო ორგანიზაცია
შპს "ზუმა" ს.კ. 405265911

| თანამდებობა | გვარი | ხელმოწერა |
|---|---|---|
| დირექტორი | მ.კვესელავა | |
| პრ. მთ. არქ | მ. კვესელავა | |
| დაამუშავა | ზ. ლოლაშვილი | |
| | | |

კარ-ფანჯრის სპეციფიკაცია

| მასშტაბი | ფორმატი | სტადია | ფურცელი | ფურც-ბი |
|---|---|---|---|---|
| 1:100 | | მ.პ | | |

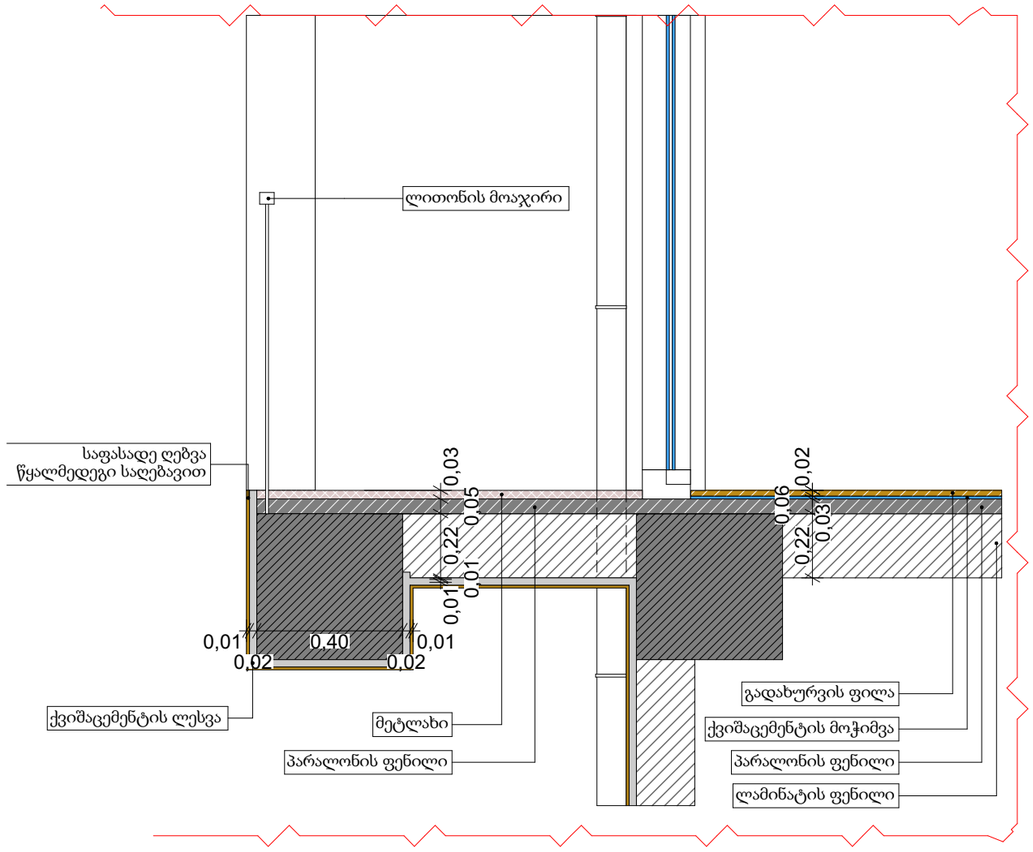


საპროექტო ორგანიზაცია
შპს "ზუმა" ს.კ. 405265911

| თანამდებობა | გვარი | ხელმოწერა |
|---|---|---|
| დირექტორი | მ.კვესელავა | |
| პრ. მთ. არქ | მ. კვესელავა | |
| დაამუშავა | ზ. ლოლაშვილი | |
| | | |

აივნის დეტალი

| მასშტაბი | ფორმატი | სტადია | ფურცელი | ფურც-ბი |
|---|---|---|---|---|
| 1:100 | | მ.პ | | |