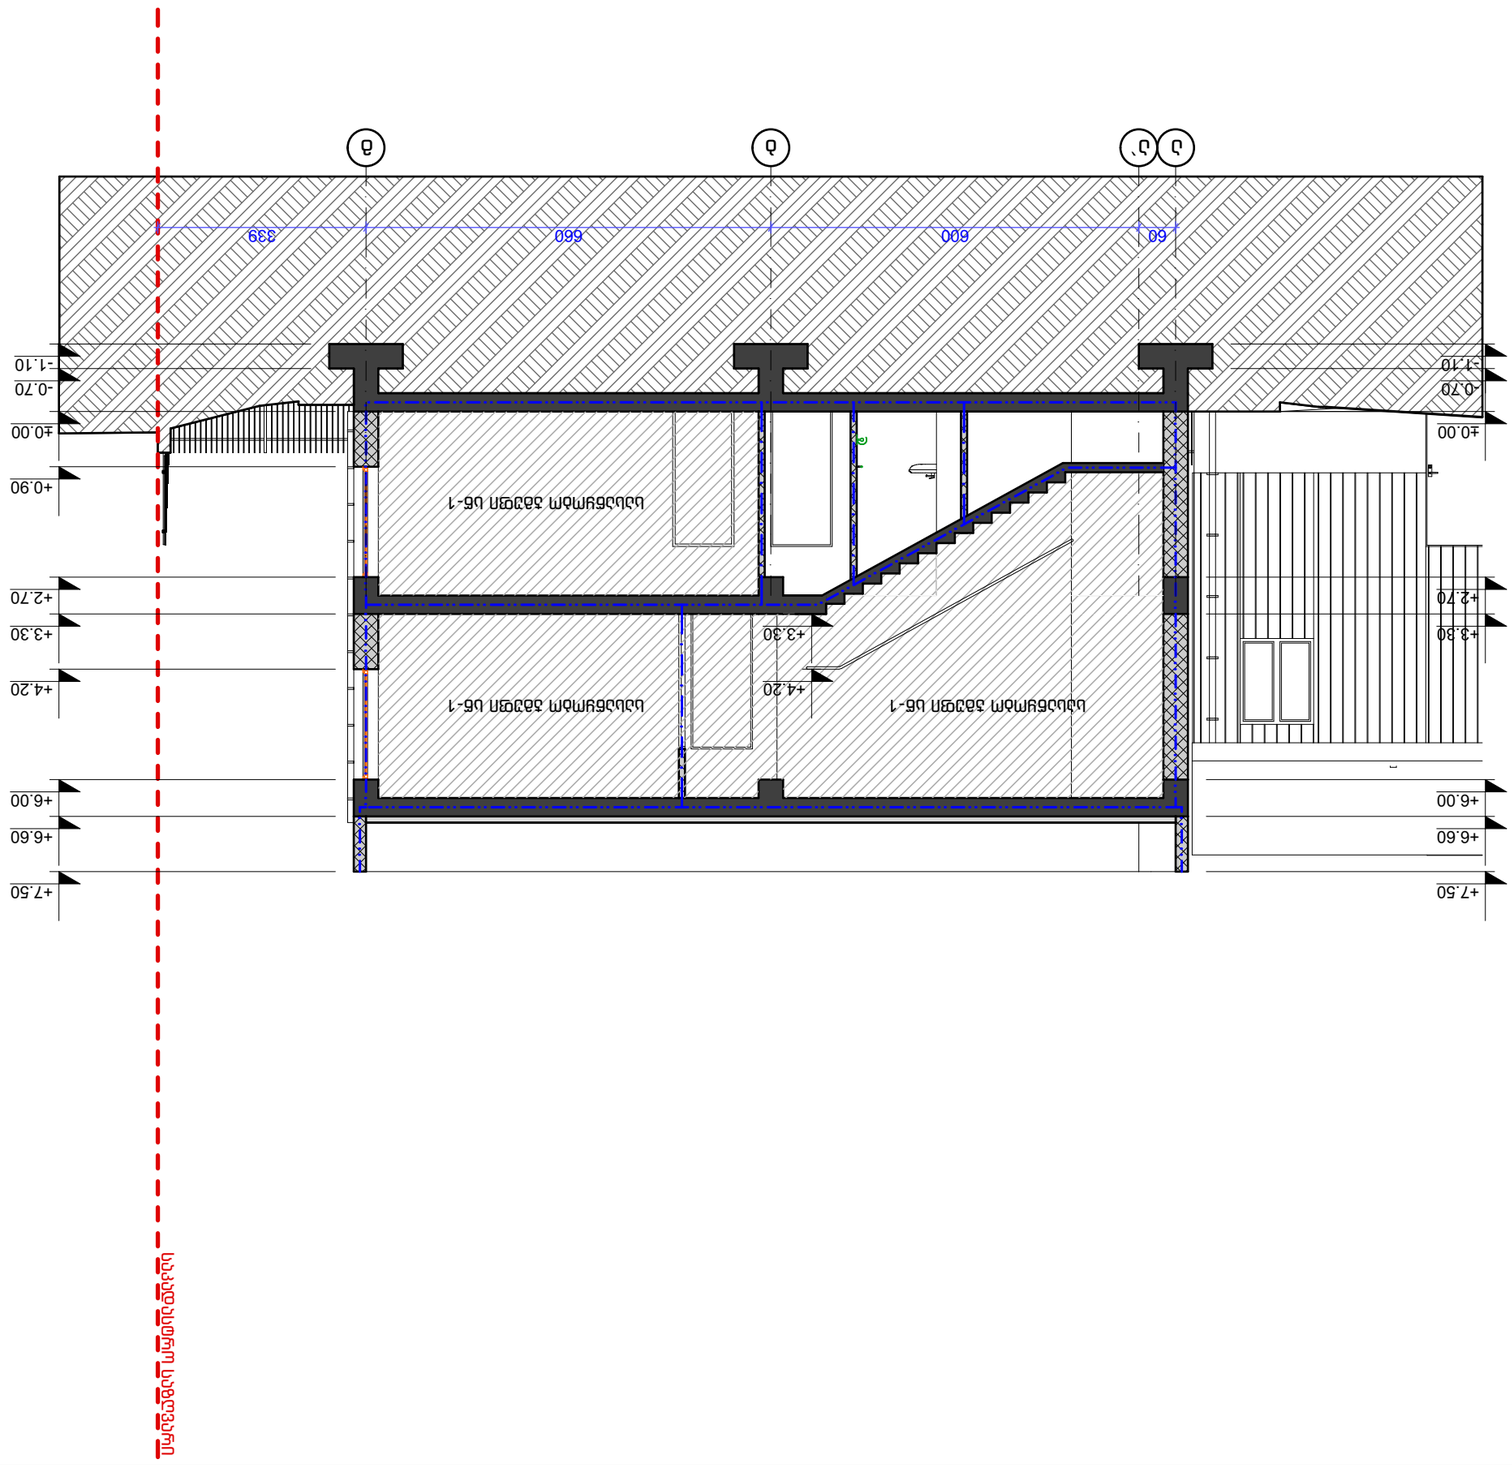

GSPublisherVersion 0.2.100.100

+3.30

+4.20

საკადასტრო საზღვარი

სასაწყობო ჯგუფი სწ-1

სასაწყობო ჯგუფი სწ-1

სასაწყობო ჯგუფი სწ-1

ა ა` ბ გ

60 600 660 339

- 1.10

-0.70

±0.00

+0.90

+2.70

+3.30

+4.20

+6.00

+6.60

+7.50

- 1.10

-0.70

±0.00

+2.70

+3.30

+6.00

+6.60

+7.50

ნახაზზე ზომები მოცემულია
სანტიმეტრებში

ფორმატი

მისამართი პროექტი:

:

თანამდებობა: სახელი გვარი

სტადია: ფურცელი: რაოდენობა:

დირექტორი:

ხელმოწერა

შპს „ჯეპრო“ პრ. მთ. არქ.:
ს/ნ: 440394253

შენიშვნები: პირობითი ნიშნები:

მასშტაბი:

დამკვეთი:

ტექნიკურ-ეკონომიკური მაჩვენებლები:

A-3 2022 წ.

შეასრულა:

ნახაზის დასახელება:

proeqtis saxelwodeba:

ქ. თბილისი, ქუჩა ალ. ქართველიშვილი,
#7, მიმდებარედ

შ. გვანცელაძე

ხელთათმანების ფაბრიკის საწყობი

გ. გვანცელაძე

A.02.1 1:100

ჭრილი 1-1 მ. 1:100

შ. გვანცელაძე

ს/კ 40490035

შპს,,AIDI GROUP”

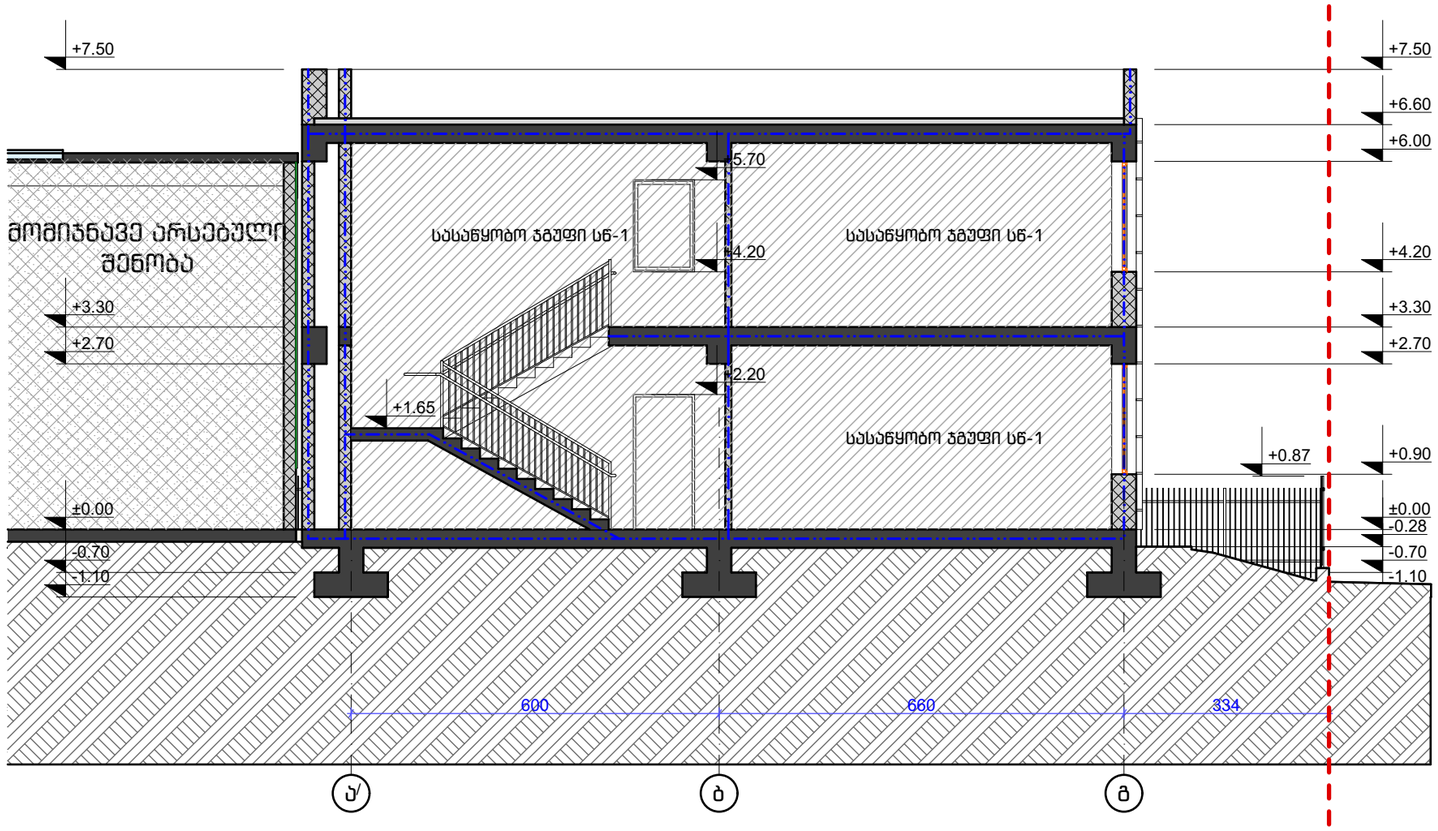

შენიშვნები:	პირობითი ნიშნები:	ტექნიკურ-ეკონომიკური მაჩვენებლები:
ნახაზზე ზომები მოცემულია სანტიმეტრებში		

დამკვეთი:	შპს „ჯეპრო“ ს/ნ: 440394253
მისამართი:	ქ. თბილისი, ქუჩა ალ. ყართველიშვილი. #7, მიმდებარედ

შპს „AIDI GROUP“ ს/კ 40490035	პროექტის სახელწოდება: ხელოთათმანების ფაბრიკის საწყობი	
თანამდებობა:	სახელი გვარი	ხელმოწერა
დირექტორი:	მ. გვანცელაძე	
პრ. მთ. არქ.:	მ. გვანცელაძე	
შეასრულა:	მ. გვანცელაძე	

ფორმატი A-3			2022 წ.
ნახაზის დასახელება: ჭრილი 2-2 მ. 1:100			
სტადია:	ფურცელი:	რაოდენობა:	მასშტაბი:
პროექტი:	A.02.2		1:100

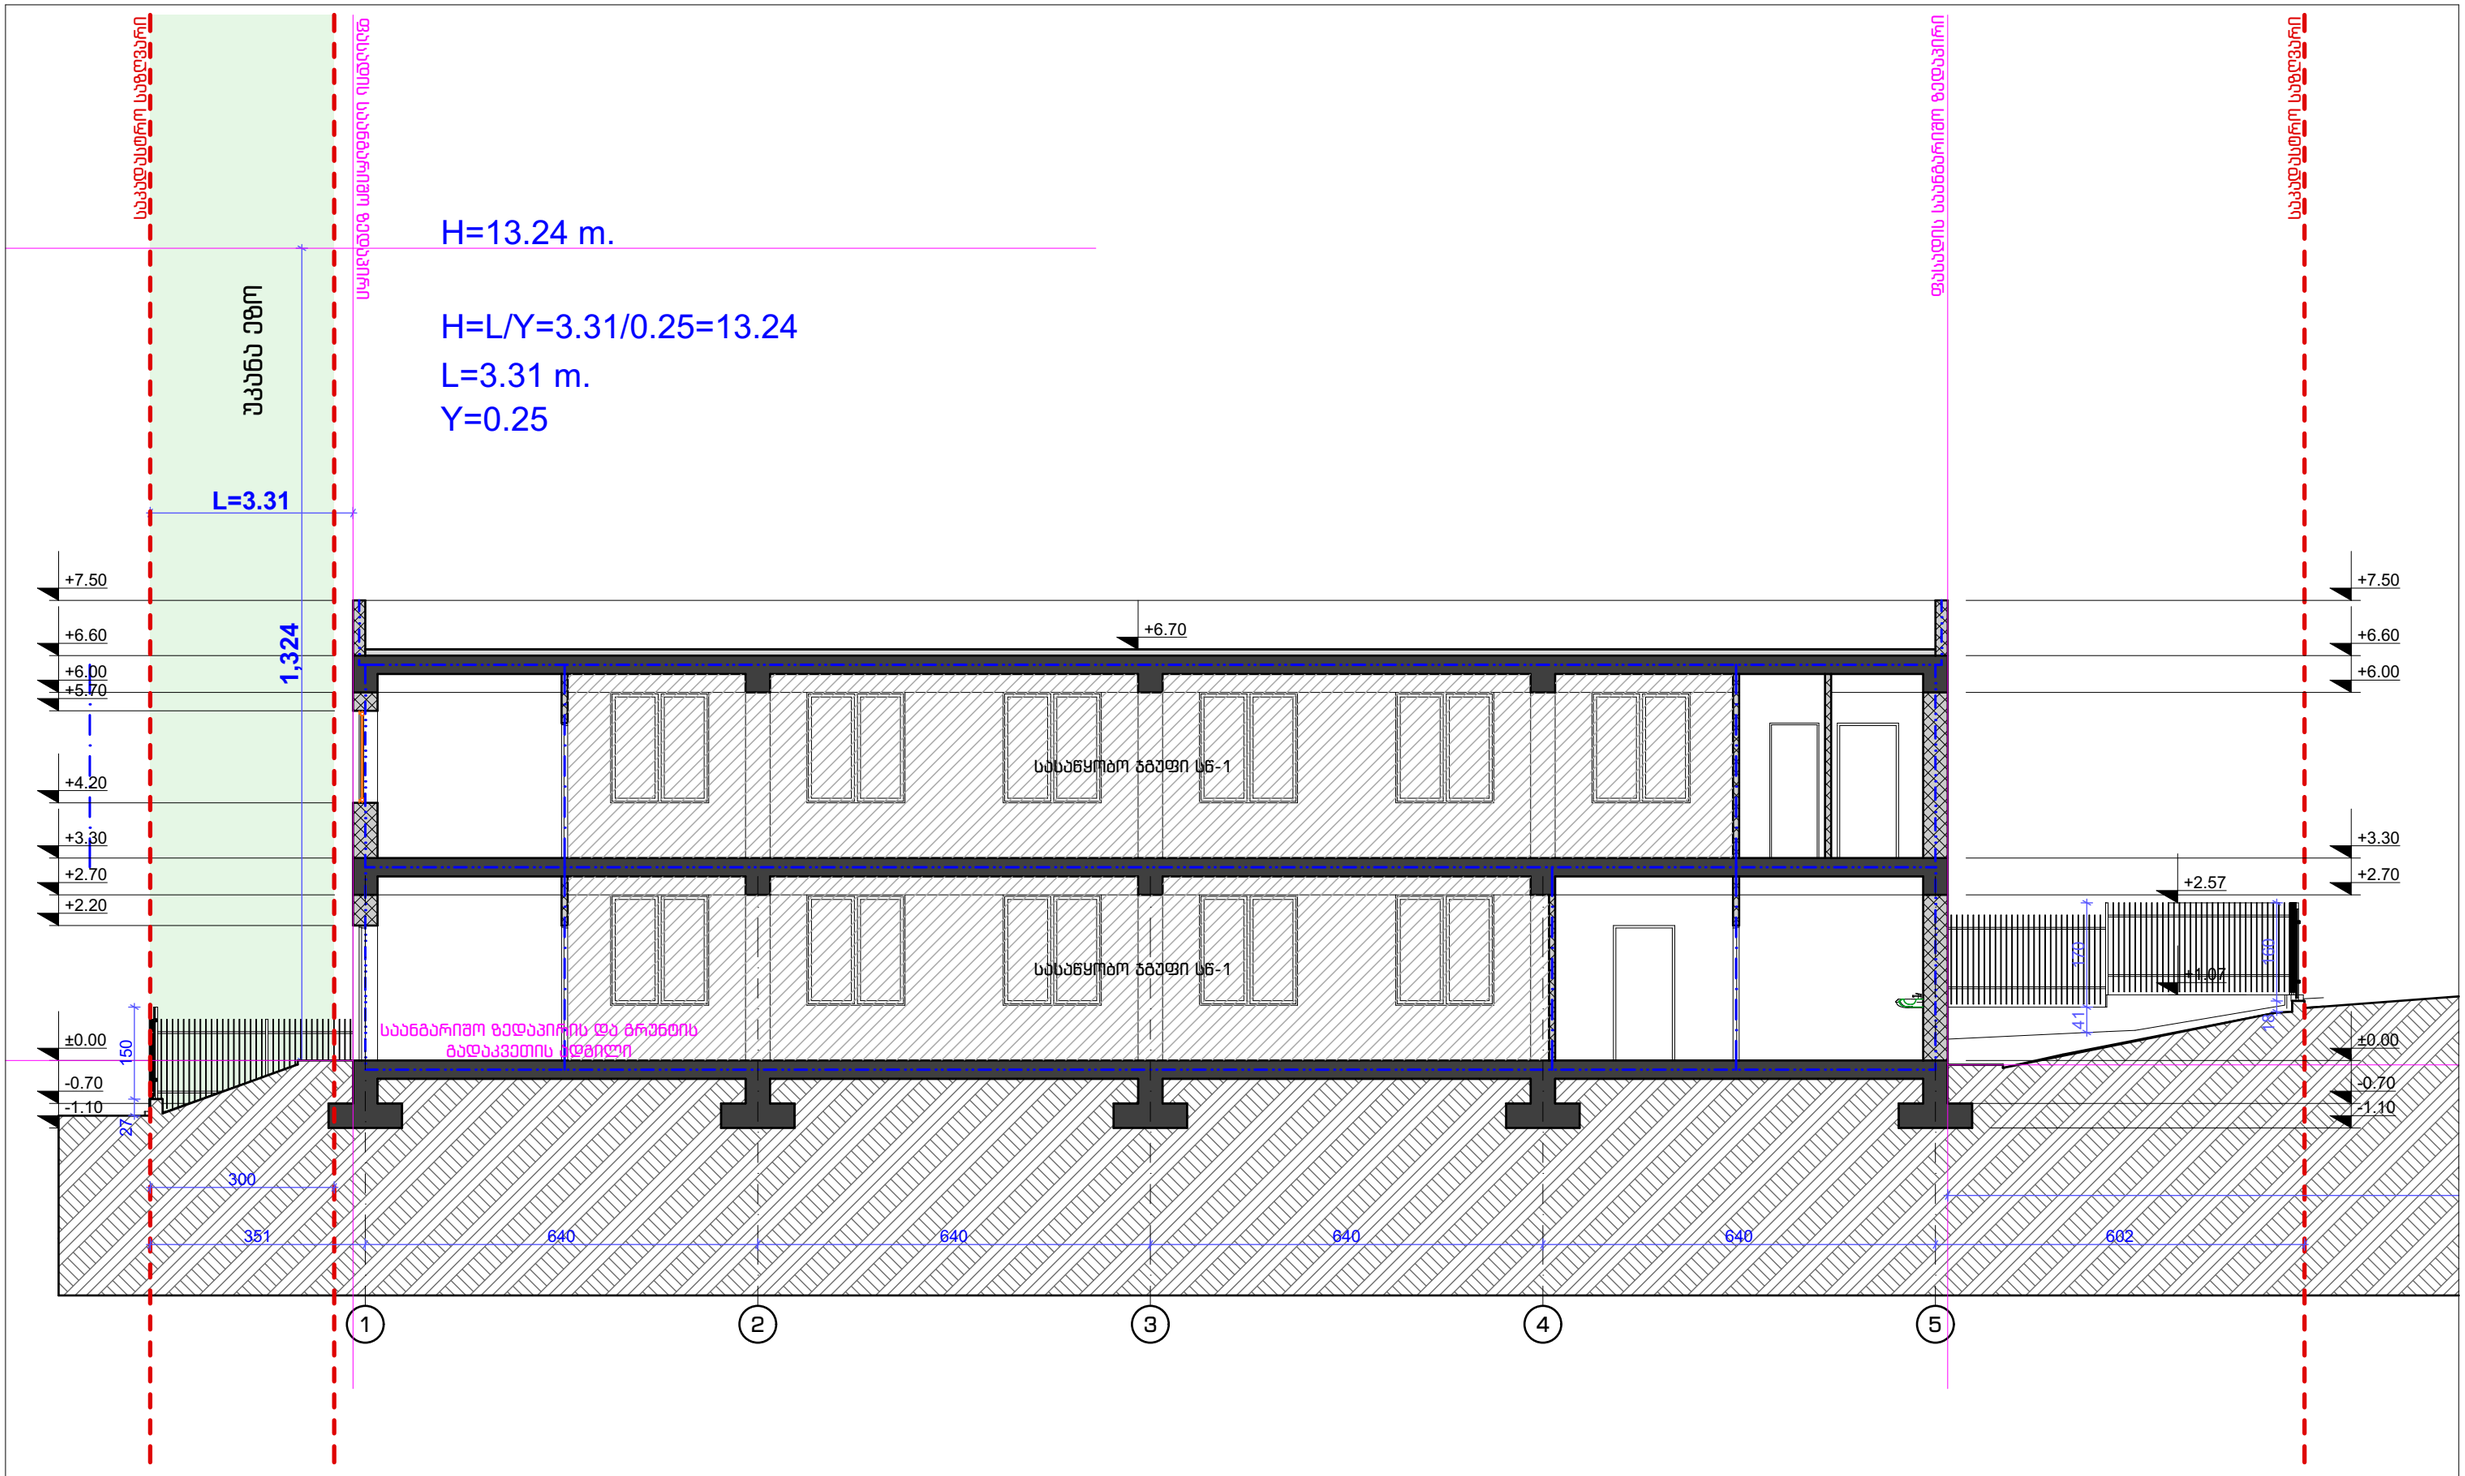

GSPublisherVersion 0.2.100.100

- 1.10

-0.70

±0.00

+2.20

+2.70

+3.30

+4.20

+5.70

+6.00

+6.60

+7.50

+6.70

+1.07

+2.57

41 170

L=3.31 1,324

საკადასტრო საზღვარი

სასაწყობო ჯგუფი სწ-1

სასაწყობო ჯგუფი სწ-1

საკადასტრო საზღვარი

ფასადის საანგარიშო ზედაპირი

უკანა ეზო

ფასადის საანგარიშო ზედაპირი

H=L/Y=3.31/0.25=13.24

L=3.31 m.

Y=0.25

H=13.24 m.

1 2 3 4 5

351 640 640 640 640 602

-1.10

-0.70

±0.00

+2.70

+3.30

+6.00

+6.60

+7.50

18 160
27 150
300

საანგარიშო ზედაპირის და გრუნტის
გადაკვეთის ადგილი

ნახაზზე ზომები მოცემულია
სანტიმეტრებში

ფორმატი

მისამართი პროექტი:

:

თანამდებობა: სახელი გვარი

სტადია: ფურცელი: რაოდენობა:

დირექტორი:

ხელმოწერა

შპს „ჯეპრო“ პრ. მთ. არქ.:
ს/ნ: 440394253

შენიშვნები: პირობითი ნიშნები:

მასშტაბი:

დამკვეთი:

ტექნიკურ-ეკონომიკური მაჩვენებლები:

A-3 2022 წ.

შეასრულა:

ნახაზის დასახელება:

proeqtis saxelwodeba:

ქ. თბილისი, ქუჩა ალ. ქართველიშვილი,
#7, მიმდებარედ

შ. გვანცელაძე

ხელთათმანების ფაბრიკის საწყობი

გ. გვანცელაძე

A.02.3 1:100

ჭრილი 3-3 მ. 1:100

შ. გვანცელაძე

ს/კ 40490035

შპს,,AIDI GROUP”