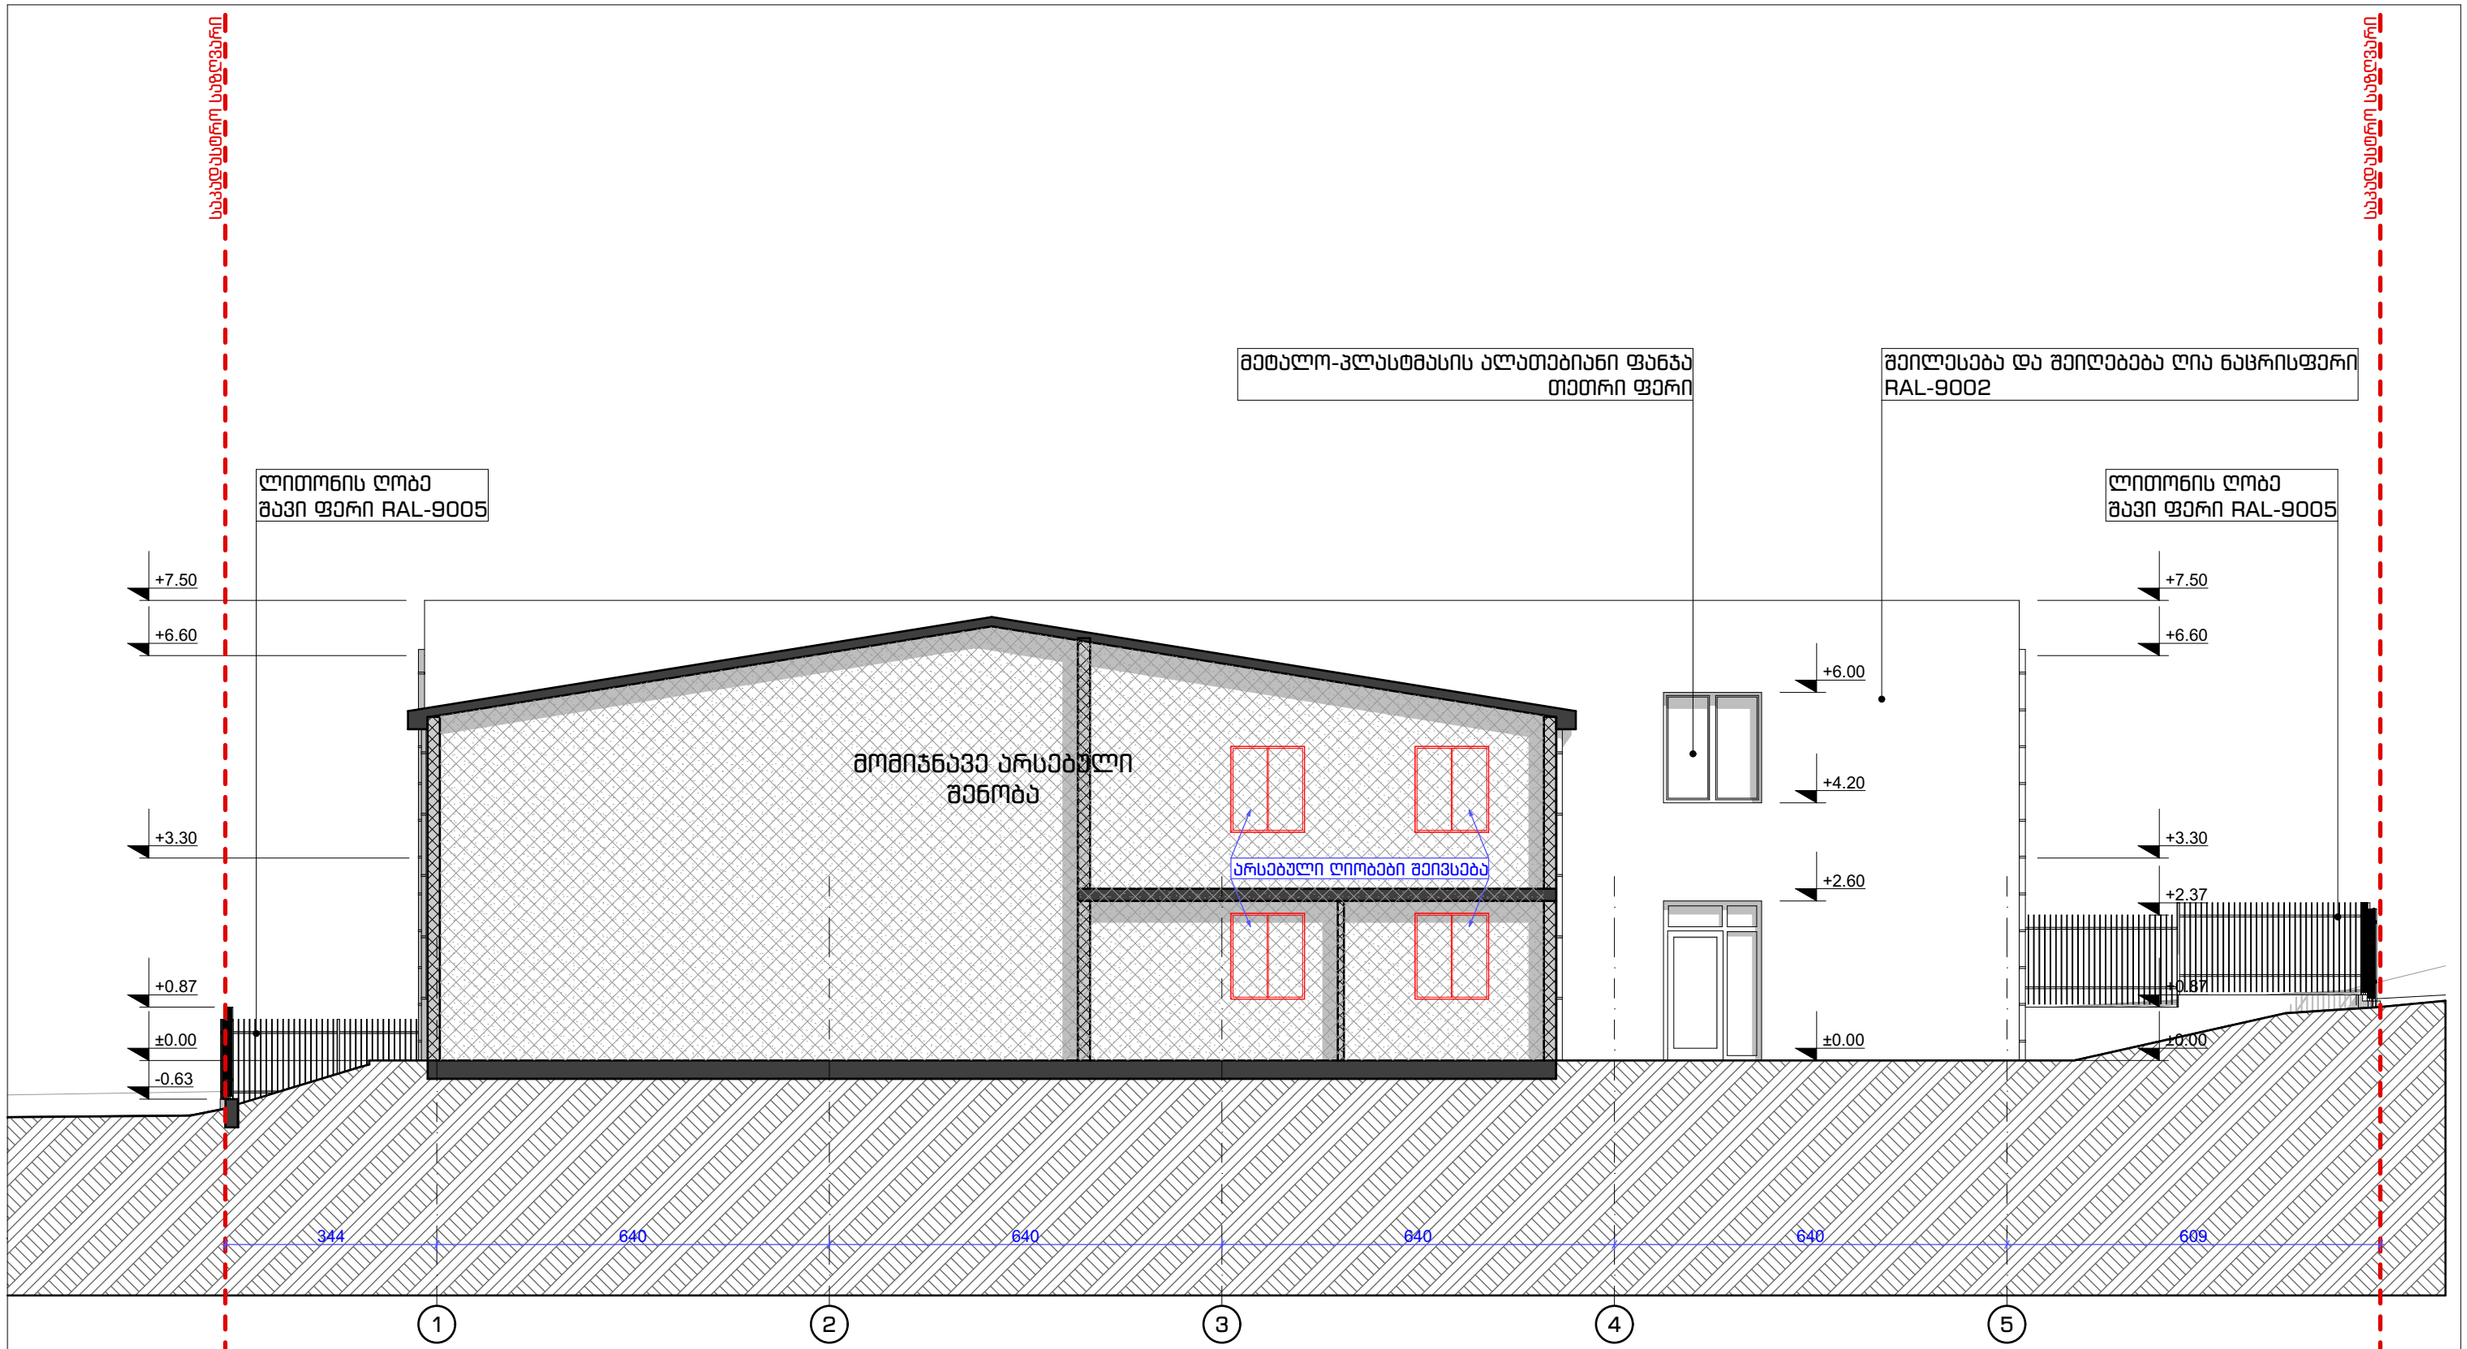

შენიშვნები:	პირობითი ნიშნები:	ტექნიკურ-ეკონომიკური მაჩვენებლები:
ნახაზზე ზომები მოცემულია სანტიმეტრებში		

დამკვეთი:	შპს „ჯეპრო“ ს/ნ: 440394253
მისამართი:	ქ. თბილისი, ქუჩა აღ. ყართველიშვილი, #7, მიმდებარედ

შპს „AIDI GROUP“
ს/კ 40490035

პროექტის სახელწოდება:
ხელოვნთმანების ფაბრიკის საწყობი

თანამდებობა:	სახელი გვარი	ხელმოწერა
დირექტორი:	მ. გვანცელაძე	
პრ. მთ. არქ.:	მ. გვანცელაძე	
შემსრულე:	მ. გვანცელაძე	

ფორმატი	A-3	2022 წ.

ნახაზის დასახელება:

ფასადი „1-5“ ღერძებს შორის მ. 1:100

სტადია:	ფურცელი:	რაოდენობა:	მასშტაბი:
პროექტი:	A.02.3.1		1:100

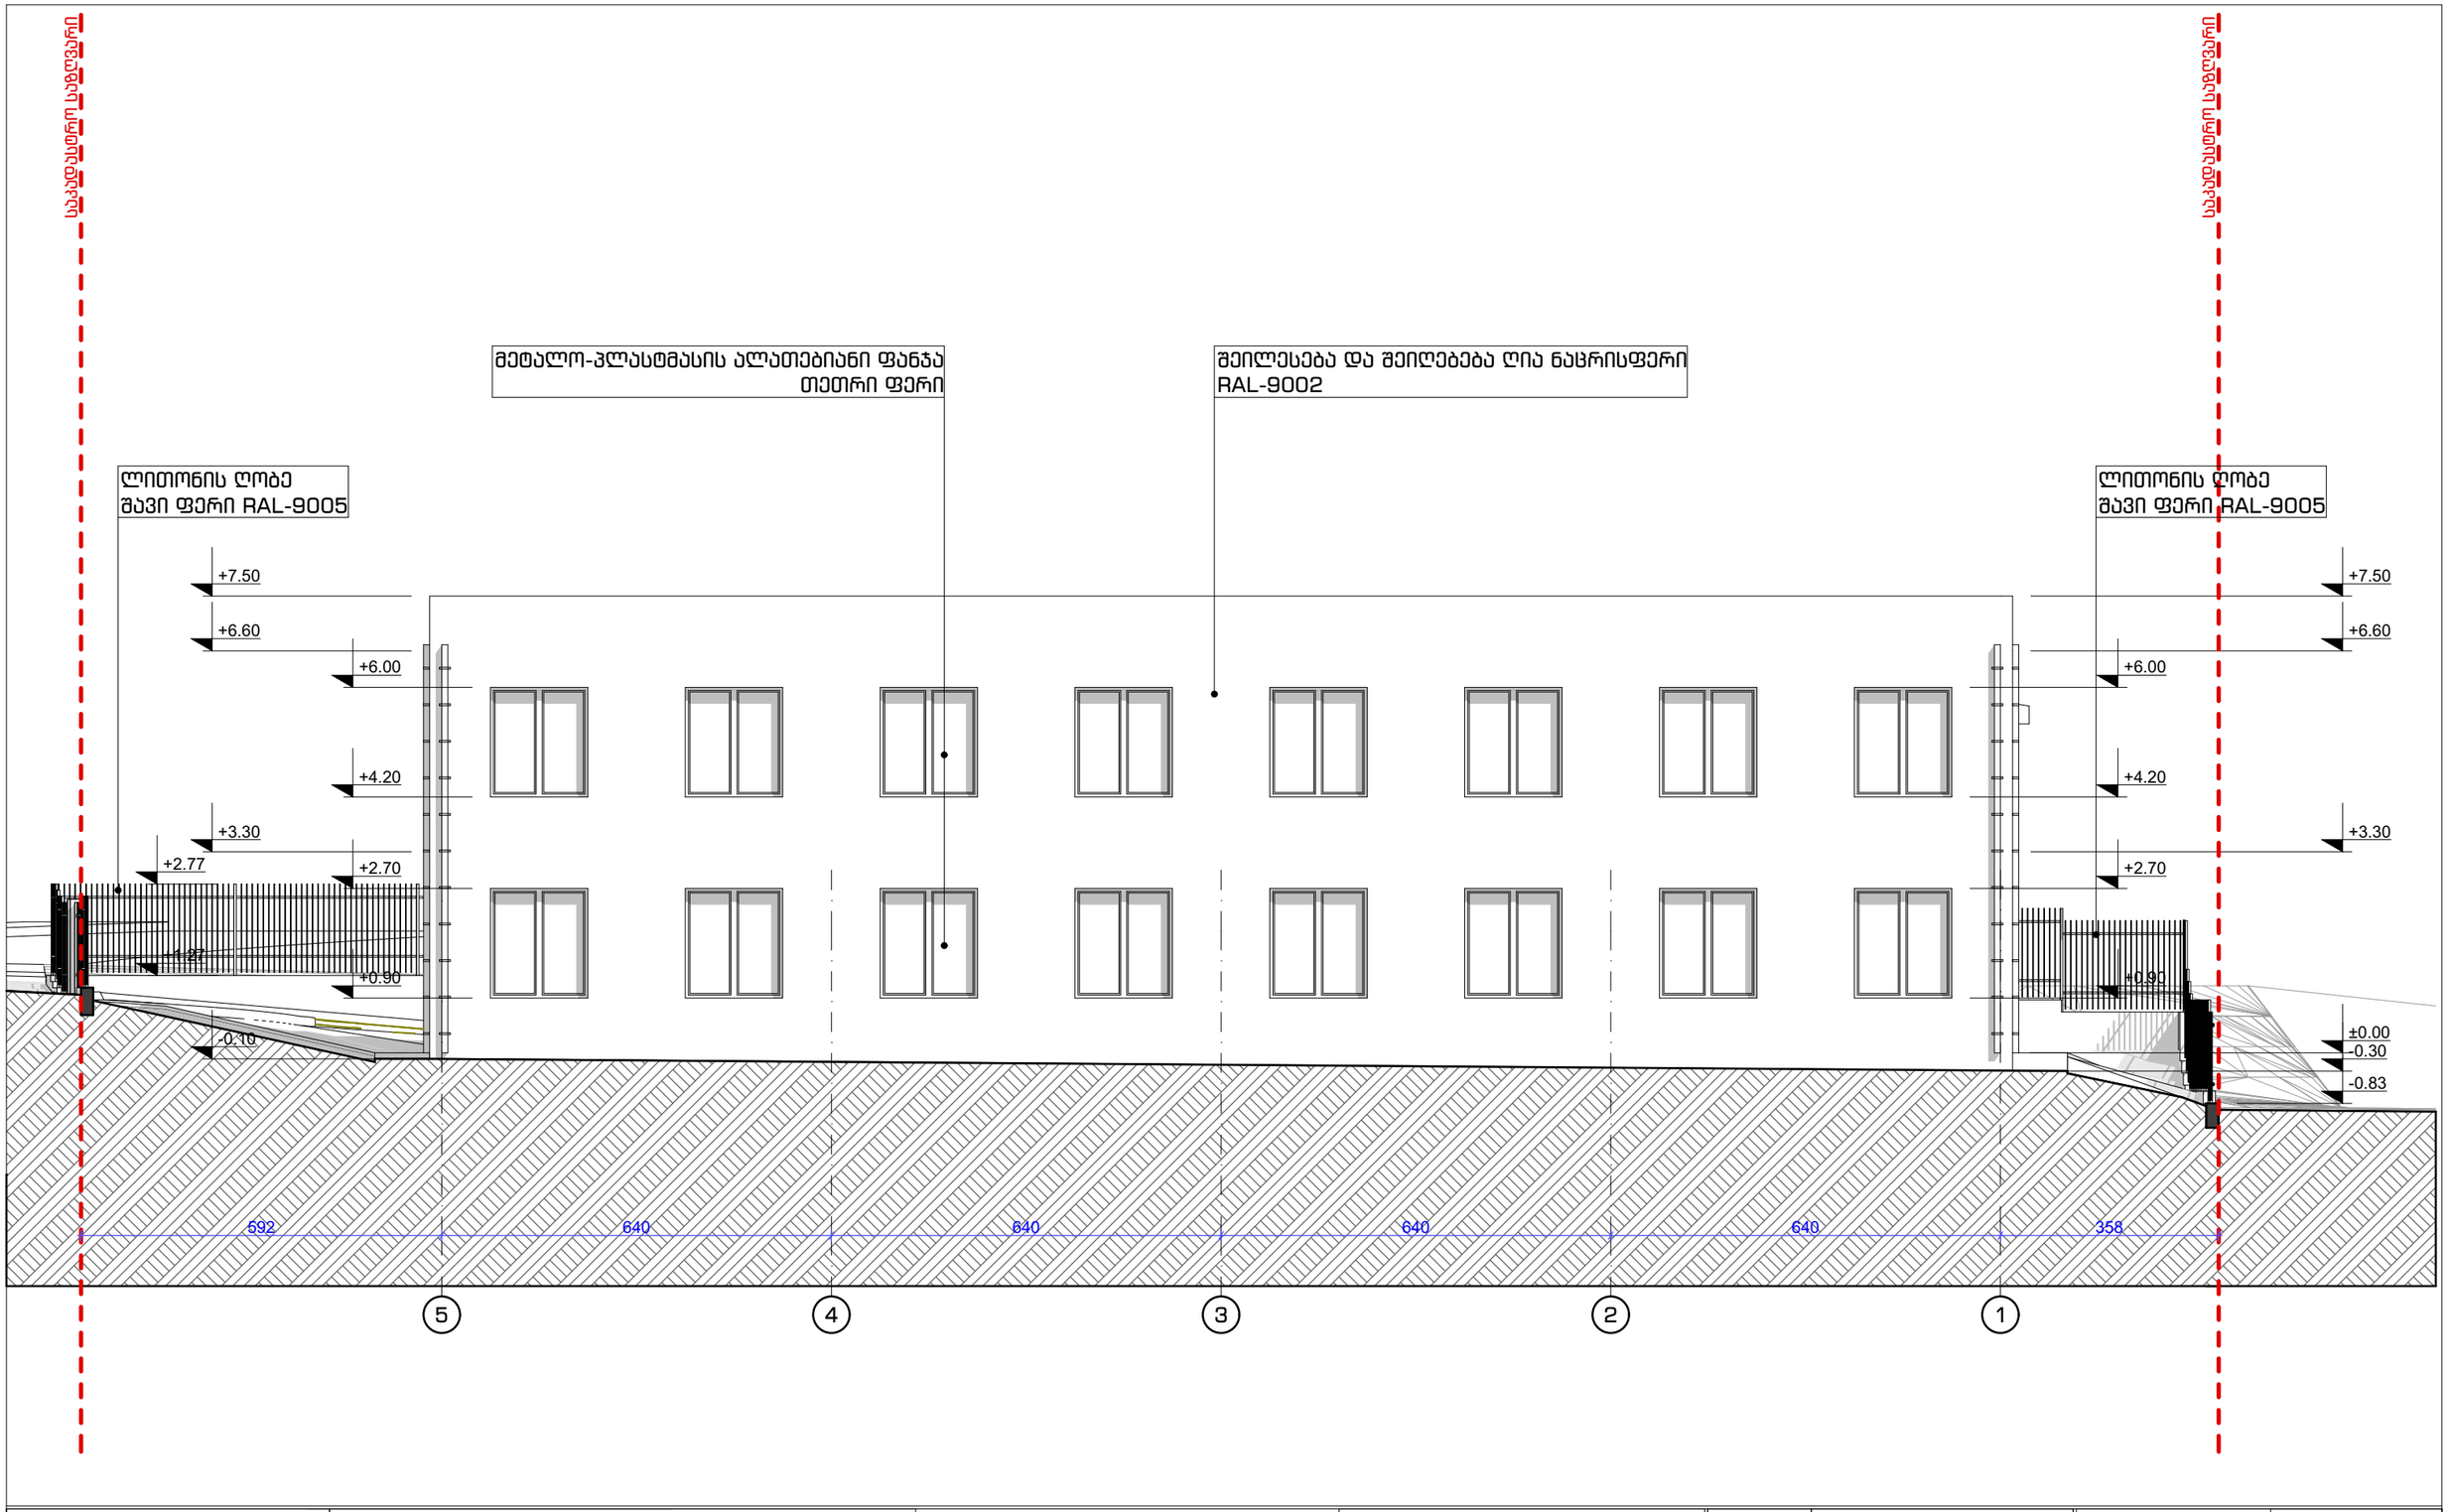

შენიშვნები:	პირობითი ნიშნები:	ტექნიკურ-ეკონომიკური მაჩვენებლები:
ნახაზზე ზომები მოცემულია სანტიმეტრებში		

დამკვეთი:	შპს „ჯეპრო“ ს/ნ: 440394253
მისამართი:	ქ. თბილისი, ქუჩა ალ. ქართველიშვილი, #7, მიმდებარედ

შპს „AIDI GROUP“
ს/კ 40490035

პროექტის სახელწოდება:		
ხელთათმანების ფაბრიკის საწყობი		
თანამდებობა:	სახელი გვარი	ხელმოწერა
დირექტორი:	შ. გვანცელაძე	
პრ. მთ. არქ.:	შ. გვანცელაძე	
შეასრულა:	გ. გვანცელაძე	

ფორმატი	A-3	2022 წ.
ნახაზის დასახელება:		
ფასადი „5-1“ ღეძებს შორის მ. 1:100		

სტადია:	ფურცელი:	რაოდენობა:	მასშტაბი:
პროექტი:	A.02.3.2		1:100

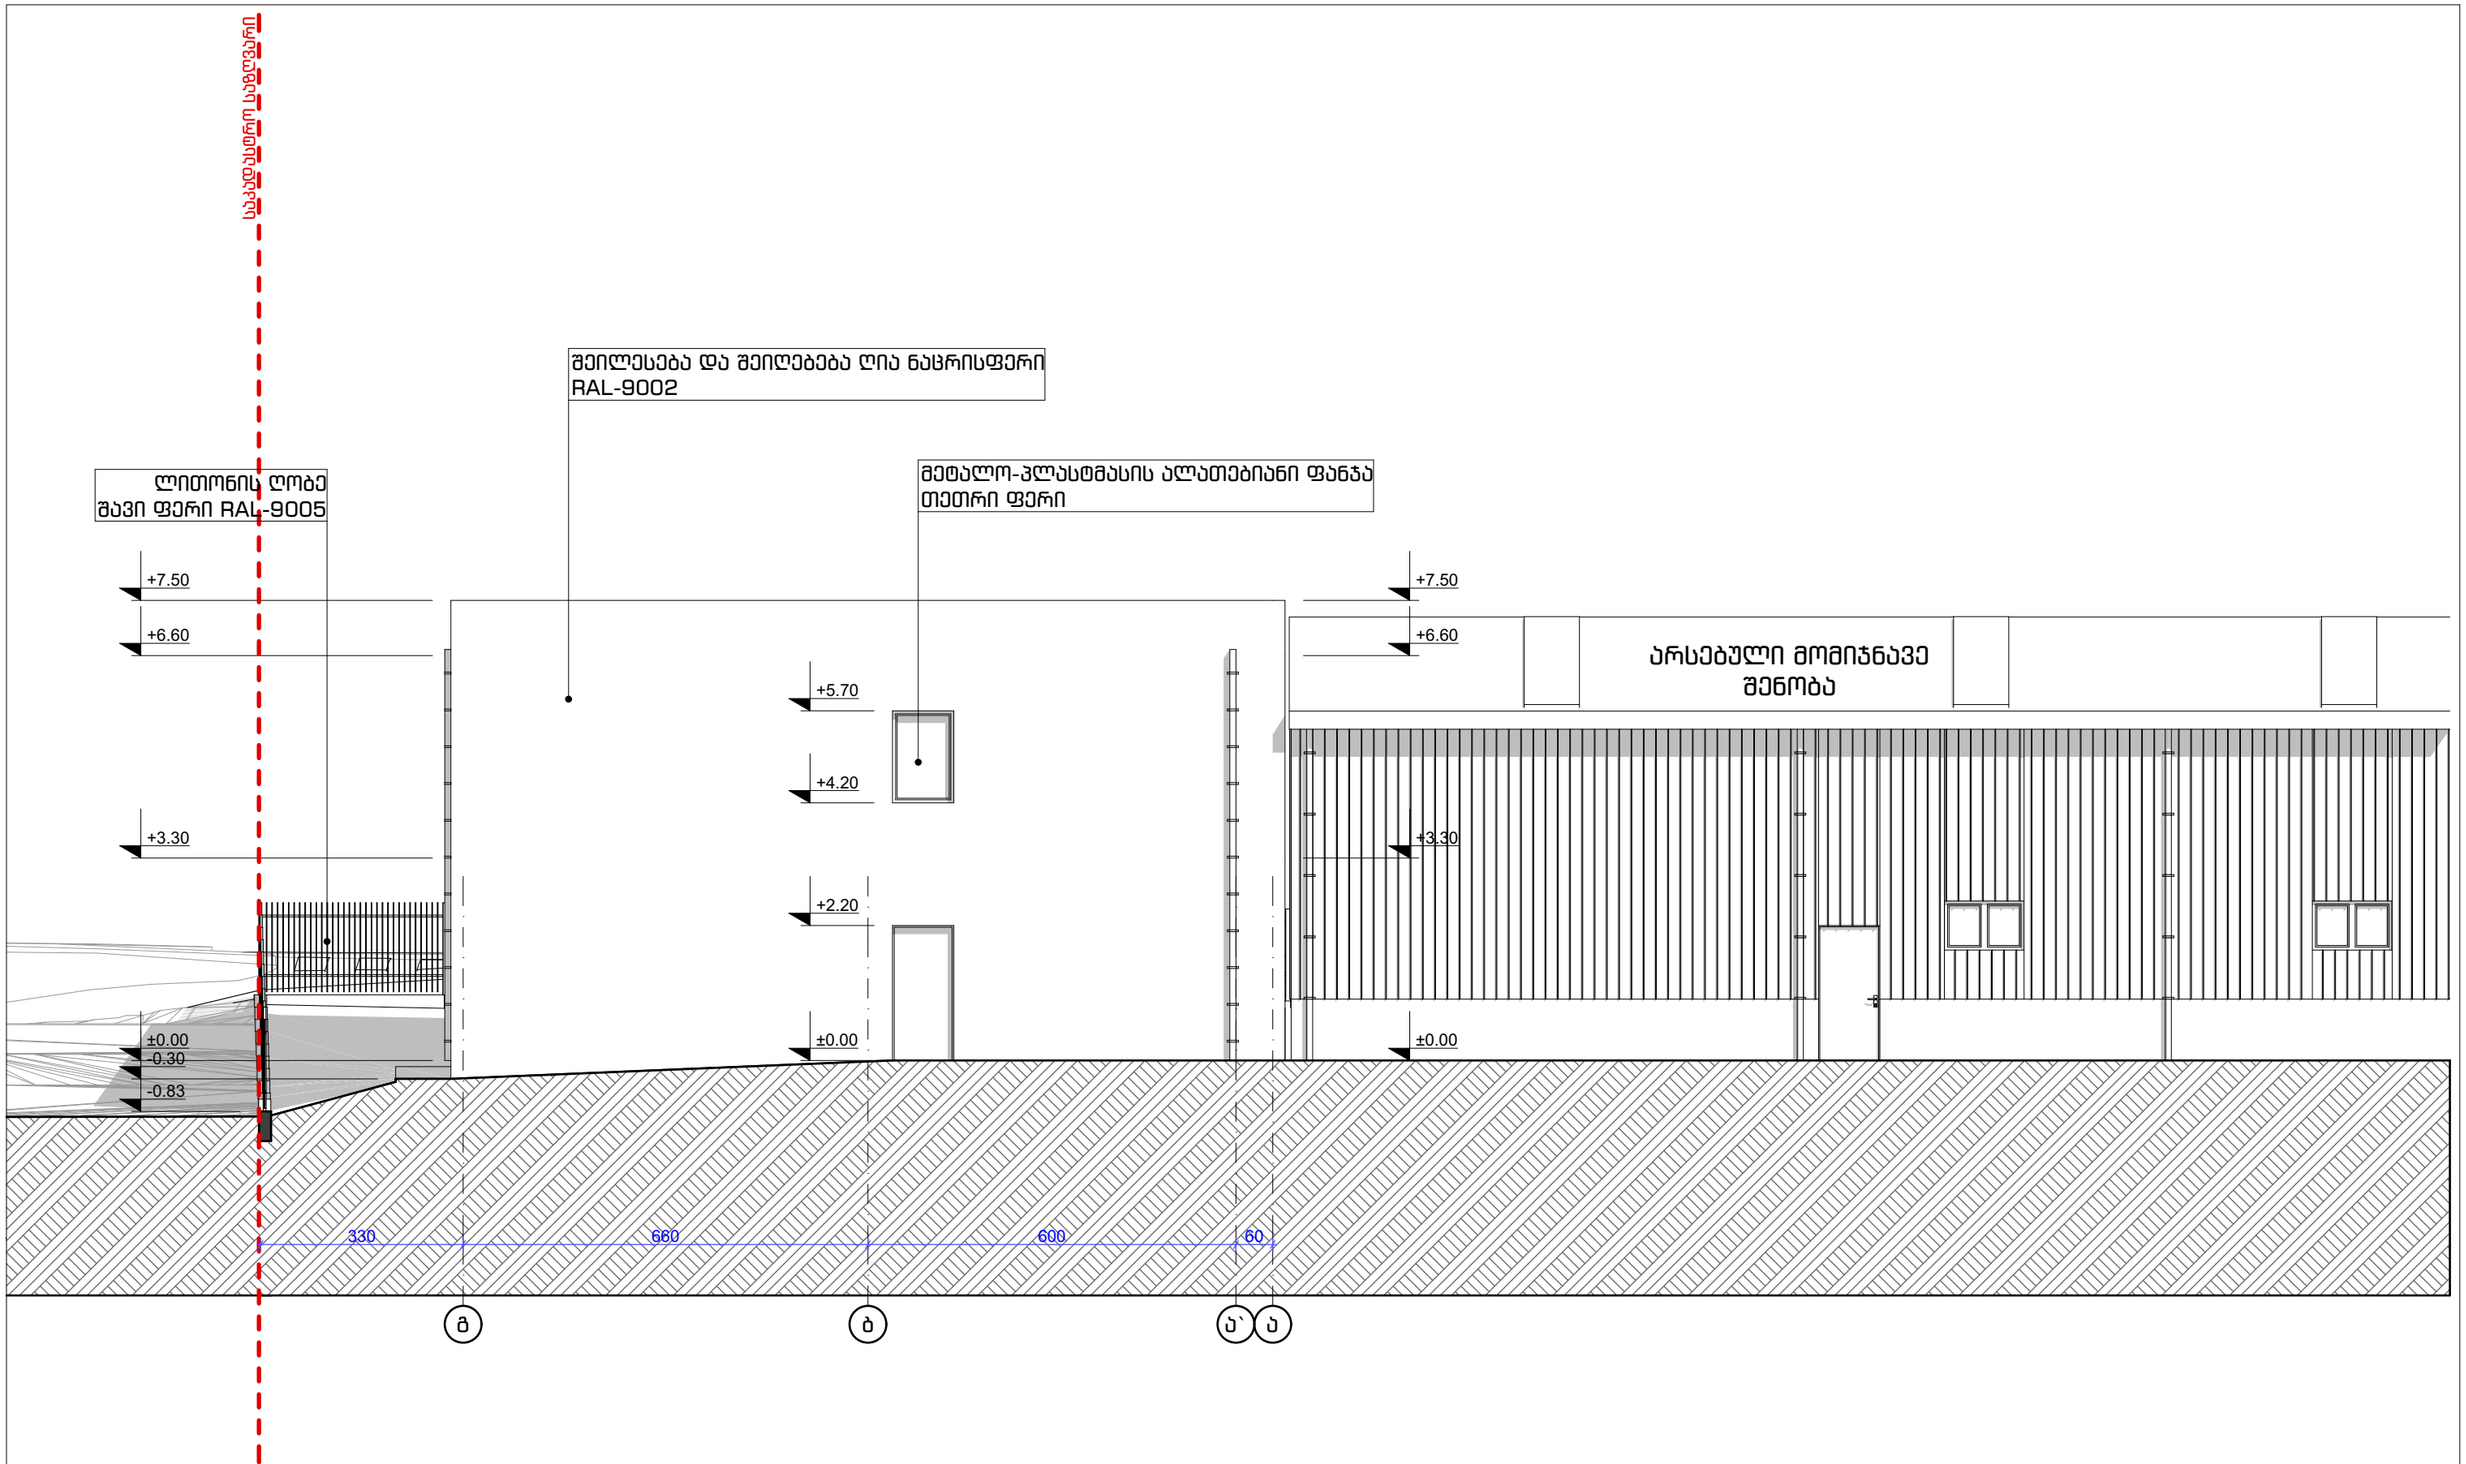

შენიშვნები:	პირობითი ნიშნები:	ტექნიკურ-ეკონომიკური მაჩვენებლები:
ნახაზზე ზომები მოცემულია სანტიმეტრებში		

დამკვეთი:	შპს „ჯეპრო“ ს/ნ: 440394253
მისამართი:	ქ. თბილისი, ქუჩა ალ. ყართველიშვილი. #7, მიმდებარედ

შპს „AIDI GROUP“ ს/კ 40490035	პროექტის სახელწოდება: ხელოვნთმანების ფაბრიკის საწყობი	
თანამდებობა:	სახელი გვარი	ხელმოწერა
დირექტორი:	მ. გვანცელაძე	
პრ. მთ. არქ.:	მ. გვანცელაძე	
შემსრულა:	მ. გვანცელაძე	

ფორმატი A-3	2022 წ.
ნახაზის დასახელება:	
ფასადი „გ-ა“ ღეძებს შორის მ. 1:100	

სტადია:	ფურცელი:	რაოდენობა:	მასშტაბი:
პროექტი:	A.02.3.3		1:100

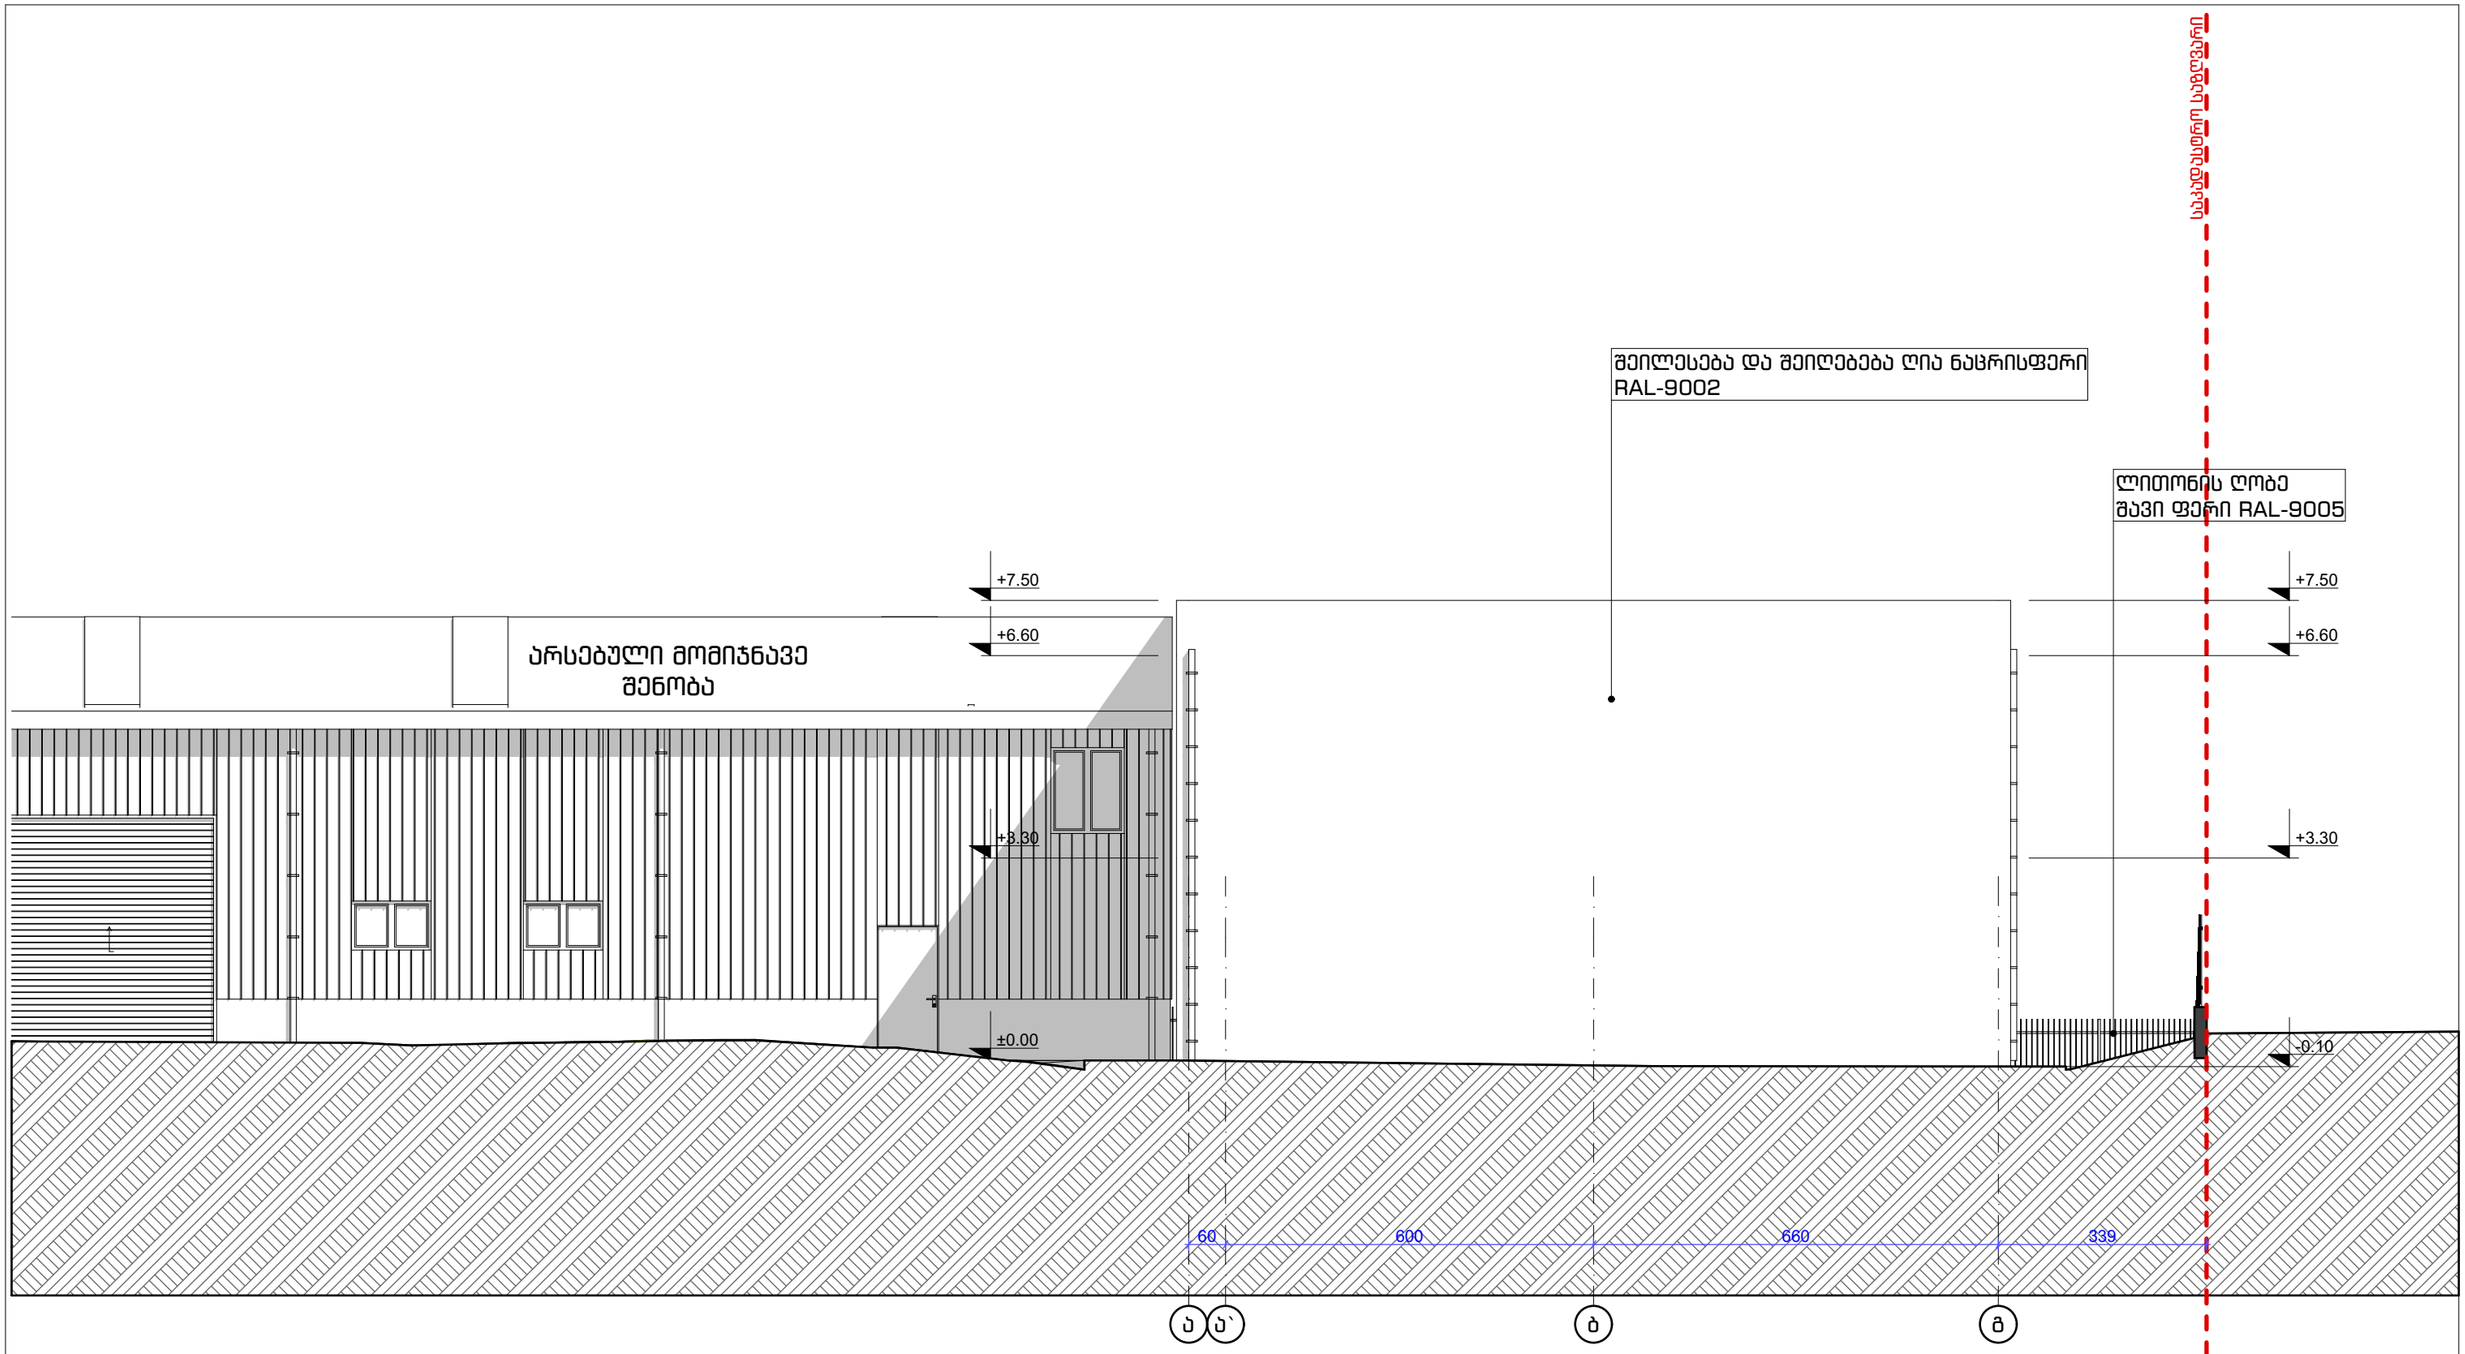

შენიშვნები:	პირობითი ნიშნები:	ტექნიკურ-ეკონომიკური მაჩვენებლები:
ნახაზზე ზომები მოცემულია სანტიმეტრებში		

დამკვეთი:	შპს „ჯეპრო“ ს/ნ: 440394253
მისამართი:	ქ. თბილისი, ქუჩა ალ. ყართველიშვილი. #7, მიმდებარედ

შპს „AIDI GROUP“ ს/კ 40490035	პროექტის სახელწოდება: ხელოვნებათმცოდნეობის ფაბრიკის საწყობი	
თანამდებობა:	სახელი გვარი	ხელმოწერა
დირექტორი:	გ. გვანცელაძე	
პრ. მთ. არქ.:	გ. გვანცელაძე	
შეასრულა:	გ. გვანცელაძე	

ფორმატი A-3	2022 წ.
ნახაზის დასახელება:	
ფასადი „ა-გ“ ღერძებს შორის მ. 1:100	

სტადია:	ფურცელი:	რაოდენობა:	მასშტაბი:
პროექტი:	A.02.3.4		1:100

ჭრილი 1-1

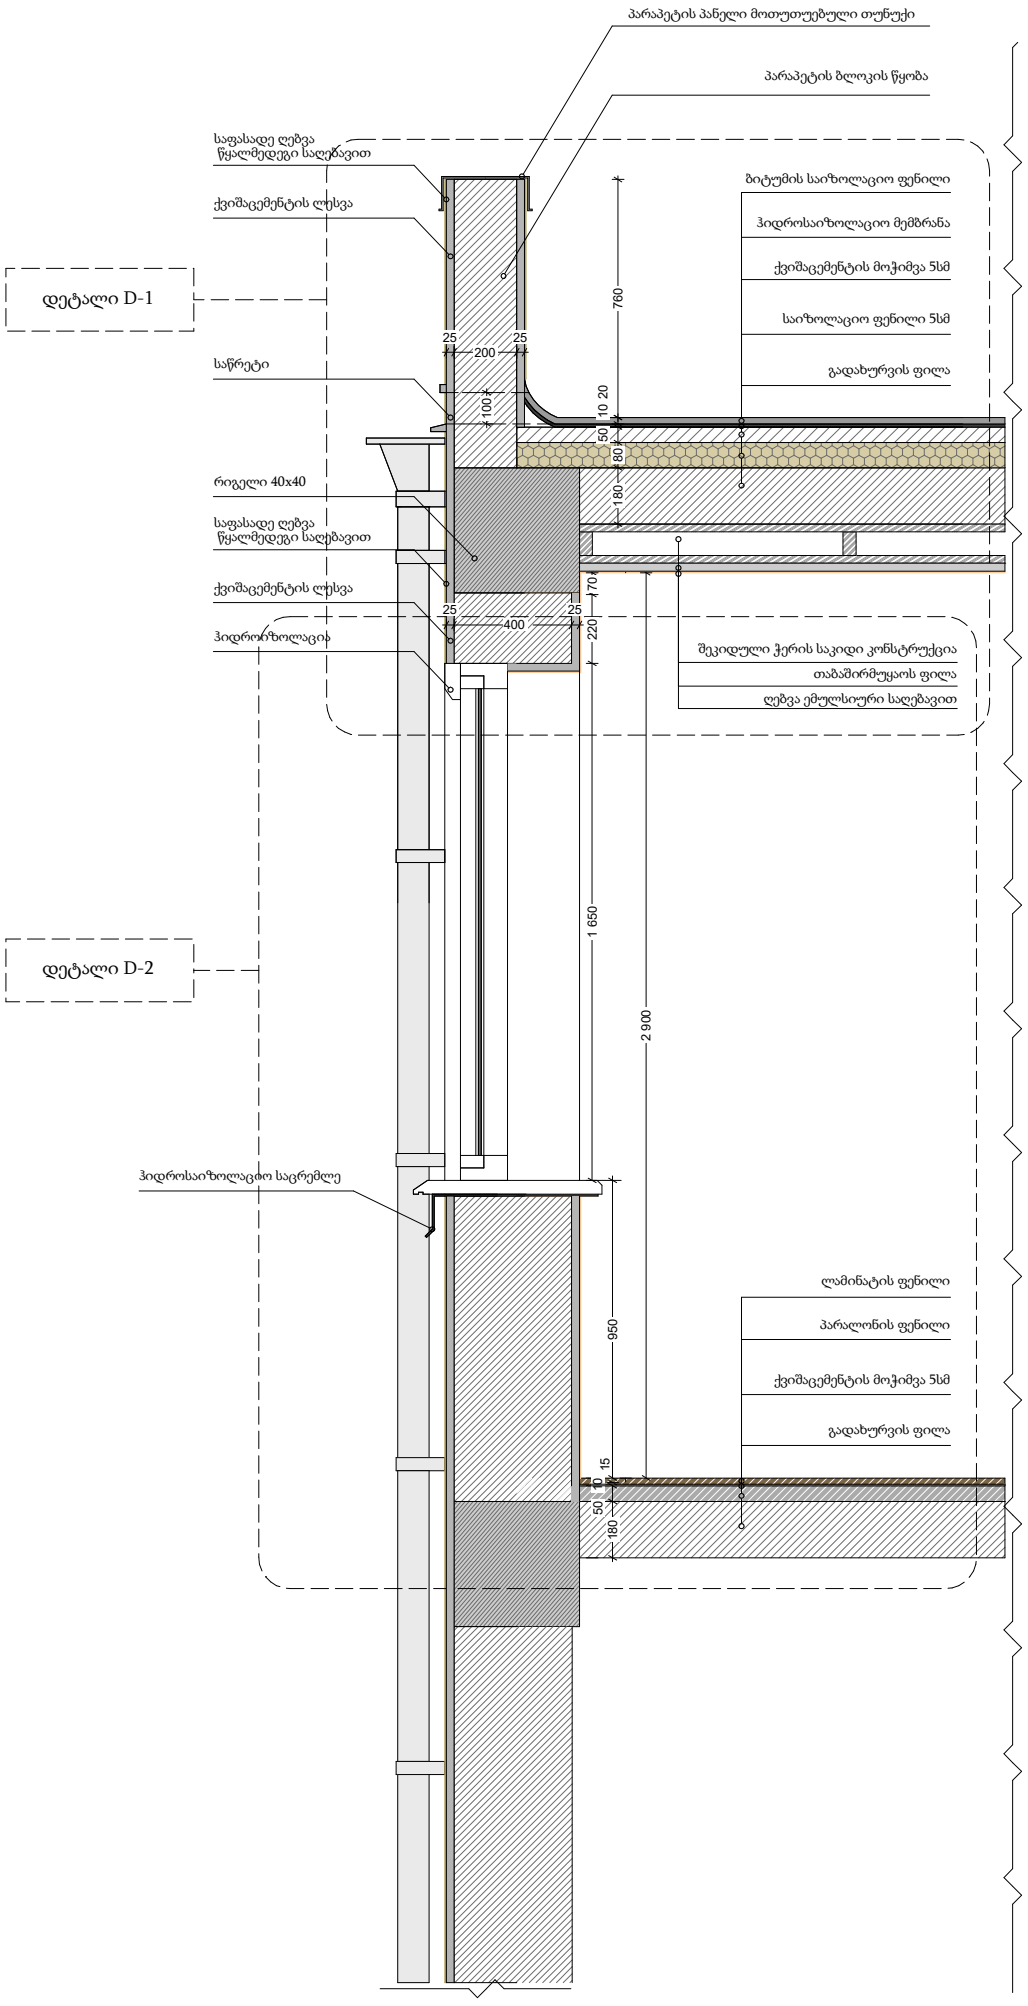
პარაპეტის პანელი მოთუთუებული თუნუქი
პარაპეტის ბლოკის წყობა
საფასადე ღებვა წყალმედეგი საღებავით
ქვიშაცემენტის ლესვა
დეტალი D-1
საწრეტი
რიგელი 40x40
საფასადე ღებვა წყალმედეგი საღებავით
ქვიშაცემენტის ლესვა
ჰიდროიზოლაცია
დეტალი D-2
ჰიდროსაიზოლაციო საცრემლე
ბიტუმის საიზოლაციო ფენილი
ჰიდროსაიზოლაციო მემბრანა
ქვიშაცემენტის მოჭიმვა 5სმ
საიზოლაციო ფენილი 5სმ
გადახურვის ფილა
შეკიდული ჭერის საკიდი კონსტრუქცია
თაბაშირმოყაოს ფილა
ღებვა ემულსიური საღებავით
ლამინატის ფენილი
პარალონის ფენილი
ქვიშაცემენტის მოჭიმვა 5სმ
გადახურვის ფილა
760
25
200
25
100
20
10
50
80
180
170
25
400
25
220
1 650
2 900
950
15
10
50
180

დეტალი D-2

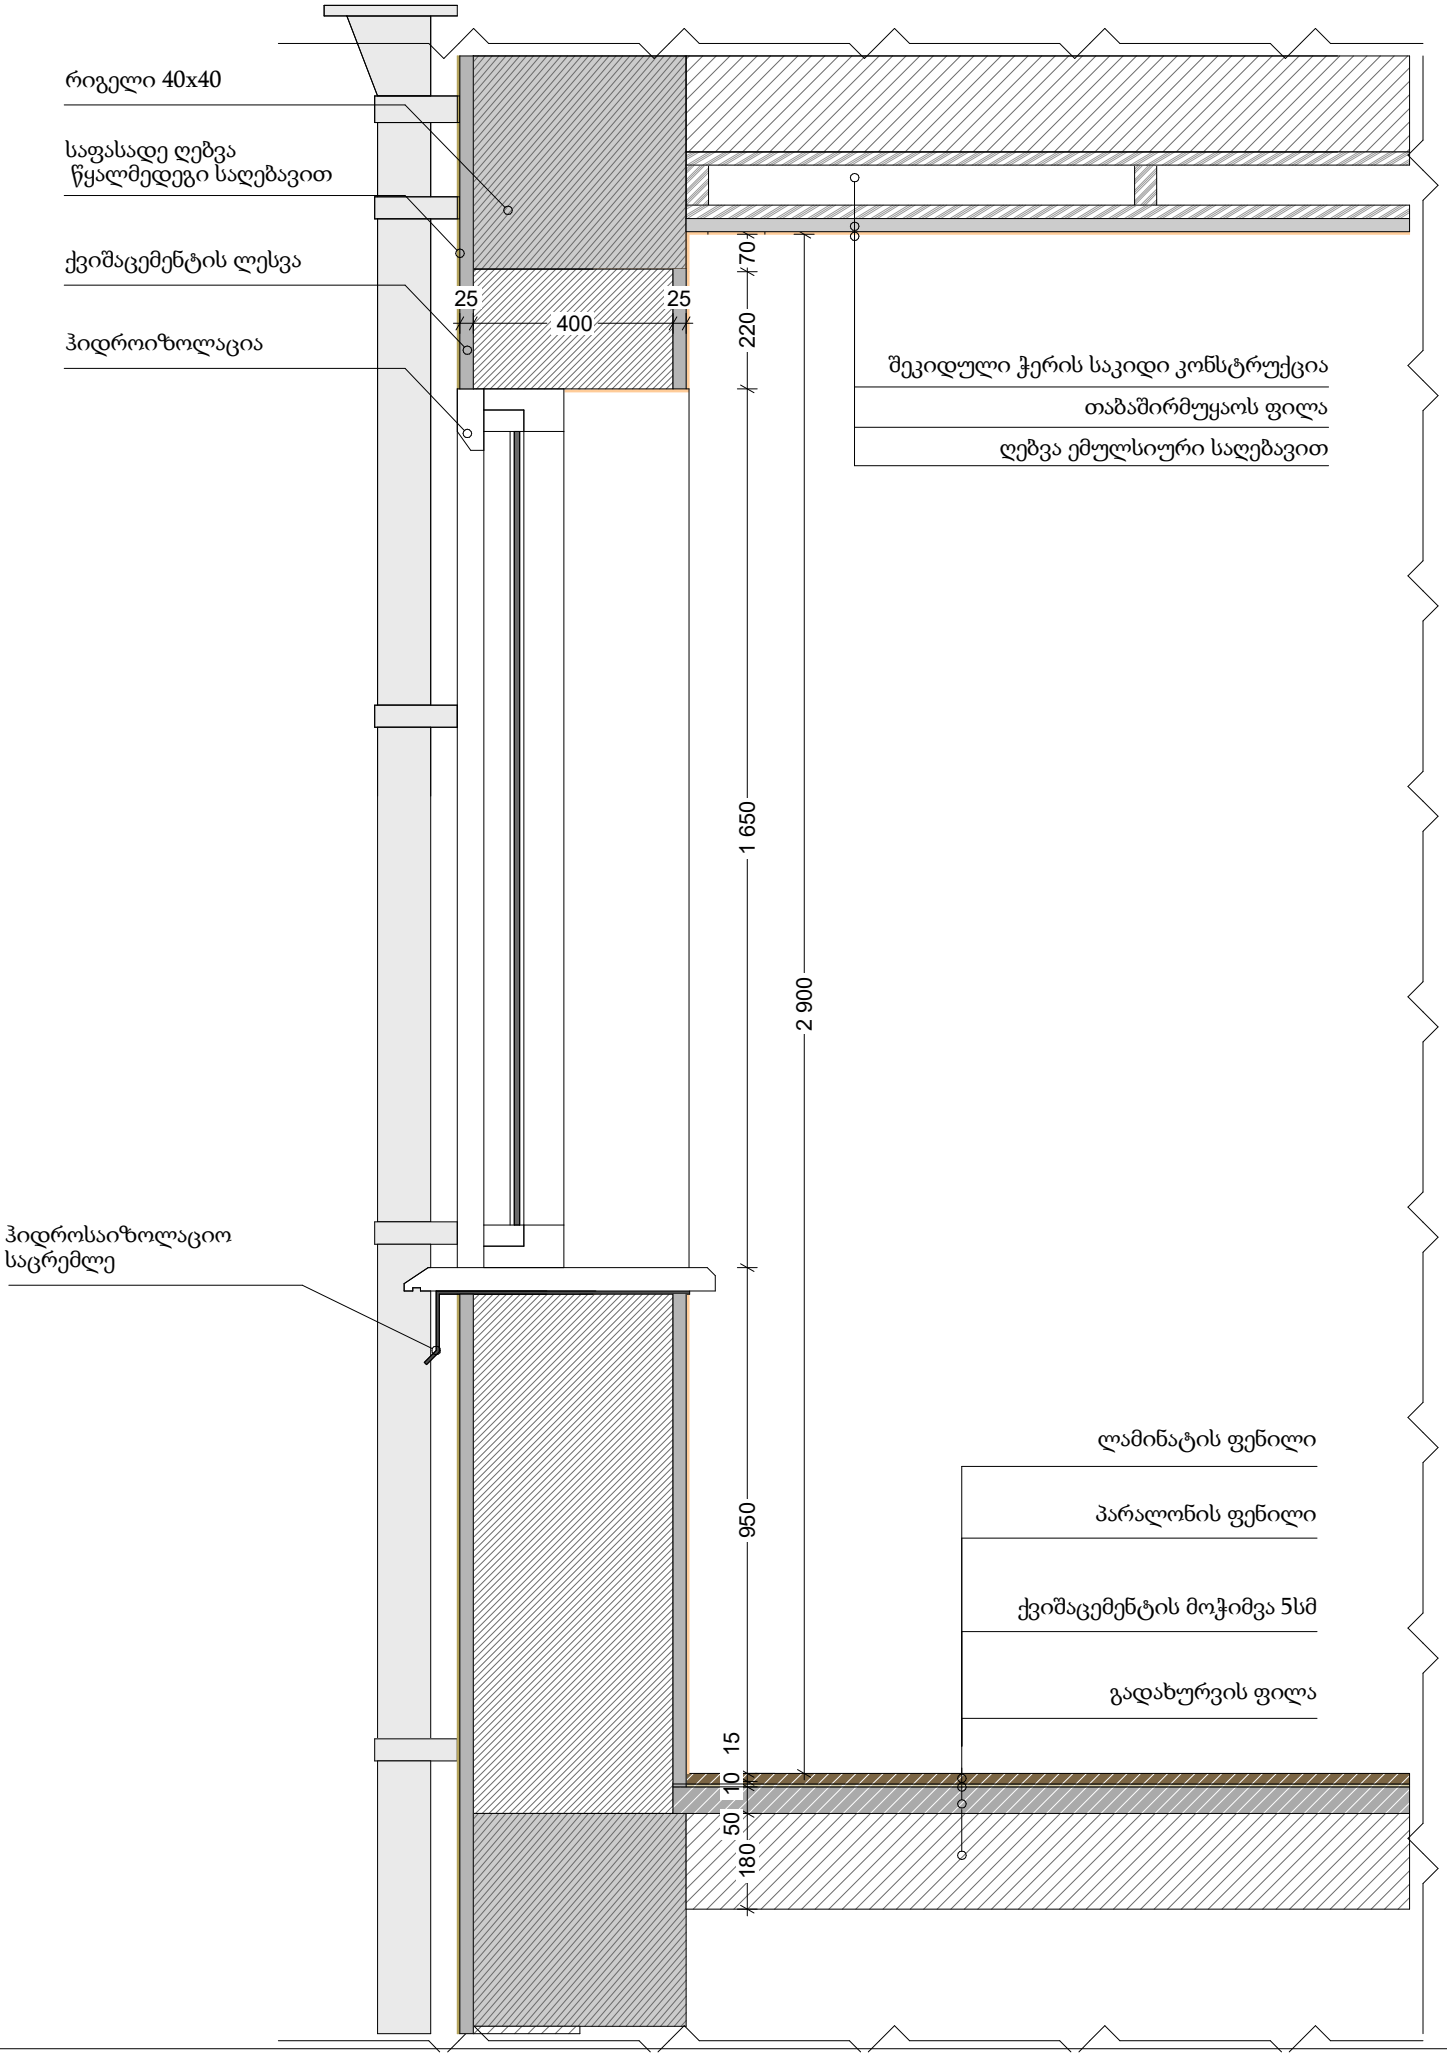
რიგელი 40x40
საფასადე ღებვა
წყალმედეგი საღებავით
ქვიშაცემენტის ლესვა
ჰიდროიზოლაცია
25
400
25
70
220
1 650
2 900
950
15
10
50
180
შეკიდული ჭერის საკიდი კონსტრუქცია
თაბაშირმუყაოს ფილა
ღებვა ემულსიური საღებავით
ლამინატის ფენილი
პარალონის ფენილი
ქვიშაცემენტის მოჭიმვა 5სმ
გადახურვის ფილა
ჰიდროსაიზოლაციო
საცრემლე

დეტალი D-1

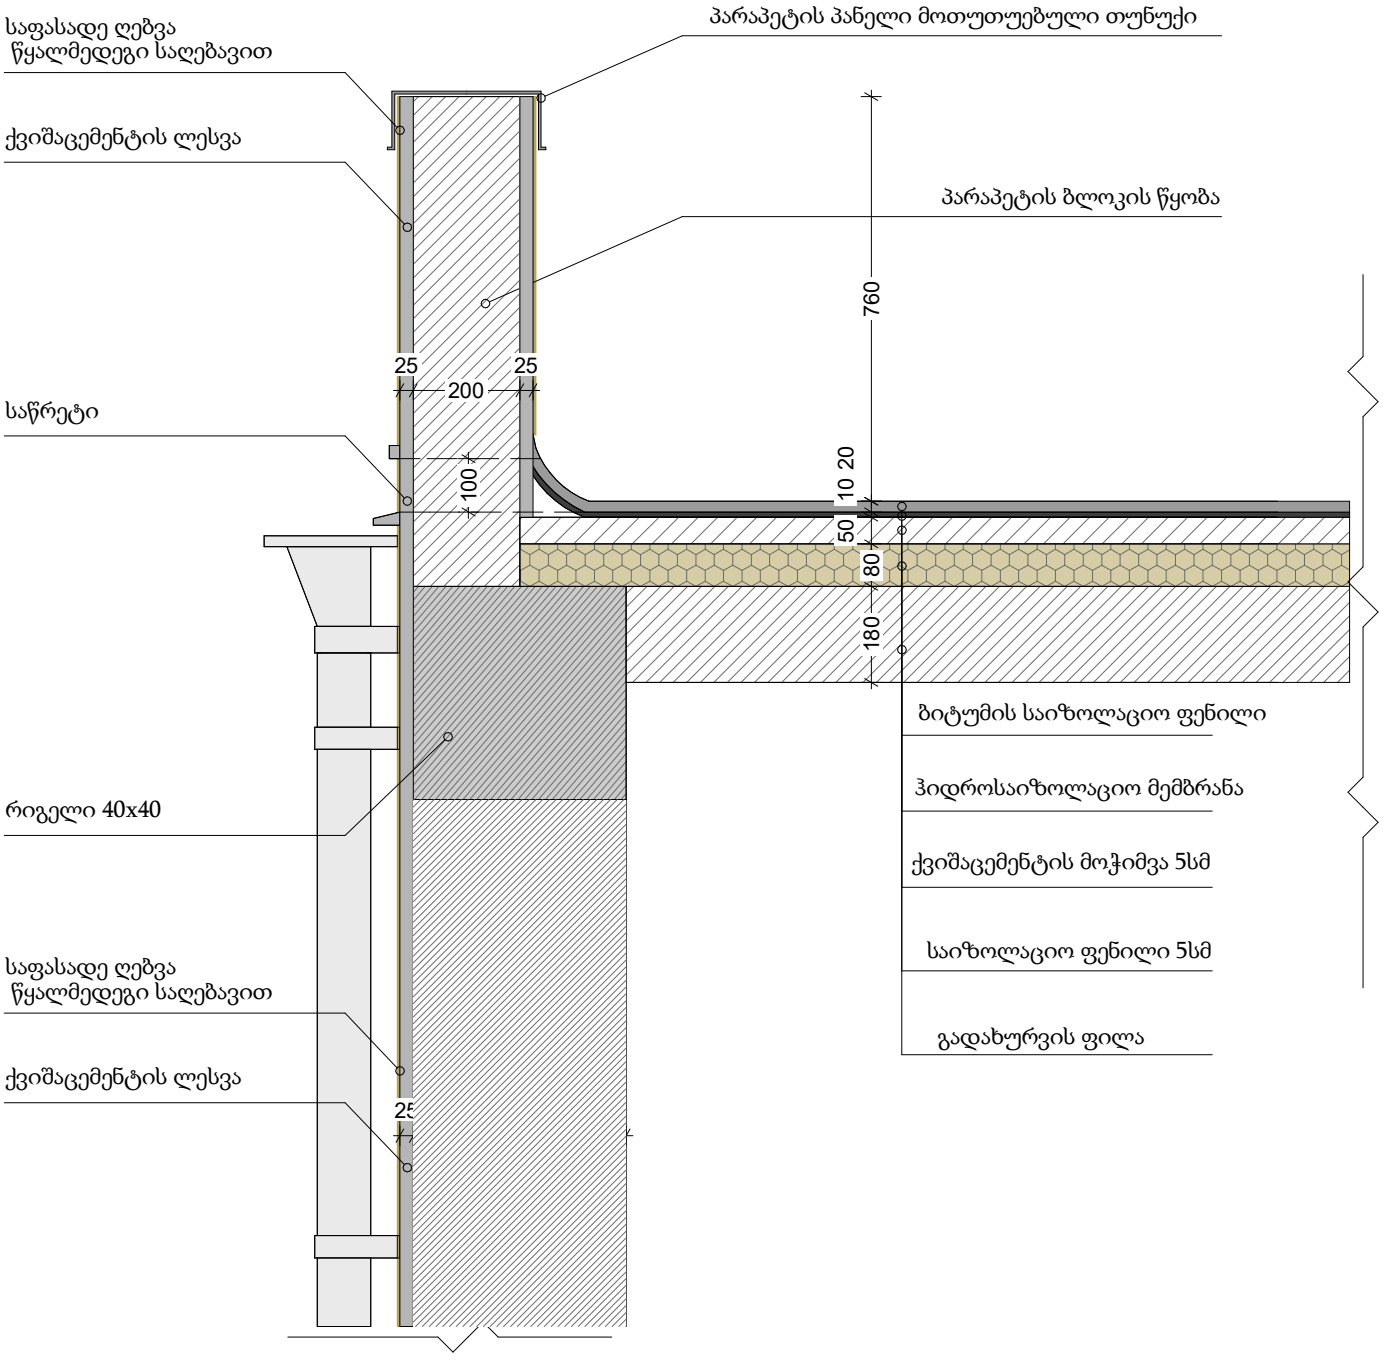
საფასადე ღებვა
წყალმედეგი საღებავით
ქვიშაცემენტის ლესვა
პარაპეტის პანელი მოთუთუებული თუნუქი
პარაპეტის ბლოკის წყობა
760
25
200
25
საწრეტი
100
10
20
50
80
180
ბიტუმის საიზოლაციო ფენილი
ჰიდროსაიზოლაციო მემბრანა
ქვიშაცემენტის მოჭიმვა 5სმ
საიზოლაციო ფენილი 5სმ
გადახურვის ფილა
რიგელი 40x40
საფასადე ღებვა
წყალმედეგი საღებავით
ქვიშაცემენტის ლესვა
25

ვიზუალიზაცია I

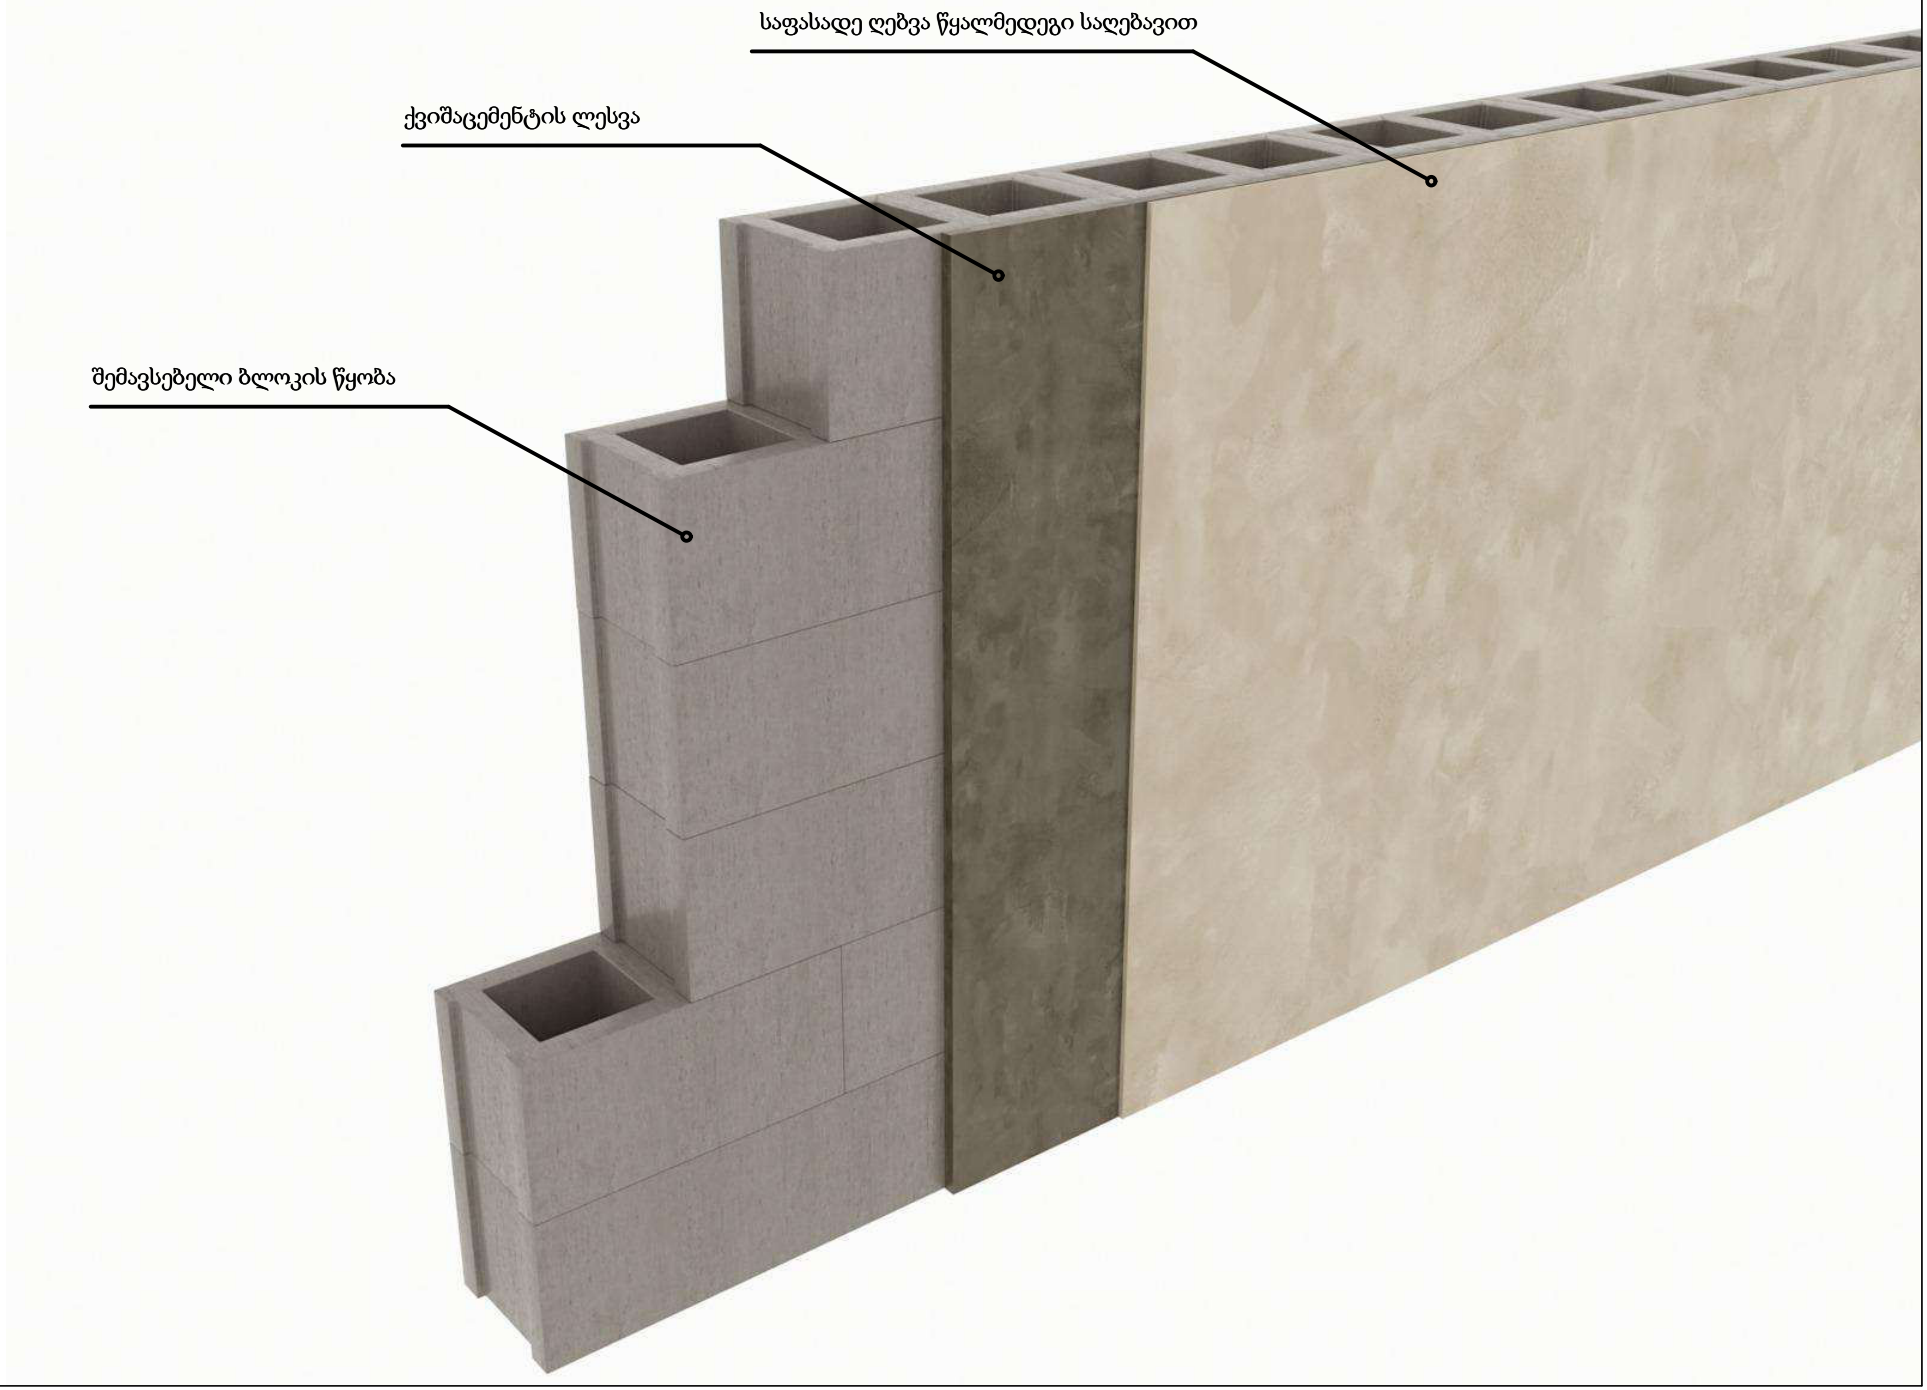

ვიზუალიზაცია II

