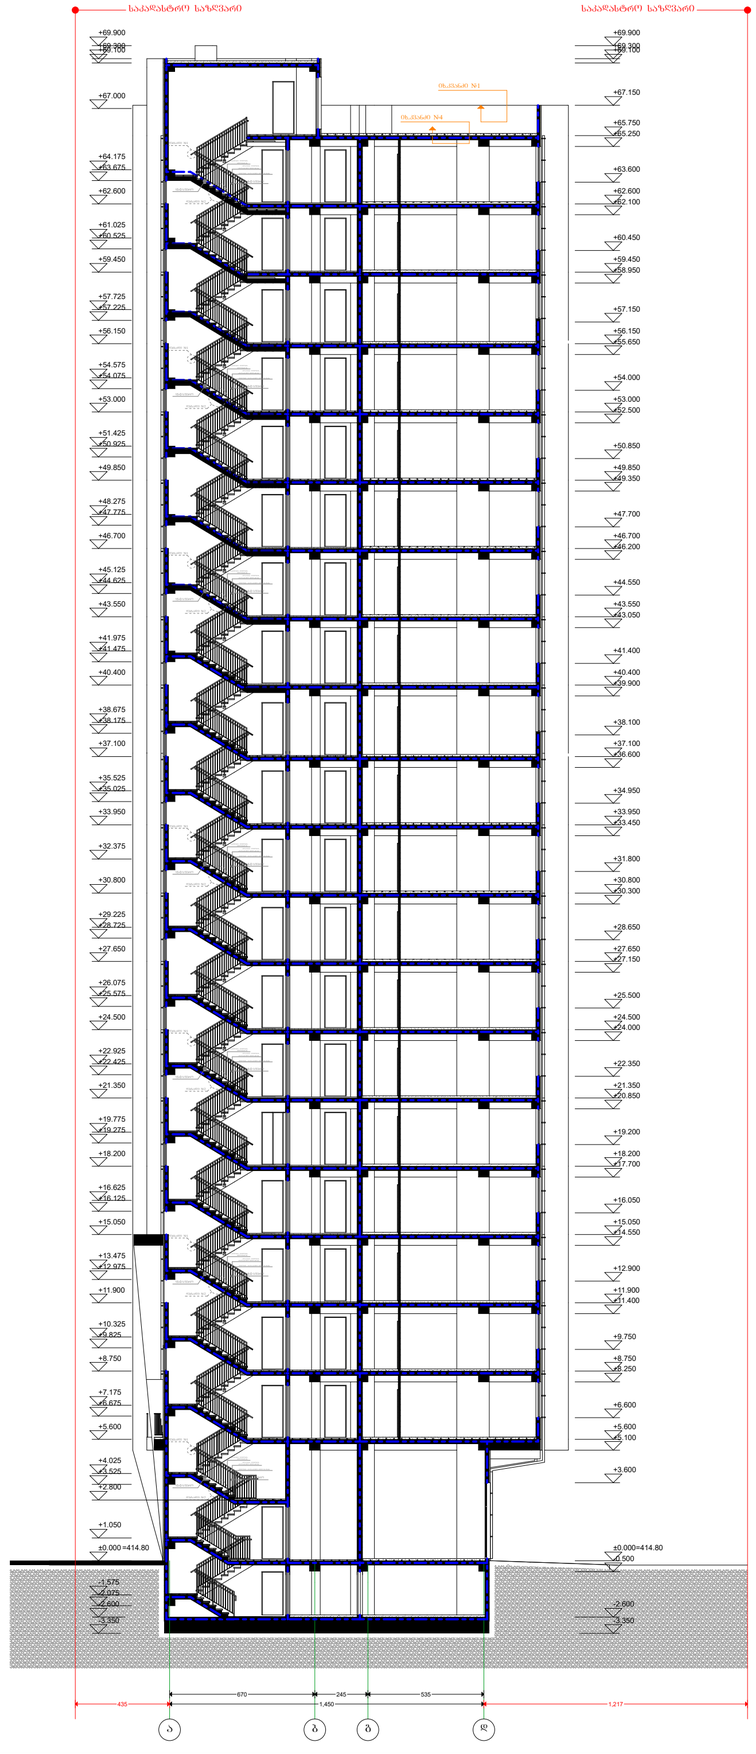

ფორმატი A-2	თბილისი 2019წ.	ფაილის სახელი
	დაკვეთა №	

შენობა ნაგებობის ფუნქცია:

მარცალბინიანი საცხოვრებელი სახლი

ჭრილი 1/1
მაშტაბი: 1/200

ტექ მაჩვენებლები

პირობითი ნიშნები:

- ნაკვეთის საზღვარი
- ჭრილის ხაზი
- არქიტექტურული ნიშნული

დამკვეთი: შპს "ალისფერი აფრები"

მისამართი:
ქ. თბილისი, კედიას ქ. № 10
საკ. კოდი: (01.13.06.008.091)

თარიღი	01/06/2019წ.
კორექტირება	

№	კორექტირება	თარიღი
1		
2		
3		
4		
5		
6		

საპროექტო ორგანიზაცია

თანამდებობა	გვარი	ხელმოწერა
დირექტორი	გ. ბენდელიანი	
არქიტექტორი	გ. ბენდელიანი	
არქიტექტორი	გ. ნიხლაძე	
შემსრულა		

საპროექტო ლოგო | **მისამართი**

BIJI ARCHITECTURE

ქ. თბილისი
ო. ლორთქიფანიძის 2ჲ
ოფისი №1
TEL: 595 55-35-74
599 75-28-88

A-201

მასშტაბი	მ 1:100	
თარიღი	01/06/2019წ.	
სტადია	ფორმატი	ფურცელი
პროექტი	A-2	33-71

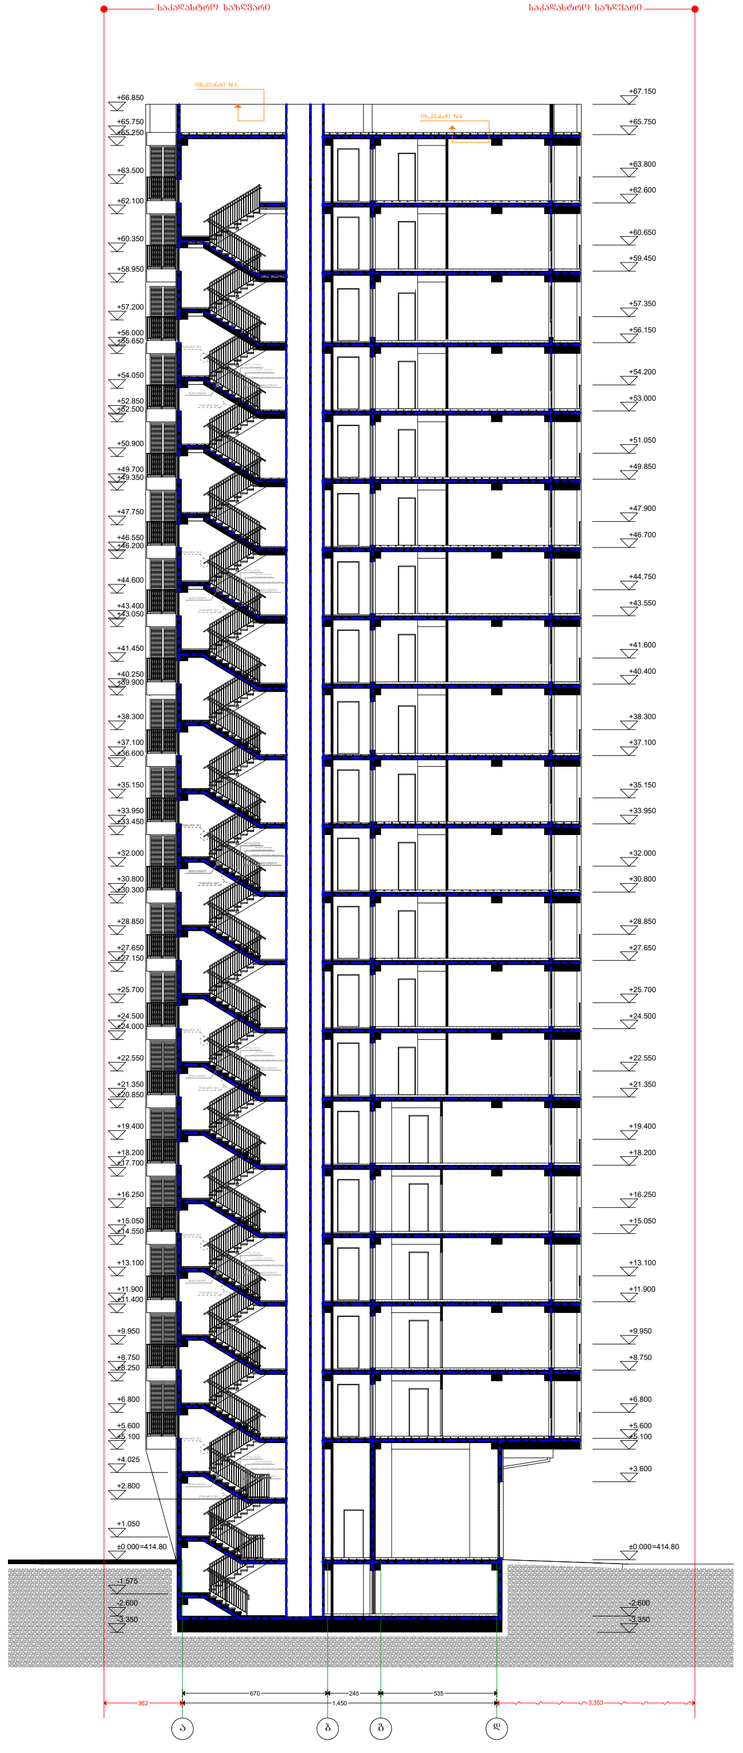

ფორმატი A-2	თბილისი 2019წ.	ფაილის სახელი
	დაკვეთა №	

შენობა ნაგებობის ფუნქცია:

მარცალბინიანი საცხოვრებელი სახლი

ჭრილი 2/2
მაშტაბი: 1/200

ტექ მაჩვენებლები

პირობითი ნიშნები:

- ნაკვეთის საზღვარი
- ჭრილის ხაზი
- არქიტექტურული ნიშნული

დამკვეთი: შპს "ალისფერი აფრები"

მისამართი:
ქ. თბილისი, კედიას ქ. № 10
საკ. კოდი: (01.13.06.008.091)

თარიღი	01/06/2019წ.
კორექტირება	

№	კორექტირება	თარიღი
1		
2		
3		
4		
5		
6		

საპროექტო ორგანიზაცია

თანამდებობა	გვარი	ხელმოწერა
დირექტორი	გ. ბენდელიანი	
არქიტექტორი	გ. ბენდელიანი	
არქიტექტორი	გ. ნიხლაძე	
შემსრულა		

საპროექტო ლოგო	მისამართი
BIJI ARCHITECTURE	ქ. თბილისი ო. ლორთქიფანიძის 2ჲ ოფისი №1 TEL: 595 55-35-74 599 75-28-88

A-202

მასშტაბი	მ 1:100	
თარიღი	01/06/2019წ.	
სტადია	ფორმატი	ფურცელი
პროექტი	A-2	34-71

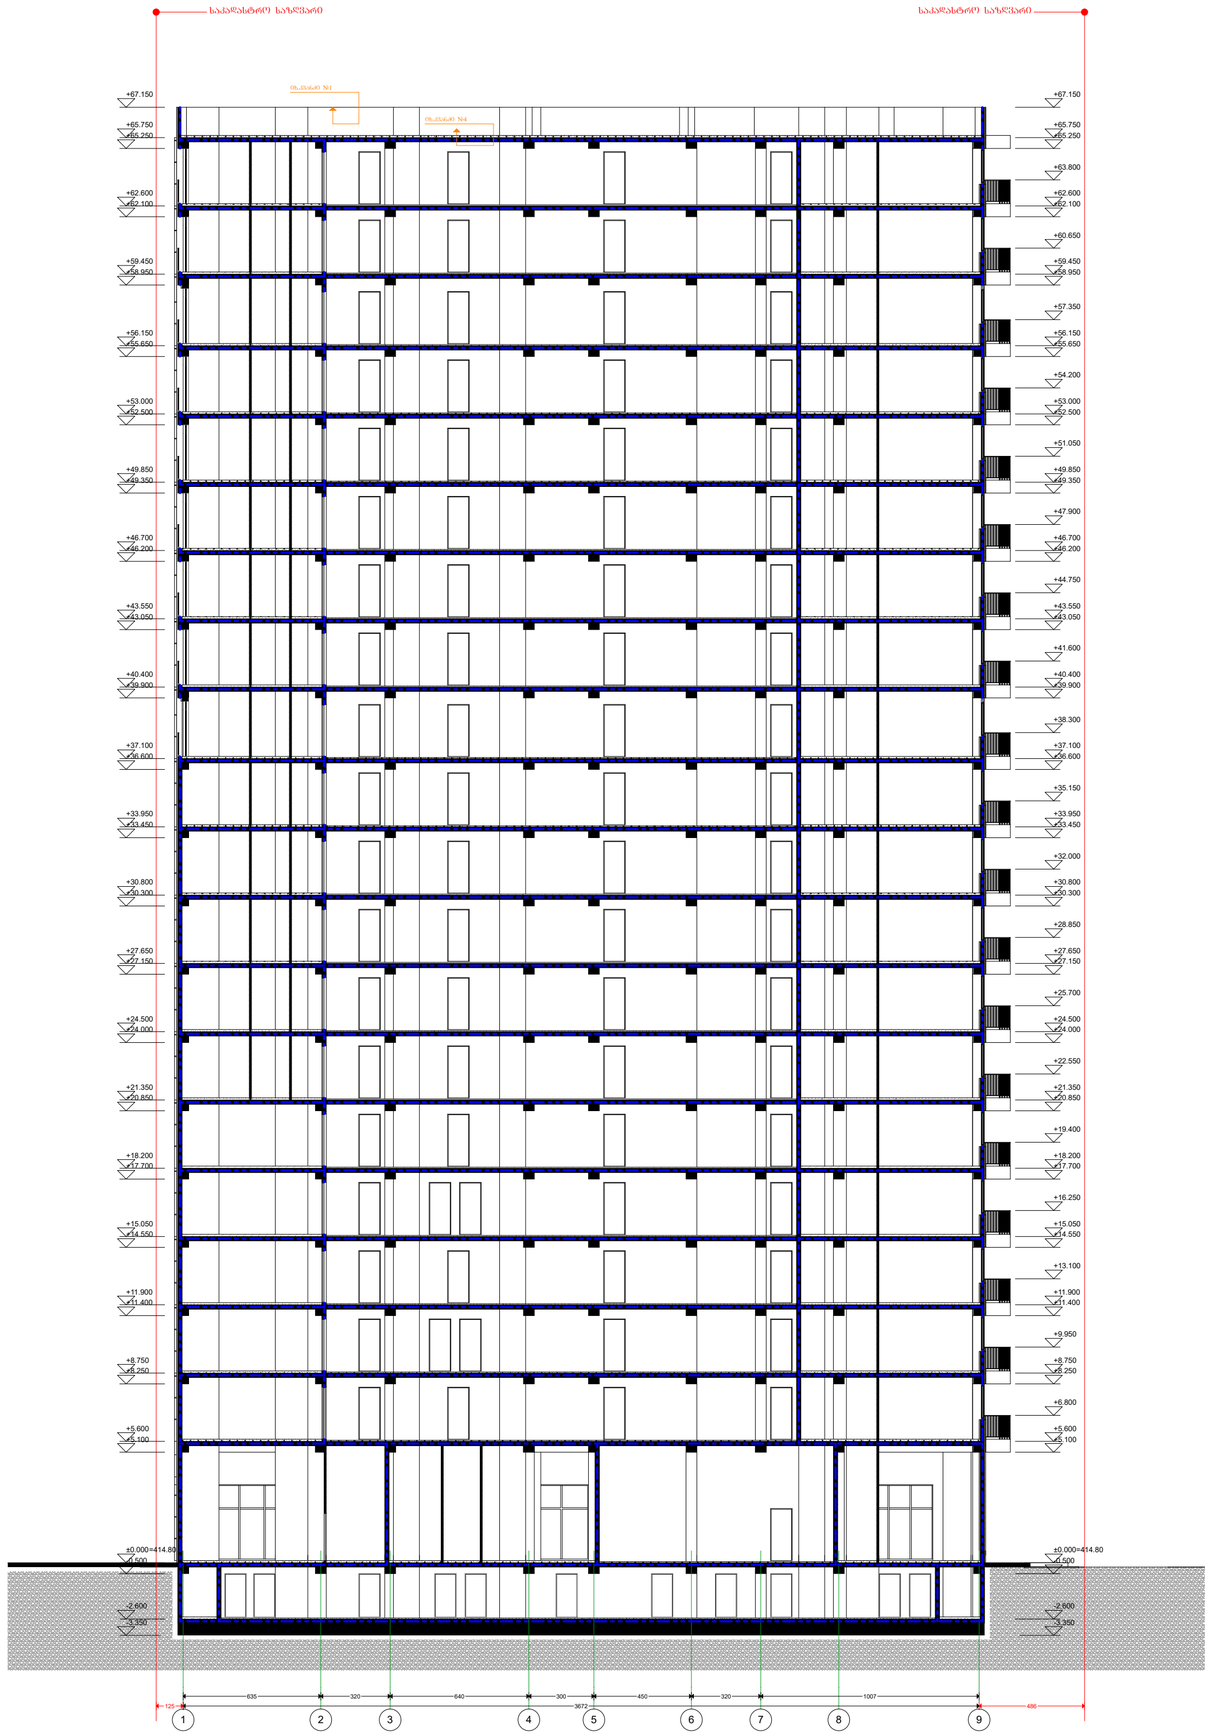

ფორმატი A-2	თბილისი 2019წ.		ფაილის სახელი
	დაკვეთა №		

შენობა ნაგებობის ფუნქცია:

მარცალბინიანი საცხოვრებელი სახლი

ჭრილი 3/3
მაშტაბი: 1/200

ტექ მაჩვენებლები

პირობითი ნიშნები:

- ნაკვეთის საზღვარი
- ჭრილის ხაზი
- არქიტექტურული ნიშნული

დამკვეთი: შპს "ალისფერი აფრები"

მისამართი:
ქ. თბილისი, კედიას ქ. № 10
საკ. კოდი: (01.13.06.008.091)

თარიღი	01/06/2019წ.

კორექტირება

№	კორექტირება	თარიღი
1		
2		
3		
4		
5		
6		

საპროექტო ორგანიზაცია

თანამდებობა	გვარი	ხელმოწერა
დირექტორი	გ. ბენდელიანი	
არქიტექტორი	გ. ბენდელიანი	
არქიტექტორი	გ. ჩიხლაძე	
შემსრულა		

საპროექტო ლოგო | **მისამართი**

BIJI ARCHITECTURE
BIJI ARCHITECTURE
ქ. თბილისი
ო. ლორთქიფანიძის 2ჲ
ოფისი №1
TEL: 595 55-35-74
599 75-28-88

A-203

მასშტაბი	1:100	
თარიღი	01/06/2019წ.	
სტადია	ფორმატი	ფურცელი
პროექტი	A-2	35-71