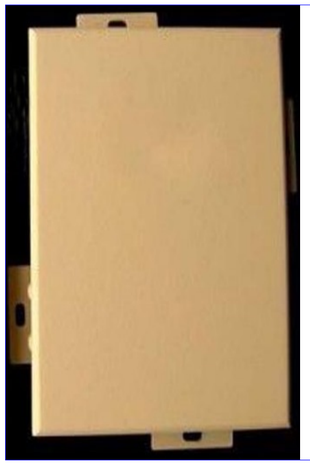

დ-1 ალუმინის კომპოზიტური პანელი

RGB 225.200.155



დ-2 ალუმინის კომპოზიტური პანელი

RGB 240.240.240

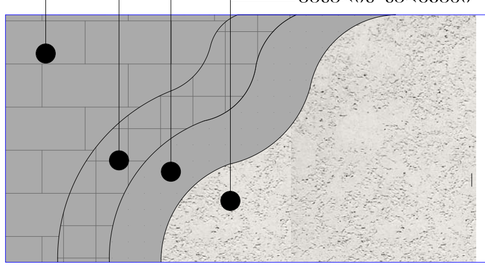

დ-3 ფაქტურიანი ლესვა

RGB 211.202.196

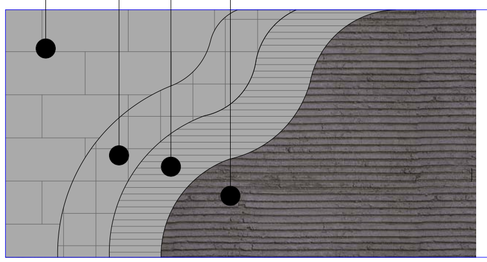

დ-4 ფაქტურიანი ლესვა

RGB 68.61.57



ფორმატი A-2	თბილისი 2019წ.	ფაილის სახელი
	დაკვეთა №	

შენობა ნაგებობის ფუნქცია:

მარვალბინიანი საცხოვრებელი სახლი

ფასადი 1-9 ღერძებში
მაშტაბი: 1/200

ტექ მაჩვენებლები

პირობითი ნიშნები:

- ნაკვეთის საზღვარი
- ჭრილის ხაზი
- არქიტექტურული ნიშნული

დამკვეთი: შპს "ალისფერი აფრები"

მისამართი:
ქ. თბილისი, კედიას ქ. № 10
საკ. კოდი: (01.13.06.008.091)

თარიღი		01/06/2019წ.
კორექტირება		
№	კორექტირება	თარიღი
1		
2		
3		
4		
5		
6		

საპროექტო ორგანიზაცია

თანამდებობა	გვარი	ხელმოწერა
დირექტორი	გ. ბენდელიანი	
არქიტექტორი	გ. ბენდელიანი	
არქიტექტორი	გ. ჩიხლაძე	
შეასრულა		

საპროექტო ლოგო	მისამართი
BIJI ARCHITECTURE	ქ. თბილისი ო. ლორთქიფანიძის 2დ ოფისი №1 TEL: 595 55-35-74 599 75-28-88

A-301

მასშტაბი	მ 1:100	
თარაღი	01/06/2019წ.	
სტადია	ფორმატი	ფურცელი
პროექტი	A-2	36-71

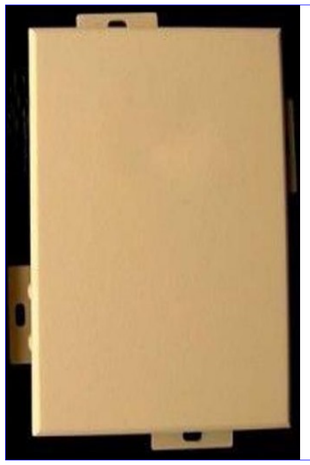

Д-1 ალუმინის კომპოზიტური პანელი

RGB 225.200.155

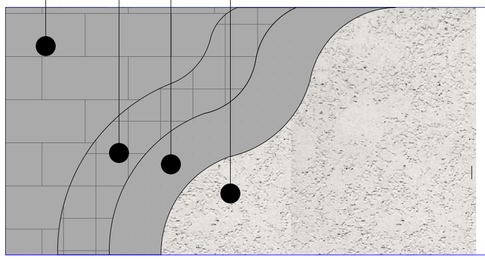

Д-3 ფაქტურიანი ლესვა

RGB 211.202.196

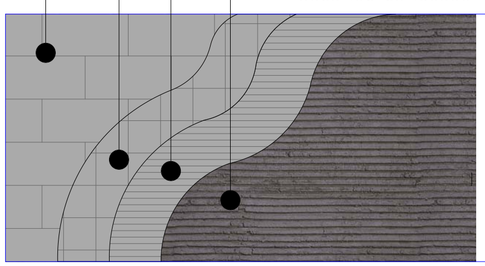

Д-4 ფაქტურიანი ლესვა

RGB 68.61.57

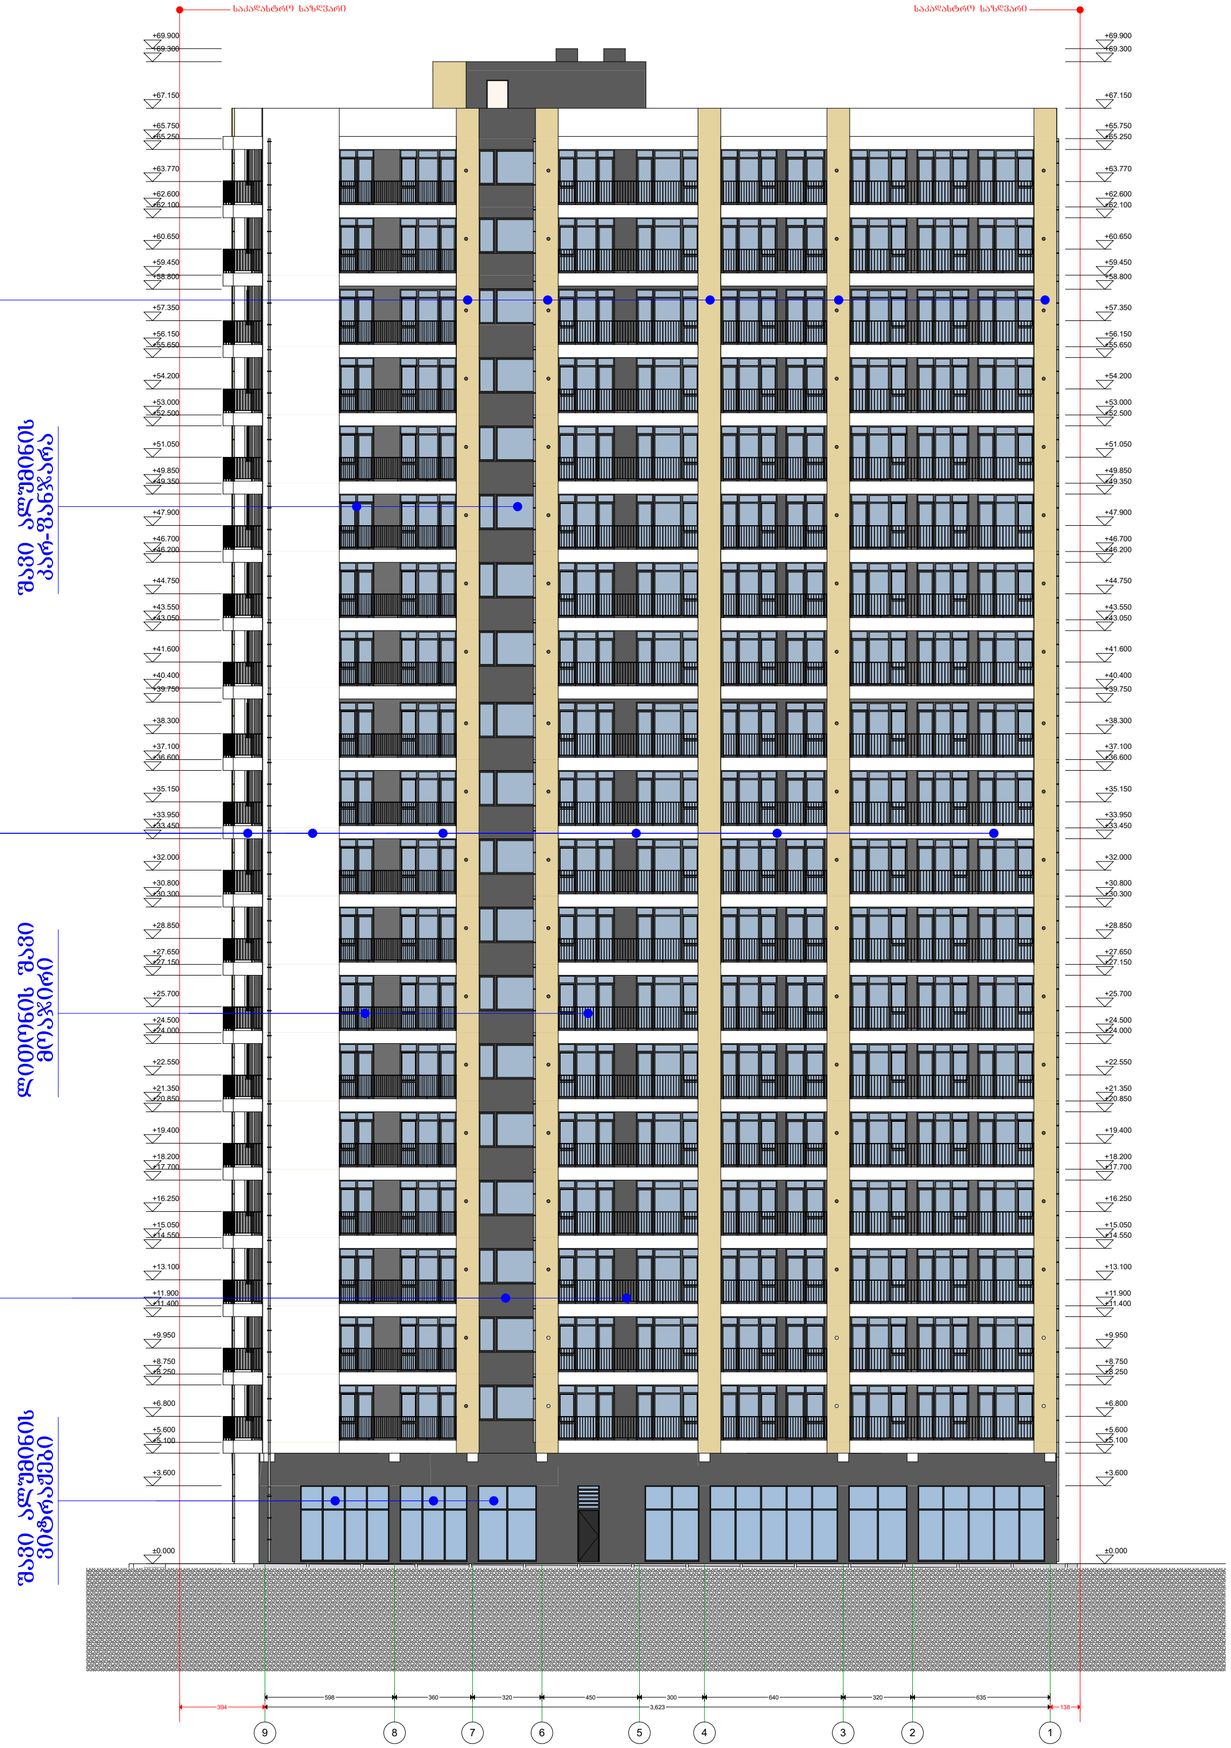

ფორმატი A-2	თბილისი 2019წ.	ფაილის სახელი
	დაკვეთა №	

შენობა ნაგებობის ფუნქცია:

მარცალბინიანი საცხოვრებელი სახლი

ფასადი 9-1 ღერძებში
მაშტაბი: 1/200

ტექ მაჩვენებლები

პირობითი ნიშნები:

- ნაკვეთის საზღვარი
- ჭრილის ხაზი
- არქიტექტურული ნიშნული

დამკვეთი: შპს "ალისფერი აფრები"

მისამართი:
ქ. თბილისი, კედიას ქ. № 10
საკ. კოდი: (01.13.06.008.091)

თარიღი	01/06/2019წ.
კორექტირება	

№	კორექტირება	თარიღი
1		
2		
3		
4		
5		
6		

საპროექტო ორგანიზაცია

თანამდებობა	გვარი	ხელმოწერა
დირექტორი	გ. ბენდელიანი	
არქიტექტორი	გ. ბენდელიანი	
არქიტექტორი	გ. ნიხლაძე	
შეასრულა		

საპროექტო ლოგო

მისამართი

BIJI ARCHITECTURE

ქ. თბილისი
ო. ლორთქიფანიძის 2ჲ
ოფისი №1

TEL: 595 55-35-74
599 75-28-88

A-302

მასშტაბი	1:100	
თარიღი	01/06/2019წ.	
სტადია	ფორმატი	ფურცელი
პროექტი	A-2	37-71

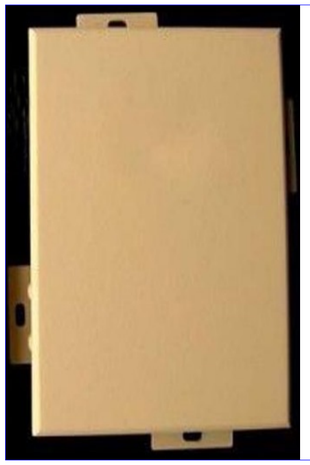

დ-1 ალუმინის კომპოზიტური პანელი

RGB 225.200.155

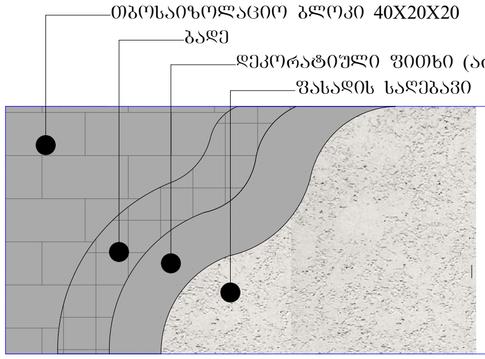

დ-3 ფაქტურიანი ლესვა

RGB 211.202.196

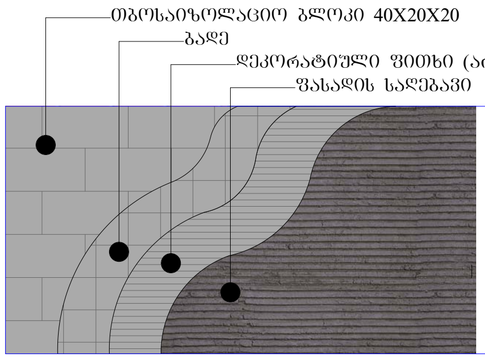

დ-4 ფაქტურიანი ლესვა

RGB 68.61.57

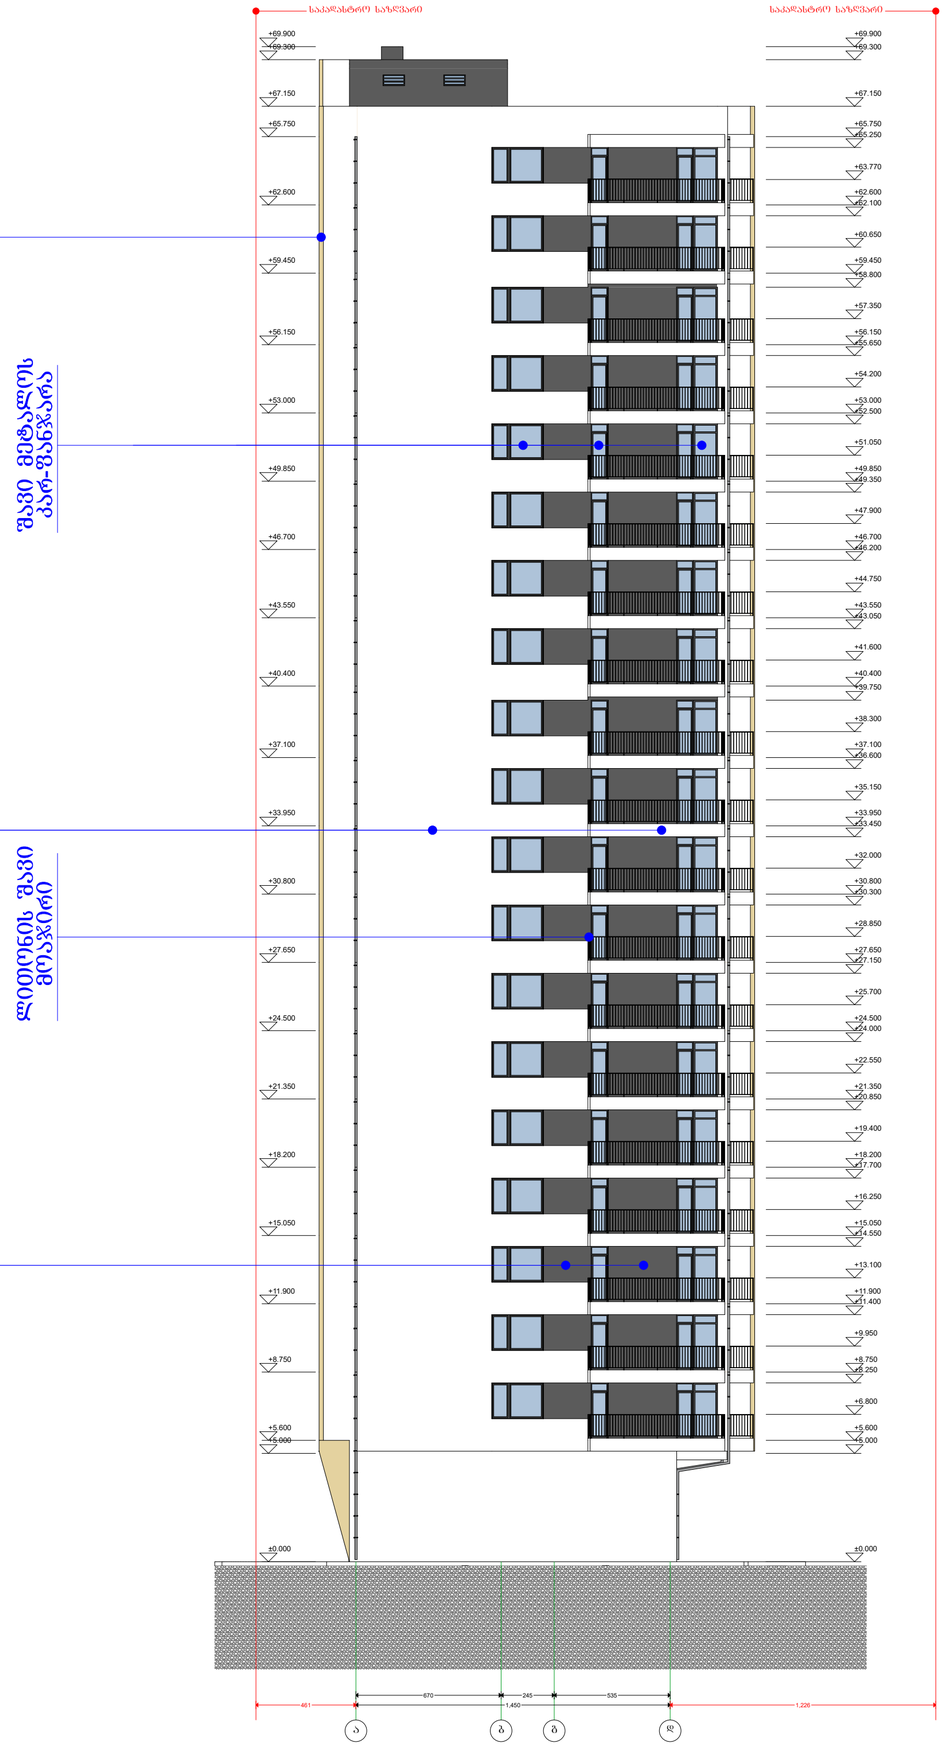

ფორმატი A-2	თბილისი 2019წ.	ფაილის სახელი
	დაკვეთა №	

შენობა ნაგებობის ფუნქცია:

მარვალბინიანი საცხოვრებელი სახლი

ფასადი ა-დ ღერძებში
მაშტაბი: 1/200

ტექ მაჩვენებლები

პირობითი ნიშნები:

- ნაკვეთის საზღვარი
- ჭრილის ხაზი
- არქიტექტურული ნიშნული

დამკვეთი: შპს "ალისფერი აფრები"

მისამართი:
ქ. თბილისი, კედიას ქ. № 10
საკ. კოდი: (01.13.06.008.091)

თარიღი	01/06/2019წ.
კორექტირება	

№	კორექტირება	თარიღი
1		
2		
3		
4		
5		
6		

საპროექტო ორგანიზაცია

თანამდებობა	გვარი	ხელმოწერა
დირექტორი	გ. ბენდელიანი	
არქიტექტორი	გ. ბენდელიანი	
არქიტექტორი	გ. ჩიხლაძე	
შეასრულა		

საპროექტო ლოგო	მისამართი
BIJI ARCHITECTURE	ქ. თბილისი ო. ლორთქიფანიძის 2დ ოფისი №1 TEL: 595 55-35-74 599 75-28-88

A-303

მასშტაბი	მ 1:100	
თარაღი	01/06/2019წ.	
სტადია	ფორმატი	ფურცელი
პროექტი	A-2	38-71

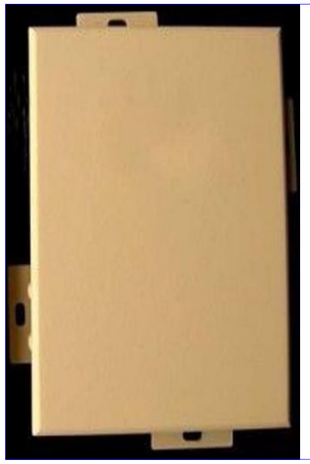

დ-1 ალუმინის კომპოზიტური პანელი

RGB 225.200.155

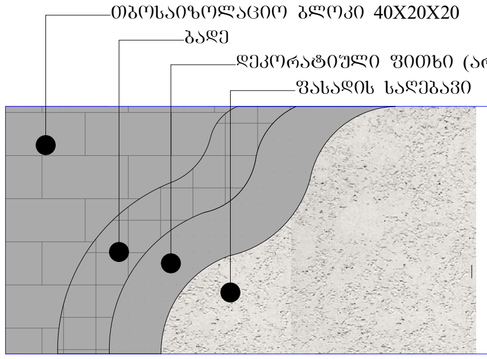

დ-3 ფაქტურიანი ლესვა

RGB 211.202.196

შავი მეტალის პარ-მანჯარა

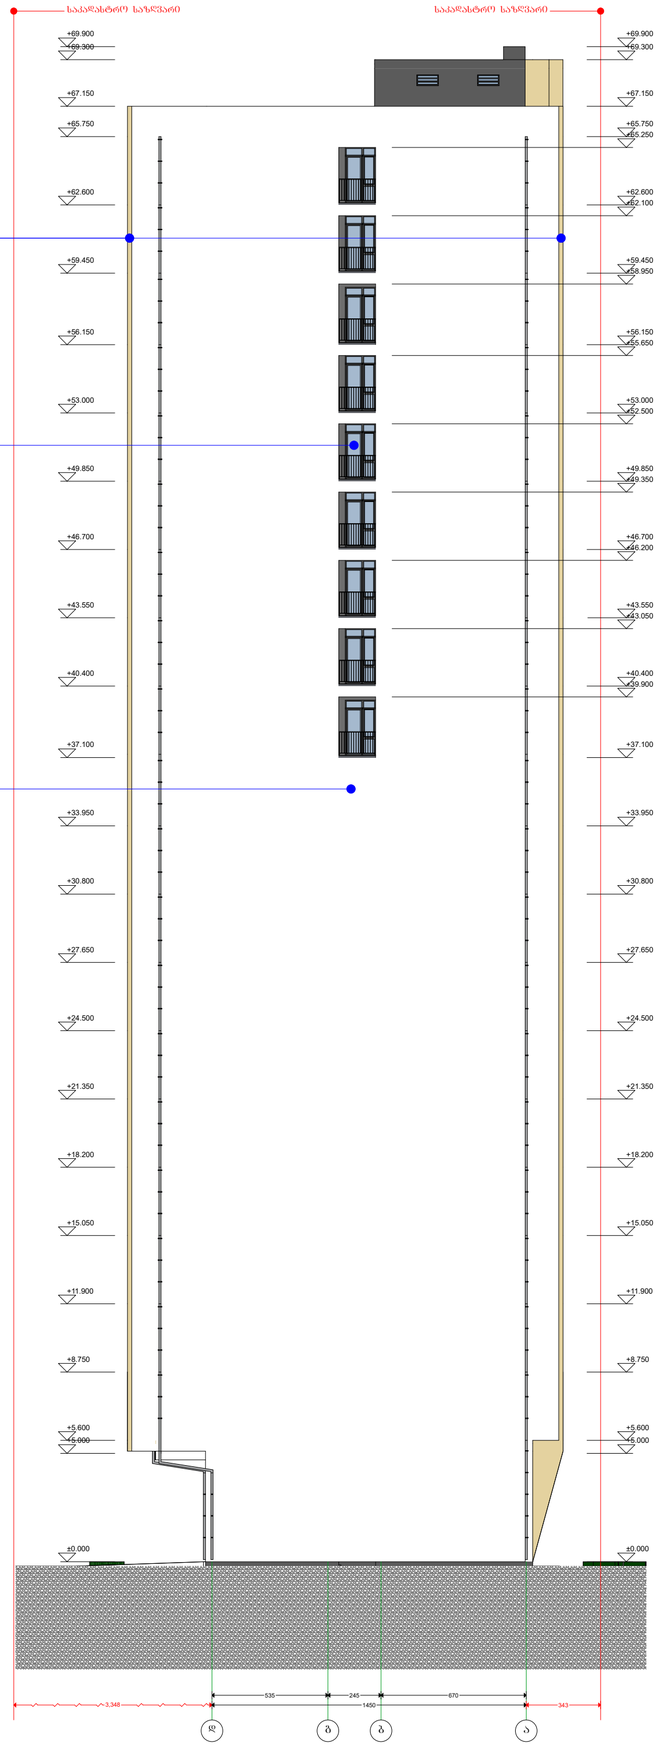

ფორმატი A-2 | თბილისი 2019წ. | ფაილის სახელი

დაკვეთა №

შენობა ნაგებობის ფუნქცია:

მარცალბინიანი საცხოვრებელი სახლი

ფასადი დ-ა ღერძებში
მაშტაბი: 1/200

ტექ მაჩვენებლები

პირობითი ნიშნები:

- ნაკვეთის საზღვარი
- ჭრილის ხაზი
- არქიტექტურული ნიშნული

დამკვეთი: შპს "ალისფერი აფრები"

მისამართი:
ქ. თბილისი, კედიას ქ. № 10
საკ. კოდი: (01.13.06.008.091)

თარიღი	01/06/2019წ.
კორექტირება	

№	კორექტირება	თარიღი
1		
2		
3		
4		
5		
6		

საპროექტო ორგანიზაცია

თანამდებობა	გვარი	ხელმოწერა
დირექტორი	გ. ბენდელიანი	
არქიტექტორი	გ. ბენდელიანი	
არქიტექტორი	გ. ჩიხლაძე	
შესრულა		

საპროექტო ლოგო | მისამართი

BIJI ARCHITECTURE

ქ. თბილისი
ო. ღლონტის 2ჲ
ოფისი №1

TEL: 595 55-35-74
599 75-28-88

A-304

მასშტაბი	მ 1:100	
თარიღი	01/06/2019წ.	
სტადია	ფორმატი	ფურცელი
პროექტი	A-2	39-71

დასახელება	კ-1	კ-2	კ-3	კ-4	კ-5	კ-6	ფ-1	ფ-2	ფ-3	კფ-1	კფ-2
მასალა	შავი ფერის მეტალოს კარი	ლითონის კარი ცეცხლმედეგი 90 წუთი	ლითონის კარი ცეცხლმედეგი 30 წუთი	ლითონის კარი ცეცხლმედეგი 90 წუთი	ლითონის კარი ცეცხლმედეგი 30 წუთი	ლითონის კარი	შავი ფერის მეტალოს შანჯარა	შავი ფერის მეტალოს შანჯარა ცეცხლმედეგი	შავი ფერის მეტალოს შანჯარა	შავი ფერის მეტალოს შანჯარა	შავი ფერის მეტალოს შანჯარა
რაოდენობა	19	81	134	4	17	1	19	35	19	114	38
ზომები	80X255	100X220	100X220	100X200	100X200	100X350	265X165	270X105	239X165	260X255	240X255
კვადრატულობა	2.0	2.2	2.2	2.0	2.0	3.5	4.4 მ²	2.8 მ²	3.9 მ²	6.6 მ²	6.1 მ²
ერთეულის ჯამი ფართი	38.0	180.4	294.8	8	14.0	3.5	83.6 მ²	98.0 მ²	74.1 მ²	752.4 მ²	231.8 მ²
ნახაზი გადებების ჩვენებით მ. 1:100	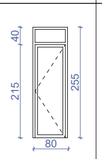	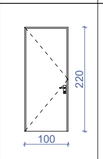	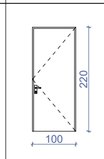	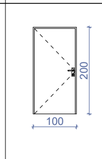	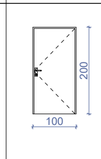	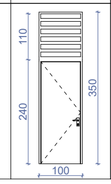	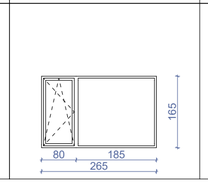	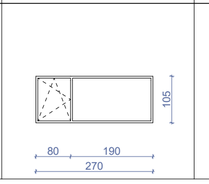	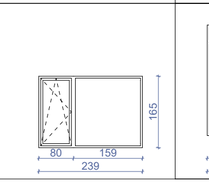	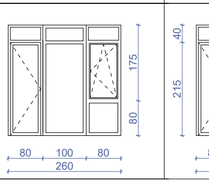	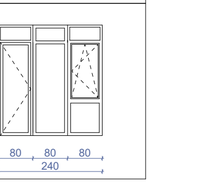

დასახელება	კფ-3	კფ-4	კფ-5	კფ-6	კფ-7	კფ-8	კფ-9	კფ-10	კფ-11
მასალა	შავი ფერის მეტალოს შანჯარა	შავი ფერის მეტალოს შანჯარა	შავი ფერის მეტალოს შანჯარა	შავი ფერის მეტალოს შანჯარა	შავი ფერის მეტალოს შანჯარა	შავი ფერის მეტალოს შანჯარა	შავი ფერის მეტალოს შანჯარა	შავი ფერის მეტალოს შანჯარა	შავი ფერის მეტალოს შანჯარა ცეცხლმედეგი 90 წუთი
რაოდენობა	19	19	57	19	19	19	19	19	9
ზომები	180X255	290X255	160X255	190X255	320X255	200X255	305X255	255X255	140X255
კვადრატულობა	4.6 მ²	7.4 მ²	4.1 მ²	4.8 მ²	8.2 მ²	5.1 მ²	7.8 მ²	6.5 მ²	3.6 მ²
ერთეულის ჯამი ფართი	87.4 მ²	140.6 მ²	233.7 მ²	91.2 მ²	155.8 მ²	96.9 მ²	148.2 მ²	123.5 მ²	32.4 მ²
ნახაზი გადებების ჩვენებით მ. 1:100	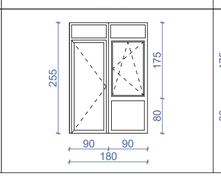	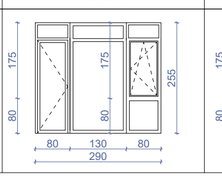	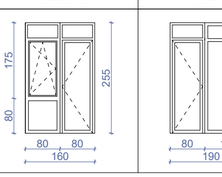	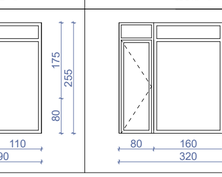	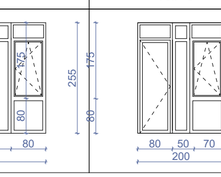	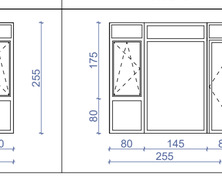	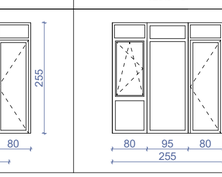	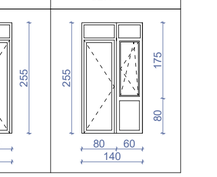	

დასახელება	ვიტ-1	ვიტ-2	ვიტ-3	ვიტ-4	ვიტ-5	ვიტ-6
მასალა	შავი ფერის მატოვი ალუმინის ვიტრაჟი ნაწრთობი მინით	შავი ფერის მატოვი ალუმინის ვიტრაჟი ნაწრთობი მინით	შავი ფერის მატოვი ალუმინის ვიტრაჟი ნაწრთობი მინით	შავი ფერის მატოვი ალუმინის ვიტრაჟი ნაწრთობი მინით	შავი ფერის მატოვი ალუმინის ვიტრაჟი ნაწრთობი მინით	შავი ფერის მატოვი ალუმინის ვიტრაჟი ნაწრთობი მინით
რაოდენობა	1	2	1	1	1	1
ზომები	585X350	270X350	590X350	250X350	310X350	409X350
კვადრატულობა	20.5 მ²	9.4 მ²	20.7 მ²	8.8 მ²	10.9 მ²	14.3 მ²
ერთეულის ჯამი ფართი	20.5 მ²	18.8 მ²	20.7 მ²	8.8 მ²	10.9 მ²	14.3 მ²
გეგმა მ. 1:100						
ნახაზი გადებების ჩვენებით მ. 1:100	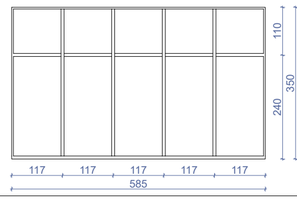	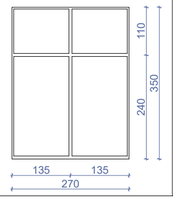	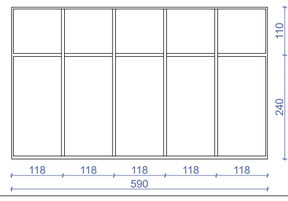	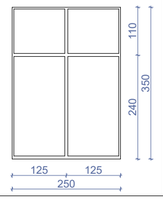	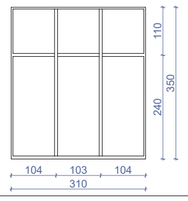	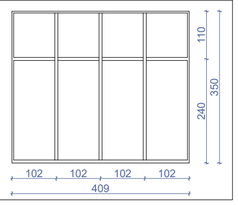

დასახელება	ვიტ-7	ვიტ-8	ვიტ-9	ვიტ-10	ვიტ-11
მასალა	შავი ფერის მატოვი ალუმინის ვიტრაჟი ნაწრთობი მინით	შავი ფერის მატოვი ალუმინის ვიტრაჟი ნაწრთობი მინით	შავი ფერის მატოვი ალუმინის ვიტრაჟი ნაწრთობი მინით	შავი ფერის მატოვი ალუმინის ვიტრაჟი ნაწრთობი მინით	შავი ფერის მატოვი ალუმინის ვიტრაჟი ნაწრთობი მინით
რაოდენობა	1	1	2	1	1
ზომები	620X490	310X490	195X490	350X490	535X490
კვადრატულობა	30.4 მ²	15.2 მ²	9.6 მ²	17.1 მ²	26.2 მ²
ერთეულის ჯამი ფართი	30.4 მ²	15.2 მ²	19.2 მ²	17.1 მ²	26.2 მ²
გეგმა მ. 1:100	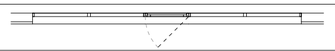	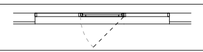	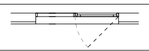		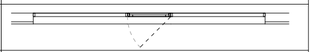
ნახაზი გადებების ჩვენებით მ. 1:100	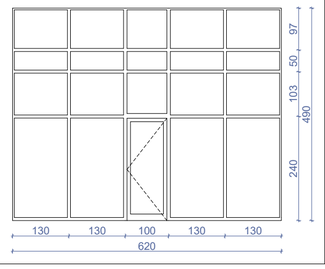	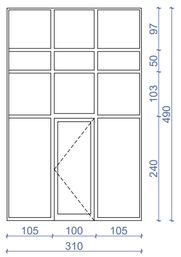	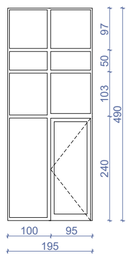	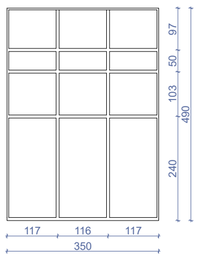	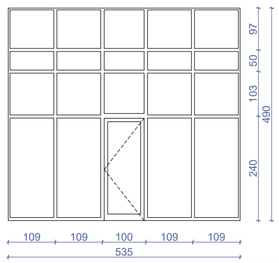

ფორმატი A-2	თბილისი 2019წ.	ფაილის სახელი
	დაკვეთა №	

შენობა ნაგებობის ფუნქცია:

მარვალბინიანი საცხოვრებელი სახლი

კარ-ფანჯრების და ვიტრაჟების სპეციფიკაცია

ტექ მაჩვენებლები

პირობითი ნიშნები:

- ნაკვეთის საზღვარი
- ჭრილის ხაზი
- არქიტექტურული ნიშნული

დამკვეთი: შპს "ალისფერი აფრები"

მისამართი:
ქ. თბილისი, კედიას ქ. № 10
საკ. კოდი: (01.13.06.008.091)

თარიღი	01/06/2019წ.

კორექტირება

№	კორექტირება	თარიღი
1		
2		
3		
4		
5		
6		

საპროექტო ორგანიზაცია

თანამდებობა	გვარი	ხელმოწერა
დირექტორი	გ. ბენდელიანი	
არქიტექტორი	გ. ბენდელიანი	
არქიტექტორი	გ. ჩიხლაძე	
შეასრულა		

საპროექტო ლოგო	მისამართი
BIJI ARCHITECTURE	ქ. თბილისი ო. ლორთქიფანიძის 2დ ოფისი №1 TEL: 595 55-35-74 599 75-28-88

A-401

მასშტაბი	მ 1:100	
თარაღი	01/06/2019წ.	
სტადია	ფორმატი	ფურცელი
პროექტი	A-2	40-71