
ქუჩა №1
არსებული გზა
ქუჩა №2

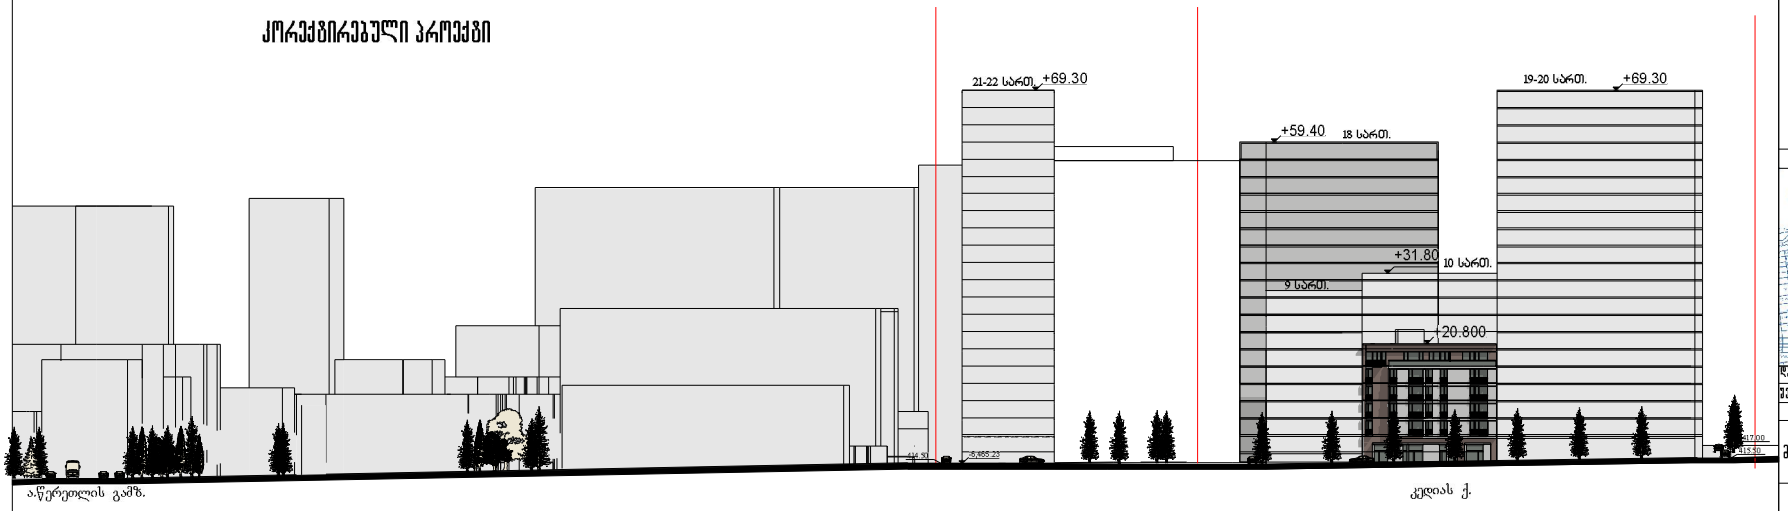

ფორმატი A3	თბილისი 2016 დაკვეთა №

ექსპლიკაცია

პირობითი აღნიშვნები

შენიშვნა

საპროექტო შენობის 0.00 ნიშნული შეესაბამება აბსოლუტურ ნიშნულს 416.70

სიტუაციური სქემა

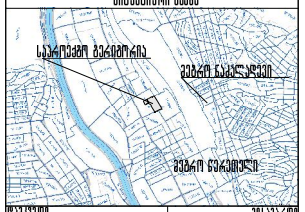

დამკვეთი	ვისამართი
შეთანხმებულია დამკვეთთან	ხელმოწერა

პროექტის დასახელება

ქ.თბილისის დიდუბის რაიონში კედიას ქუჩაზე მდებარე საცხოვრებელი კომპლექსის განაშენიანების რეგულირების გეგმა

აქსისი

საბურთალოს ქ. №40 ტელ. 241717

თანამდებობა	გვარი	ხელმოწერა
საპრ.დეა.უფროსი	ნ.ჟოსულიშვილი	
საპრ.დეა.მთ.არქ.	ნ.ქილასონია	
გრგ პრ.ავტორი	ნ.ხოსრუაშვილი	
	ნ.ჟოსულიშვილი	
	ნ.ქილასონია	
ეოამზადა	ნ.ხოსრუაშვილი	
მასშტაბი	1:1000	განშლა 1 (ქედიას ქუჩის ბრიდან)
თარიღი		

სტადია	ფურცელი	სულ ფურცელი
გრგ-ის კორექტირებული პროექტი	20	25

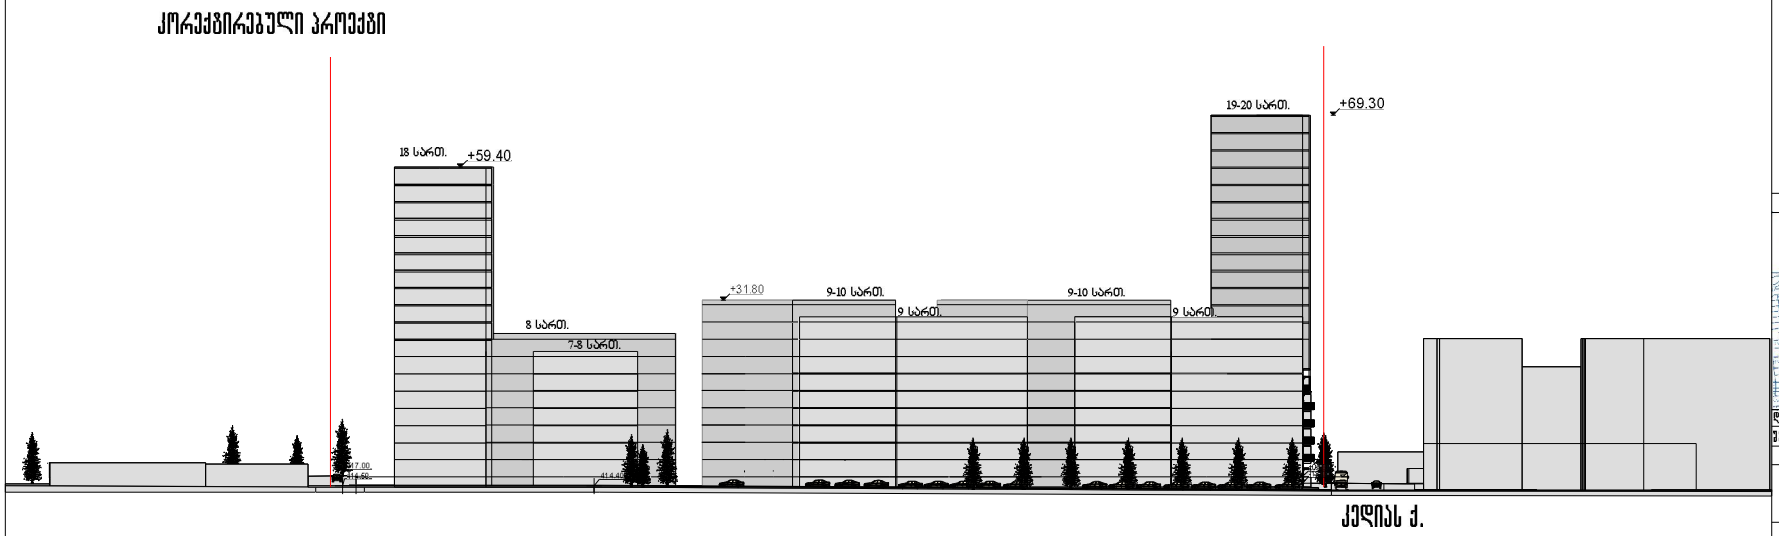

ფორმატი A3	თბილისი 2016 დაკვეთა №

ექსპლიკაცია

პირობითი აღნიშვნები

შენიშვნა

საპროექტო შენობის 0.00 ნიშნული შეესაბამება აბსოლუტურ ნიშნულს 416.70

სიტუაციური სქემა

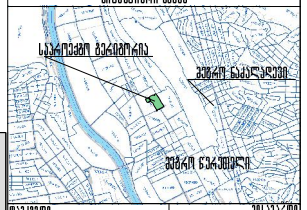

დამკვეთი	მისამართი
შეთანხმებულია დამკვეთთან	ხელმონერა

პროექტის დასახელება

ქ.თბილისის დიდუბის რაიონში ქედიას ქუჩაზე მდებარე საცხოვრებელი კომპლექსის განაშენიანების რეგულირების გეგმა

აქსისი	საბურთალოს ქ. №40 ტელ. 241717

თანამდებობა	გვარი	ხელმონერა
საპრ.დეა.უფროსი	ნ.ჟოსულიშვილი	
საპრ.დეა.მთ.არქ.	ნ.ჟილასონია	
გრგ პრ.ავტორი	ნ.ხოსრუაშვილი	
	ნ.ჟოსულიშვილი	
	ნ.ჟილასონია	
მოამზადა	ნ.ხოსრუაშვილი	
მასშტაბი	1:1000	განშლა 2
თარიღი		

სტადია	ფურცელი	სულ ფურცელი
გრგ-ის ქორექტირებული პროექტი	21	25

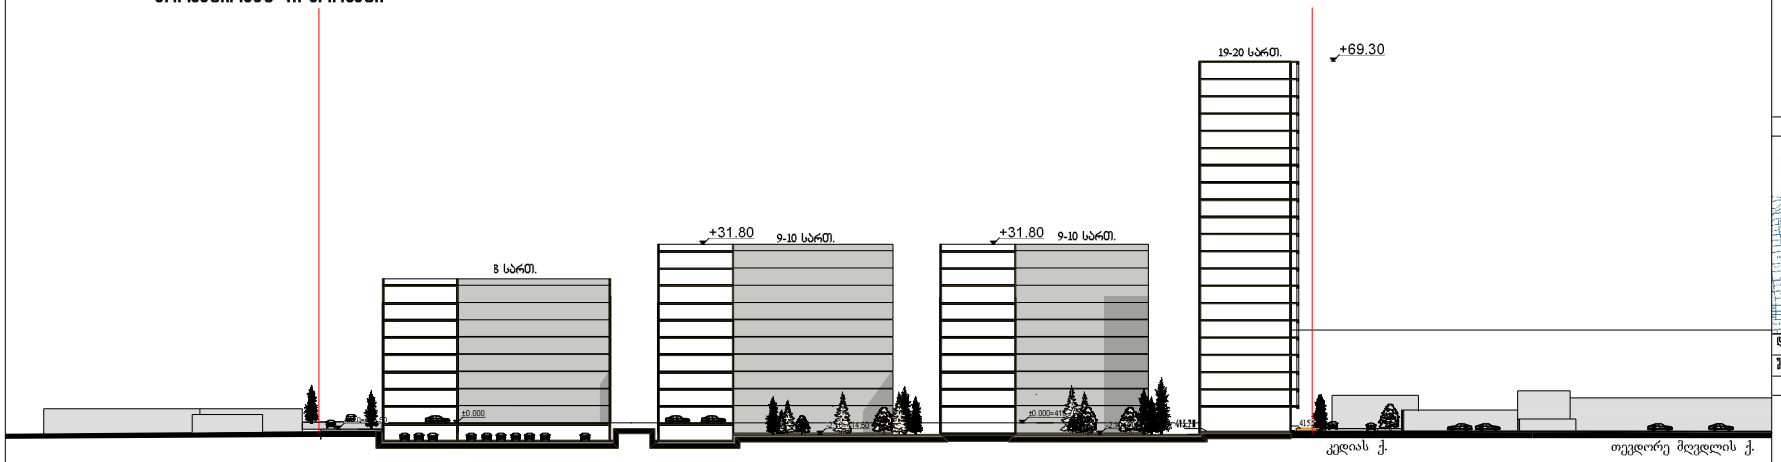

ფორმატი A3	თბილისი 2016 დაკვეთა №

ექსპლიკაცია

პირობითი აღნიშვნები

შენიშვნა

საპროექტო შენობის 0.00 ნიშნული შეესაბამება აბსოლუტურ ნიშნულს 416.70

სიტუაციური სქემა

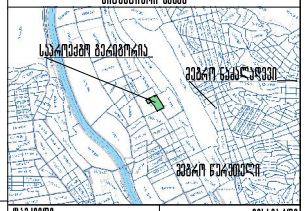

დამკვეთი	მისამართი
შეთანხმებულია დამკვეთთან	ხელმოწერა

პროექტის დასახელება

ქ.თბილისის დიდუბის რაიონში კედიას ქუჩაზე მდებარე სახსოვრებელი კომალექსის ბანაშენიანების რეგულირების გეგმა

აქსისი		საბურთალოს ქ. №40 მეტ. 241717
თანამდებობა	გვარი	ხელმოწერა
საპრ.დეა.უფროსი	ნ.მოსულიშვილი	
საპრ.დეა.მთ.არქ.	ნ.ქილასონია	
გრგ არ.ავტორი	ნ.ხოსრუაშვილი	
	ნ.მოსულიშვილი	
	ნ.ქილასონია	
მოამზადა	ნ.ხოსრუაშვილი	
მასშტაბი	1:1000	ქრილი 1
თარიღი		
სტადია		ფურცელი / სულ ფურცელი
გრგ-ის კორექტირებული პროექტი		22 / 25

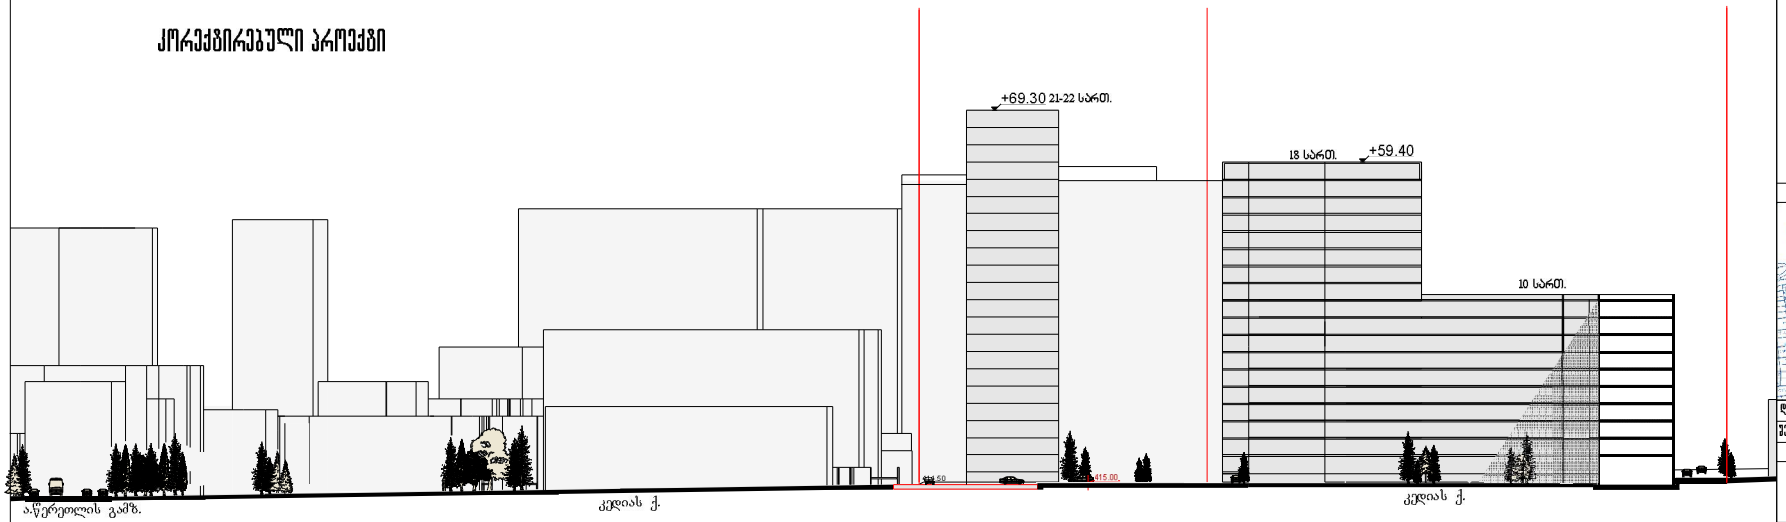

ფორმატი A3	თბილისი 2016 დაკვეთა №

ექსპლიკაცია

პირობითი აღნიშვნები

შენიშვნა

საპროექტო შენობის 0.00 ნიშნული შეესაბამება აბსოლუტურ ნიშნულს 416.70

სიტუაციური სქემა

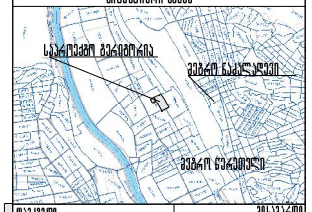

დამკვეთი	მისამართი
შეთანხმებულია დამკვეთთან	ხელმონერა

პროექტის დასახელება

ქ.თბილისის დიდუბის რაიონში კედიას ქუჩაზე მდებარე სახსოვრებელი კომპლექსის განაშენიანების რეგულირების გეგმა

აქსისი

საბურთალოს ქ. №40 ტელ. 241717

თანამდებობა	გვარი	ხელმონერა
სპარ. უფროსი	ნ.ეოსულიშვილი	
სპარ.დეკ.მთ.არქ.	ნ.ქილასონია	
გრგ არ.ავტორი	ნ.ხოსრუაშვილი	
	ნ.ეოსულიშვილი	
	ნ.ქილასონია	
მოამზადა	ნ.ხოსრუაშვილი	
მასშტაბი	1:1000	ჟრილი 2
თარიღი		

გრგ-ის კორექტირებული პროექტი	ფურცელი	სულ ფურცელი
	23	25