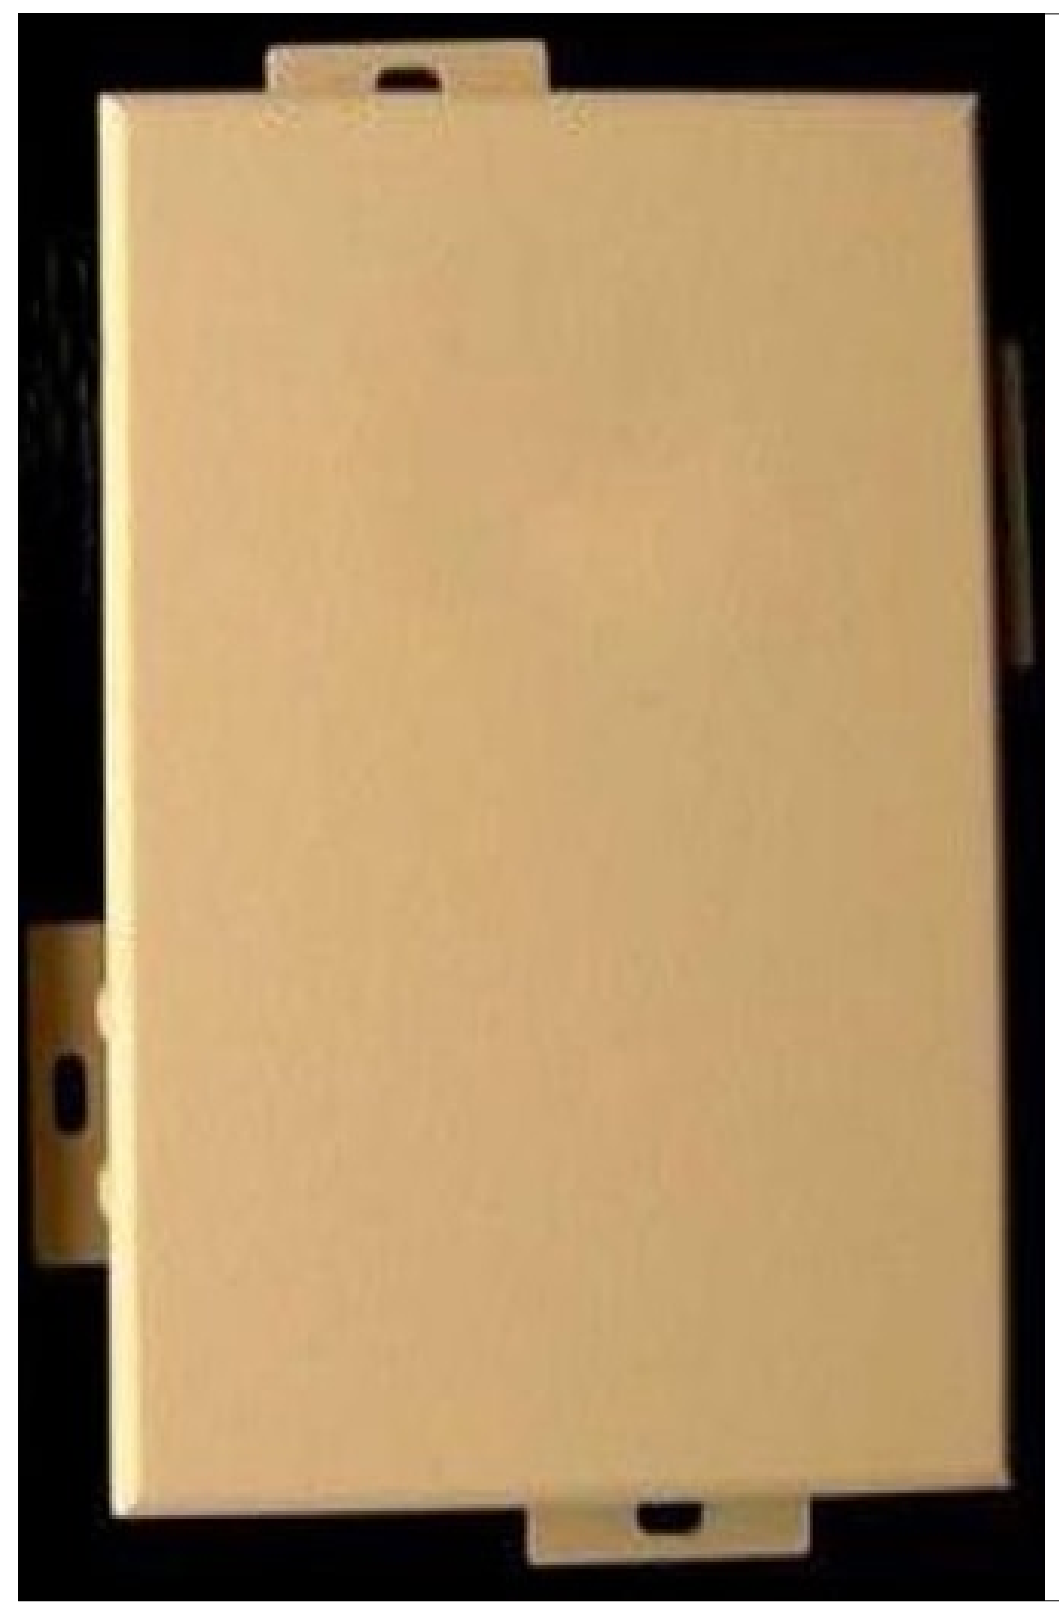

დ-1 ალუმინის კომპოზიტური პანელი

RGB 225.200.155



დ-2 ალუმინის კომპოზიტური პანელი

RGB 240.240.240

თბოსაიზოლაციო ბლოკი 40X20X20
ბადე
დეკორატიული ფითხი (არეული ფაქტურა)
ფასადის საღებავი

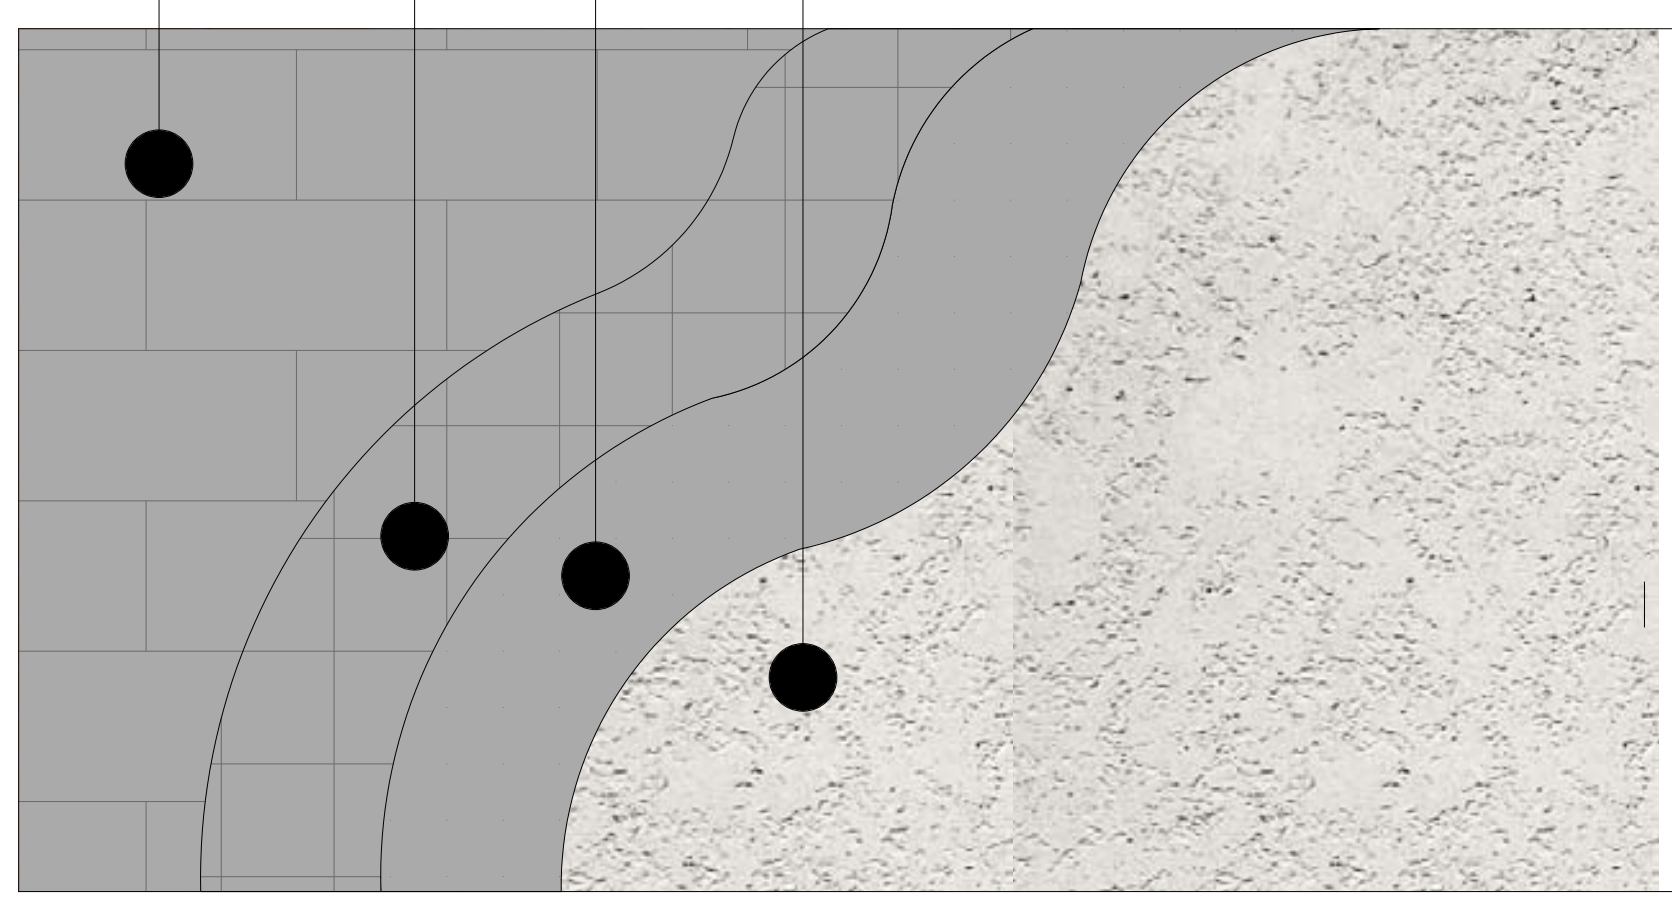

დ-3 ფაქტურიანი ლესვა

RGB 211.202.196

თბოსაიზოლაციო ბლოკი 40X20X20
ბადე
დეკორატიული ფითხი (არეული ფაქტურა)
ფასადის საღებავი

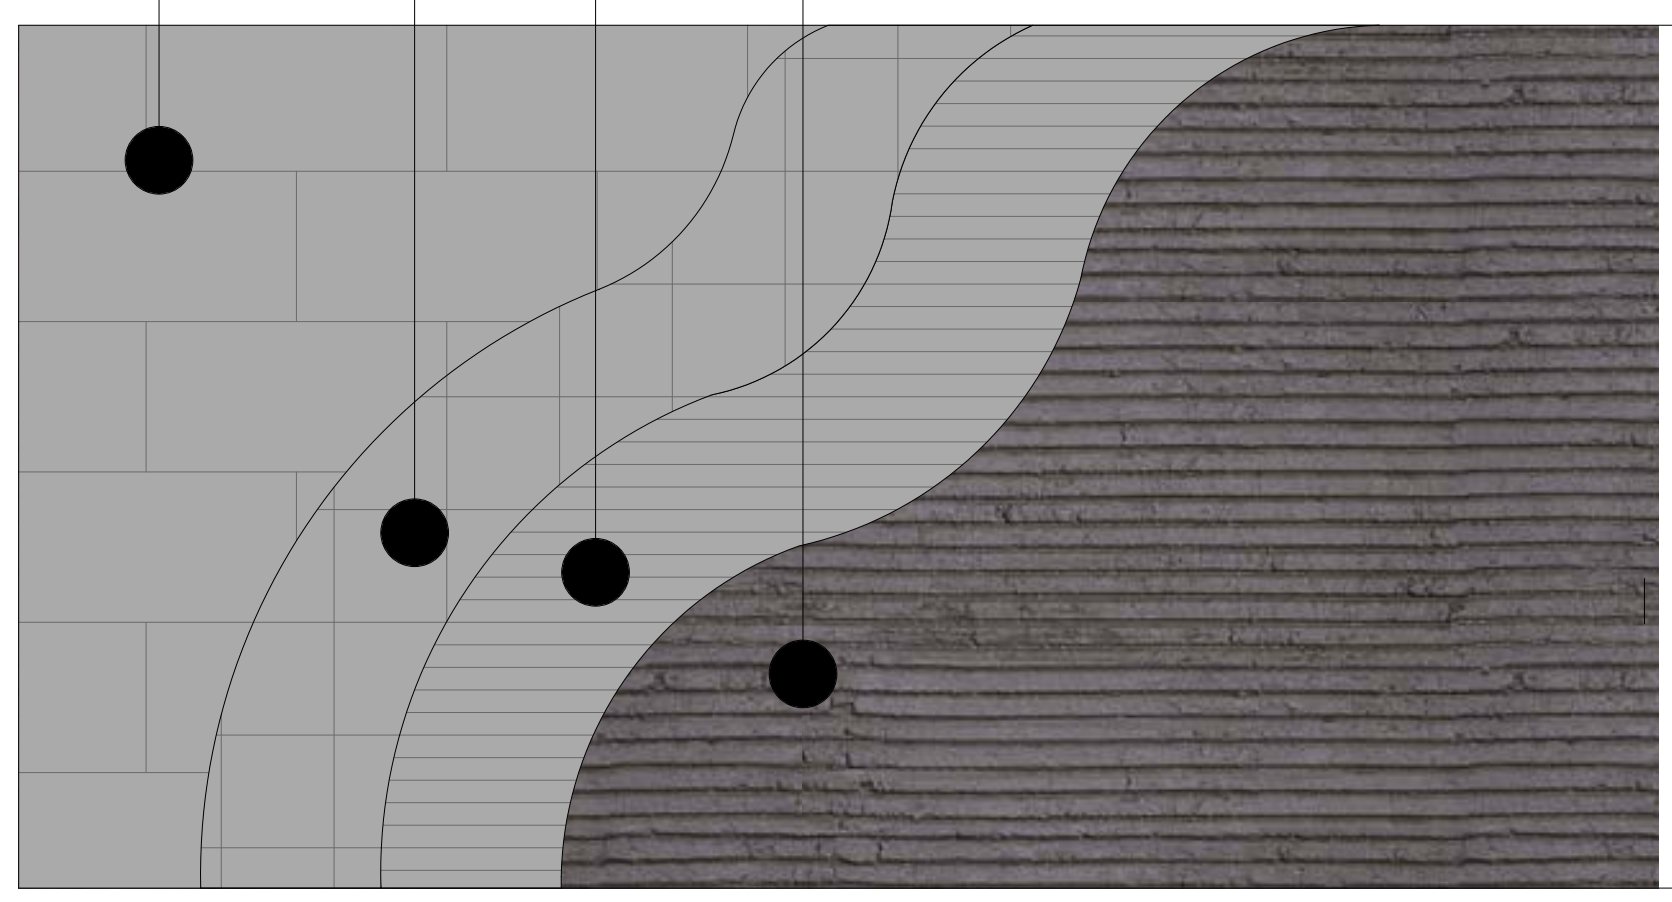

დ-4 ფაქტურიანი ლესვა

RGB 68.61.57

შავი წყალსადინარი მილი

შავი მეტალის კარ-ფანჯარა

ლითონის შავი მოაჯირი



ფორმატი A-2	თბილისი 2019წ. / დაკვეთა №	ფაილის სახელი

შენობა ნაგებობის ფუნქცია:

მარვალბინიანი საცხოვრებელი სახლი

ფ ო ტ ო მ ო ნ ტ ა ჟ ი

ტექ მაჩვენებლები

პირობითი ნიშნები:

- ნაკვეთის საზღვარი
- ჭრილის ხაზი
- არქიტექტურული ნიშნული

დამკვეთი: შპს "ალისფერი აფრები"

მისამართი:
ქ. თბილისი, კედიას ქ. № 10
საკ. კოდი: (01.13.06.008.091)

თარიღი		01/06/2019წ.
კორექტირება		
№	კორექტირება	თარიღი
1		
2		
3		
4		
5		
6		

საპროექტო ორგანიზაცია

თანამდებობა	გვარი	ხელმოწერა
დირექტორი	გ. ბენდელიანი	
არქიტექტორი	გ. ბენდელიანი	
არქიტექტორი	გ. ჩიხლაძე	
შეასრულა		

საპროექტო ლოგო	მისამართი
BIJI ARCHITECTURE	ქ. თბილისი ო. ლორთქიფანიძის 2დ ოფისი №1 TEL: 595 55-35-74 599 75-28-88

A-803

მასშტაბი	მ 1:100	
თარიღი	01/06/2019წ.	
სტადია	ფორმატი	ფურცელი
პროექტი	A-2	69-71



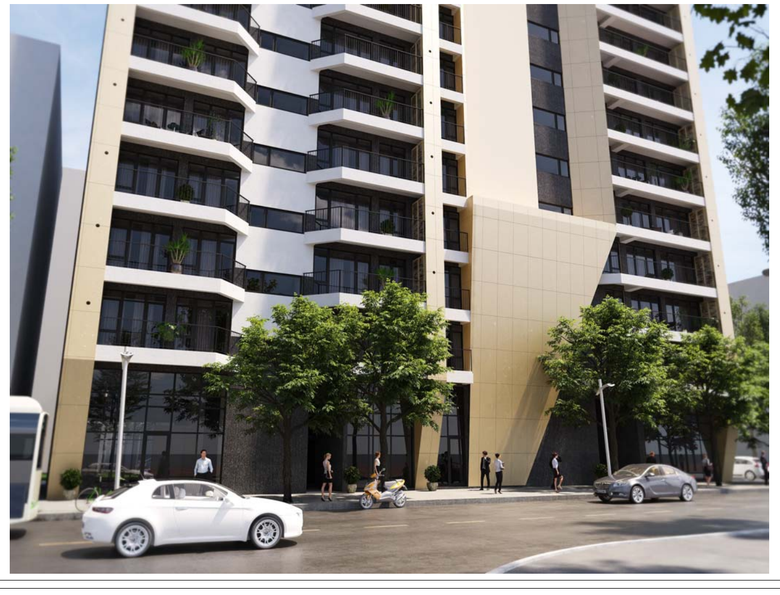



ფორმატი A-2	თბილისი 2019წ.	ფაილის სახელი
	დაკვეთა №	

შენობა ნაგებობის ფუნქცია:

მარვალბინიანი საცხოვრებელი სახლი

აქსონომეტრიული ხედი

ტექ მაჩვენებლები

პირობითი ნიშნები:

ნაკვეთის საზღვარი

ჭრილის ხაზი

არქიტექტურული ნიშნული

დამკვეთი: შპს "ალისფერი აფრები"

მისამართი:
ქ. თბილისი, კვლიას ქ. № 10
საკ. კოდი: (01.13.06.008.091)

თარიღი	**01/06/2019წ.**
კორექტირება	

№	კორექტირება	თარიღი
1		
2		
3		
4		
5		
6		

საპროექტო ორგანიზაცია

თანამდებობა	გვარი	ხელმოწერა
დირექტორი	გ. ბენდელიანი	
არქიტექტორი	გ. ბენდელიანი	
არქიტექტორი	გ. ნიხლაძე	
შემსრულა		

საპროექტო ლოგო	მისამართი
BIJI ARCHITECTURE	ქ. თბილისი ო. ლორთქიფანიძის 2ჲ ოფისი №1 TEL: 595 55-35-74 599 75-28-88

A-804

მასშტაბი	1:100	
თარიღი	01/06/2019წ.	
სტადია	ფორმატი	ფურცელი
პროექტი	A-2	70-71







ფორმატი A-2	თბილისი 2019წ.	ფაილის სახელი
	დაკვეთა №	

შენობა ნაგებობის ფუნქცია:

მარცალბინიანი საცხოვრებელი სახლი

აქსონომეტრიული ხედი

ტექ მაჩვენებლები

პირობითი ნიშნები:

ნაკვეთის საზღვარი

ჭრილის ხაზი

არქიტექტურული ნიშნული

დამკვეთი: შპს "ალისფერი აფრები"

მისამართი:
ქ. თბილისი, კეკელიას ქ. № 10
საკ. კოდი: (01.13.06.008.091)

თარიღი	01/06/2019წ.
კორექტირება	

№	კორექტირება	თარიღი
1		
2		
3		
4		
5		
6		

საპროექტო ორგანიზაცია

თანამდებობა	გვარი	ხელმოწერა
დირექტორი	გ. ბენდელიანი	
არქიტექტორი	გ. ბენდელიანი	
არქიტექტორი	გ. ნიხლაძე	
შეასრულა		

საპროექტო ლოგო	მისამართი
BIJI ARCHITECTURE BIJI ARCHITECTURE	ქ. თბილისი ო. ლორთქიფანიძის 2ჲ ოფისი №1 TEL: 595 55-35-74 599 75-28-88

A-805

მასშტაბი	ზ 1:100	
თარიღი	01/06/2019წ.	
სტადია	ფორმატი	ფურცელი
პროექტი	A-2	71-71