

Monolith Group Plus
204943357

პირობითი აღნიშვნები		შპს		
WGS 84 -ის კოორდინატთა სისტემის UTM პროექცია				
		დირექტორი		მ. ჩირგაძე
		ხაზომა		გ. ენუქიძე
		დახაზა		ნ.სამაკაშვილი
		მ 1:500	ს.კ.01.18.01.002.313	
			2021წ.	


485000
484750
461500
461400
Ул. Зелёная
Ул. Зелёная
Ул. Зелёная



ნახაზის დასახელება:

გენგეგმა

"ა" და "ბ" ბლოკები

ექსპლიკაცია:

1. მიწისქვეშა პარკინგზე შესასვლელი
2. საპროექტო შენობა
3. გამწვანებული ეზო

კორექტირება

№	კორექტირება	თარიღი
1		
2		
3		
4		

პირობითი ნიშნები:

- ნაკვეთის საზღვარი
- მონოლითი
- იატაკის მოჭიმვა
- შემავსებელი
- ჭრილის ხაზი
- ±0.00 კონსტრუქციული ნიშნული
- ±0.00 არქიტექტურული ნიშნული

შენიშვნები

1. ნახაზში შეტანილი ყველა ცვლილება უნდა შეთანხმდეს პროექტის ავტორთან.
2. შენობის საპროექტო ნული (±0.00) ტოლია +436.55 აბსოლუტური ნიშნულის.
3. პროექტში ყველა ზომა მოცემულია სანტიმეტრებში, ნიშნულები - მეტრებში.

მისამართი

ქ. თბილისი, დასახლება ოქროყანა;
ქ. თბილისი, ქუჩა ნადიკვარი,
№34-ის მიმდებარედ
საკ. კოდი: 01.18.01.002.313 5322 მ²

პროექტის სახელწოდება

მრავალფუნქციური შენობა-ნაგებობის არქიტექტურული პროექტი

სტადია	პროექტი	არ
თანამდებობა	გვარი	ხელმოწერა
დირექტორი	ბ. ბენდელიანი	
არქიტექტორი	ი. გოგოხია	
არქიტექტორი	გ. ახვლედიანი	

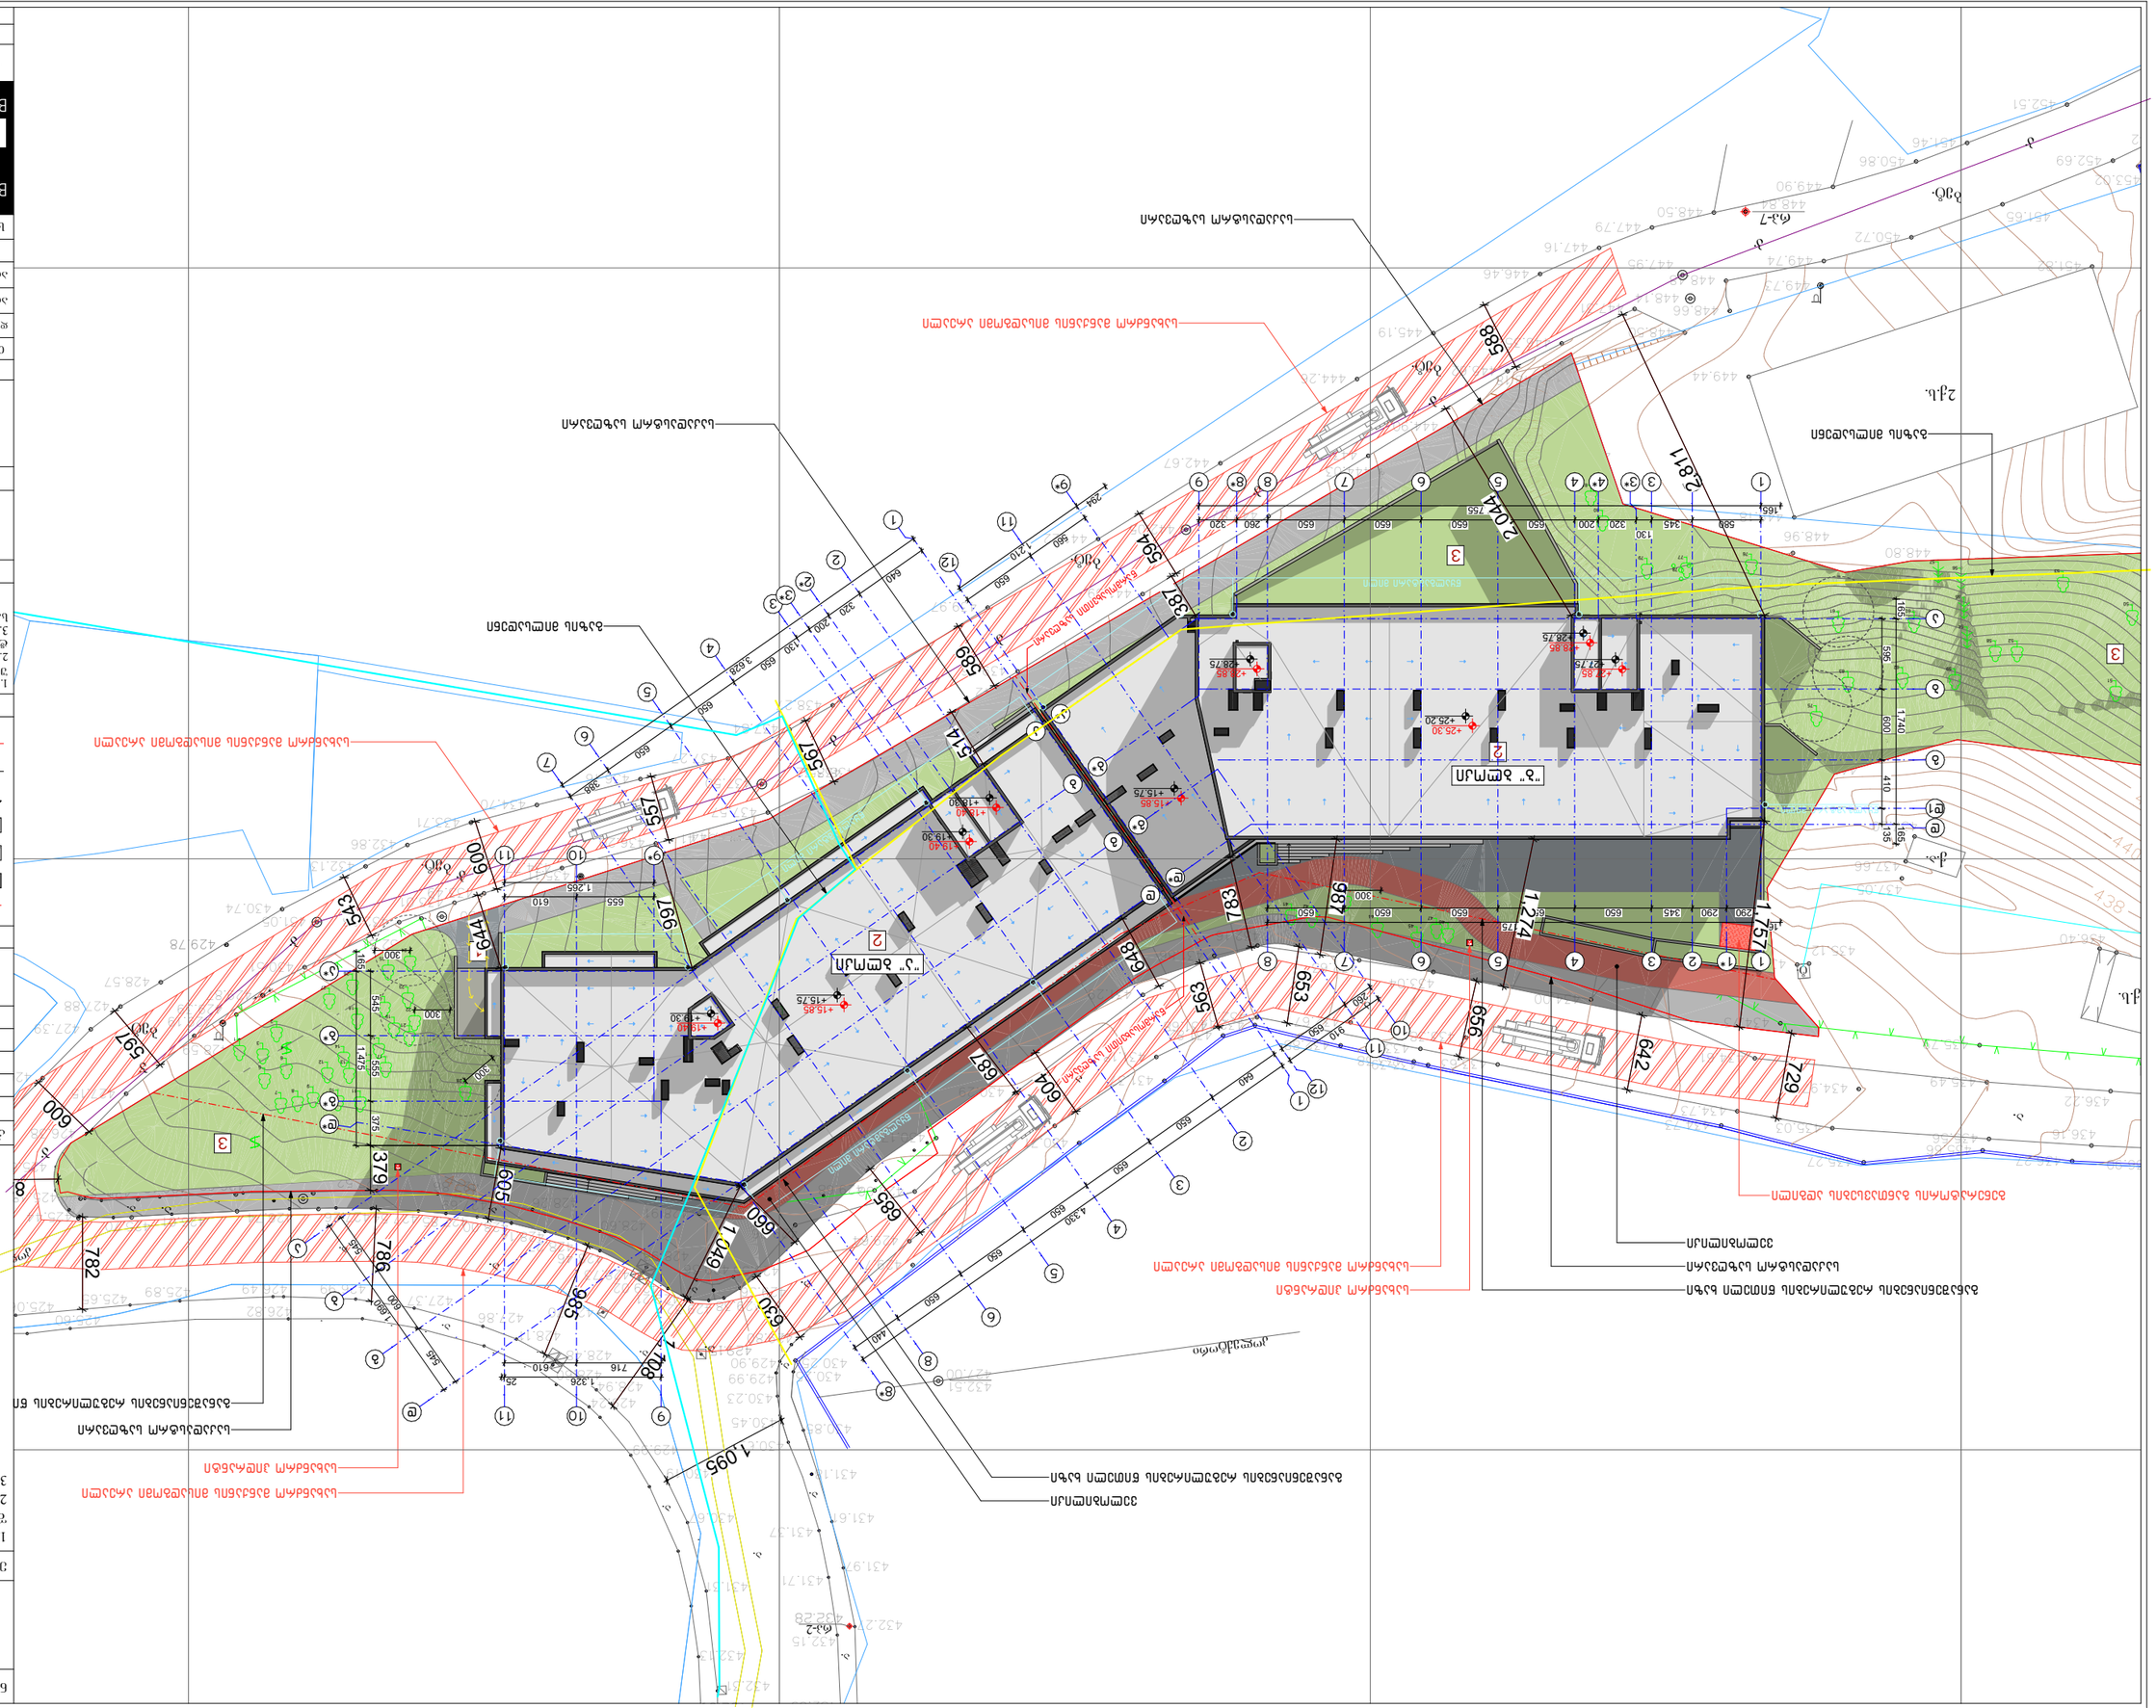
საპროექტო ლოგო — მისამართი

BIJI ARCHITECTURE

ქ. თბილისი
მ. შავიშვილის №1ა

TEL:
595 55-35-74
599 75-28-88

თარიღი	2022 წ.	მასშტაბი
ფორმატი	ფურცლის №	1:500
A-3	A.B. 02	


"Ъ" ъмтлп
2
"а" ъмтлп
2
3
3
2,0
2,811
2,044
2,157
1,740
1,274
1,049
1,095
630
600
599
594
589
588
587
514
567
559
543
644
782
786
782
783
859
642
729
687
685
604
649
659
655
987
660
605
379
597
600
600
410
165
135
165
165
600
600
600