ტოპო გეგმა

მისამართი: ქ. თბილისი, დასახლება ვარკეთილი, მასივი III, კვარტალი VI, კორპუსი №1, ნაკ.№030/009

ფართობი: 1203 კვ.მ

დამკვეთი: შპს "ვი.პი.ეჩ კომპანი" (406126133)


საკადასტრო კოდი : 01.19.20.030.009

მისამართი: ქ. თბილისი, ვარკეთილი III მასივი, კვარტალი VI, კორპუსი №1-ის მიმდებარედ, ნაკ.№030/035

ფართობი: 457 კვ.მ

დამკვეთი: შპს "ვი.პი.ეჩ კომპანი" (406126133)

საკადასტრო კოდი : 01.19.20.030.009

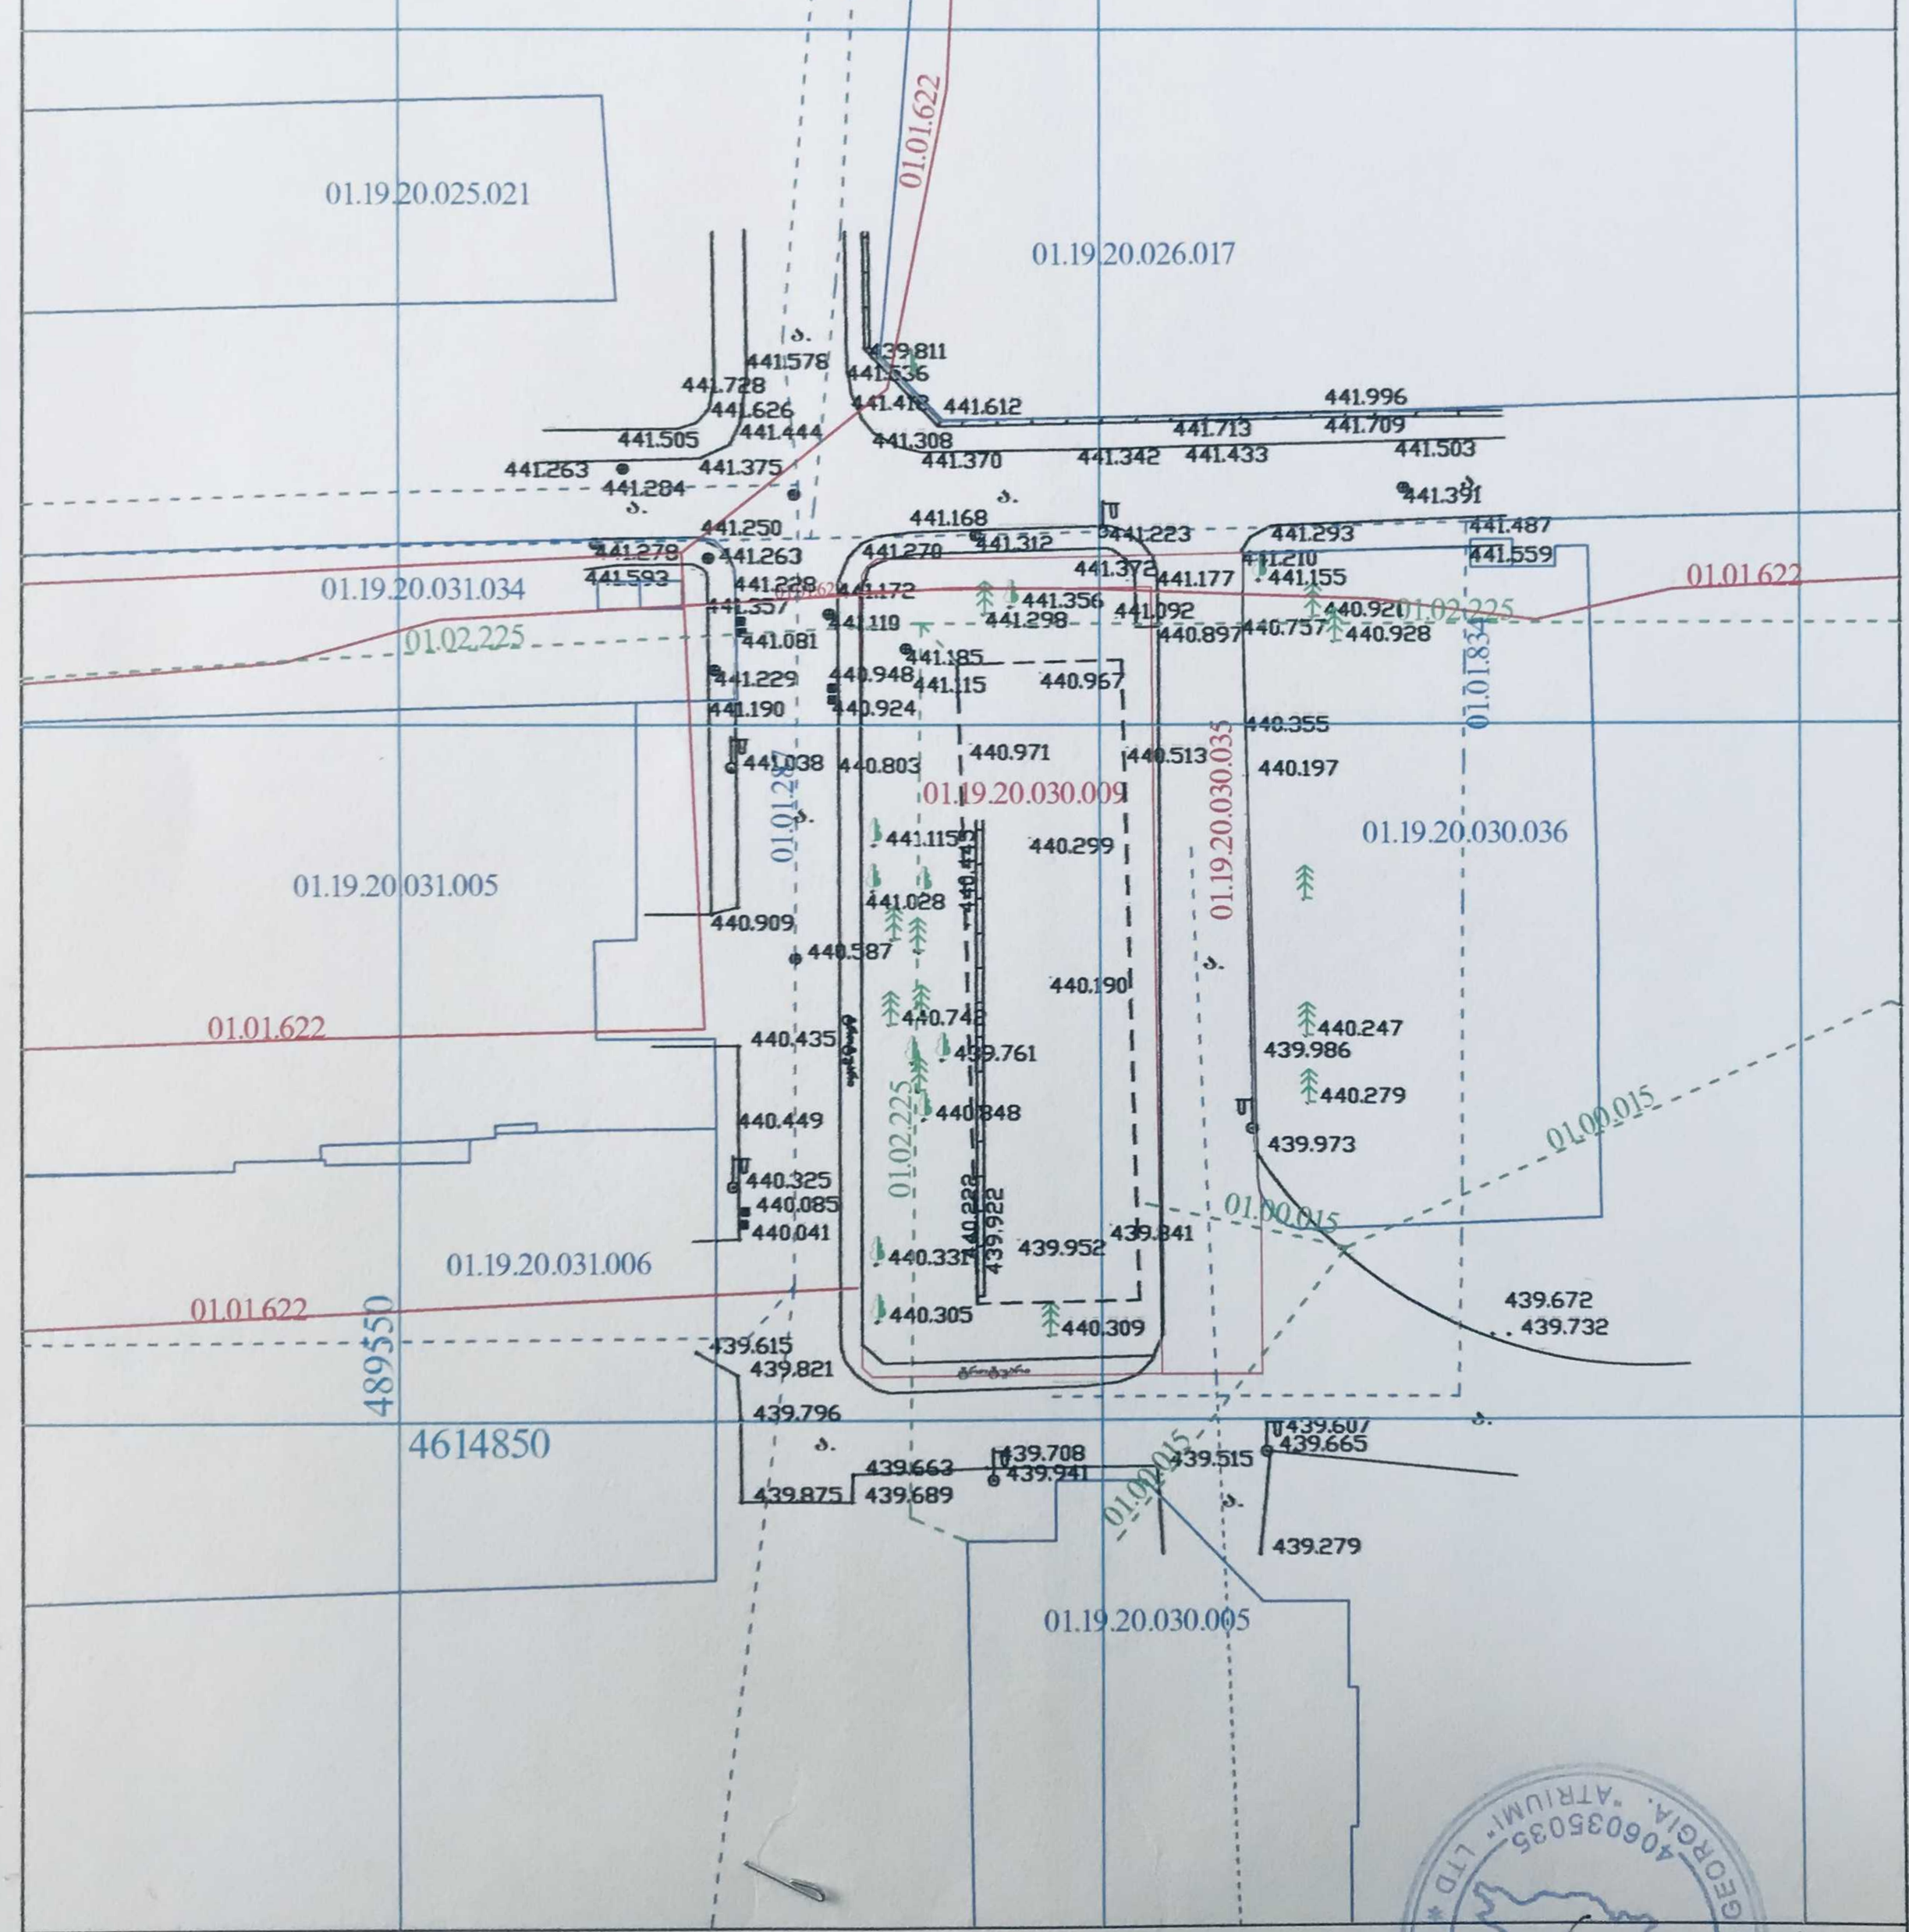

პირობითი ნიშნები

ნაგებ. სახლი	საგარანტიო/შეზღუდული ზონით
არასახლ. სახლი	ტრანსფორმატორი
შენობები	ანძა
ფიქსის შენობა	ელ. გადამცემი ანძა
საინჟინერიო ქსელი	ბუდე
ღობე	ქსელის კვეთი
კედელი	კედელი
პარაპეტი	ხიდანი
ბორდიური	საინჟინრო ქსელის ცენტრი
საინჟინრო ქსელის ტრანშეა	ხის ღობე
წყალგაყვანილობა	ელ. ბოძები
კანალიზაცია	ბაზი
საინჟინრო ქსელის ტრანშეა	

შ.პ.ს. "ატრიუმი"		
დირექტორი		ლ. ქრაძე
შემასრულა		მ. ქრაძე
მ. 1:500		27.07.2021

საპროექტო გენგეგმა ტოპოძირზე

მისამართი: ქ. თბილისი, დასახლება ვარკეთილი, მასივი III, კვარტალი VI, კორპუსი №1, ნაკ.№030/009

ფართობი: 1203 კვ.მ

დამკვეთი: შპს "ვი.ვი.ენ კომპანი" (406126133)


საკადასტრო კოდი : 01.19.20.030.009

მისამართი: ქ. თბილისი, ვარკეთილი III მასივი, კვარტალი VI, კორპუსი №1-ის მიმდებარედ, ნაკ.№030/035

ფართობი: 457 კვ.მ

დამკვეთი: შპს "ვი.ვი.ენ კომპანი" (406126133)

საკადასტრო კოდი : 01.19.20.030.009

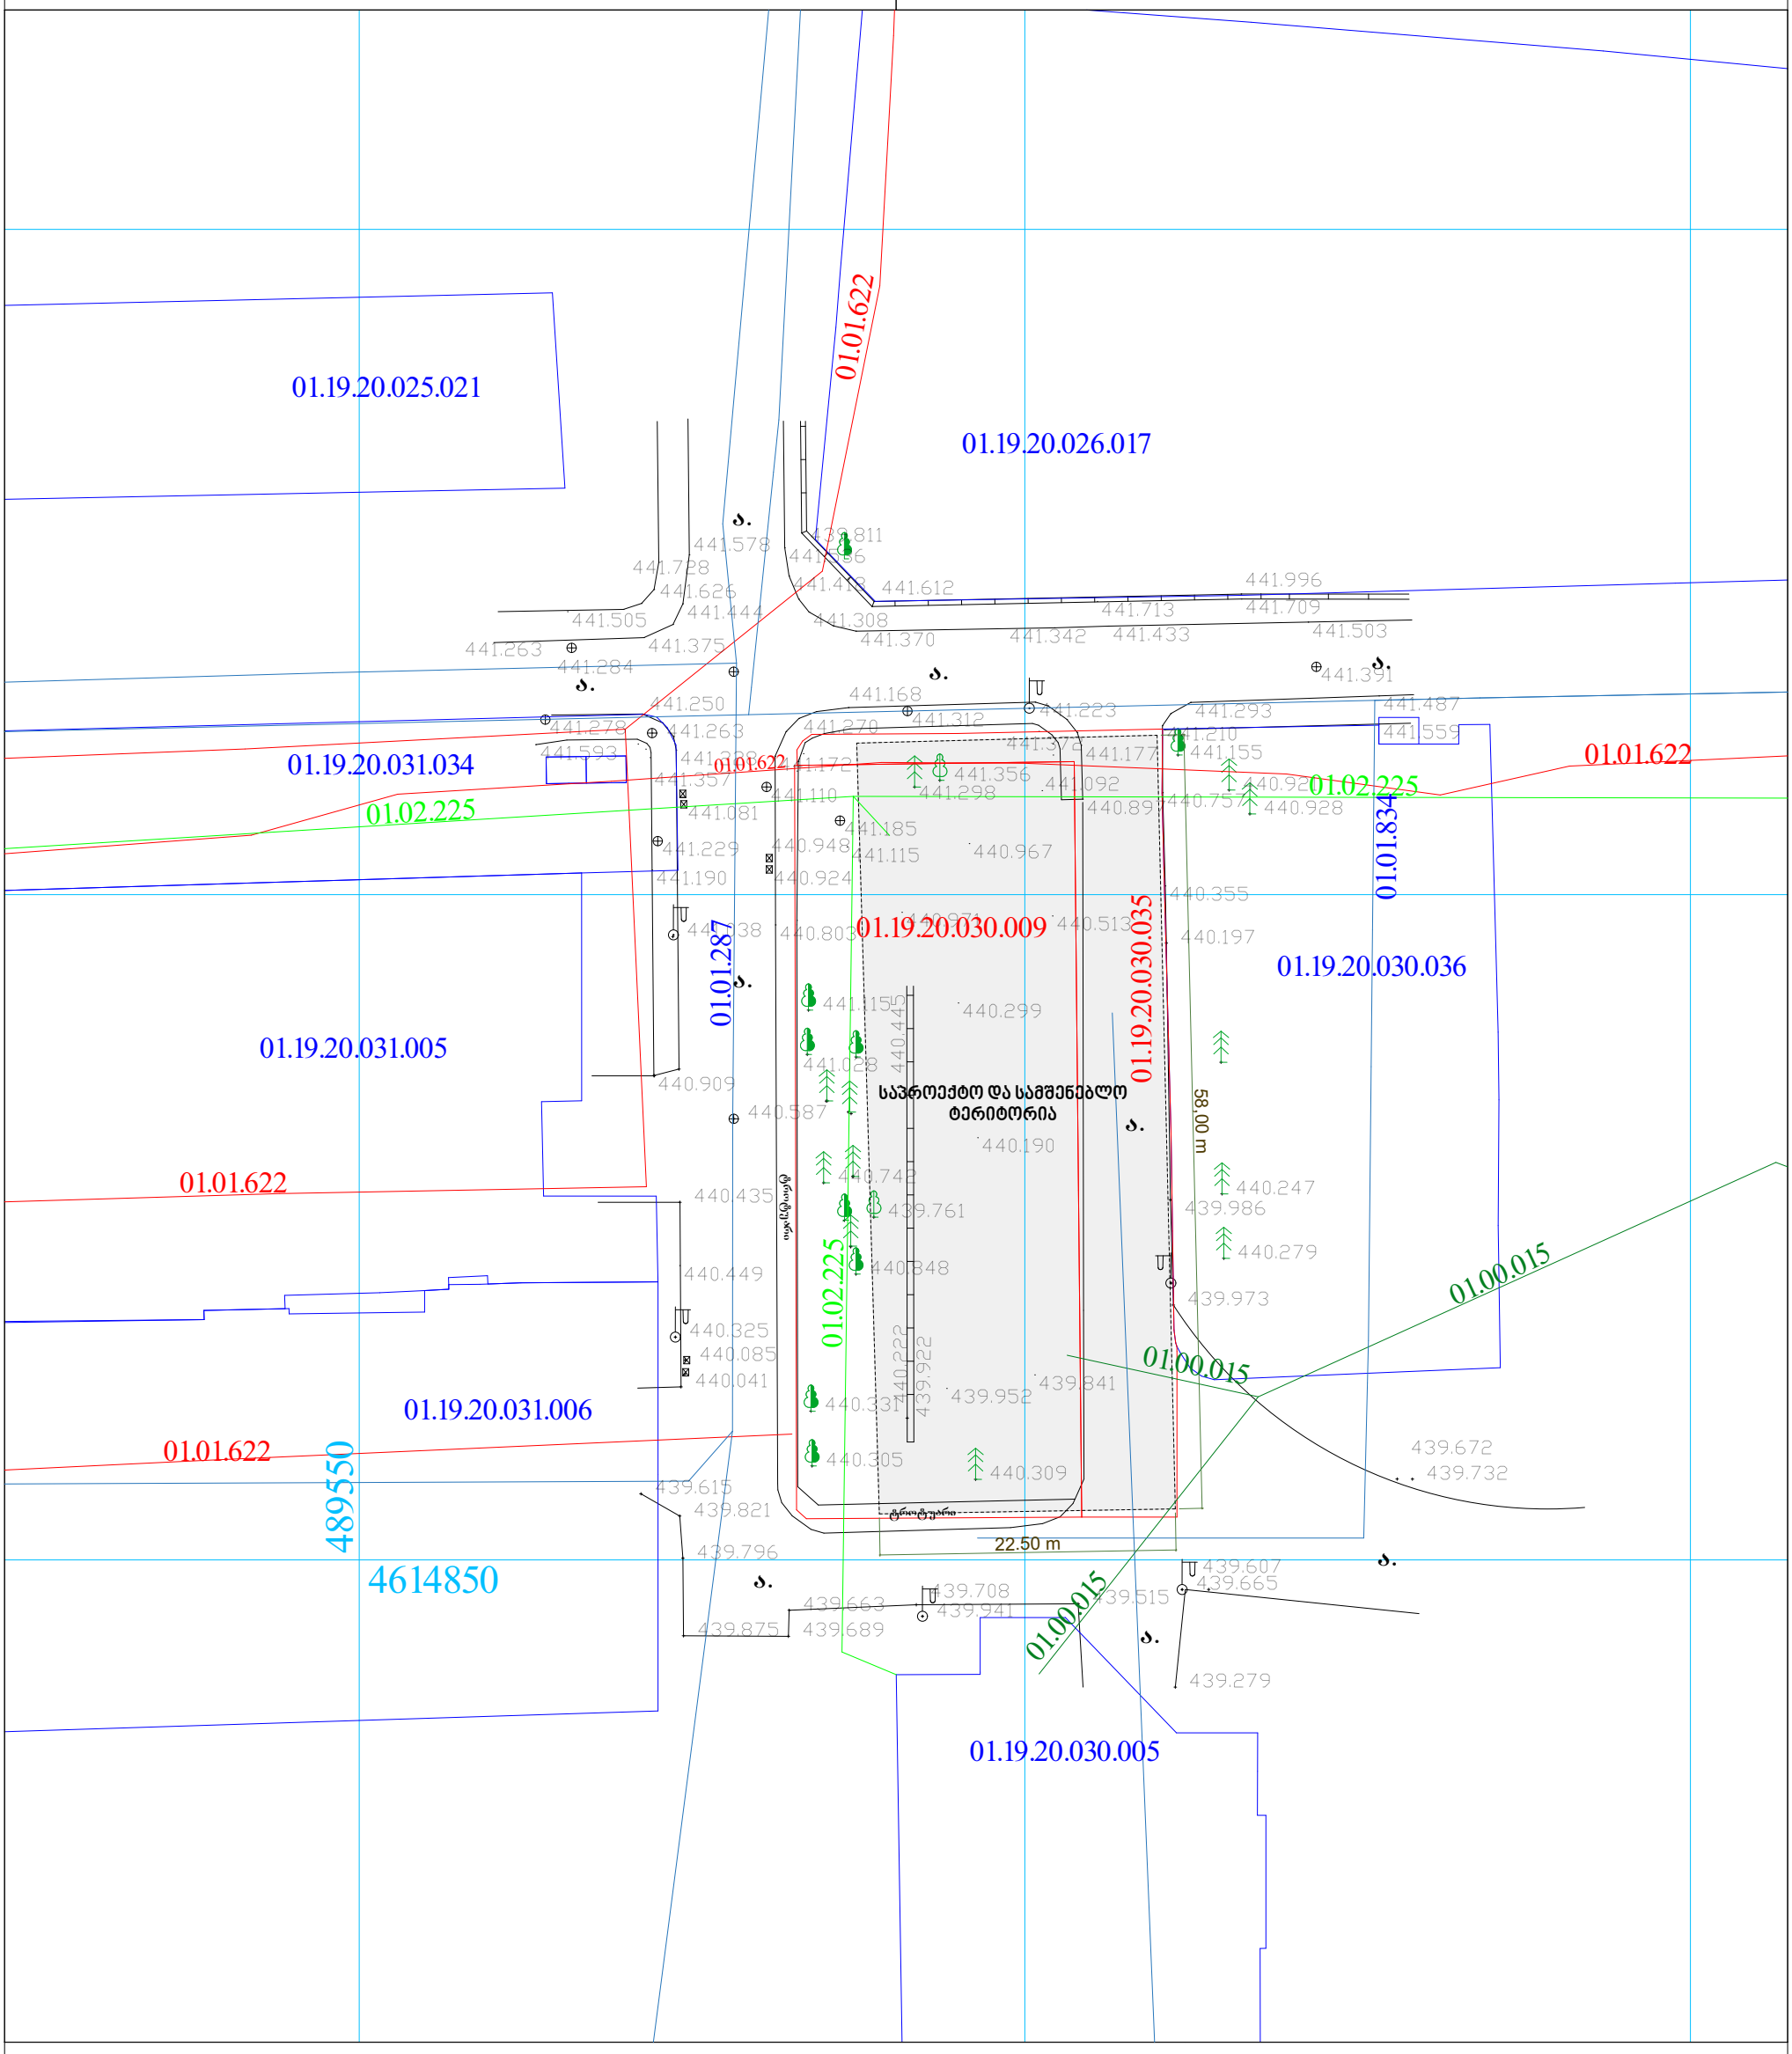

ა ო რ ო ბ ო თ ო ნ ო შ ნ ე ბ ი

- ნაცხ. სახლი
- არასაცხ. სახლი
- ფარდული
- მშენებ. შენობა
- სამეთვალყურეო ჭები
- სატრანსფორმატორო ჯიხური
- რეზერვუარი
- რკინიგზა
- ელ. გადამცემი ხაზი
- ხეები
- ღობე
- ქვის კედელი
- კედელი
- ბორდიური
- ფლატე
- ბენზოგასამართი
- საერთაშორ. ისტ. სისტემის კოორდინ.
- ხის ღობე
- წყალგაყვანილობა
- კანალიზაცია
- სანიაღვრე
- ელ. ქსელები
- გაზი
- კაშხრაგამშ.

შ.პ.ს. " ატრიშმი "		
დირექტორი		ლ. ერაძე
შეასრულა		მ. ერაძე
მ. 1:500		27.07.2021