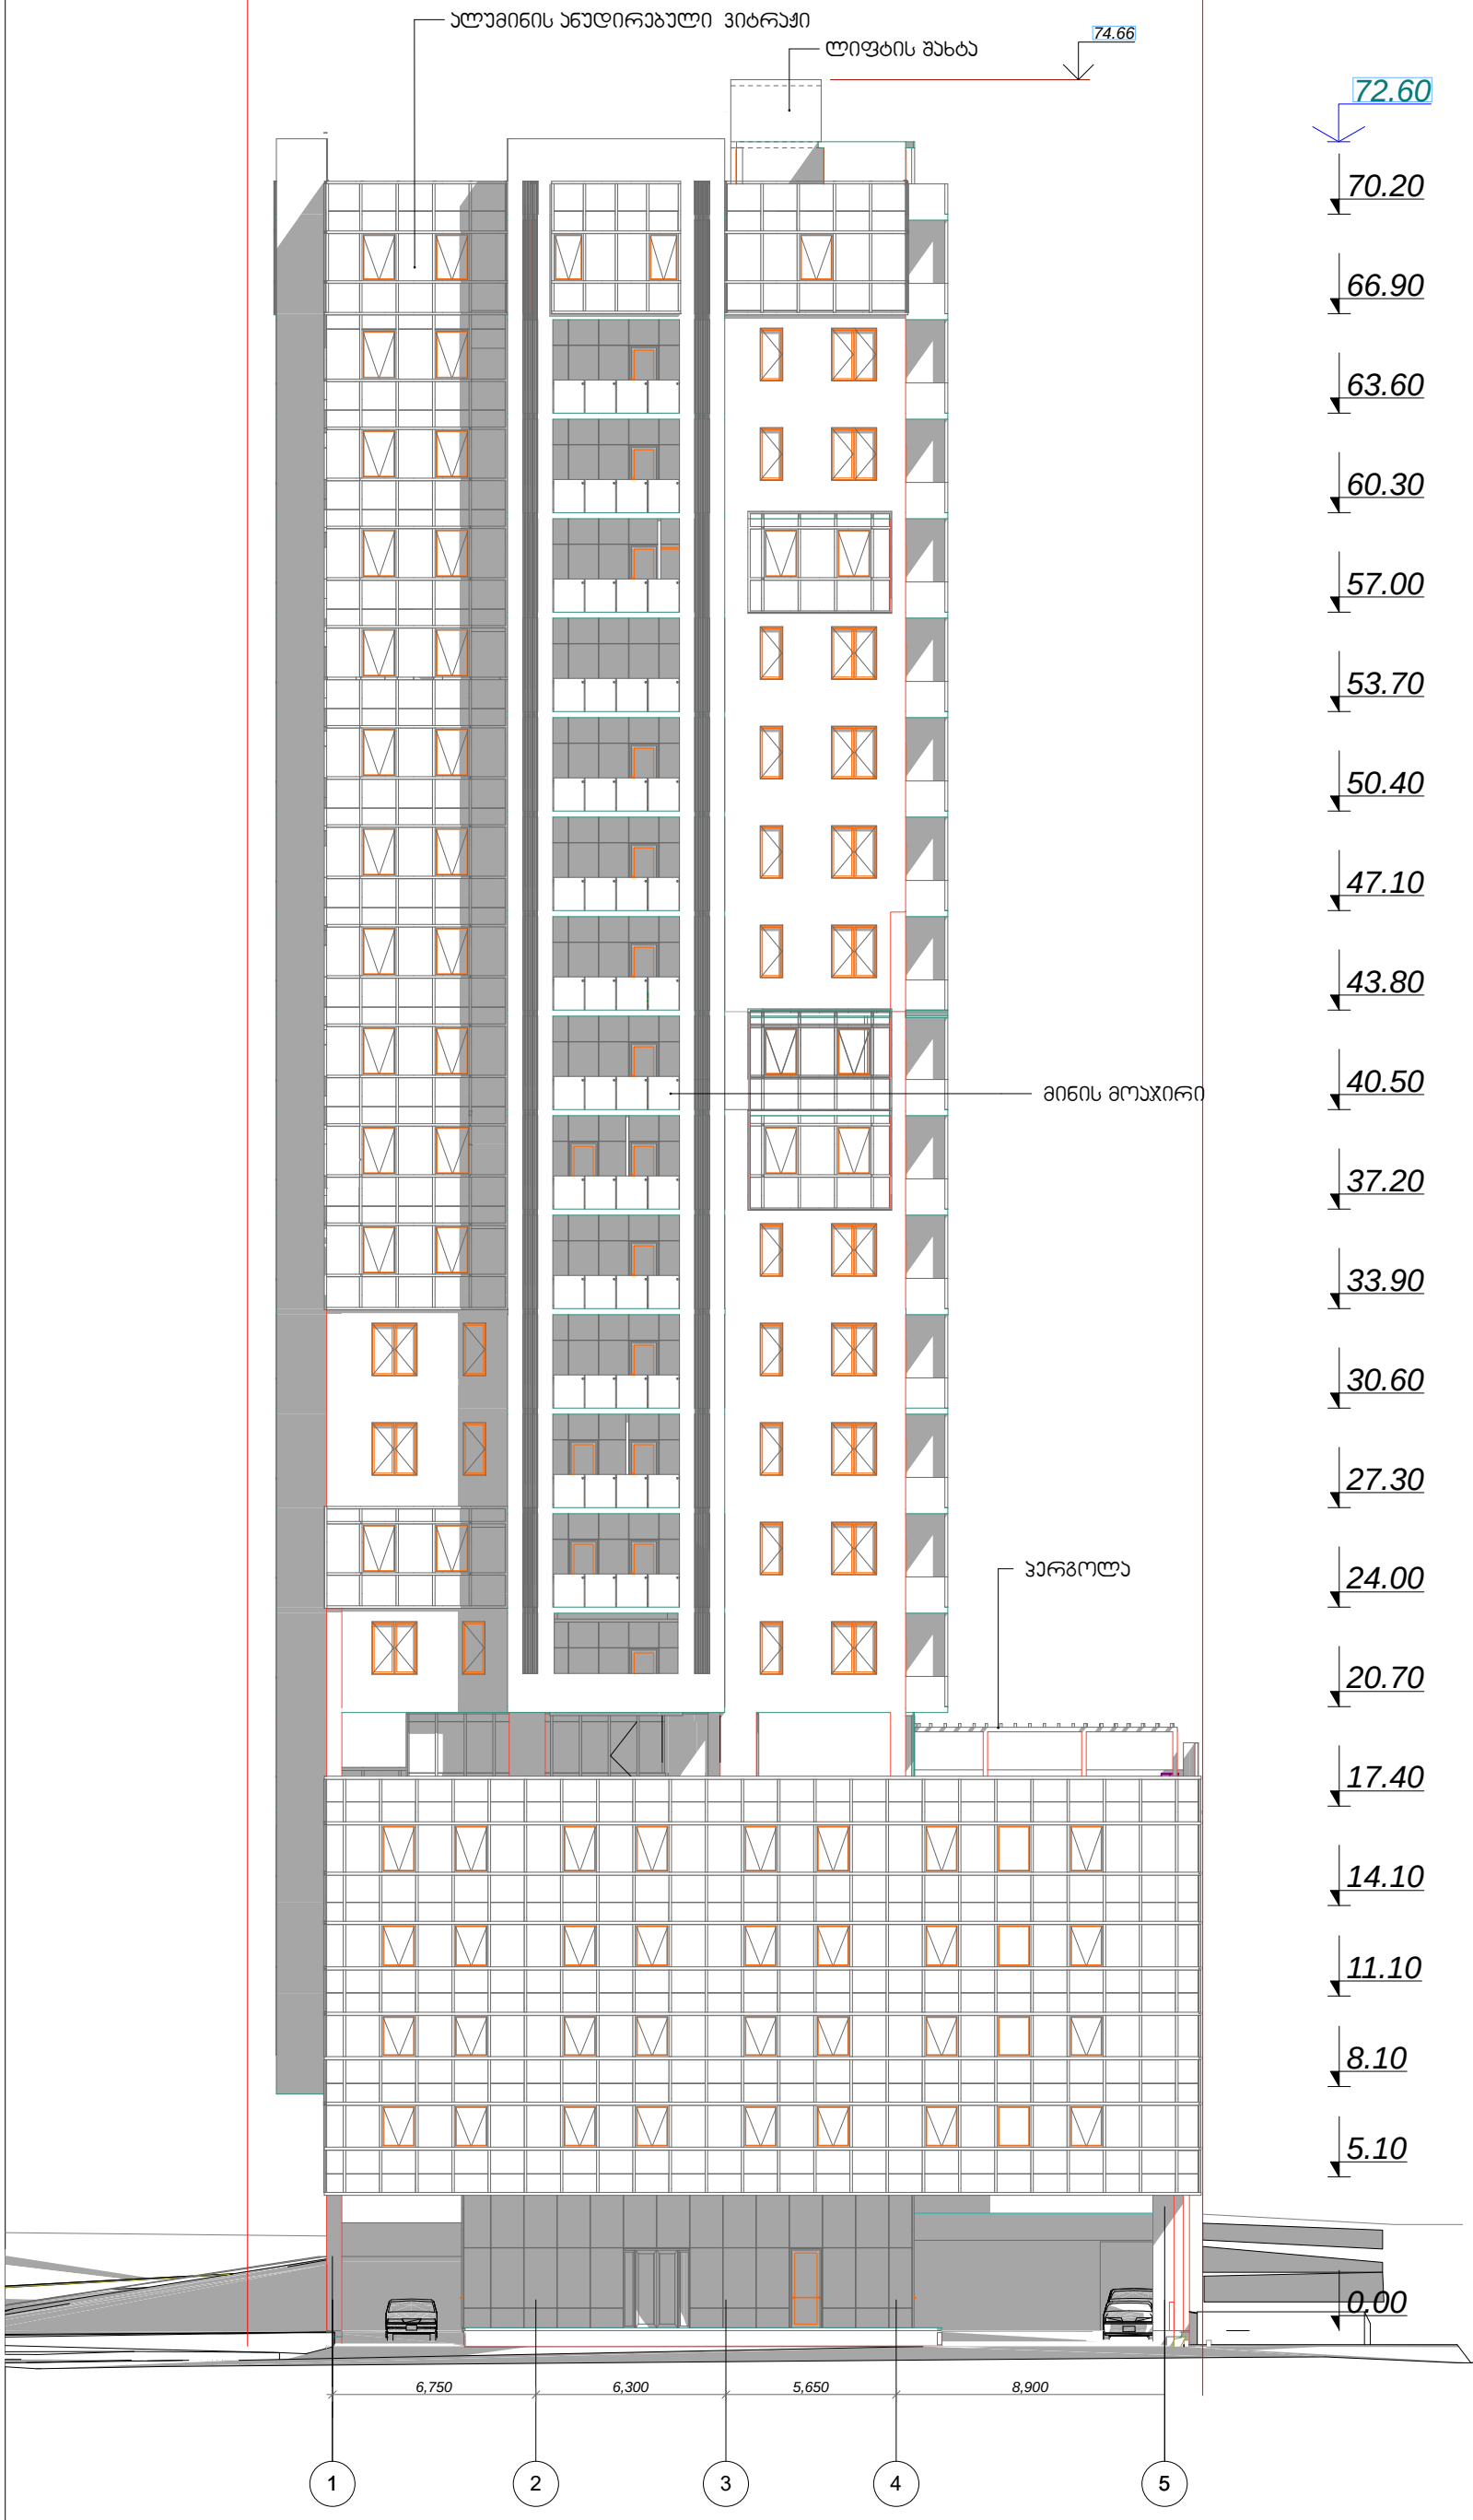

დამგეგმარებელი (არქიტექტურა)

ქეჩა ნ. საფოსტო ინდექსი

ქალაქი ქვეყანა

მრავალბინიანი საცხოვრებელი სახლი

შენიშვნები

სიტუაციური სქემა

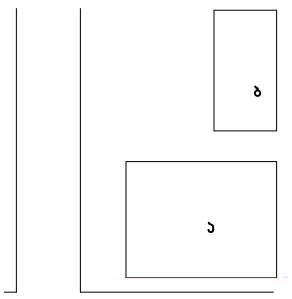

N	

08,04,17

TITLEBLOCK/IBC

შესრულა ირაკლი ქლიავრიშვილი

შეამოწმა

საკონტროლო უფლებები ირაკლი ქლიავრიშვილი

სათაური

ფასადი 1-5 ღერძების

A-301

A2

სათაური

A2

N

TITLEBLOCK/IBC

A-301

08,04,17

0.00

5.10

8.10

11.10

14.10

17.40

20.70

24.00

27.30

30.60

33.90

37.20

40.50

43.80

47.10

50.40

53.70

57.00

60.30

63.60

66.90

70.20

6,750

7.30

72.70

71.29

74.66

6,440 2,600 6,600 5,520

2სთ. ცეცხლმედეგი ფანჯარა (სტატიკური)

შეილესოს და შეიღებოს
ფერი - CAPAROL სიენა50

შეიღებოს და შეილესოს
ფერი - CAPAROL სიენა50

2 1

დამგეგმარებელი (არქიტექტურა)
ქუჩა # საფოსტო ინდექსი
ქალაქი qveyana

მრავალბინიანი საცხოვრებელი სახლი

სიტუაციური სქემა

შენიშვნები

შეასრულა
შეამოწმა

სავტორო უფლებები კობა ძლიერიშვილი

კობა ძლიერიშვილი

ფასადი 5-1 ღერძებში

a

ბ. ბლოკის ფასადი ბ

S e i v s e b a m i w i T

3/1 2/1 5/1 4/1

ალუმინის ანუდირებული ვიტრაჟი

აკვაპანელის კედელი შეილესოს და
შეიღებოს ფერი - CAPAROL სიენა50

პერგოლა

ლიფტის შახტა

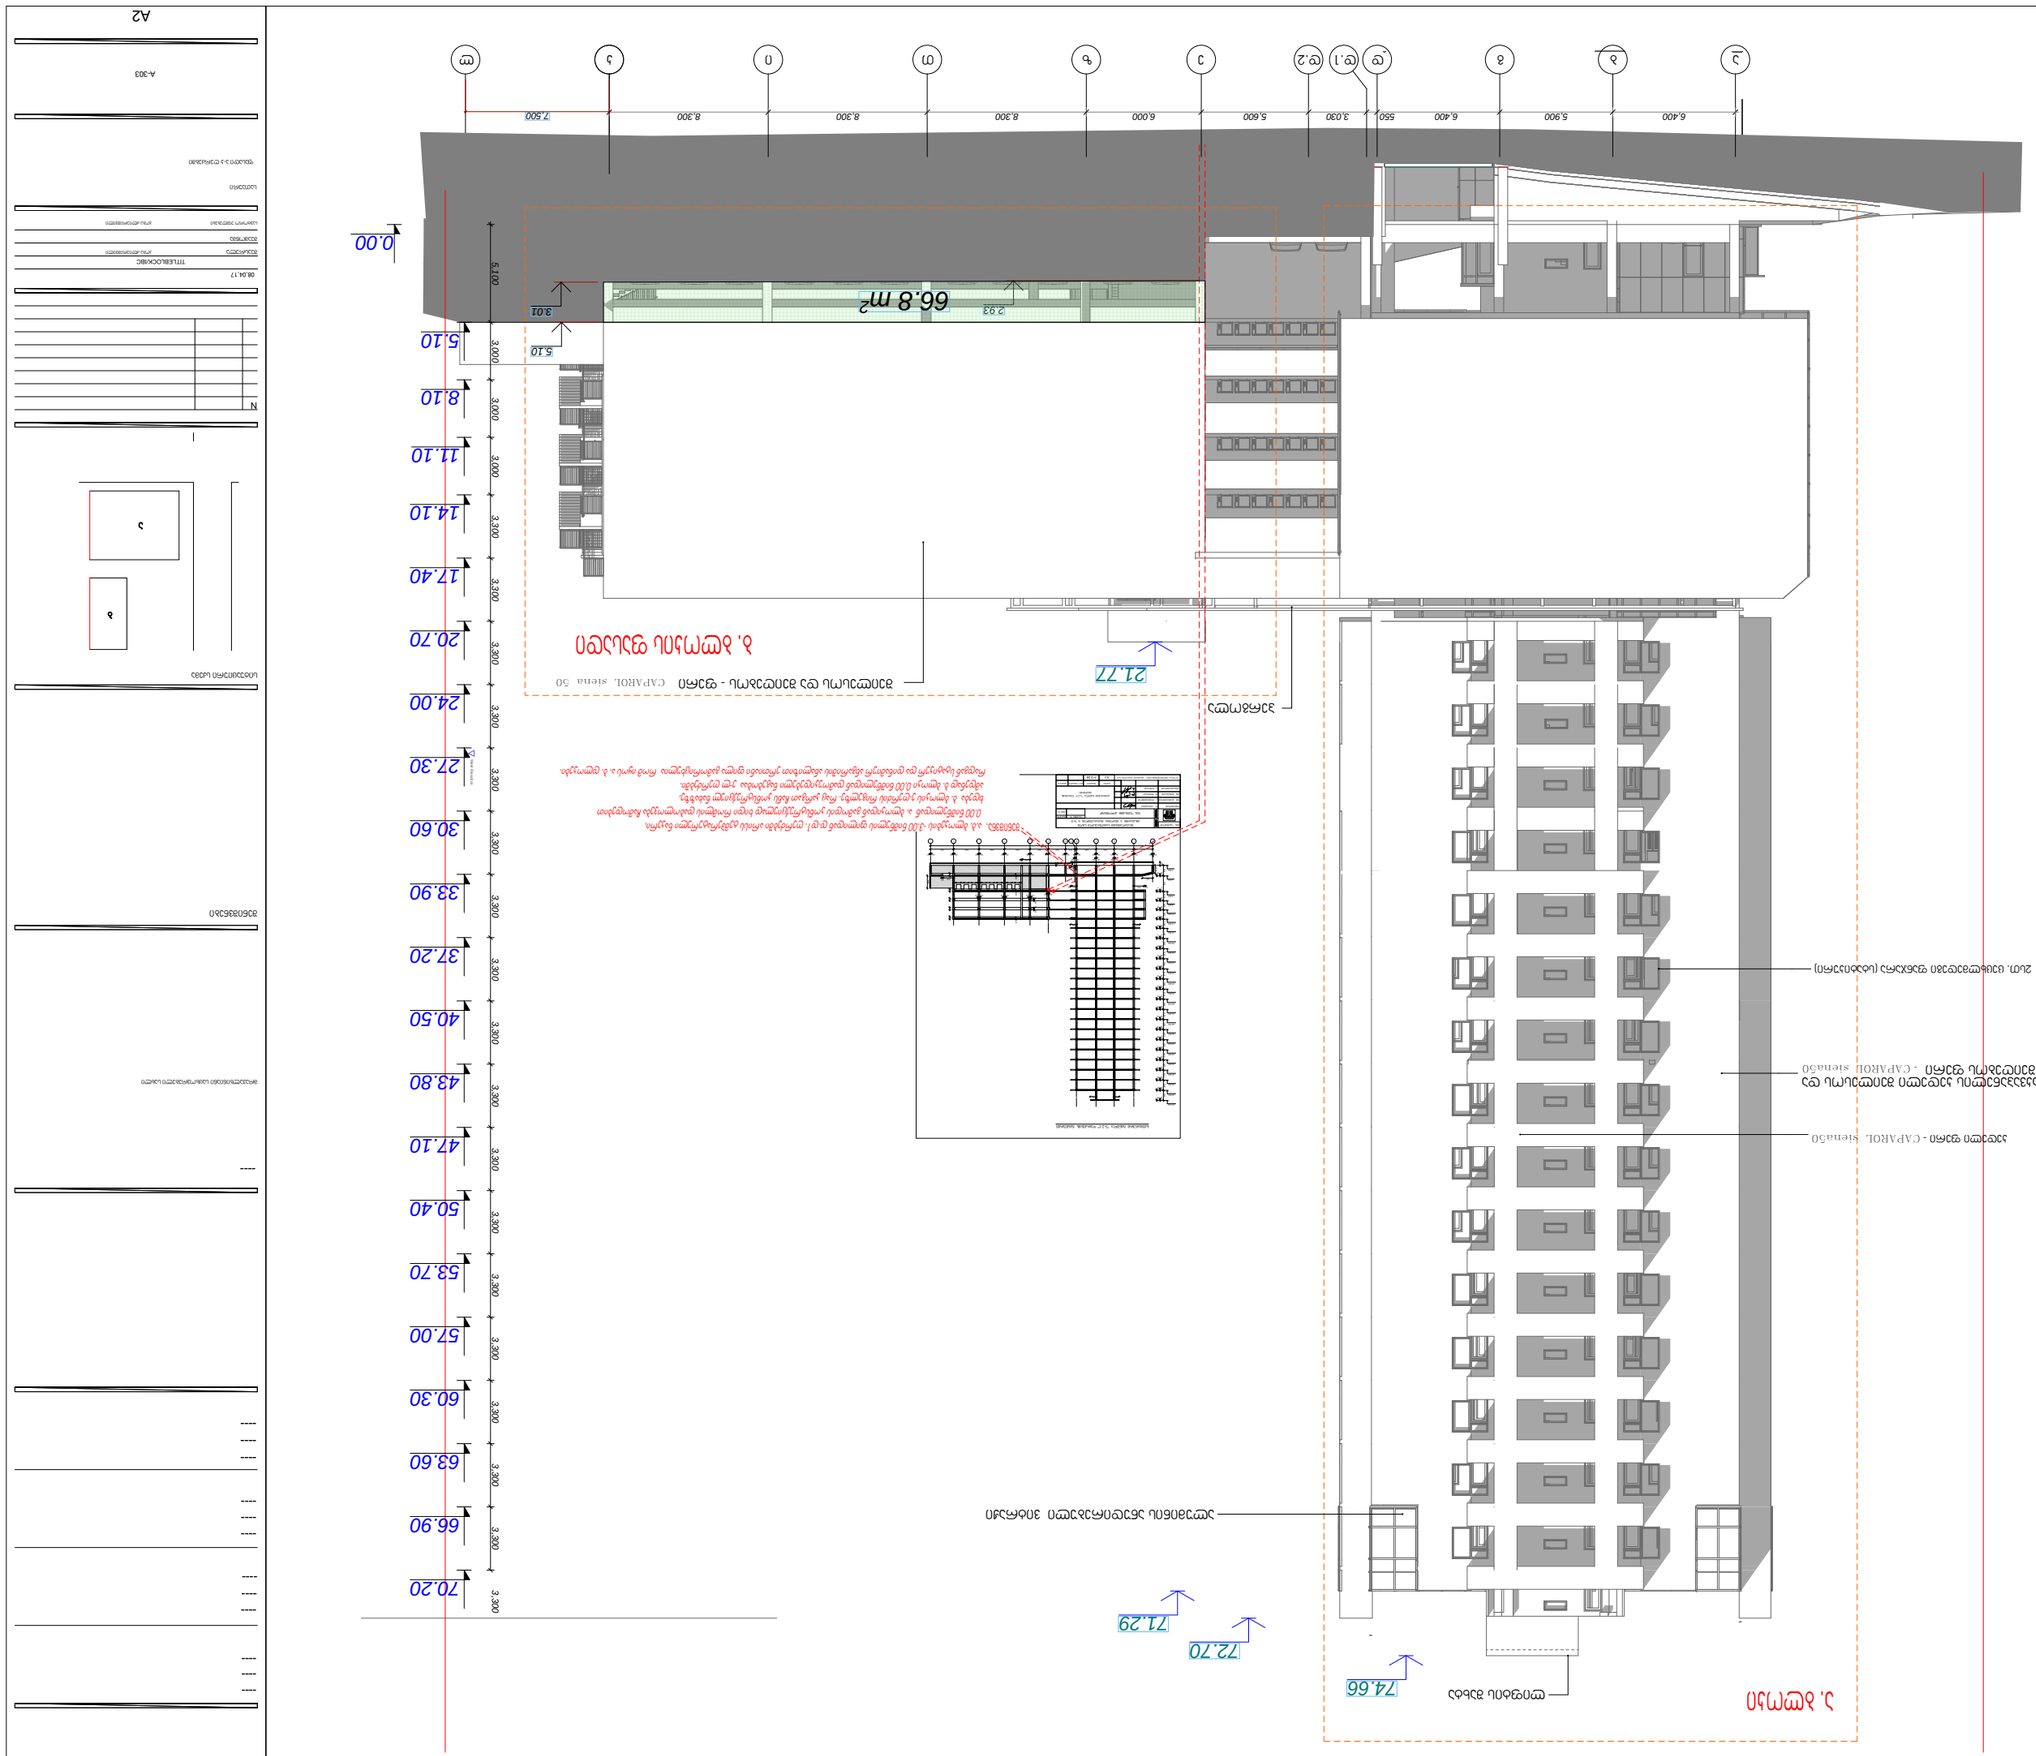

08,04,17

A-303

სათაური

N

A2

TITLEBLOCK/IBC

250

a b

640

g

590

d

640

e

560

z

600

T

830

i

830

k

830

l

750

72423

d.2

3030

d.1
50

340 510 300 300 300 300 30 -3.50 -0.10 +5.00 +8.00 +1.00 +14.00 +17.00

+20.30 30 30 30 30 30 30 30 30 30 30 +23.60 +26.90 +30.20 +3.50 +36.80 +40.10 +43.40 +46.70 +50.0

+53.0 30 30 30 30 +56.0 +59.0 +63.20

+6.50 30 30 +69.80

+73.10

100 50

250
50

250
50

250
50

250
50

250
50

250
50

250
50

250
50

250
50

250
50

250
50

250
50

250
50

250
50

250
50

250
50

250
50

250
50

250
50

250
50

250
50

250
50

250

a.1

6143
350

250 250 250 250 250 250 250 250 250 250 250 650 250 250 250 250 250 250 250 250 250 250

250 250

სქემატური განშლა "3-2/1" ღერძების გასწვრივ

50 320 160 30

120 40

60

160 1850

მთ. არქიტექტორი

დაკვეთა #

სტადია ფურცელი სულ ფურცელი მასშტაბი

შპს "კაპიტელი"

დირექტორი

mT. konstruqt.

ლ. კურტანიძე

კ. ძლიერიშვილი

თარიღი

ელ.ფოსტა CAPITELI@YMAIL.COM მისამართი: გამრეკელის #19

მრავალბინიანი საცხოვრებელი სახლი

მისამართი: ქ. თბილისი, თამარაშვილის ქ. #13

დ. ღონღაძე

2020 w.

m.p

შპს "გუმბათი holdingi"
კონსტრუქტორი ა. ღონღაძე

k_2.24

სქემატური განშლა "3-2/1" ღერძების

გასწვრივ

250 250

250 150 150 250
190 190

260

40

3450 50

450

150 10 150 650 650 150 10 150 10 150 650 650 150 10 150 10 150 650

400

80 80 80 80 80 150

30
20 30

150 150 150 150 150

20 30

2450 50

450

30 30

5,100 3,000 3,000 3,000 3,300 3,300 3,300 3,300 3,300 3,300 3,300 3,300 3,300 3,300 3,300 3,300 3,300 3,300 3,300 3,300 3,300 3,300

0.00

5.10

8.10

11.10

14.10

17.40

20.70

24.00

27.30

30.60

33.90

37.20

40.50

43.80

47.10

50.40

53.70

57.00

60.30

63.60

66.90

70.20

6,400 5,900 6,400 550 3,030 5,600 6,000 8,300 8,300 8,300

72.70

71.29

74.66

21.77

7,500

3.01

5.10

2.93

West Elevation

2სთ. ცეცხლმედეგი ფანჯარა (სტატიკური)

კედელი ფერი - CAPAROL სიენა50

a bg d ez T i k d.1 d.2

სიტუაციური სქემა

შენიშვნები

კობა ძლიერიშვილი

მრავალბინიანი საცხოვრებელი სახლი

შეამოწმა

სავტორო უფლებები

დამგეგმარებელი (არქიტექტურა)

ქუჩა # საფოსტო ინდექსი

ქალაქი qveyana

შეასრულა

კობა ძლიერიშვილი

a

b

ფასადი ა-კ ღერძებში

l

ბ. ბლოკის ფასადი

ა. ბლოკი

შენიშვნა. ა,ბ, ბლოკების -3.00 ნიშნულის ფილიდან დ.დ1. ღერძებში არისს ტემპერატურული ნაკერი,

0.00 ნიშნულიდან ა. ბლოკიდან გამოდის კონსტრუქციულად ხიდი რომლის დაბოლოვება ჩამოდებით

ხდება ბ. ბლოკის ე.ღერძის რიგელზე. რაც კარგათ ჩანს კონსტრუქციულ ნახაზზე,

ამდენად ბ. ბლოკი 0,00 ნიშნულიდან დამოუკიდებელი ნაგებობაა ე-ლ ღერძებში.

რადგან სტატიკურ და დინამიურ ანგარიშის ანალიზით ერთიანი ფილა გამორიცხულია რომ იყოს ა. ბ. დლოკები.

66.8 m2

ალუმინის ანუდირებული ვიტრაჟი

შეილესოს და შეიღებოს - ფერი CAPAROL სიენა 50

ლიფტის შახტა

პერგოლა

აკვაპანელის კედელი შეილესოს და

შეიღებოს ფერი - CAPAROL სიენა50

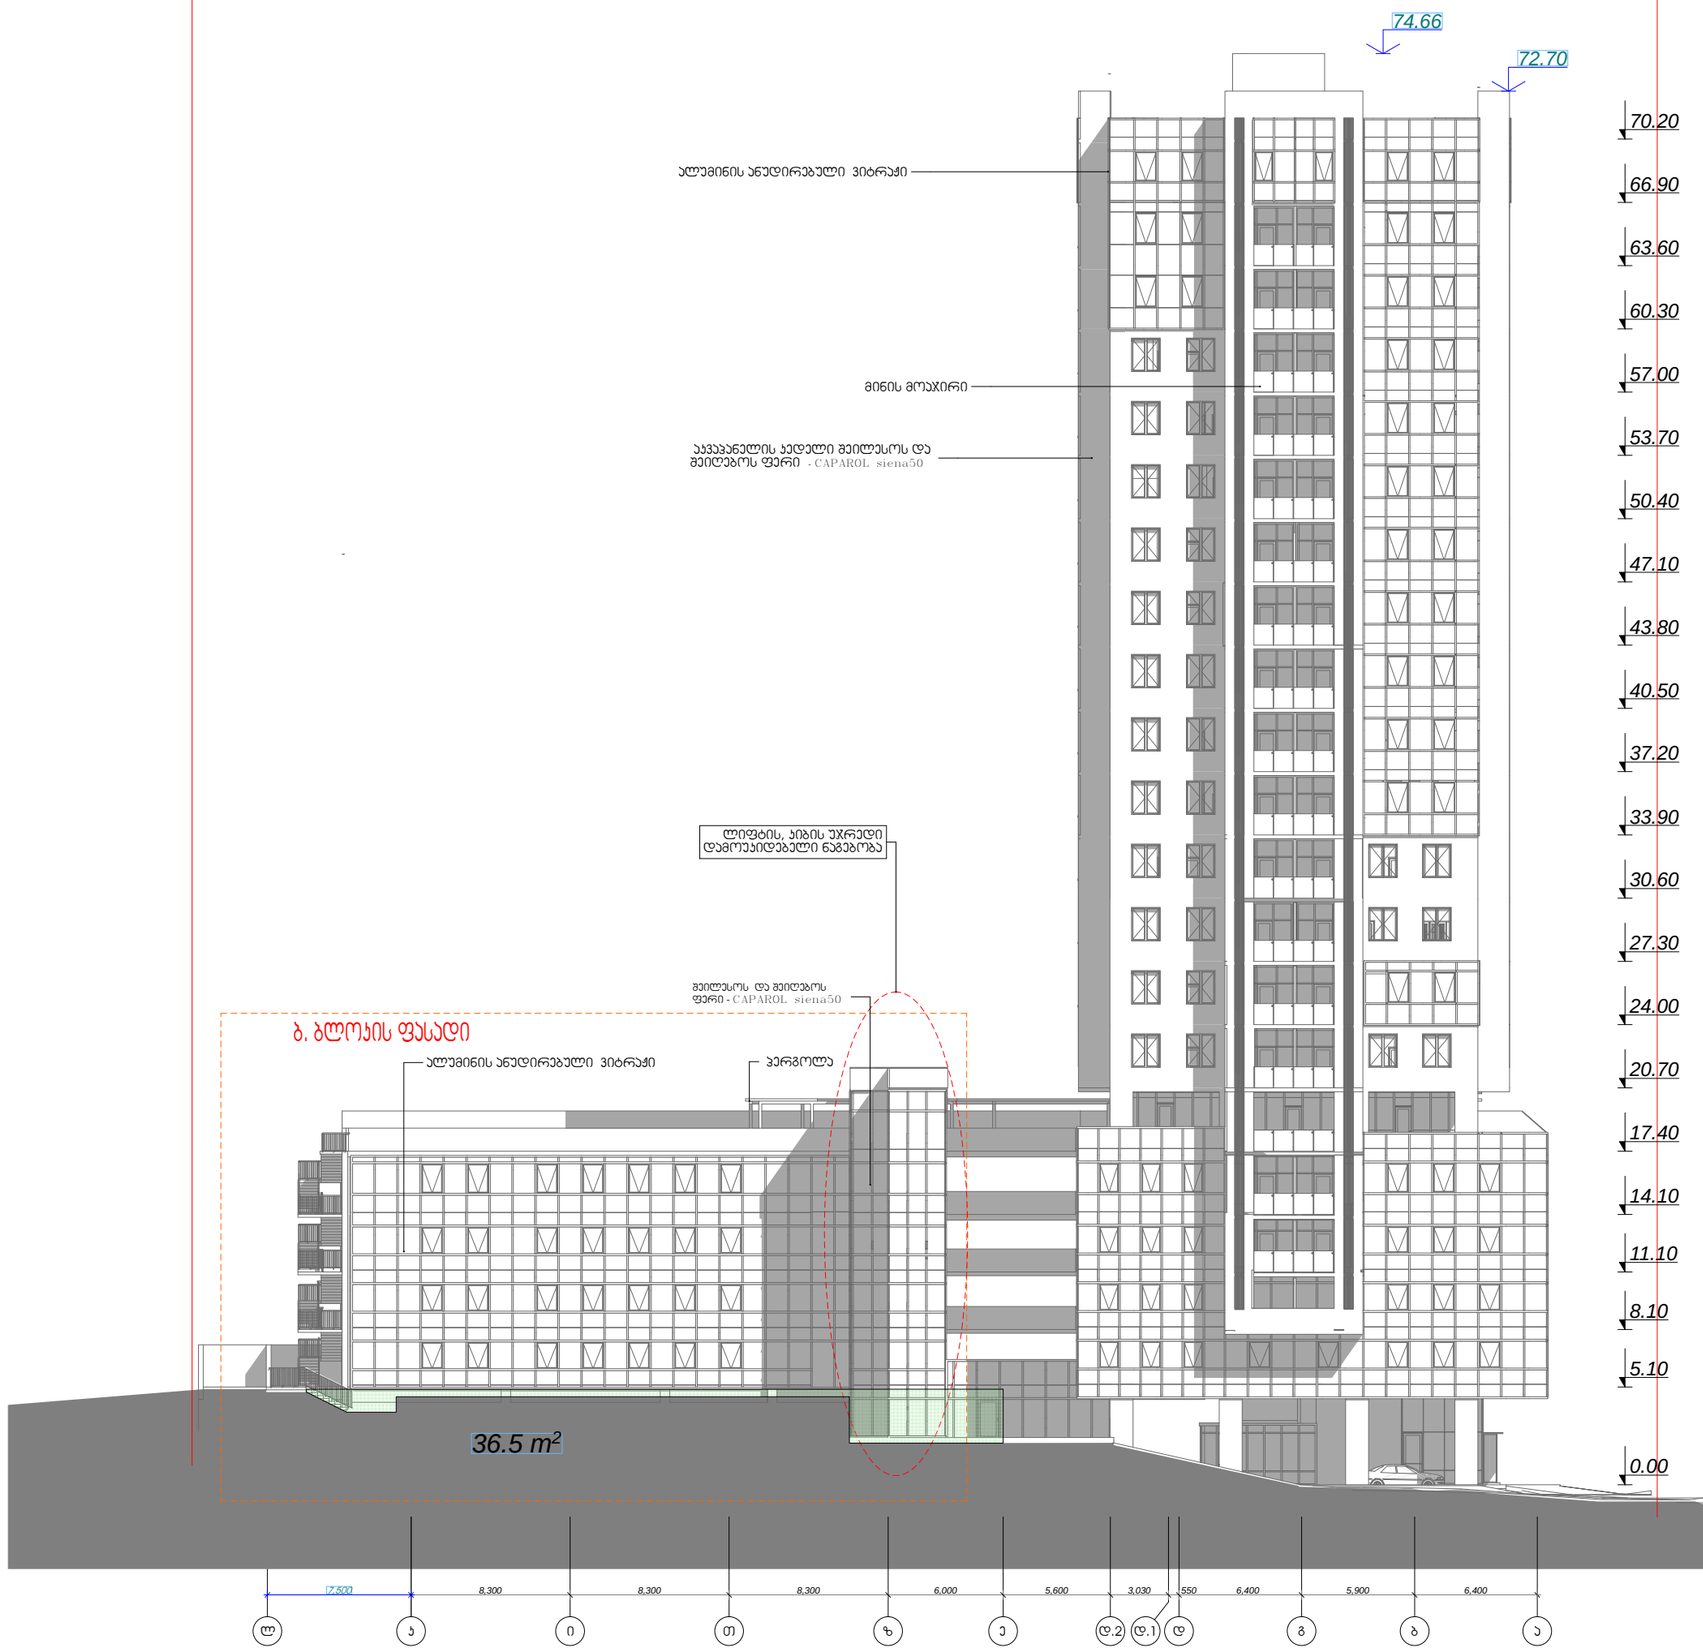

მრავალბინიანი საცხოვრებელი სახლი

მენიშვნები

სიტუაციური სქემა

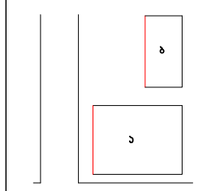

N

08.04.17

TITLEBLOCK©IBC

ფასადი ა-ა ღერძებში

A-303

A2

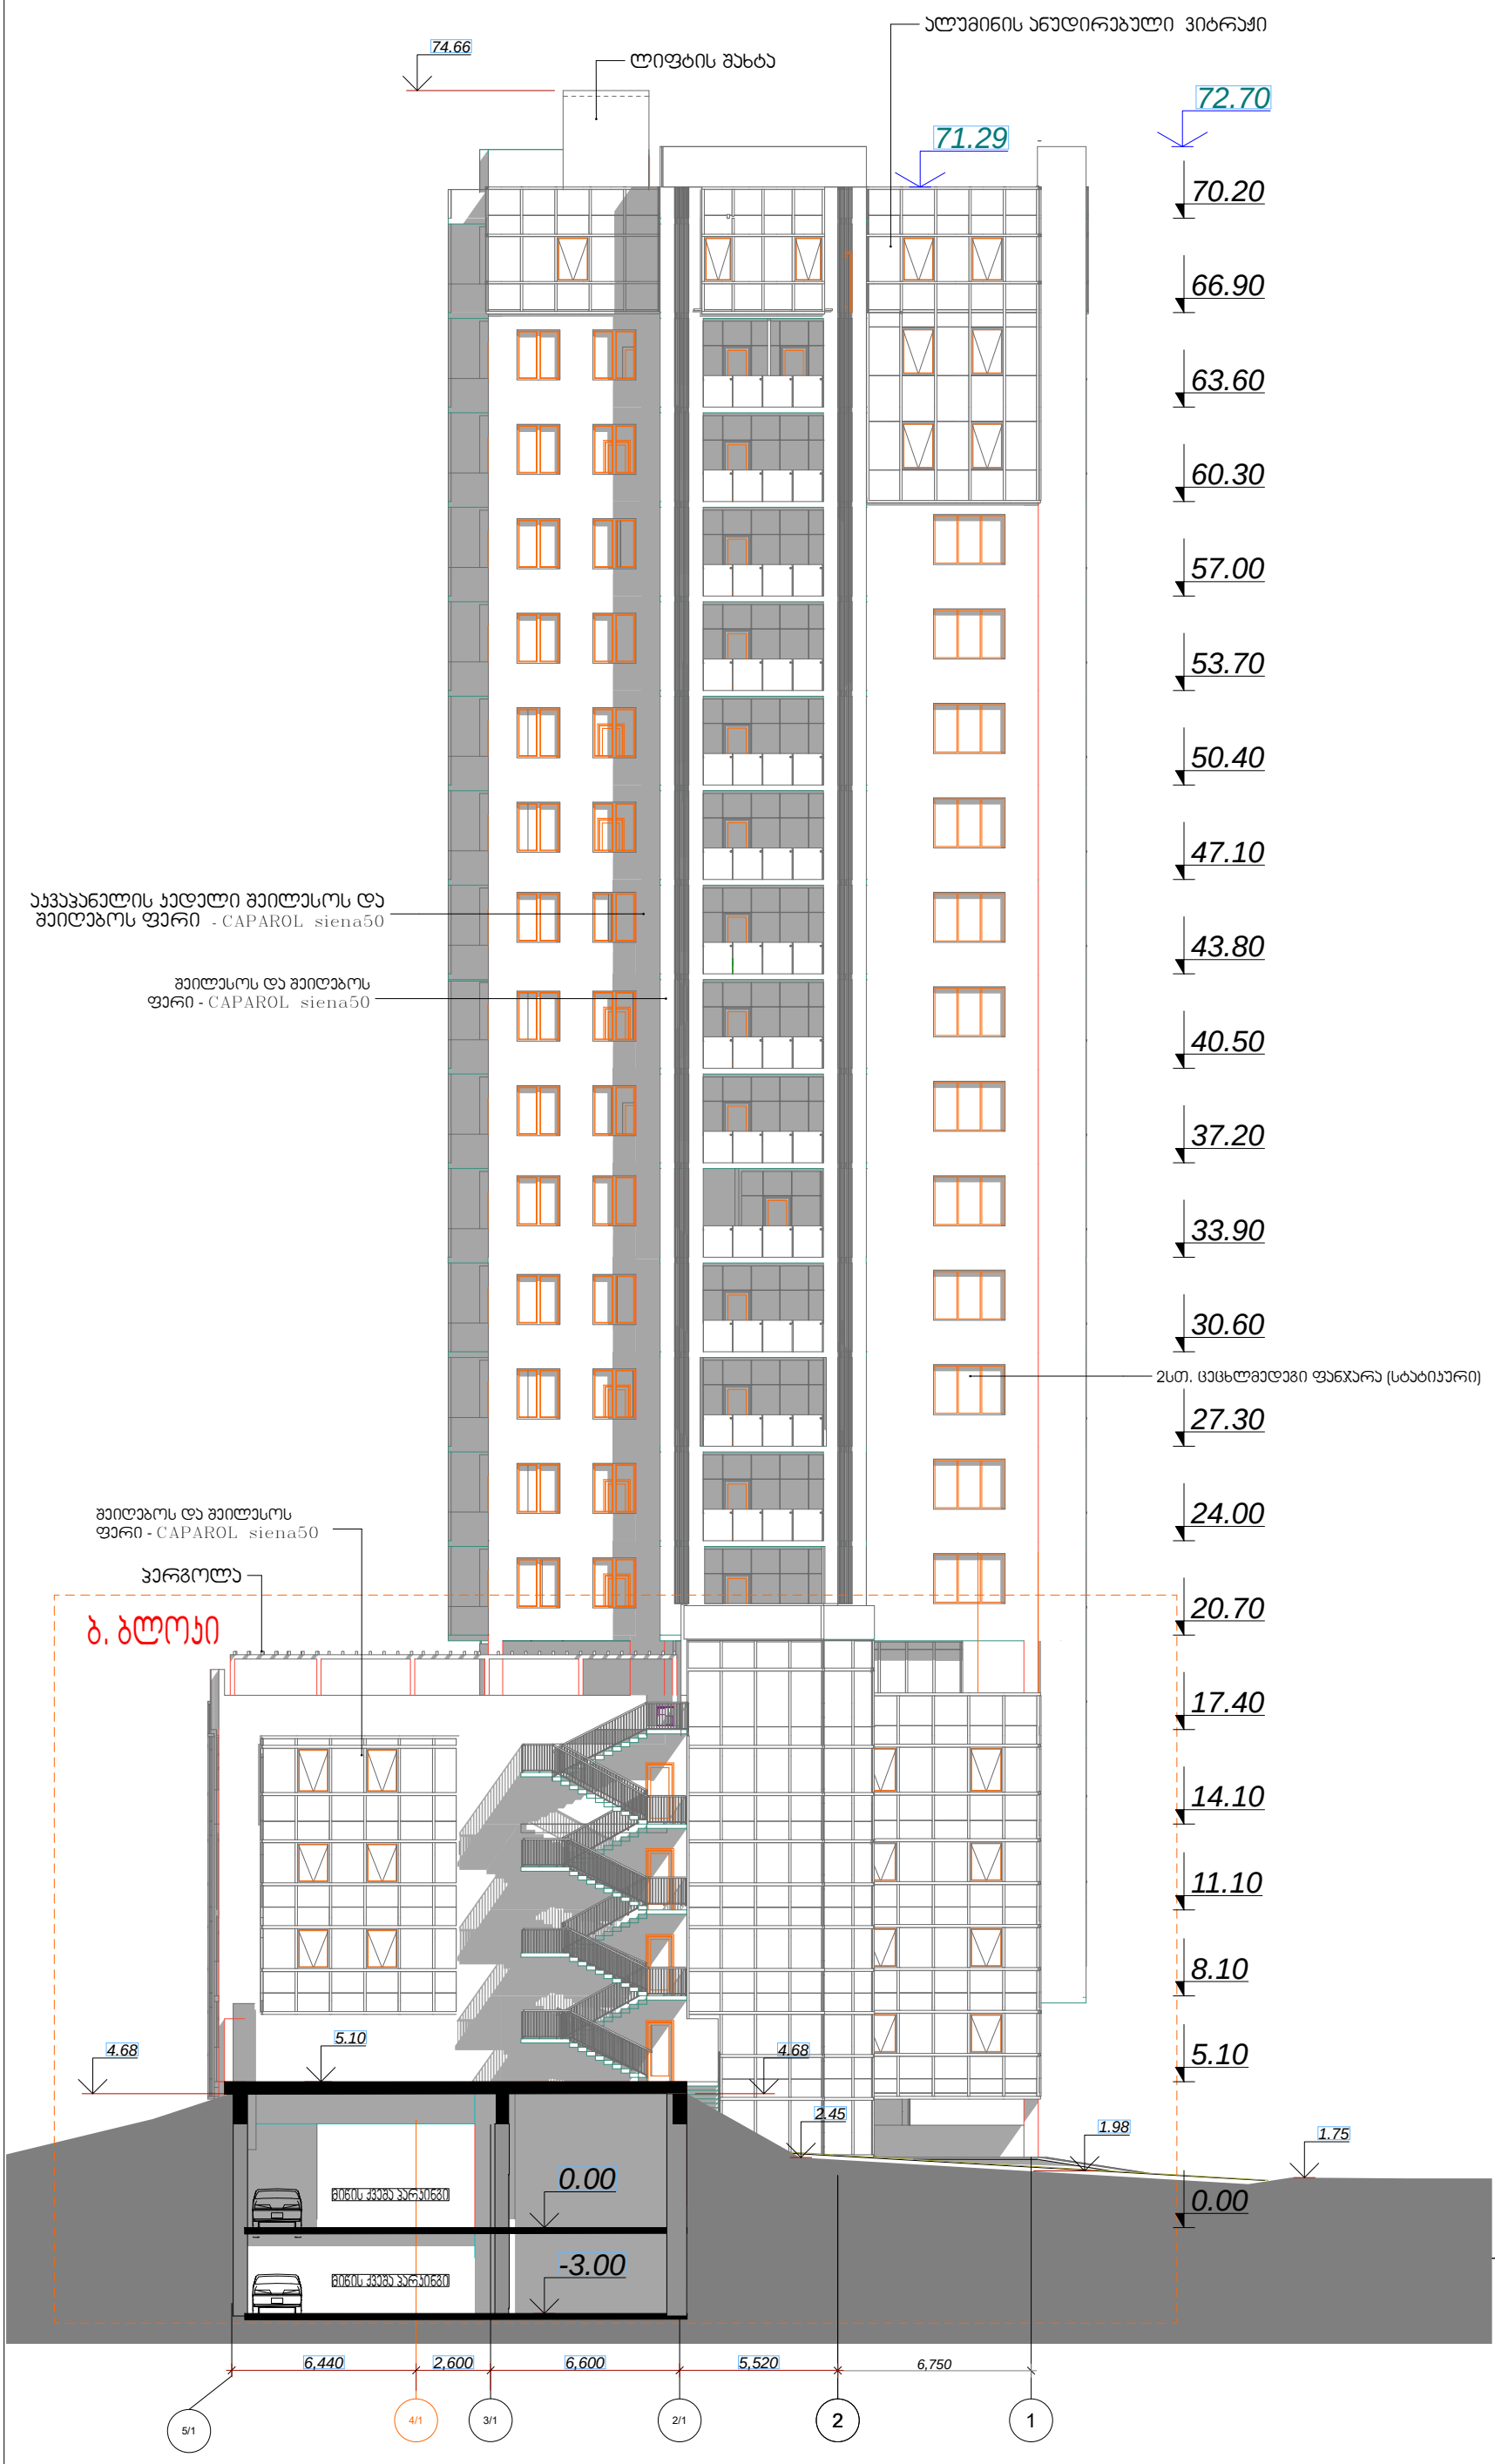

დამგეგმარებელი (არქიტექტურა)
ქუჩა № საფოსტო ინდექსი
ქალაქი ქვეყანა

მრავალბინიანი საცხოვრებელი სახლი

შენიშვნები

სიტუაციური სქემა

N

08,04,17

TITLEBLOCK/IBC

შემსრულა — ირაკლი ალიევი

შემოწმა

სახელორო უფლებები — ირაკლი ალიევი

სათაური

ფასადი 5-1 ღერძებში

A-301

A2

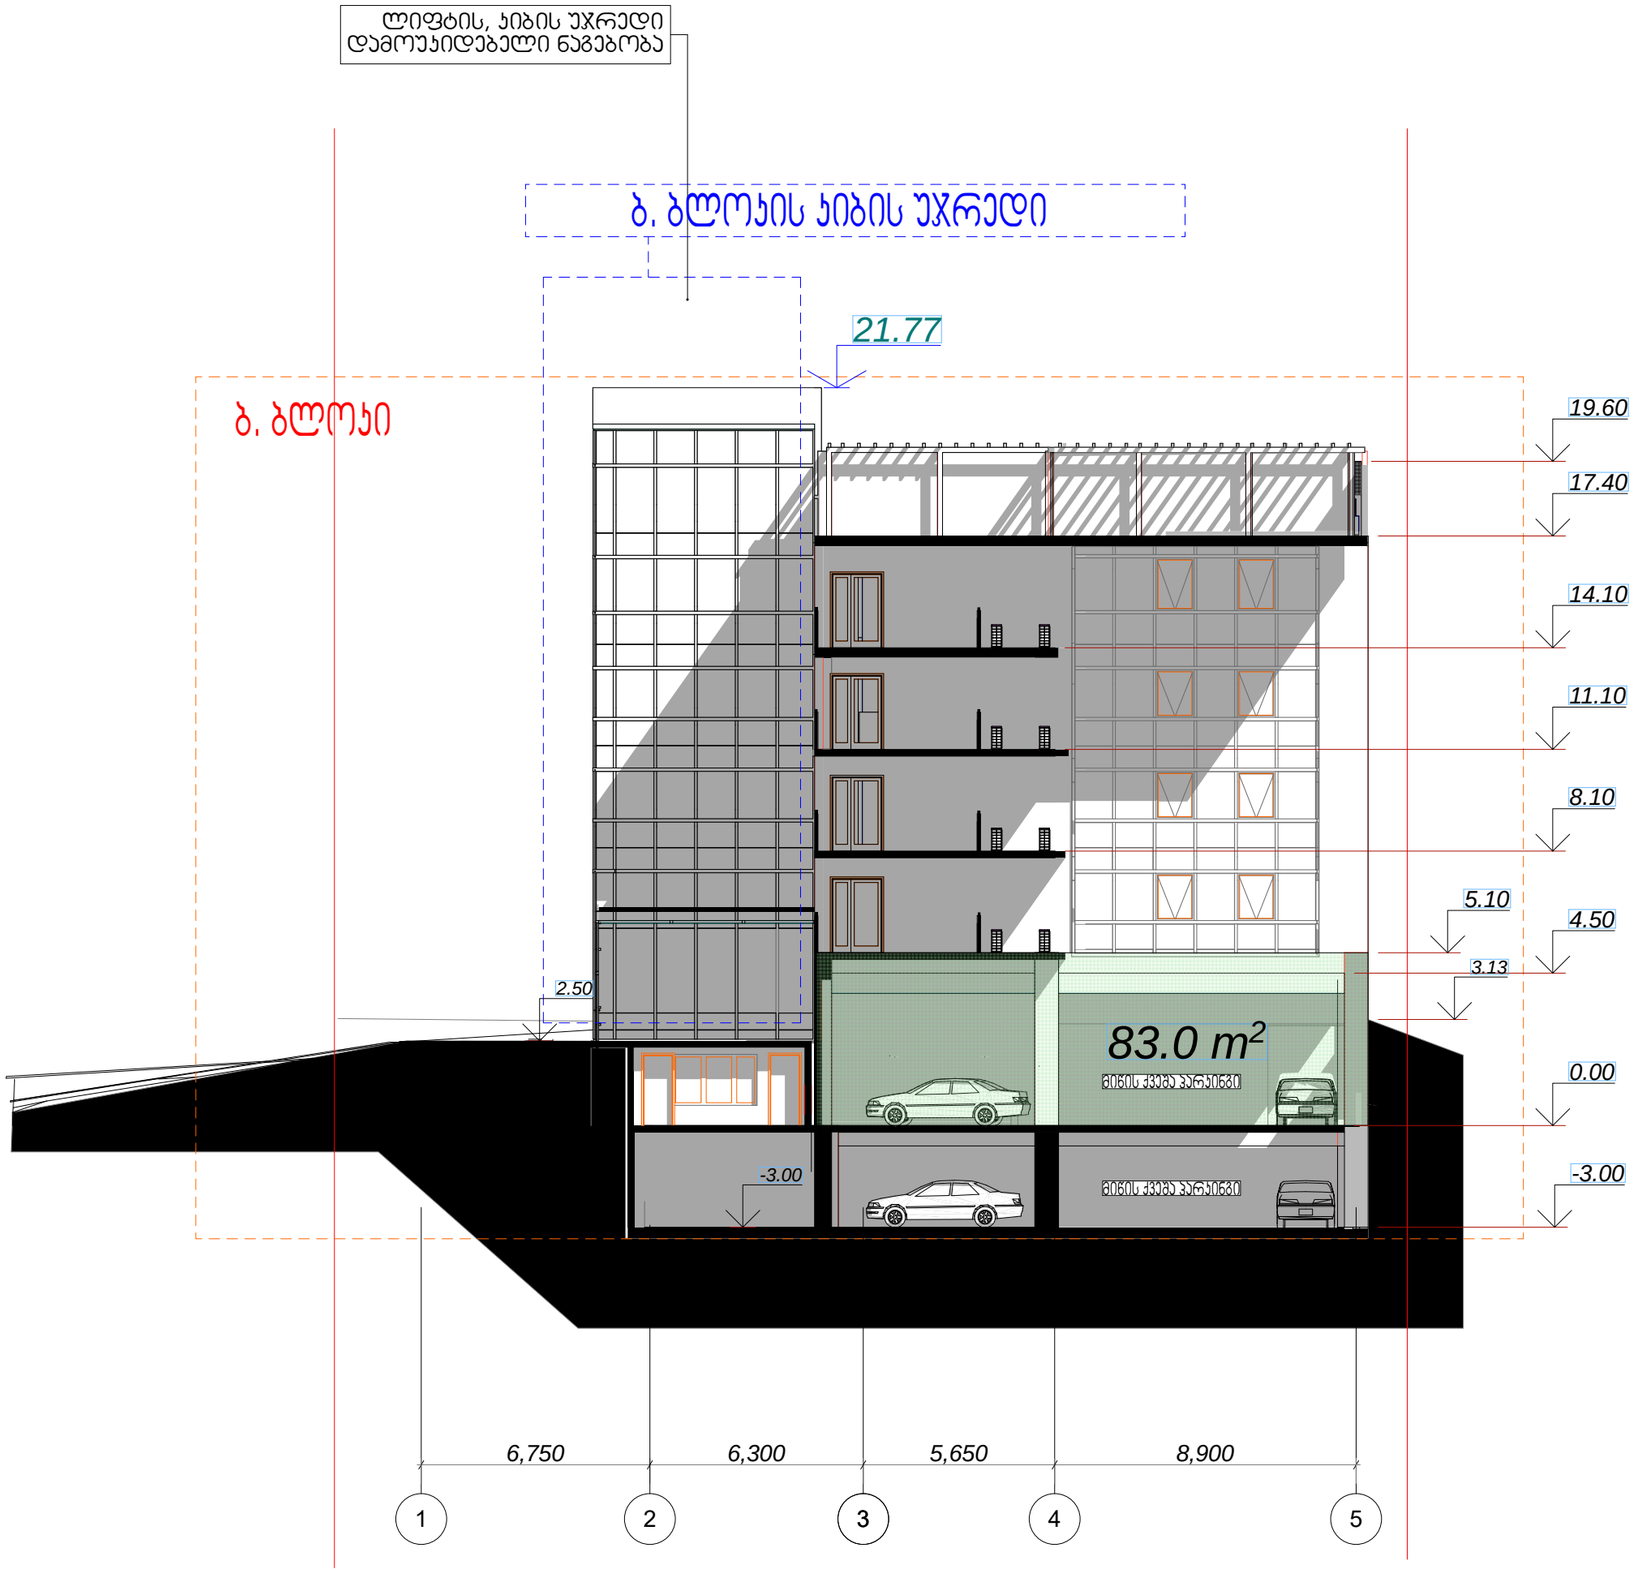

08,04,17

A-303

სათაური

N

A2

6,750 6,300 5,650 8,900 TITLEBLOCK/IBC

0.00

4.50

8.10

11.10

14.10

17.40

19.60

-3.00

21.77

5.10

3.13

2.50

-3.00

83.0 m

2

ლიფტის, კიბის უჯრედი

დამოუკიდებელი ნაგებობა

სიტუაციური სქემა

შენიშვნები

კობა ძლიერიშვილი

მრავალბინიანი საცხოვრებელი სახლი

შეამოწმა

სავტორო უფლებები

დამგეგმარებელი (არქიტექტურა)

ქუჩა # საფოსტო ინდექსი

ქალაქი qveyana

შეასრულა

კობა ძლიერიშვილი

a

b

ბ ბლოკის ფასადი 2-5 ღეძებშსი

34 5

მიწის ქვეშა პარკინგი

მიწის ქვეშა პარკინგი

ბ. ბლოკი

ბ. ბლოკის კიბის უჯრედი
1 2

შენიშვნა. ა,ბ, ბლოკების -3.00 ნიშნულის ფილიდან დ.დ1. ღერძებში არის ტემპერატურული ნაკერი,
0.00 ნიშნულიდან ა. ბლოკიდან გამოდის კონსტრუქციულად ხიდი რომლის დაბოლოვება ჩამოდებით
ხდება ბ. ბლოკის ე.ღერძის რიგელზე. რაც ჯარგათ ჩანს კონსტრუქციულ ნახაზზე,
ამდენად ბ. ბლოკი 0,00 ნიშნულიდან დამოუკიდებელი ნაგებობაა ე-ლ ღერძებში.
რადგან სტატიკურ და დინამიურ ანგარიშის ანალიზით ერთიანი ფილა გამორიცხულია რომ იყოს ა. ბ. ბლოკები.

რელიეფის დახრილობიდან გამომდინარე ბ. ბლოკის 0.00 ნიშნული არის მიწი ქვეშა სართული
ნაწილი ტერიტორიის შეცვლება ხელოვნურად მიწაყრილით მწვანე ბალახის მოლისთვის

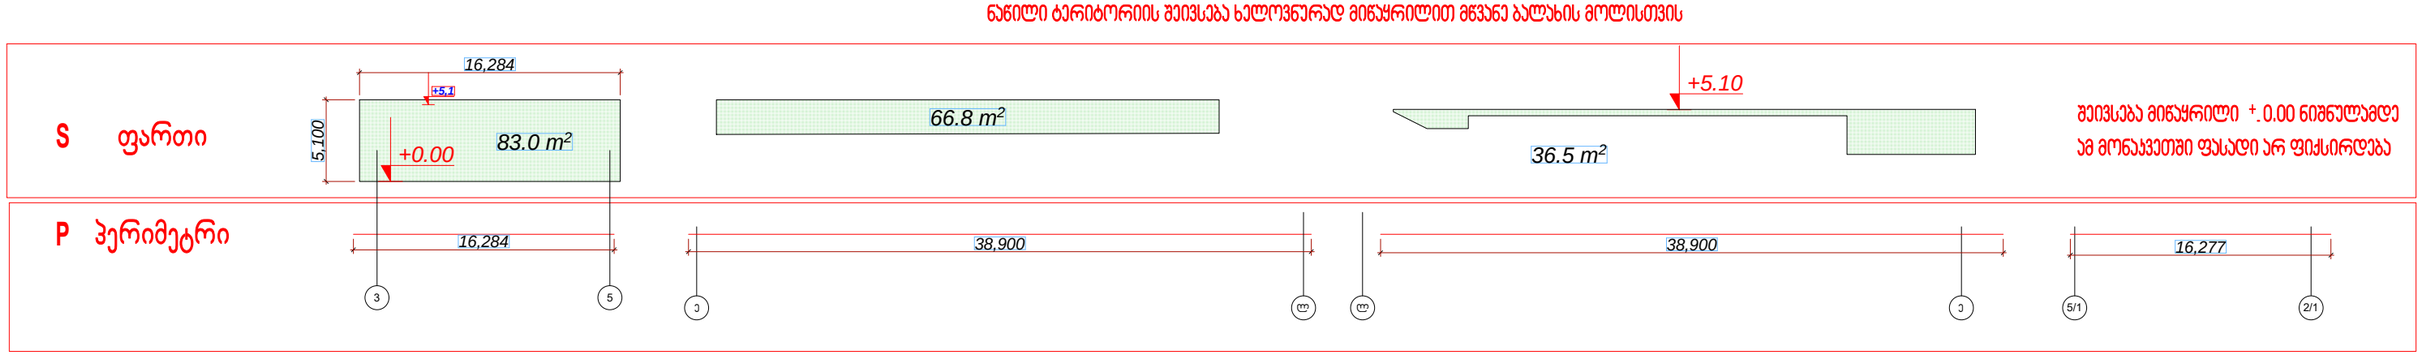

პერიმეტრი (38.9*2)+(16.2*2)=110.2 მ

ფართი 83+66.8+36,5=186.3მ.^{2}

ფართი პერიმეტრი

186,3 / 110.2 = 1.69 მ.^{2}

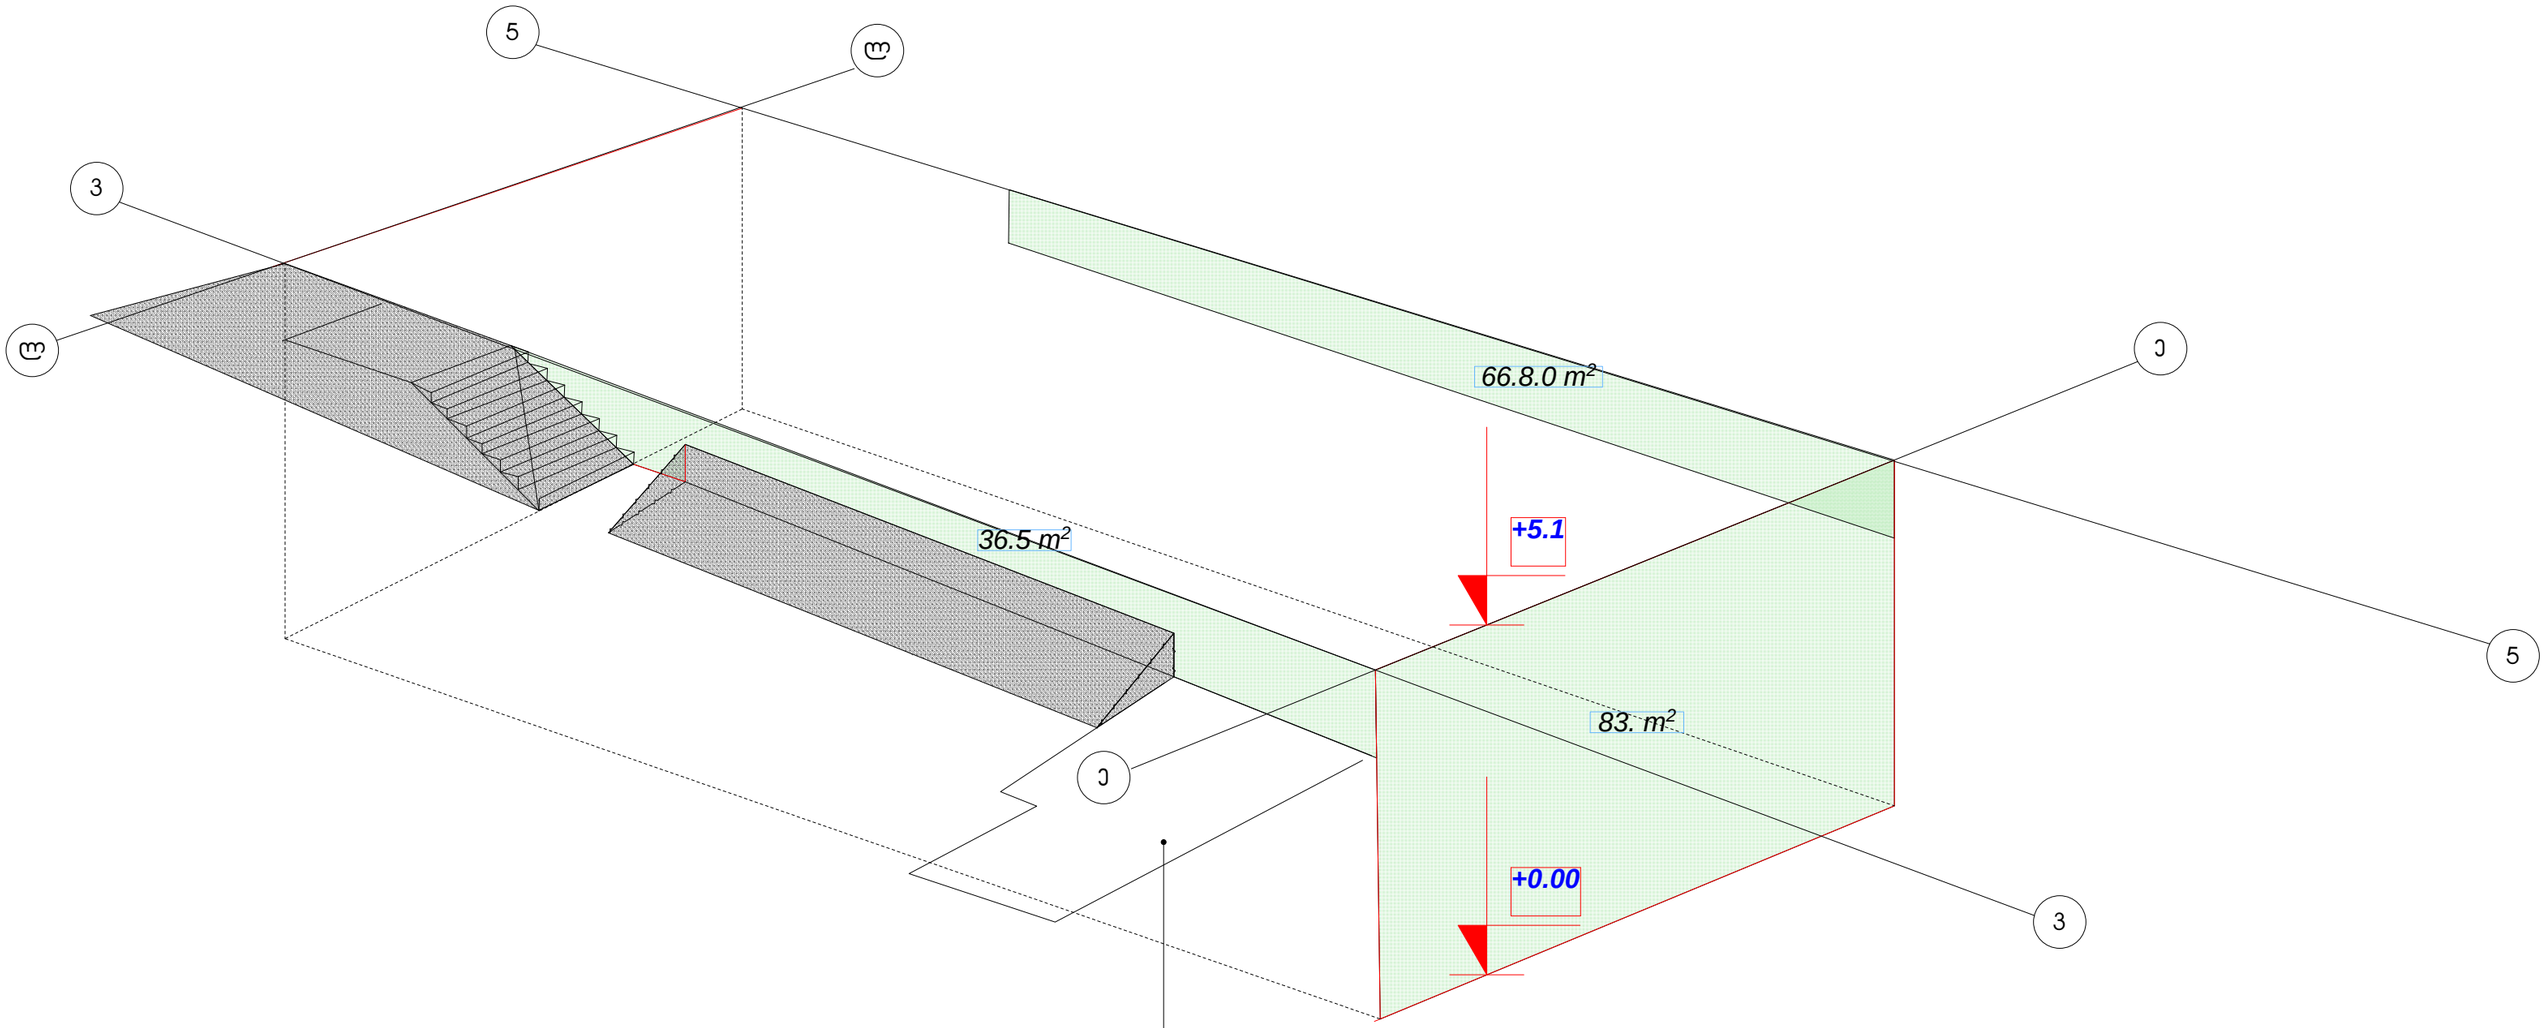

დამოუკიდებელი კიბის უჯრედი