საპროექტო დამხმარე ნაგებობა

საკადასტრო საზღვარი

სარბოლო ტრასა

სპორტული მოედანი

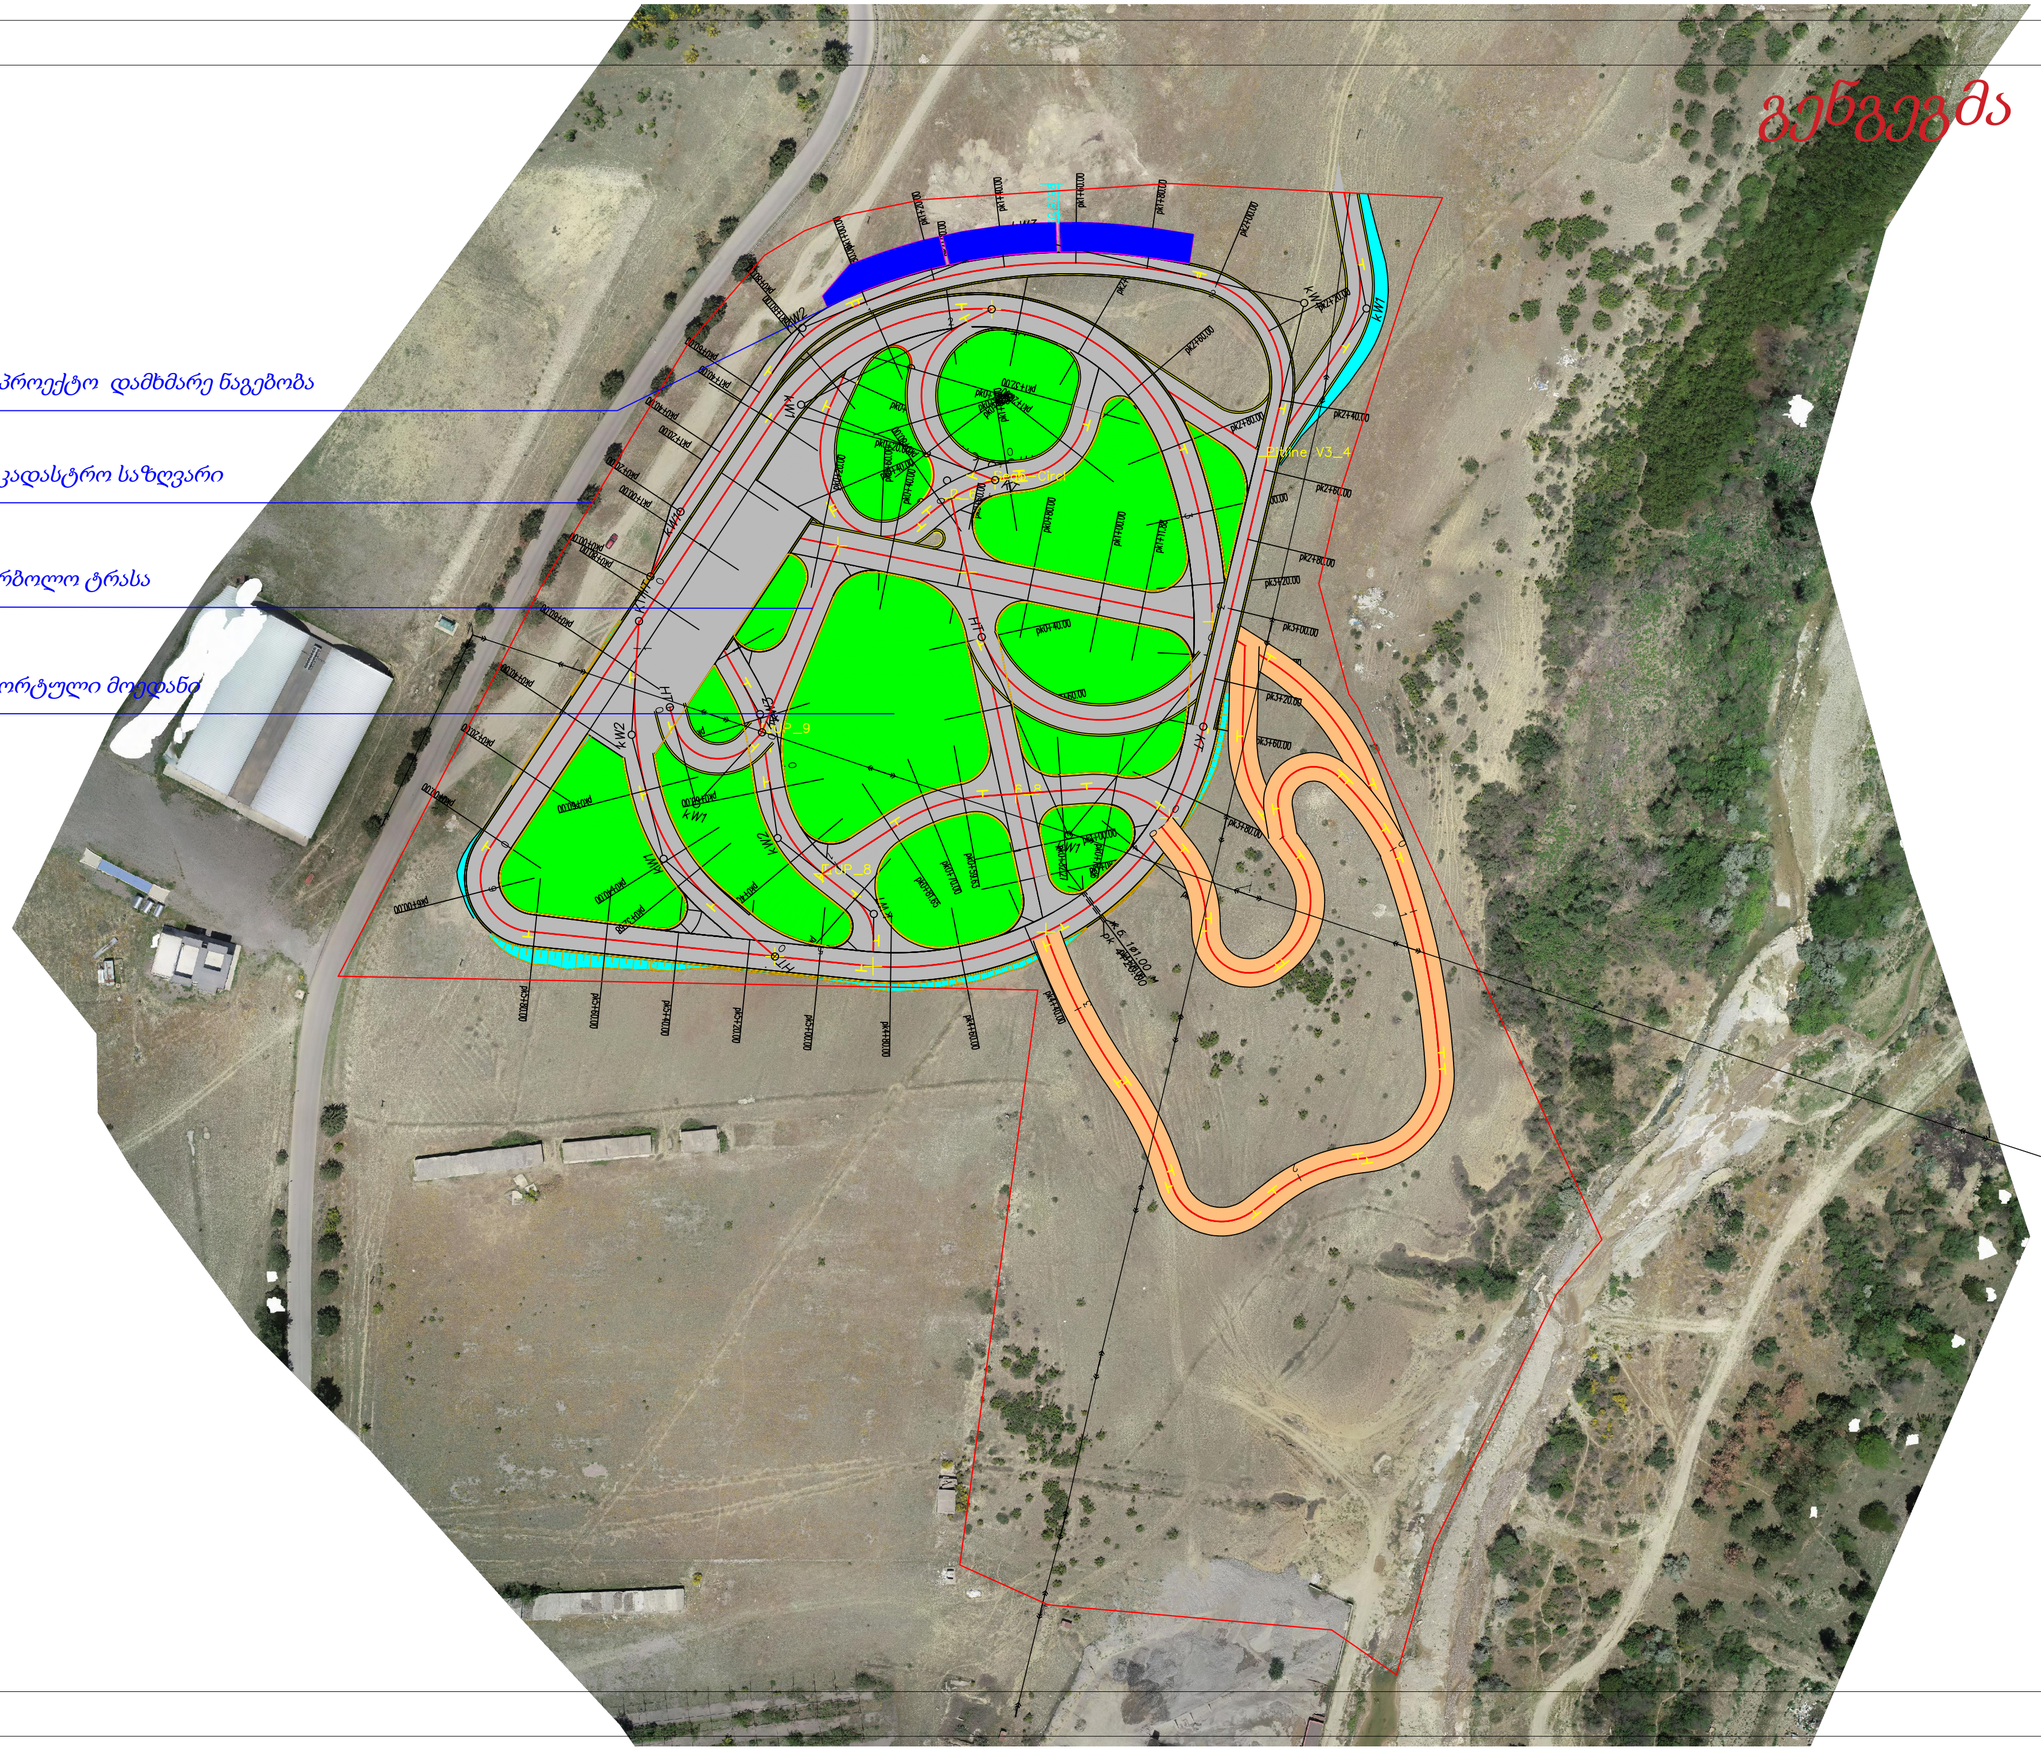

განვეგმა

არქიტექტურული ნაწილი:

ავტო-მოტო სატრანსპორტო საშუალებების, საწვრთვნელი-საშეჯიბრო კომპლექსი

ფორმატი	A3

ე ქ ს პ ლ ი კ ა ც ი ა

პირობითი ნიშნები:

შენიშვნები:

Next Level Architecture

შემსრულებელი: შ.პ.ს. ნექსთ ლეველ არქიტექტურა

დამკვეთი: საქართველოს ავტომობილის მართვის აკადემია

მისამართი: ქ.თბილისი, სამგორის რაიონი ს/კ 01.19.13.004.045

თანამდებობა:	გვარი:	ხელმოწერა:
პრ.მთ.არქ.	მ.ღულუნიშვილი	
შეასრულა:	მ.ღულუნიშვილი	
შეასრულა:	ლ.გორდელაძე	
შეამოწმა:	მ.ღულუნიშვილი	
პრ.მთ.კონსტ.		

სტადია:	მარკა:	ფურცელია:
პროექტი:	A	

მაშტაბი:	თარიღი:
1:	--/07/2021