
გეგმა
მ.1:250

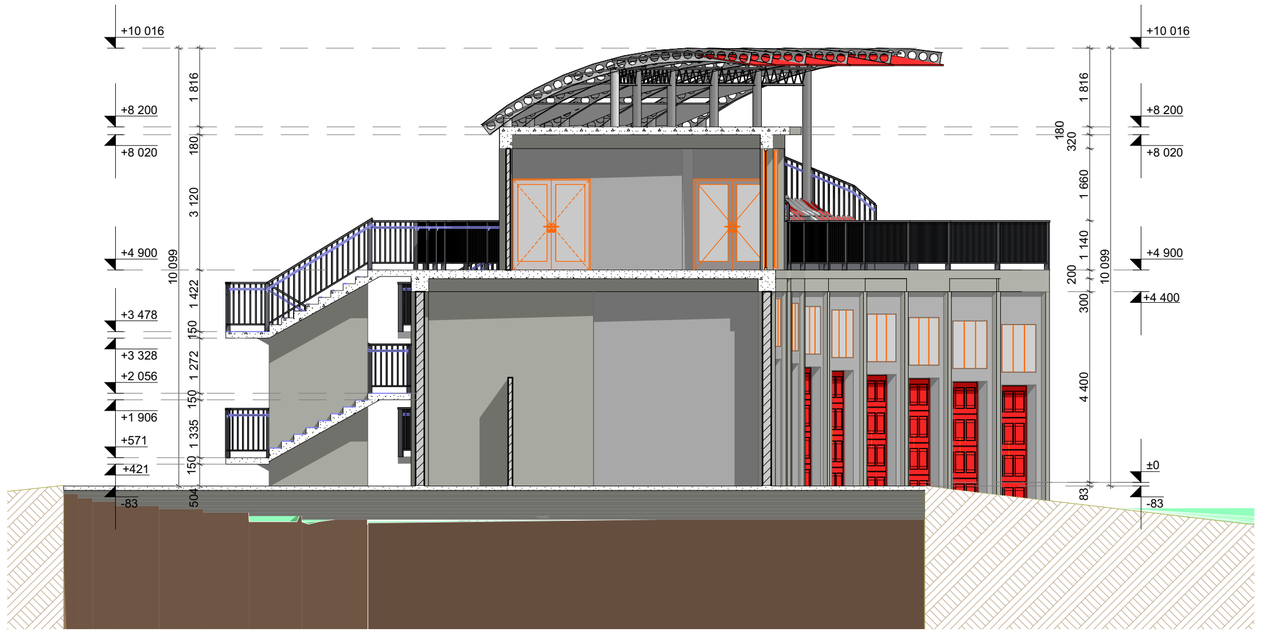

არქიტექტურული ნაწილი

ავტო-მოტო სატრანსპორტო საშუალებების საწვრთვნელი-სატურნირო კომპლექსი

ფორმატი	A2

ე ქ ს პ ლ ი კ ა ც ი ა

პირობითი ნიშნები

შენიშვნები

Next Level Architecture


შემსრულებელი: შ.პ.ს. ნექსთ ლეველ არქიტექტურა

დამკვეთი: საქართველოს ავტომობილის მართვის აკადემია

მისამართი: ქ.თბილისი, ისანი-სამგორის რაიონი
ს/კ 01.19.13.004.036

თანამდებობა	გვარი	ხელმოწერა
პრ.მთ.არქ.	მ.ღუღუნიშვილი	
შეასრულა	მ.ღუღუნიშვილი	
შეასრულა	ლ.გორდელაძე	
შეამოწმა	მ.ღუღუნიშვილი	
პრ.მთ.კონსტ.		

სტადია	მარკა	ფურც.
პროექტი	A	04
მაშშტაბი	1:100	თარიღი
		--/--/202-

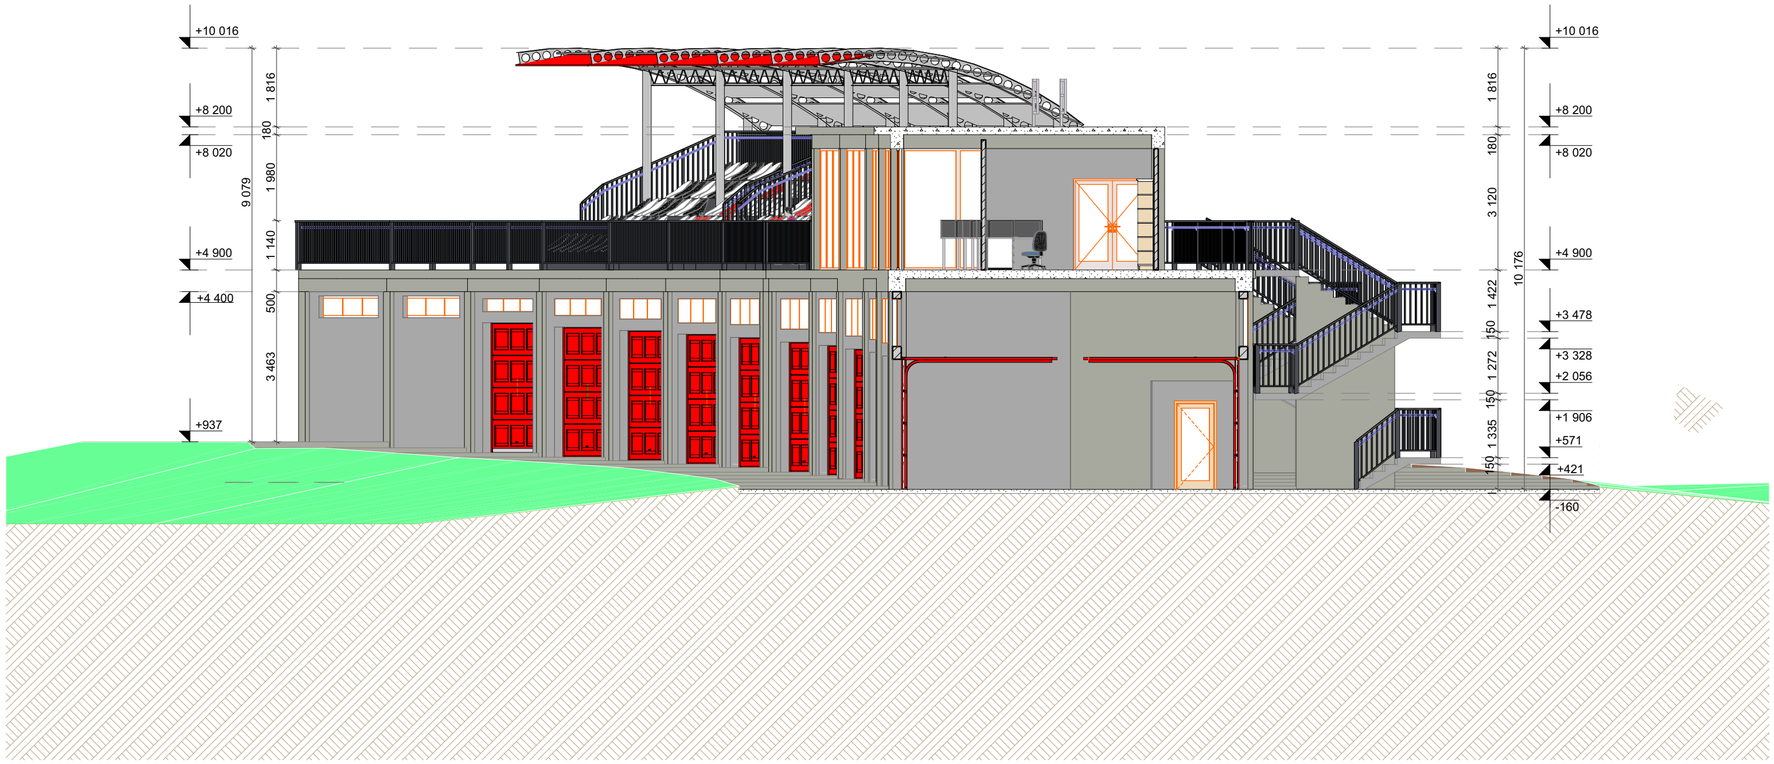

არქიტექტურული ნაწილი

ავტო-მოტო სატრანსპორტო საშუალებების საწვრთველი-სატურნირო კომპლექსი

ფორმატი	A2

ე ქ ს პ ლ ი კ ა ც ი ა

პირობითი ნიშნები

შენიშვნები

Next Level Architecture

შემსრულებელი: შ.პ.ს. ნექსთ ლეველ არქიტექტურა

დამკვეთი: საქართველოს ავტომობილის მართვის აკადემია

მისამართი: ქ.თბილისი, ისანი-სამგორის რაიონი
ს/კ 01.19.13.004.036

თანამდებობა	გვარი	ხელმოწერა
პრ.მთ.არქ.	მ.ღუღუნიშვილი	
შეასრულა	მ.ღუღუნიშვილი	
შეასრულა	ლ.გორდელაძე	
შეამოწმა	მ.ღუღუნიშვილი	
პრ.მთ.კონსტ.		

სტადია	მარკა	ფურც.
პროექტი	A	05
მაშშტაბი	1:100	თარიღი
		--/--/202-