
მაქსიმალური სიმაღლის განსაზღვრის სქემა
მ. 1:250

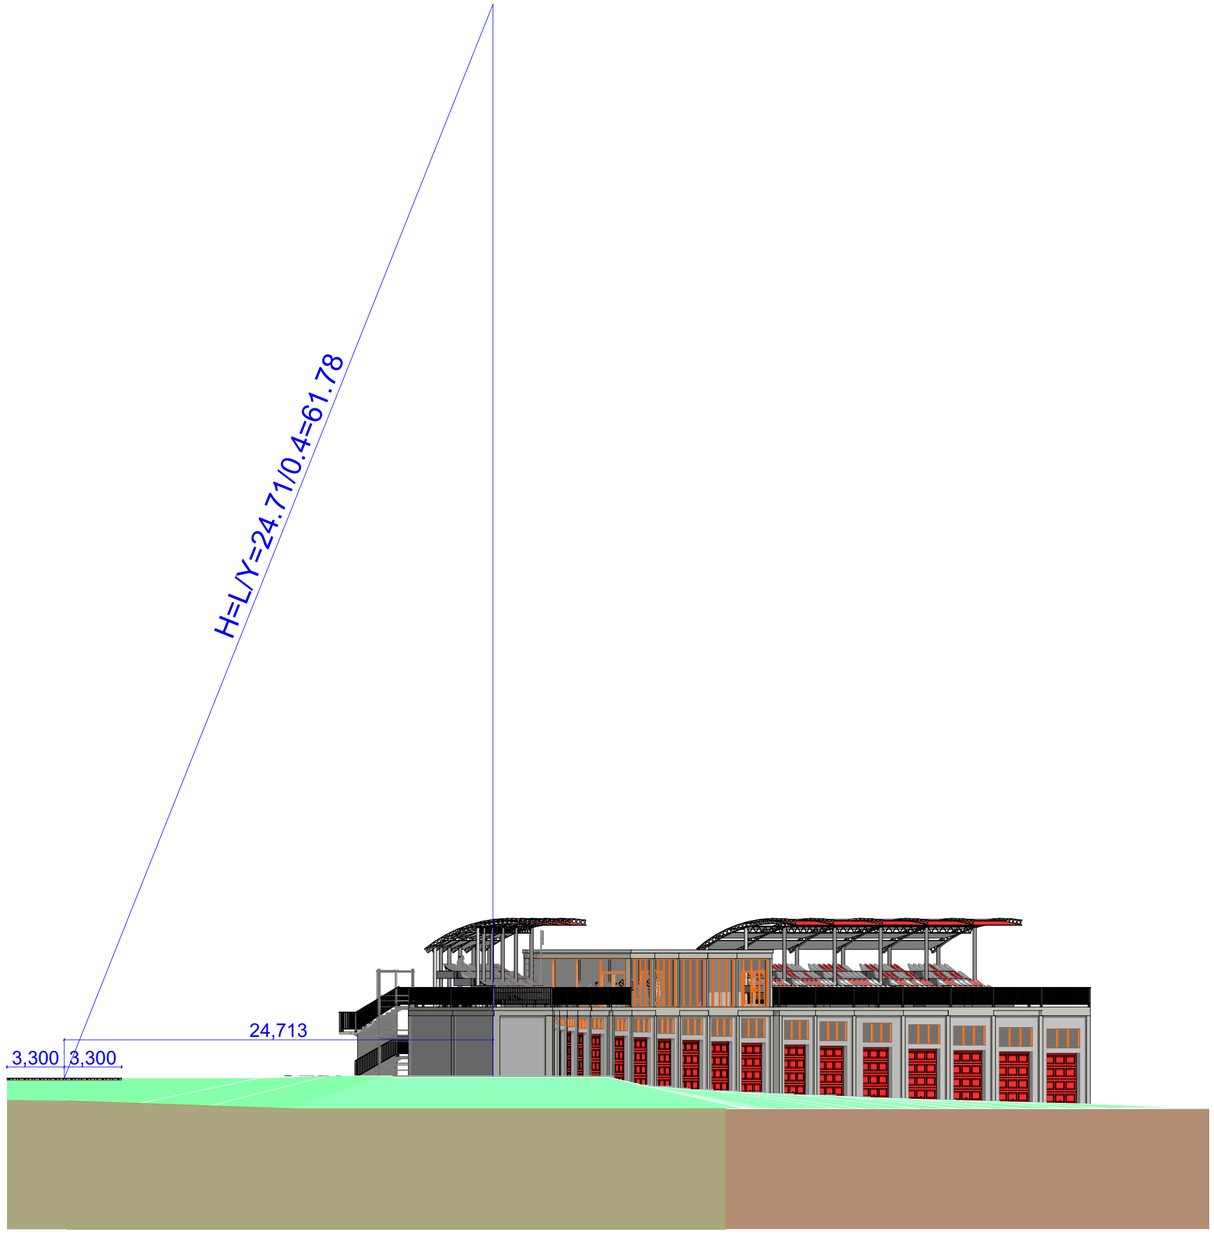

არქიტექტურული ნაწილი

ავტო-მოტო სატრანსპორტო საშუალებების საწვრთვნელი-სატურნირო კომპლექსი

ფორმატი	A2

ე ქ ს პ ლ ი კ ა ც ი ა

პირობითი ნიშნები

შენიშვნები

Next Level Architecture

შემსრულებელი: შ.პ.ს. ნექსთ ლეველ არქიტექტურა


დამკვეთი: საქართველოს ავტომობილის მართვის აკადემია

მისამართი: ქ.თბილისი, ისანი-სამგორის რაიონი
ს/კ 01.19.13.004.036

თანამდებობა	გვარი	ხელმოწერა
პრ.მთ.არქ.	მ.ღუღუნიშვილი	
შეასრულა	მ.ღუღუნიშვილი	
შეასრულა	ლ.გორდელაძე	
შეამოწმა	მ.ღუღუნიშვილი	
პრ.მთ.კონსტ.		

სტადია	მარკა	ფურც.
პროექტი	A	13
მაშშტაბი	1:250	თარიღი
		--/--/202-

მაქსიმალური სიმაღლის განსაზღვრის სქემა
მ. 1:300

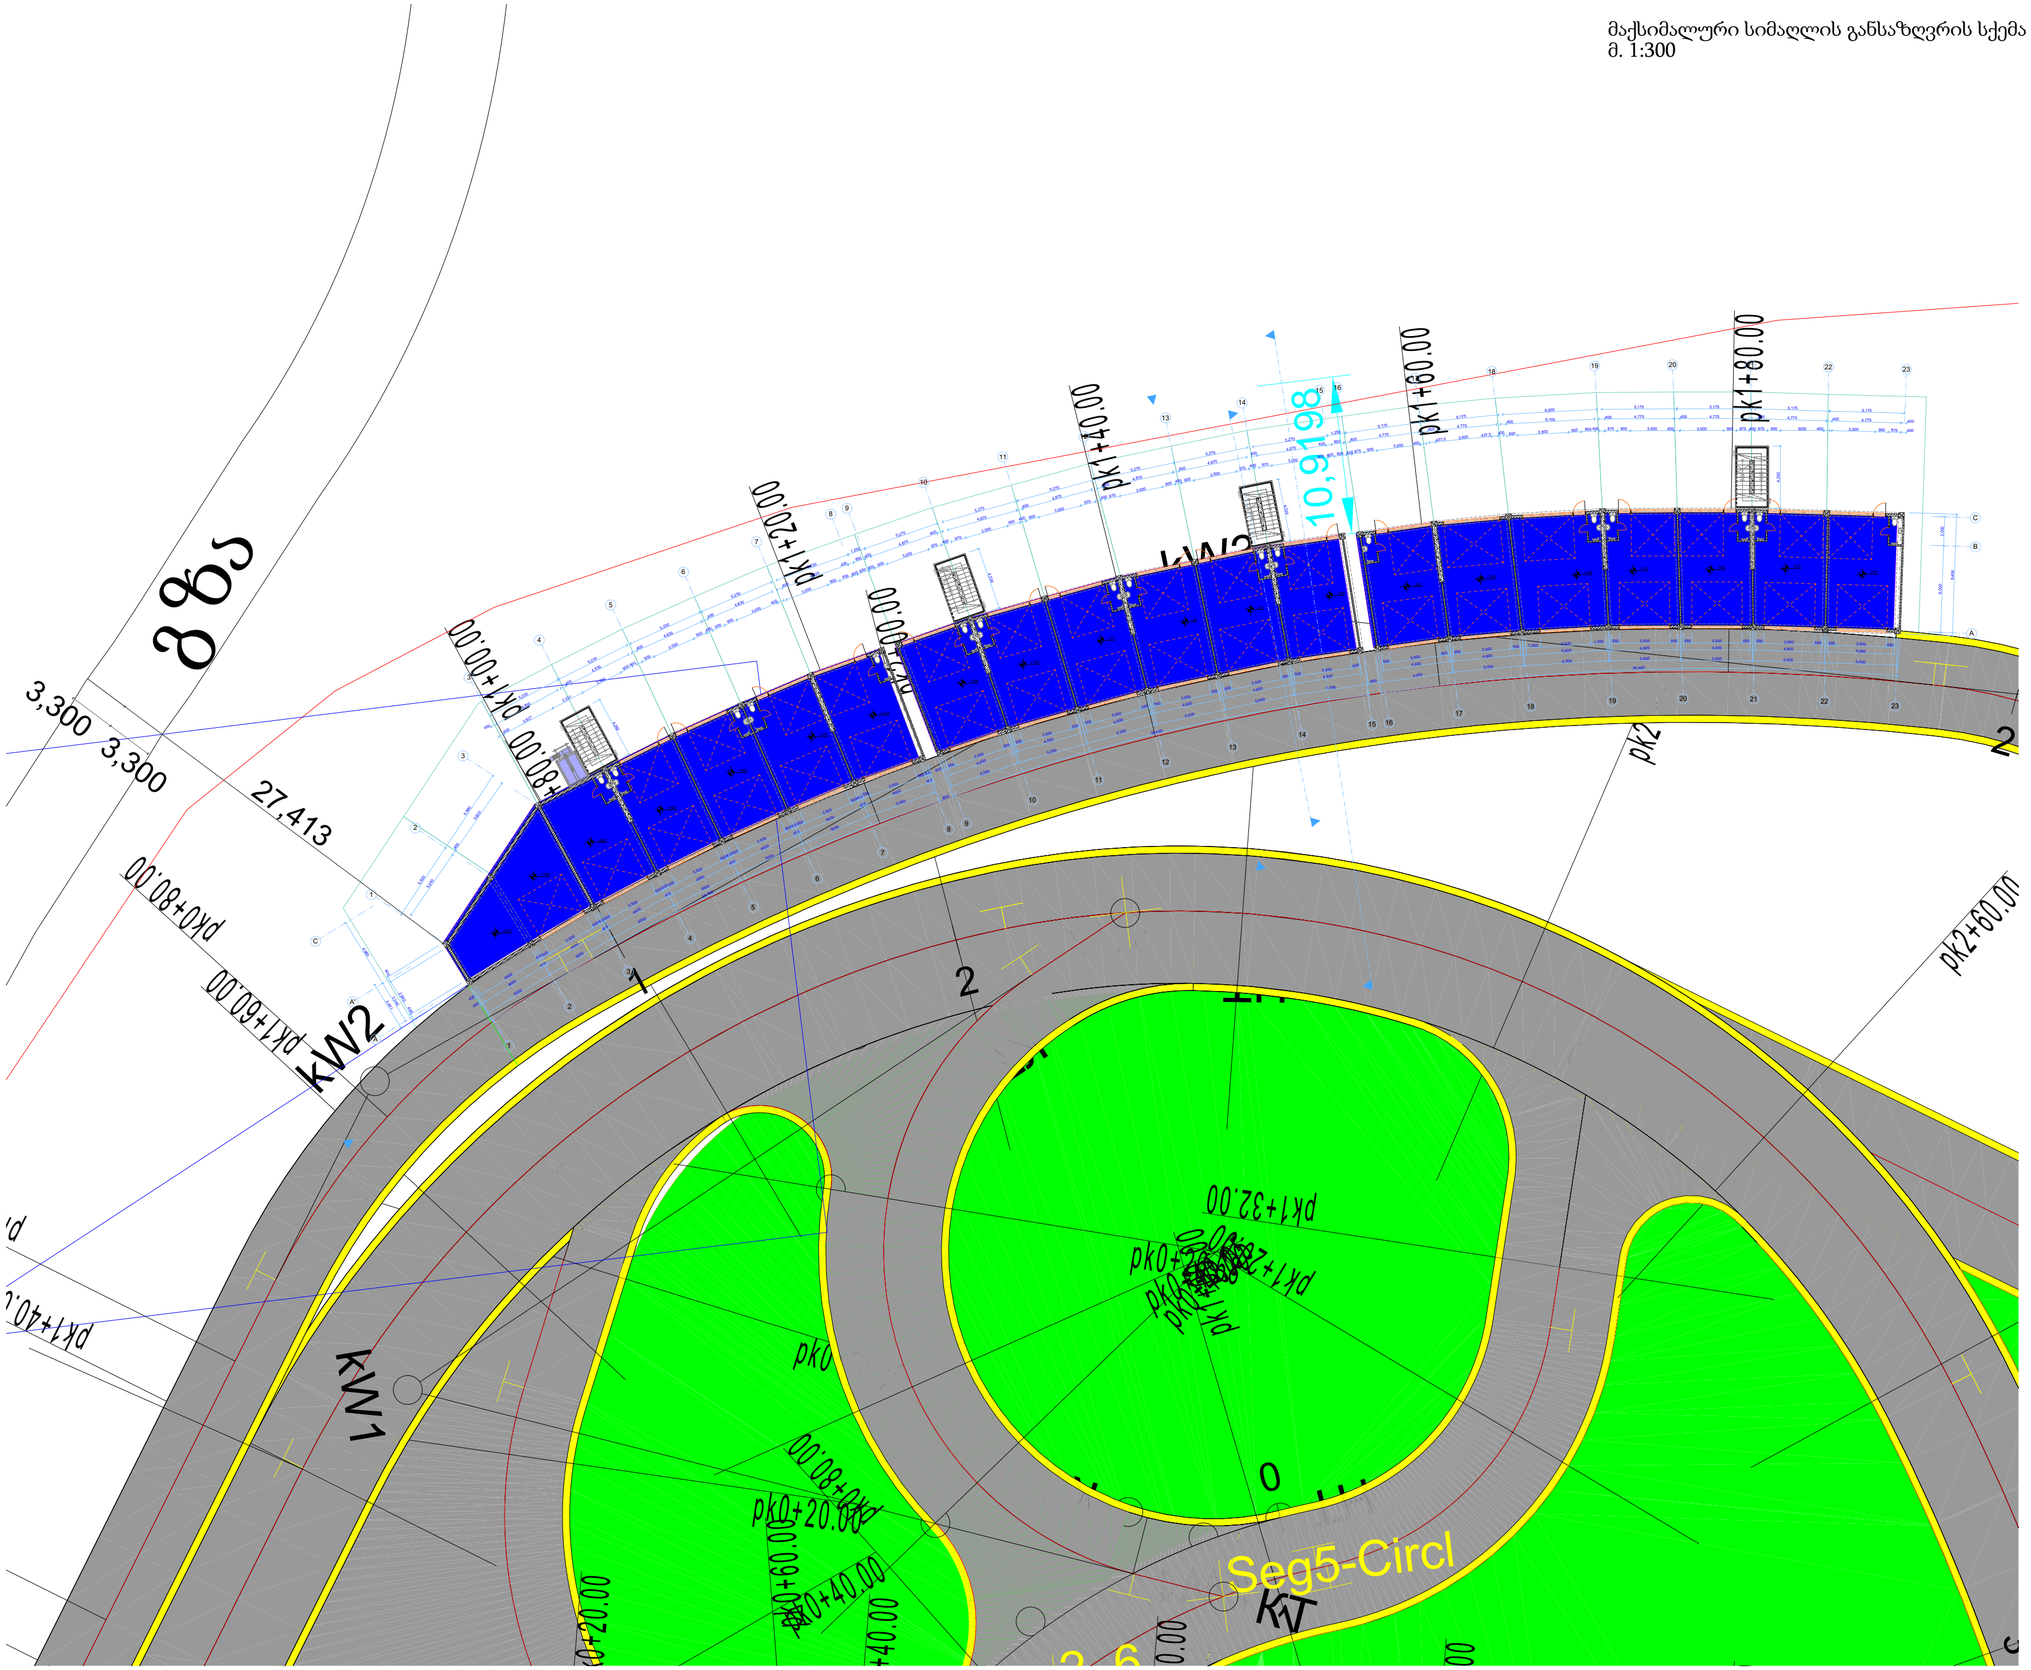

არქიტექტურული ნაწილი

ავტო-მოტო სატრანსპორტო საშუალებების საწვრთვნელი-სატურნირო კომპლექსი

ფორმატი	A2

ე ქ ს პ ლ ი კ ა ც ი ა

პირობითი ნიშნები

შენიშვნები

Next Level Architecture

შემსრულებელი: შ.პ.ს. ნექსთ ლეველ არქიტექტურა

დამკვეთი: საქართველოს ავტომობილის მართვის აკადემია

მისამართი: ქ.თბილისი, ისანი-სამგორის რაიონი
ს/კ 01.19.13.004.036

თანამდებობა	გვარი	ხელმოწერა
პრ.მთ.არქ.	მ.ღუღუნიშვილი	
შეასრულა	მ.ღუღუნიშვილი	
შეასრულა	ლ.გორდელაძე	
შეამოწმა	მ.ღუღუნიშვილი	
პრ.მთ.კონსტ.		
სტადია	მარკა	ფურც.
პროექტი	A	12
მაშშტაბი	1:300	თარიღი
		--/--/202-