პირველი სართულის გეგმა, არსებული მდგომარეობა მ. 1:100

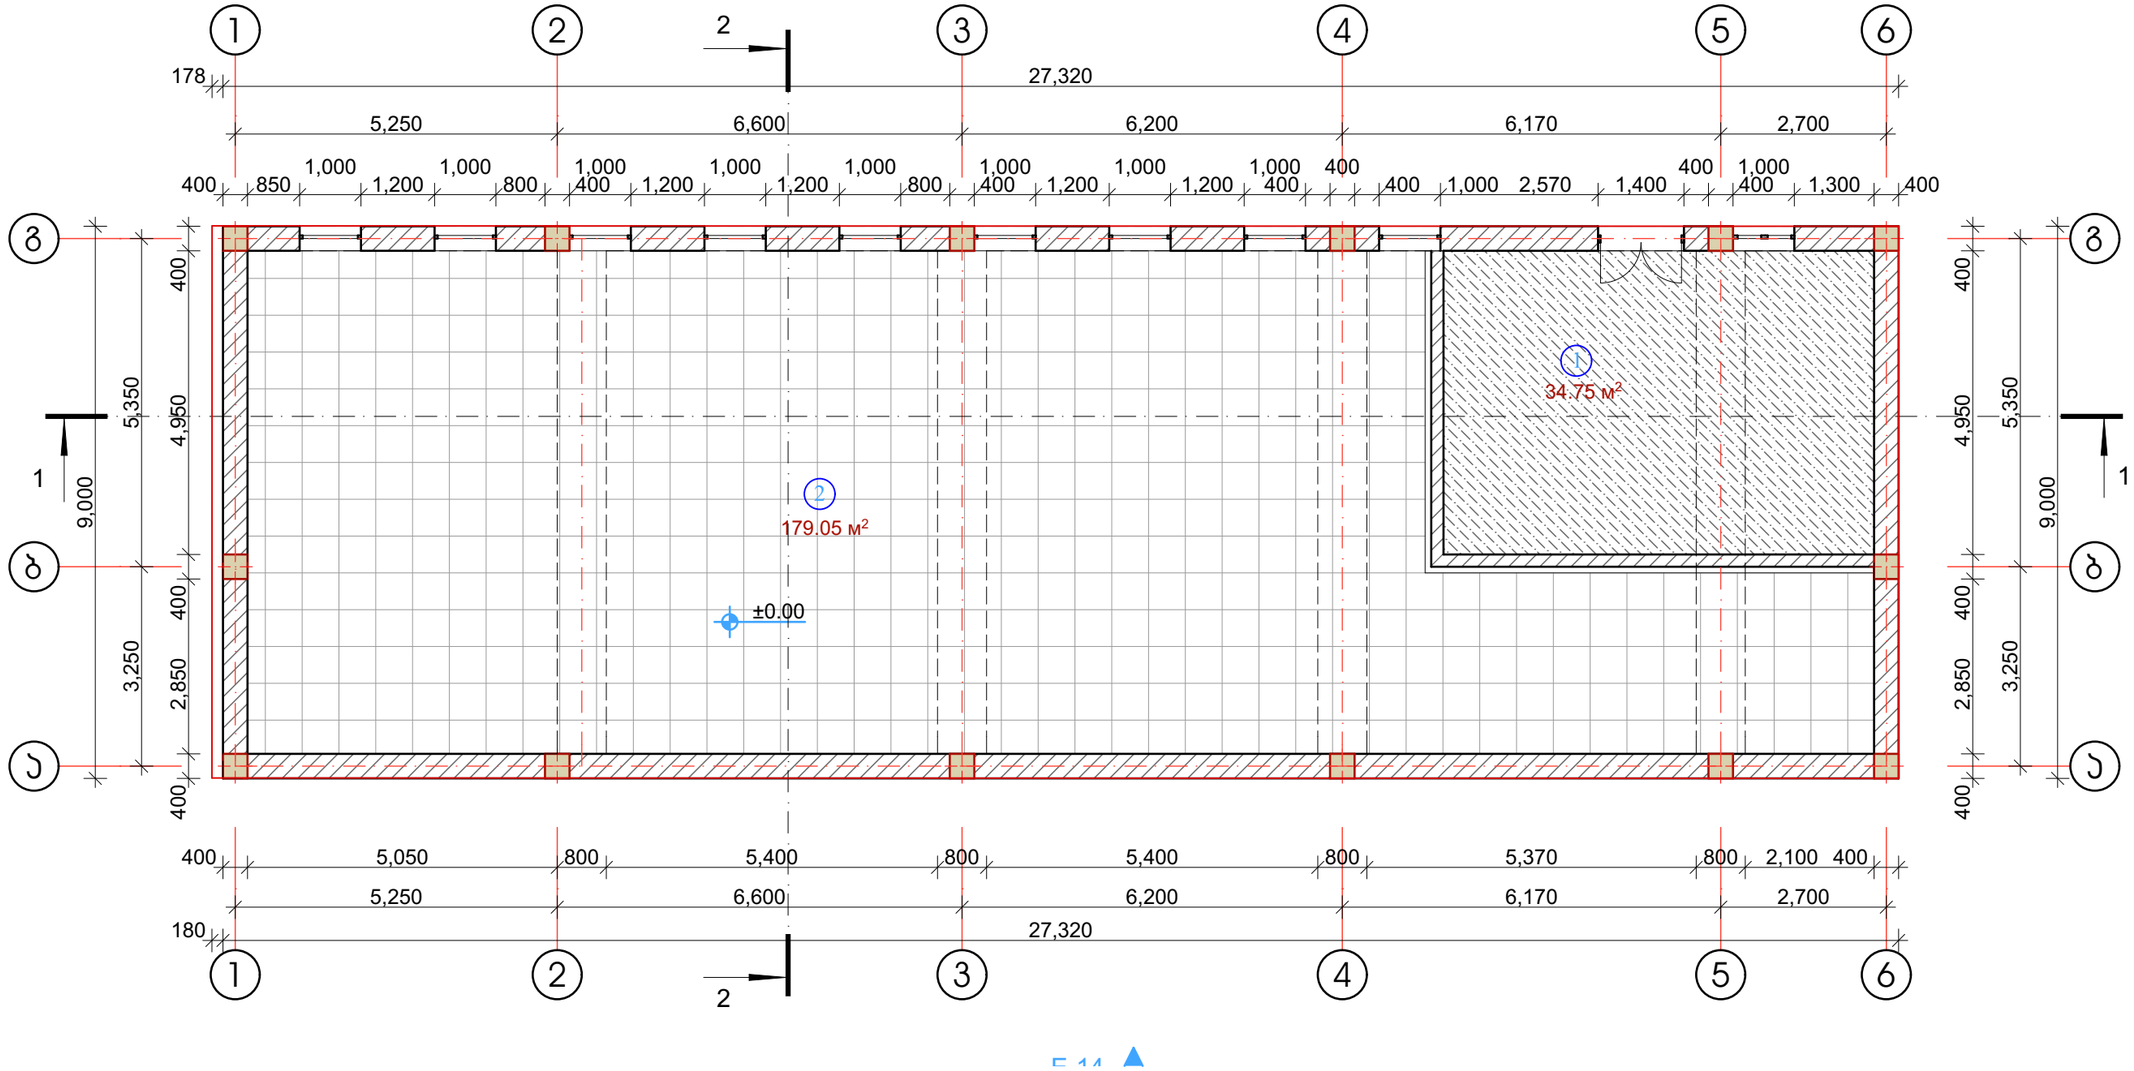

ბანაშენიანების კ1 კოეფიციენტის და ბანაშენიანების ინტენსივობის კ2 კოეფიციენტის ზართის საანგარიშო სქემა
მ. 1:500

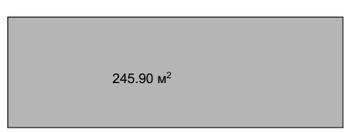

ექსპლიკაცია :

1. შ.პ.ს. "ჯორჯიან უოთერ ენდ ფაუერ"-ის ფართი	34.75 მ²
2. შ.პ.ს. "თი ქეი ქონსთრაქშენ"-ის ფართი	179.05 მ²
სულ:	213.80 მ²

ინდ. მეწარმე "ბიორგი თუშიშვილი"			მ 1:100	ქ. თბილისი, დასახლება გლდანული, კორპუსი №10-ის მიმდებარედ, ნაკვეთი 2/71			
პრ. არქიტორი	გ. თუშიშვილი		02.22	კომერციული შენობის რეკონსტრუქციის არქიტექტურული პროექტი	სტადია	ფურცელი	სულ
პრ. არქიტორი			02.22		პრ.	03	19
შემასრულა	გ. თუშიშვილი		02.22	პირველი სართულის გეგმა, არსებული მდგომარეობა	დამკვეთი: შ.პ.ს. "თი ქეი ქონსთრაქშენ"		
შემასრულა			02.22				
შემამოწმა			02.22				

პირველი სართულის გეგმა, საპროექტო ვარიანტი მ. 1:100

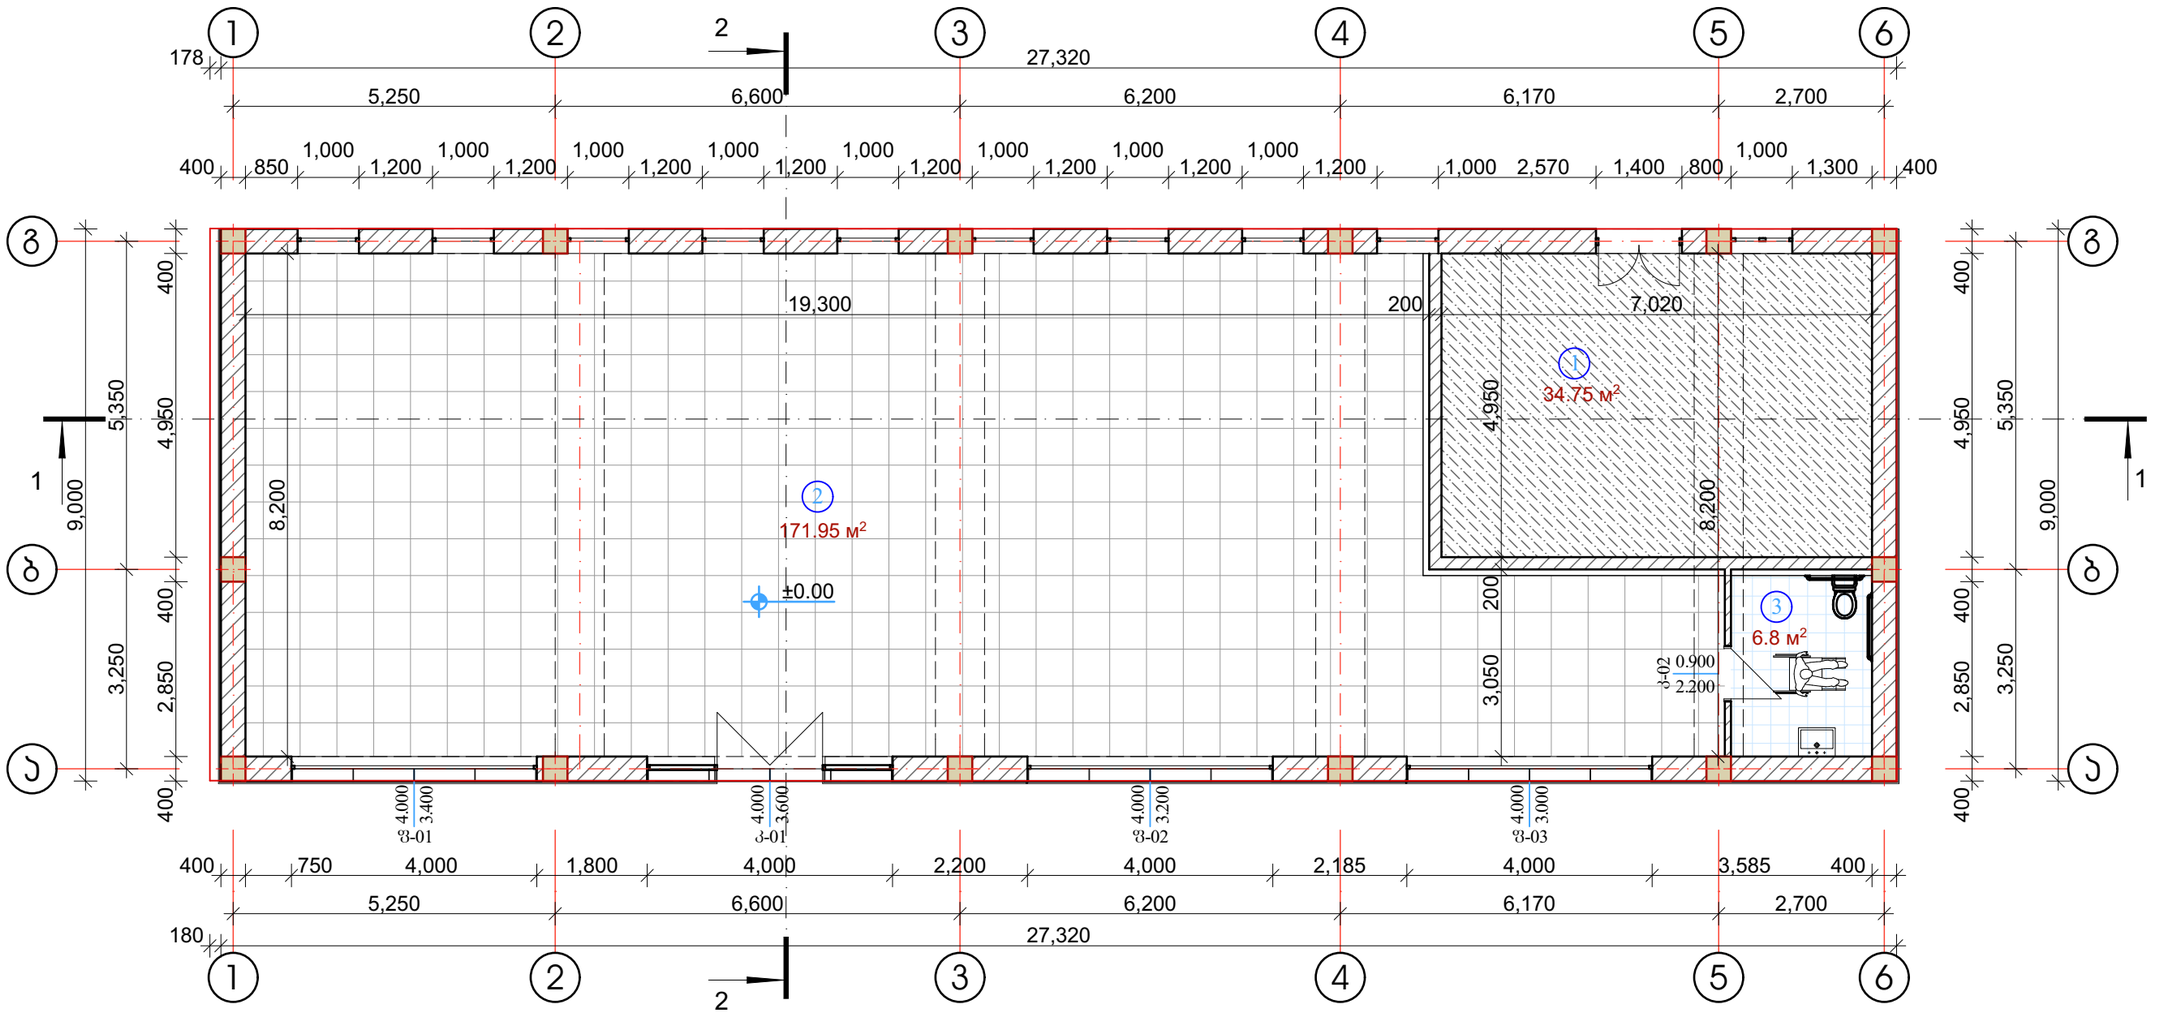

განაშენიანების კ1 კოეფიციენტის და განაშენიანების ინტენსივობის კ2 კოეფიციენტის ფართის საანგარიშო სქემა
მ. 1:500

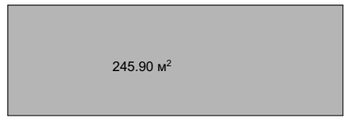

ექსპლიკაცია :

1.	შ.პ.ს. "ჯორჯიან უოთერ ენდ ფაუერ"-ის ფართი	34.75 მ²
2.	შ.პ.ს. "თი ქეი ქონსთრაქშენ"-ის ფართი	171.95 მ²
3.	სან-კვანძი	6.80 მ²
	სულ:	213.50 მ²

ინდ. მეზარმე "გიორგი თუშიშვილი"			მ 1:100	ქ. თბილისი, დასახლება გლდანული, კორპუსი №10-ის მიმდებარედ, ნაკვეთი 2/71			
პრ. ხელმძღვანელი	გ. თუშიშვილი		02.22	კომერციული შენობის რეკონსტრუქციის არქიტექტურული პროექტი	სტადია	ფურცელი	სულ
პრ. ხელმძღვანელი			02.22		პრ.	04	19
შემასრულა	გ. თუშიშვილი		02.22	პირველი სართულის გეგმა, საპროექტო ვარიანტი	დამკვეთი		
შემასრულა			02.22		შ.პ.ს. "თი ქეი ქონსთრაქშენ"		
შემამოწმა			02.22				

გადახურვის გეგმა, არსებული მდგომარეობა მ. 1:100

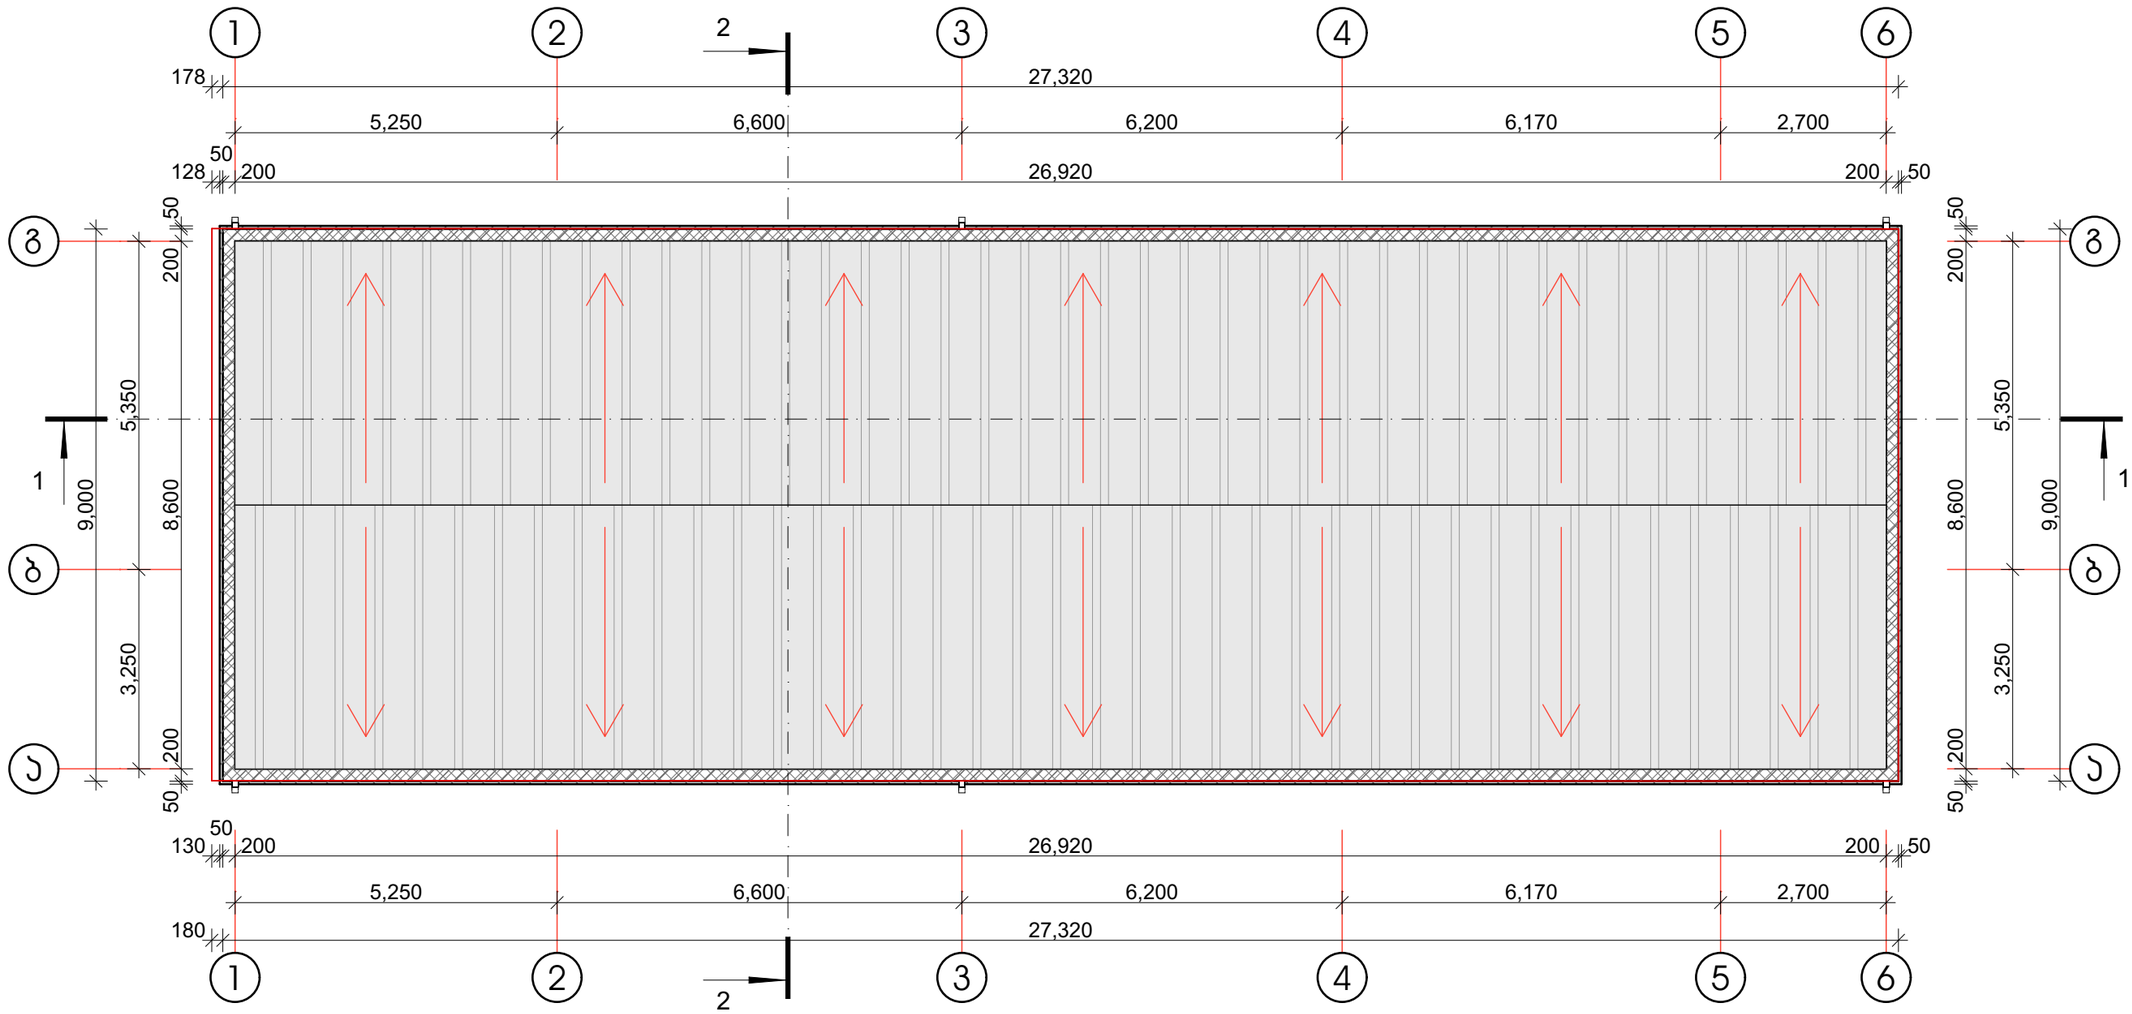

ინდ. მეწარმე "ბიორგი თუმოშვილი"			მ 1:100	ქ. თბილისი, დასახლება გლდანულა, კორპუსი №10-ის მიმდებარედ, ნაკვეთი 2/71			
პრ. არქიტექტორი	გ. თუმოშვილი		02.22	კომერციული შენობის რეკონსტრუქციის არქიტექტურული პროექტი	სტადია	ფურცელი	სულ
პრ. არქიტექტორი			02.22		პრ.	05	19
შემასრულა	გ. თუმოშვილი		02.22	გადახურვის გეგმა, არსებული მდგომარეობა	დამკვეთი შპს. "თი ძი კონსთრაქშენ"		
შემასრულა			02.22				
შემამოწმა			02.22				

გადახურვის გეგმა, საპროექტო ვარიანტი მ. 1:100

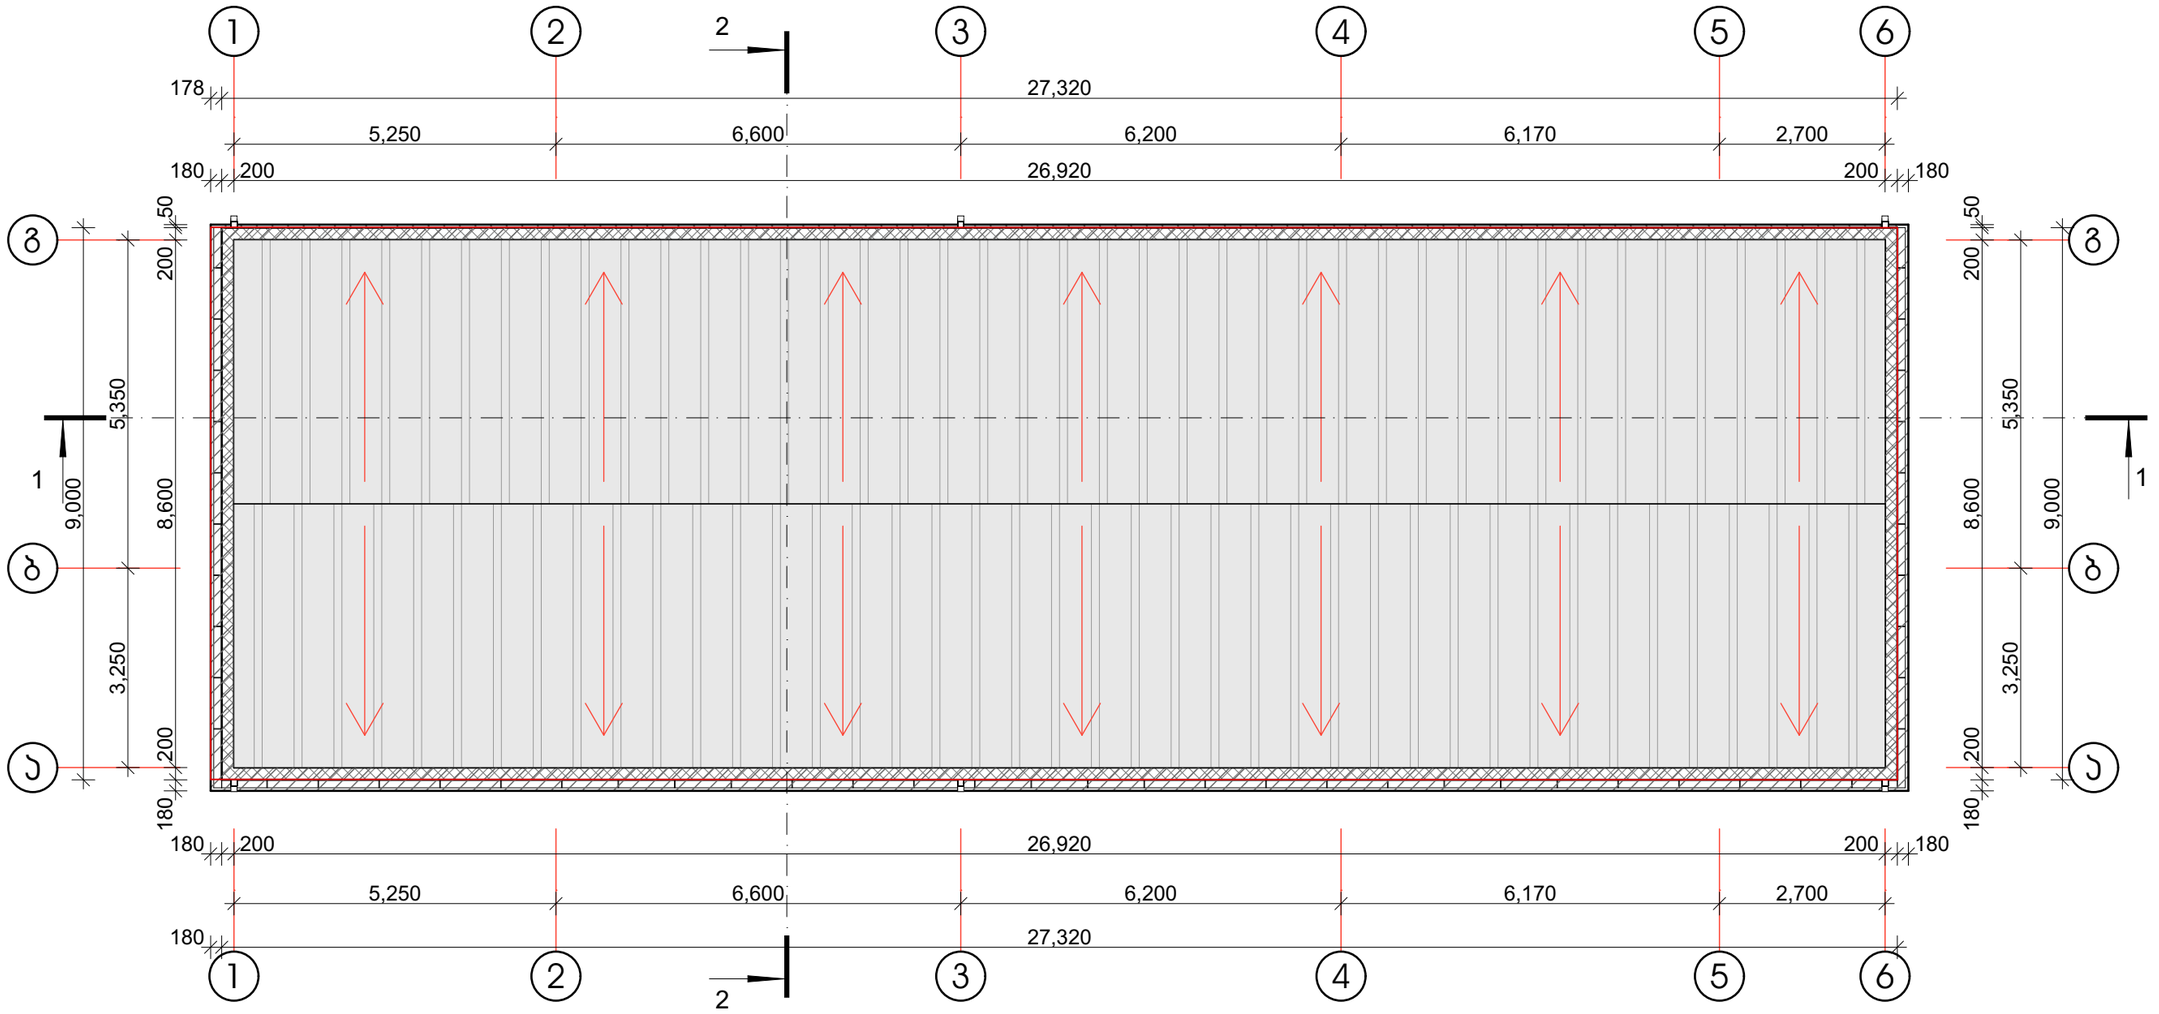

ინდ. მე/არმე "ბიორგი თუმოშვილი"			მ 1:100	ქ. ობილისი, დასახლება გლდანული, კორპუსი №10-ის მიმდებარედ, ნაკვეთი 2/71			
პრ. ჯგტორი	ბ. თუმოშვილი		02.22	კომერციული შენობის რეკონსტრუქციის არქიტექტურული პროექტი	სტადია	ფურცელი	სულ
პრ. ჯგტორი			02.22		პრ.	06	19
შემასრულა	ბ. თუმოშვილი		02.22	გადახურვის გეგმა, საპროექტო ვარიანტი	დამკვეთი		
შემასრულა			02.22		შ.პ.ს. "თი ჯი კონსტრაქშენ"		
შემამოწმა			02.22				

მისაწვდომობის გეგმა მ 1:100

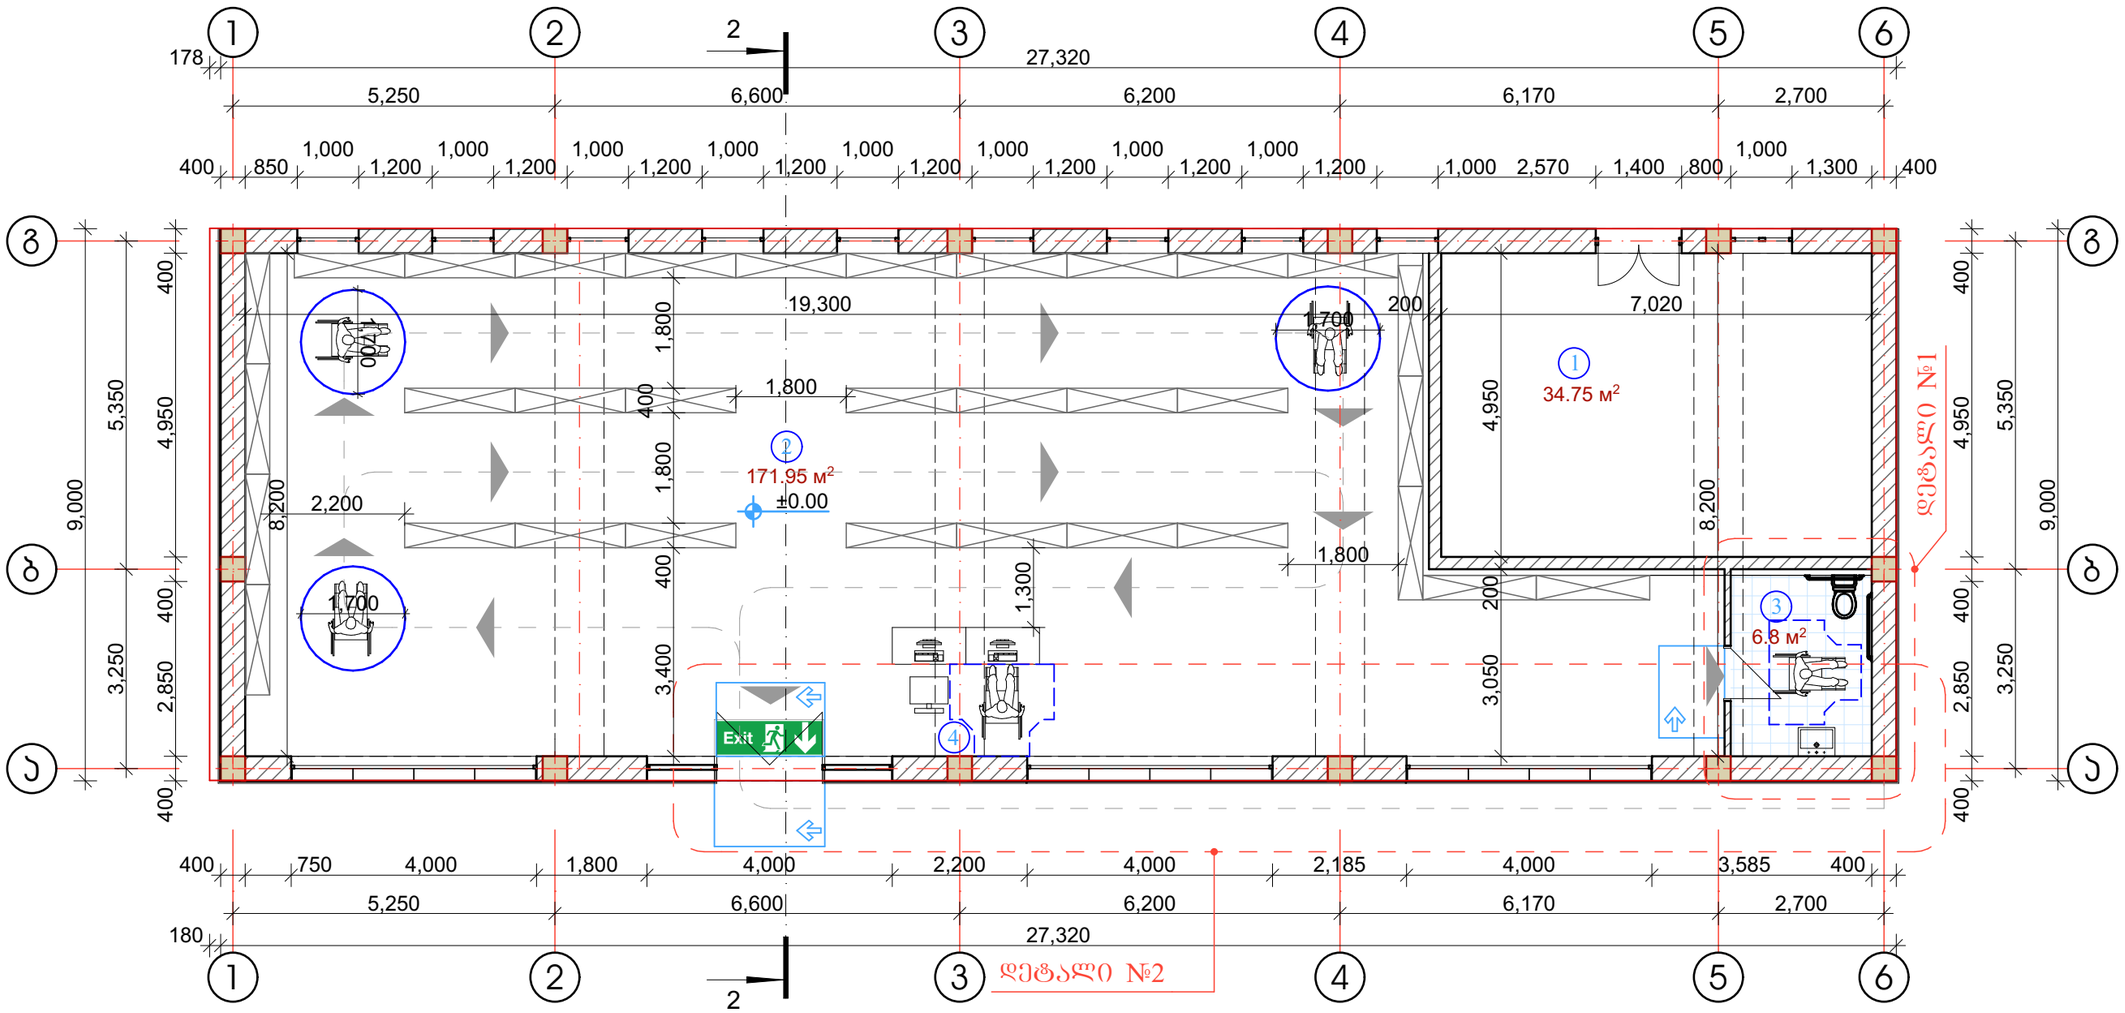

ექსპლიკაცია:

1. შ.პ.ს. "ჯორჯიან უოთერ ენდ ფაუერი"-ს ტექნიკური საკონტროლო ოთახი	–	34.75 კვ.მ
2. კომერციული სივრცე	–	171.95 კვ.მ
3. სან-კვანძი	–	6.80 კვ.მ
4. სალარო		
სულ:	–	213.5 კვ.მ

პირობითი აღნიშვნები

Exit გასასვლელი

მისაწვდომი სვლა გეზი

ინდ. მეწარმე "გიორგი თუმოშვილი"			პასუხისმგებელი 1:100	ქ. თბილისი, დასახლება გლდანულა, კორპუსი №10-ის მიმდებარედ, ნაკვეთი 2/71	
პრ. ავტორი	გ. თუმოშვილი		02.22	კომერციული შენობის რეკონსტრუქციის არქიტექტურული პროექტი	სტადია / შრ.ცვლილი / სულ
პრ. ავტორი			02.22		პრ. / 01 / 4
შემასრულა	გ. თუმოშვილი		02.22	მისაწვდომობის გეგმა	დამკვეთი: შ.პ.ს. "თი ჯი კონსტრაქშენ"
შემასრულა			02.22		
შემამოწმა			02.22		

კარის დეტალიზაცია მ. 1:50

კ-2 კარი ზღურბლის და მიმახურავის გარეშე

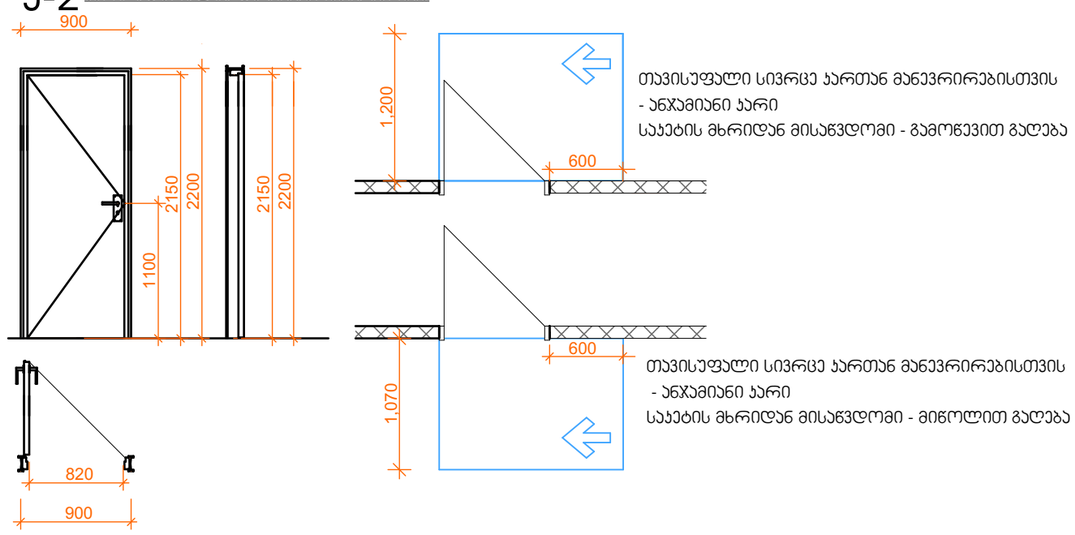

კ-1 კარი ზღურბლის და მიმახურავის გარეშე

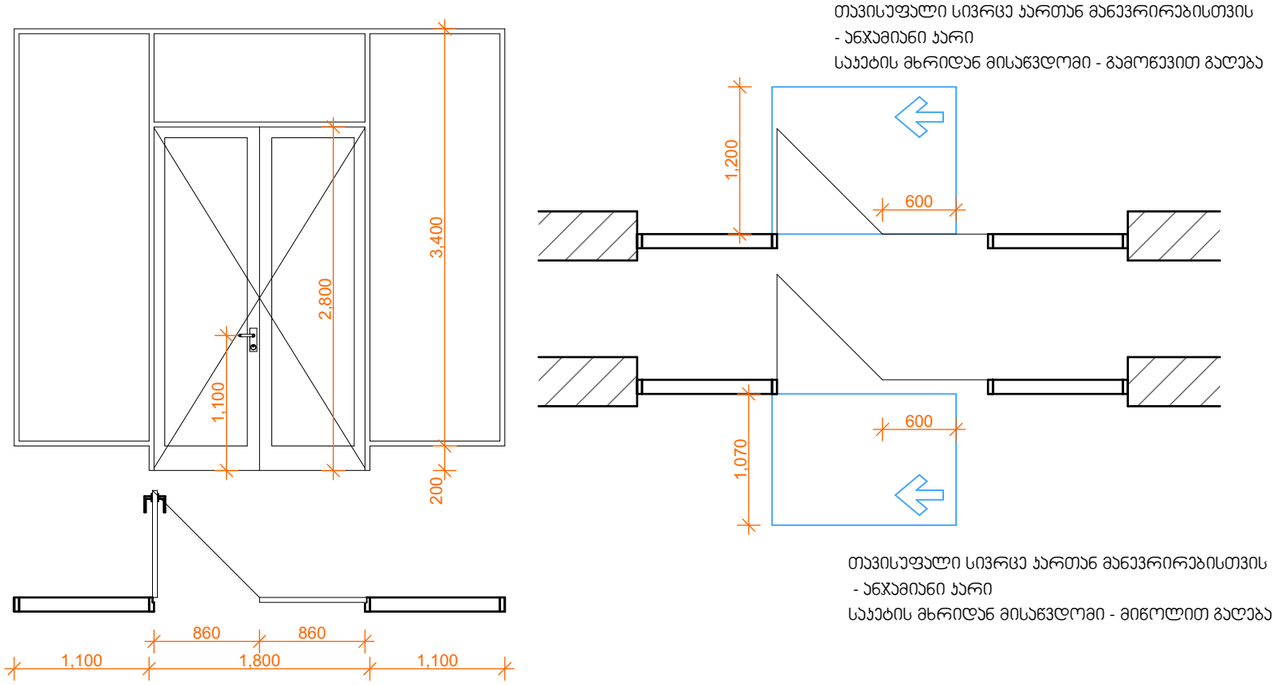

შენობაში გამოყენებული ბლოკები მ. 1:50

მოსატრიალებელი სივრცეები

T-ის ფორმის მოსატრიალებელი სივრცე ახალი შენობა-ნაგებობისთვის-ვარიანტი 1

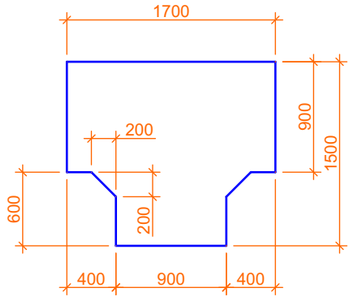

იატაკის თავისუფალი სივრცე

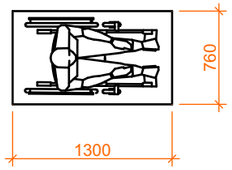

წრიული მოსატრიალებელი სივრცე-ახალი შენობები

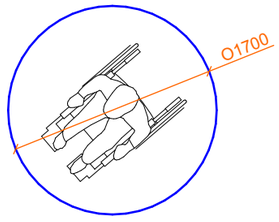

ოთახების დანიშნულების აღმნიშვნელი ბრაილის შრიფტით

ბრაილის ზომები

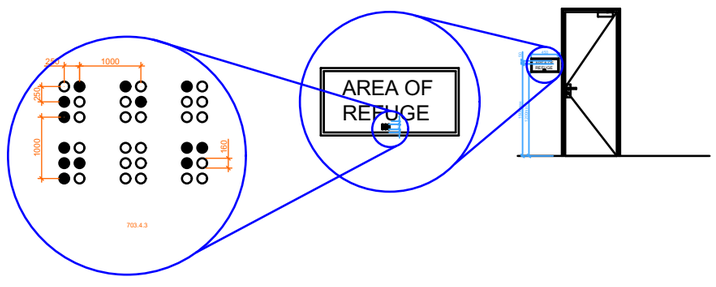

შენიშვნები:

კარის ზედაპირი უნდა იყოს გლუვი იატაკიდან მინიმუმ 250 მმ-ის საზღვრებში.
სახელურები, ჩამოსაწევი სახელურები, საკეტები, რაზები და მისაწვდომი კარის სხვა სამართავები ისეთი ფორმის იქნება, რომ ადვილად შეიძლებოდეს ერთი ხელით მოქიდება და მის ასამუშავებლად საჭირო არ იქნება მაგრად მოქიდება, წვალება ან მაჯის ტრიალი.
დახურული კარის კავეულის გასაღები ნაწილები და გაღებისათვის განკუთვნილი ძალა შესაბამისობაში იქნება შემდეგთან:

1. წინიდან მისაწვდომობისას, გამოწევით ან მიწოლით გაღებადი, არაუმეტეს 66.7 ნიუტონი.
2. ბრუნვითი მოძრაობით გასაღები, არაუმეტეს 315 ნიუტონი სმ.

კარის მიმხურავები ისე მოეწყობა, რომ 90 გრადუსით, ღია მდგომარეობიდან 12 გრადუსით გაღებულ მდგომარეობამდე კარის მისახურად საჭირო დრო არაუმცირეს 5 წამი იქნება.
კარის ზამბარიანი ანჯამები ისე მოეწყობა, რომ 70 გრადუსით ღია მდგომარეობიდან დახურულ მდგომარეობამდე კარი არაუმცირეს 1.5 წამში გადავა.
ცეცხლმედეგი კარისგან განსხვავებული კარის მიწოლით ან გამოწევით გაღებისათვის საჭირო ძალა შესაბამისობაში იქნება შემდეგთან:

1. შენობაში განთავსებული ანჯამიანი კარი: არაუმეტეს 22.2 ნიუტონი.

ფანჯრების გასაღებად, დასახურად, დასაკეტად ან ჩასაკეტად და მათ გასახსნელად და გასაღებად გამოყენებული მოქმედი ძალა განისაზღვრება AAMA 513 -ის 106.2.13 ქვეთავის მიხედვით. გაღებადი ფანჯრების გასაღებად ან დასახურად საჭირო მოქმედი ძალა უნდა იყოს:

არაუმეტეს 37,7 ნ შვეულად ან თარაზულად მოსრიალე ფანჯრისათვის.

არაუმეტეს 22,2 ნ ყველა სხვა ტიპის გაღებადი ფანჯრისათვის.

ინდ. მეწარმე "გიორგი თუშიშვილი"			მასშტაბი 1:50	ქ. თბილისი, დასახლება გლდანულა, კორპუსი №10-ის მიმდებარედ, ნაკვეთი 2/71			
პრ. ავტორი	გ. თუშიშვილი		02.22	კომერციული შენობის რეკონსტრუქციის არქიტექტურული პროექტი	სტადია	ფურცელი	სულ
პრ. ავტორი			02.22		პრ.	02	4
შემასრულა	გ. თუშიშვილი		02.22	კარის დეტალიზაცია	დამკვეთი		
შემასრულა			02.22		შ.პ.ს. "თი ჯი კონსთრაქშენ"		
შემამოწმა			02.22				

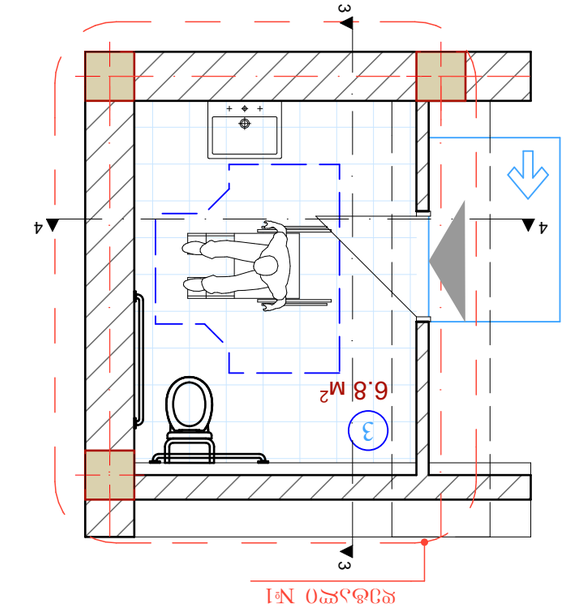

Планировочное решение (зонирование пространства) санузла общественного назначения

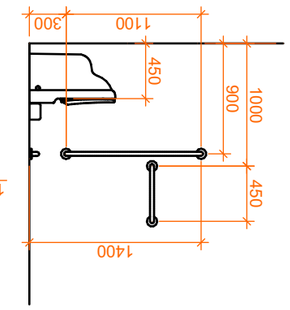

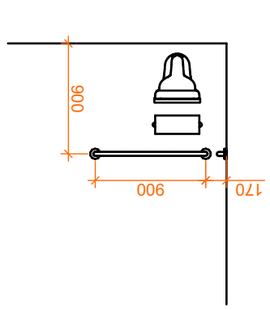

Т-ли ұзындығы ұзын қабырғасы санузел ауданының 1 бөлігін алып жатқан жағдайда санузел-бокстың ішкі өлшемдері

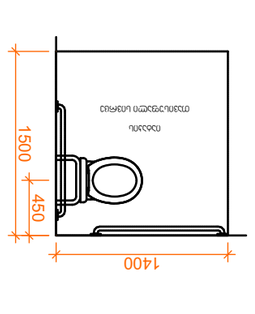

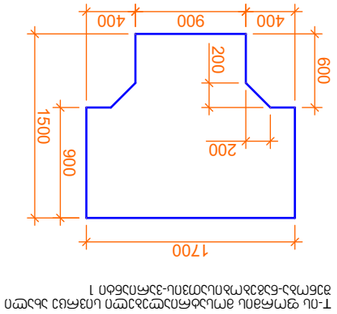

Санузелдің әрлеу ашық түсті керамикалық плиткадан

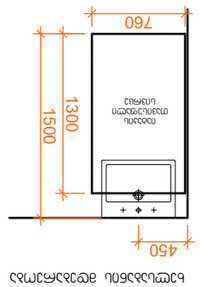

Монтаждық ұзындығы санузел ауданының ұзын қабырғасы

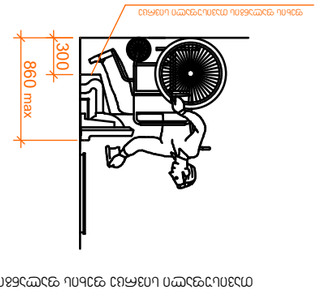

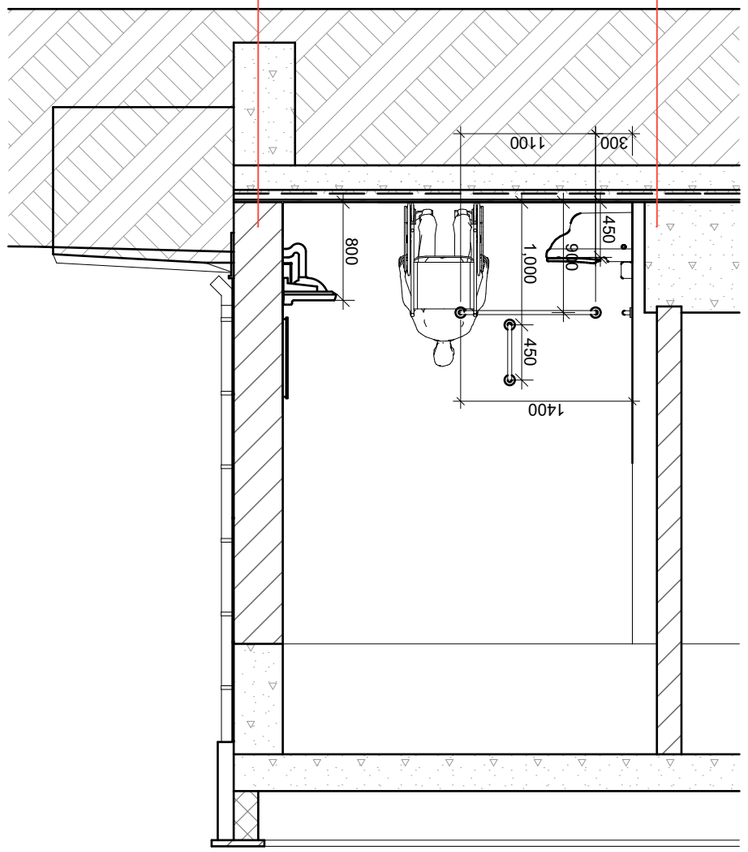

3-3 қималары

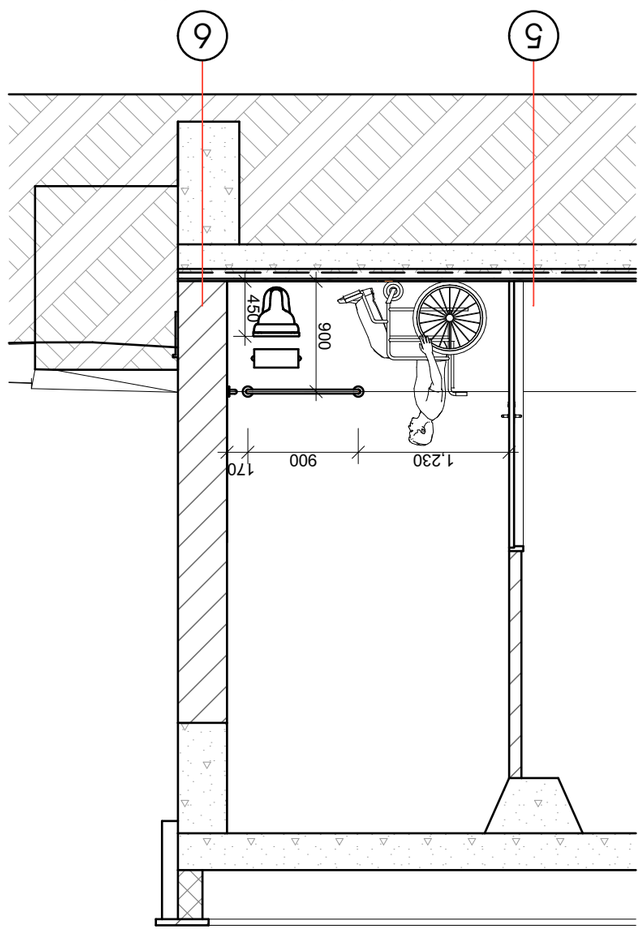

4-4 қималары

ӘЛЕУМЕТТІК ҚОРҒАУ ЖӘНЕ ЖҰМЫСПЕН ҚАМТУ МИНИСТРЛІГІ

Бас. архитектор	Т.Ә. Әбдіқұлов			02.22	
Жоба жетекшісі	Ә. Оңтайсізов			02.22	
Жобалаушы	Ә. Оңтайсізов			02.22	
Бас. инженер	Ә. Әбдіқұлов			02.22	
Бақылаушы	Ә. Оңтайсізов			02.22	

Әлеуметтік қорғау объектілерінің қолжетімділігін қамтамасыз ету бойынша ҚР ҰСН 3.06-01-2022 2/71 қосымшасына сәйкес әзірленген

Өзгерістер мен толықтырулардың қысқаша мазмұны	Парақтар саны	Өзгерістер мен толықтырулар саны	Құжат №	Қолы	Күні
4	03	Жж.	Өзгерістер мен толықтырулар саны парақтарының қысқаша мазмұны		

Әлеуметтік қорғау объектілерінің қолжетімділігін қамтамасыз ету бойынша ҚР ҰСН 3.06-01-2022 2/71 қосымшасына сәйкес әзірленген

Әлеуметтік қорғау объектілерінің қолжетімділігін қамтамасыз ету бойынша ҚР ҰСН 3.06-01-2022 2/71 қосымшасына сәйкес әзірленген

Бас. Жобалаушы	Т.Ә. Әбдіқұлов			02.22	
Жоба жетекшісі	Ә. Оңтайсізов			02.22	
Жобалаушы	Ә. Оңтайсізов			02.22	
Бас. инженер	Ә. Әбдіқұлов			02.22	
Бақылаушы	Ә. Оңтайсізов			02.22	

Әлеуметтік қорғау объектілерінің қолжетімділігін қамтамасыз ету бойынша ҚР ҰСН 3.06-01-2022 2/71 қосымшасына сәйкес әзірленген

Өзгерістер мен толықтырулардың қысқаша мазмұны	Парақтар саны	Өзгерістер мен толықтырулар саны	Құжат №	Қолы	Күні
4	03	Жж.	Өзгерістер мен толықтырулар саны парақтарының қысқаша мазмұны		

საპროექტო ფასადი მ 1:100

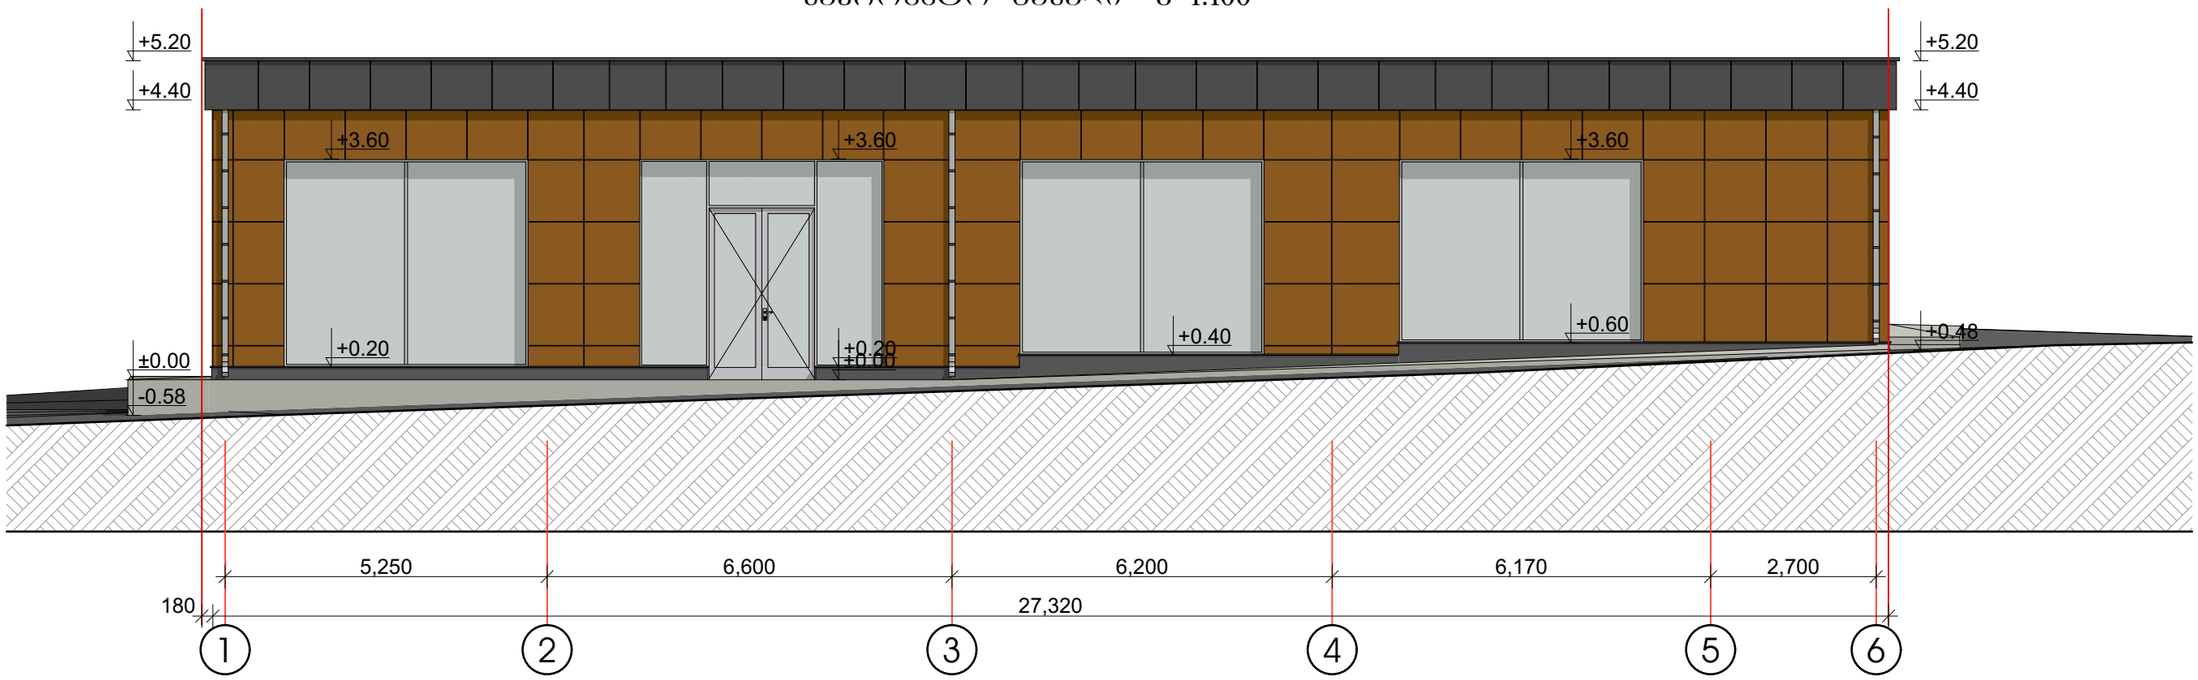

ჭრილი "1–1" მ 1:100

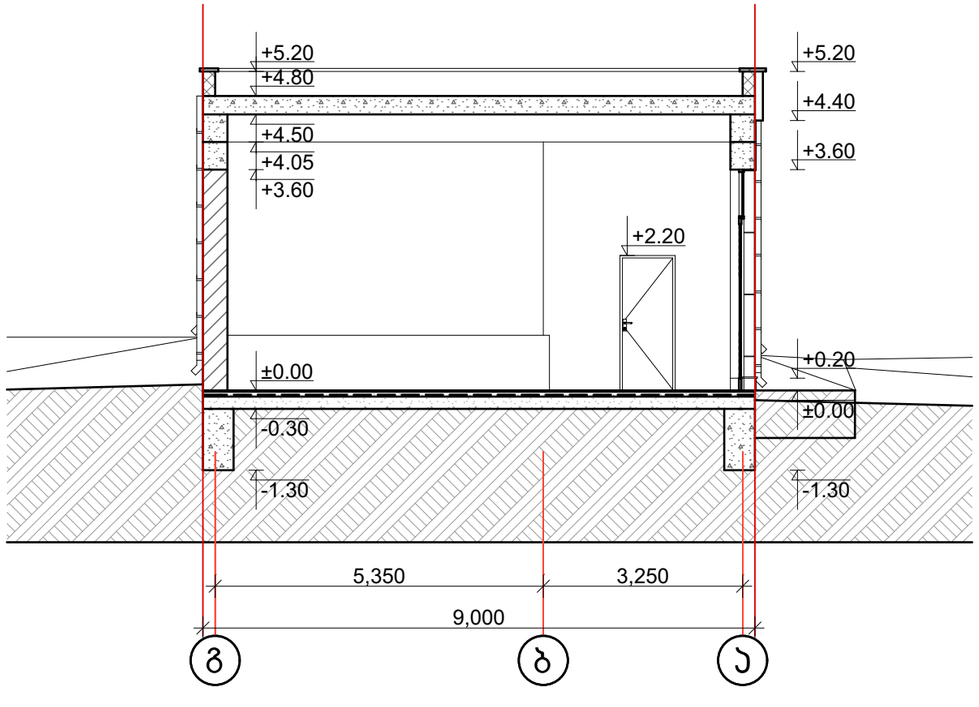

ინდ. მუშარმე "გიორგი თუმოშვილი"			მასშტაბი 1:100	ქ. თბილისი, დასახლება გლდანულა, კორპუსი №10-ის მიმდებარედ, ნაკვეთი 2/71			
პრ. ჯგუფორი	გ. თუმოშვილი		02.22	კომერციული შენობის რეკონსტრუქციის არქიტექტურული პროექტი	სტადია	ფურცელი	ხულ
პრ. ჯგუფორი			02.22		პრ.	04	4
შემასრულა	გ. თუმოშვილი		02.22	საპროექტო ფასადი და განივი ჭრილი	დამკვეთი		
შემასრულა			02.22		შ.პ.ს. "თი ჯი კონსთრაქშენ"		
შემამოწმა			02.22				

ს ა ე ქ ს პ ე რ ტ ო დ ა ს კ ვ ნ ა

ქ. თბილისში, დასახლება გლდანულა, კორპუსი #10-ის მიმდებარედ.(ს/კ 01.11.05.002.071.01.501) ერთსართულიანი კომერციული ფართის რეკონსტრუქციის ესკიზური პროექტი დამუშავებულია ტექნიკური რეგლამენტი „მისაწვდომობის ეროვნული სტანდარტი-ის“ მიხედვით

თ ბ ი ლ ი ს ი 2 0 2 2

ობიექტის მისამართი: ქ. თბილისში, დასახლება გლდანულა, კორპუსი #10-ის მიმდებარედ (01.11.05.002.071.01.501)

ობიექტის დასახელება: ერთ სართულიანი კომერციული ობიექტის რეკონსტრუქციის არქიტექტურული პროექტი, ფუნქციის ცვლილებით.

პროექტის ავტორი: გიორგი თუშიშვილი

მისაწვდომობის შეფასება

-საპროექტო ობიექტი წარმოადგენს ერთ სართულიან კომერციულ ფართს, რომლის ფართიც შეადგენს 213.5 კვ.მ. სარეკონსტრუქციო ფართი არ შეიცავს სარდაფს და ანტრესოლს. საპროექტო სართულის სივრცე, კომერციული ფართი და სველი წერტილი სრულად არის ადაპტირებული შშმ პირებისათვის.

საპროექტო შენობაში მოსახვედრად არ გვჭირდება პანდუსი, რადგან კარი ტროტუარის დონეზეა გასწორებული.

შენობაში გამოყენებულია ორი ტიპის მოსატრიალებელი სივრცე: წრიული მოსატრიალებელი რომლის დიამერიც არის 1700მმ წრიული სივრცე და T-ის ფორმის მოსატრიალებელი სივრცე ვარიანტი #1, რომლის ზომებია 1700მმ სიგანისა 1500მმ სიღრმის, ორი მხრითა და არა უმცირეს 900მმ სიგანის ძირით. თითოეული მიმართულებით, T-ს მხრები არაუმცირეს 400მმ-ით თავისუფალი უნდა იყოს, ხოლო მხრებიდან ძირამდე თავისუფალი არეალი უნდა იყოს არაუმცირეს 600მმ-ზე. თითოეული მხრისა და ძირის კვეთისას შიდა კუთხეები უნდა იყოს დაცერებული არაუმცირეს 200მმ-ით როგორც მხარის, ისე ძირის მხრიდან.

მოსატრიალებელი სივრცები მოწყობილია ტექნიკური რეგლამენტი-„მისაწვდომობის ეროვნული სტანდარტების“-ს მიხედვით და სრულად აკმაყოფილებს 304 ქვეთავს (304.3.1.1, 304.3.2.1).

შენობაში დატოვებულია თავისუფალი სივრცეები ეტლის განთავსებისათვის რომელიც შესაბამისობაშია 305.3.1 ქვეთავის მიხედვით და იატაკის თავისუფალი სივრცის სიგრძე უნდა იყოს არაუმცირეს 1300მმ, სიგრძე კი, არაუმცირეს 760 მმ.

მისაწვდომი სვლაგეზის თავისუფალი სიგანე შენობაში უნდა იყოს 900მმ, ხოლო პროექტით გათვალისწინებულია მინიმუმ 1700მმ. მისაწვდომი სვლაგეზის თავისუფალი სიგანე შენობის გარეთ უნდა იყოს 1200მმ რასაც სრულად აკმაყოფილებს საპროექტო შენობა.

შენობის გზა კარი და ჭიშკრები: კარის ღიობის თავისუფალი სიგანე უნდა იყოს არაუმცირეს 820მმ სიგანის რასაც აკმაყოფილებს შენობაში არსებული ყველა კარი.

ანჯამიან კართან და ჭიშკართან მანევრირებისათვის არსებული თავისუფალი სიგანე, უნდა შეესაბამებოდეს 404.2.3.2 ცხრილს. რასაც სრულად აკმაყოფილებს პროექტში არსებული კარის თავისუფალი სივრცეები. პროექტში გამოყენებულია

მანევრირებისათვის: თავისუფალი სივრცე კართან მანევრირებისათვის ანჯამიანი კარი-საკეტის მხრიდან მისაწვდომი გამოწევით გაღება ცხრილი სურ.404.2.3.2 (ზ) (1200მმ საკეტის მხარეს თავისუფალი სივრცე 600მმ) , თავისუფალი სივრცე კართან მანევრირებისათვის ანჯამიანი კარი-საკეტის მხრიდან მისაწვდომი მიწოლით გაღება ცხრილი სურ.404.2.3.2 (თ) (1070მმ საკეთის მხარეს თავისუფალი სივრცე 600მმ).

კარის ზედაპირი უნდა იყოს გლუვი იატაკიდან მინიმუმ 250მმ-ის საზღვრებში. სახელურები, ჩამოსაწევი სახელურები, საკეტები, რაზები და მისაწვდომი კარის სხვა სამართავები ისეთი ფორმის იქნება, რომ ადვილად შეიძლებოდეს ერთი ხელით მოჭიდება და მის ასამუშავებლად საჭირო არ იქნება მაგრად მოჭიდება, წვალება ან მაჯის ტრიალი.

დაკეტილი კარის კავეულის გასაღები ნაწილები და გაღებისათვის განკუთვნილი ძალა შესაბამისობაში იქნება შემდეგთან:

1. წინიდან მისაწვდომობისას, გამოწევით ან მიწოლით გაღებადი, არაუმეტეს 66.7 ნიუტონი.
2. ბუნებრივი მოძრაობით გასაღები, არაუმეტეს 315 ნიუტონი სმ.

კარის მიმხურავები ისე მოეწყობა, რომ 90 გრადუსით, ღია მდგომარეობიდან 12 გრადუსით გაღებულ მდგომარეობამდე კარის მისახურათ საჭირო დრო არაუმცირეს 5 წამი იქნება.

კარის ზამბარიანი ანჯამები ისე მოეწყობა 70 გრადუსით ღია მდგომარეობიდან დახურულ მდგომარეობამდე კარი არაუმცირეს 1.5 წამში გადავა.

ცეცხლმედეგი კარისგან განსხვავებული კარის მიწოლით ან გამოწევით გაღებისათვის საჭირო ძალა შესაბამისობაში იქნება შემდეგთან: შენობაში განთავსებული ანჯამიანი კარი არაუმეტეს 22.2 ნიუტონი.

- შენობის მთავარი შესასვლელი არის მისაწვდომი, კერძოდ: შენობის იატაკის ნიშნული და შენობის სივრცის ნიშნული ერთმანეთს უკავშირდება ორფრთიანი 1800მმ სიგანის კარით, რომელიც ტროტუარის დონეზეა მოწყობილი.

შესაბამისად საპროექტო შენობის სივრცის შესასვლელი მისაწვდომია.

- შენობის ყველა კარი, რომელიც გასასვლელი საშუალების ნაწილია არის მისაწვდომი; - სწორად არის განსაზღვრული მისაწვდომი სვლა-გეზი.

სველი წერტილები მოწყობილია მეექვსე თავის წყალსადენის ელემენტები და მოწყობილობების მიხედვით. დასაშვებია, უნიტაზის გარშემო თავისუფალ სივრცეში არ არსებობდეს სხვა მოწყობილობები ან დაბრკოლებები. უნიტაზის დასაჯდომის სიმაღლე იატაკიდან უნდა იყოს არაუმცირეს 430მმ და არაუმეტეს 480 მმ. უნიტაზებთან არსებული ხელმოსაჭიდი ძელები უნდა შეესაბამებოდეს 609-ე ქვეთავს და მოწყობილი უნდა იყოს 605.5.1 და 604.5.2 ქვეთავების შესაბამისად. ხელმოსაჭიდი ძელები უნდა მოეწყოს

უნიტაზის უკან და გვერდით მდებარე კედლებზე. ხელსაბანი ნიჟარები უნდა შეესაბამებოდეს 606 ქვეთავს. იატაკის თავისუფალი სივრცე უნდა მოეწყოს 300.3 ქვეთავის შესაბამისად იატაკის თავისუფალი სივრცე, რომელსაც მისადგომი ექნება წინიდან. დატოვებული უნდა იქნას სივრცე მუხლის სიმაღლემდე და ფეხის ფალანგისათვის.

შენობაში არსებული მისაწვდომი სველი წერტილი სრულად აკმაყოფილებს რეგლამენტის სტანდარტებს.

საპროექტო შენობაში საკომუნიკაციო ელემენტები მოწყობილი იქნება მეშვიდე თავის მიხედვით. ნიშნები და კარზე აღმნიშვნელი ნიშნები ყველა იქნება ბრაილის შრიფტით.

მისაწვდომობა განსაზღვრულია ტექნიკური რეგლამენტის-„მისწვდომობის ეროვნული სტანდარტები“-ის მიხედვით.

დ ა ს კ ვ ნ ა:

ქ. თბილისში, დასახლება გლდანულა, კორპუსი #10-ის მიმდებარედ.(ს/კ 01.11.05.002.071.01.501) ერთ სართულიანი კომერციული ფართის რეკონსტრუქციის პროექტი დამუშავებულია ტექნიკური რეგლამენტის „მისაწვდომობის ეროვნული სტანდარტი-ის“ მიხედვით. მოთხოვნებთან შესაბამისობაშია და საექსპერტო დასკვნის საფუძველზე პროექტს ეძლევა დადებითი შეფასება განსახორციელებლად.

ექსპერტი:  სალომე მაყაშვილი

მისამართი: ქ. თბილისი. ა. ჩიქობავას №30	**Tel:** +995 599 87 72 77 +995 598 51 51 27 +995 32 2 95 22 98 **Email:** makashvilisalome@gmail.com

	CURRICULUM VITAE
სახელი	სალომე
გვარი	მაყაშვილი
დაბადების თარიღი	*18.10.1988*
განათლება	ქ. თბილისის N66 საჯარო სკოლა - 09.1995-06.2006 საქართველოს ტექნიკური უნივერსიტეტი, საქართველო, არქიტექტურის, ურბანისტიკისა და დიზაინის ფაკულტეტი - **ბაკალავრი** 09.2006 – 07.2010 საქართველოს ტექნიკური უნივერსიტეტი, საქართველო, არქიტექტურის, ურბანისტიკისა და დიზაინის ფაკულტეტი - **მაგისტრი** 09.2011 – 07.2013
პროფესიული გამოცდილება	03.2019-დღემდე **შპს „ნიუ სითი დეველოპმეთ“** პოზიცია: არქიტექტორი სამუშაოს აღწერილობა: • საპროექტო სამუშაოების განხორციელება, ტექნოლოგიის, ნორმების, წესებისა და დადგენილებების თანახმად; • საპროექტო დოკუმენტაციის შექმნა სტადიების მიხედვით; • პროექტის ტექნიკური დოკუმენტაციის მომზადება (მუშა პროექტი); • მომიჯნავე დარგების კონტროლი; • საჭიროების შემთხვევაში სხვა მიმდინარე დავალებების შესრულება. 08.2018 – 02.2019 **არქიტექტურული სტუდია შპს „არქ არეა“** პოზიცია: არქიტექტორი სამუშაოს აღწერილობა: • საპროექტო სამუშაოების განხორციელება, ტექნოლოგიის, ნორმების, წესებისა და დადგენილებების თანახმად; • საპროექტო დოკუმენტაციის შექმნა სტადიების მიხედვით; • პროექტის ტექნიკური დოკუმენტაციის მომზადება (მუშა პროექტი); • მომიჯნავე დარგების კონტროლი; • შენობის აზომვითი სამუშაოების ჩატარება, მისი დეტალურად

	შესწავლა და სარეაბილიტაციო სამუშაოებისათვის საჭირო დოკუმენტაციის მომზადება; • საჭიროების შემთხვევაში სხვა მიმდინარე დავალებების შესრულება. 03.2013 – 07.2018 **სსიპ საგანმანათლებლო და სამეცნიერო ინფრასტრუქტურის განვითარების სააგენტო** პოზიცია: არქიტექტორი **სამუშაოს აღწერილობა:** •შენობა-ნაგებობებისათვის საპროექტო ტერიტორიისა და შენობის მოძიება/ შესწავლა; • საპროექტო სამუშაოების განხორციელება, ტექნოლოგიის, ნორმების, წესებისა და დადგენილებების თანახმად; • საპროექტო დოკუმენტაციის შექმნა სტადიების მიხედვით; • საპროექტო დოკუმენტაციის მიღება-ჩაბარება; • პროექტის ტექნიკური დოკუმენტაციის მომზადება (მუშა პროექტი); • მომიჯნავე დარგების კონტროლი; • დეფექტური აქტის მომზადება (სამუშაოთა მოცულობები); • საპროექტო, სატენდერო ან საკონკურსო დოკუმენტაციის მომზადება; • სამშენებლო-სარეაბილიტაციო ობიექტების შერჩევა-შესწავლა; • სამშენებლო სამუშაოებზე საავტორო ზედამხედველობის მონიტორინგი; • შენობის აზომვითი სამუშაოების ჩატარება, მისი დეტალურად შესწავლა და სარეაბილიტაციო სამუშაოებისათვის საჭირო დოკუმენტაციის მომზადება; • შემოსულ კორესპონდენციებზე პასუხის გაცემა; • საჭიროების შემთხვევაში სხვა მიმდინარე დავალებების შესრულება. 03.2009 – 03.2013 წწ **მოსწავლე ახალგაზრდობის ეროვნული სასახლე** პოზიცია: არქიტექტურის პედაგოგი **სამუშაოს აღწერილობა:** • არქიტექტურის ისტორიის, ჩანახატების, მაკეთების, კომპოზიციების, ხაზვისა და პროექტების შესრულების სწავლება; • მოსწავლეების მომზადება გამოფენებისა და კონკურსებისათვის.
პროექტები	**სსიპ საგანმანათლებლო და სამეცნიერო ინფრასტრუქტურის განვითარების სააგენტო:** • საქართველოს მასშტაბით 105 საჯარო სკოლის შენობების რეკონსტრუქცია-რეაბილიტაციის საპროექტო-სატენდერო დოკუმენტაციის მომზადება; • სასწავლო ფურნიტურის (მერხი და სკამი) დიზაინი; • 10 საჯარო სკოლის, უნივერსიტეტისა და საგანმანათლებლო რესურსცენტრის შენობების სრული რეაბილიტაციისა და ეზოს კეთილმოწყობის საპროექტო-სატენდერო დოკუმენტაციის მომზადება; • სოფელ გორელოვკის N3 საჯარო სკოლის შენობის სრული

	რეაბილიტაციის პროექტირება N41 დადგენილების გათვალისწინებით; • 7 საჯარო სკოლის პროექტირება და მშენებლობა; • ზემოაღნიშნული პროექტების საავტორო ზედამხედველობის მონიტორინგი. **არქიტექტურული სტუდია შპს „არქ არეა“** • ქალაქ თბილისის N125 და N14 საბავშვო ბაგა-ბაღის პროექტირება. • ინდივიდუალური ერთბინიანი საცხოვრებელი სახლის პროექტები. **შპს „ნიუ სითი დეველოპმეთ“** • დაბა ბაკურიანი, კობა წაქაძის N12-ში მდებარე მიწის ნაკვეთზე მრავალბინიანი საცხოვრებელი კომპლექსი - 3 ბლოკის პროექტირება; • დაბა ბაკურიანი, 25 მეტრიანის მიმდებარედ - მრავალბინიანი საცხოვრებელი და საზოგადოებრივი შენობების პროექტიება; • ქალაქი თბილისი, კრწანისის შესახვევი N17 - მრავალბინიანი საცხოვრებელი შენობის პროექტირება. • ინდივიდუალური საცხოვრებელი სახლების პროექტირება დაბა წყნეთსა და სოფელ ცხვარიჭამიაში. • ქალაქი თბილისი, დიმიტრი ალექსიძის N12 - მრავალბინიანი საცხოვრებელი შენობა.
ენები	1. ქართული - მშობლიური 2. ინგლისური - კარგი 3. ფრანგული - საშუალო 4. რუსული - კარგი
ტრენინგები	• ქალაქ თბილისის მერია – ინგლისური ენის საბაზო კურსი 09.2012 – 12.2012 წ.წ • “შენობა ნაგებობების ინსტიტუტი - საქართველო” (№41 დადგენილება) 11.2017 – 12.2017
კომპიუტერული პროგრამები	ArchiCad (სრულყოფილად); AutoCad (საშუალოდ); Adobe Photoshop (კარგად); Microsoft Oficce (კარგად); Adobe illustrator (საშუალოდ).

GEORGIA

TECHNICAL UNIVERSITY OF GEORGIA

BACHELOR'S

DIPLOMA

B № 005411

By decision N 16 August 3, 2010.

of the faculty of

Architecture, Urban Planning and Design

Ms. Salome Makashvili

was awarded the Degree of Bachelor of

Architecture in

Architecture

რეგისტრაციის N 04964
Registration

თბილისი
Tbilisi

19 რიცხვი/day 10 თვე/month 2010 წელი/year

საქართველო

საქართველოს ტექნიკური უნივერსიტეტი

ბაკალავრის

დიპლომი

B № 005411

არქიტექტურის, ურბანისტიკის და დიზაინის

ფაკულტეტის 2010 წლის 3. 8 № 16

გადაწყვეტილებით სალომე მაკაშვილს

მიენიჭა არქიტექტურის

ბაკალავრის აკადემიური ხარისხი არქიტექტურის

სპეციალობით.

დეკანი / გოჩა მიქიაშვილი
Dean / Gocha Mikiashvili

რექტორი / არჩილ ფრანგიშვილი
Rector / Archil Prangishvili

ბ.ა.
Seal

GEORGIA

GEORGIAN TECHNICAL UNIVERSITY

MASTER'S

DIPLOMA

WITH HONOURS

MD № 001362

By the decision N 2 July 2, 2013. /

of the faculty of

Architecture, Urban Planning and Design

Ms. Salome Makashvili

was awarded the Degree of Master of

Architecture

სარეგისტრაციო № 01359
Registration

თბილისი
Tbilisi

24 რიცხვი/day 11 თვე/month 2013 წელი/year

საქართველო

საქართველოს ტექნიკური უნივერსიტეტი

მაგისტრის

დიპლომი

წარჩინებით

MD № 001362

არქიტექტურის, ურბანისტიკის და დიზაინის

ფაკულტეტის 2013 წლის 2.7 № 2

გადაწყვეტილებით სალომე მაყაშვილს

მიენიჭა არქიტექტურის

მაგისტრის აკადემიური ხარისხი

დეკანი / გოჩა მიქაშვილი /
Dean / Gocha Mikiashvili /

ბჭე
Seal

რექტორი / არჩილ ფრანგიშვილი /
Rector / Archil Prangishvili