არსებული გეგმა 0.00 ნიშნულზე

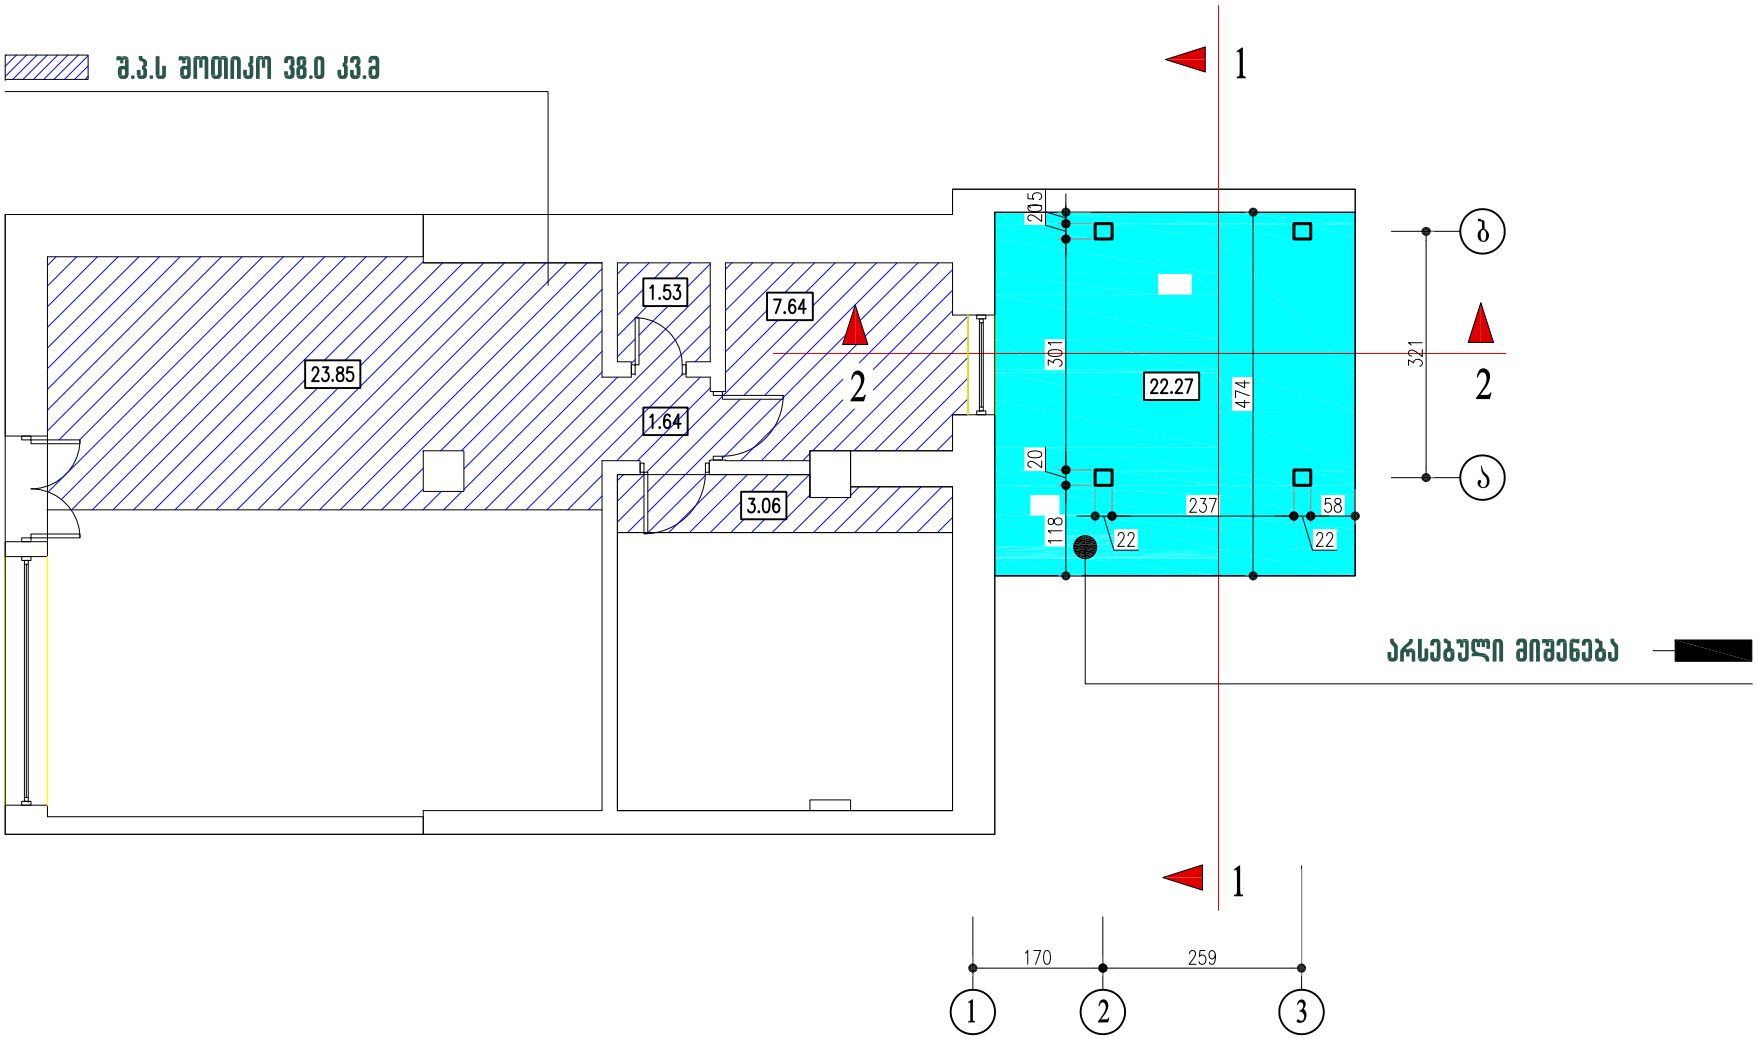

დამკვეთი:	შ.პ.ს შოთიკო		შპს "New Old Architecture"	დირექტორი:	ნ.დვალიშვილი		15.03.2013.
მისამართი:	პეკინის გამზირი №31, №31ა, №31ბ.		არქიტექტურული სტუდია	შემსრულე:	გ.როსტიაშვილი		მ. 1:100

საპროექტო გეგმა 0.00 ნიშნულზე

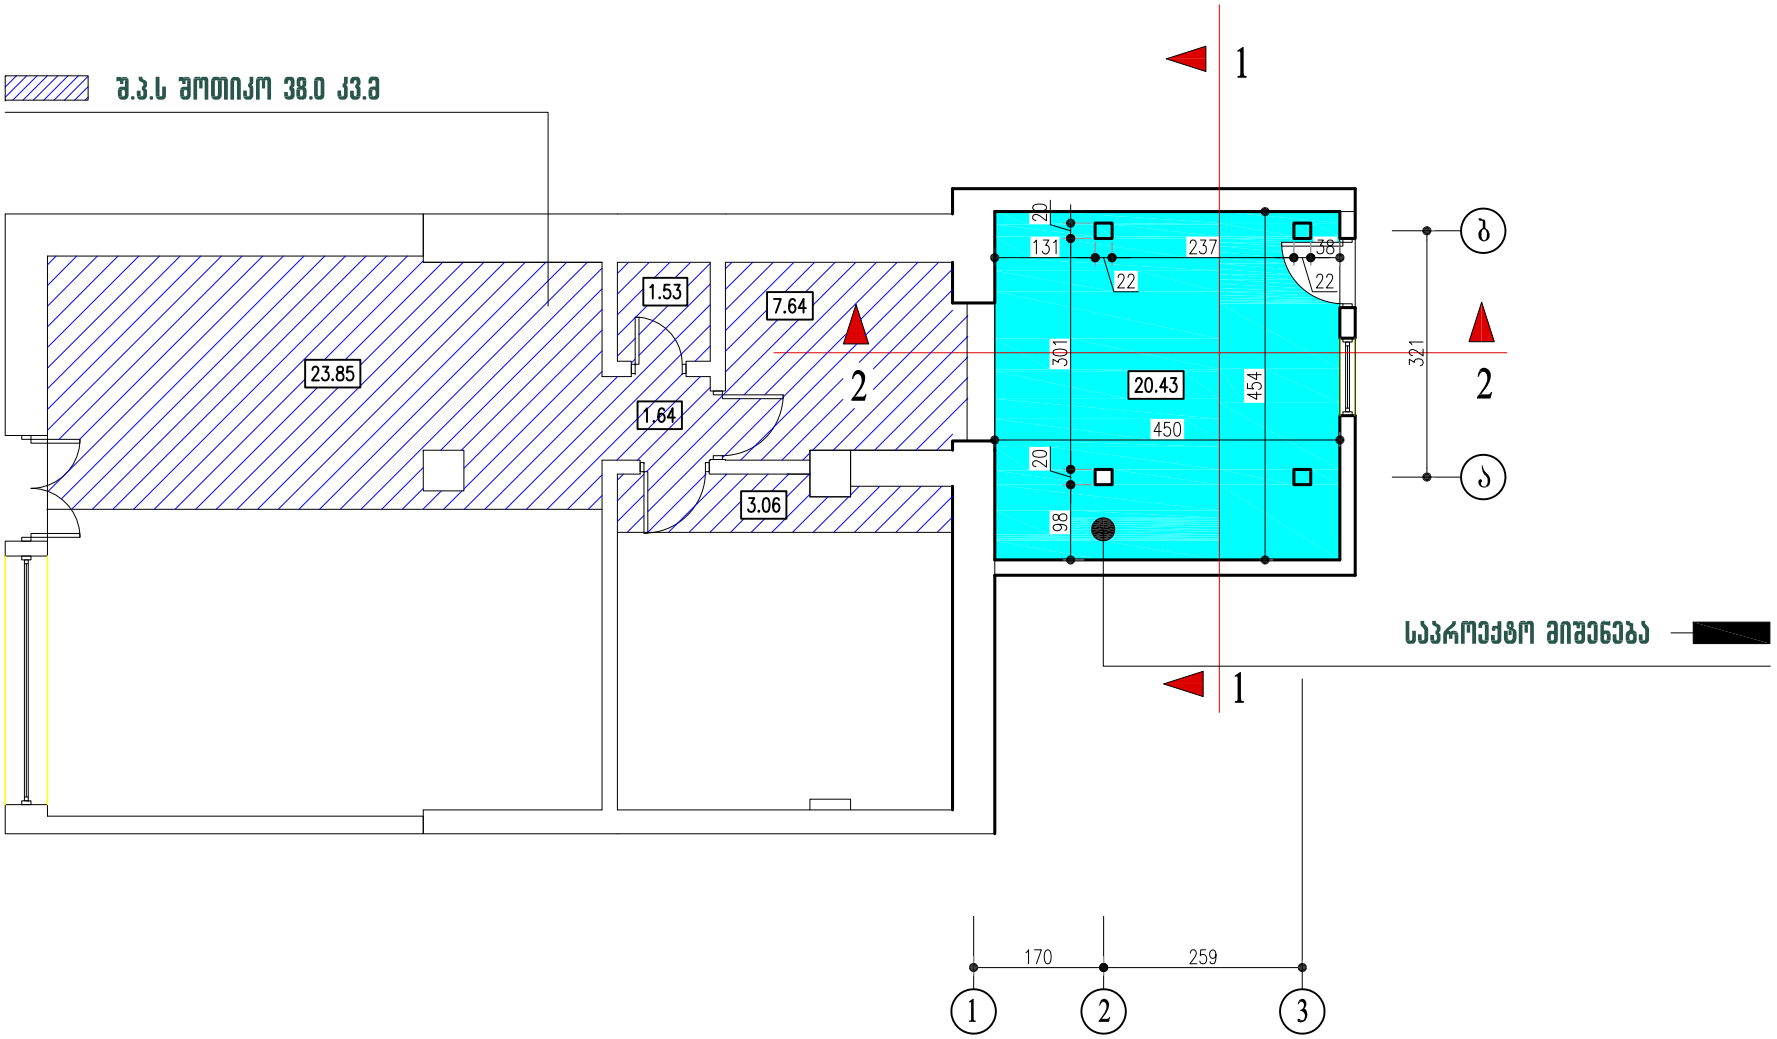

დამკვეთი:	შ.პ.ს შოთიკო		შპს "New Old Architecture"	დირექტორი:	ნ.დვალიშვილი		15.03.2013.
მისამართი:	პეკინის გამზირი №31, №31ა, №31ბ.		არქიტექტურული სახელია	შემსრულა:	გ.როსტიაშვილი		მ. 1:100

კროკი

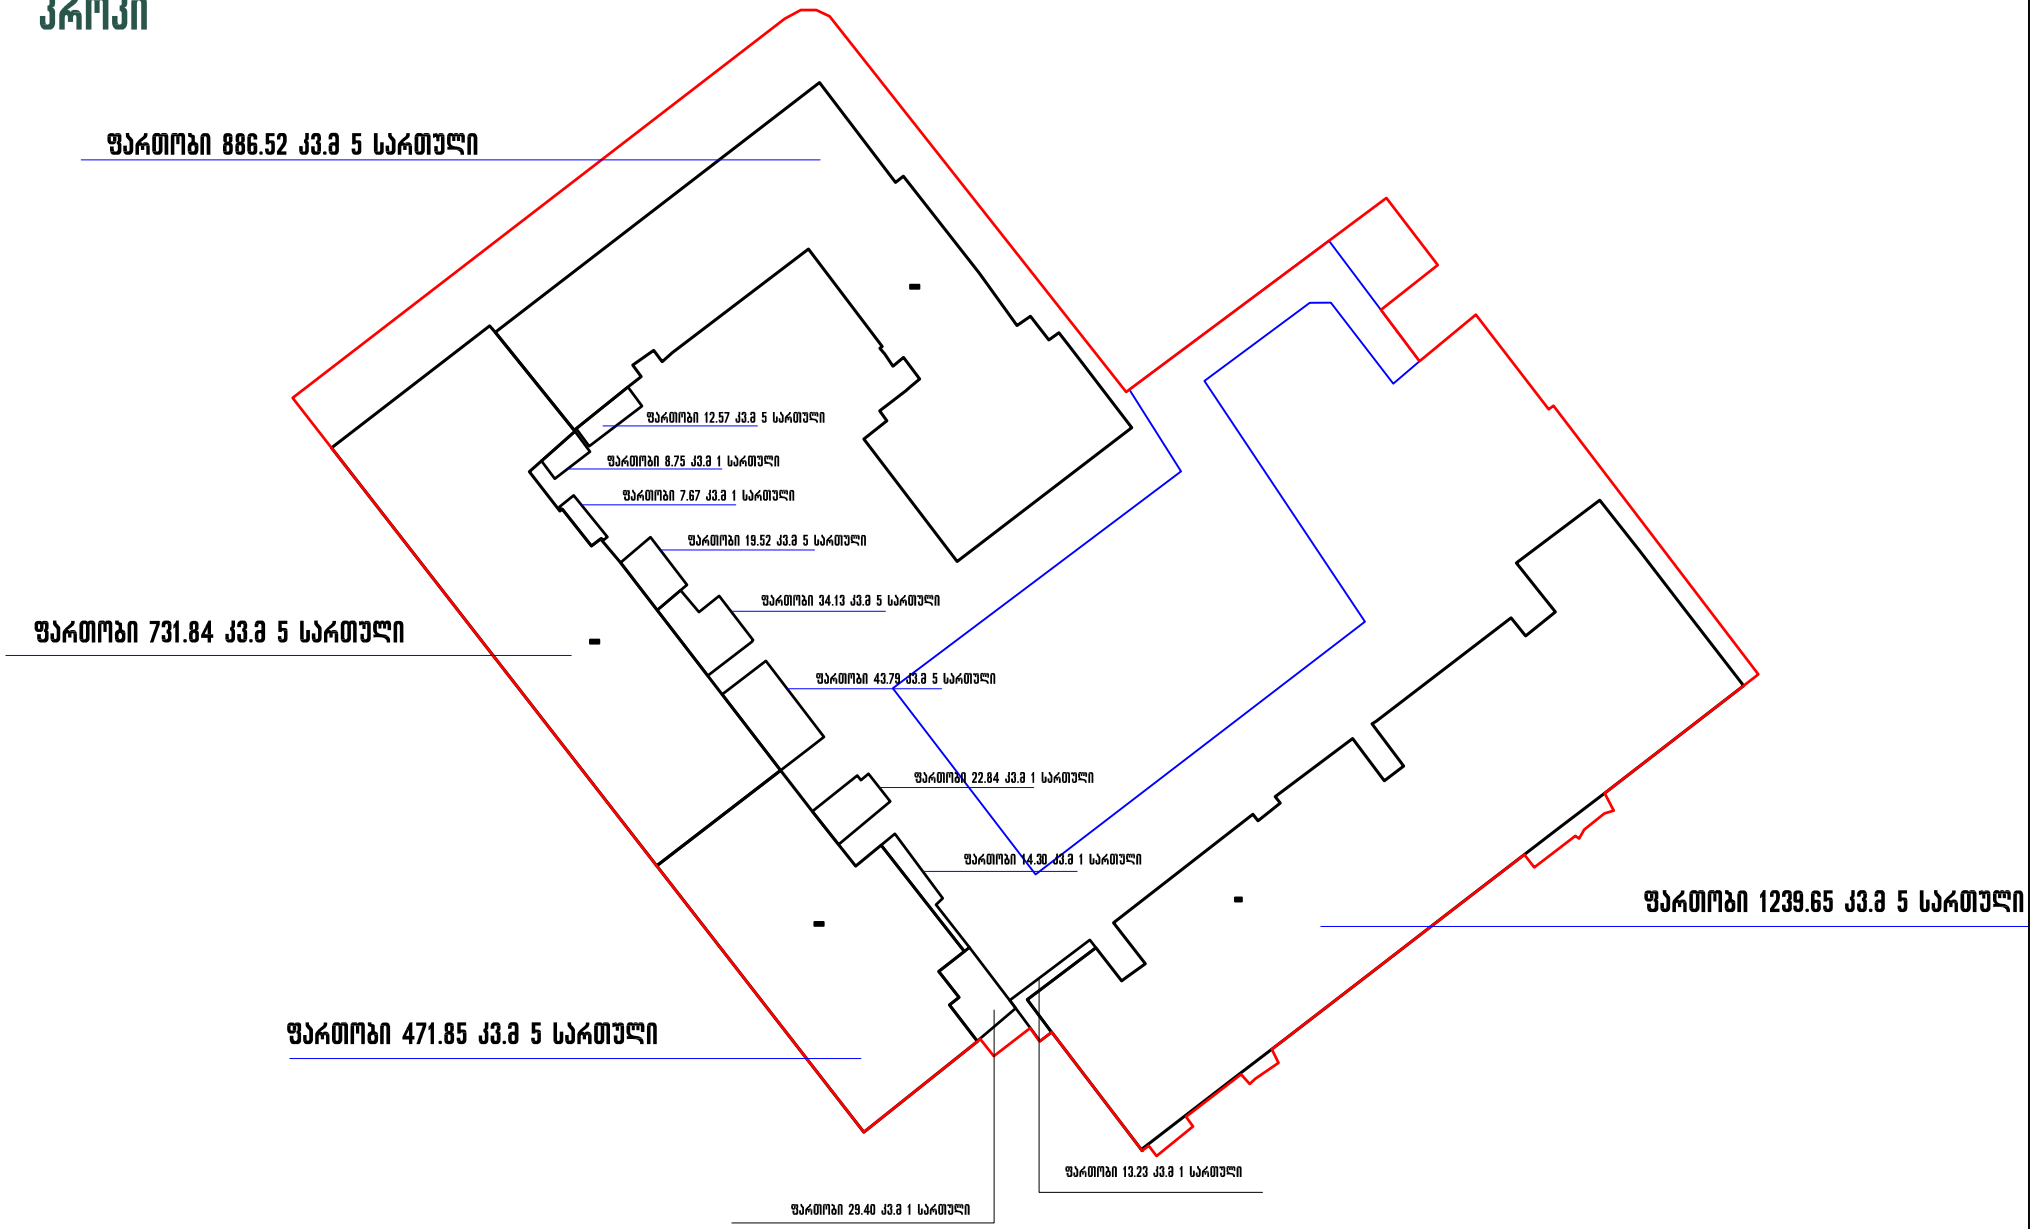

დამკვეთი:	შ.პ.ს შოთიკო		შპს "New Old Architecture"	დირექტორი:	ნ.დვალიშვილი		15.03.2013.
მისამართი:	პეკინის გამზირი №31, №31ა, №31გ.		არქიტექტურული სპეციალობა	შემსრულე:	გ.როსტიაშვილი		მ. 1:100