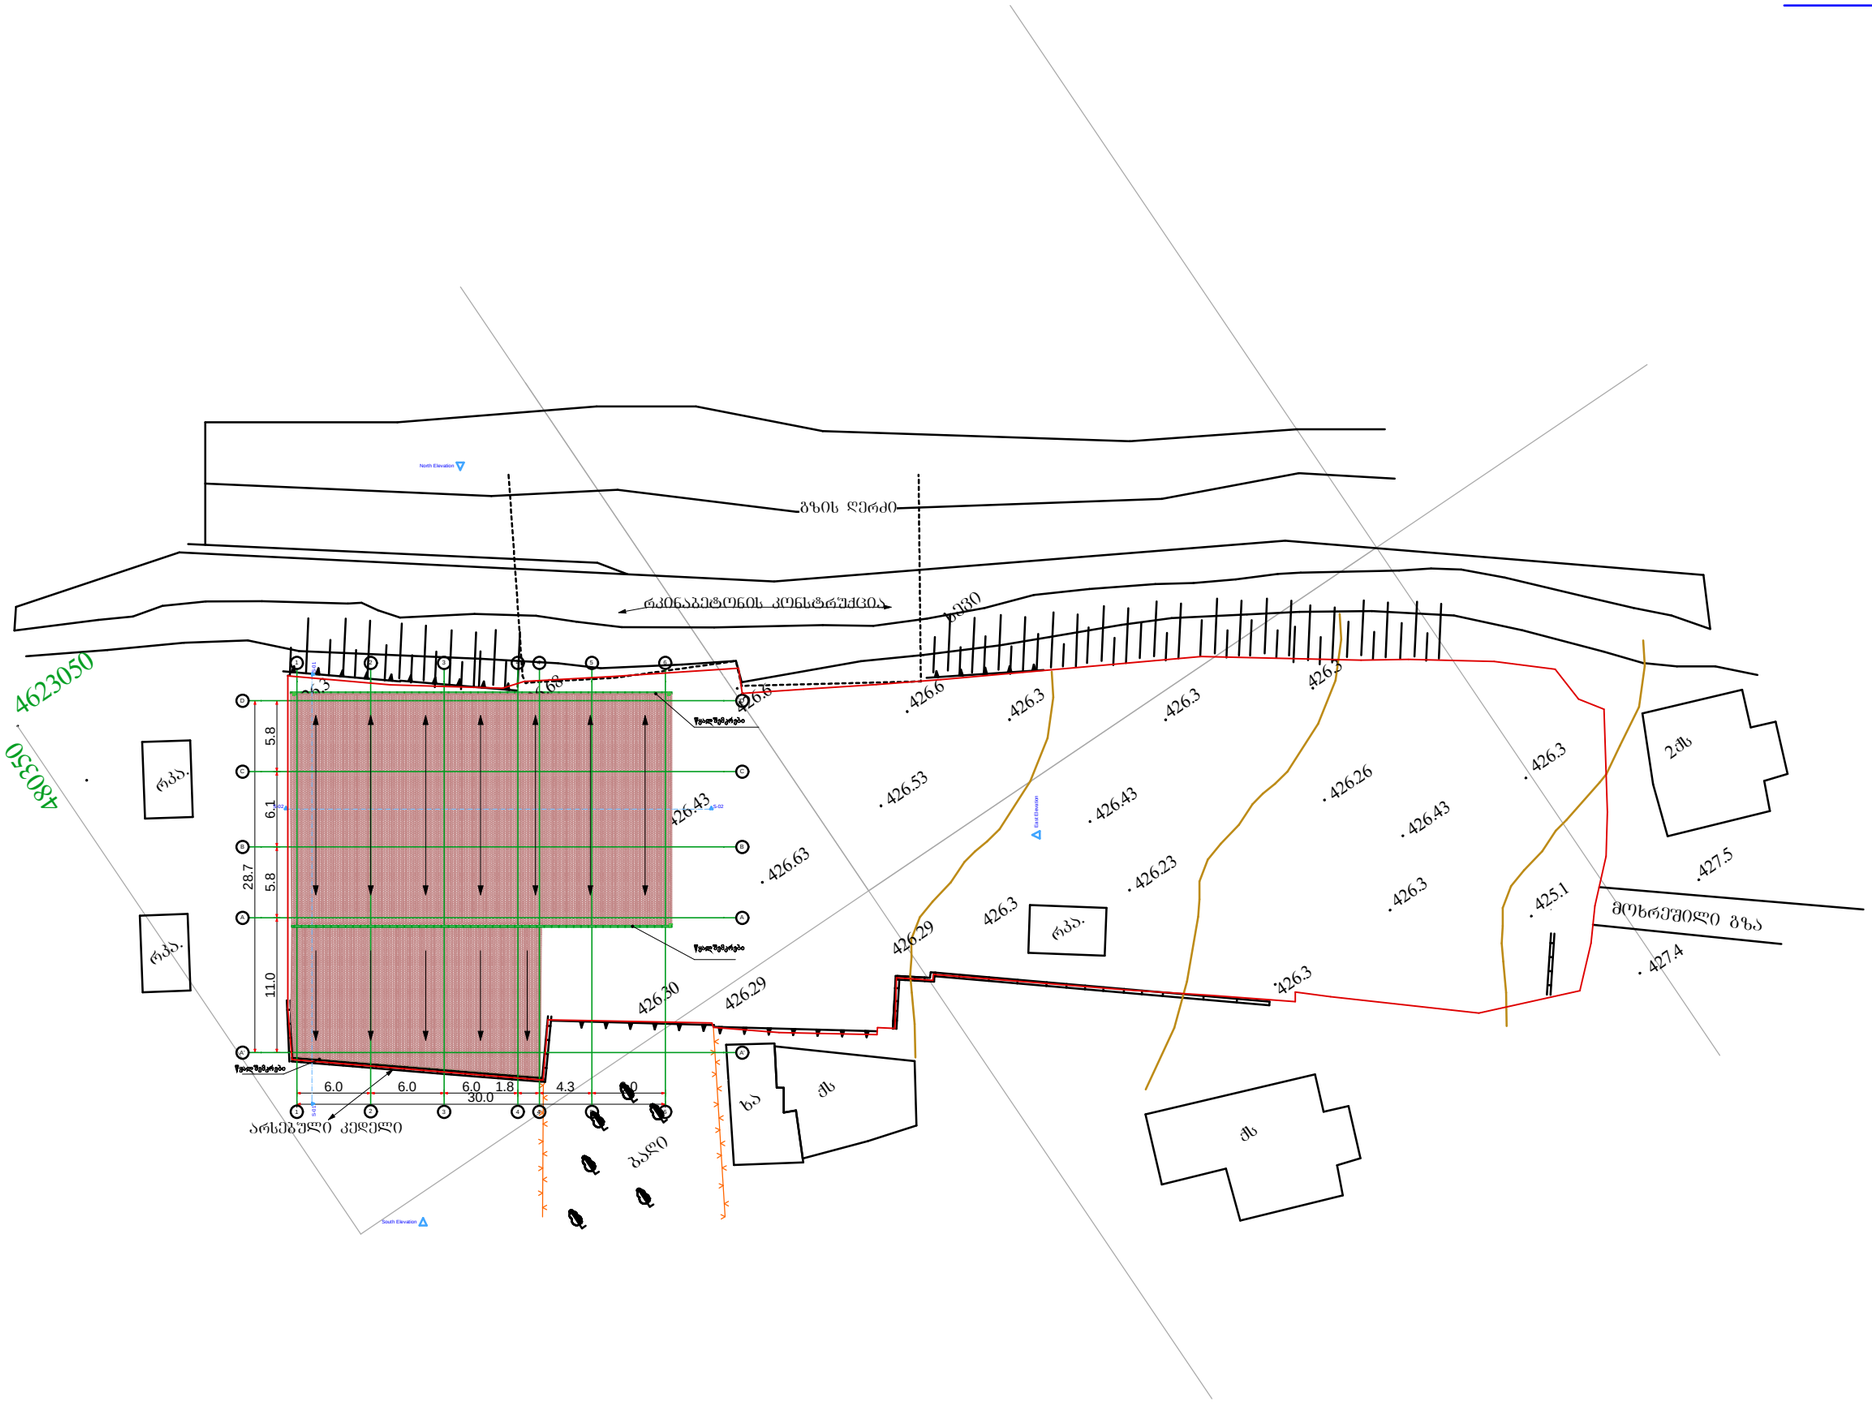

სასაწყობე ნაგებობის პროექტი

მისამართი

თბილისი, სარაჯიშვილის ქ. №1

გენგეგმა

მ. 1:500

ექსპლიკაცია

±0.0 არქიტექტურული ნიშნული

წითელი ხაზი

1 ღერძის ხაზი

შენიშვნა: ზომები მითითებულია მეტრებში
აბსოლიტური ნული შეესაბამება +426.6

შემსრულებელი: შ.პ.ს "Arc Group"

თანამდებობა	გვარი	ხელმოწერა
დირექტორი	ნ. ჯიჯგინიძე	
შემსრულებელი	გ. გიორგაშვილი	

თბილისი, სააკაძის დადმართი №11
ტ: 593 17 69 17

დამკვეთი

შპს "MBG"

ფორმატი	A-3
მასშტაბი	1 : 500
თარიღი	03.04.2013

საქართველო

ქ. თბილისის მერია

სსიპ ქ. თბილისის არქიტექტურის სამსახური

ქ.თბილისი, საბურთალოს რაიონი, სარაჯიშვილის ქ. №1

შპს "MBG" საკუთრებაში დარეგისტრირებული 2999 კვ.მ.

არასასოფლო-სამეურნეო მიწის ნაკვეთის

გეგმა

სამსახურის უფროსი /ა. ბოჭოიძე/

სიტუაციური 1:2000

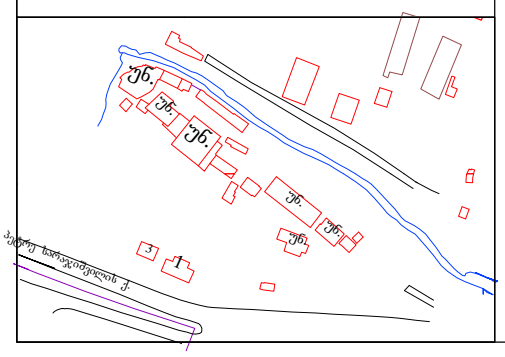

მიწის ნაკვეთის გამოყენების პირობების მომზადების განყოფილება		
განყოფილების უფროსი		ნ. გვენცაძე
მთავარი სპეციალისტი		
საინვესტიციო განყოფილება		
განყოფილების უფროსი		
მთავარი სპეციალისტი		

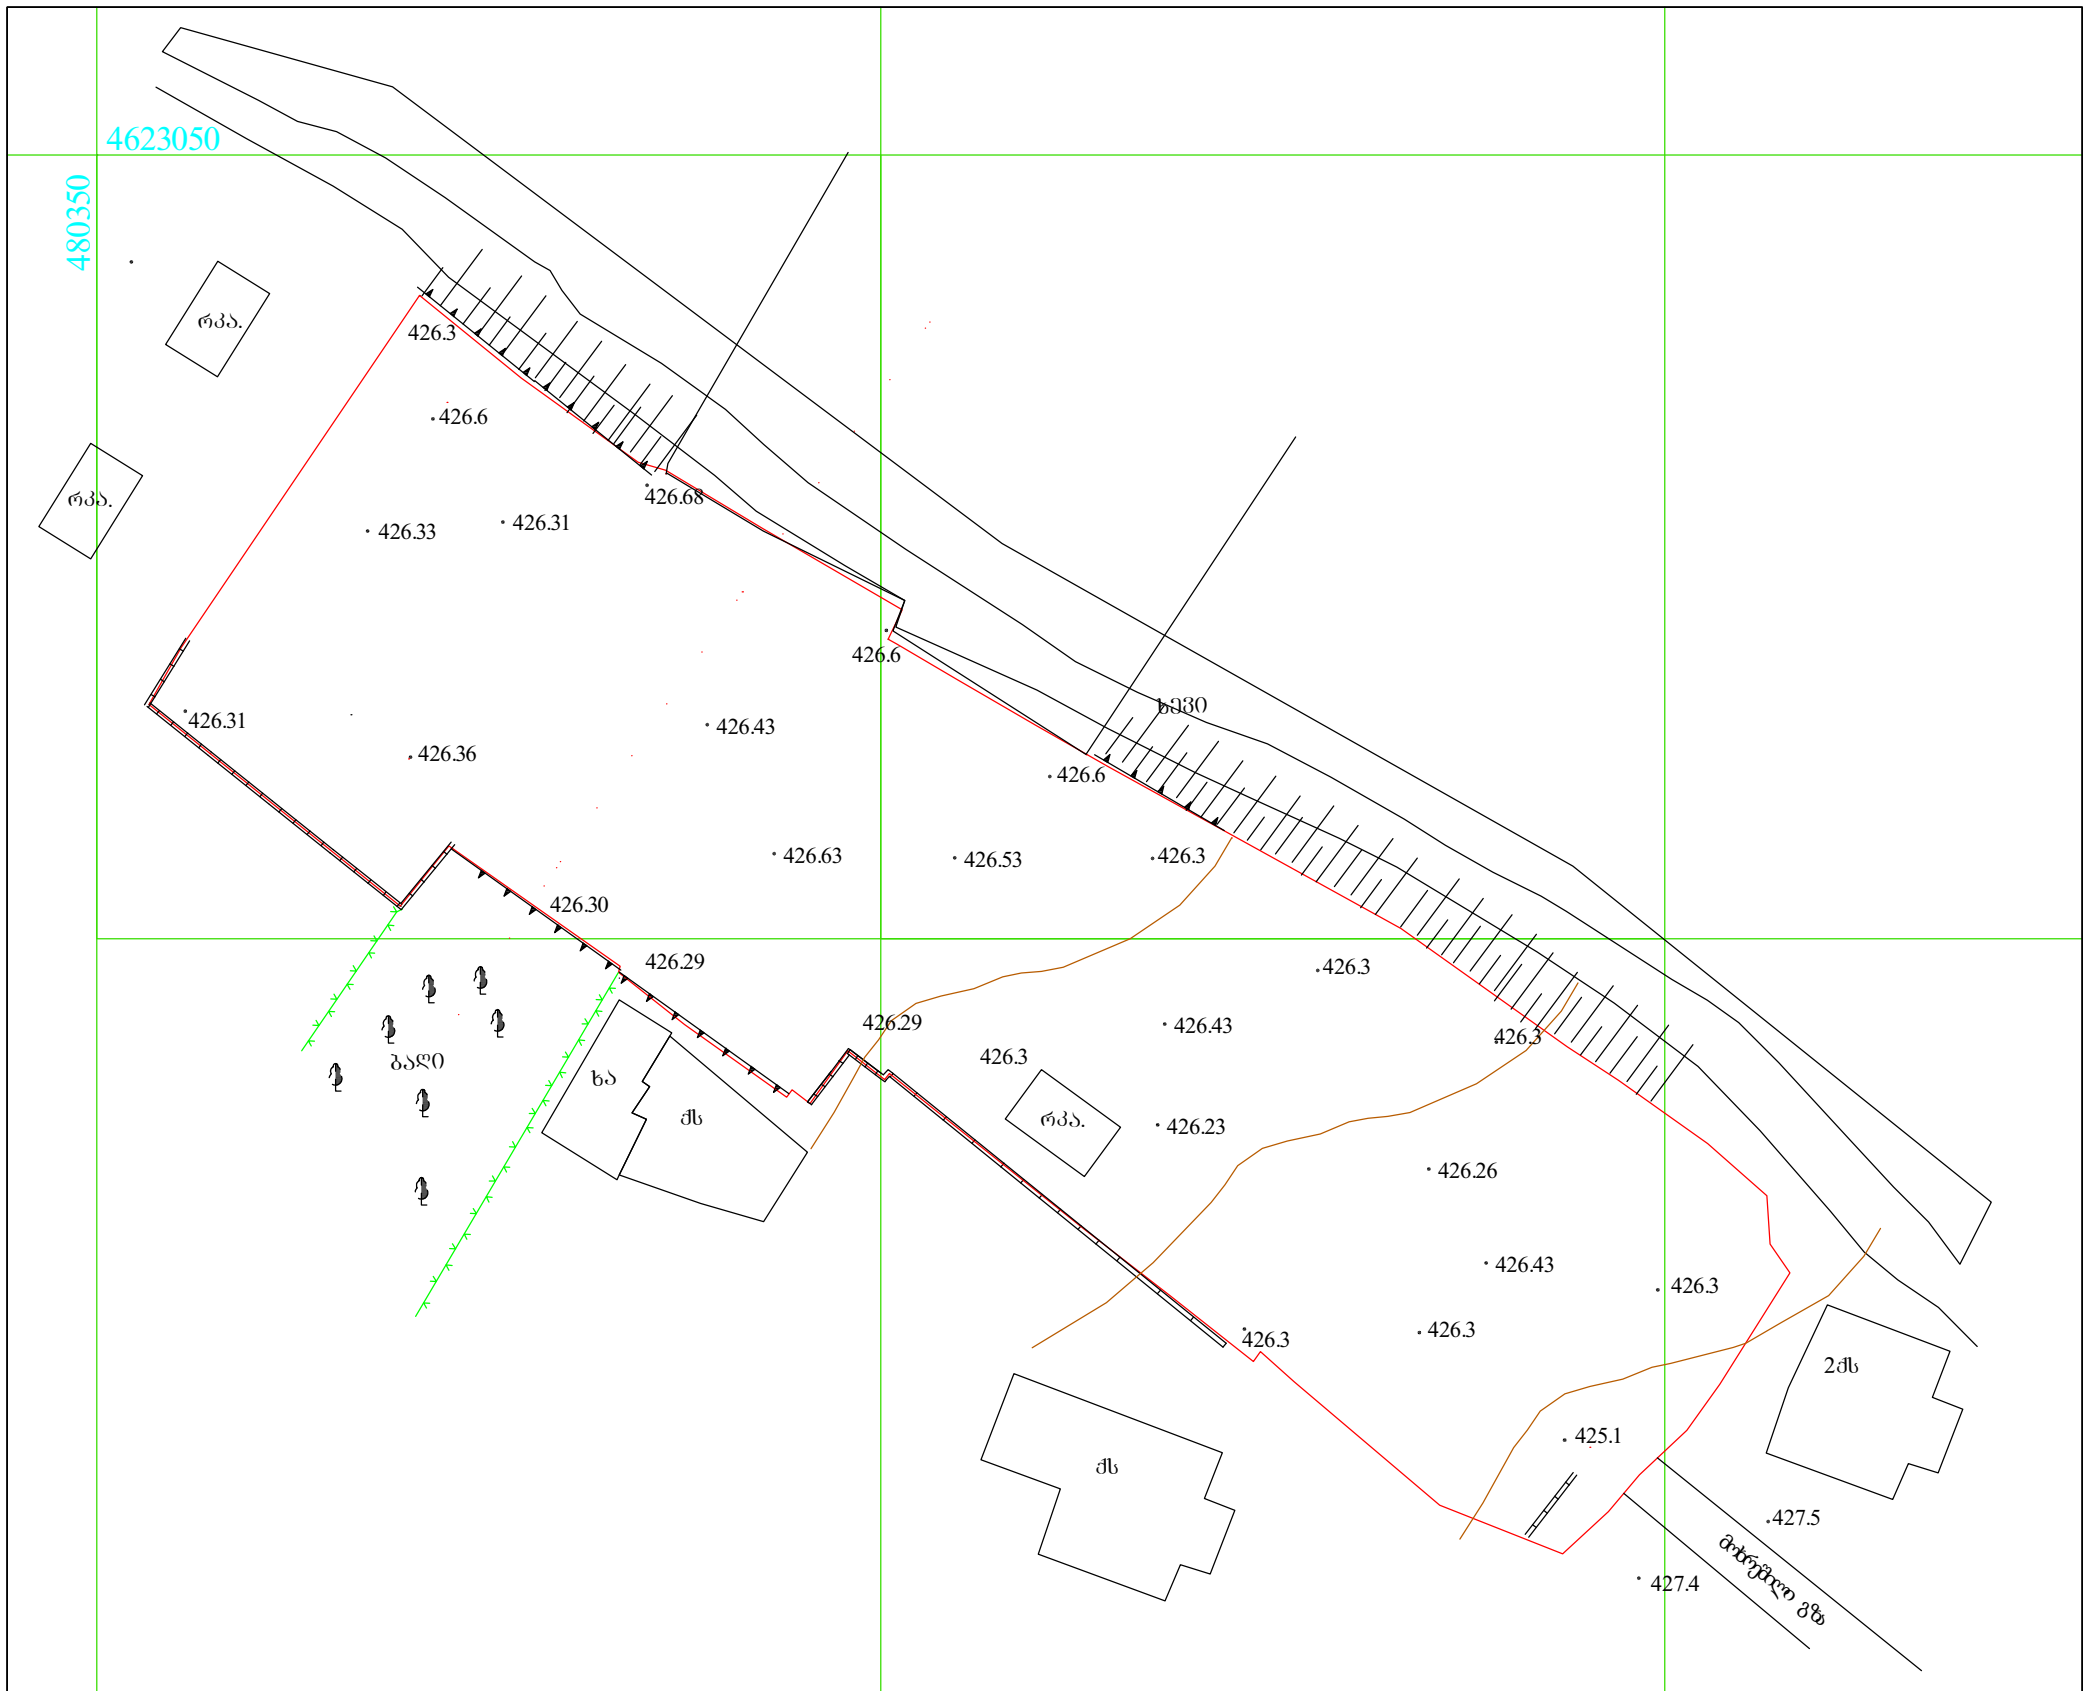

WGS 1984-ის კოორდინატთა სისტემის UTM პროექცია

ძს	საცხ. სახლი	ხის ღობე		წყალგაყვანილობა	
ას	არასაცხოვრებლო სახლი	ცხაურიანი ღობე	რკინიგზა	გაზი	
	მშენებარე შენობა	კედელი	იუტიემ კოორდინატები	კანალიზაცია	
	სატრანსფორმატორო ჯიხური	ქვის ღობე		სანიაღვრე	
	ფარდული	ფიქვოვანი ხე		კავშირგაბმულობა	
რეზერვ.	რეზერვუარი	ფოთლოვანი ხე		ელ. ქსელები	
	ელ. გადამცემი ხაზი	ფლატე		გათბობა	

შპს *"Arc Group"*

ტ: 593 17 69 17

მისამართი: თბილისი საკაძის დამართი №11			
დირექტორი	ნ. ზედგინიძე		შესრ. თარიღი 12.04.2013 წ.
ამზომველი	ბ. ბიორბაშვილი		
დამკვეთი	ბ. ტორჩინავა		