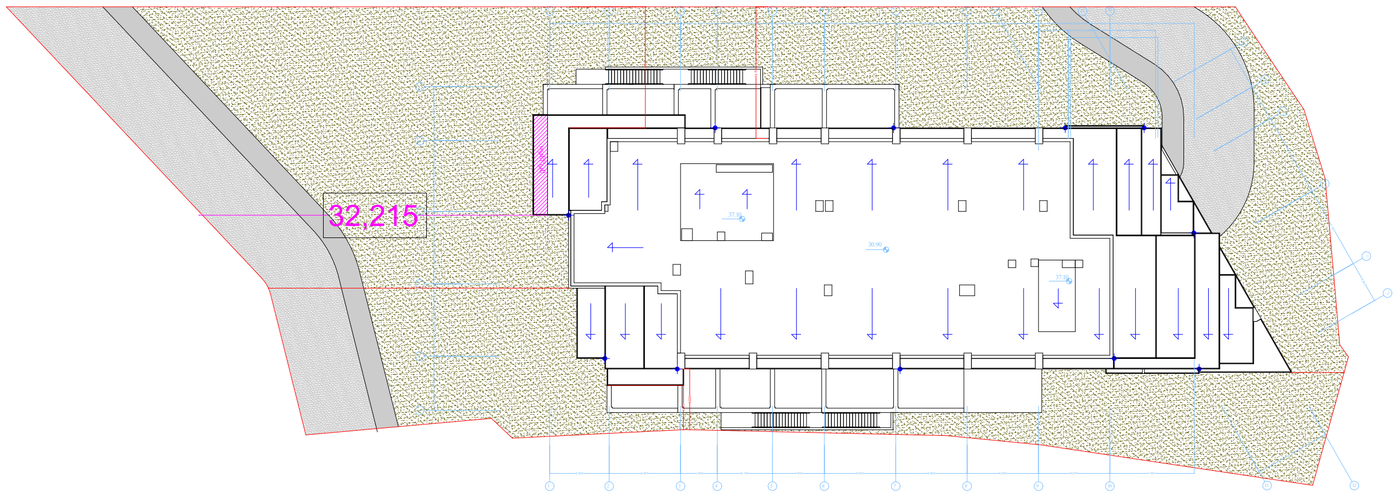

დადგენილება 14-39. მუხლი 31, პუნქტი ვ.გ-ის მიხედვით რადგან ერკერი ფასადიდან გადმოდის 140 სმ-ზე ნაკლები მანძილით და არ აღემატება ამ სართულის ფასადის სიგანის $^1/_2$ -ს, -ის მნიშვნელობის განსაზღვრისას ერკერი მხედველობაში არ მიიღება.

სიმაღლის
განსაზღვრის სქემა
მასშტაბი 1:200

ფორმატი ა-0

პროექტის
სახელწოდება

მრავალბინიანი
საცხოვრებელი სახლი

მისამართი

ქ. თბილისი, ქუჩა ძოწის, №2;
ს/კ 01.14.01.008.093

პროექტის ავტორი
არქიტექტორი

დარეჯან შათაშვილი

პროექტის არქიტექტურული
ნაწილი შემოწმებულია
არქიტექტორი: გიორგი
ლოთოშვილის მიერ.

შენიშვნა:

ნახაზი მომზადებულია
მისაწვდომობის ეროვნული
სტანდარტების მიხედვით

ზომები
მოცემულია
სანტიმეტრებში

თბილისი 2021 წ.

შენიშვნები:

წვდის გადაწვის მიმართულება

წვდის შესრული ჯალიო

მოსარკინებული ერკერის
ზედაპირი

ერკერის ზედაპირი
მოსარკინების გარეშე

მისაწვდომი მსუბუქი
ავტომობილის პარკინგი

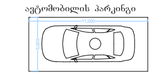

მისაწვდომი მიკროავტობუსის
პარკინგი

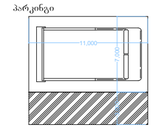

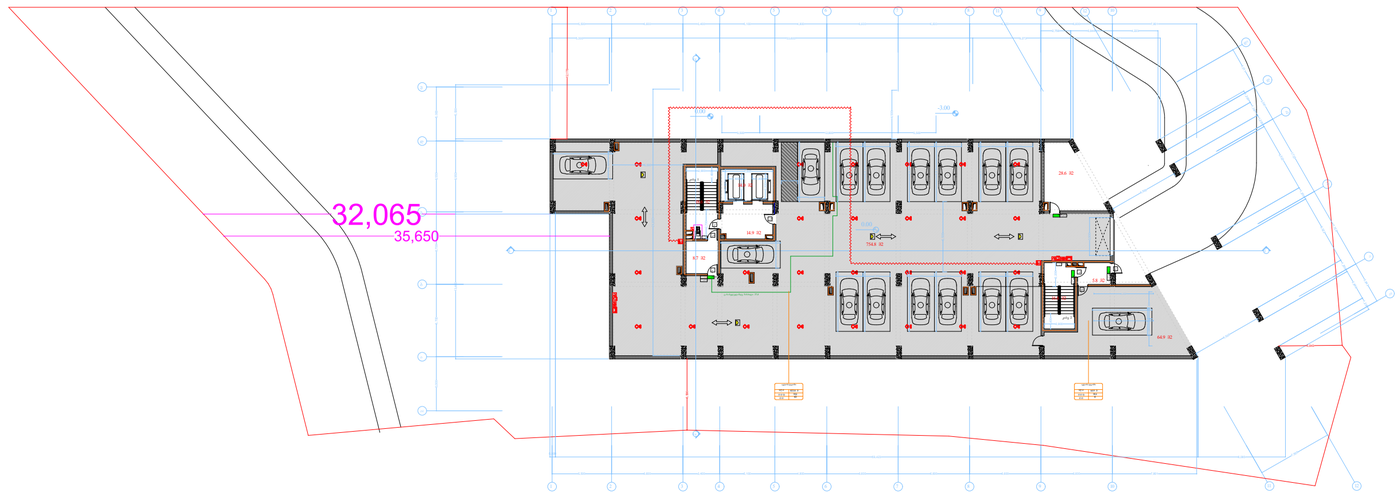

დადგენილება 14-39. მუხლი 31, პუნქტი ჯ.გ-ის მიხედვით რადგან ერკვერი ფასადიდან გადმოდის 140 სმ-ზე ნაკლები მანძილით და არ აღემატება ამ სართულის ფასადის სიგანის $^1/_2$ -ს, -ის მნიშვნელობის განსაზღვრისას ერკერი მხედველობაში არ მიიღება.

სიმაღლის განსაზღვრის სქემა მასშტაბი 1:200

ფორმატი A-0

პროექტის სახელწოდება

მრავალბინიანი საცხოვრებელი სახლი

მისამართი

ქ. თბილისი. ქუჩა ძოწის, №2; ს/კ 01.14.01.008.093

პროექტის ავტორი არქიტექტორი

დარეჯან შათაშვილი

პროექტის არქიტექტურული ნაწილი შემოწმებულია არქიტექტორი: გიორგი ლოთოშვილის მიერ.

შენიშვნა:

ნახაზი მომზადებულია მისაწვდომობის ეროვნული სტანდარტების მიხედვით

ზომები მოცემულია სანტიმეტრებში

თბილისი 2021 წ.

შენიშვნები:

წვდომის გადაწყვეტის მიმართულება

წვდომის შესრულების ვალიდაცია

მისაწვდომი მსუბუქი ავტომობილის პარკინგი

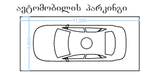

მისაწვდომი მიკროავტობუსის პარკინგი

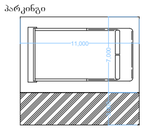

შენობის მაქსიმალური სიმაღლე = 8053.8

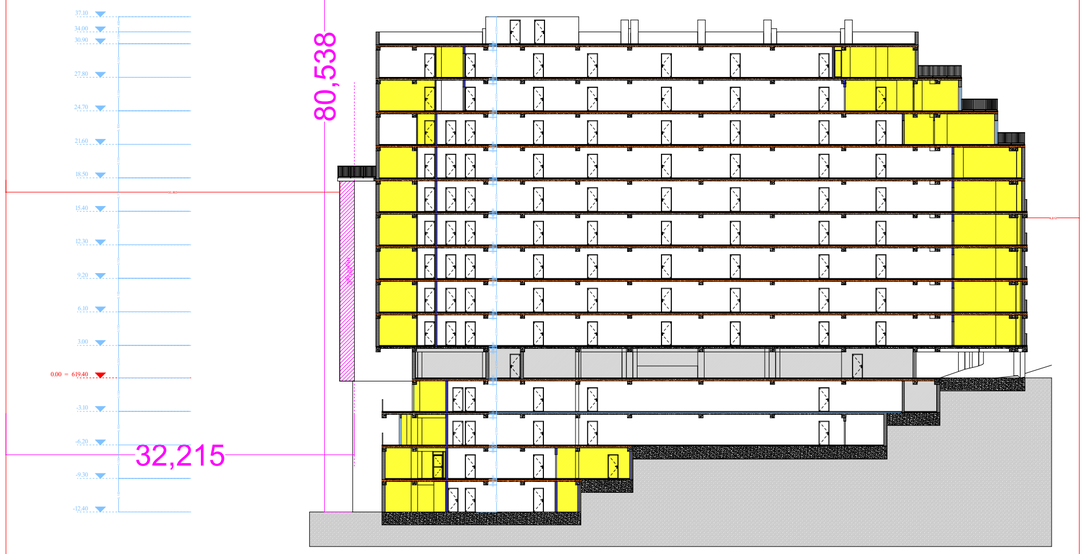

= /
= 3221.5
= 0.4
= 3221.5 : 0.4 = 8053.8

სიმაღლის განსაზღვრის სქემა
მასშტაბი 1:200

ფორმატი A-0

პროექტის სახელწოდება

მრავალბინიანი საცხოვრებელი სახლი

მისამართი

ქ. თბილისი. ქუჩა ძოწის, №2; ს/კ 01.14.01.008.093

პროექტის ავტორი არქიტექტორი

დარეჯან შათაშვილი

პროექტის არქიტექტურული ნაწილი შემოწმებულია არქიტექტორი: გიორგი ლოთოშვილის მიერ.

შენიშვნა:

ნახაზი მომზადებულია მისაწვდომობის ეროვნული სტანდარტების მიხედვით

ზომები მოცემულია სანტიმეტრებში

თბილისი 2021 წ.

შენიშვნები:

