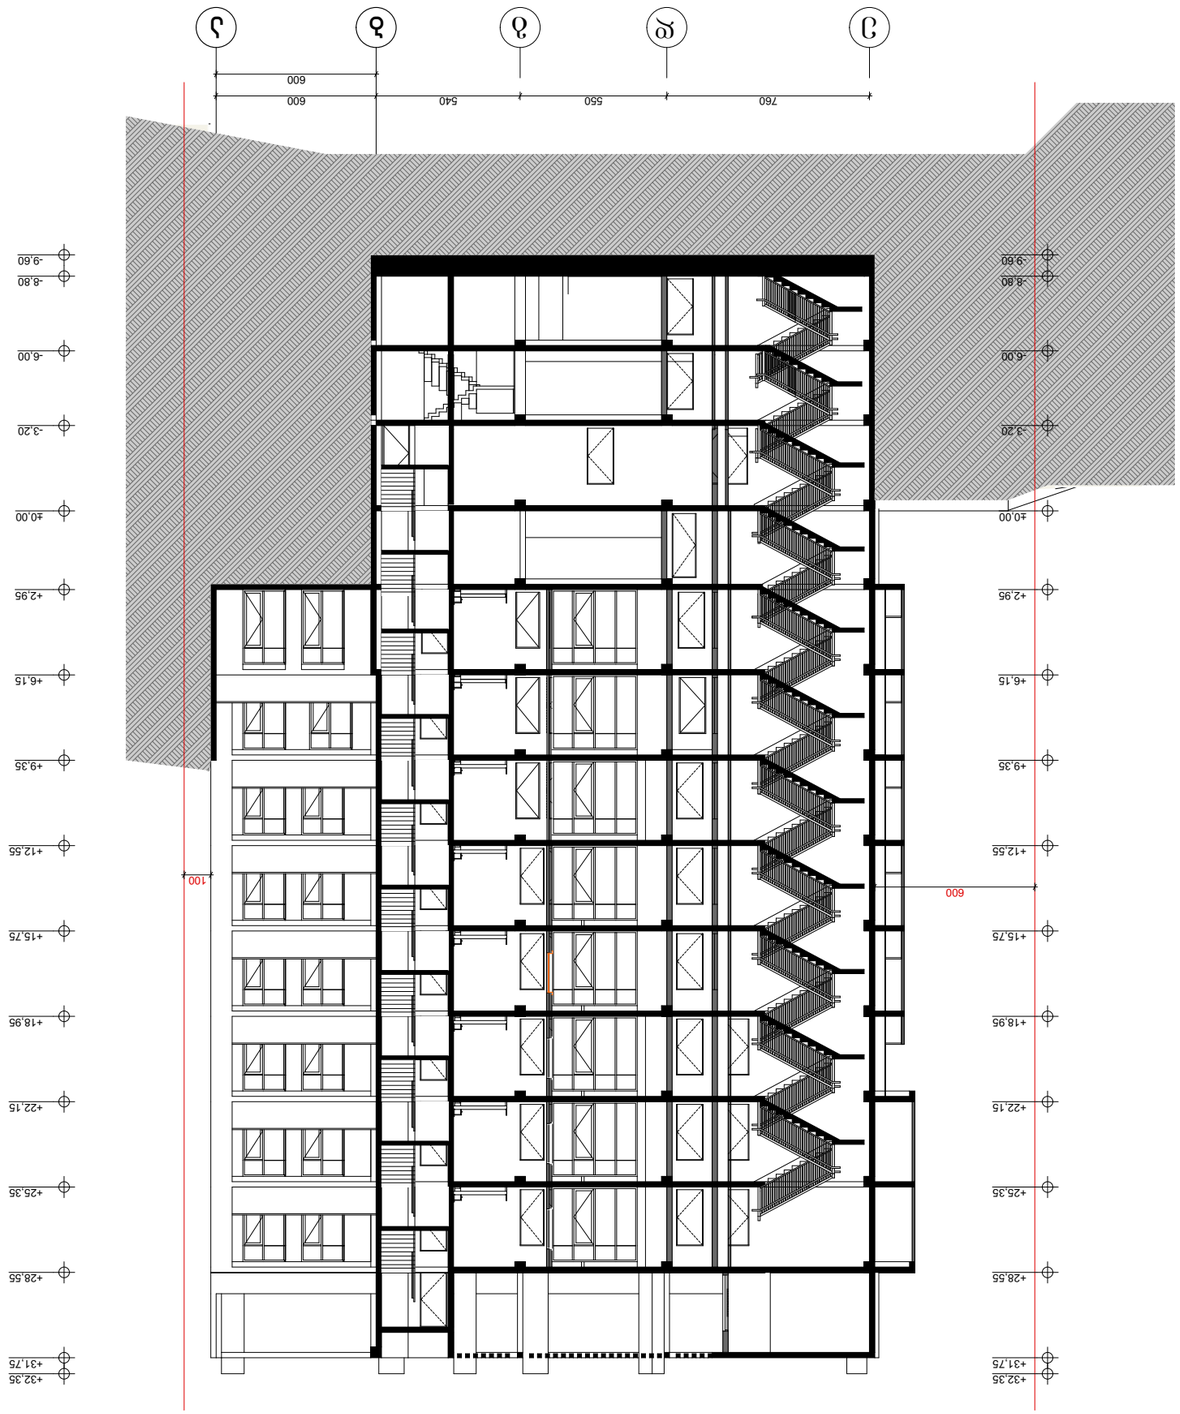

GSPublisherVersion 0.0.100.100

ფორმატი

ფურცელი

პროექტი ა-0

სტადია

გვარი

არქიტექტურული ნაწილი

ტექნიკურ ეკონომიკური მაჩვენებლები

10

პროექტის სახელწოდება

0 2

01.14.08.006.040

0

1:100

1 9

მრავალფუნქციური კომპლექსი

5 7

თბილისი 2018 წ.

პირობითი ნიშნები

დაკვეთა #

6

ხელმოწერა

დირექტორი

4

ქ. თბილისი ბაგები იმედაძის I ჩიხი #7

3

ჭრილი 2-2

თარიღი

ფურცლები

მასშტაბი:

თანამდებობა

N

A-3

8

პროექტის ავტორები მ.კუჭავა

შპს სიტი დეველოპმენტი სკ.405337719

მ.კუჭავა

b a

600

760 550 540 600

600
100

შენარჩუნებული მცენარე

sc-1 d.d=3

59.5
სასტუმრო ნომერი

#5

18.6

57.7 1.8

ნომერი
საცხოვრებელი ფართი
საზაფხულო ფარტი
საერთო ფართი

e d g

-9,60

-8,80

-6,00

-3,20

±0,00

+2,95

+6,15

+9,35

+12,55

+15,75

+18,95

+22,15

+25,35

+28,55

+31,75

+32,35

-9,60

-8,80

-6,00

-3,20

±0,00

+2,95

+6,15

+9,35

+12,55

+15,75

+18,95

+22,15

+25,35

+28,55

+31,75

+32,35

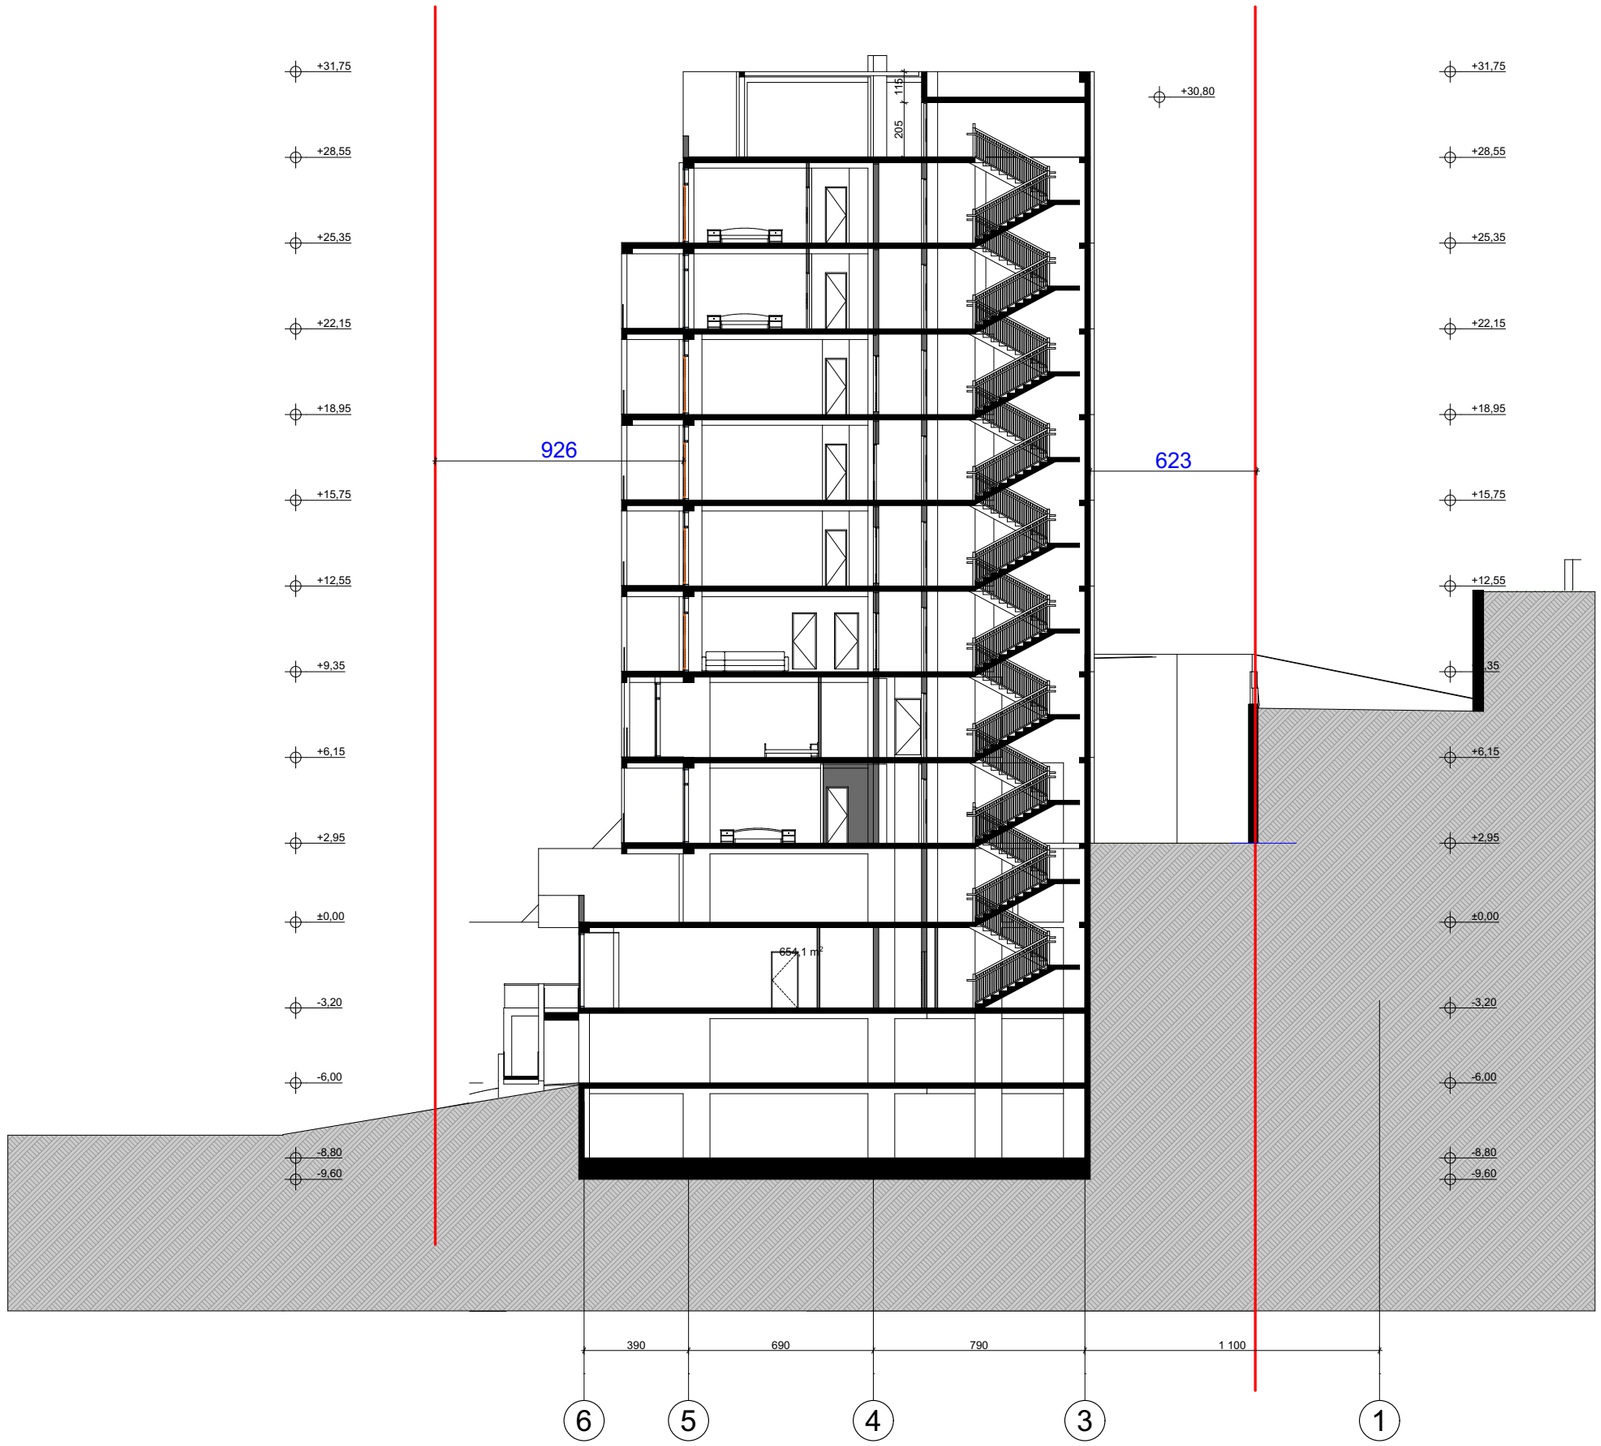

formati A-3

Tbilisi 2018 w.

dakveTa #

ტექნიკურ ეკონომიკური მაჩვენებლები

პირობითი ნიშნები

შენარჩუნებული მცენარე

ნომერი			
საცხოვრებელი ფართი			
სახაზინო ფართი			
საერთო ფართი			
№5	57.7	1.8	59.5
სასტუმრო ნომერი			
სტ-1	18.6	დ.დ=3	

N

0 1 2 3 4 5 6 7 8 9 10

პროექტის სახელწოდება

მრავალფუნქციური კომპლექსი
არქიტექტურული ნაწილი

ქ. თბილისი ბაგები იმედაძის I ჩიხი №7
01.14.08.006.040

შპს სიტი დეველოპმენტი ს.კ.405337719

თანამდებობა	გვარი	ხელმოწერა	თარიღი
დირექტორი	მ.კუჭავა		
პროექტის ავტორები	მ.კუჭავა		
		ჭრილი 1-1	
მასშტაბი:	1:100		
სტადია		ფურცლები	ფურცელი
პროექტი		0	a-0