GSPublisherVersion 0.0.100.100

ფორმატი

ფურცელი

პროექტი ა-0

სტადია

გვარი

არქიტექტურული ნაწილი

ტექნიკურ ეკონომიკური მაჩვენებლები

10

პროექტის სახელწოდება

0 2

01.14.08.006.040

0

1:100

1 9

მრავალფუნქციური კომპლექსი

5 7

თბილისი 2018 წ.

პირობითი ნიშნები

დაკვეთა #

6

ხელმოწერა

დირექტორი

4

ქ. თბილისი ბაგები იმედაძის I ჩიხი #7

3

ფასადი 6-1

თარიღი

ფურცლები

მასშტაბი:

თანამდებობა

N

A-3

8

პროექტის ავტორები მ.კუჭავა

შპს სიტი დეველოპმენტი სკ.405337719

მ.კუჭავა

6 5 4 3 1

52

862

±0,00

+2,95

+6,15

+9,35

+12,55

+15,75

+18,95

+22,15

+25,35

+28,55

+31,75

+32,35

-8,80

-6,00

-3,20

±0,00

+2,95

+6,15

+9,35

+12,55

+15,75

+18,95

+22,15

+25,35

+28,55

+31,75

+32,35

390 690 790 1 100

ხელოვნური ქვა

ლესვა (მიუნხენი)
მუქი ნაცრისფერი
R-37 G-37 B37

მინის მოაჯირი

ალუმინის ვიტრაჟი

შენარჩუნებული მცენარე

sc-1 d.d=3

59.5
სასტუმრო ნომერი

#5

18.6

57.7 1.8

ნომერი
საცხოვრებელი ფართი
საზაფხულო ფარტი
საერთო ფართი

კვადრატის ფორმის მილები
შეიღებება ნაცრისფერ ფერად
R-37 G-37 B37

GSPublisherVersion 0.0.100.100

ფორმატი

ფურცელი

პროექტი ა-0

სტადია

გვარი

არქიტექტურული ნაწილი

ტექნიკურ ეკონომიკური მაჩვენებლები

10

პროექტის სახელწოდება

0 2

01.14.08.006.040

0

1:100

1 9

მრავალფუნქციური კომპლექსი

5 7

თბილისი 2018 წ.

პირობითი ნიშნები

დაკვეთა #

6

ხელმოწერა

დირექტორი

4

ქ. თბილისი ბაგები იმედაძის I ჩიხი #7

3

ფასადი ე-ა

თარიღი

ფურცლები

მასშტაბი:

თანამდებობა

N

A-3

8

პროექტის ავტორები მ.კუჭავა

შპს სიტი დეველოპმენტი სკ.405337719

მ.კუჭავა

e d g b a

760 550 540 600

691
110

±0,00

+2,95

+6,15

+9,35

+12,55

+15,75

+18,95

+22,15

+25,35

+28,55

+31,75

+32,35

±0,00

+2,95

+6,15

+9,35

+12,55

+15,75

+18,95

+22,15

+25,35

+28,55

+31,75

+32,35

შენარჩუნებული მცენარე

sc-1 d.d=3

59.5
სასტუმრო ნომერი

#5

18.6

57.7 1.8

ნომერი
საცხოვრებელი ფართი
საზაფხულო ფარტი
საერთო ფართი

ლესვა (მიუნხენი)
მუქი ნაცრისფერი
R-37 G-37 B37

მინის მოაჯირი

ალუმინის ვიტრაჟი

კვადრატის ფორმის მილები
შეიღებება ნაცრისფერ ფერად
R-37 G-37 B37

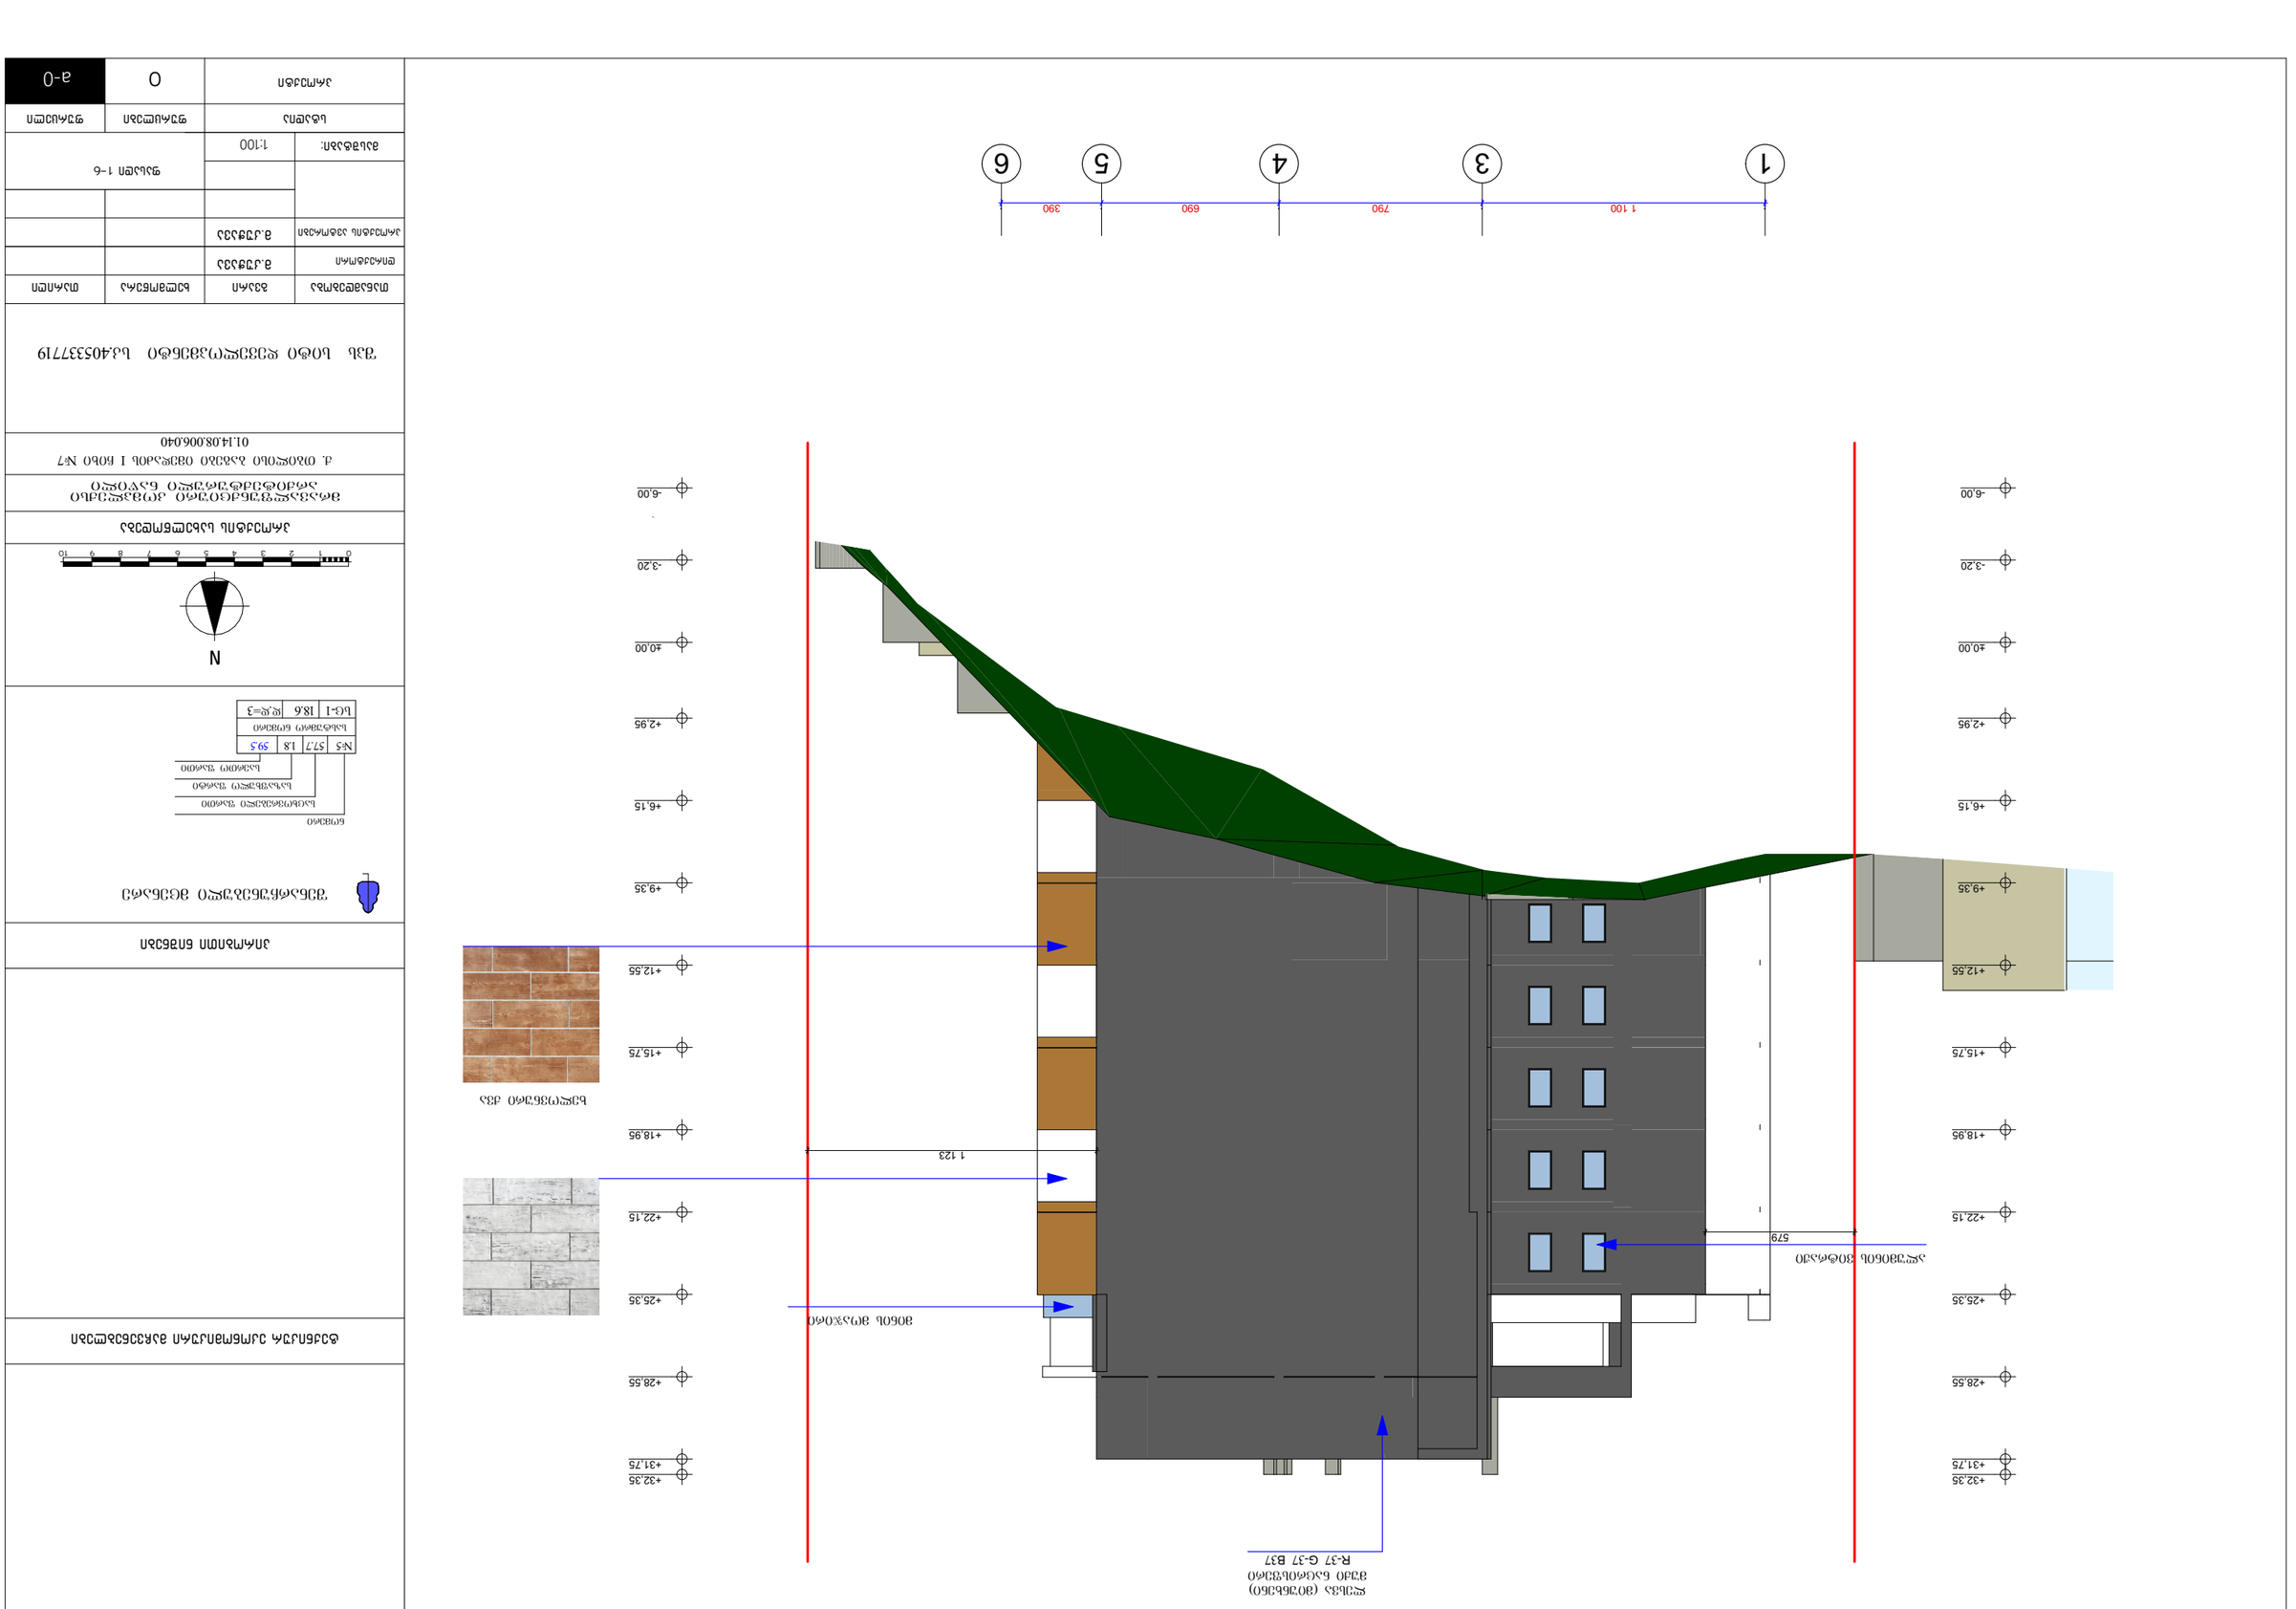

GSPublisherVersion 0.0.100.100

ფორმატი

ფურცელი

პროექტი ა-0

სტადია

გვარი

არქიტექტურული ნაწილი

ტექნიკურ ეკონომიკური მაჩვენებლები

10

პროექტის სახელწოდება

0 2

01.14.08.006.040

0

1:100

1 9

მრავალფუნქციური კომპლექსი

5 7

თბილისი 2018 წ.

პირობითი ნიშნები

დაკვეთა #

6

ხელმოწერა

დირექტორი

4

ქ. თბილისი ბაგები იმედაძის I ჩიხი #7

3

ფასადი 1-6

თარიღი

ფურცლები

მასშტაბი:

თანამდებობა

N

A-3

8

პროექტის ავტორები მ.კუჭავა

შპს სიტი დეველოპმენტი სკ.405337719

მ.კუჭავა

1 3 4 5 6

1 123

579

-6,00

-3,20

±0,00

+2,95

+6,15

+9,35

+12,55

+15,75

+18,95

+22,15

+25,35

+28,55

+31,75

+32,35

-6,00

-3,20

±0,00

+2,95

+6,15

+9,35

+12,55

+15,75

+18,95

+22,15

+25,35

+28,55

+31,75

+32,35

1 100 790 690 390

ხელოვნური ქვა

ლესვა (მიუნხენი)
მუქი ნაცრისფერი
R-37 G-37 B37

მინის მოაჯირი

ალუმინის ვიტრაჟი

შენარჩუნებული მცენარე

sc-1 d.d=3

59.5
სასტუმრო ნომერი

#5

18.6

57.7 1.8

ნომერი
საცხოვრებელი ფართი
საზაფხულო ფარტი
საერთო ფართი

GSPublisherVersion 0.0.100.100

ფორმატი

ფურცელი

პროექტი ა-0

სტადია

გვარი

არქიტექტურული ნაწილი

ტექნიკურ ეკონომიკური მაჩვენებლები

10

პროექტის სახელწოდება

0 2

01.14.08.006.040

0

1:100

1 9

მრავალფუნქციური კომპლექსი

5 7

თბილისი 2018 წ.

პირობითი ნიშნები

დაკვეთა #

6

ხელმოწერა

დირექტორი

4

ქ. თბილისი ბაგები იმედაძის I ჩიხი #7

3

ფასადი ა-ე

თარიღი

ფურცლები

მასშტაბი:

თანამდებობა

N

A-3

8

პროექტის ავტორები მ.კუჭავა

შპს სიტი დეველოპმენტი სკ.405337719

მ.კუჭავა

a b

600

523

152

-8,80

-6,00

-3,20

±0,00

+2,95

+6,15

+9,35

+12,55

+15,75

+18,95

+22,15

+25,35

+28,55

+31,75

+32,35

-8,80

-6,00

-3,20

±0,00

+2,95

+6,15

+9,35

+12,55

+15,75

+18,95

+22,15

+25,35

+28,55

+31,75

+32,35

540 550 760

შენარჩუნებული მცენარე

sc-1 d.d=3

59.5
სასტუმრო ნომერი

#5

18.6

57.7 1.8

ნომერი
საცხოვრებელი ფართი
საზაფხულო ფარტი
საერთო ფართი

g d e

ხელოვნური ქვა

ხელოვნური ქვა

ლესვა (მიუნხენი)
მუქი ნაცრისფერი
R-37 G-37 B37

მინის მოაჯირი

ალუმინის ვიტრაჟი

ალუმინის ვიტრაჟი

კვადრატის ფორმის მილები
შეიღებება ნაცრისფერ ფერად
R-37 G-37 B37