ტ ო პ ო გ რ ა ფ ი უ ლ ი გ ე გ მ ა

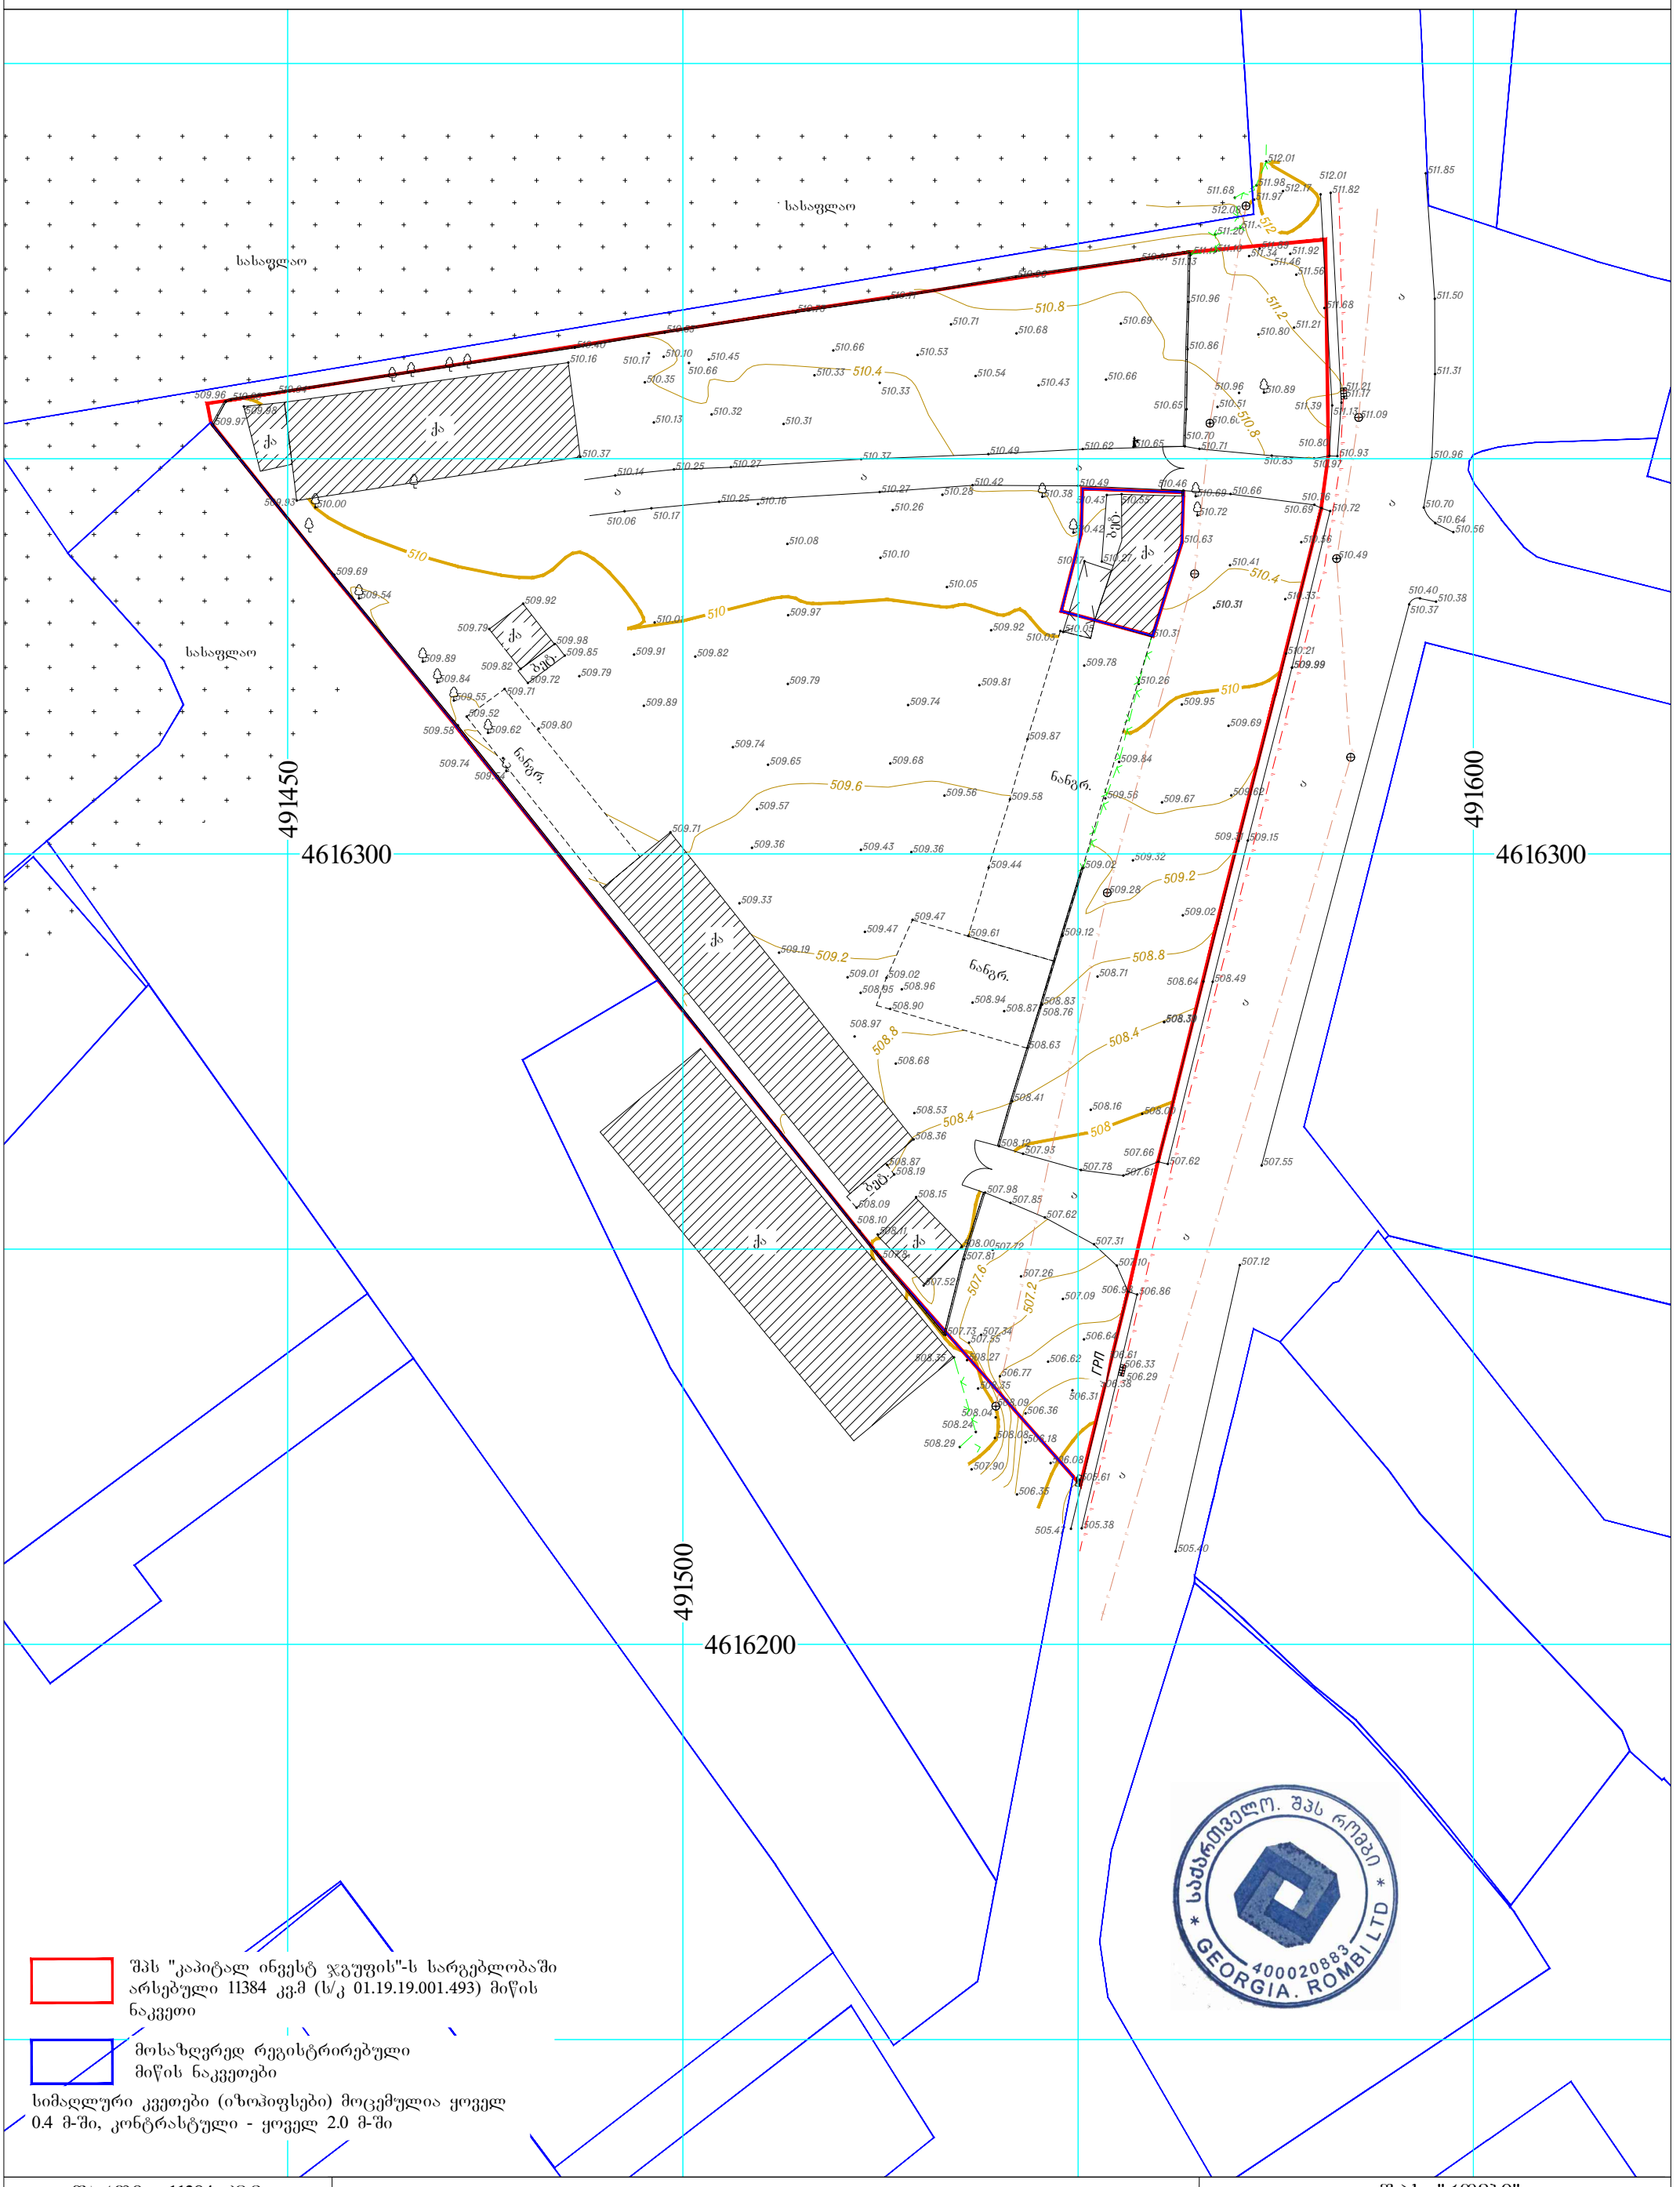

ფართი: 11384 კვ.მ	მის: ქ. თბილისი თვალჭრელიძის ქუჩა №10-ის მიმდებარედ

ა ღ წ ე რ ი ლ ო ბ ი თ ი ნ ი შ ნ ე ბ ი

- საც. საზღ.
- არსაც. საზღ.
- ფარდული
- მშენებ. შენობა
- საველოსალფურეო ჭები
- სატრანსფორმატორო ჯიხური
- რეზერვუარი
- რკინიგზა
- ელ. გადამცემი ხაზი
- წყლოვანი ხეები/ბაღმა
- ფოთლოვანი ხეები/ბაზი
- ღობე
- ქვის კედელი
- კედელი
- ბეტონის ფლატე
- ბენზოგასამართი
- საერთაშორისო სისტემის კოორდინ.
- ადგილობ. სისტემის სამუშაო კოორდინ.
- ხის ღობე
- წყალგაყვანილობა
- კანალიზაცია
- სანიაღვრე
- ელ. ქსელები
- გაზი
- კაშხირგაბმულობა
- ბუჩქი-ბუჩქნარი/ ეკალბარდები
- ტყის მასივი
- მცენარეული საფარი

შემსრულებელი		ი. ქურდაძე
მოსარგებლე		შპს "კაპიტალ ინვესტ ჯგუფი"
მ. 1:750		თარიღი: 29.11.2021 წ

შ.პ.ს. "რომბი"
მის: ქ. თბილისი ბ. ნადარეიშვილის ქ. №9; ტ:592-04-20-52; 595-16-16-22