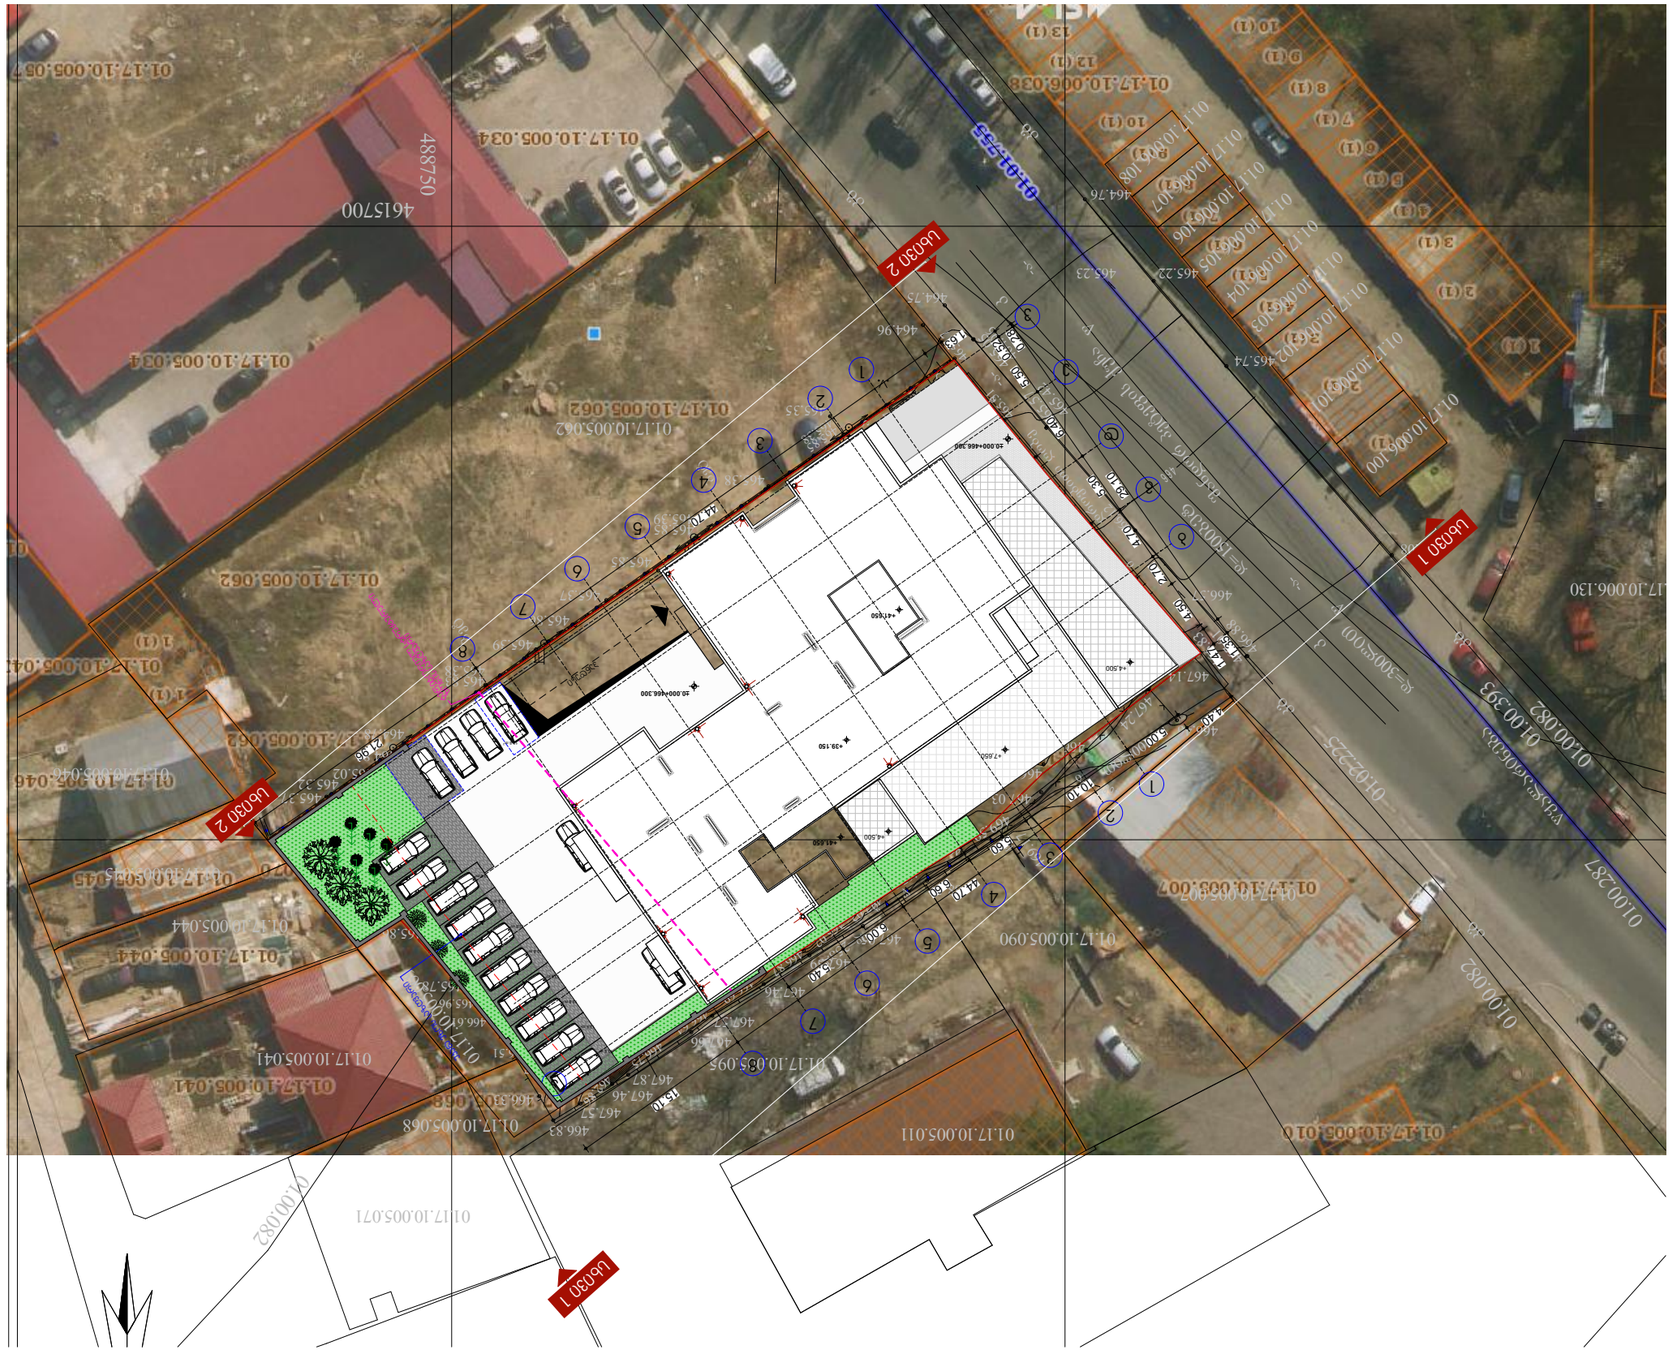
Ub030 1
Ub030 2
Ub030 2
Ub030 1
01.17.10.005.062
01.17.10.005.034
01.17.10.005.034
01.17.10.005.062
01.17.10.005.062
01.17.10.005.044
01.17.10.005.041
01.17.10.005.068
01.17.10.005.095
01.17.10.005.090
01.17.10.005.011
01.17.10.005.071
01.17.10.005.082
01.17.10.003.007
01.17.10.005.010
01.17.10.006.130
01.00.0393
01.00.0287
01.00.083
01.17.10.006.100
01.17.10.006.038
01.17.10.005.107
01.17.10.005.106
01.17.10.005.105
01.17.10.005.104
01.17.10.005.103
01.17.10.005.102
01.17.10.005.101
488750
461700
464.76
465.23
465.74
464.96
467.14
467.46
467.87
466.83
465.32
465.78
466.61
465.96
465.8
465.37
465.39
465.02
465.22
465.37
465.39
465.37
465.35
465.37
465.39
465.37
465.35
465.37
465.39
465.37
465.35

H 17.00/0.35=48.60 მ

14.72

H 14.72/0.35=42.00მ

ქუჩის ღერძი ხაზი

წითელი ხაზი

წითელი ხაზი

17.00

დასავლეთი ობიექტი მიწის ყველაზე დაბალი ნიშნული 36.70 მ

დასავლეთი ობიექტი მიწის ყველაზე დაბალი ნიშნული 36.00 მ

დეტალი №1

დეტალი №2

+39.15

+36.00

+32.85

+29.70

+26.55

+23.40

+20.25

+17.10

+13.95

+10.80

+7.65

+4.50

±0.00

-1.00/+465,12

ფორმატი A3	დაკვეთა №
	ქსპლიკაცია
	საკადასტრო ნათელი ხაზი
+13,950	ნიშნული გეგმაზე
	ნუმერაცია პარკინგზე
	ჭრილის ხაზი
	ქვლის ცეცხლმედეგობის ზღვრული 1სთ
	ქვლის ცეცხლმედეგობის ზღვრული 2სთ
	განათვლების შორის მანძილი
	განათვლებამდე საგანი მანძილი
	მისაწვდომი სვლა გეზი
12 სარ. (+35.85+36.00) (+35.85 +35.90)	ნიშნული ჭრილზე /ფასადზე
	გამლერებული ბეტონის კარკასი 3სთ ცეცხლმედეგობით
	გამლერებული ბეტონის კარკასი 2სთ ცეცხლმედეგობით
	ბეტონის ბლოკის კედელი
	ტის აღმნიშვნელი
	ღერძის ხაზი
16%	ის დახრის აღმნიშვნელი
	ზი დაკავებულობა სწ-2
	ზი დაკავებულობა სვ
	ნი დაკავებულობა სქ
	რებელი დაკავებულობა სკ-2
	რე დაკავებულობა ფმ
	სახანძრო მილდგარი
	ხელის ცეცხლმაქრები
	განათვლება
	საგანგებო ხმოვანი გაფრთხილების სისტემა
	სახანძრო-სამაშველო სამ. მოძრაობისმეტრული მიმართული ფიქრისა
	კვამლის ავტომატური აღმომჩენი
	კვამლზე მორეაგირე მაუწყებელი
	სახანძრო გაფრთხილების ხელით სამართავი კოლეფი
სწ-2 ფმ 5 ნაწ 45,00 49,00	
დამკვეთი	
მისამართი	ის №15, ის №20 0.005.088
პროექტის	
მრავალბინ	
თანამდებობა	თარიღი
დირექტორი	
არქიტექტორი	

1:200

ჯვილი 1-1

სამშენებლო სხვის

დასავლეთ

სტადია	ფურცელი	ფურცლები