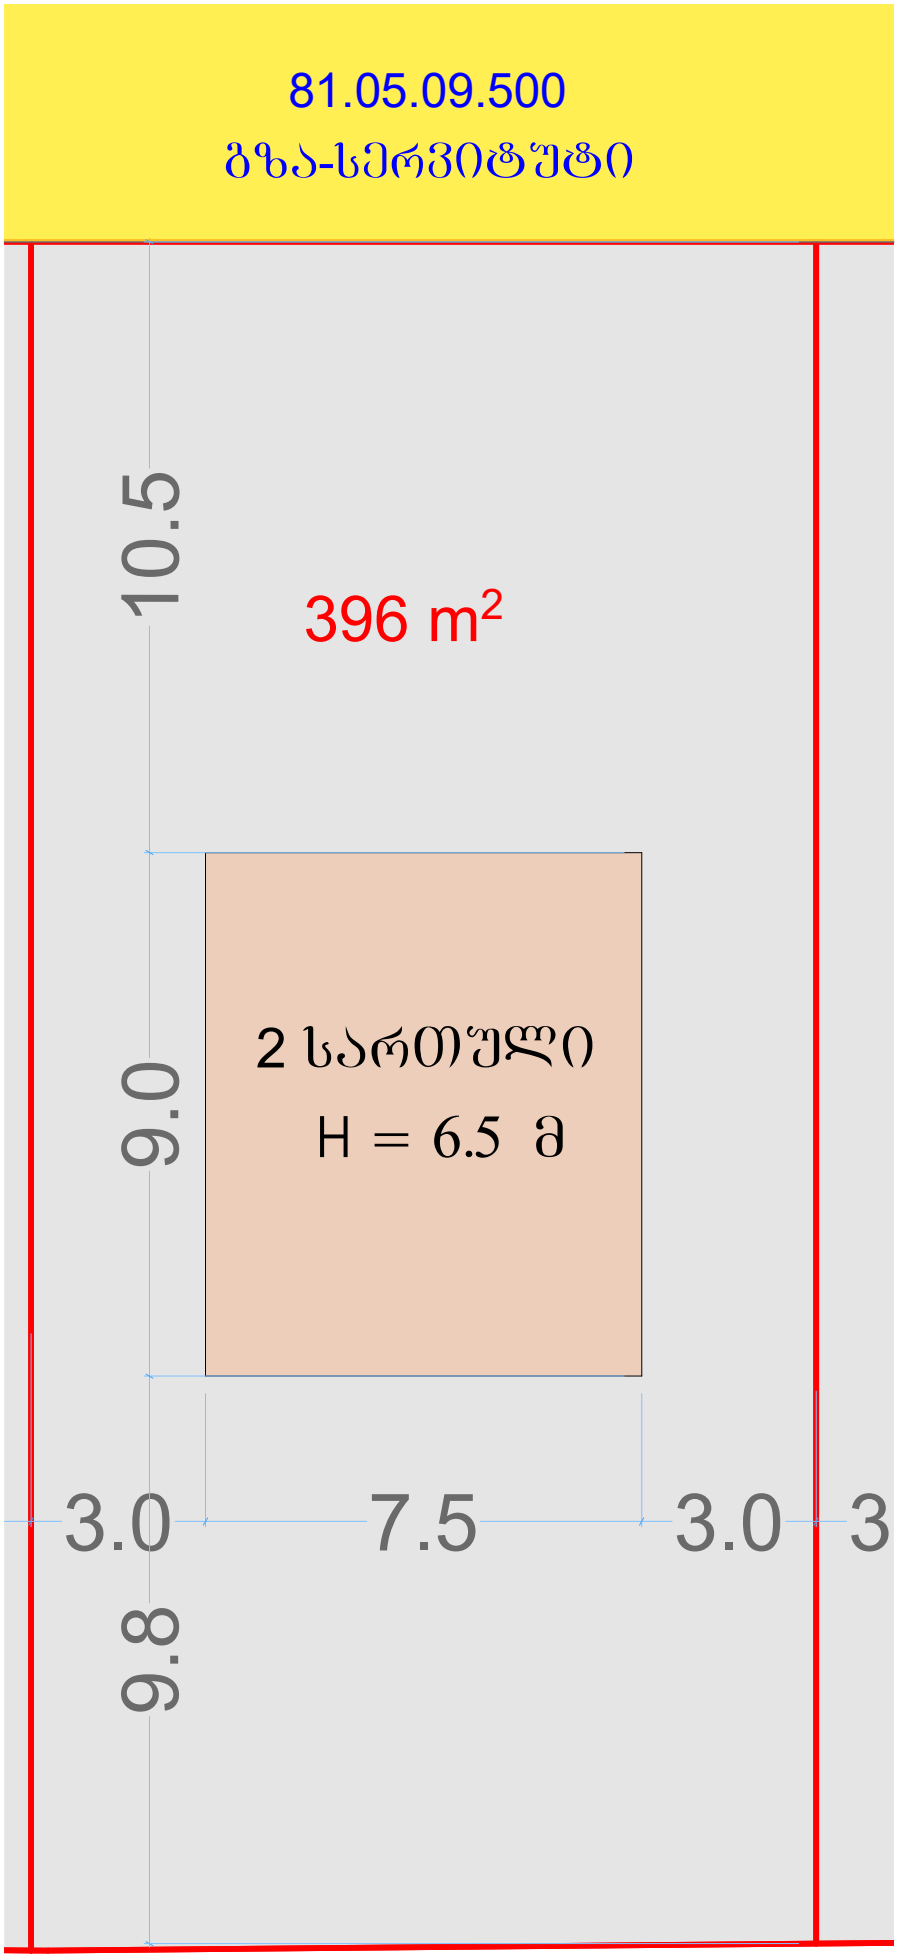

81.05.09.500
გზა-სერვიტუტი
10.5
396 m2
2 სართული
H = 6.5 მ
9.0
3.0
7.5
3.0
3
9.8