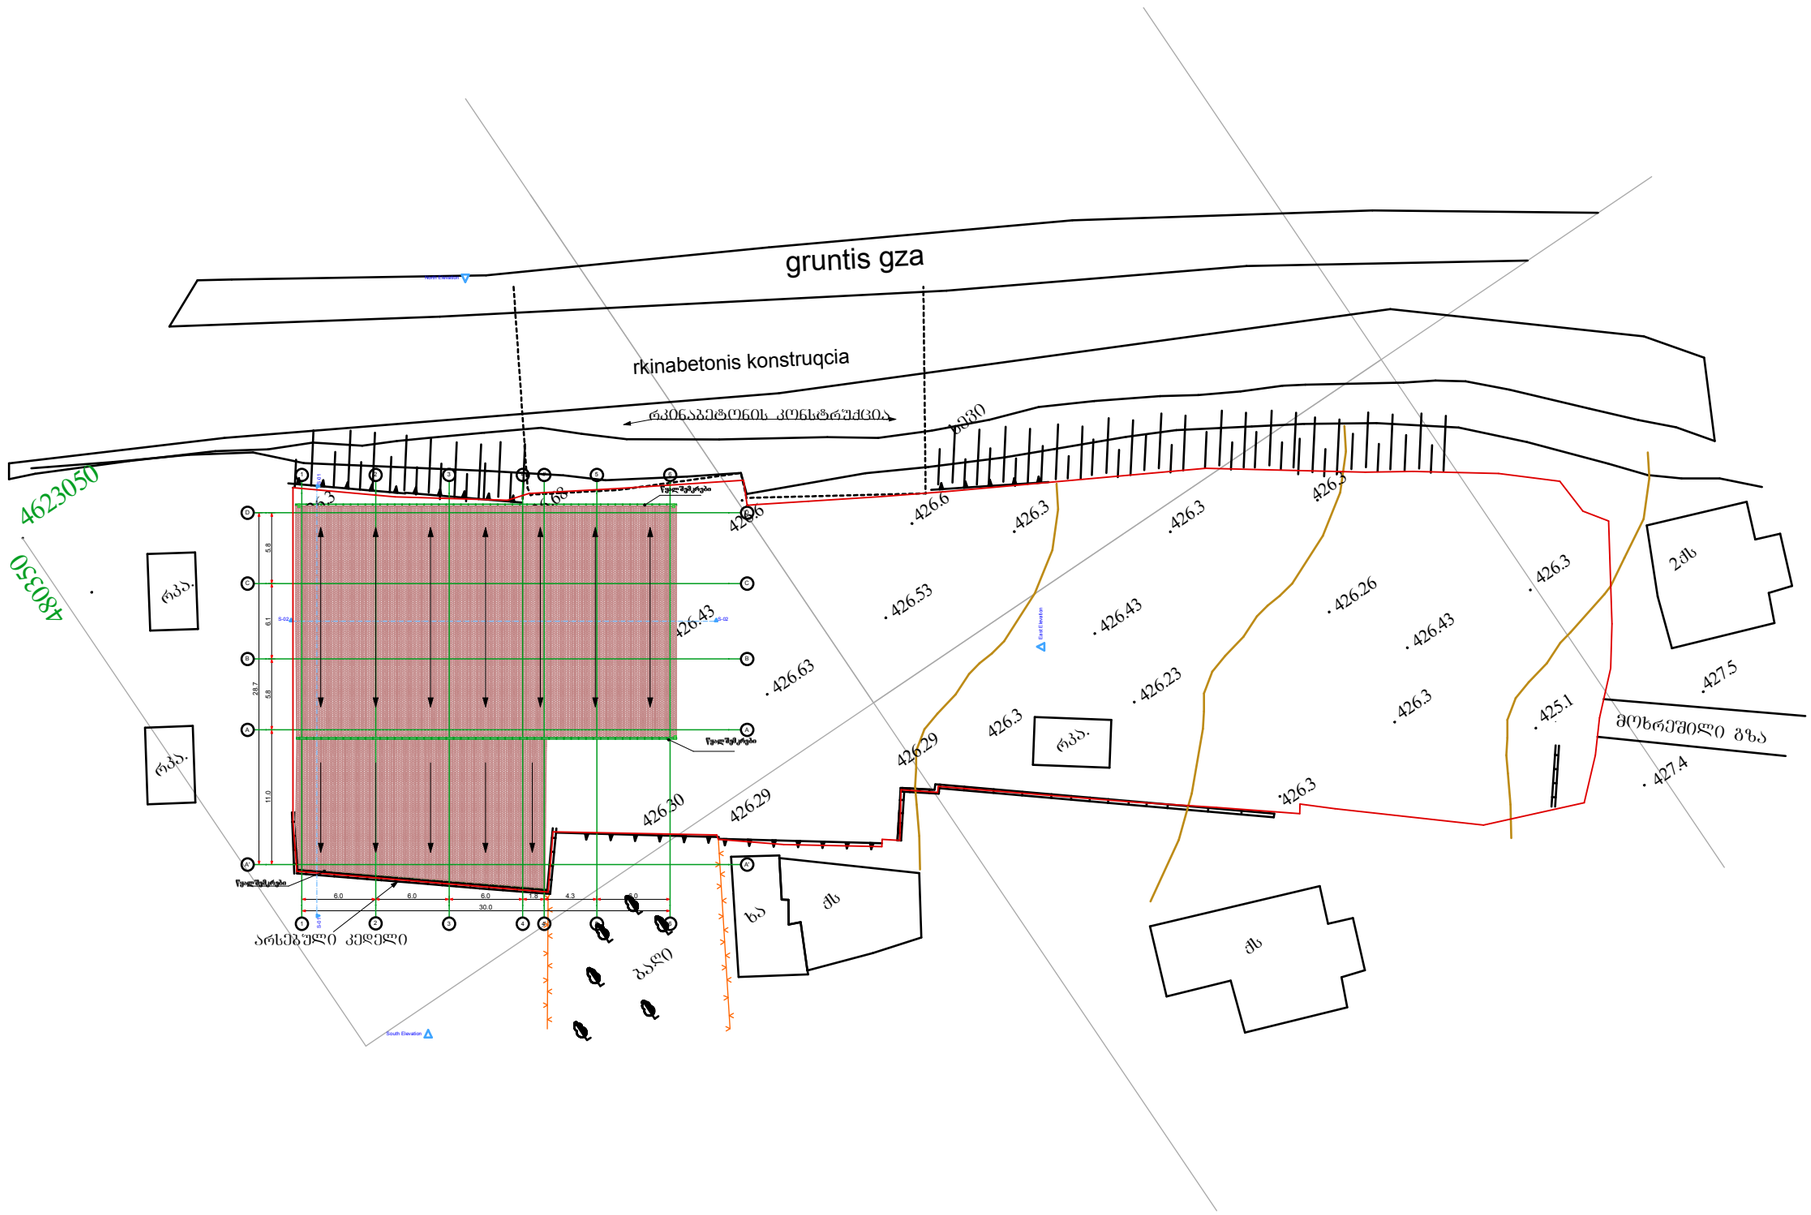


სასაწყობე ნაგებობის პროექტი

მისამართი

თბილისი, სარაჯიშვილის ქ. №1

გენგეგმა

მ. 1:500

ექსპლიკაცია

±0.0 არქიტექტურული ნიშნული

წითელი ხაზი

1 ღერძის ხაზი

შენიშვნა: ზომები მითითებულია მეტრებში
აბსოლიტური ნული შეესაბამება +426.6

შემსრულებელი: შ.პ.ს “Arc Group“

თანამდებობა	გვარი	ხელმოწერა
დირექტორი	ნ. ჯეჯგინიძე	
შემსრულებელი	გ. გიორგაშვილი	

თბილისი, სააკაძის დადმართი №11
ტ: 593 17 69 17

Arc Group

დამკვეთი

შპს "MBG"

ფორმატი	A-3	
მასშტაბი	1 : 500	
თარიღი	03.04.2013	

საქართველო

ქ. თბილისის მერია


სსიპ ქ. თბილისის არქიტექტურის სამსახური

ქ.თბილისი, საბურთალოს რაიონი, სარაჯიშვილის ქ. №1
შპს "MBG" საკუთრებაში დარეგისტრირებული 2999 კვ.მ.
არასასოფლო-სამეურნეო მიწის ნაკვეთის


გეგმა

სამსახურის უფროსი /ა. ბოჭოიძე/

სიტუაციური 1:2000

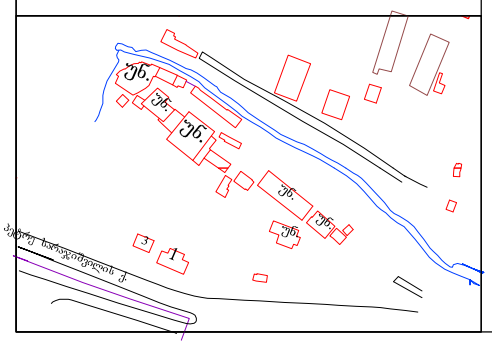

მიწის ნაკვეთის გამოყენების პირობების მომზადების განყოფილება		
განყოფილების უფროსი		ნ. გვენცაძე
მთავარი სპეციალისტი		
საინვესტიციო განყოფილება		
განყოფილების უფროსი		
მთავარი სპეციალისტი		

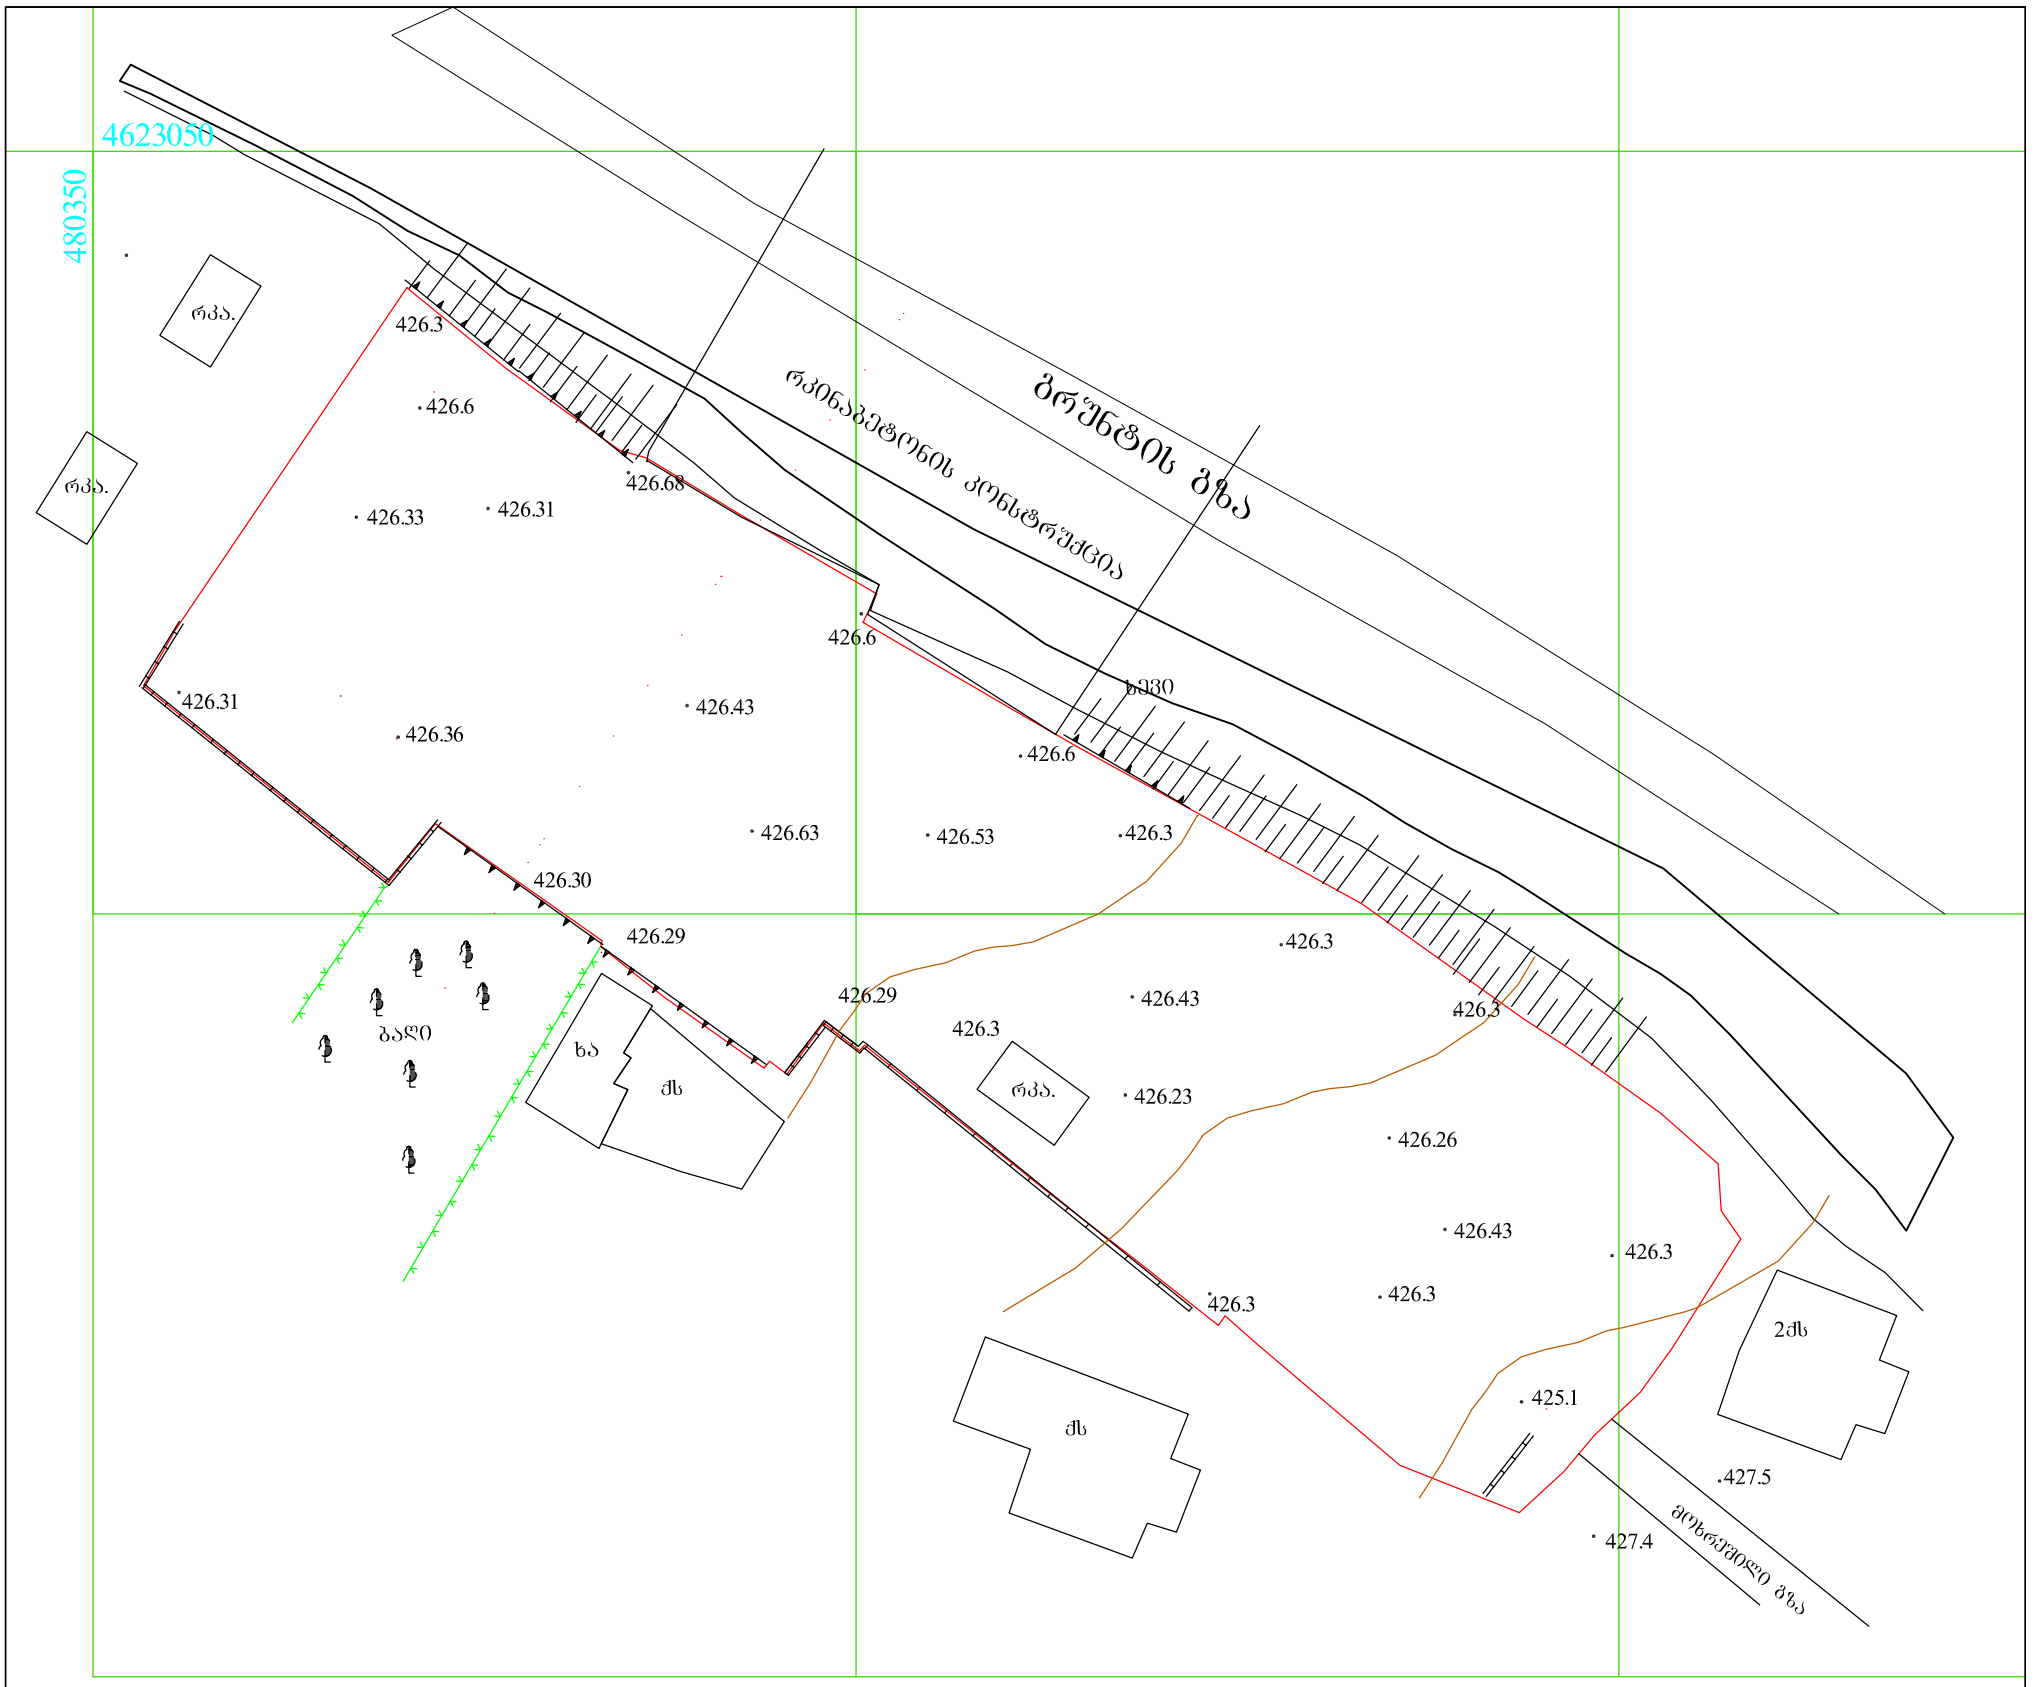

WGS 1984-ის კოორდინატთა სისტემის UTM პროექცია

ძს	საცხ. სახლი		ხის ღობე		წყალგაყვანილობა
ას	არასაცხო. სახლი		ცხაურიანი ღობე		გაზი
	მშენებარე შენობა		კედელი		კანალიზაცია
	სატრანსფორმატ. ჯიხური		ძვის ღობე	სან	სანიაღვრე
	ფარდული		ფიჭვოვანი ხე	კბ	კავშირგაბმულობა
რეზერ.	რეზერვუარი		ფოთლოვანი ხე		ელ. ქსელები
	ელ. გადამცემი ხაზი		ფლატე	თბ	გათბობა

შპს "Arc Group"		ტ: 593 17 69 17	
მისამართი:	თბილისი, სააკაძის დადმართი №11		
დირექტორი	ნ. ხელგინიძე		შესრ. თარიღი 12.04.2013 წ.
ამზომველი	გ. გიორგაშვილი		
დამკვეთი	გ. ტორჩინავა		