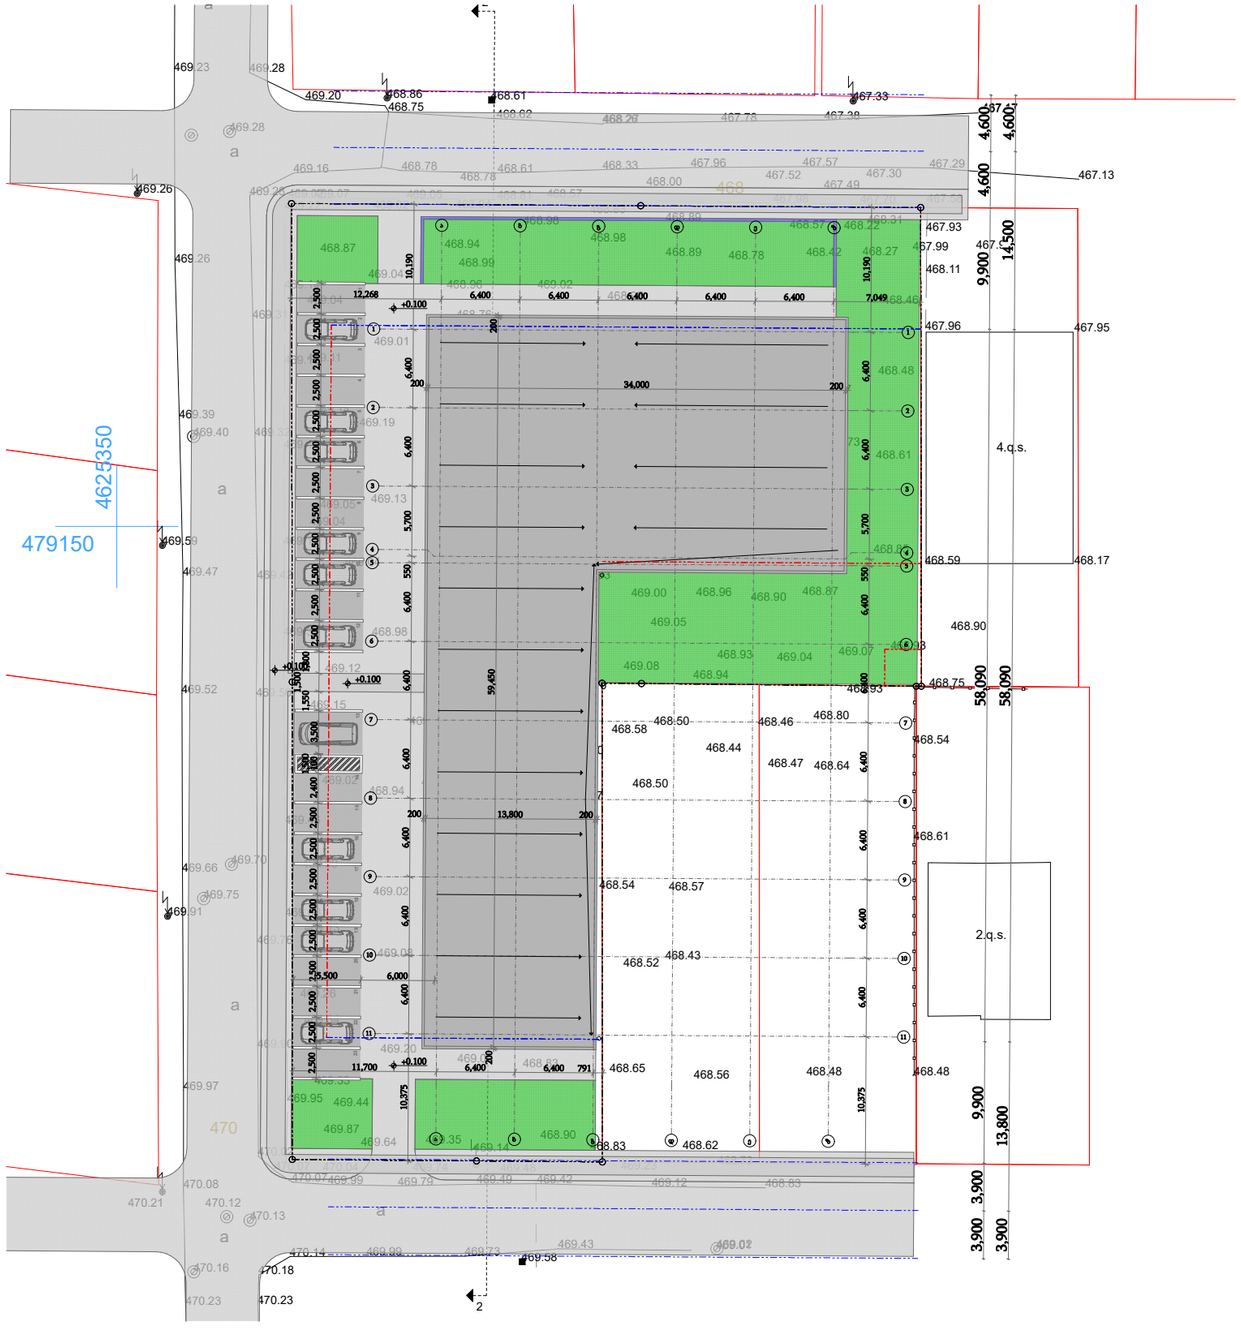

	TSOMAIA ARCHITECTS	დამკვეთი	შ.პ.ს. "ნიუ ფორსი"	მასშტაბი	ნახაზის დასახელება	შემსრულებელი	შ.პ.ს. "ჰელიქსი" 404855992
		მისამართი	ხაბაუთის 90,90ა შერმანდინის 61ა	1:500	მაქსიმალური სიმაღლის განსაზღვრა გენ-გეგმა	თანამდებობა	გვარი / ხელმოწერა
		პროექტის სახელი				დირექტორი	ვ. ცომაია
		მაღაზია		სტადია	ფურცლის № / ფურცლები	მთ.არქიტექტორი	ვ. ცომაია
				მ.პ.	A.05.1 / 37		

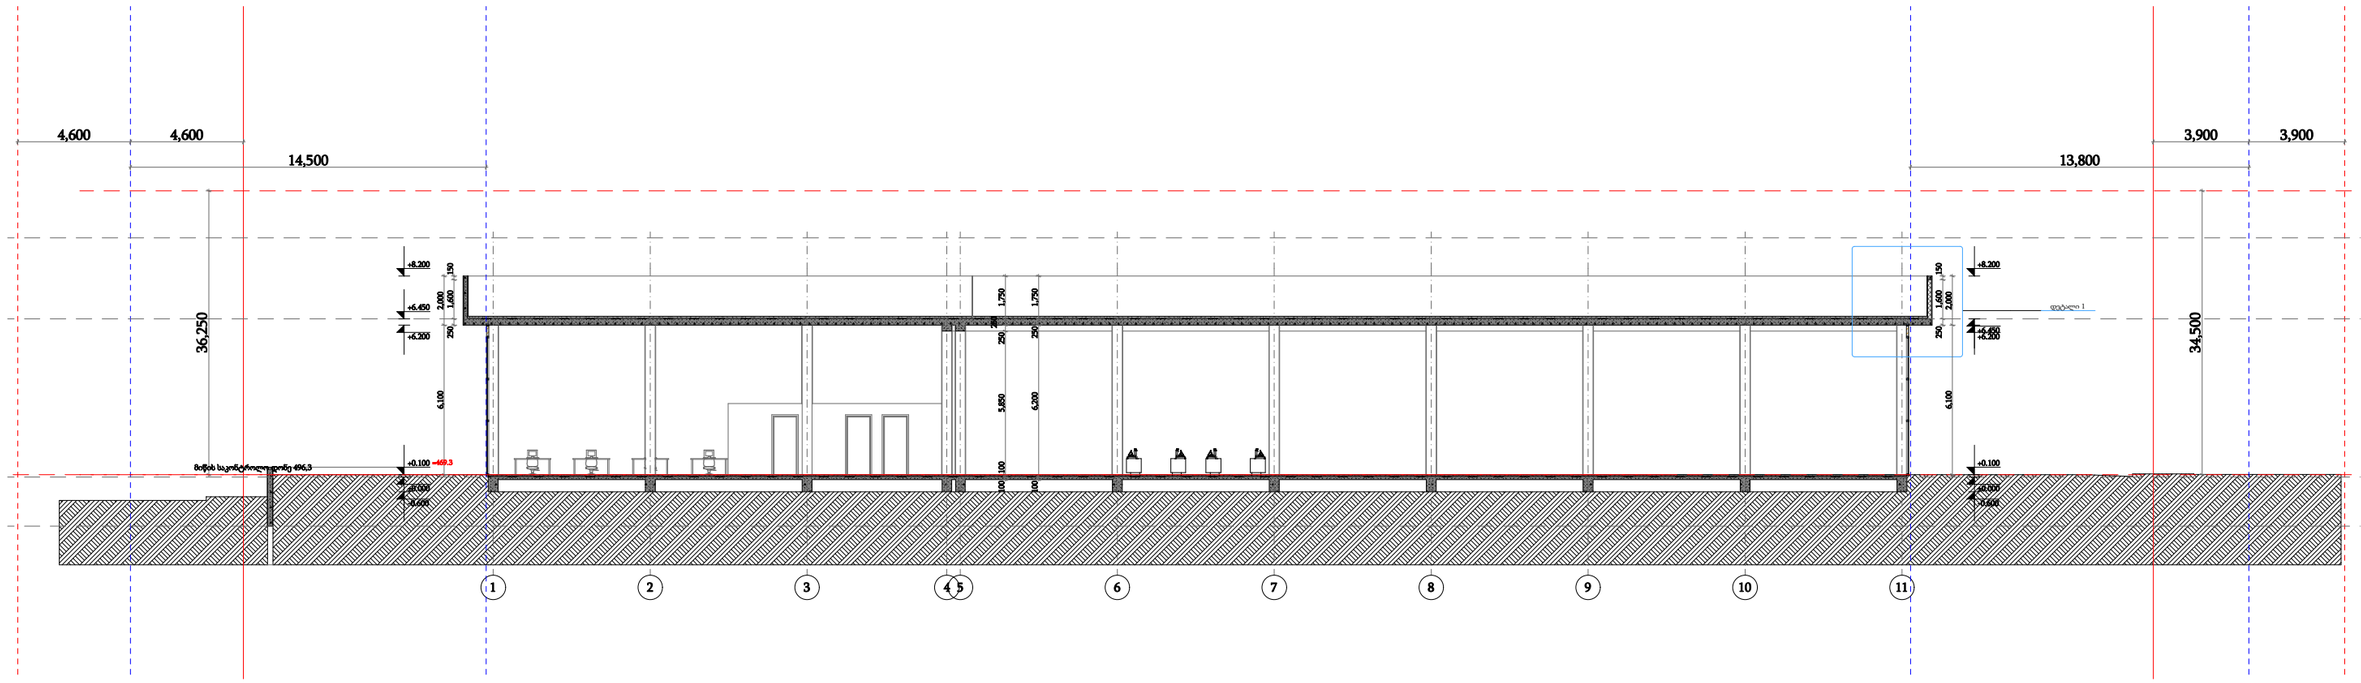

H=L/Y=14.50/0.40=36.250

H=L/Y=13.80/0.4=34.500

	TSOMAIA ARCHITECTS	დამკვეთი	შ.პ.ს. "ნიუ ფორსი"	მასშტაბი	ნახაზის დასახელება		შემსრულებელი	შ.პ.ს. "ჰელიქსი" 404855992
		მისამართი	ხაბაეთის 90,90ა შერმანდინის 61ა	1:250	მაქსიმალური სიმაღლის განსაზღვრა ჭრილი 2-2		თანამდებობა	გვარი ხელმოწერა
		პროექტის სახელი					დირექტორი	ვ. ცომაია
		მაღაზია		სტადია	ფურცლის №	ფურცლები	მთ.არქიტექტორი	ვ. ცომაია
				მ.პ.	A.05.2	37		