



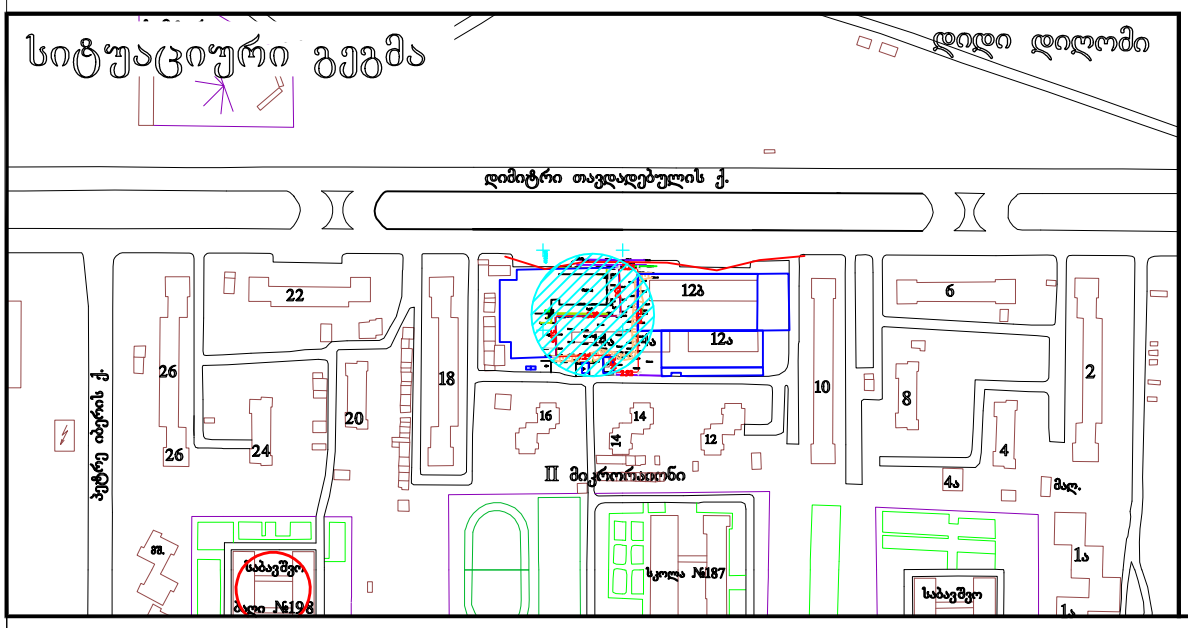

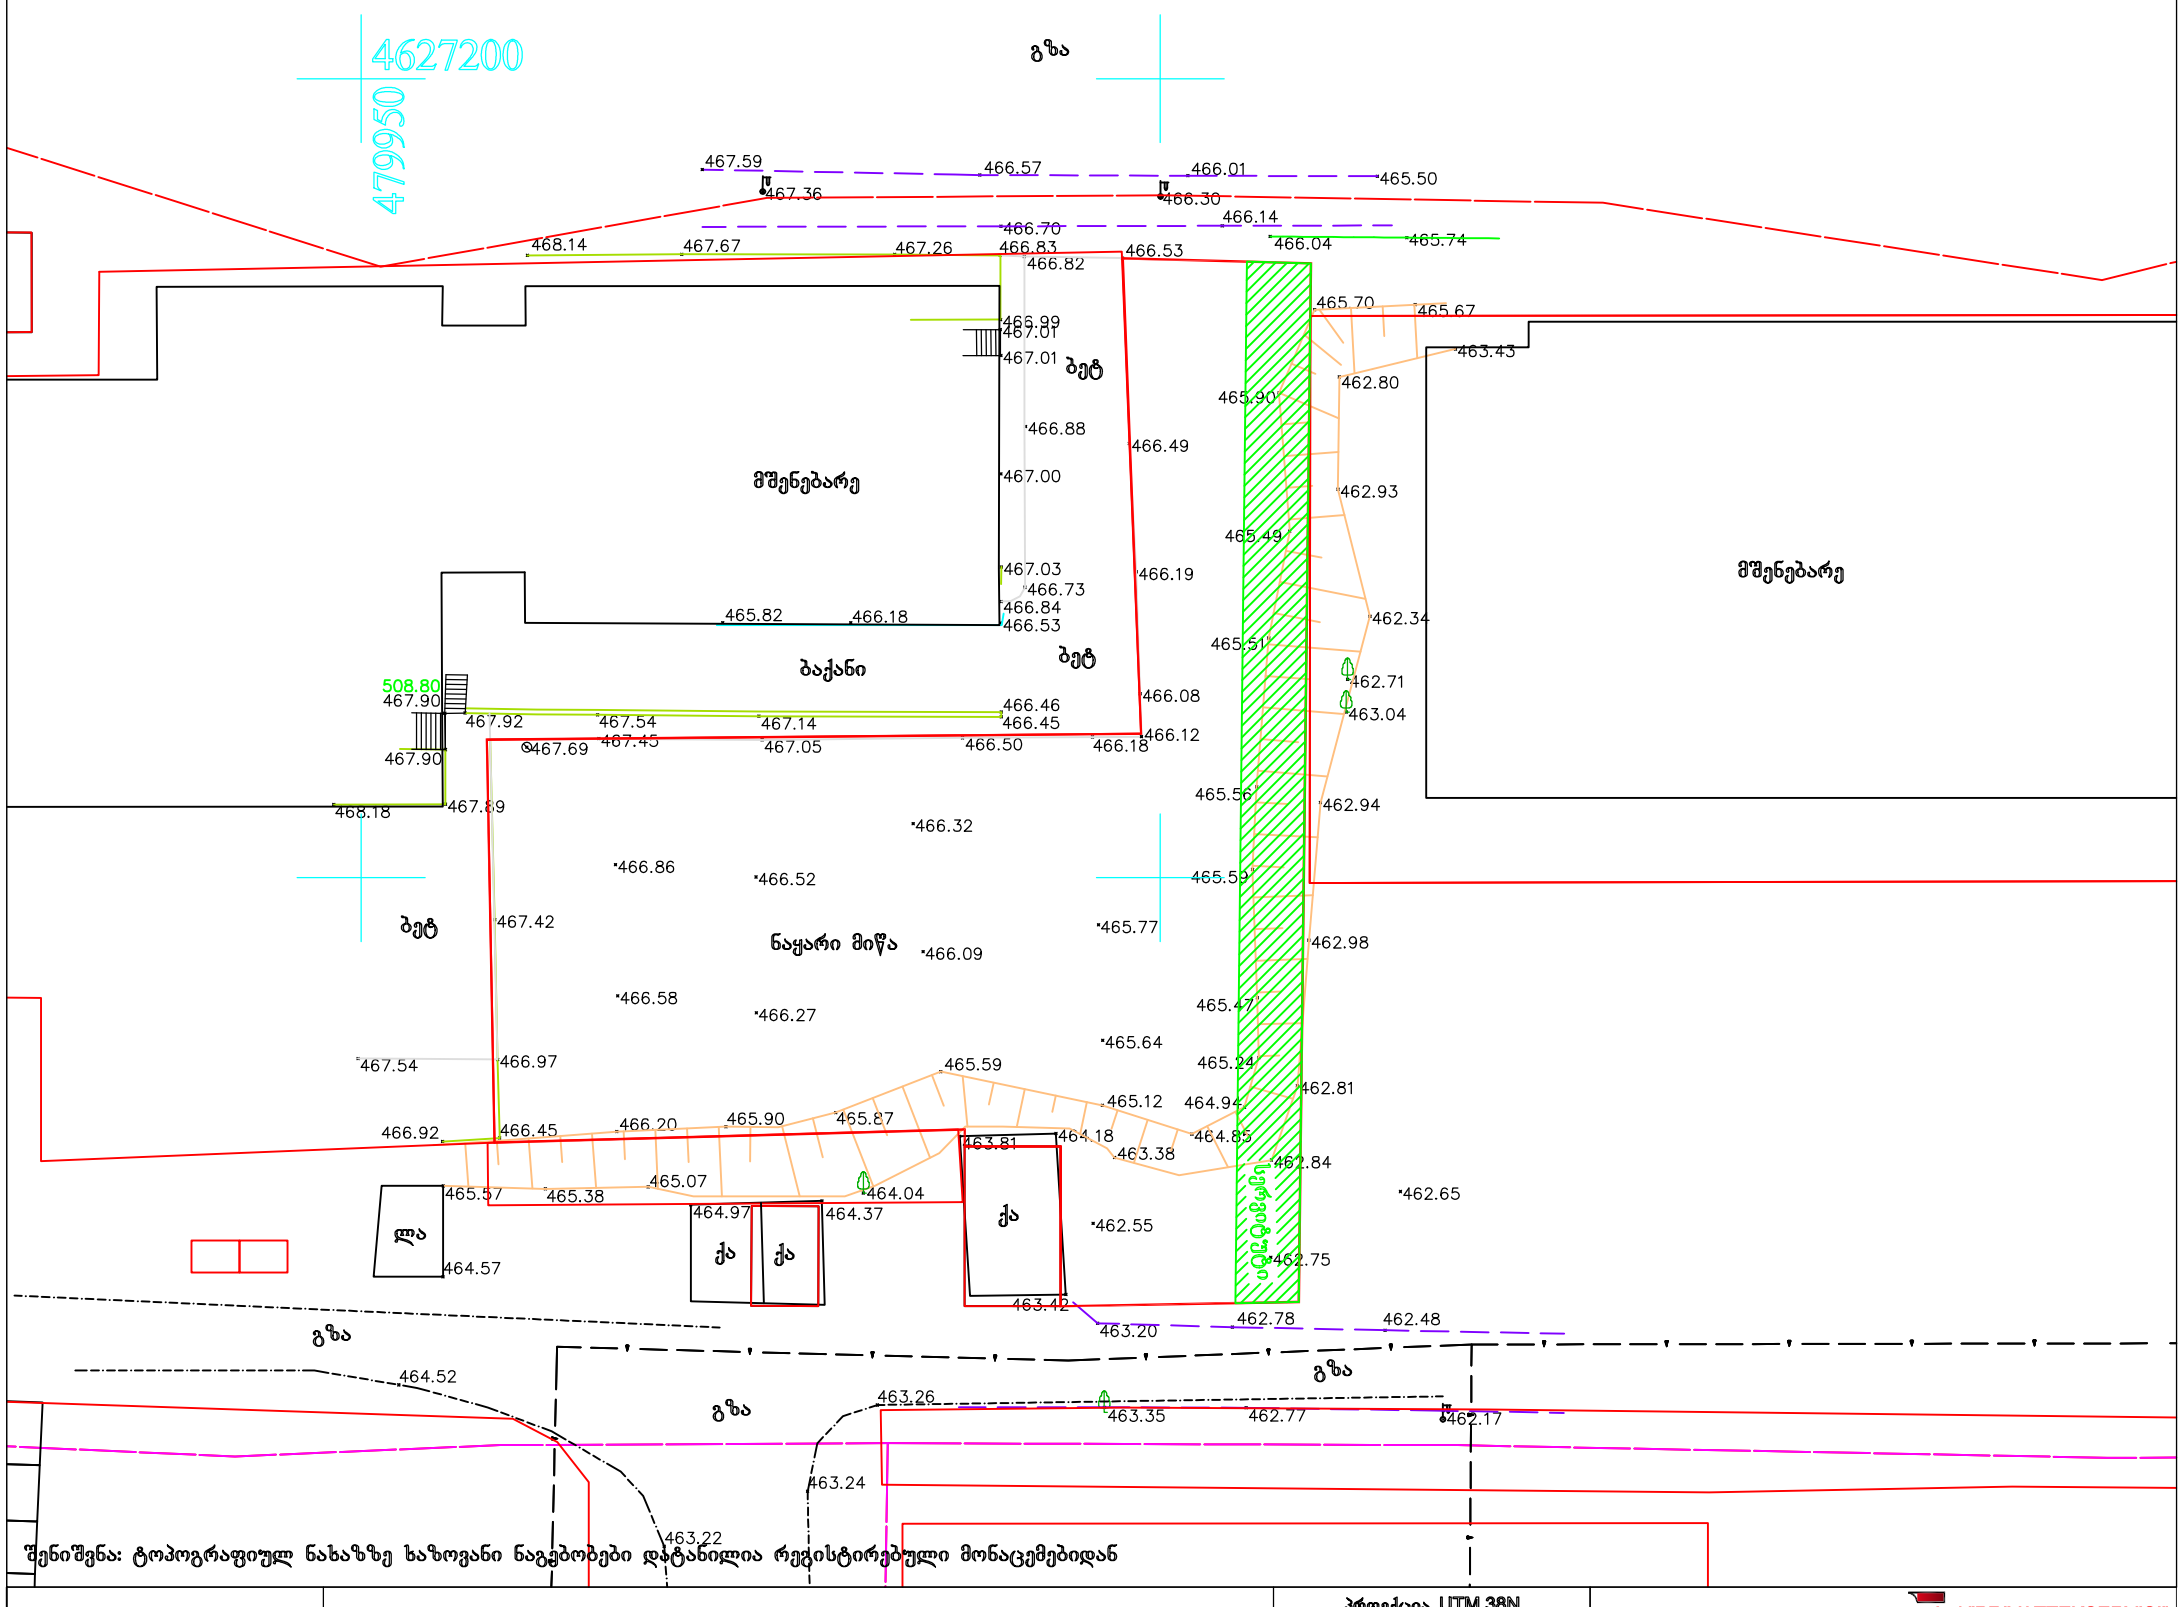


შენიშვნა: ტოპოგრაფიულ ნახაზზე სახოვანი ნაგებობები დატანილია რეგისტრირებული მონაცემებიდან


პირობითი აღნიშვნები	შენიშვნა: მიწის სამუშაოები შეათანხმეთ შესაბამის კომუნიკაციის წარმომადგენლებთან			პროექცია UTM 38N საკოორდინატო სისტემა WGS 84
მიწისქვეშა კომუნიკაციები	ნაკვეთის საზღვარი	ბუჩქი	ცოცხალი ღობე	ღობე
	შენობა	გაზონი	ხეების რიგი	ბორდიური
კანალიზაცია	არკა	სამეთვალყურეო ჭები	ტრანსფორმატორი	ბეტონი
დენის კაბელი	ფარდული	ძეგლი	რადიო ან ტელე ანძა	კედელი
გაზის მილი	კიბე	შადრევანი	ლამპიონები	საყრდენი კედელი
წყლის მილი	ფოთლოვანი ხე	ონკანი	ელექტრო ბოძი	ბილიკი
კავშირგაბმულობა	წიწვოვანი ხე	წყარო ან ჭა	რკინიგზა	გზის კონტური
	ხეხილის ხე	ბენზინგასამართი სადგური	იზოჰიფსი	ფლატე
	პალმა	მადალი ძაბვის გადამცემი	მთავარი იზოჰიფსი	წყლის კონტური

Ltd "PRIVATTEKSERVISI"
მობ: +995 514-44-11-41.
E-mail: zviadiw@gmail.com
ზ. წიკლაური
ზ. წიკლაური
ლ. ჩიტაიშვილი

მაშტაბი 1:500 | 04.06.2020

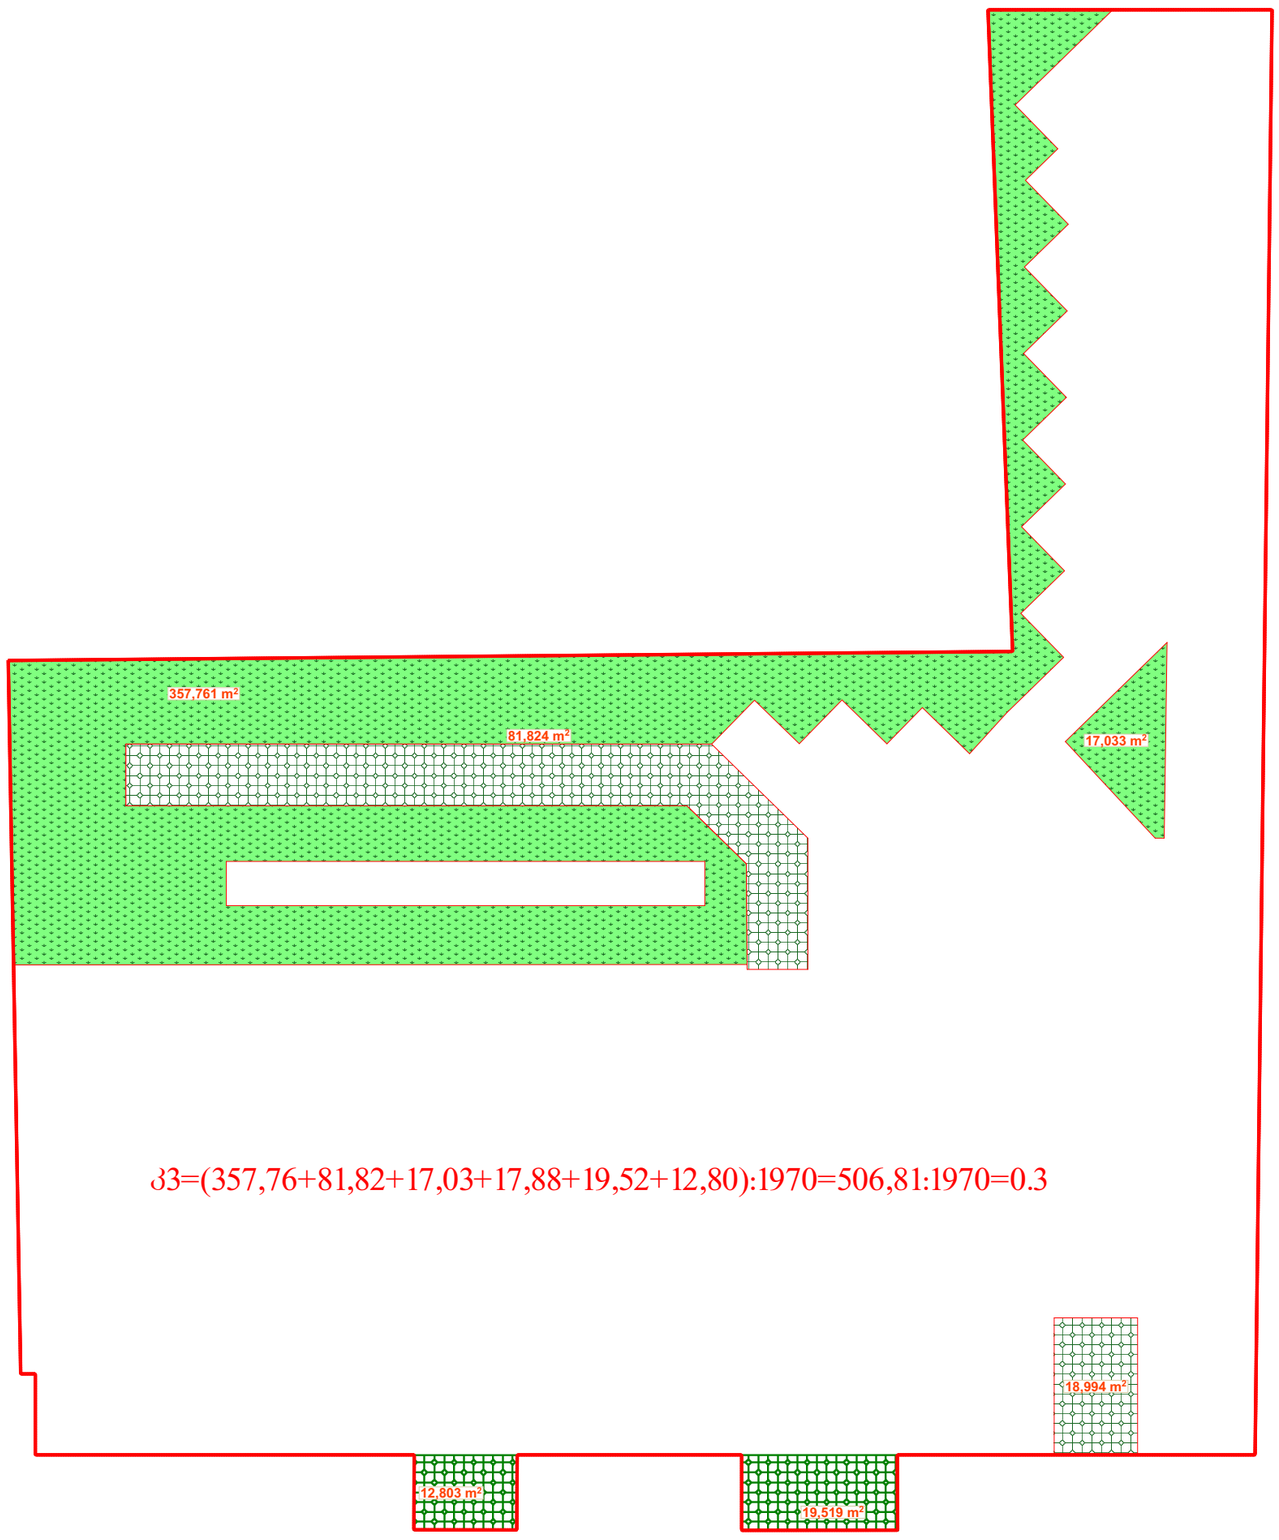

Ვ3=(357,76+81,82+17,03+17,88+19,52+12,80):1970=506,81:1970=0.3

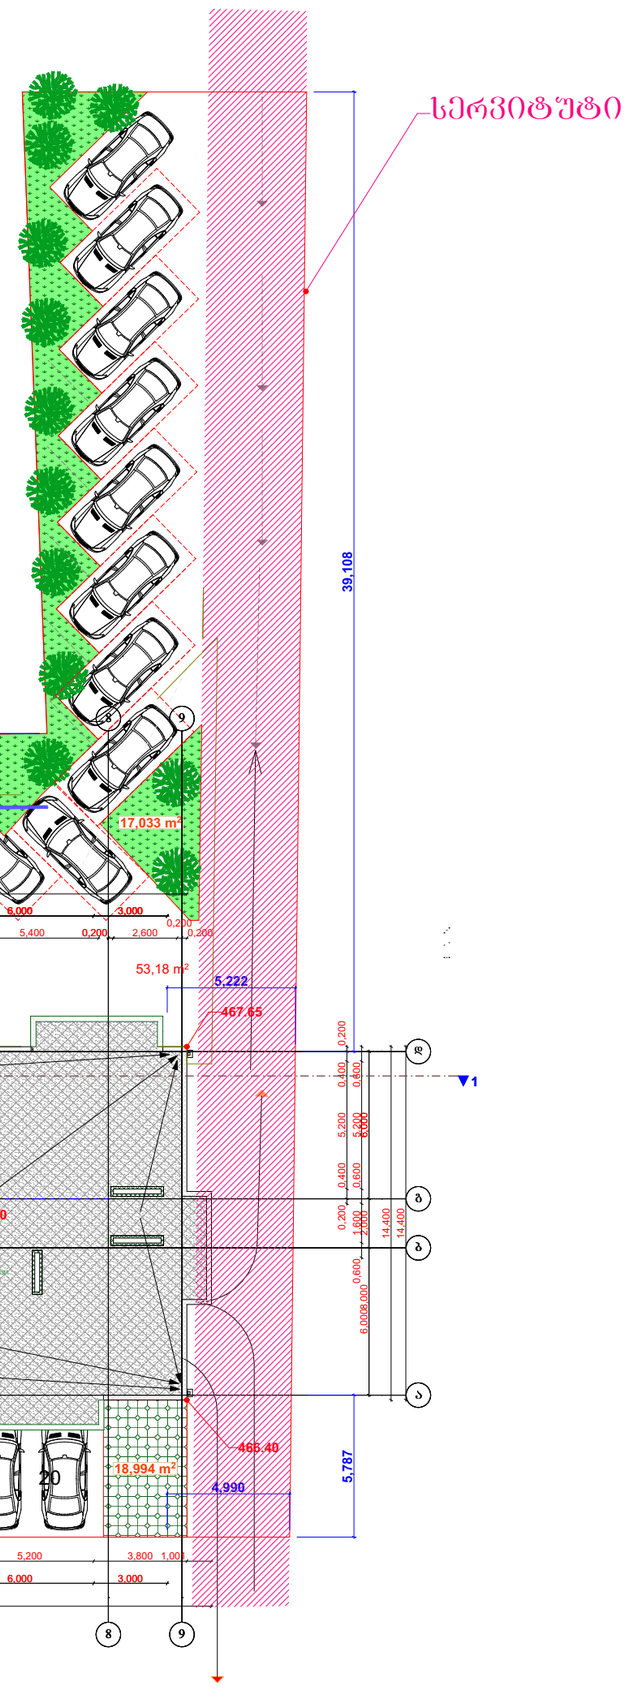

გენგეგმა

ტექნიკურ-ეკონომიკური მაჩვენებლები:

მიწის ნაკვეთის ფართობი 1970(კვმ)

ფორმატი A-1

შენიშვნები:

1.ნახაზზე ზომები მოცემულია მეტრებში.

2.ნახაზის ცვლა ცვლილება შეთანხმებული შენა იქნს პროექტის ავტორთან.

პირობითი ნიშნები:

- ქვიშა
- ტუნა
- ღობარი
- რიგილი
- ქვიშა

დამკვეთი

შპს "ბი-ეჩ-ს ბეჩი"

მისამართი

ქ თბილისში, ქუჩა დემეტრე თავდადებულის, #16-ს მიმდებარედ (ს/კ01.10.06.006.333)

პროექტის სახელწოდება:

მრავალბინიანი საცხოვრებელი სახლი

შემასრულებელი	გვარი	ხელმოწერა	თარიღი
ხელმძღვანელი			
ავტორი	ინდივ. საქმიანობის მოწმ.		
ავტორი	ინდივ. საქმიანობის		
კონტროლიორი	ზ.ლეონიძე		

მასშტაბი	1:100	ნახაზის:	გენგეგმა
თარიღი	20.01.20		
სტადია		პროექტის შეთანხმება	