გენ. გეგმა მ. 1 : 500



პირობითი აღნიშვნები

- საპროექტო შენობა
- გამწვანება
- წვრილი ბეტონის ბლოკის ღობე

ექსპლიკაცია

1. განაშენიანების ფართობი (ოფისი)	= 169.43^2
2. გამწვანება	= 596.13^2
3. გზები და მოედნები	= 1814.9^2
4. ტერიტორიის ფართი	= 4840.03^2

დირექტორი		გელა ტოკლიკიშვილი	შ.პ.ს	"ტოკლი" ტელ: 599 78 38 64	შ.პ.ს. "მარულა" - ს ოფისი მის : ქ. ოზნილისი, ფეიქრების ქუჩა №21 მიწის საკადასტრო კოდი 01.11.04.029.118			
ავტორი		მარიამ წითლანაძე						
			ნაწილი : არქიტექტურული		დაკვეთა №19/11/2019			
არქიტექტორი		მარიამ წითლანაძე			სტად.	ფურც.	რაოდ.	მასშ.
დამკვეთი		შ.პ.ს. "მარულა"-ს დირექტორი სერგო გიორგაძე		გენ.გეგმა	ს. მ.	ას-10	10	100

ქალაქ თბილისის მუნიციპალიტეტის საჯარო სამართლის იურიდიული პირი – ქალაქ თბილისის მუნიციპალიტეტის ტრანსპორტისა და ურბანული განვითარების სააგენტო

წერილის ნომერი: **16-01203562990**
თარიღი: **21/12/2020**
პინი: **3246**

გადაამოწმეთ: **document.municipal.gov.ge**

ადრესატი: გელა ტოკლიკიშვილი
პირადი ნომერი: 01001069564
მისამართი: ქ.თბილისი ბარალეთის ქუჩა N57

ბატონო გელა,

თქვენი მ/წლის 4 დეკემბრის განცხადებით (მერიაში რეგისტრაციის №19/0120339200-16; 04.12.2020წ.) პასუხად, რომელიც შეეხება ქ. თბილისში, ფექირების ქუჩის მიმდებარედ არსებულ მიწის ნაკვეთზე (ს/კ: 01.11.04.029.118) საგზაო მოძრაობის ორგანიზების სქემის შეთანხმებას, გაცნობებთ, წარმოდგენილი საგზაო მოძრაობის ორგანიზების სქემა სააგენტოს მიერ შეთანხმებულია.

წარმოდგენილი საგზაო მოძრაობის ორგანიზების სქემა სააგენტოს მიერ შეთანხმებულია იმ პირობით, რომ ტროტუარების ნაწილი, რომელიც მდებარეობს საკადასტრო საზღვრებში, დაიტვირთება საჯარო სერვიტუტით.

ამასთან გაცნობებთ, რომ სამუშაოს დასრულების შემდეგ, 30 კალენდარული დღის ვადაში დემონტაჟი უნდა გაუკეთდეს დროებით დამონტაჟებულ საგზაო მოძრაობის ორგანიზების ტექნიკურ საშუალებებს და ქუჩის სავალი ნაწილი მოყვანილი იქნას პირვანდელ მდგომარეობაში.

საგზაო მოძრაობის ორგანიზების სქემა შეთანხმებულია იმ პირობით, რომ საგზაო მოძრაობის ორგანიზების ცვლილების შემთხვევაში სქემა ხელახლა საჭიროებს შეთანხმებას სააგენტოსთან.

შენიშვნა: სსიპ - ტრანსპორტისა და ურბანული განვითარების სააგენტოს მიერ შეთანხმებული საგზაო მოძრაობის ორგანიზების სქემები იხილეთ თანდართულ ბმულზე :

https://cloud.tbilisi.gov.ge/index.php/s/qE5KoD9v3iT0tfl

პატივისცემით,

ვიქტორ წილოსანი

სააგენტოს უფროსი

გამოყენებულია კვალიფიციური ელექტრონული ხელმოწერა/ ელექტრონული შტამპი

საქართველოს შინაგან საქმეთა სამინისტროს
საპატრულო პოლიციის დეპარტამენტი

MINISTRY OF INTERNAL AFFAIRS OF GEORGIA
PATROL POLICE DEPARTMENT

MIA 5 20 02996444

25/12/2020

შპს "მარულა"-ს წარმომადგენელს ს. გიორგაძეს
ქ. თბილისი რეზო გაბაშვილის ქუჩა, N 9გ;
თქვენს 2020 წლის 25 დეკემბრის განცხადებაზე

ასლი: საპატრულო პოლიციის დეპარტამენტის
ქ. თბილისის მთავარი სამმართველოს

საპატრულო პოლიციის დეპარტამენტში განხილულ იქნა თქვენი განცხადება, რომელიც ეხება ქ. თბილისი, ფეიქრების ქუჩა ს/კ 01.11.04.029.118-ის მიმდებარედ შესასვლელ–გამოსასვლელი გზის მოწყობას, სამშენებლო დამცავი ღობის განთავსებას, არსებული საგზაო/სატრანსპორტო ინფრასტრუქტურის, ნაკადების მიმართულების საგზაო მოძრაობის ორგანიზაციის სქემების შეთანხმებას.

ვითვალისწინებთ რა, ქ. თბილისის ქ. თბილისის მუნიციპალიტეტის ტრანსპორტის განვითარების სააგენტოს თანხმობას, საპატრულო პოლიციის დეპარტამენტი ითანხმებს წარმოდგენილ დროებითი და მუდმივი მოძრაობის ორგანიზაციის სქემებს და არ არის წინააღმდეგი განახორციელოთ ზემოაღნიშნული სამუშაოები შემდეგი პირობების დაცვით:


- ქვეითად მოსიარულეთა უსაფრთხოების მიზნით დამცავი ღობის ფარგლებში მოეწყოს (თანხმობის გაცემიდან ექვსი თვის განმავლობაში) ქუჩის სავალი ნაწილის მხრიდან ქვეითად მოსიარულეთა ბილიკი, ღობე გზის სავალი ნაწილის მხრიდან გადაიხუროს და ღამის საათებში განათდეს;
- სამშენებლო დამცავი ღობე შეიღებოს შავ-თეთრი ან წითელ-თეთრი ზოლებით;
- სამშენებლო ობიექტზე მისასვლელი გზა აღიჭურვოს მოძრაობის რეგულირების ტექნიკური საშუალებებით წარმოდგენილი სქემის შესაბამისად;
- დაცული იქნას გზის სავალი ნაწილის სისაუფთავე, არ დაუშვათ სამშენებლო მასალისა და ტექნიკის გზის სავალ ნაწილზე განთავსება;
- სამუშაოების დასრულებისთანავე ფეხით მოსიარულეთა ბილიკი მოყვანილ იქნას პირვანდელ მდგომარეობაში, დროებითი მოძრაობის რეგულირების ტექნიკურ საშუალებებს გაუკეთდეს დემონტაჟი და გზის მიერთების ადგილები აღიჭურვოს მოძრაობის რეგულირების ტექნიკური საშუალებებით შეთანხმებული საგზაო მოძრაობის ორგანიზაციის სქემების შესაბამისად;


- სამუშაოების დაწყების და დამთავრების შესახებ წინასწარ ეცნობოს საპატრულო პოლიციის დეპარტამენტის სამორიგეო ნაწილს (ტელ: 241-85-04; 241-85-05);

მეორე ადრესატს: გთხოვთ, უზრუნველყოთ კონტროლის დაწესება წერილში მითითებულ პირობების შესრულებაზე და მოძრაობის რეგულირების ტექნიკური საშუალებების განთავსების მდგომარეობაზე. შეუსრულებლობის შემთხვევაში გაატარეთ ზომები საქართველოს ადმინისტრაციულ სამართალდარღვევათა კოდექსის 134 მუხლით გათვალისწინებული მოთხოვნების შესაბამისად.

დანართი: 5 ფურცლად.

საპატრულო პოლიციის დეპარტამენტი /
საორგანიზაციო სამმართველო / საგზაო მოძრაობის
ზედამხედველობის განყოფილება
განყოფილების უფროსი
გარბაქაძე დავით

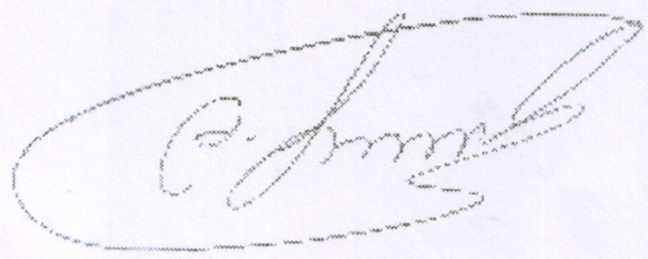

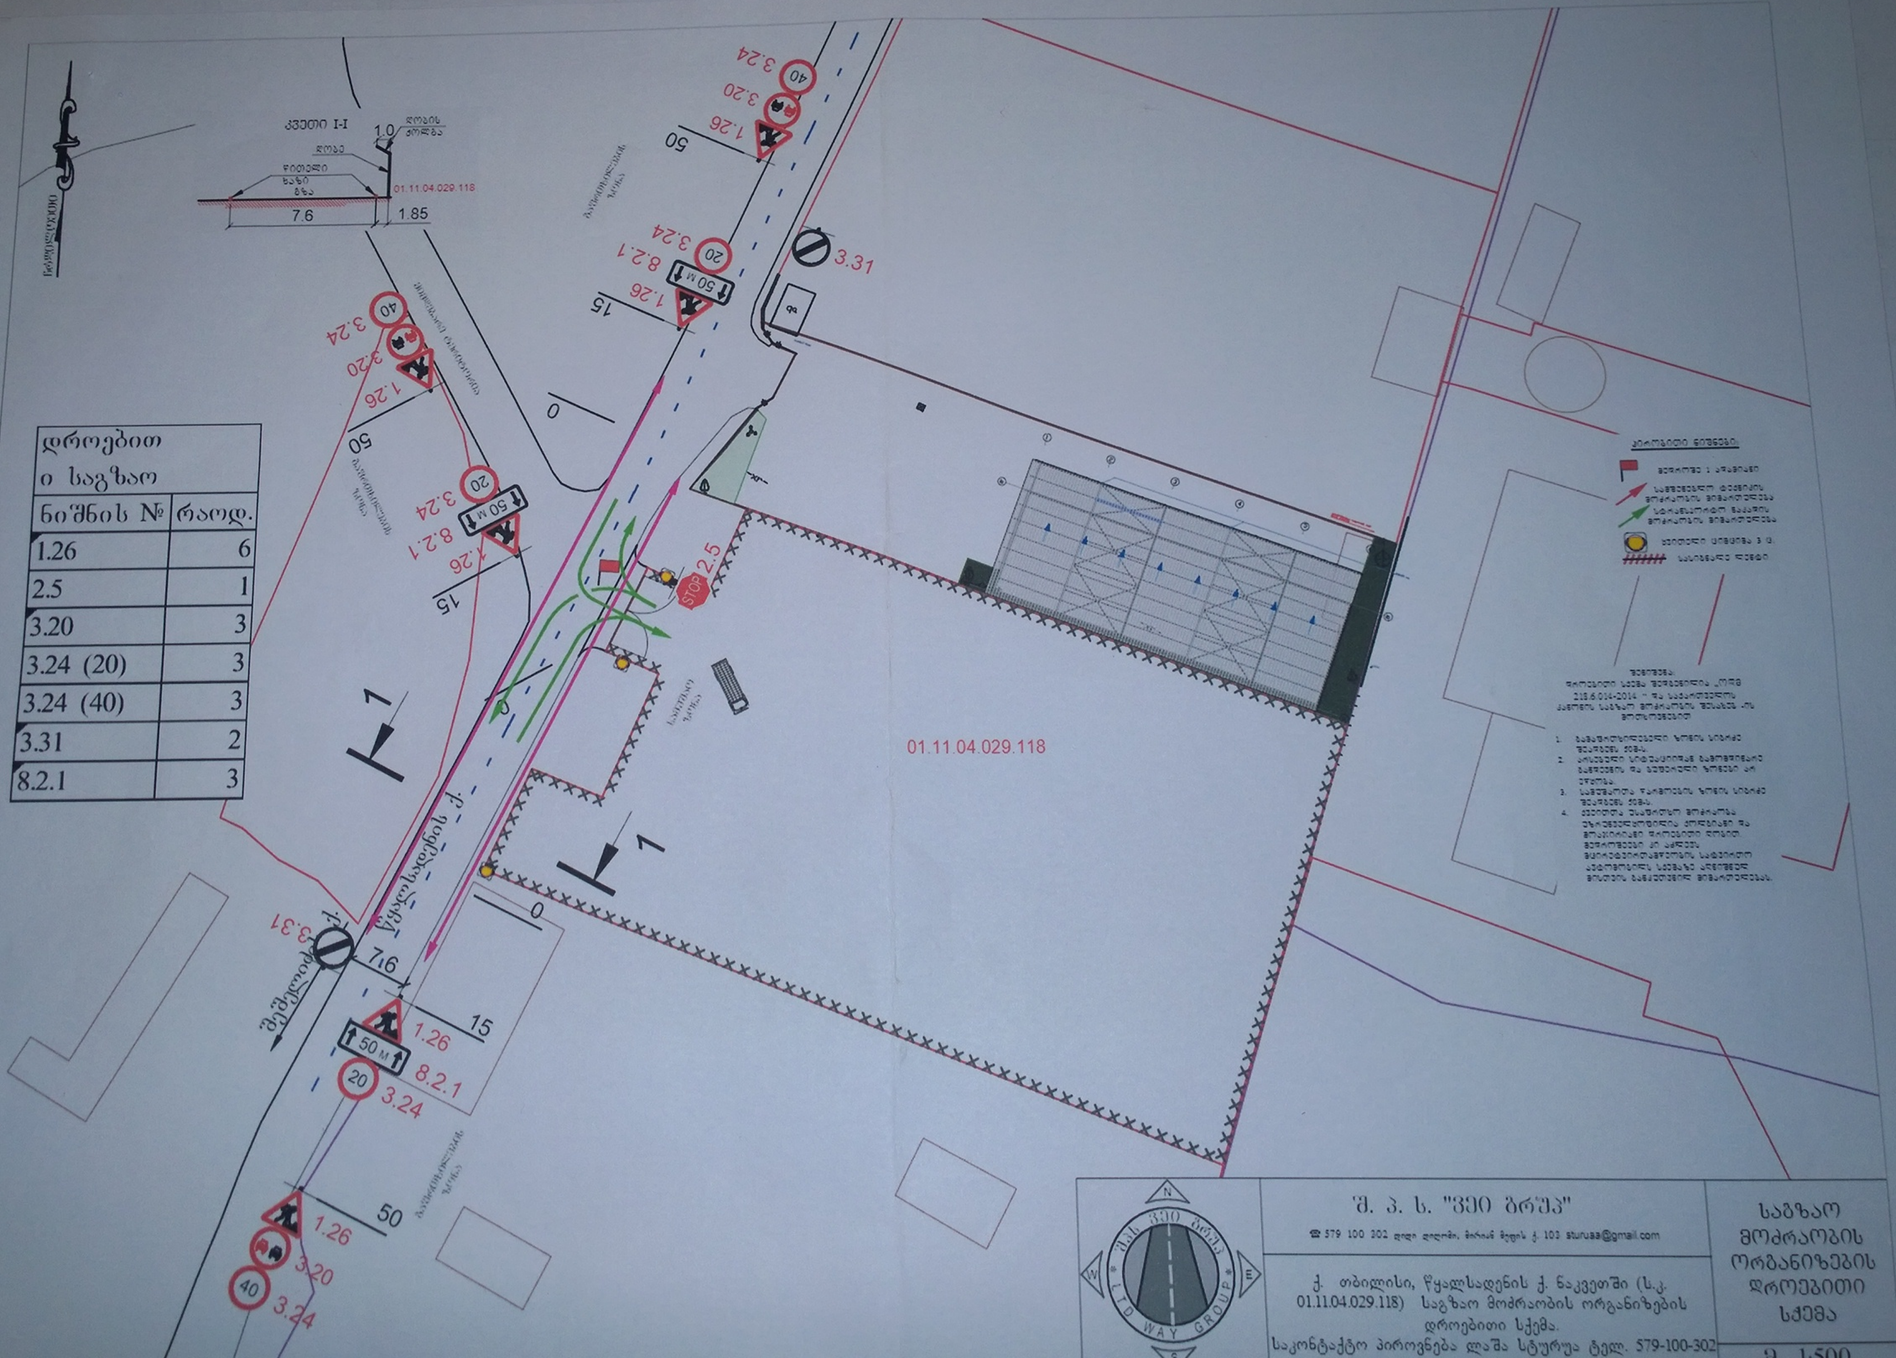

დროებით ი საგზაო	
ნიშნის №	რაოდ.
1.26	6
2.5	1
3.20	3
3.24 (20)	3
3.24 (40)	3
3.31	2
8.2.1	3


შ. პ. ს. "ვეი ბრეჯ"


☎ 579 100 302 დიდი ტოლობი, მირიან მეფის ქ. 103 stavuaa@gmail.com

ქ. თბილისი, წყალსადენის ქ. ნაკვეთში (ს.კ. 01.11.04.029.118) საგზაო მოძრაობის ორგანიზების დროებითი სქემა.
საკონტაქტო პირონვნება ლაშა სტურუა ტელ. 579-100-302

საგზაო მოძრაობის ორგანიზების დროებითი სქემა


დროებით
ი საგზაო
ნიშნის № რაოდ.
1.26 6
2.5 1
3.20 3
3.24 (20) 3
3.24 (40) 3
3.31 2
5.19.1 4
5.19.2 4
8.2.1 3
01.11.04.029.118
შ. პ. ს. "ᲕᲘᲝ ᲑᲠᲣᲞ"
☎ 579 100 302 დედი ღილები, მარიან ბუდის ქ. 103 sturuaa@gmail.com
ქ. თბილისი, წყალსადენის ქ. ნაკვეთში (ს.კ. 01.11.04.029.118) საგზაო მოძრაობის ორგანიზების დროებითი სქემა (სამშენებლო ღობის მონტაჟი-დემონტაჟი) .
საკონტაქტო პიროვნება ლაშა სტურუა ტელ. 579-100-302
საგზაო მოძრაობის ორგანიზების დროებითი სქემა
მ. 1:500

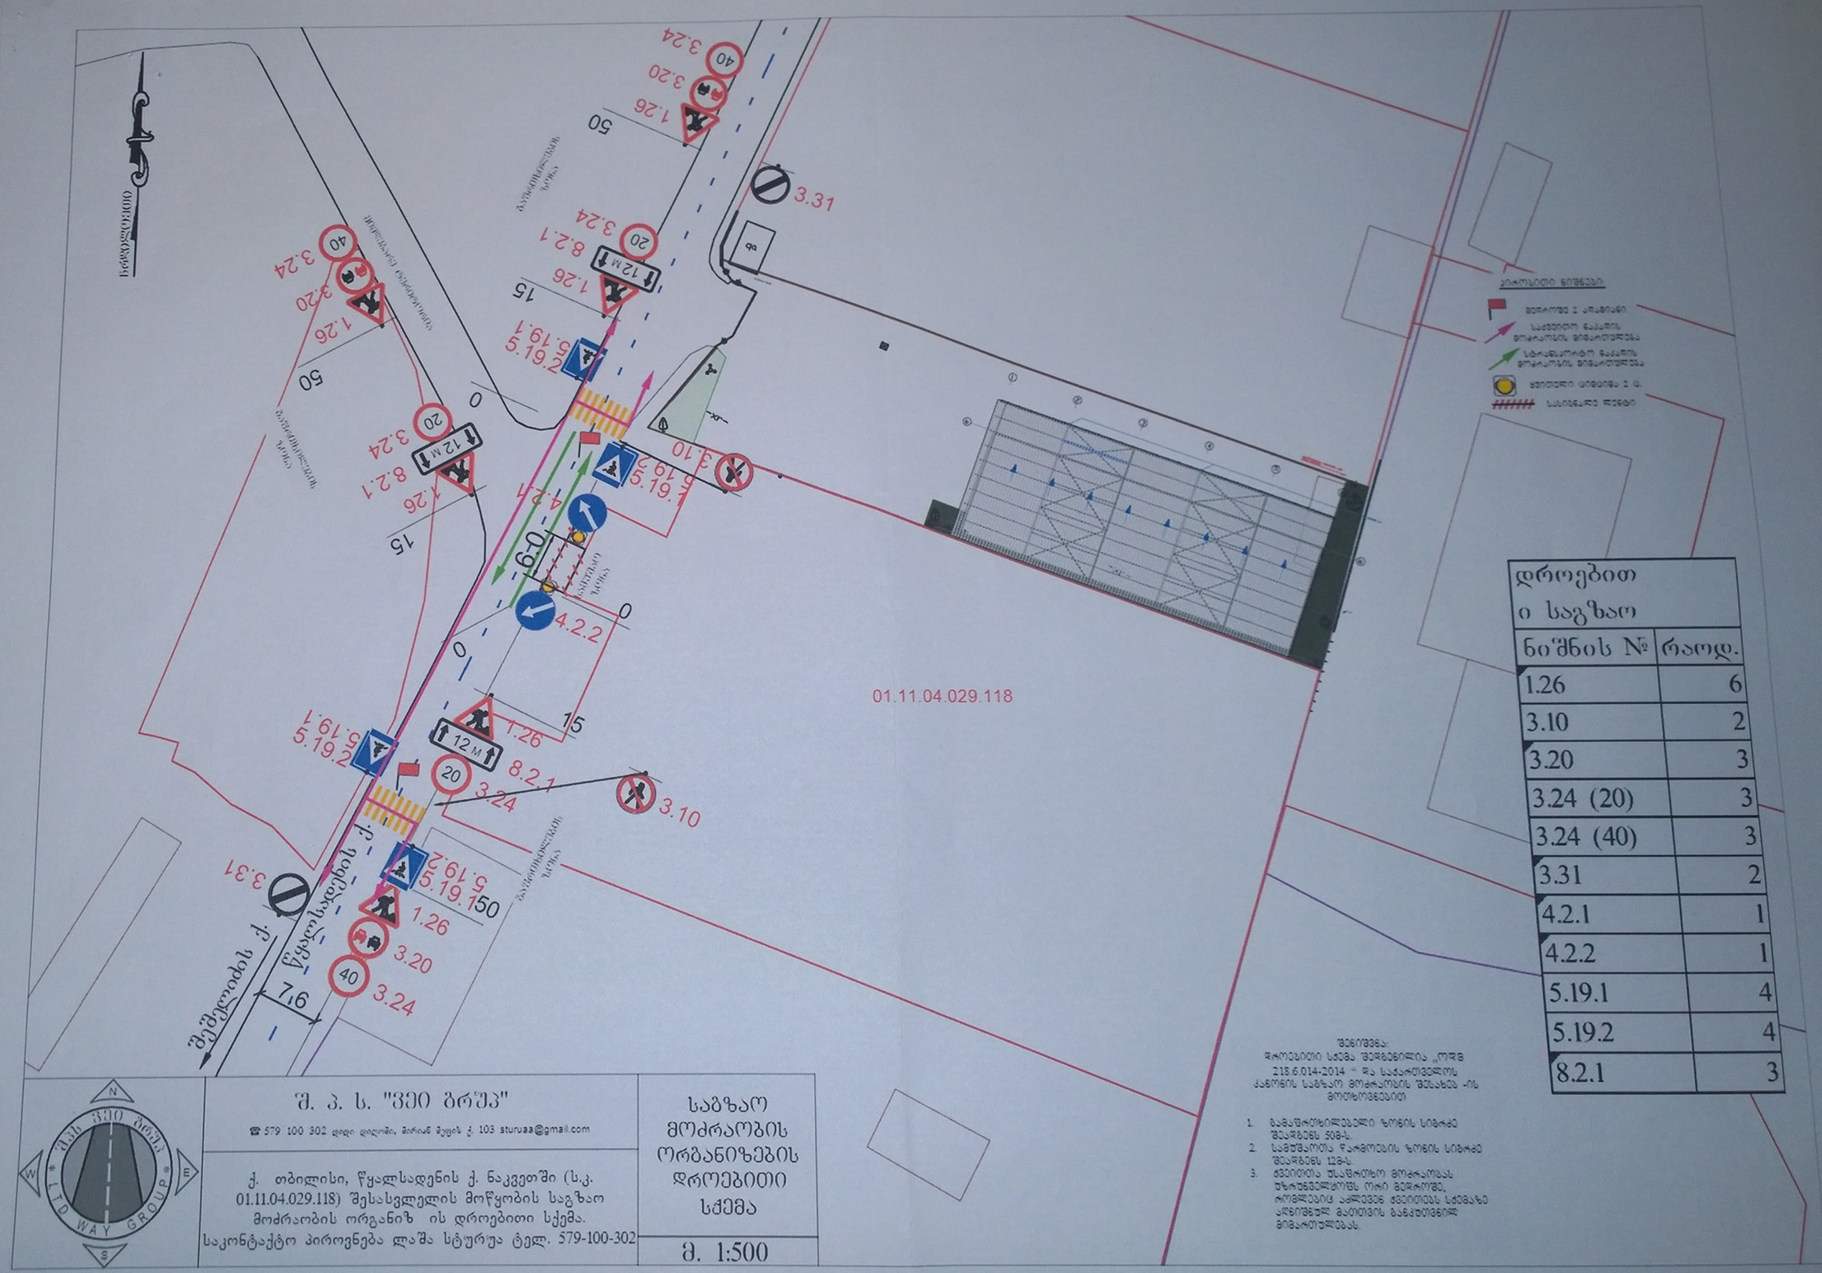
01.11.04.029.118
შეშელიძის ქ.
წყალსადენის ქ.
12 M
50
15
20
40
3.24
3.20
1.26
3.31
8.2.1
5.19.1
5.19.2
4.2.2
3.10
1.26
3.20
3.24
7.16
150
0
0
0

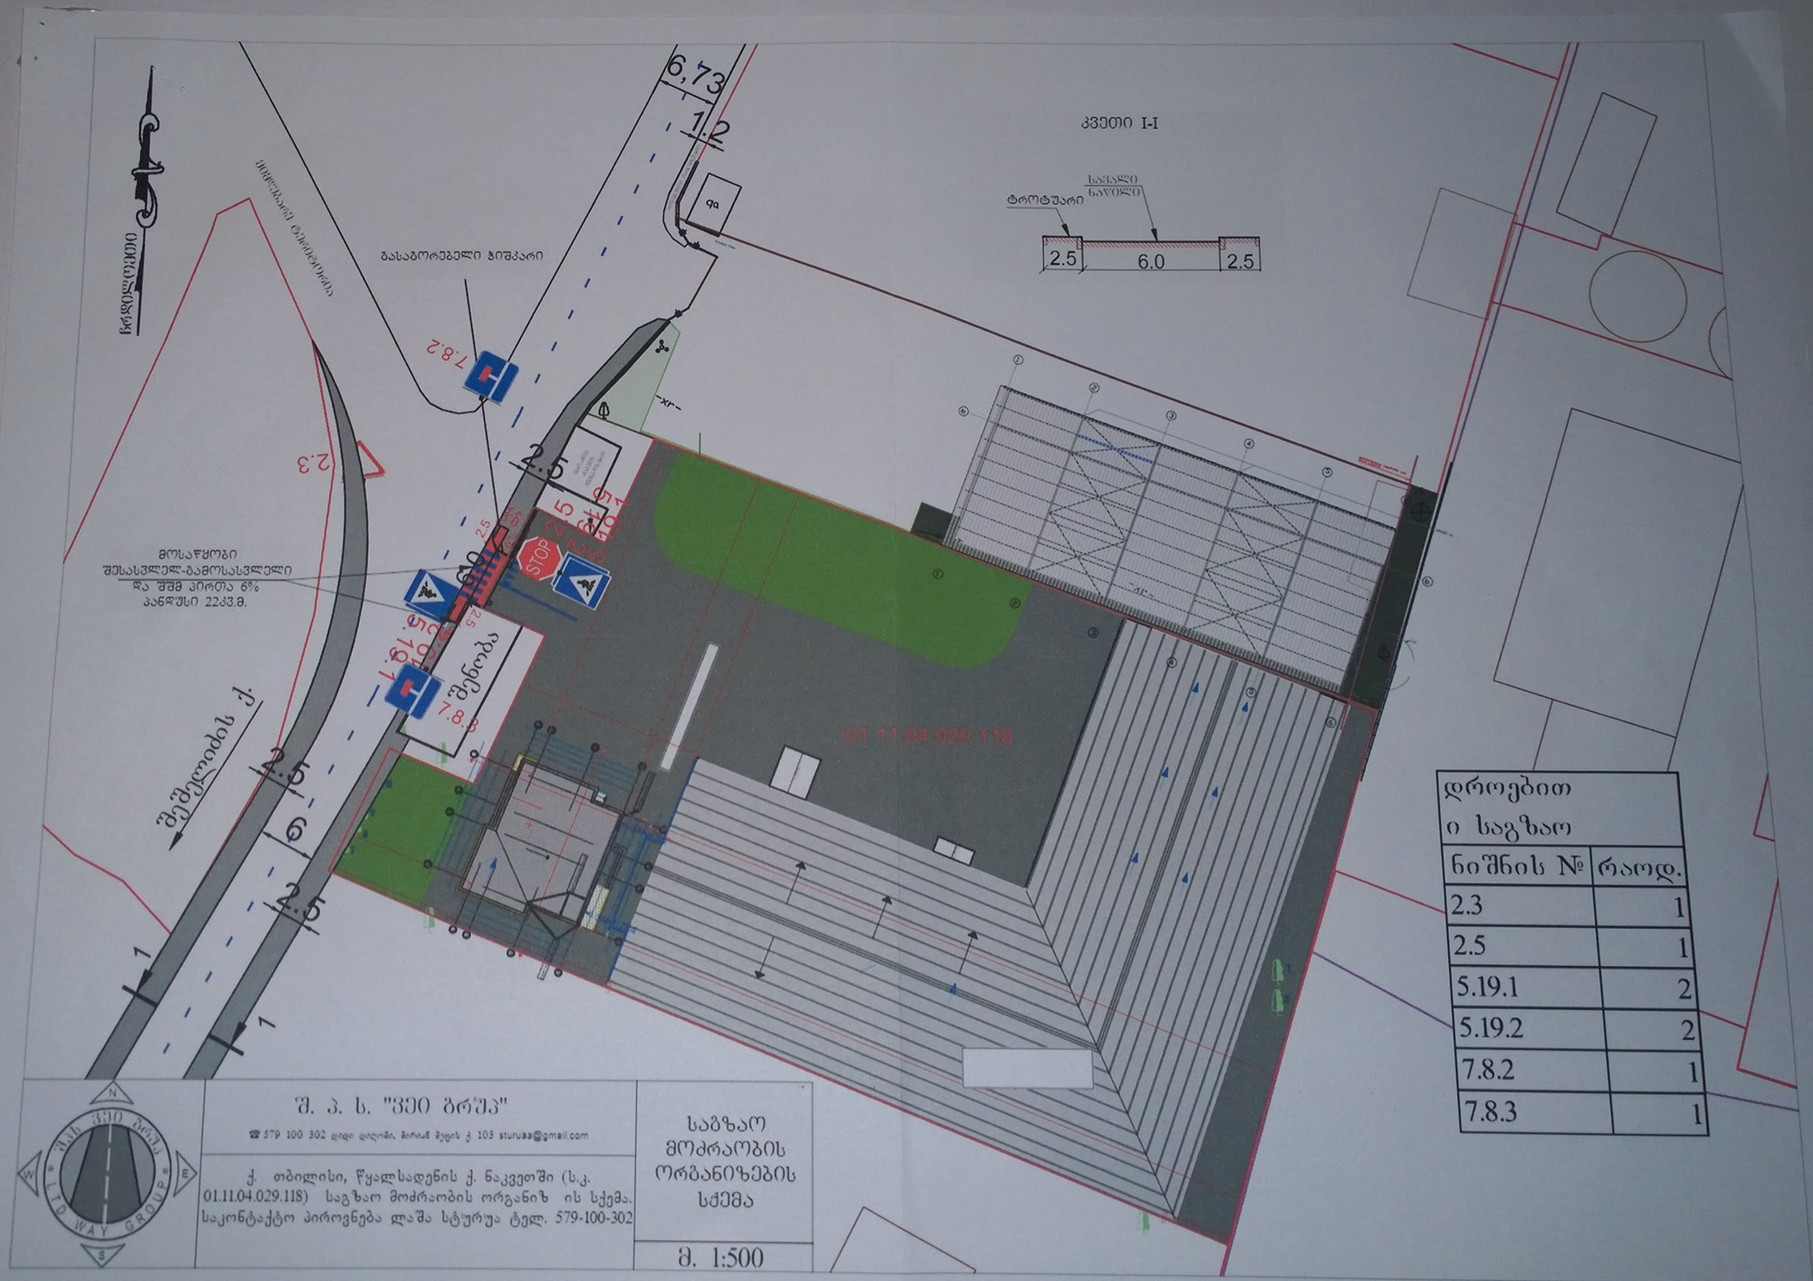

დროებით ი საგზაო	
ნიშნის №	რაოდ.
2.3	1
2.5	1
5.19.1	2
5.19.2	2
7.8.2	1
7.8.3	1

შ. ა. ს. "ვეი ბრუპ"

☎ 579 100 302 ქიდი ქალაში, ბირიან ბუის კ. 103 sturuaa@gmail.com

ქ. თბილისი, წყალსადენის ქ. ნაკვეთში (ს.კ. 01.11.04.029.118) საგზაო მოძრაობის ორგანიზ ის სქემა. საკონტაქტო პიროვნება ლაშა სტურუა ტელ. 579-100-302

საგზაო მოძრაობის ორგანიზების სქემა

მ. 1:500