
ფასადი 1-9


მ 1:150

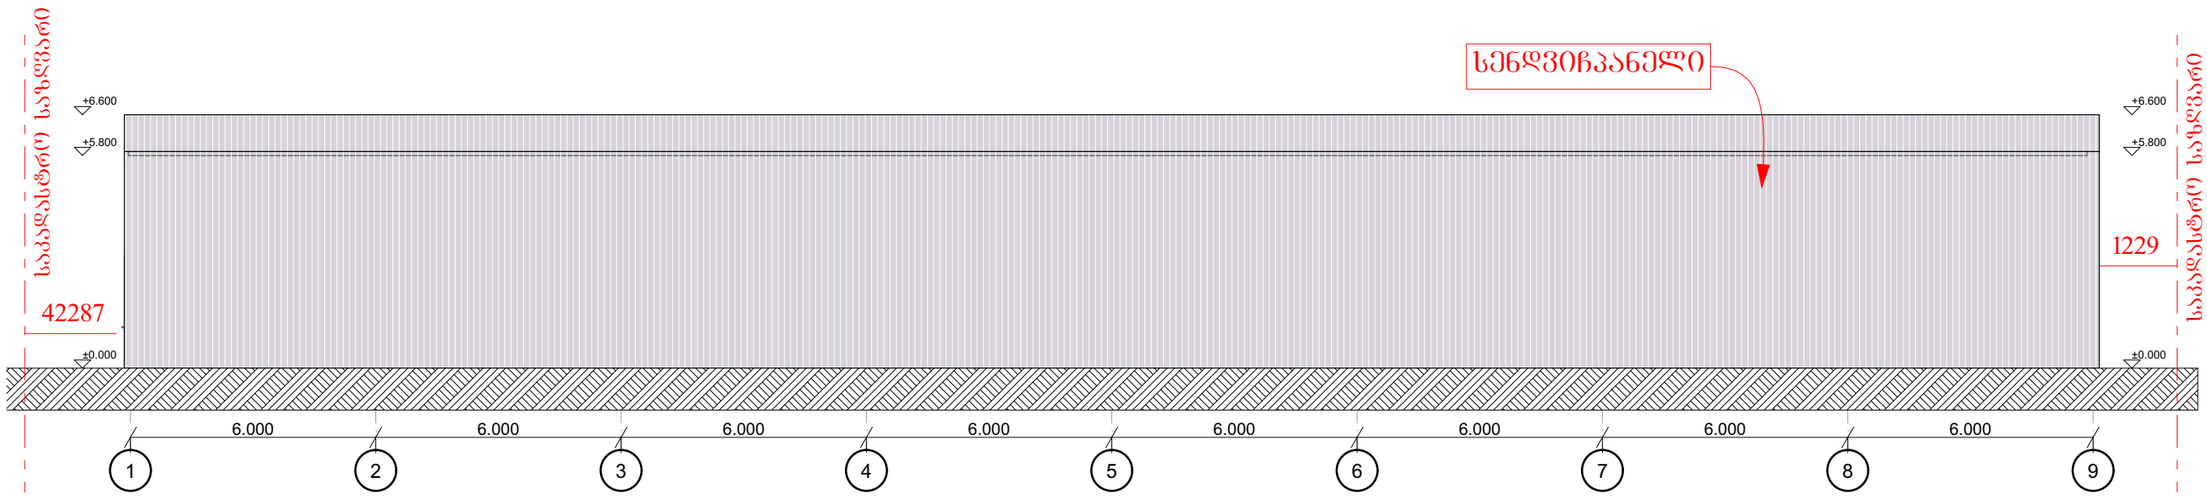

აბსოლიტური ნული 0.000 =547.45

ფასადი 9-1

მ 1:150

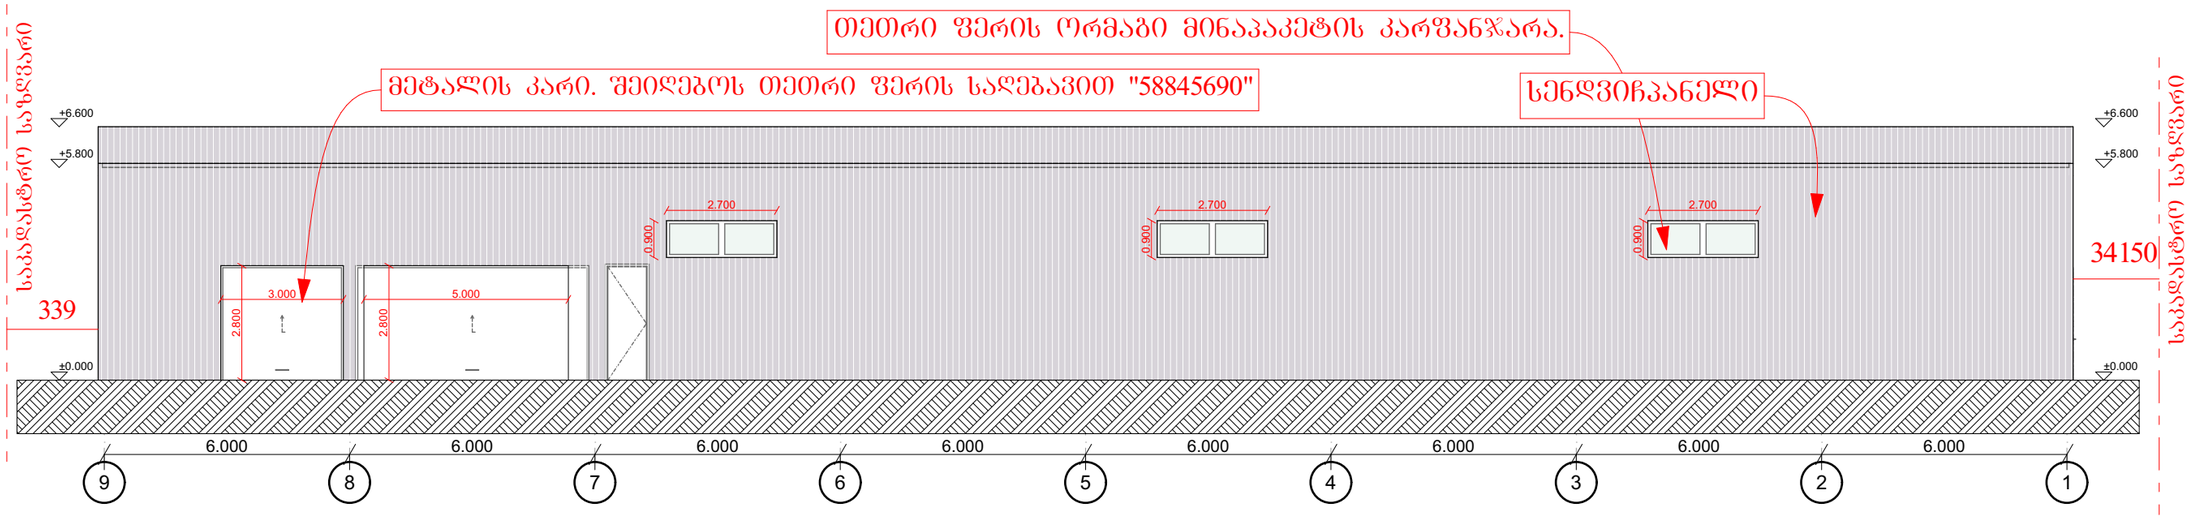

აბსოლიტური ნული 0.000 =547.45

საწყობი

TASHUB

მისამართი:
ქალაქი თბილისი, დასახლება ლილო, პახეთის გზატკეცილი; ქალაქი თბილისი, დასახლება ლილო, პახეთის გზატკეცილი

ს.კ: 01.19.15.008.098

ბასშპბი
ს/კ : 406265410
მის: ერწანისის ქ. №26

თანამდებობა	გვარი	ხელმოწერა
დირექტორი	ს.გიორგაია	
არქიტექტორი	ს.მაღლაკელიძე	

დამკვეთი

გორგია

პირობითი აღნიშვნები

საპადასტრო საზღვარი

განაშენიანების რეგულირების ხაზი


ნახაზის სახელწოდება

მასშტაბი	ფორმატი	თარიღი
1:100	ა3	2022 წ.
ფერცელი	ნიშნული	

0 12.5 25 50

ფასადი **A-B**


მ 1:100

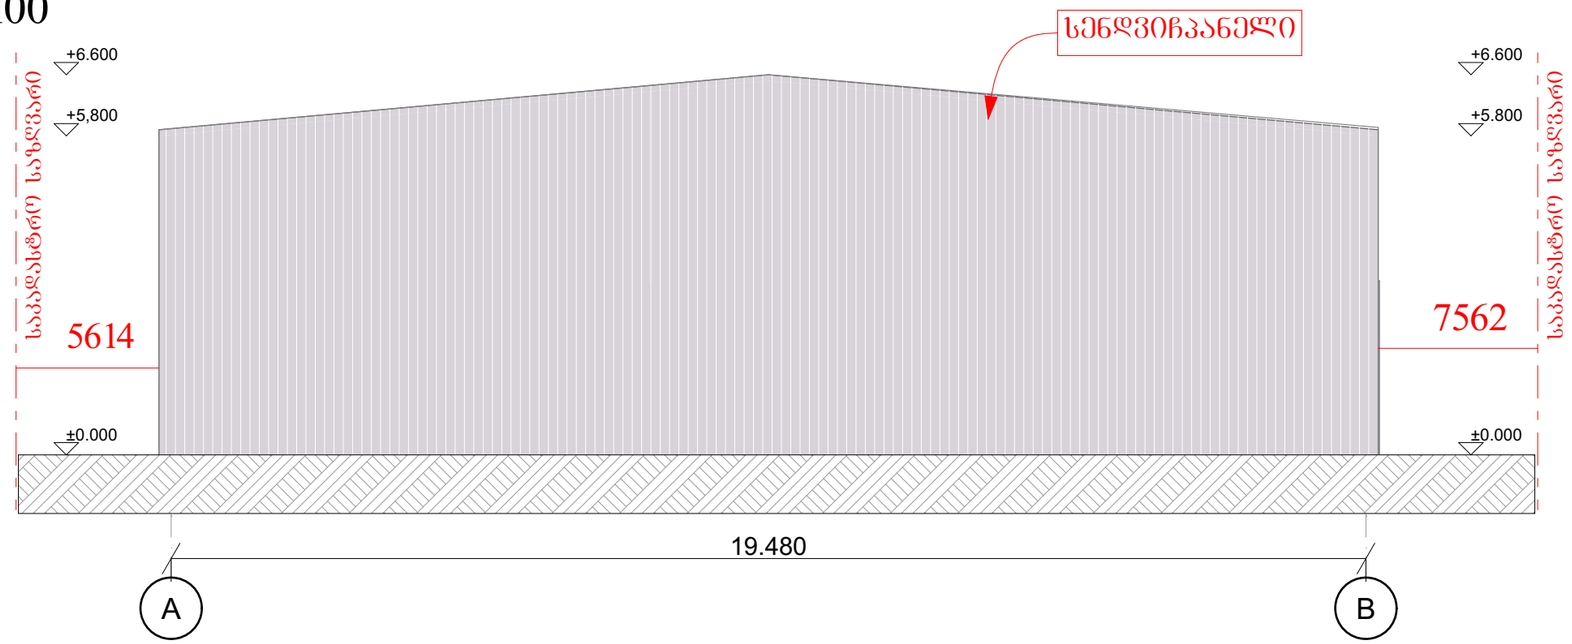

აბსოლიტური ნული 0.000 =547.45

ფასადი **B-A**

მ 1:100

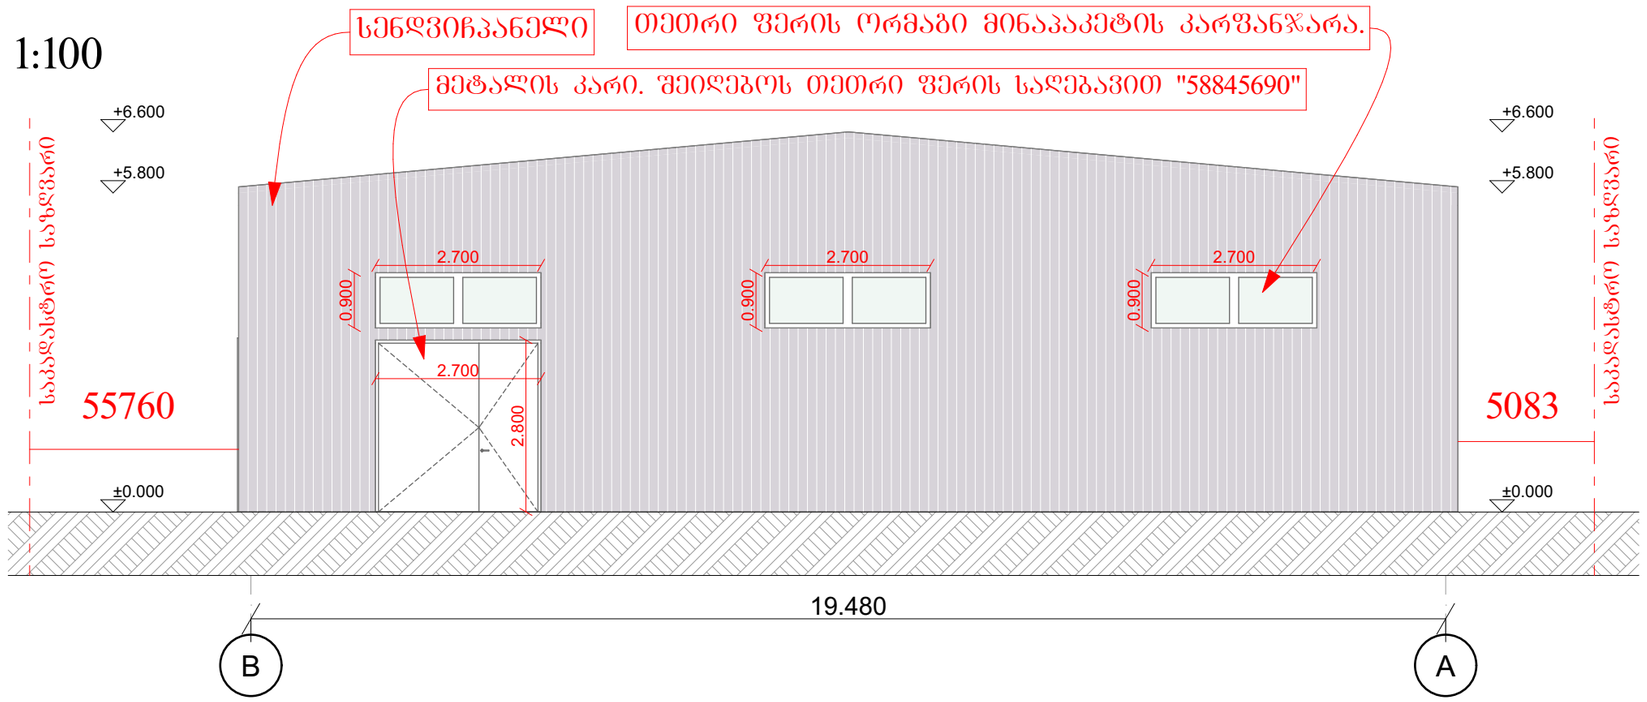

აბსოლიტური ნული 0.000 =547.45

საწყობი

TASHUB

მისამართი:
ქალაქი თბილისი, დასახლება ლილო, პახეთის გზატკეცილი; ქალაქი თბილისი, დასახლება ლილო, პახეთის გზატკეცილი

ს.კ: 01.19.15.008.098

ბასშპბი
ს/კ : 406265410
მის: ერწანისის ქ. №26

თანამდებობა	გვარი	ხელმოწერა
დირექტორი	ს.გიორგაია	
არქიტექტორი	ს.მაღლაკელიძე	

დამკვეთი

გორგია

ჯირობითი აღნიშვნები

საჯადასტრო საზღვარი

განაშენიანების რეგულირების ხაზი

ნახაზის სახელწოდება

მასშტაბი	ფორმატი	თარიღი
1:100	ა3	2022 წ.
ფურცელი	ნიშნული	

0 12.5 25 50